Sez. B08
Progr.: 1+740.00
Scala : 1:200
Q.Rif. : 620.00

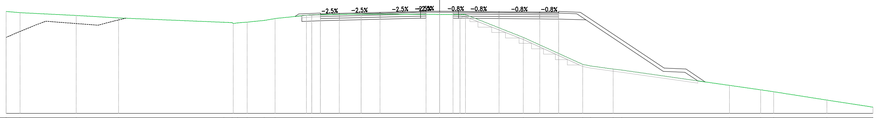

Materiali – Progr.1+740.00

Materiale	Area (m²)	Vol. (m³)
Gradoni	3.55	65.60
Rilevato	39.70	799.21
Scavo	6.23	76.24
Scotico	4.63	90.76
Terreno vegetale	4.60	92.17

| | | |