Sez. B24
Progr.: 2+060.00
Scala : 1:200
Q.Rif. : 625.00

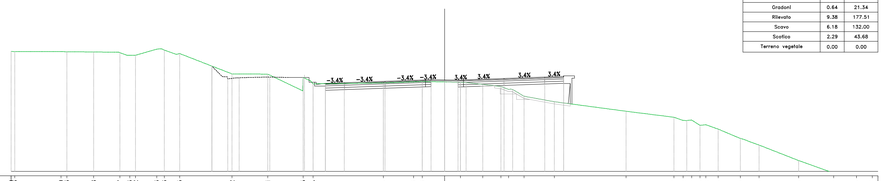

Materiali – Progr.2+060.00		
Materiale	Area (m²)	Vol. (m³)
Gradoni	0.64	21.34
Rilevato	9.38	177.51
Scavo	6.18	132.00
Scotico	2.29	43.68
Terreno vegetale	0.00	0.00

| | | |