Sez. B40
Progr.: 2+380.00
Scala : 1:200
Q.Rif. : 620.00

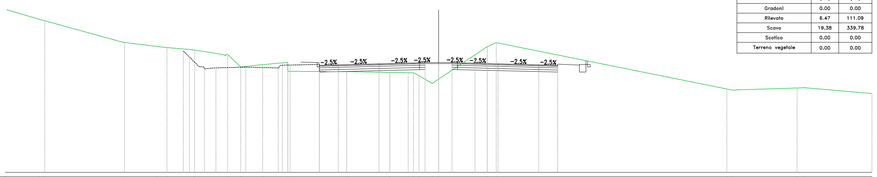

Materiali – Progr.2+380.00		
Materiale	Area (m²)	Vol. (m³)
Gradoni	0.00	0.00
Rilevato	8.47	111.09
Scavo	19.38	339.78
Scotico	0.00	0.00
Terreno vegetale	0.00	0.00

| | | |