Sez. B56
Progr.: 2+700.00
Scala : 1:200
Q.Rif. : 615.00

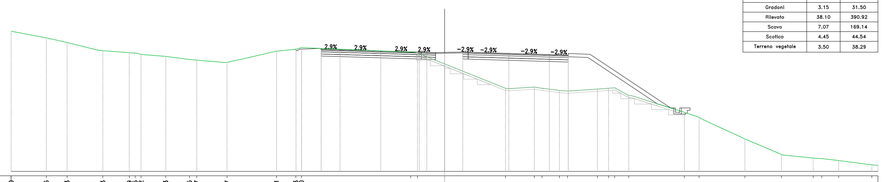

Materiali – Progr.2+700.00		
Materiale	Area (m²)	Vol. (m³)
Gradoni	3.15	31.50
Rilevato	38.10	390.92
Scavo	7.07	169.14
Scotico	4.45	44.54
Terreno vegetale	3.50	38.29

| | | |