Sez. B64
Progr.: 2+860.00
Scala : 1:200
Q.Rif. : 615.00

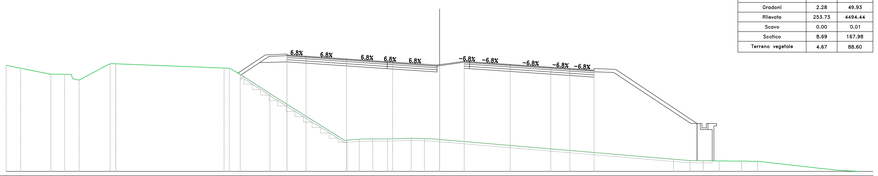

Materiali – Progr.2+860.00

Materiale	Area (m²)	Vol. (m³)
Gradoni	2.28	49.93
Rilevato	253.73	4494.44
Scavo	0.00	0.01
Scotico	8.69	167.98
Terreno vegetale	4.67	88.60

| | | |