Sez. B72
Progr.: 3+020.00
Scala : 1:200
Q.Rif. : 620.00

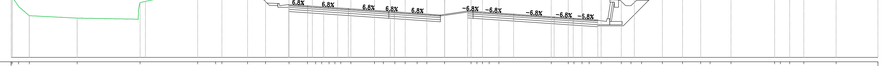

Materiali – Progr.3+020.00		
Materiale	Area (m²)	Vol. (m³)
Gradoni	0.00	0.00
Rilevato	0.00	0.00
Scavo	80.94	3080.64
Scotico	0.00	0.10
Terreno vegetale	0.18	1.84

Sez. B73
Progr.: 3+040.00
Scala : 1:200
Q.Rif. : 620.00

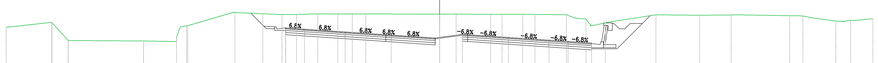

Materiali – Progr.3+040.00		
Materiale	Area (m²)	Vol. (m³)
Gradoni	0.00	0.00
Rilevato	0.00	0.00
Scavo	79.62	1602.87
Scotico	0.00	0.04
Terreno vegetale	0.18	3.68

Sez. B74
Progr.: 3+060.00
Scala : 1:200
Q.Rif. : 620.00

Materiali – Progr.3+060.00		
Materiale	Area (m²)	Vol. (m³)
Gradoni	0.00	0.00
Rilevato	0.00	0.00
Scavo	43.06	1226.16
Scotico	0.00	0.03
Terreno vegetale	0.36	5.44

Sez. B75
Progr.: 3+080.00
Scala : 1:200
Q.Rif. : 620.00

Materiali – Progr.3+080.00		
Materiale	Area (m²)	Vol. (m³)
Gradoni	0.00	0.00
Rilevato	1.27	13.03
Scavo	30.21	732.51
Scotico	2.67	26.99
Terreno vegetale	1.12	14.95

Sez. B76
Progr.: 3+100.00
Scala : 1:200
Q.Rif. : 620.00

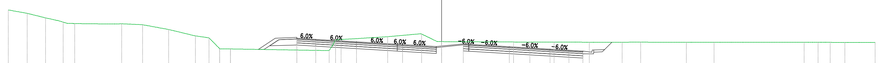

Materiali – Progr.3+100.00		
Materiale	Area (m²)	Vol. (m³)
Gradoni	0.00	0.00
Rilevato	2.31	36.51
Scavo	27.23	572.72
Scotico	0.00	26.96
Terreno vegetale	0.80	19.50

Sez. B77
Progr.: 3+120.00
Scala : 1:200
Q.Rif. : 620.00

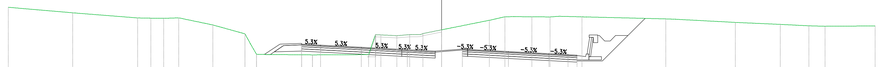

Materiali – Progr.3+120.00		
Materiale	Area (m²)	Vol. (m³)
Gradoni	0.65	6.57
Rilevato	1.92	42.94
Scavo	69.31	959.12
Scotico	1.22	12.20
Terreno vegetale	0.75	15.81

Sez. B78
Progr.: 3+140.00
Scala : 1:200
Q.Rif. : 620.00

Materiali – Progr.3+140.00		
Materiale	Area (m²)	Vol. (m³)
Gradoni	0.00	8.56
Rilevato	2.53	45.09
Scavo	47.59	1162.37
Scotico	0.00	12.20
Terreno vegetale	0.00	7.85

Sez. B79
Progr.: 3+160.00
Scala : 1:200
Q.Rif. : 620.00

Materiali – Progr.3+160.00		
Materiale	Area (m²)	Vol. (m³)
Gradoni	0.00	0.00
Rilevato	0.18	27.17
Scavo	39.11	867.06
Scotico	0.00	0.01
Terreno vegetale	0.00	0.00

Anas
GRUPPO FS ITALIANE

Direzione Progettazione e Realizzazione Lavori

S.S. 284 "Occidentale Etnea"

Ammodernamento del Tratto Adrano – Catania

1° lotto Adrano – Paternò

PROGETTO DEFINITIVO — COD. PA712

PROGETTAZIONE: ATI VIA - SERING - VDP - BRENG

PROGETTISTA E RESPONSABILE DELL'INTEGRAZIONE DELLE PRESTAZIONI SPECIALISTICHE:
Dott. Ing. Giovanni Piazza (Ord. Ing. Prov. Roma 21296)

RESPONSABILI D'AREA:
Responsabile Tracciato stradale: Dott. Ing. Massimo Capasso (Ord. Ing. Prov. Roma 29031)
Responsabile Strutture: Dott. Ing. Giovanni Piazza (Ord. Ing. Prov. Roma 21296)
Responsabile Impianti Elettrici, Meccanici e Impianti: Dott. Ing. Sergio Di Maio (Ord. Ing. Prov. Palermo 2852)
Responsabile Ambiente: Dott. Ing. Francesco Ventura (Ord. Ing. Prov. Roma 14660)

GEOLOGO:
Dott. Geol. Enrico Curcuruto (Ord. Geo. Regione Sicilia 966)

COORDINATORE SICUREZZA IN FASE DI PROGETTAZIONE:
Dott. Ing. Sergio Di Maio (Ord. Ing. Prov. Palermo 2852)

RESPONSABILE SIA:
Dott. Ing. Francesco Ventura (Ord. Ing. Prov. Roma 14660)

VISTO: IL RESPONSABILE DEL PROCEDIMENTO:
Dott. Ing. Marilena Cappuzzo

MANDANTI: SERING INGEGNERIA · vdp · BRENG BRIDGE ENGINEERING

PROGETTO STRADALE

ASSE PRINCIPALE

Sezioni trasversali Tratto tipo B

TAV 10

CODICE PROGETTO				NOME FILE	REVISIONE	SCALA:
PROGETTO	LIV. PROG.	ANNO		PA712_P02PS00TRASZ01-23_A		
DPPA0712	D	20	CODICE ELAB.	P02PS00TRASZ10	A	1:200

REV.	DESCRIZIONE	DATA	REDATTO	VERIFICATO	APPROVATO
A	EMISSIONE	NOV. 2020	M.TOSI	M.CAPASSO	C.PIAZZA
B					
C					
D					