



Sez. B88
Progr.: 3+340.00
Scala : 1:200
Q.Rif. : 620.00

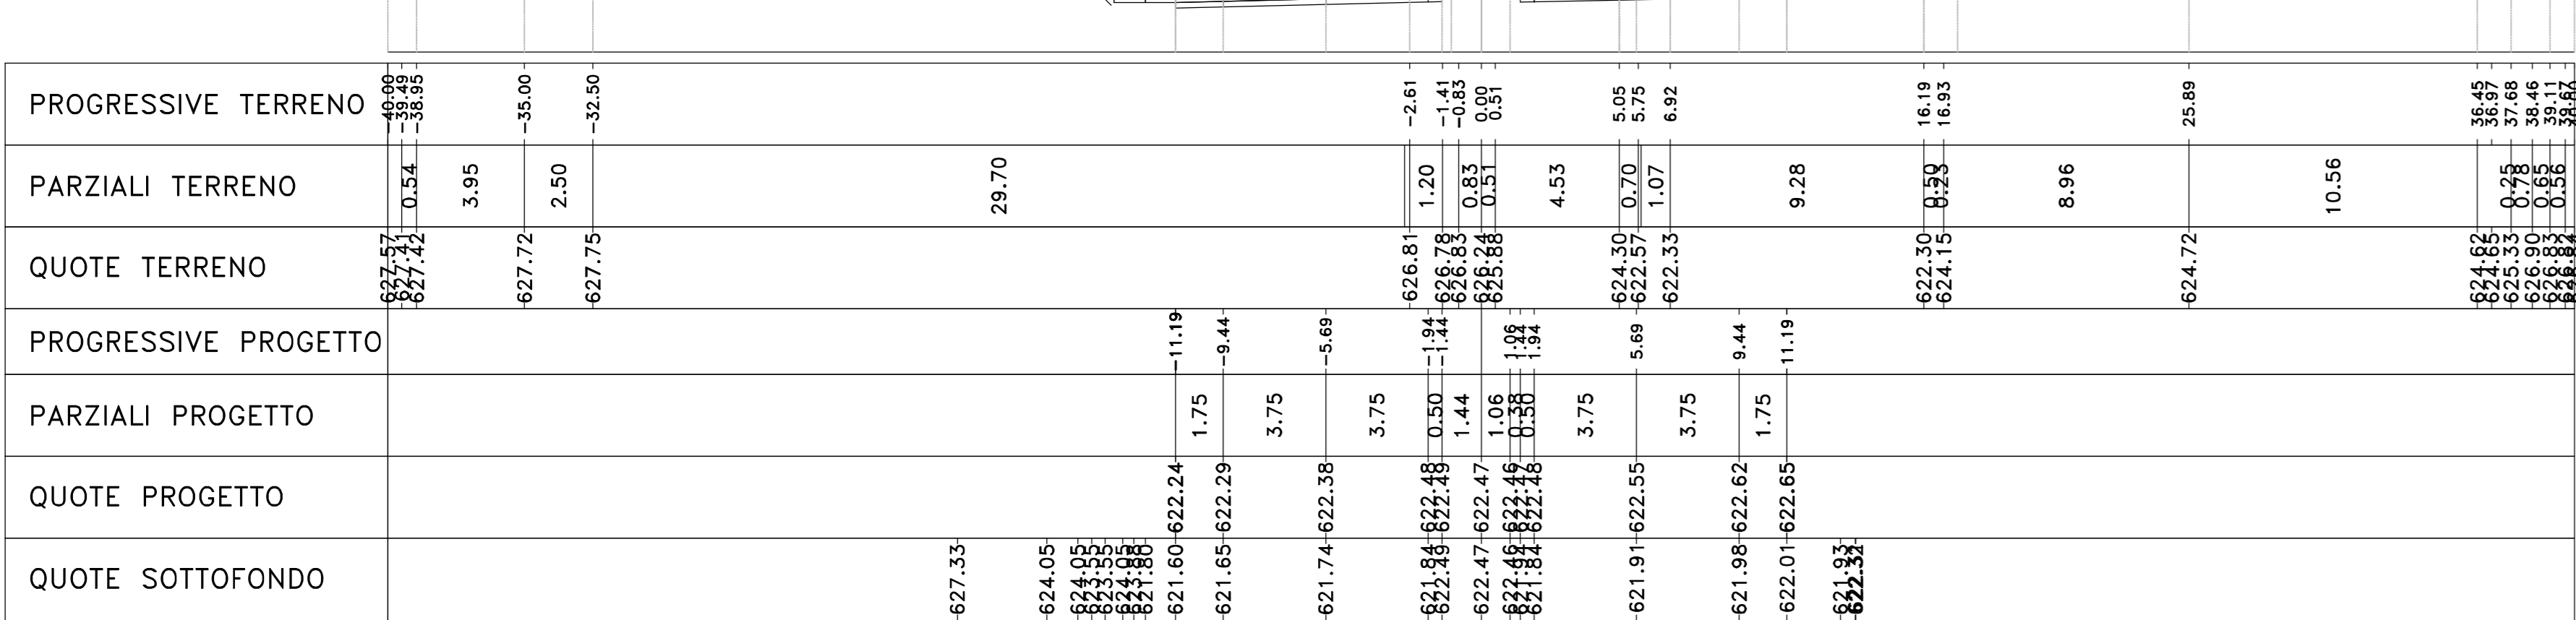

Materiali - Progr.3+340.00

Materiali	Prog. (m³)	Vol. (m³)
Gradeni	0.00	0.00
Mattoni	0.00	0.00
Sassi	99.98	2053.31
Scalfo	0.00	0.00
Terrano vegetale	0.42	4.18


Sez. B92
Progr.: 3+420.00
Scala : 1:200
Q.Rif. : 615.00

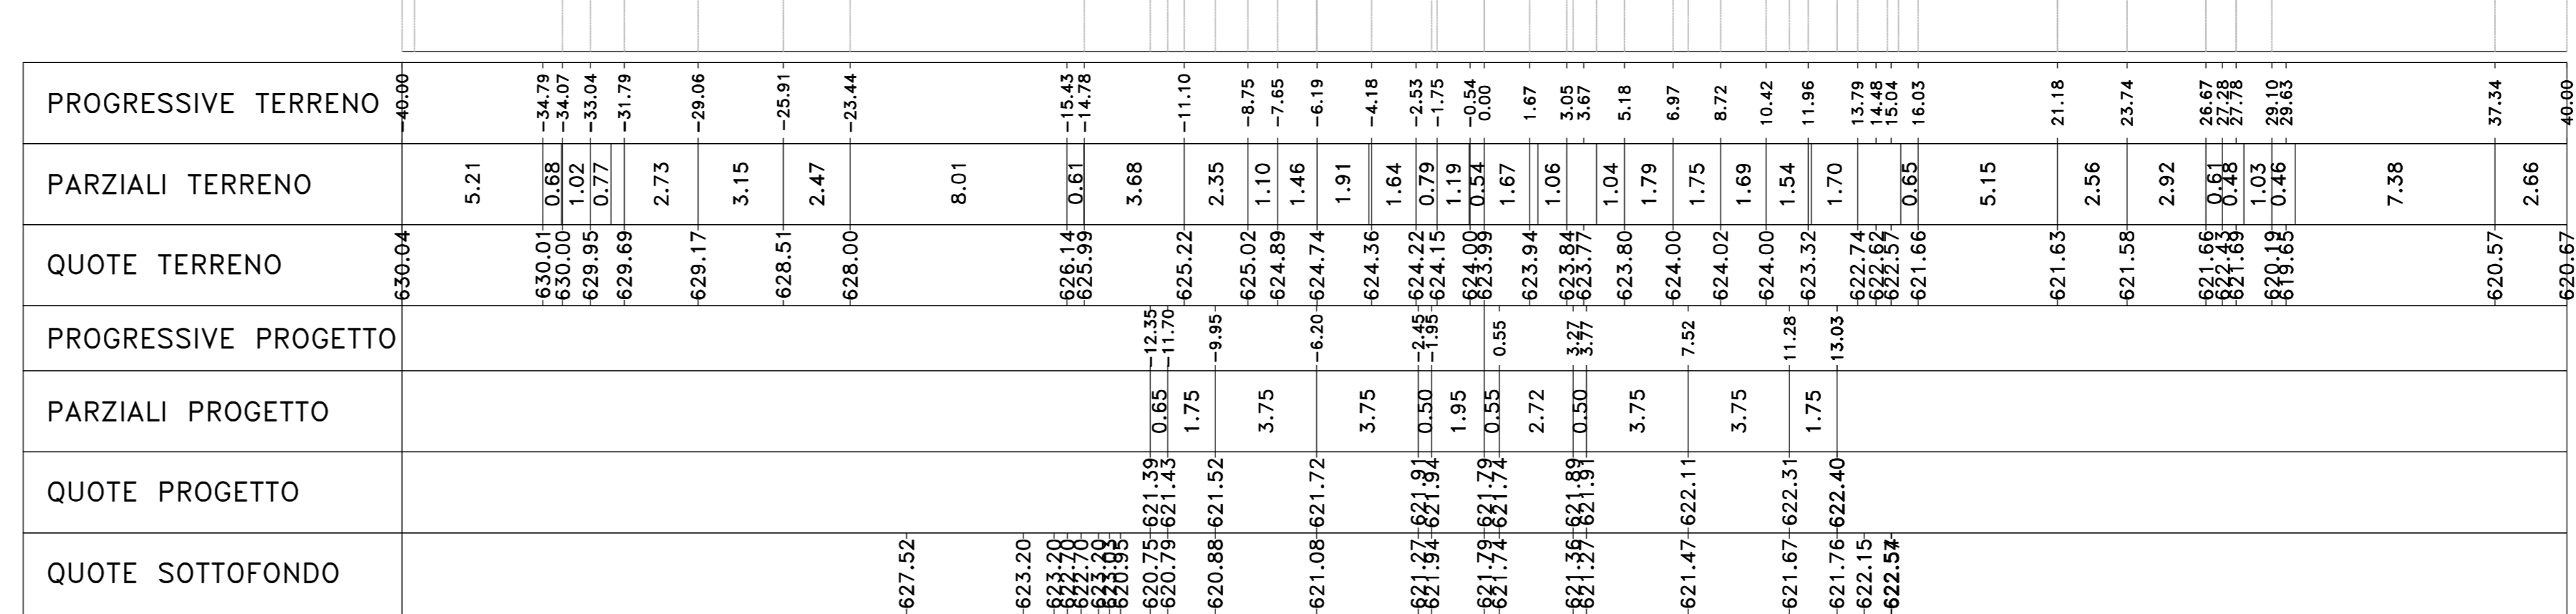

Materiali - Progr.3+420.00

Materiali	Prog. (m³)	Vol. (m³)
Gradeni	0.00	0.00
Mattoni	0.00	0.00
Sassi	98.69	2164.86
Scalfo	0.00	0.00
Terrano vegetale	0.00	5.44


Sez. B89
Progr.: 3+360.00
Scala : 1:200
Q.Rif. : 620.00

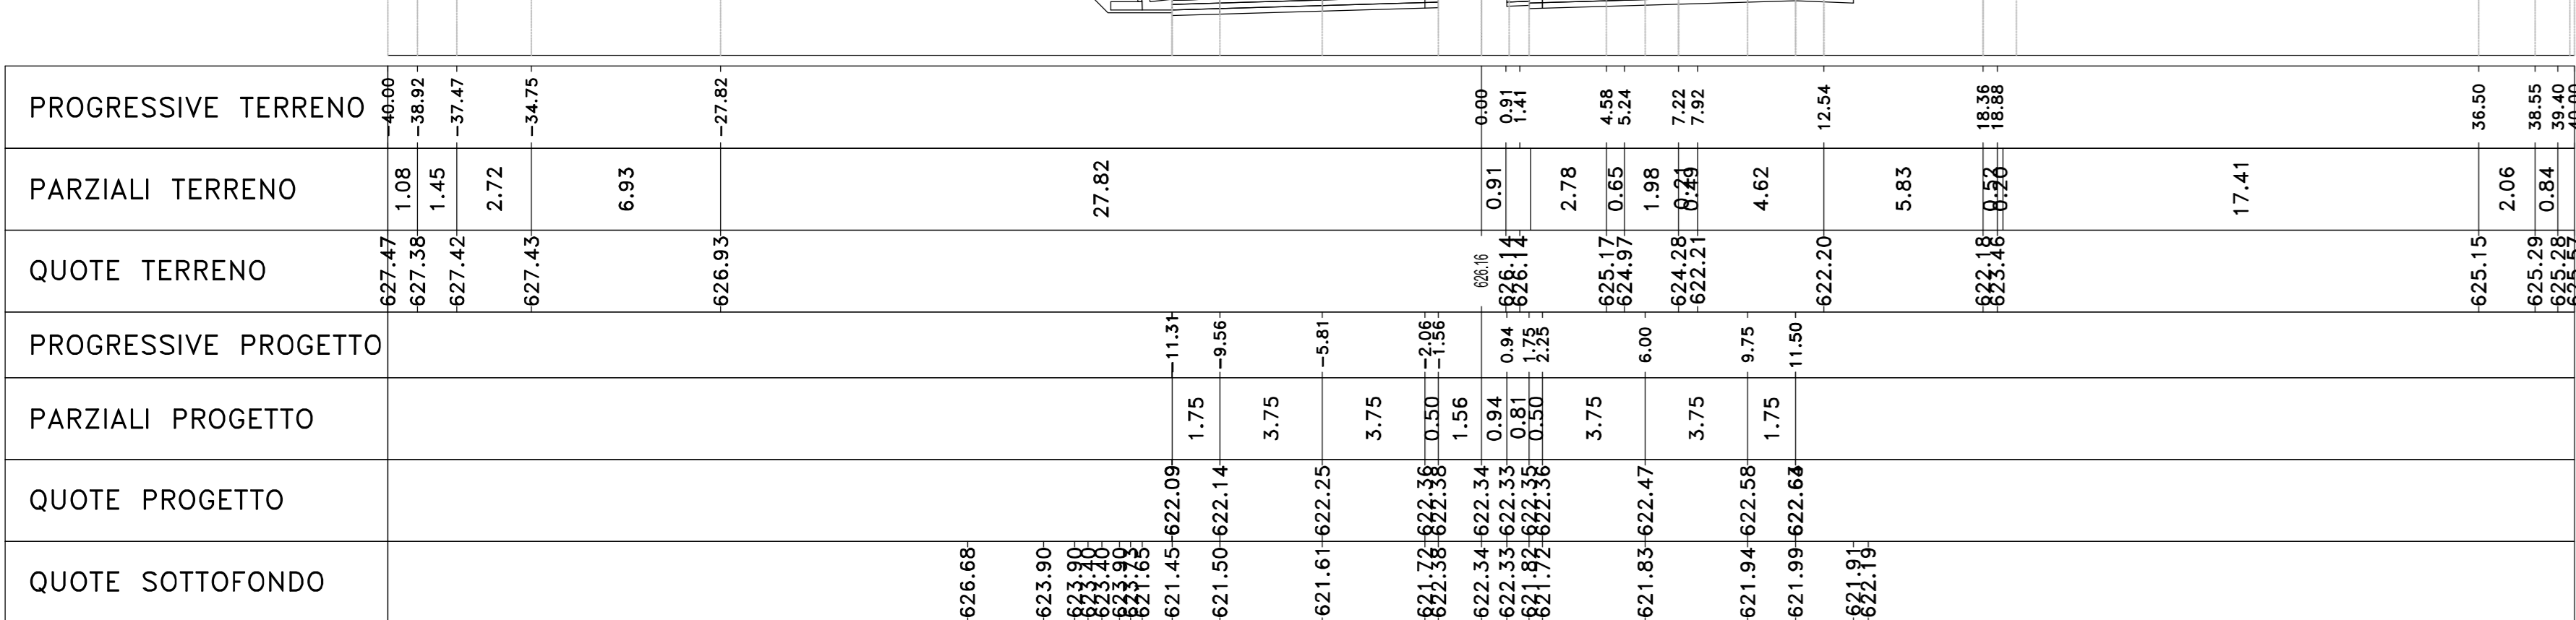

Materiali - Progr.3+360.00

Materiali	Prog. (m³)	Vol. (m³)
Gradeni	0.00	0.00
Mattoni	0.00	0.00
Sassi	100.10	2000.83
Scalfo	0.00	0.00
Terrano vegetale	0.48	8.93


Sez. B93
Progr.: 3+440.00
Scala : 1:200
Q.Rif. : 620.00

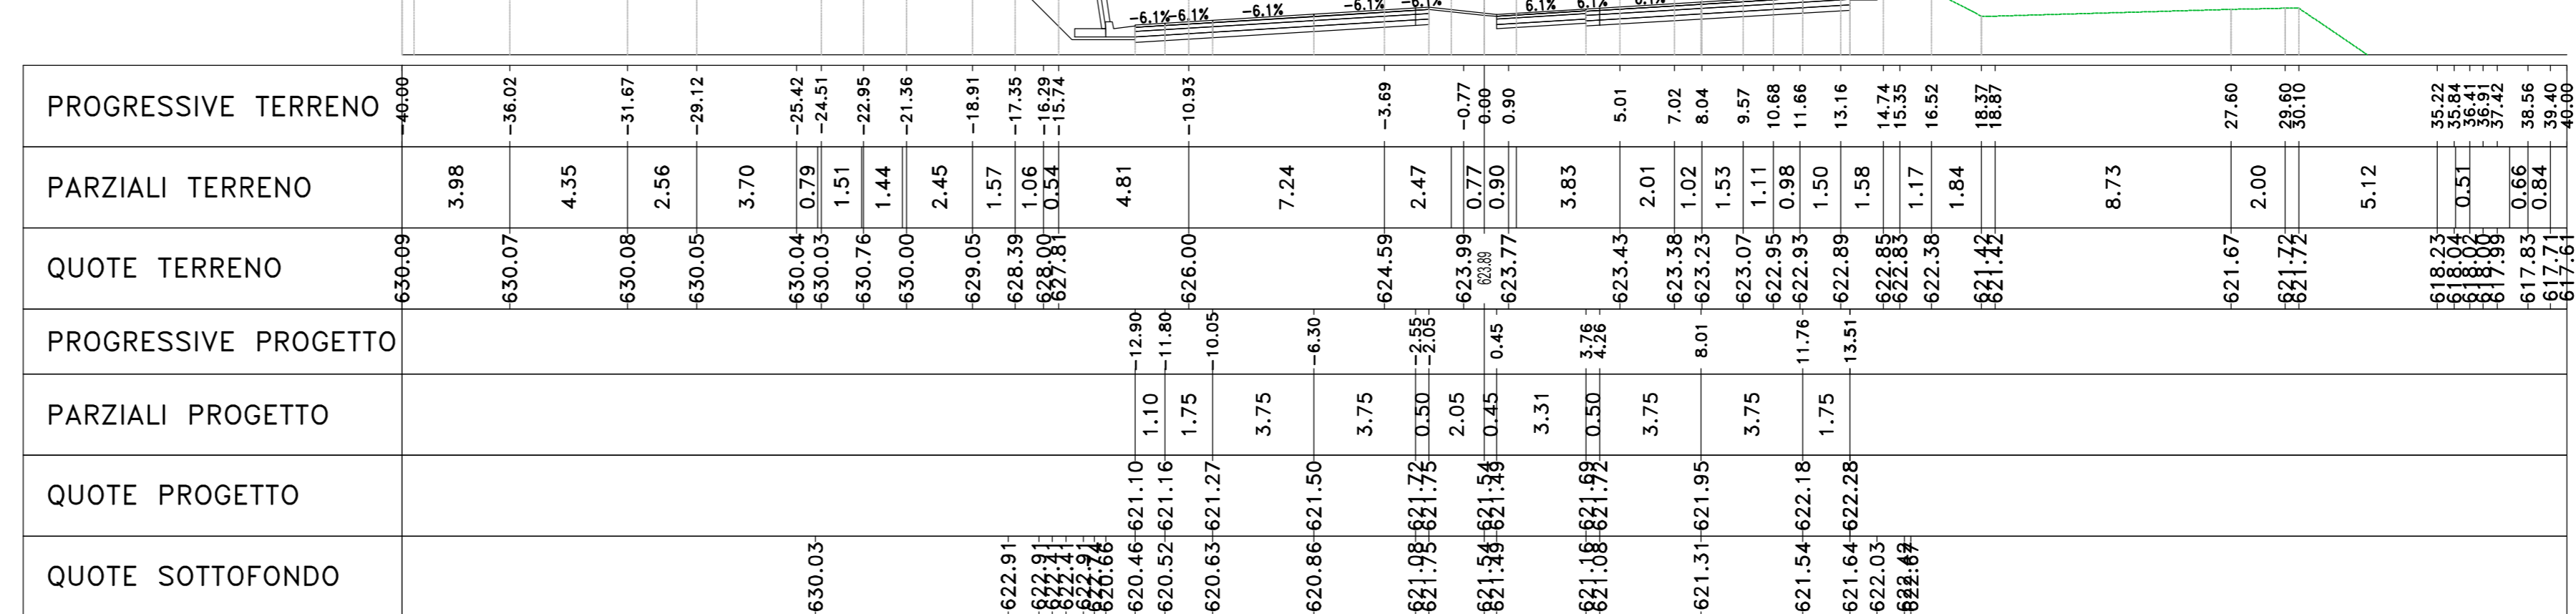

Materiali - Progr.3+440.00

Materiali	Prog. (m³)	Vol. (m³)
Gradeni	0.00	0.00
Mattoni	0.00	0.00
Sassi	132.53	2983.55
Scalfo	0.00	0.00
Terrano vegetale	0.00	0.00


Sez. B90
Progr.: 3+380.00
Scala : 1:200
Q.Rif. : 620.00

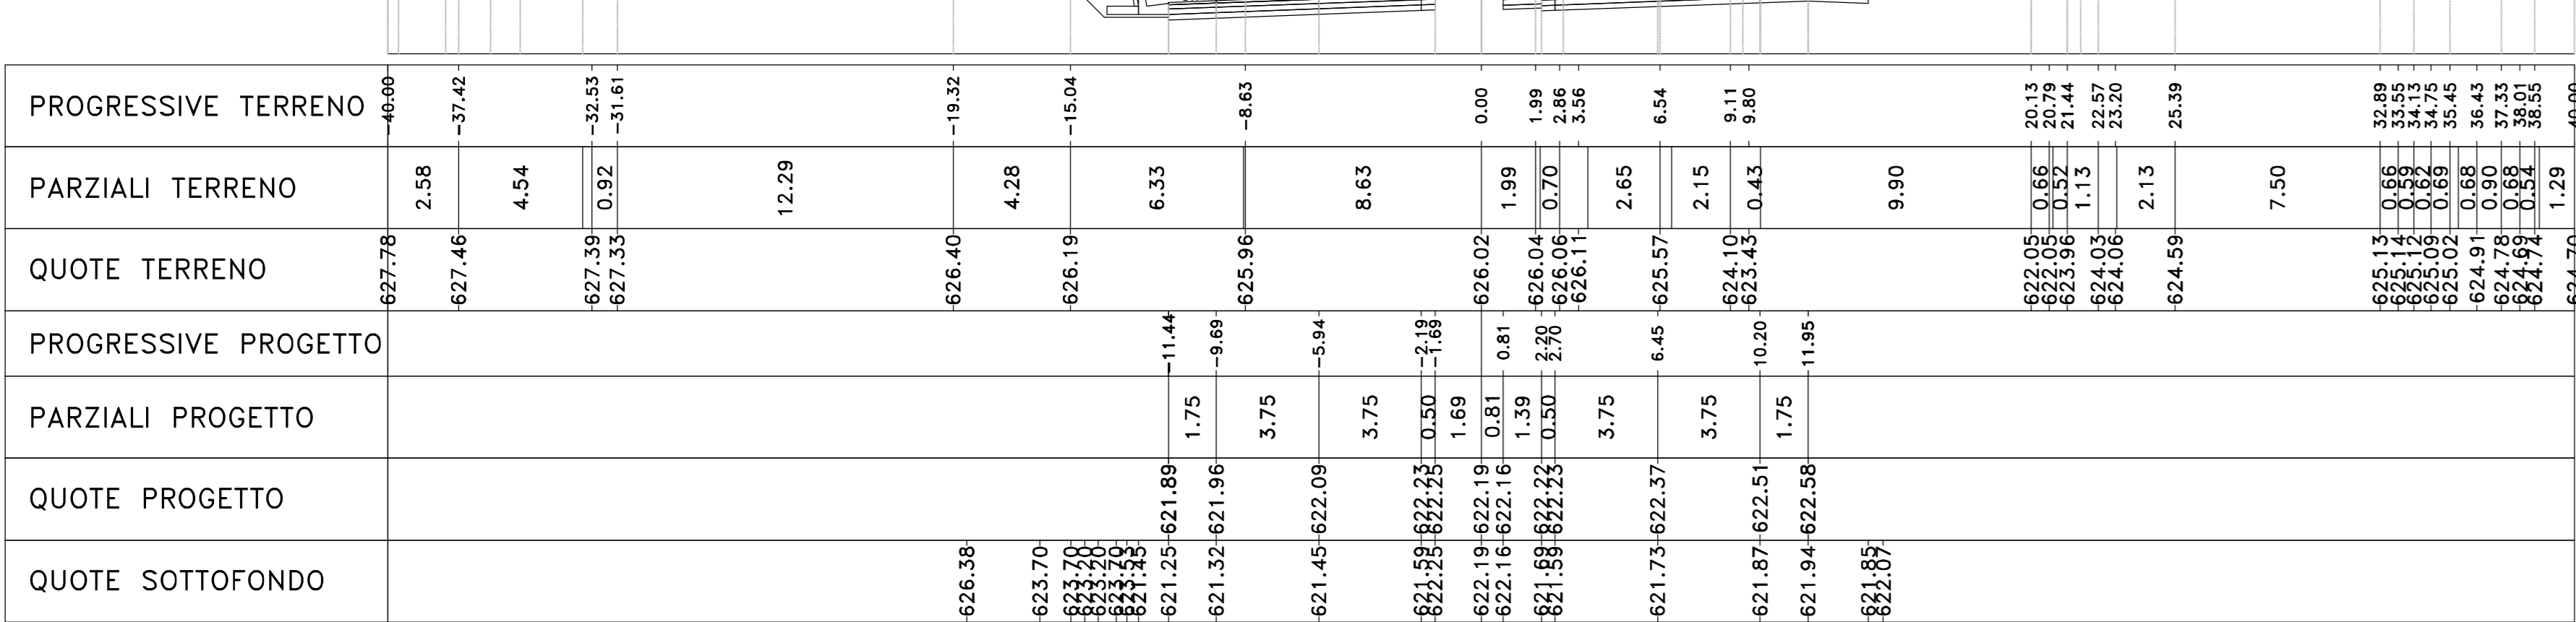

Materiali - Progr.3+380.00

Materiali	Prog. (m³)	Vol. (m³)
Gradeni	0.00	0.00
Mattoni	0.00	0.00
Sassi	107.56	2078.68
Scalfo	0.00	0.00
Terrano vegetale	0.51	9.86


Sez. B94
Progr.: 3+460.00
Scala : 1:200
Q.Rif. : 615.00

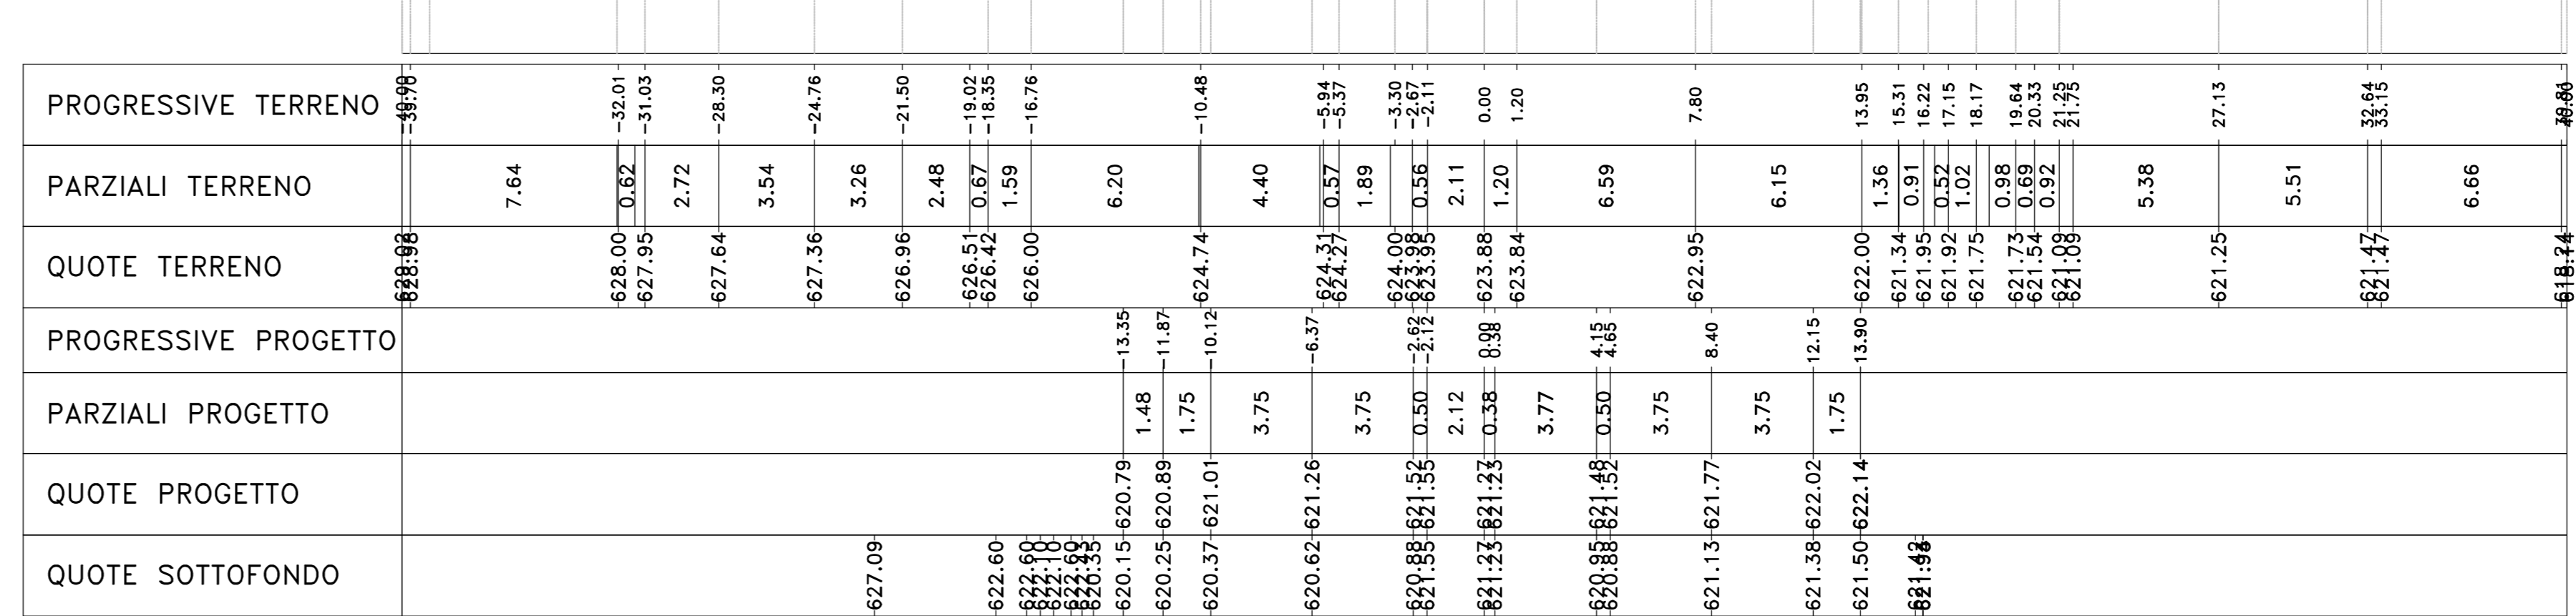

Materiali - Progr.3+460.00

Materiali	Prog. (m³)	Vol. (m³)
Gradeni	0.32	3.24
Mattoni	0.00	0.00
Sassi	124.74	2568.72
Scalfo	0.11	1.12
Terrano vegetale	0.40	4.04


Sez. B91
Progr.: 3+400.00
Scala : 1:200
Q.Rif. : 620.00

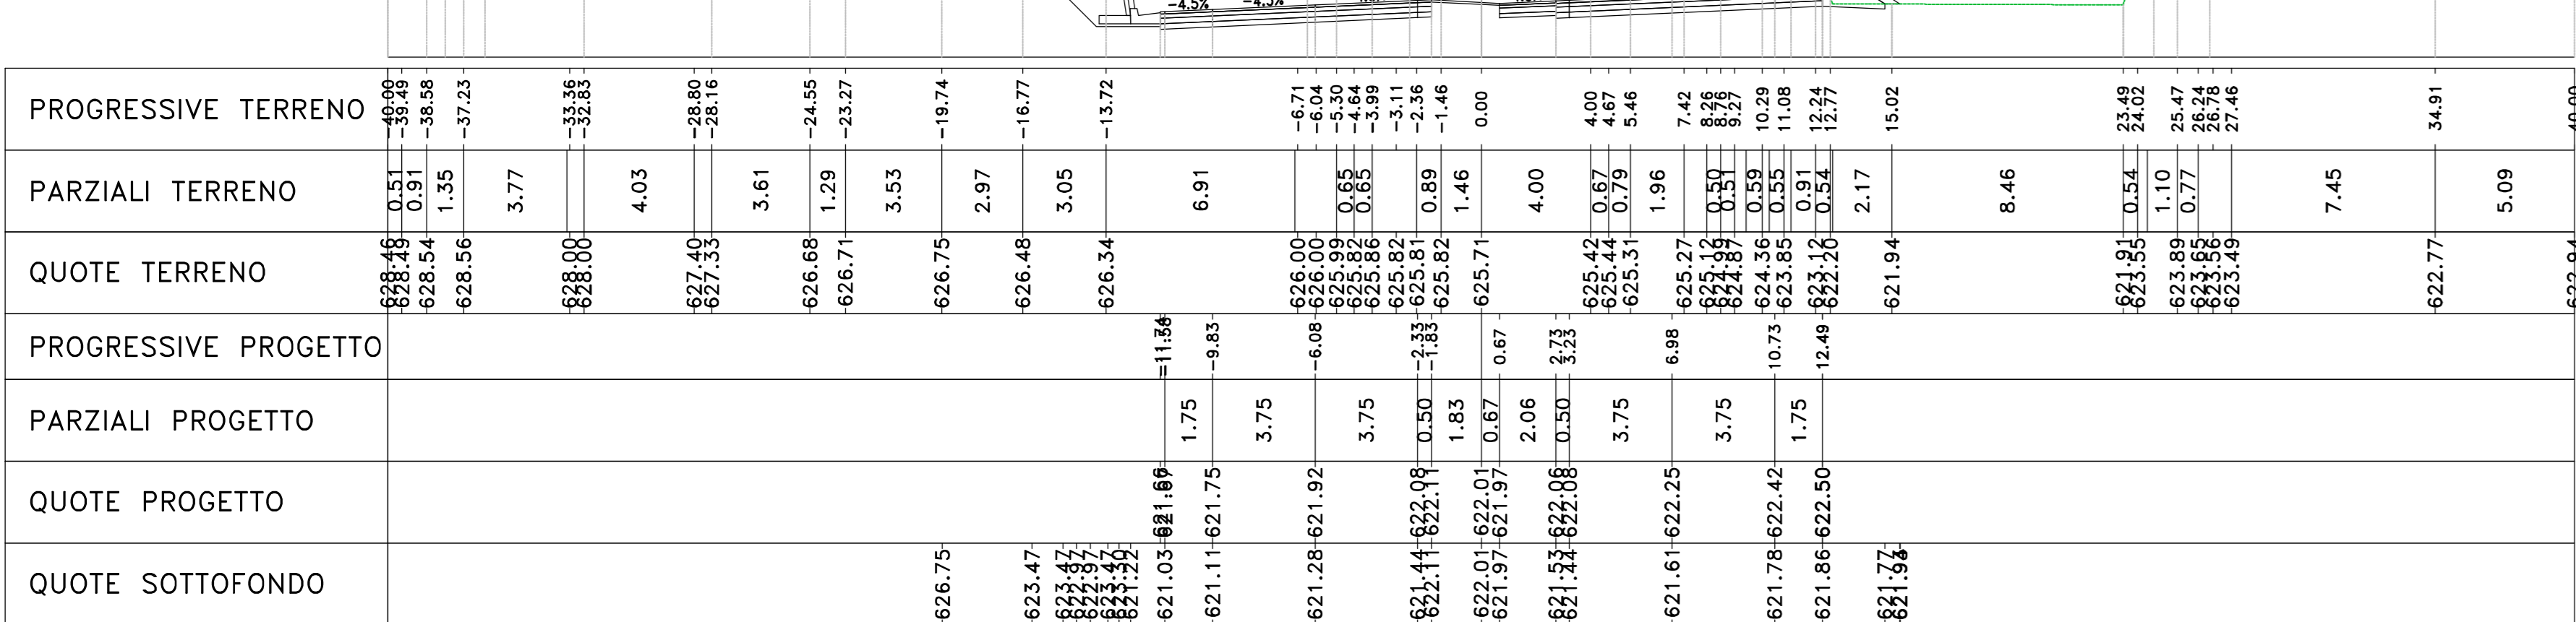

Materiali - Progr.3+400.00

Materiali	Prog. (m³)	Vol. (m³)
Gradeni	0.00	0.00
Mattoni	0.00	0.00
Sassi	118.72	2482.86
Scalfo	0.00	0.00
Terrano vegetale	0.54	10.47

Sez. B95
Progr.: 3+480.00
Scala : 1:200
Q.Rif. : 615.00

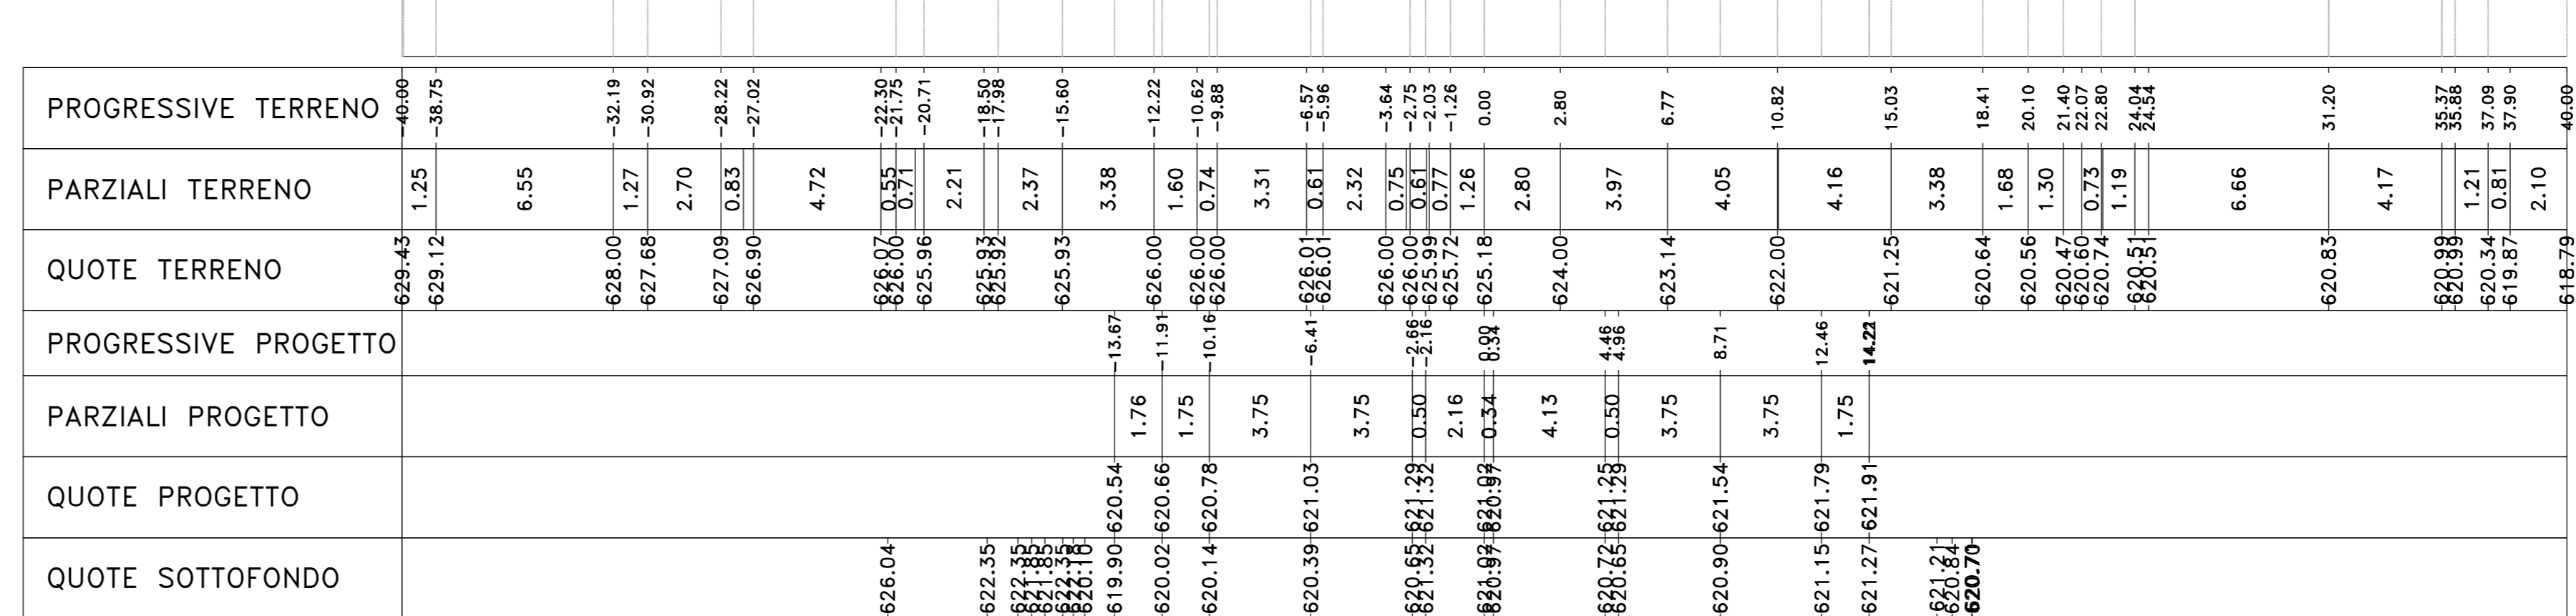

Materiali - Progr.3+480.00

Materiali	Prog. (m³)	Vol. (m³)
Gradeni	0.00	0.00
Mattoni	0.00	0.00
Sassi	133.49	2932.40
Scalfo	0.64	7.83
Terrano vegetale	0.85	12.76

Sanas GRUPPO FS ITALIANE Direzione Progettazione e Realizzazione Lavori

S.S. 284 "Occidentale Etna"
Ammodernamento del Tratto Adrano - Catania
1° lotto Adrano - Paternò

PROGETTO DEFINITIVO

PROGETTISTA E RESPONSABILE DELL'INTEGRAZIONE DELLE PROVAE DI PROGETTAZIONE SPEDIMENTICHE: Dott. Ing. Giovanni Pozzo

RESPONSABILI D'AREA: Resp. Area Progettazione: Dott. Ing. Massimo Capputo

COORDINATORE SICUREZZA IN FASE DI PROGETTAZIONE: Dott. Ing. Sergio Di Majo

RESPONSABILE SIA: Dott. Ing. Marianna Capputo

PROGETTO STRADALE ASSE PRINCIPALE Sezioni trasversali Tratto tipo B TAV 12

REVISIONE	SCALA:
D	1:200
C	
B	
A	

REVISIONE: DESCRIZIONE DATA REDATTO VERIFICATO APPROVATO