



Sez. B96  
Progr.: 3+500.00  
Scala : 1:200  
Q.Rif. : 615.00

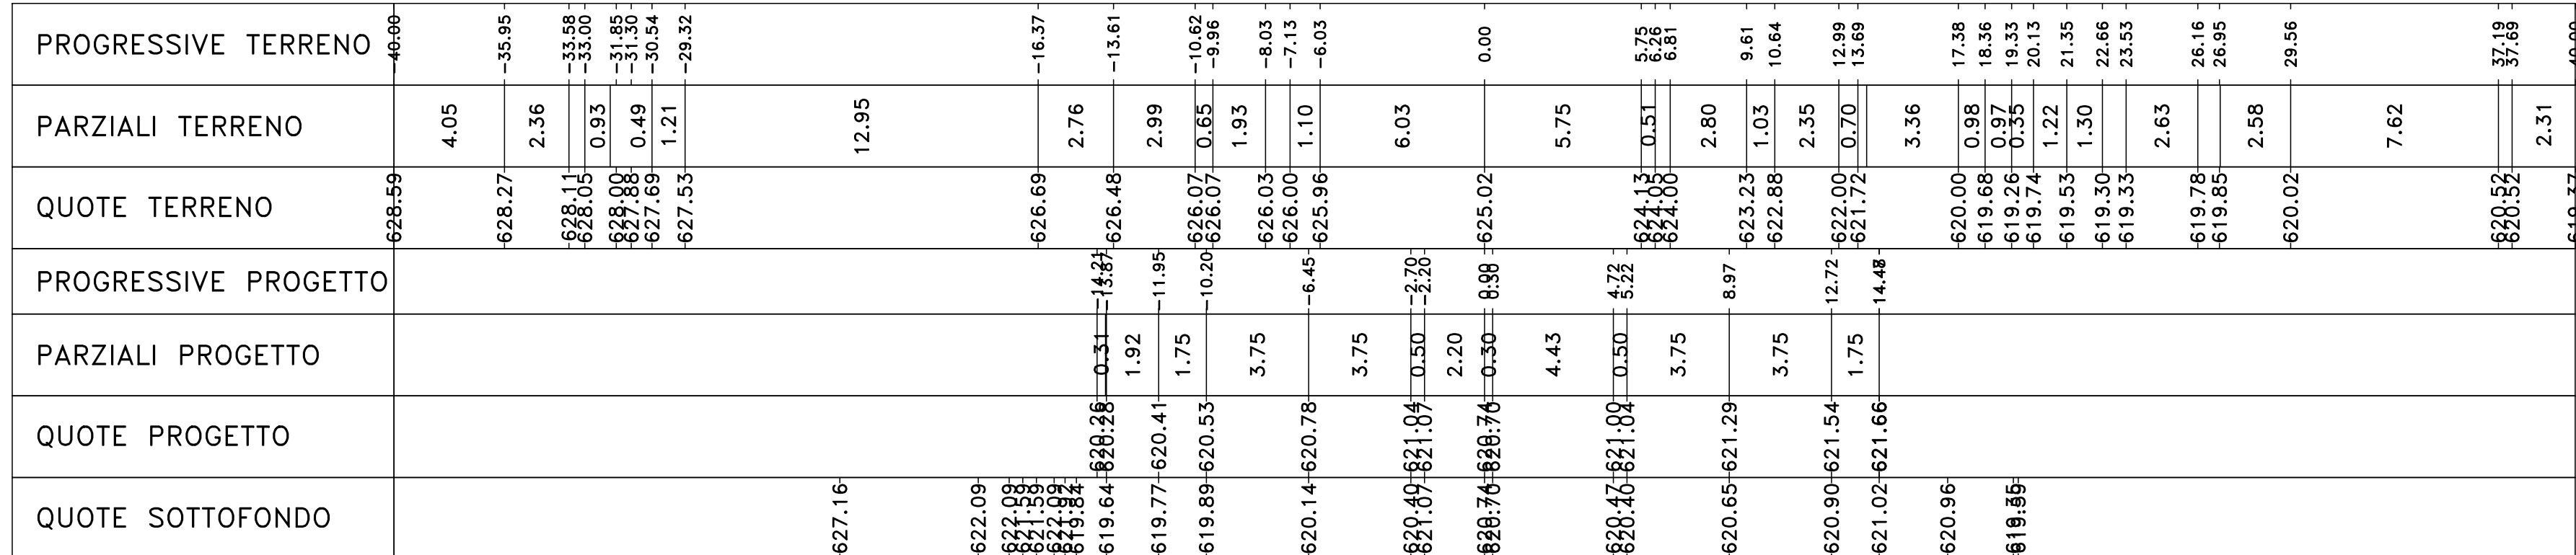


Materiali - Progr.3+500.00  
Materiali: Area, Volume, %  
Gradieni: 2,99, 30,47  
Rinviati: 1,74, 20,62  
Scavi: 19,68, 240,92  
Scalfo: 1,01, 17,00  
Terreno vegetale: 1,42, 23,25

Sez. B100  
Progr.: 3+580.00  
Scala : 1:200  
Q.Rif. : 610.00

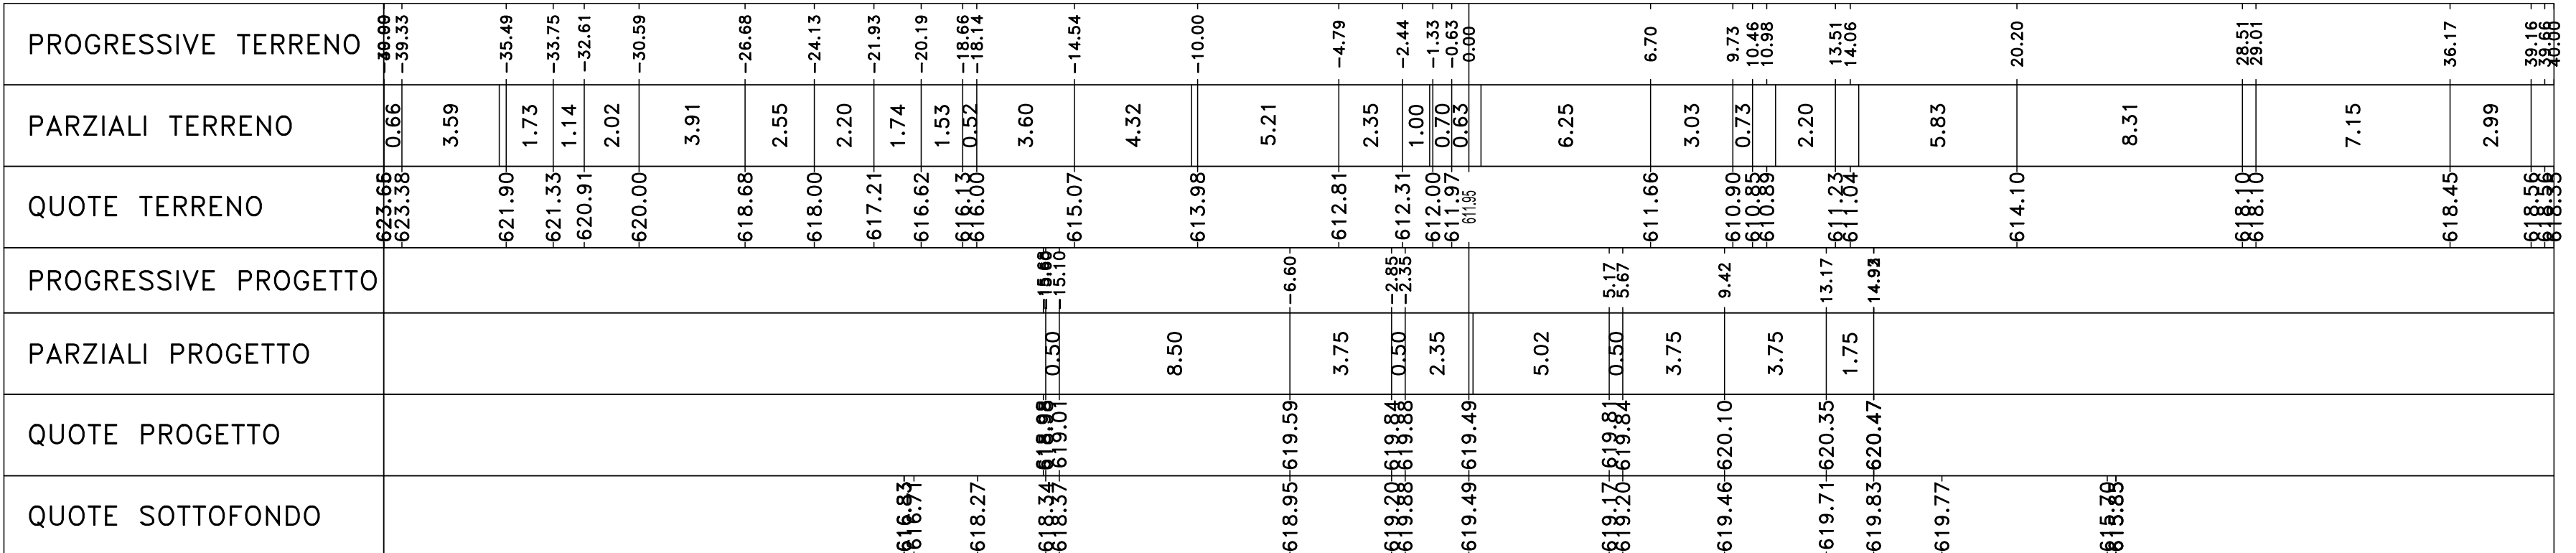


Materiali - Progr.3+580.00  
Materiali: Area, Volume, %  
Gradieni: 7,37, 93,35  
Rinviati: 2,61, 40,15  
Scavi: 0,86, 8,00  
Scalfo: 8,79, 172,55  
Terreno vegetale: 4,20, 85,81

Sez. B97  
Progr.: 3+520.00  
Scala : 1:200  
Q.Rif. : 615.00

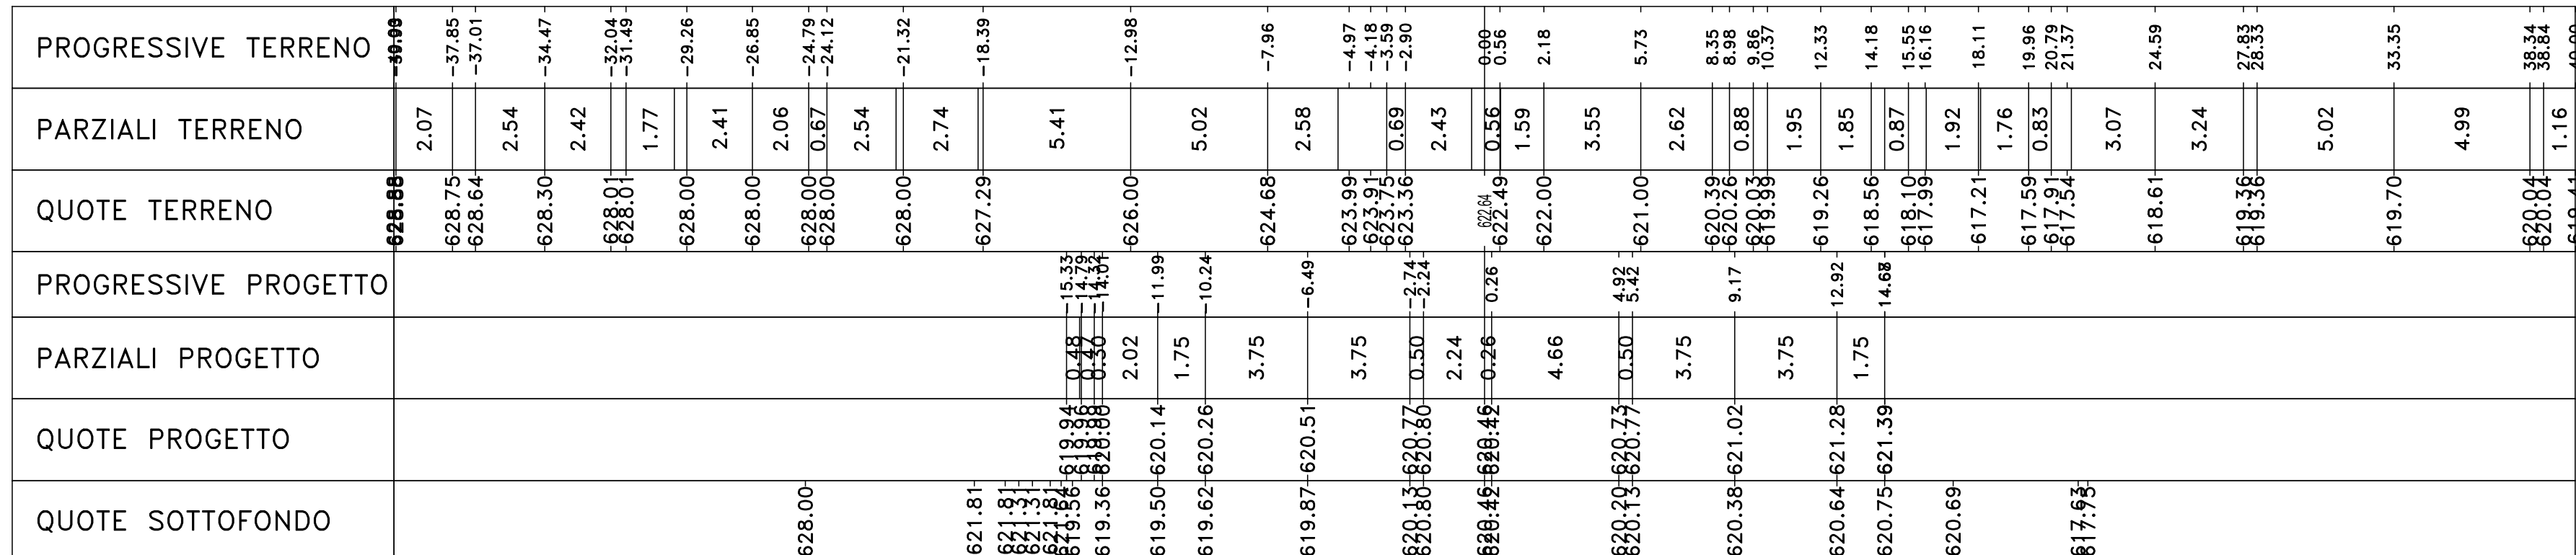


Materiali - Progr.3+520.00  
Materiali: Area, Volume, %  
Gradieni: 4,43, 75,35  
Rinviati: 2,70, 23,55  
Scavi: 120,50, 2771,08  
Scalfo: 3,18, 42,74  
Terreno vegetale: 2,24, 37,51

Sez. B101  
Progr.: 3+600.00  
Scala : 1:200  
Q.Rif. : 610.00

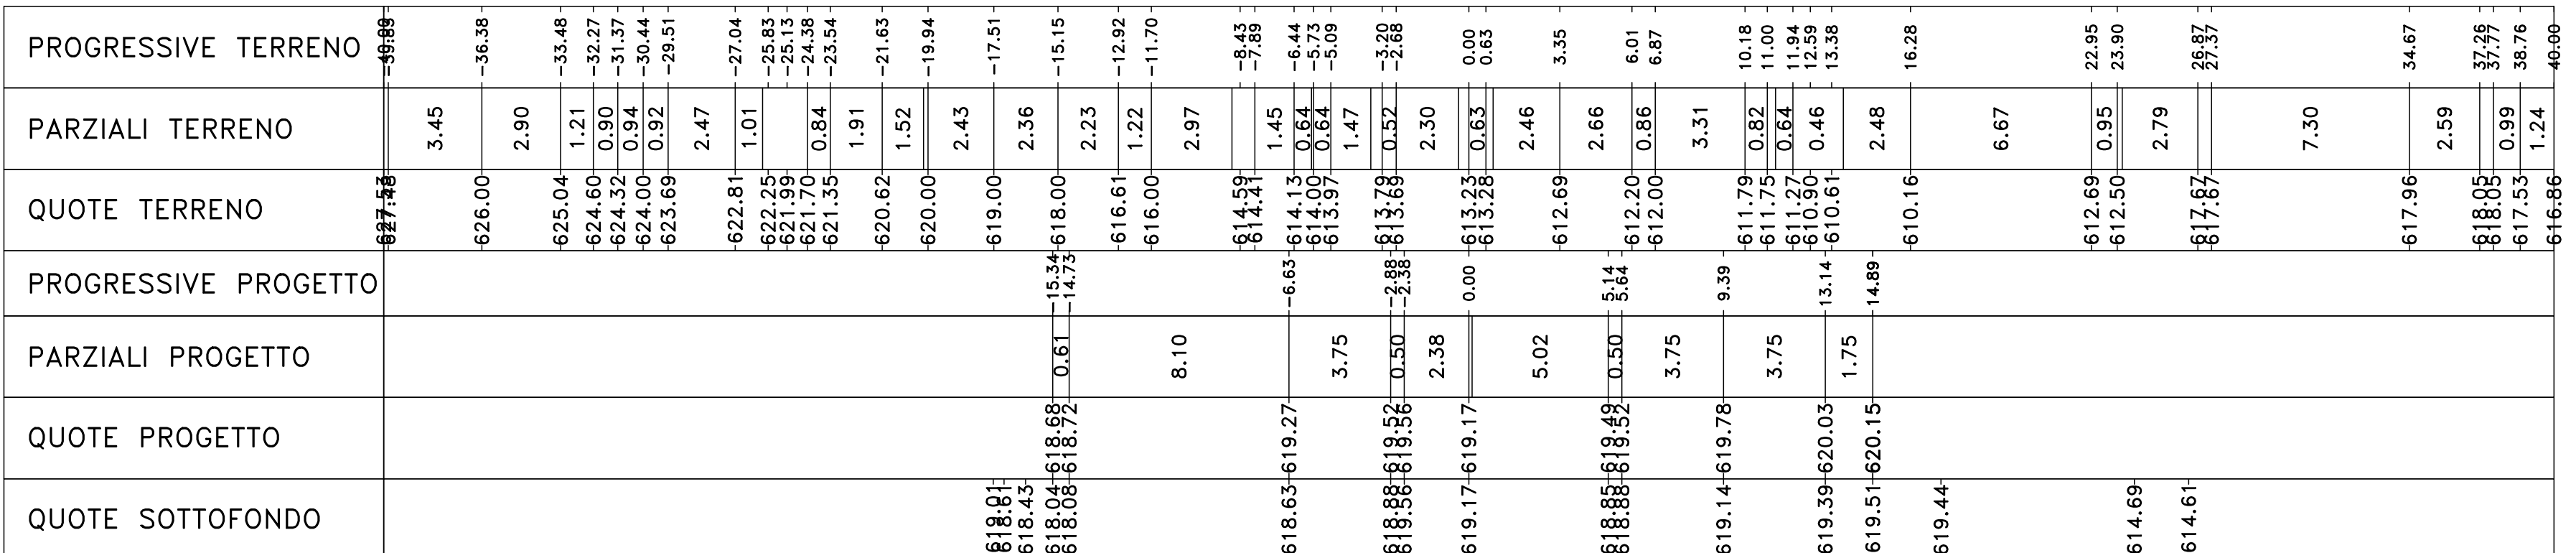


Materiali - Progr.3+600.00  
Materiali: Area, Volume, %  
Gradieni: 5,84, 132,45  
Rinviati: 22,70, 470,35  
Scavi: 1,84, 17,15  
Scalfo: 4,74, 136,38  
Terreno vegetale: 0,18, 44,30

Sez. B98  
Progr.: 3+540.00  
Scala : 1:200  
Q.Rif. : 610.00

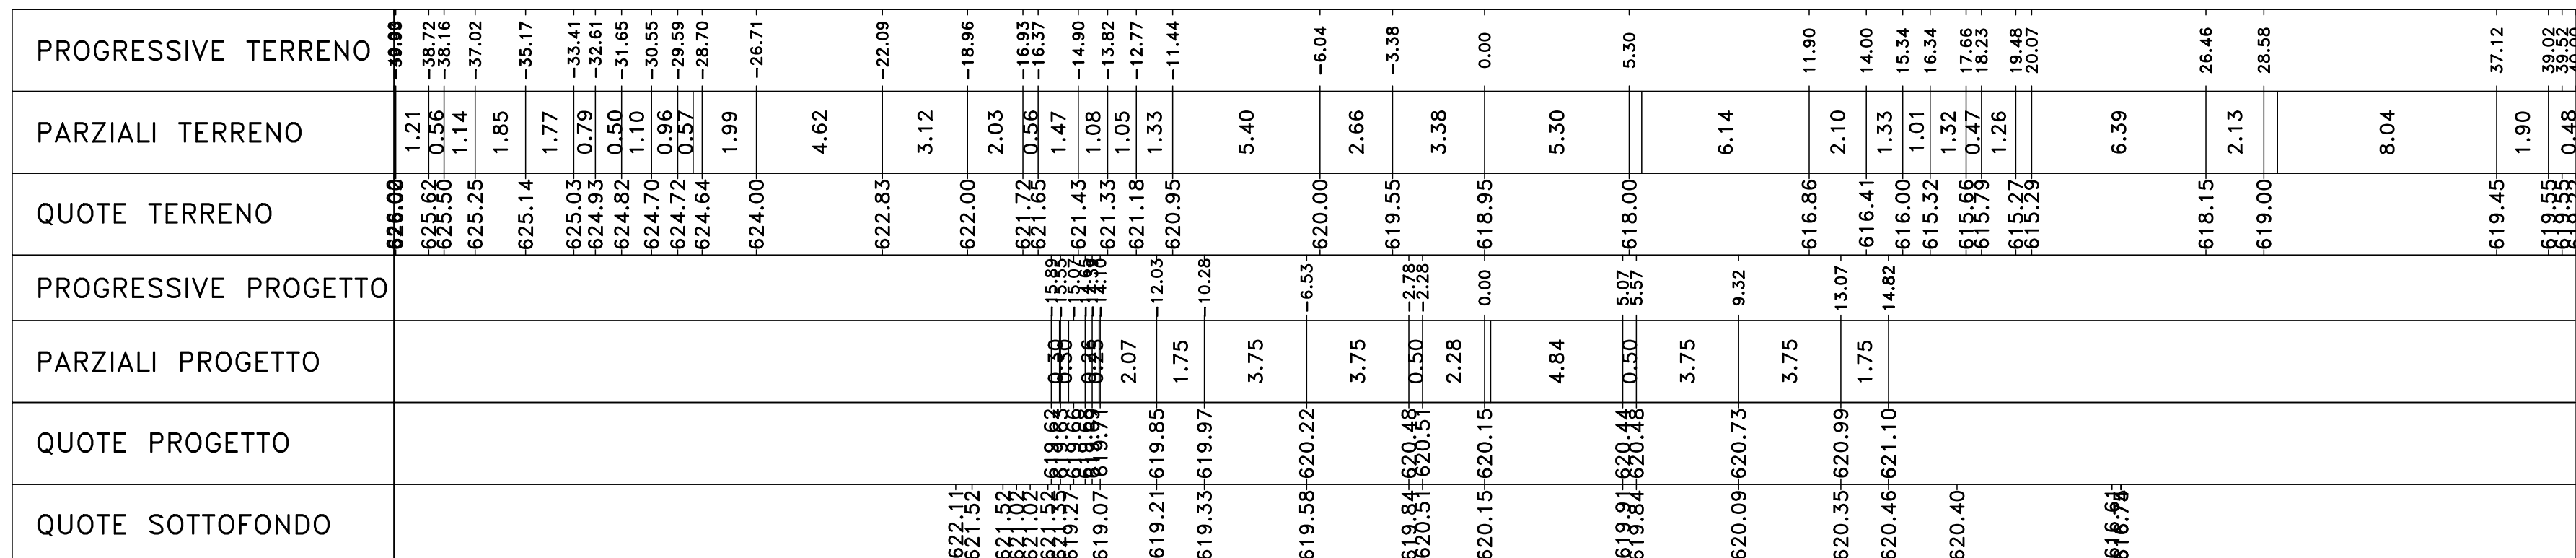


Materiali - Progr.3+540.00  
Materiali: Area, Volume, %  
Gradieni: 1,38, 99,06  
Rinviati: 1,20, 88,55  
Scavi: 10,84, 134,01  
Scalfo: 4,61, 78,28  
Terreno vegetale: 2,63, 49,98

Sez. B102  
Progr.: 3+620.00  
Scala : 1:200  
Q.Rif. : 610.00

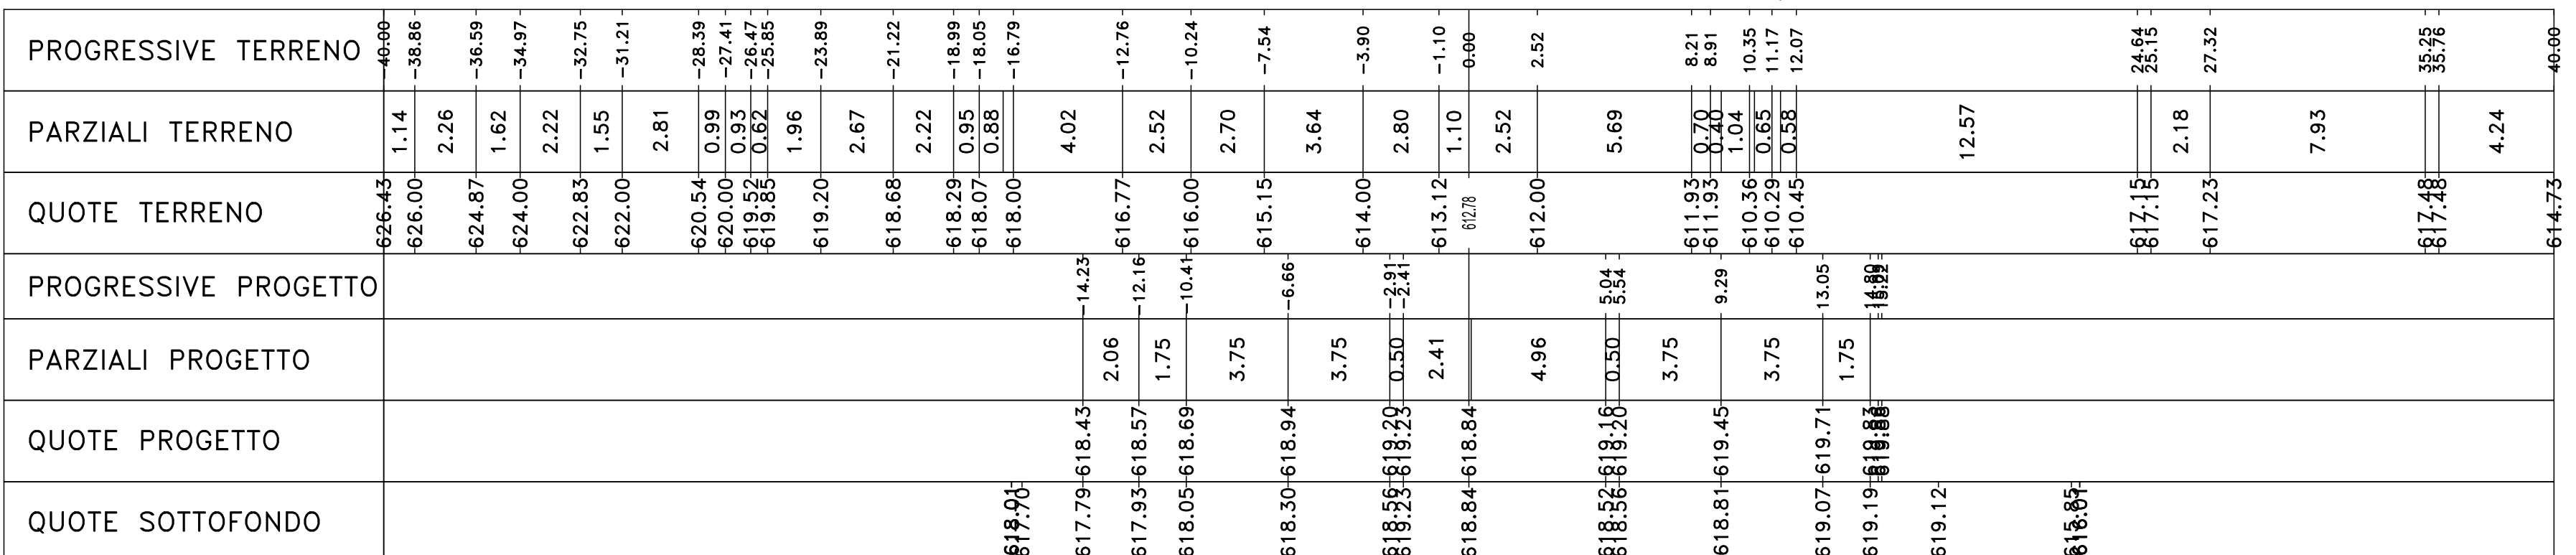


Materiali - Progr.3+620.00  
Materiali: Area, Volume, %  
Gradieni: 7,37, 131,73  
Rinviati: 15,44, 499,00  
Scavi: 0,96, 17,44  
Scalfo: 7,75, 126,04  
Terreno vegetale: 2,83, 35,62

Sez. B99  
Progr.: 3+560.00  
Scala : 1:200  
Q.Rif. : 610.00

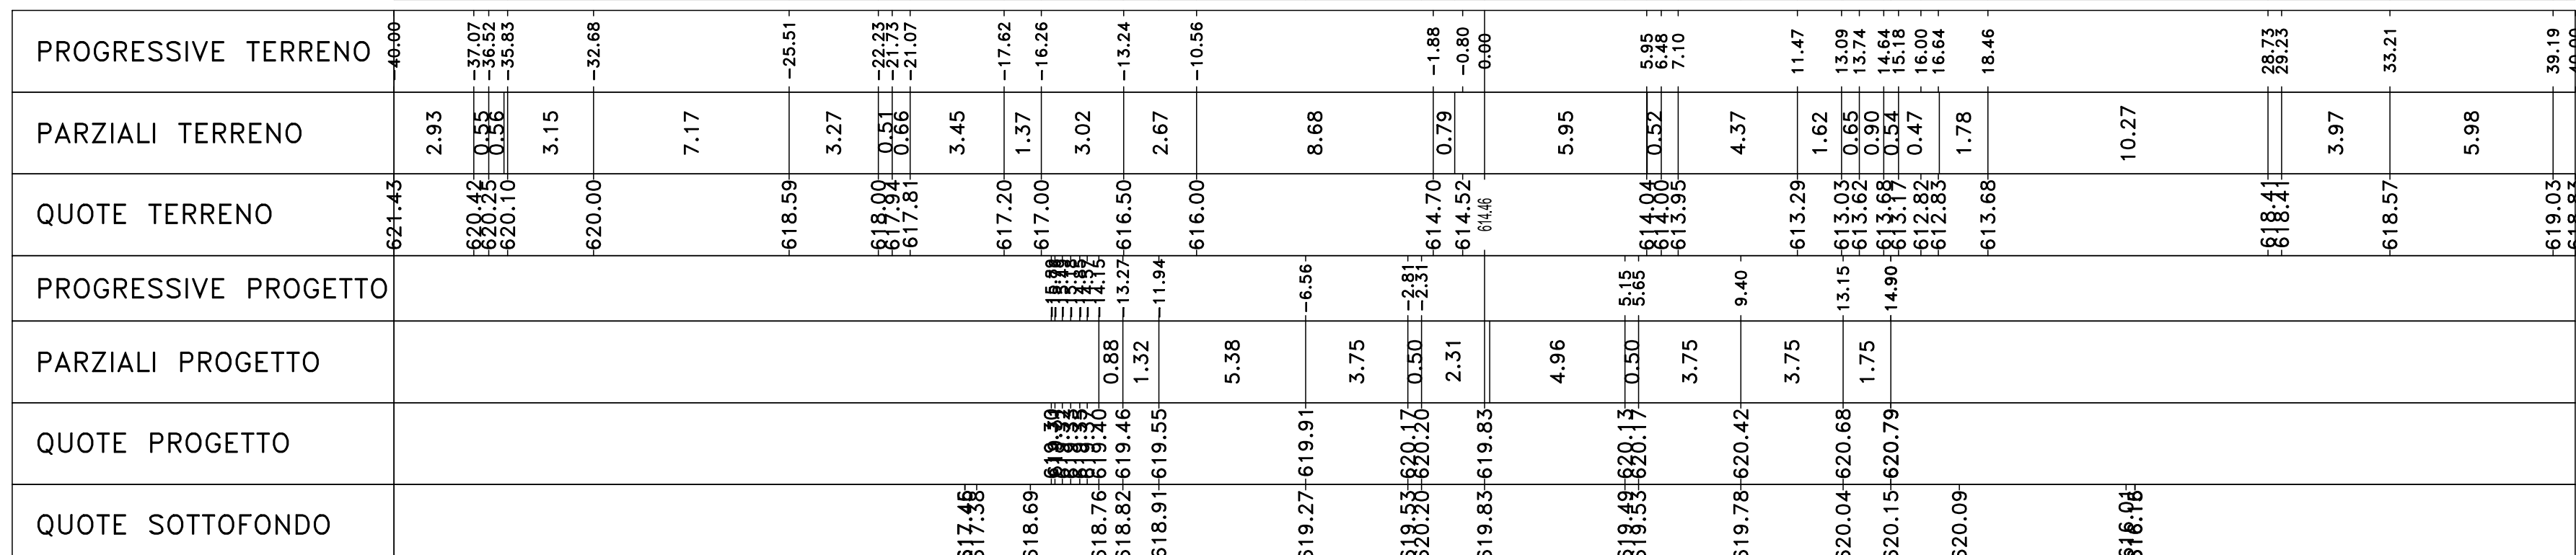

Materiali - Progr.3+560.00  
Materiali: Area, Volume, %  
Gradieni: 1,91, 53,82  
Rinviati: 18,32, 281,22  
Scavi: 8,30, 150,89  
Scalfo: 8,41, 131,25  
Terreno vegetale: 4,09, 66,37

Sez. B103  
Progr.: 3+640.00  
Scala : 1:200  
Q.Rif. : 610.00

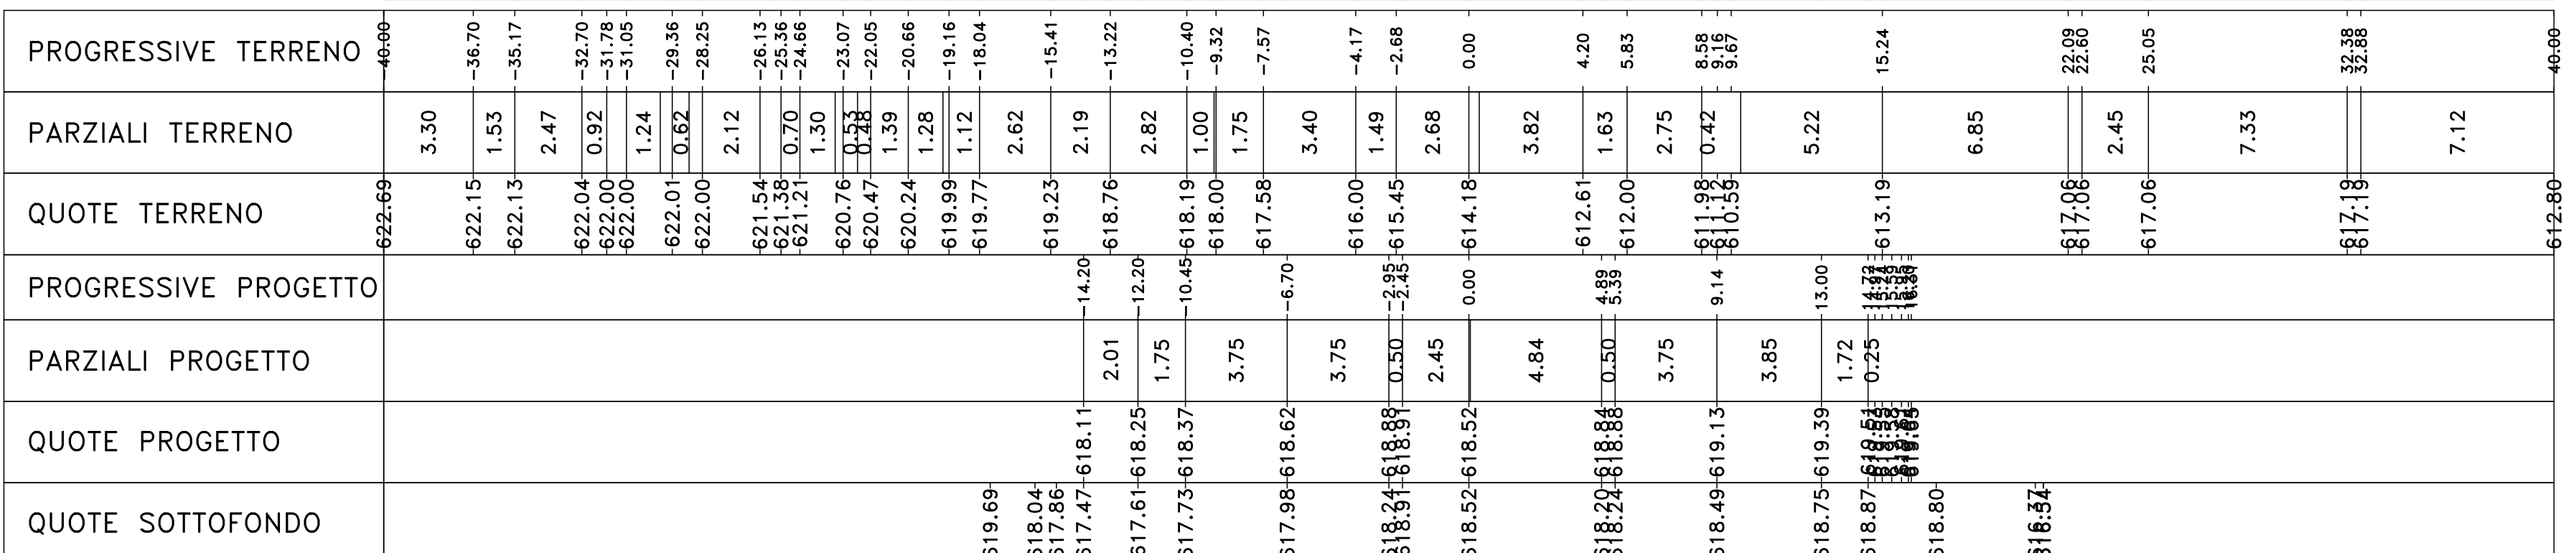

Materiali - Progr.3+640.00  
Materiali: Area, Volume, %  
Gradieni: 4,30, 116,60  
Rinviati: 131,44, 318,21  
Scavi: 7,23, 71,44  
Scalfo: 4,18, 120,01  
Terreno vegetale: 2,07, 50,01

Sanas GRUPPO FS ITALIANE Direzione Progettazione e Realizzazione Lavori  
S.S. 284 "Occidentale Etna"  
Ammodernamento del Tratto Adrano - Catania  
1° lotto Adrano - Paternò  
PROGETTO DEFINITIVO COD. PA712  
PROGETTAZIONE: ANI VIA - SERING, VOP - BRENO  
PROGETTO STRADALE ASSE PRINCIPALE Sezioni trasversali Tratto tipo B TAV 13  
CODICE PROGETTO: PA712\_P02P500TRASZ01-23\_A  
NOME FILE: 02P500TRASZ13  
REVISIONE: A  
SCALA: 1:200