

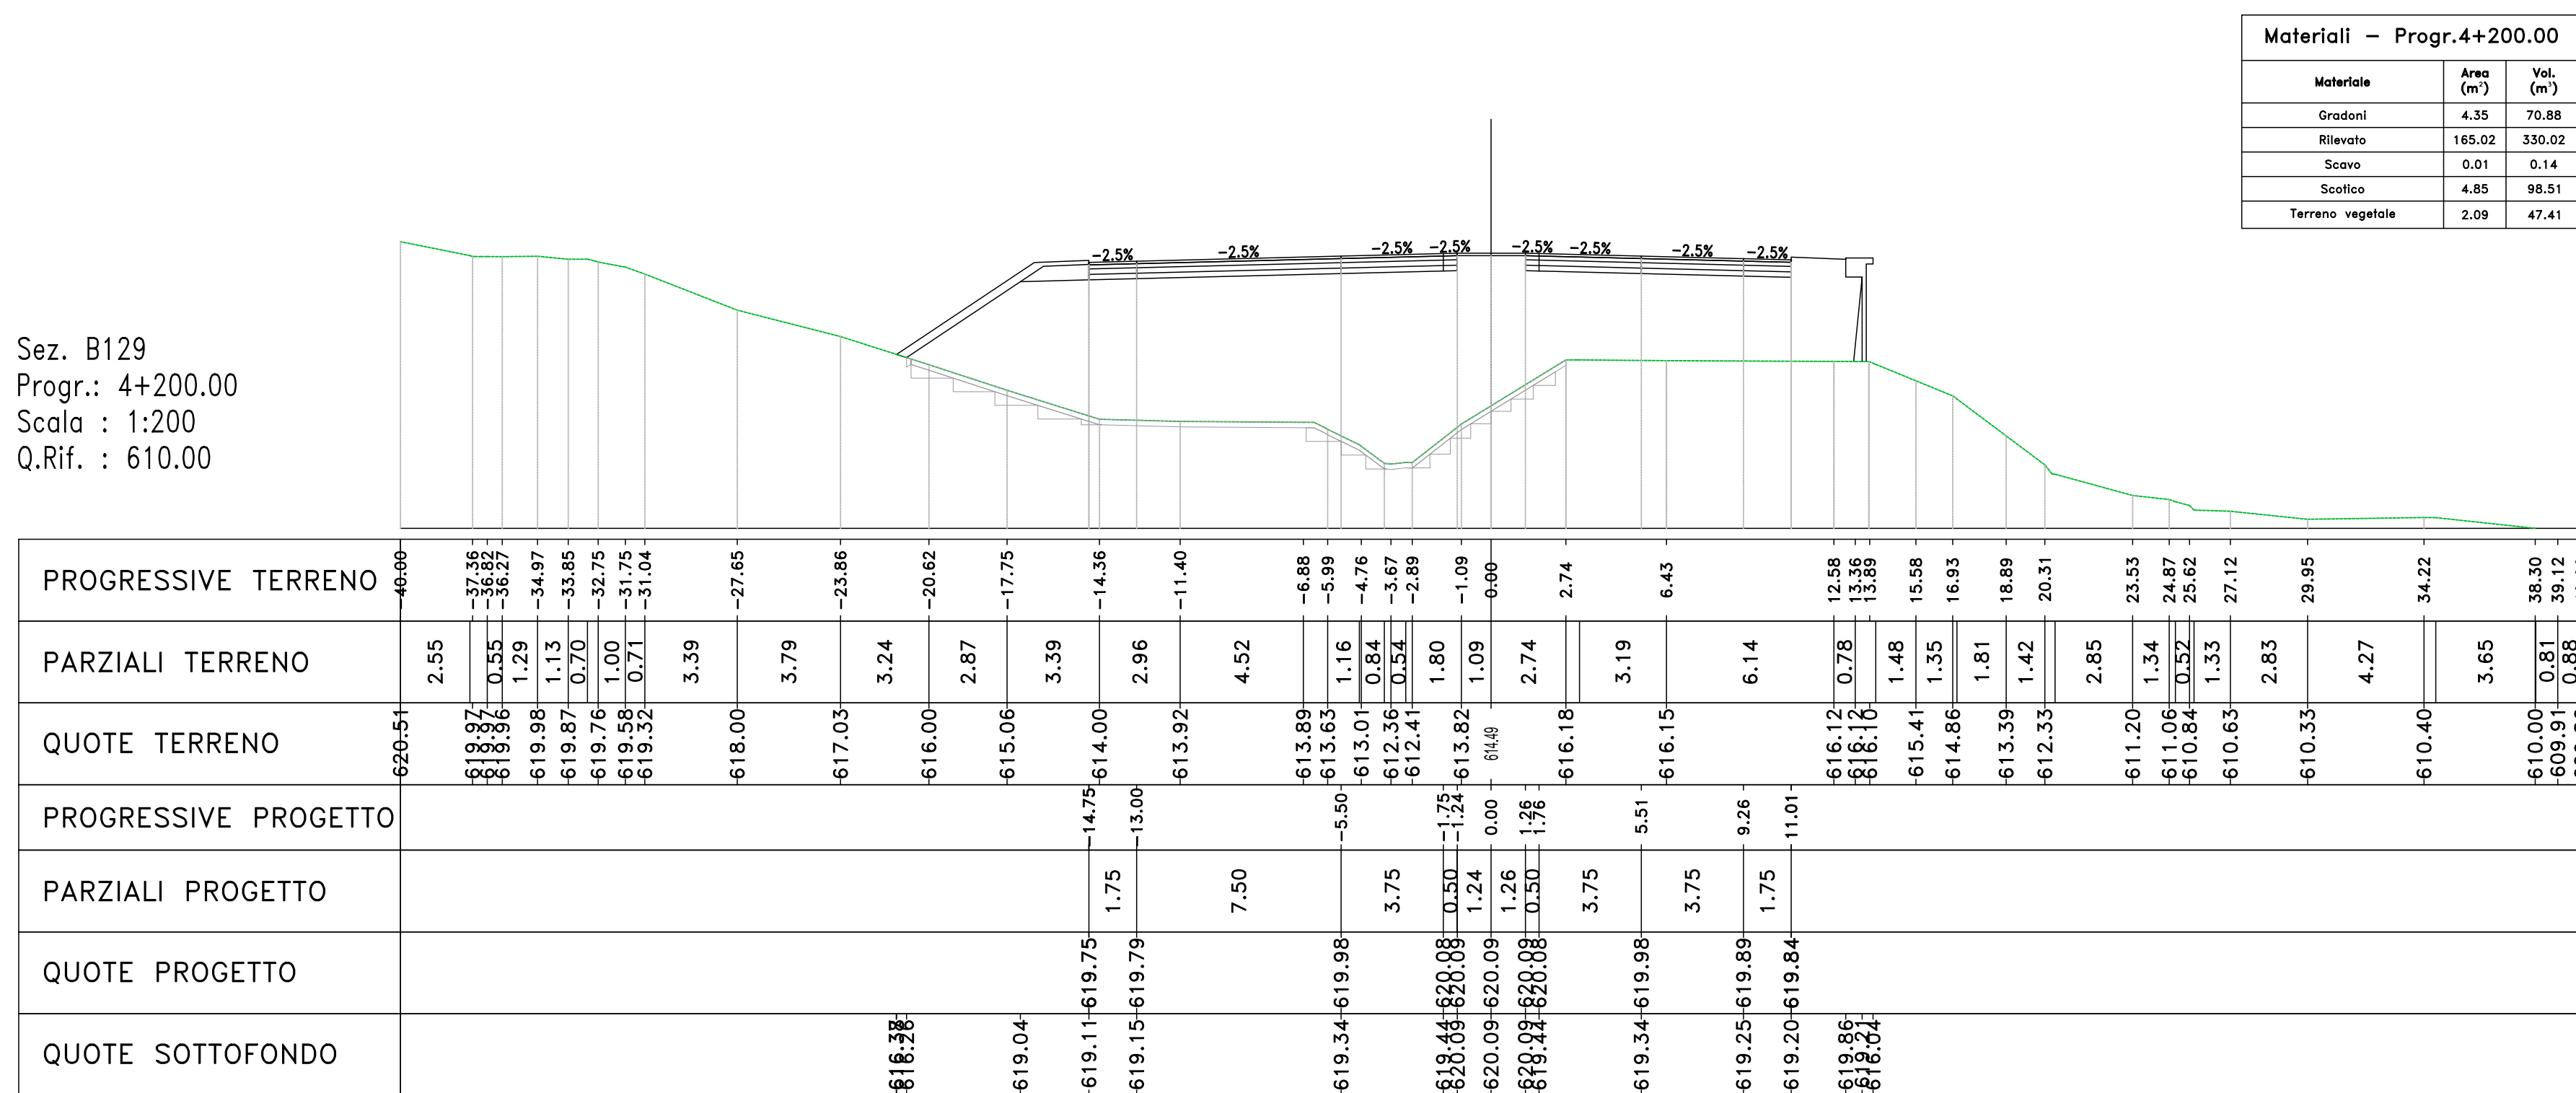
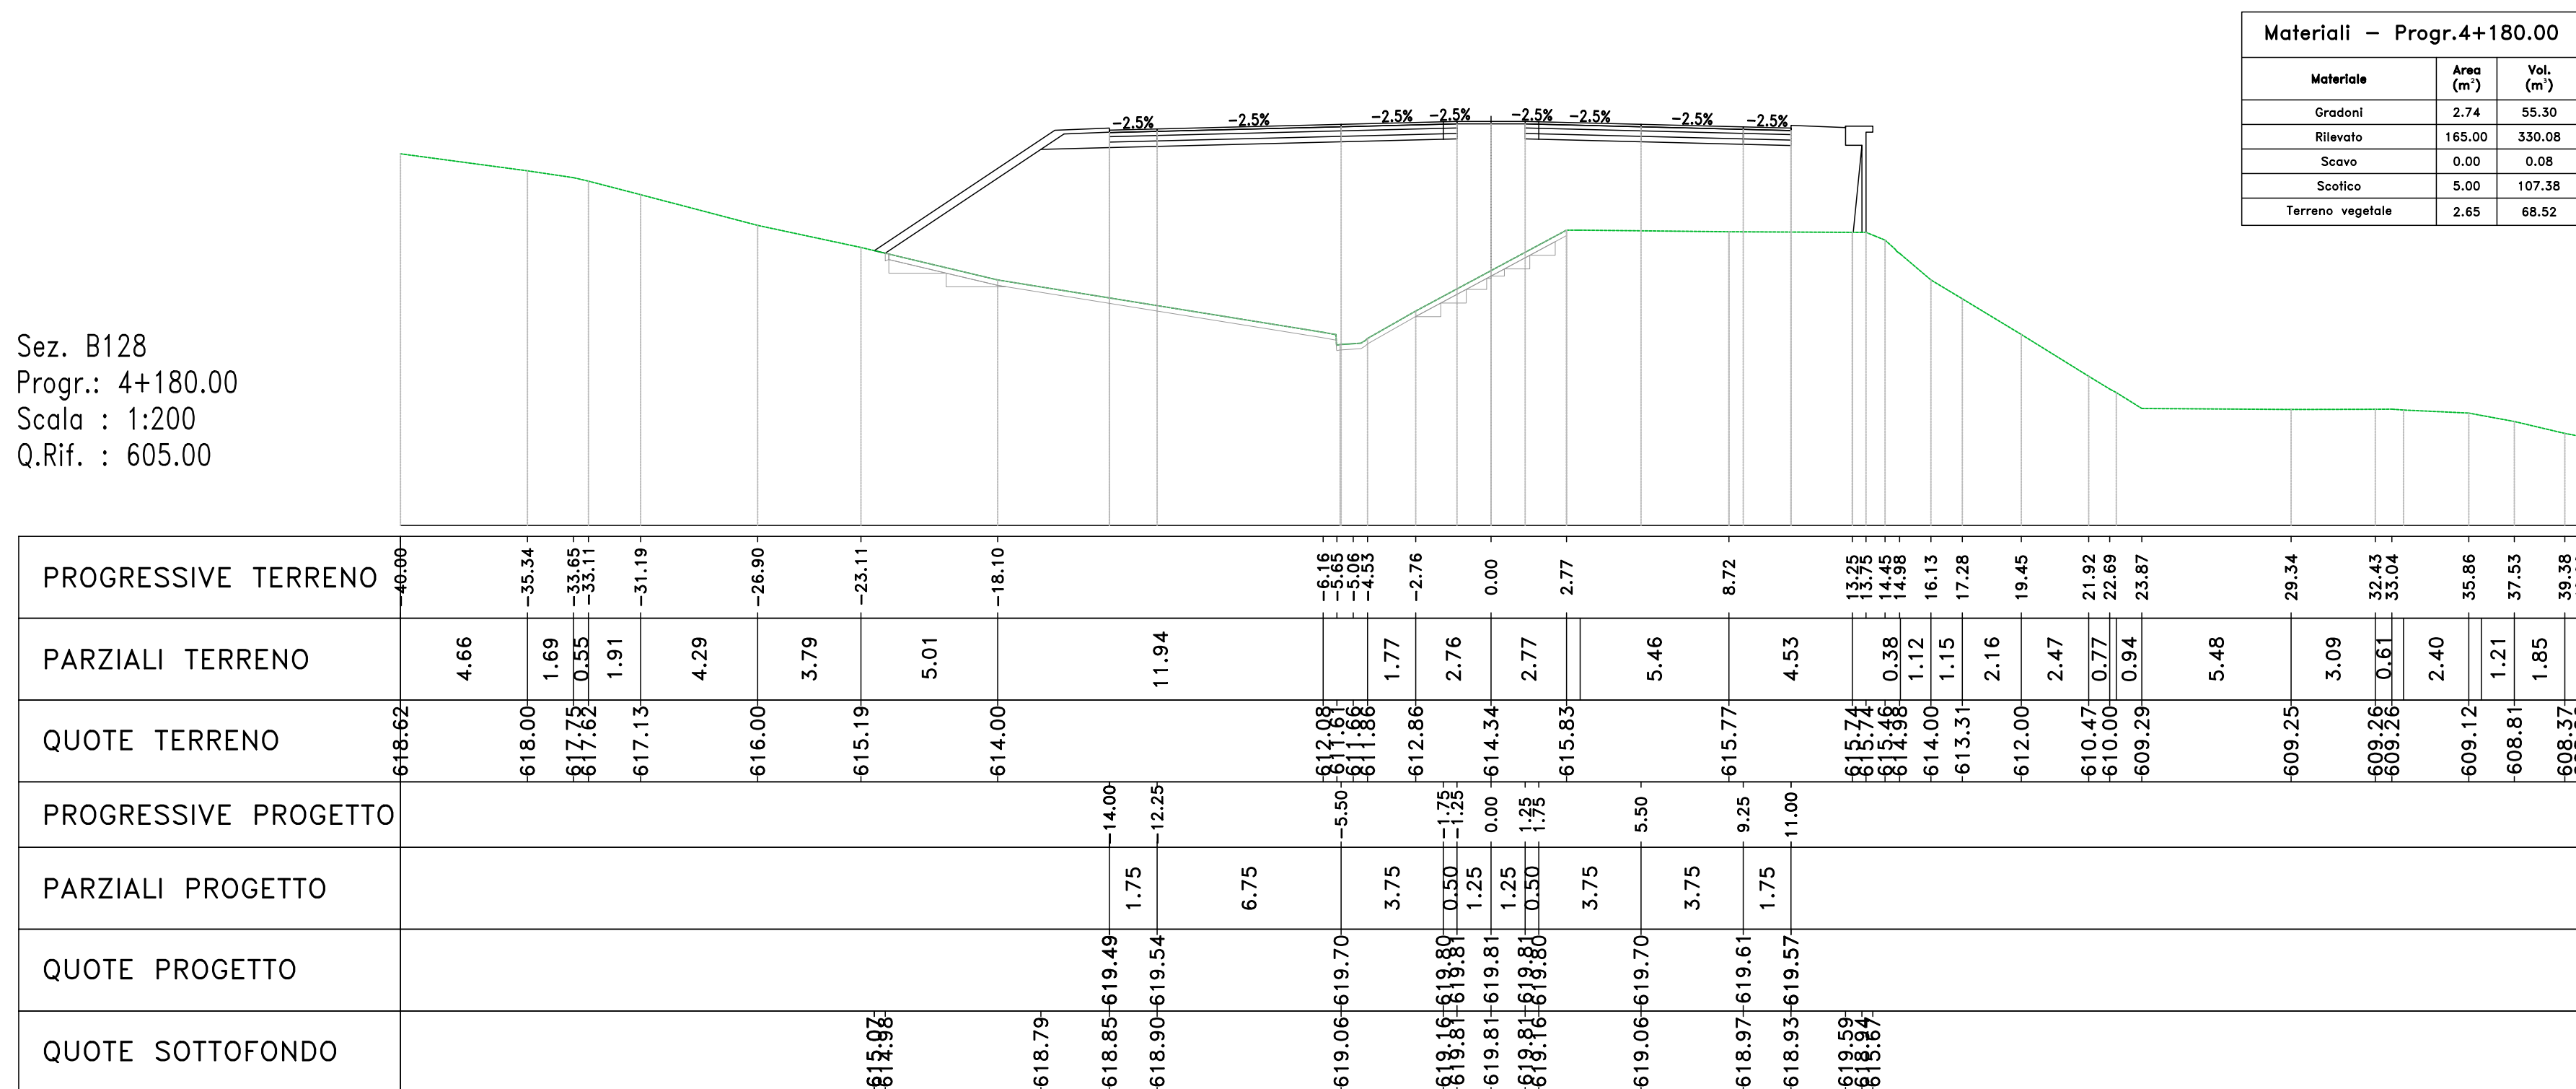
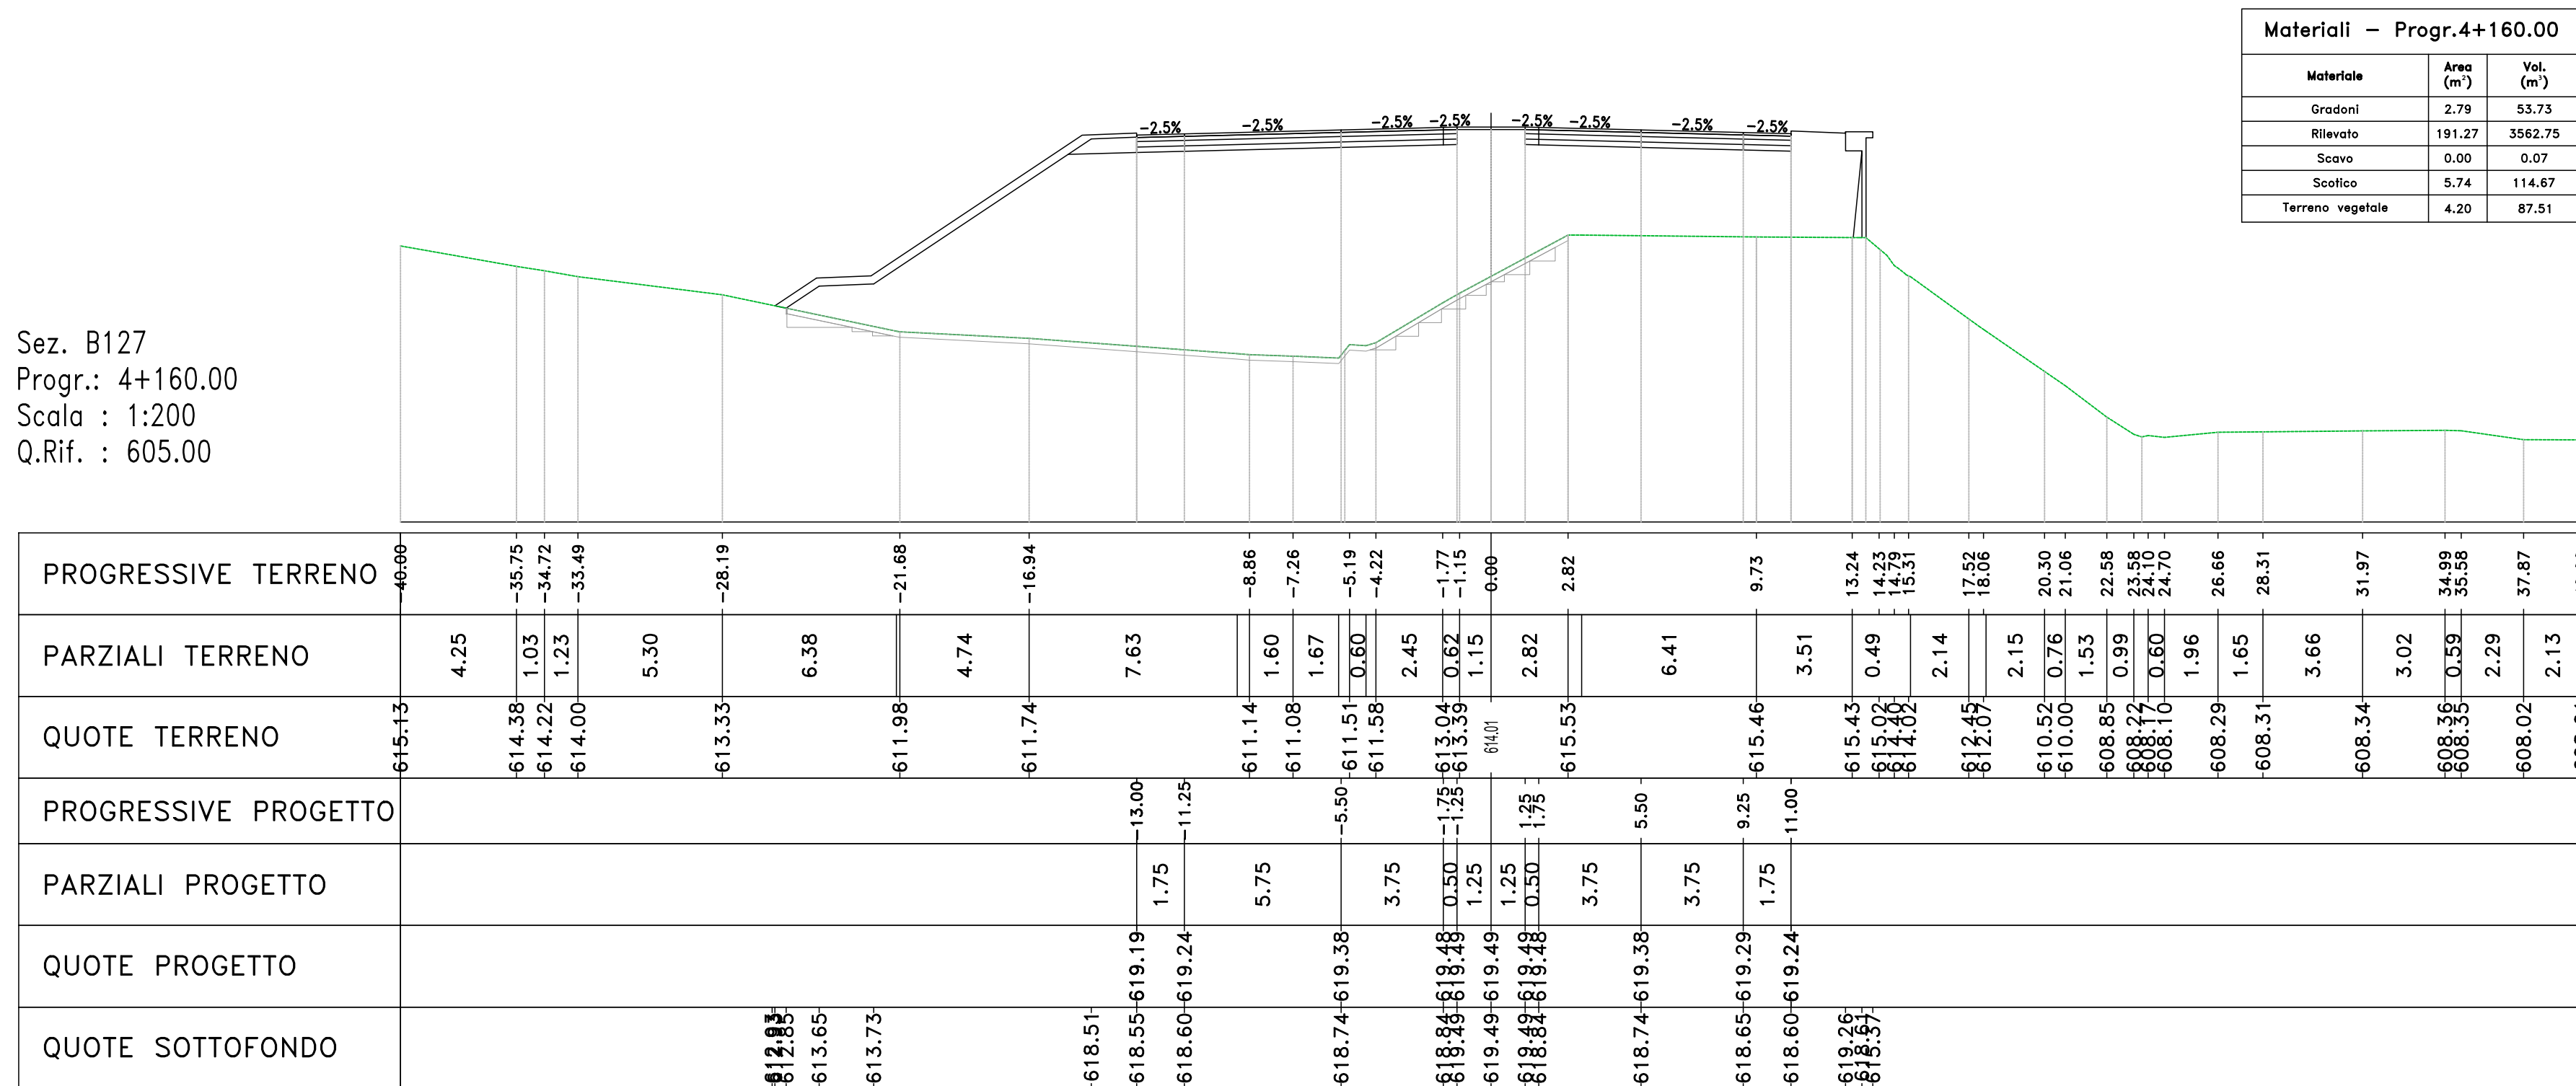
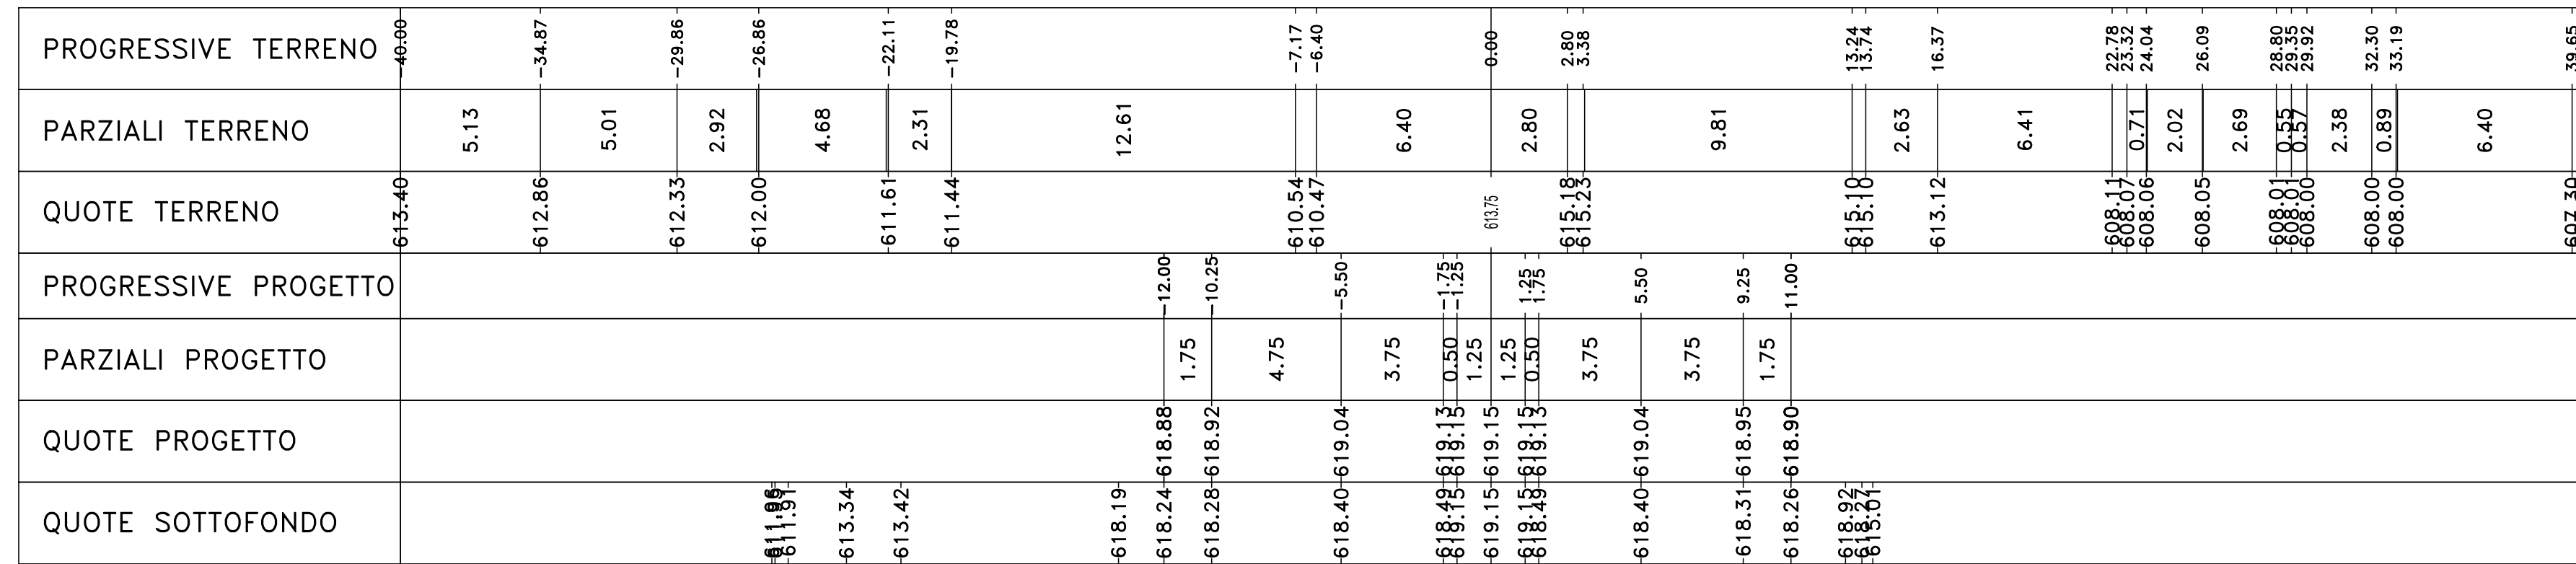
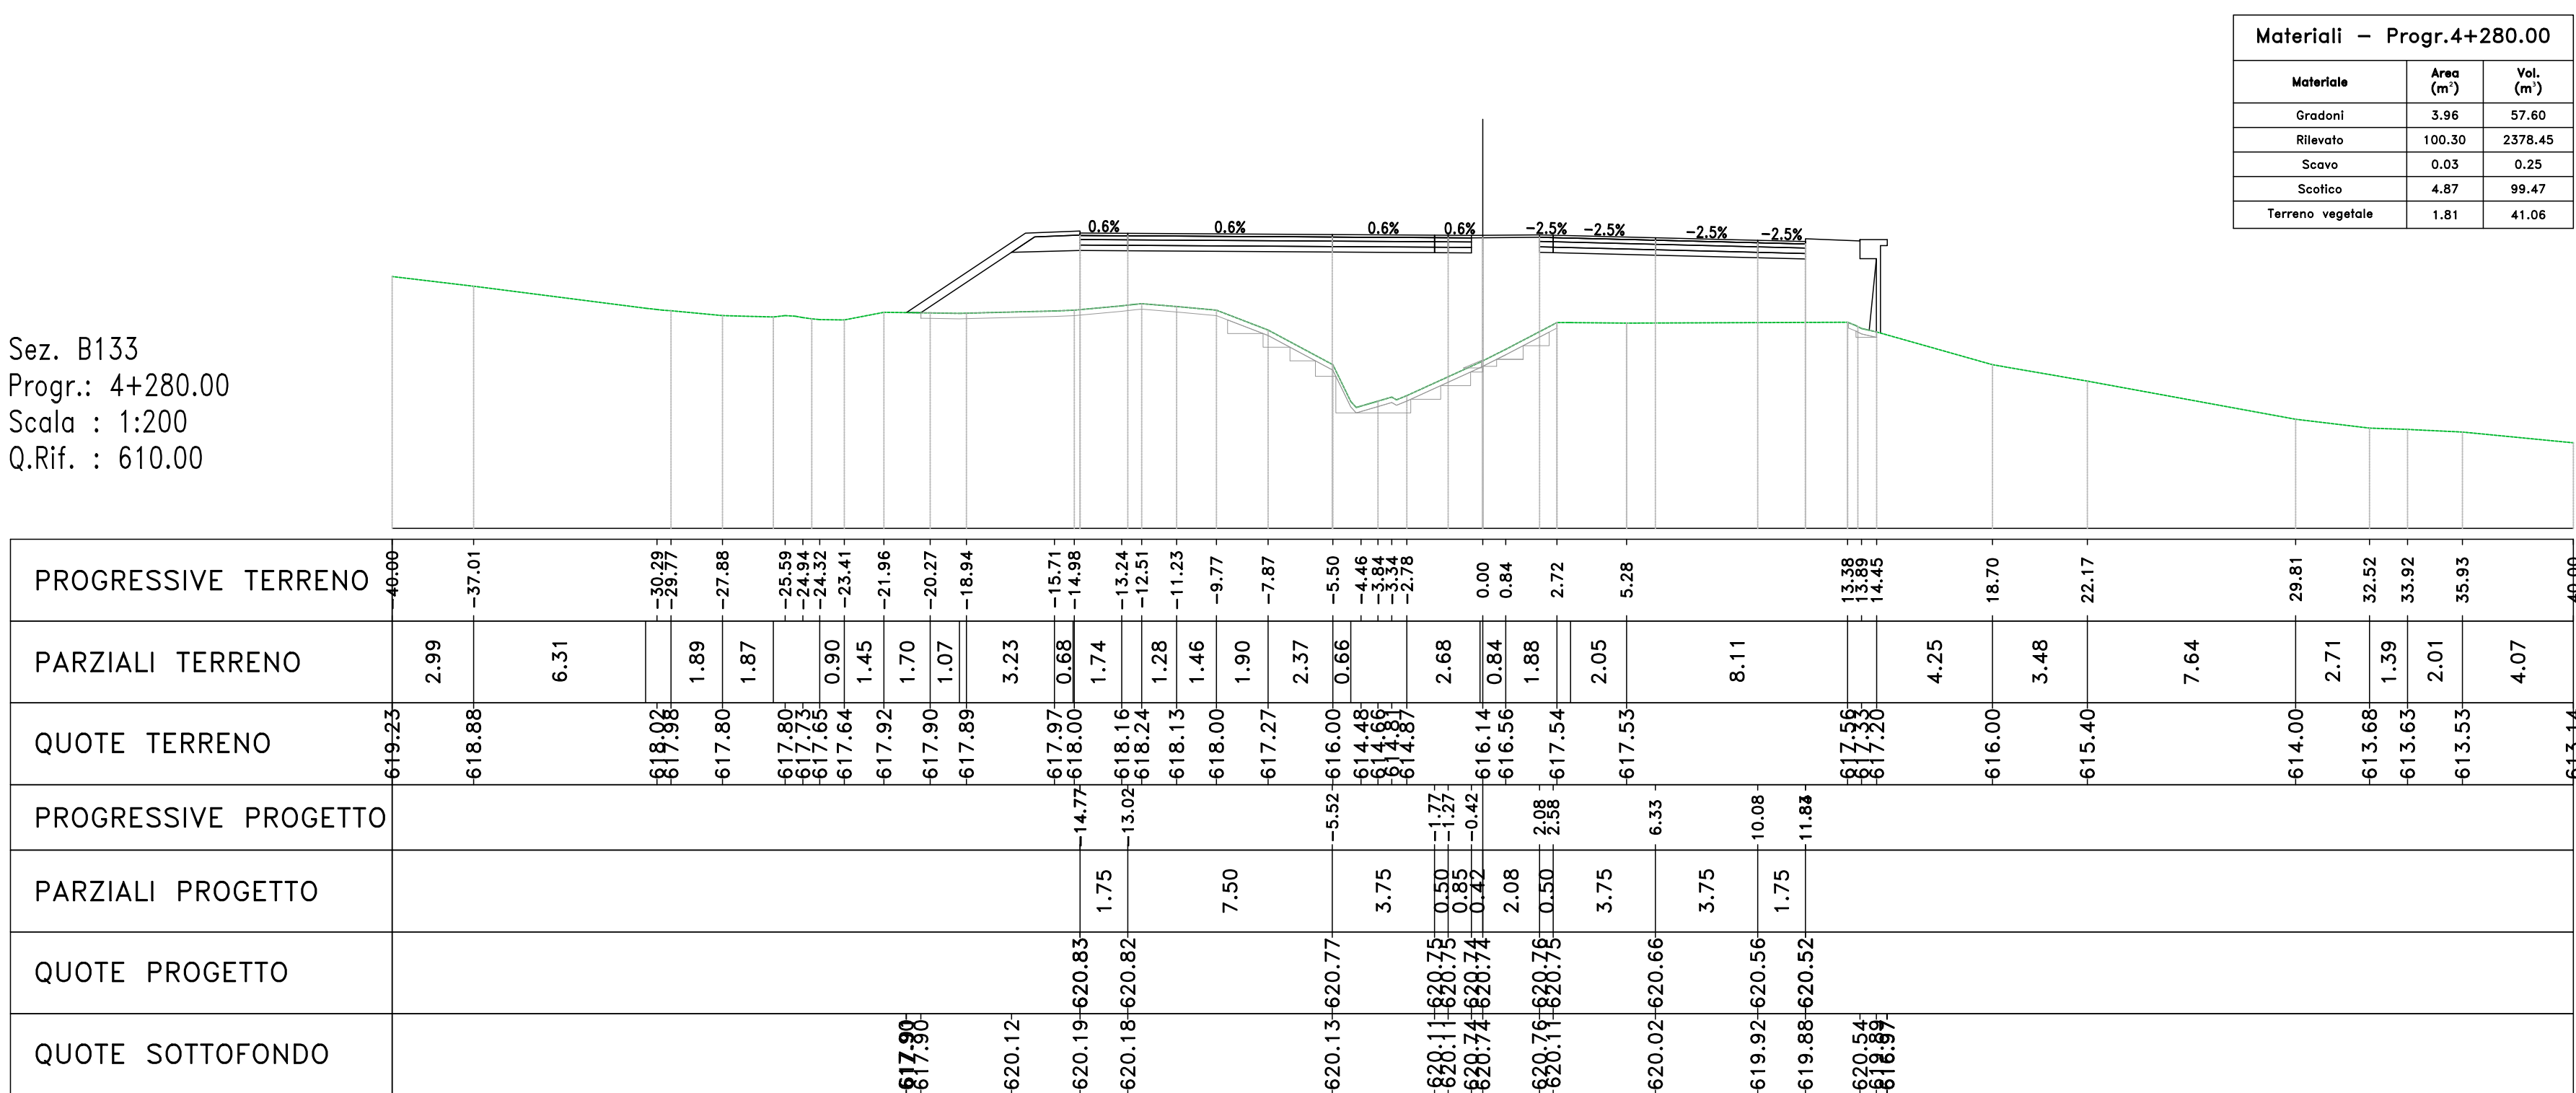
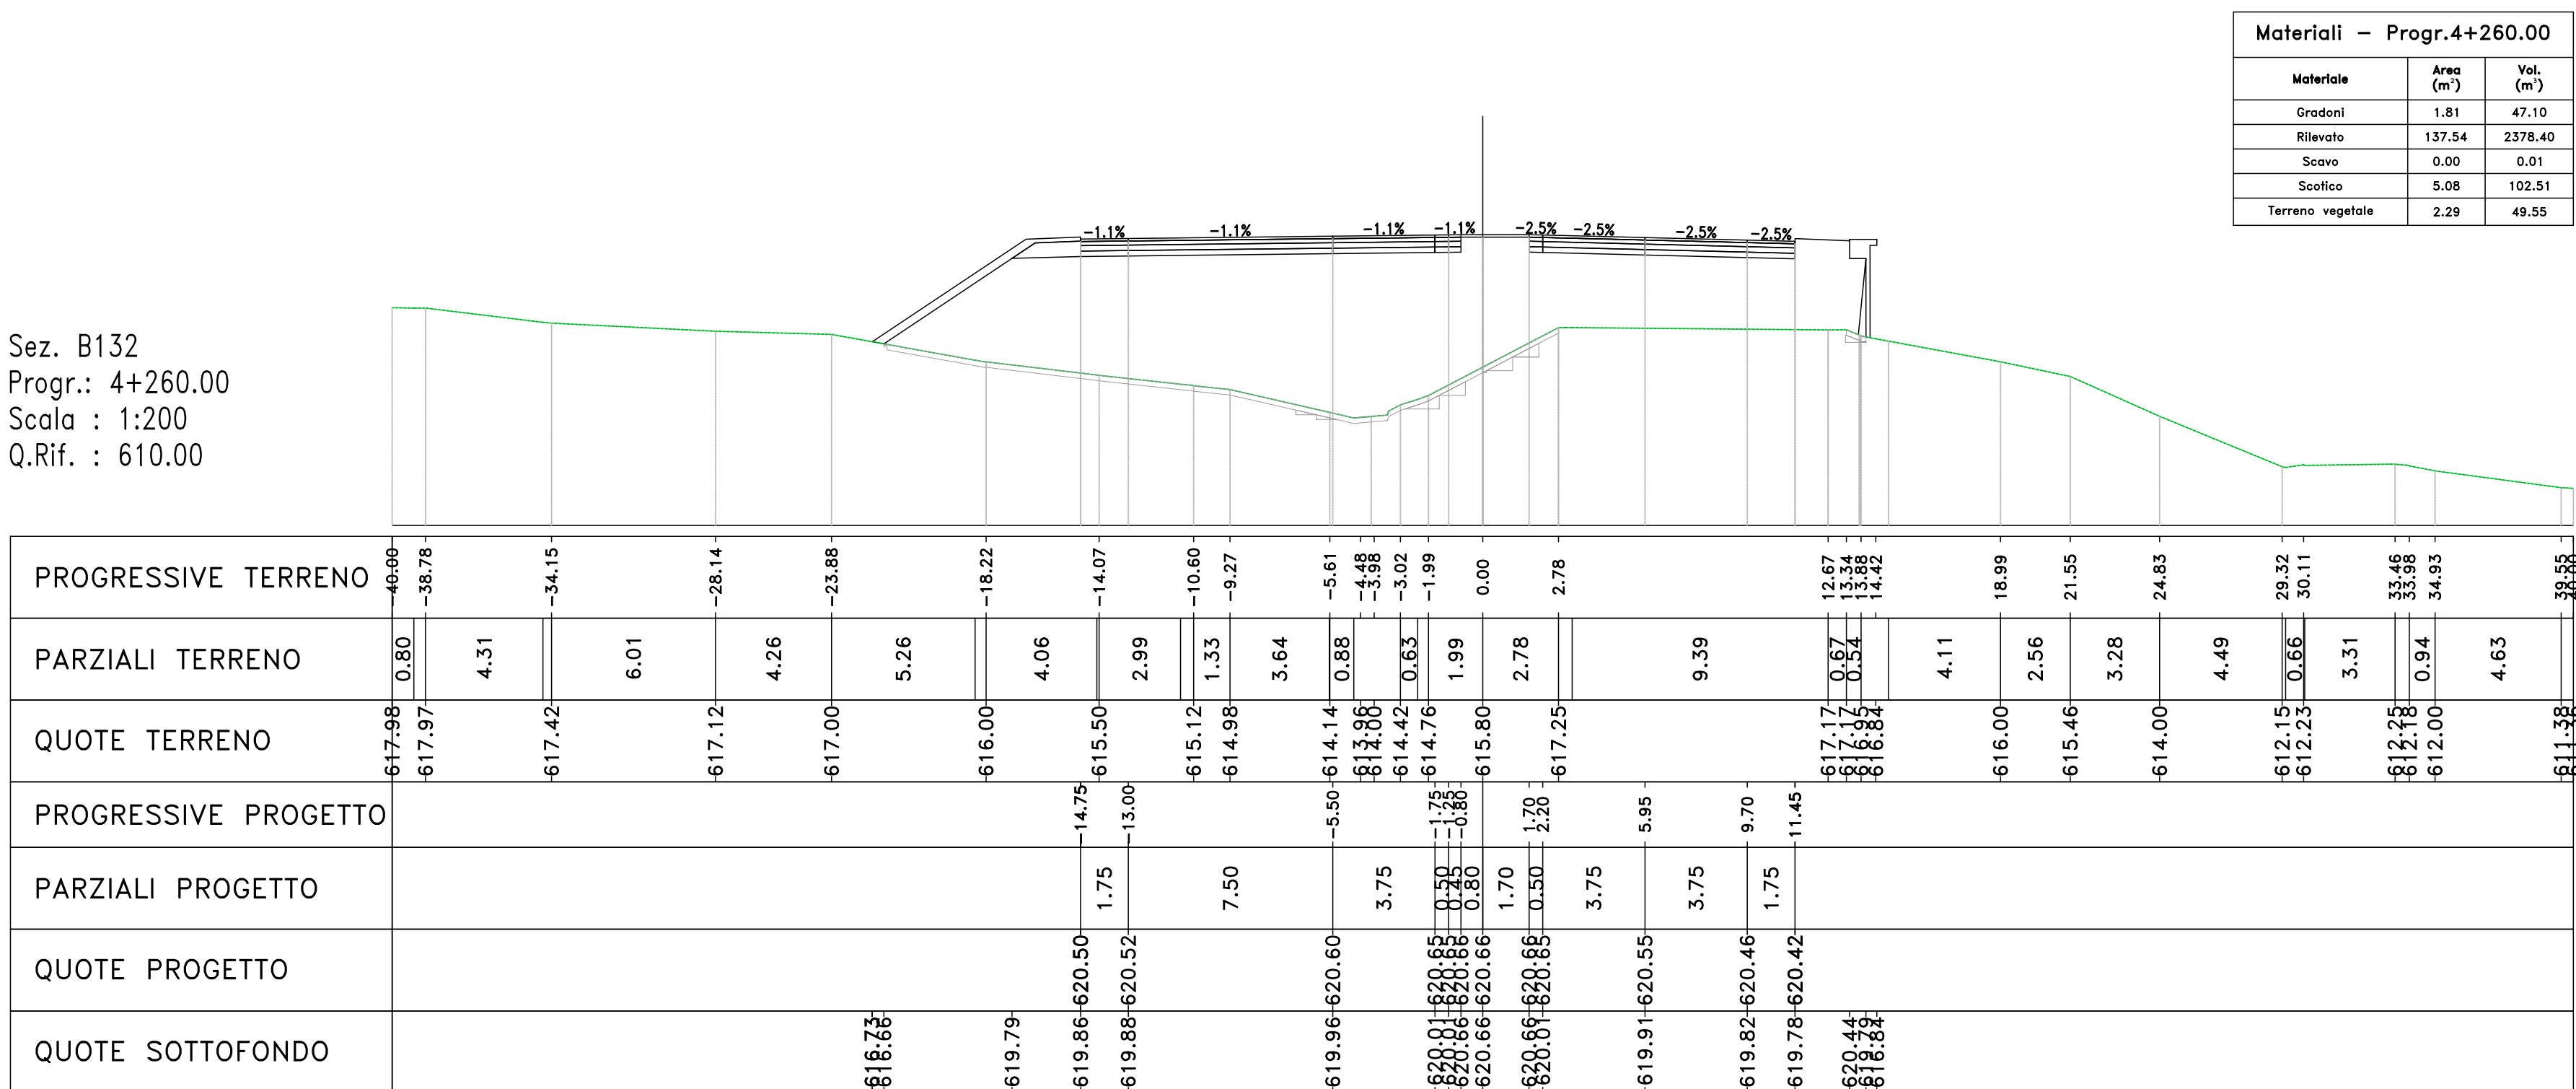


Sez. B126
Progr.: 4+140.00
Scala : 1:200
Q.Rif. : 605.00

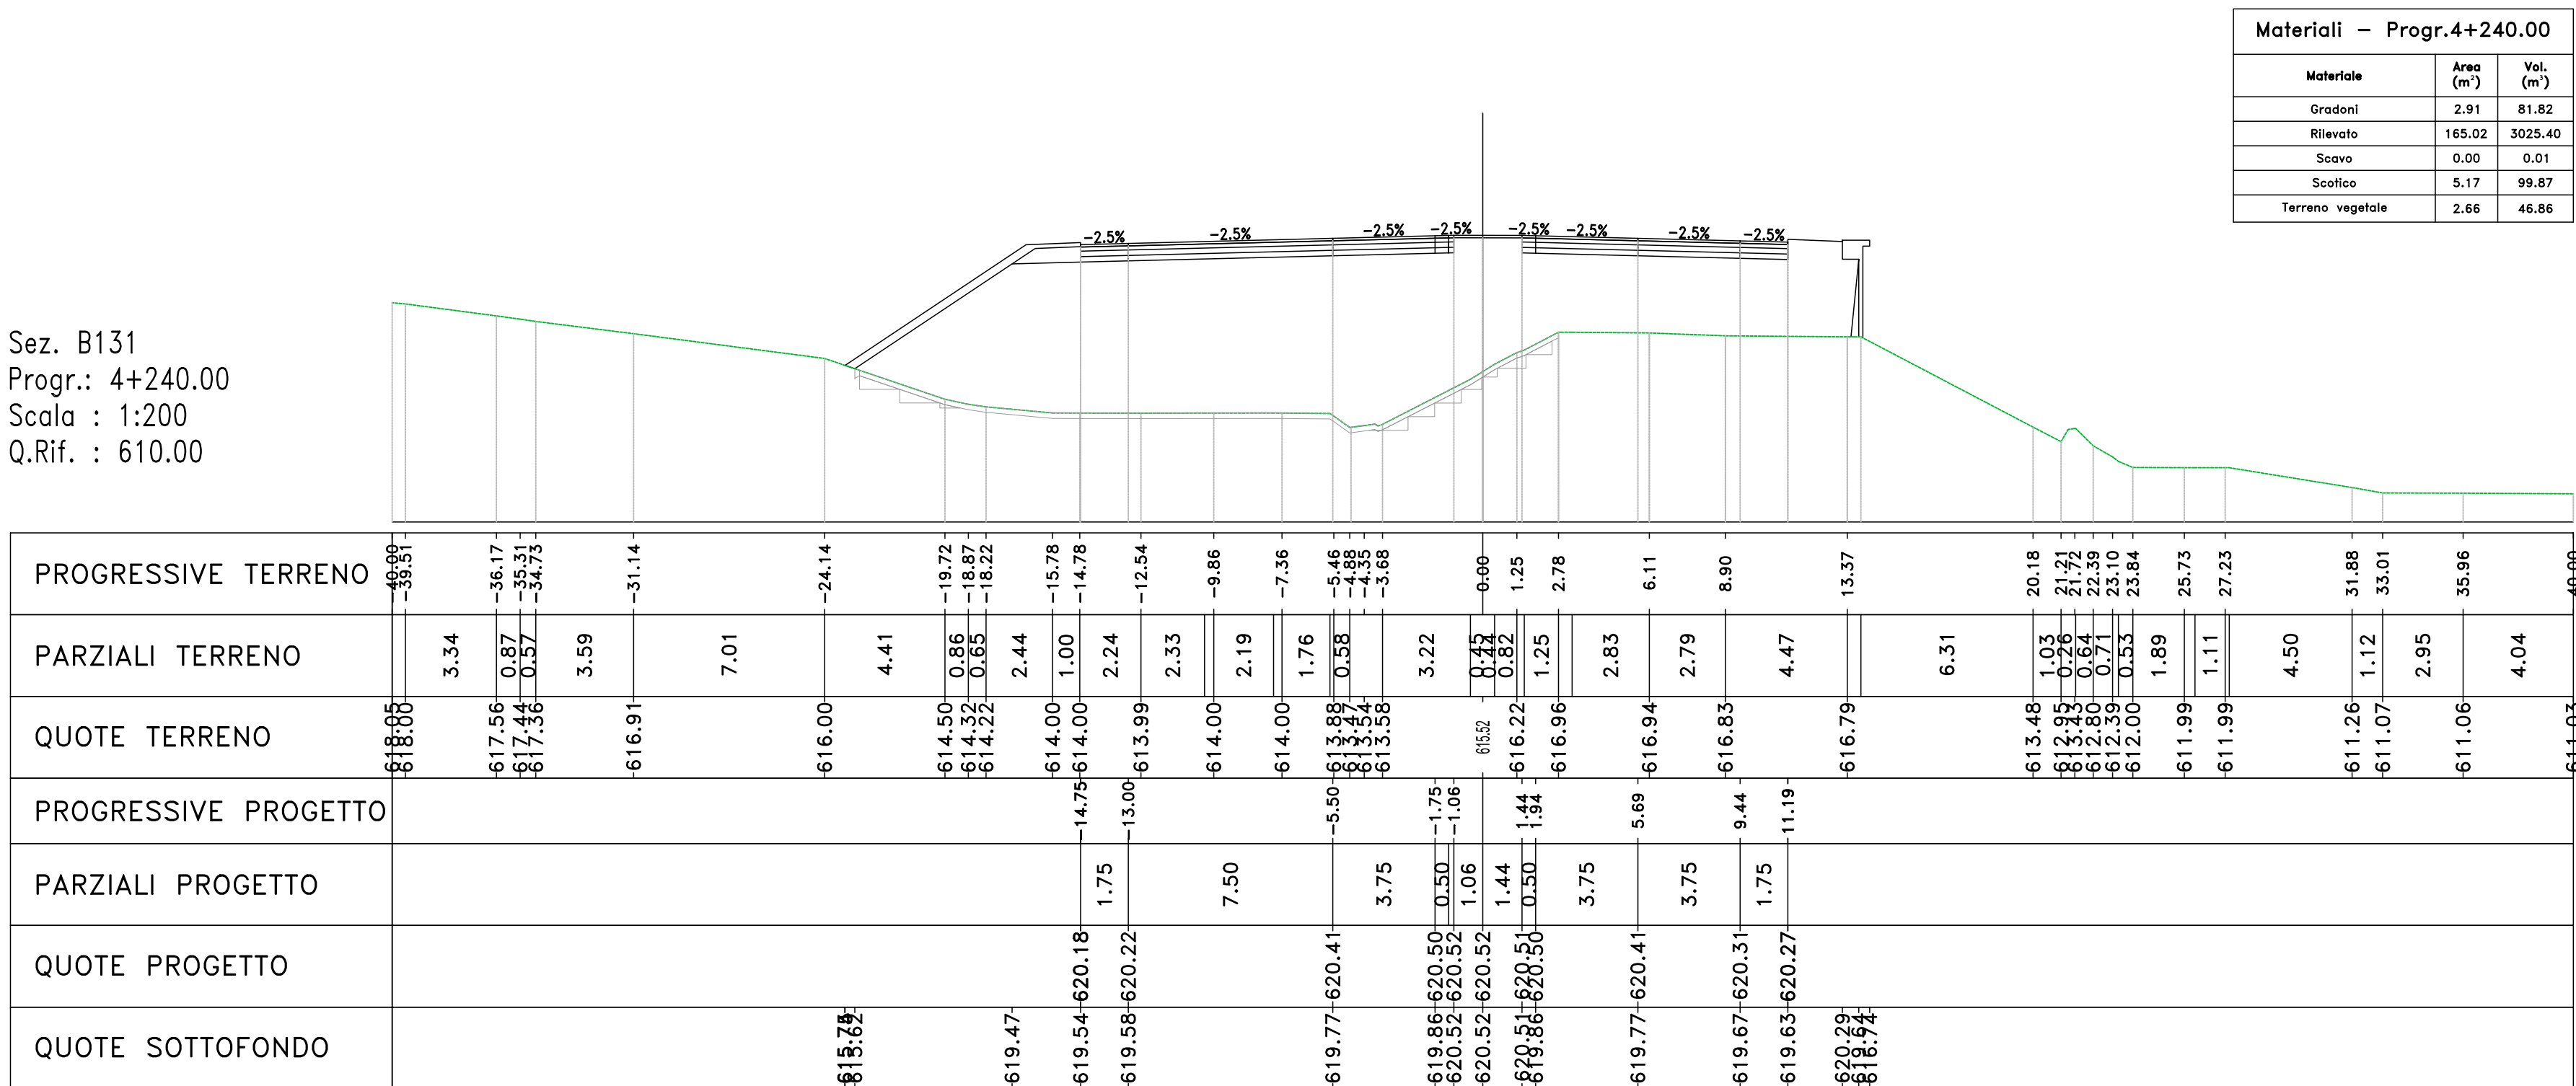

Sez. B129
Progr.: 4+200.00
Scala : 1:200
Q.Rif. : 610.00

Sez. B130
Progr.: 4+220.00
Scala : 1:200
Q.Rif. : 610.00

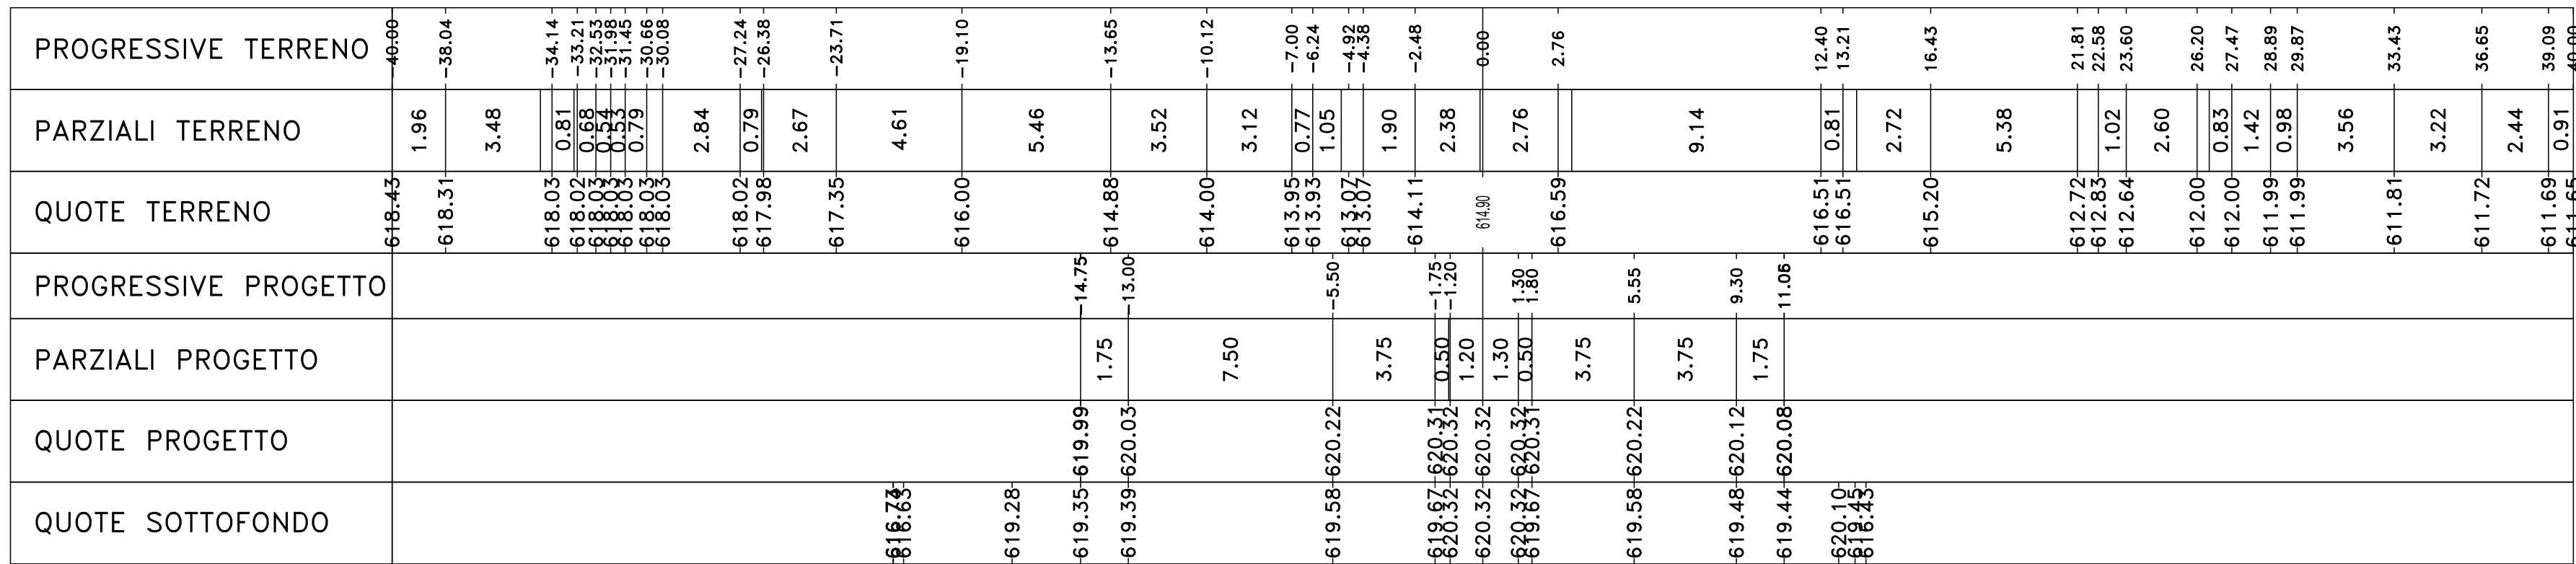

Sez. B133
Progr.: 4+280.00
Scala : 1:200
Q.Rif. : 610.00

Materiali	Area (m ²)	Vol. (m ³)
Gradini	2.58	49.97
Rilevato	187.30	3785.75
Scavo	0.50	0.03
Scoffo	5.73	111.97
Terreno vegetale	4.55	89.51

Materiali	Area (m ²)	Vol. (m ³)
Gradoni	2.79	53.73
Rilevato	191.27	3362.75
Sasso	0.00	0.07
Scelfico	5.74	114.67
Terreno vegetale	4.20	87.51

Materiali	Area (m ²)	Vol. (m ³)
Gradoni	2.74	55.30
Rilevato	165.00	330.08
Scavo	0.00	0.08
Scollito	5.00	107.38
Terreno vegetale	2.65	68.52


Materiali	Area (m ²)	Vol. (m ³)
Gradoni	4.35	70.88
Rilevato	165.02	330.02
Scavo	0.01	0.14
Scotico	4.85	98.51
Terreno vegetale	2.09	47.41

Materiali	Area (m ²)	Vol. (m ³)
Gradini	5.28	96.26
Rilevato	165.01	3300.14
Soave	0.00	0.11
Soffitto	4.81	96.61
Terreno vegetale	2.02	41.13

Materiali	Area (m ²)	Vol. (m ³)
Gradoni	2.91	81.82
Rilevato	165.02	3025.40
Scavo	0.00	0.01
Solette	5.17	99.87
Terreno vegetale	2.66	46.86

Materiali	Area (m²)	Vol. (m³)
Gradoni	1.81	47.10
Rilevato	137.54	2378.40
Scavo	0.00	0.01
Scatolo	5.08	102.51
Terreno vegetale	2.29	48.55

Materiale	Area (m²)	Vol. (m³)
Gradoni	3.96	57.60
Rilevato	100.30	2378.45
Scavo	0.03	0.25
Scoffico	4.87	99.47
Terreno vegetale	1.81	41.05

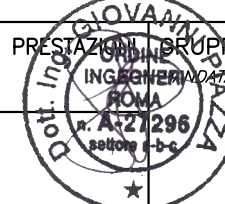 Direzione Progettazione e Realizzazione Lavori									
S.S. 284 "Occidentale Etnea"									
Ammodernamento del Tratto Adrano – Catania									
1° lotto Adrano – Paternò									
PROGETTO DEFINITIVO								COD. PA172	
PROGETTAZIONE:									
ATI VIA - SERING - VDP - BRENG									
PROGETISTA E RESPONSABILE DELL'INTEGRAZIONE DELLE PROJEZIONI: SPECIALISTICHE: RESPONSABILI D'AREA: Responsabile Tracciato stradale: Dott. Ing. Massimo Cipasso (Dott. Ing. Prov. Roma 20537) Responsabile Strutture: Dott. Ing. Giovanni Pizzini (Dott. Ing. Prov. Roma 27286) Responsabile Strutture, ponti e impianti: Dott. Ing. Sergio Di Mola (Dott. Ing. Prov. Roma 2872) Responsabile Arredare: Dott. Ing. Francesco Venturi (Dott. Ing. Prov. Roma 14660)  VI A INGEGNERIA									
GEOLOGO: Dott. Geol. Enrico Curatolo (Dit. Geol. Regione Sicilia 866) COORDINATORE SICUREZZA IN FASE DI PROGETTAZIONE: Dott. Ing. Sergio Di Mola (Dott. Ing. Prov. Palermo 2872) RESPONSABILE SIA: Dott. Ing. Francesco Venturi (Dott. Ing. Prov. Roma 14660) MASSIMO   BRENG ENGINEERING									
VISTO: IL RESPONSABILE DEL PROCEDIMENTO: Dott. Ing. Marianna Coppola									
PROGETTO STRADALE ASSE PRINCIPALE Sezioni trasversali Tratto tipo B TAV 17									
CODICE PROGETTO			NOME FILE				REVISIONE		SCALA:
PROGETTO DPFPA0712 D 20			PA712_P02PS00TRASZ01-23_A				A		1:200
CODICE ELAB.			P02PS001TRASIZ17						
REV.			DESCRIZIONE		DATA		VERIFICATO		APPROVATO
A			EMISSIONE		NOV 2020		M.CAPASSO		G.PALAZA
B					N.TOSI				
C									
D									