Sez. B157
Progr.: 4+760.00
Scala : 1:200
Q.Rif. : 600.00

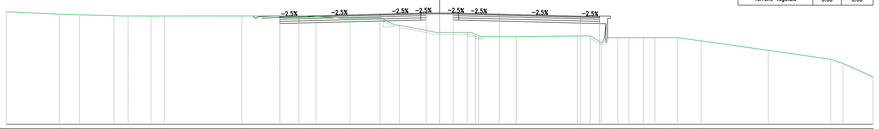

Materiali – Progr.4+760.00		
Materiale	Area (m²)	Vol. (m³)
Gradoni	0.41	4.06
Rilevato	25.16	644.81
Scavo	5.00	49.97
Scotico	1.75	59.40
Terreno vegetale	0.00	0.00

| | | |