



Materiale	Area (m²)	Vol. (m³)
Gradoni	7.51	198.25
Rilevato	269.68	3276.49
Scavo	0.00	0.81
Scoffio	9.33	185.38
Terrano vegetale	10.62	209.10

Sez. B165
Progr.: 4+920.00
Scala : 1:200
Q.Rif. : 600.00

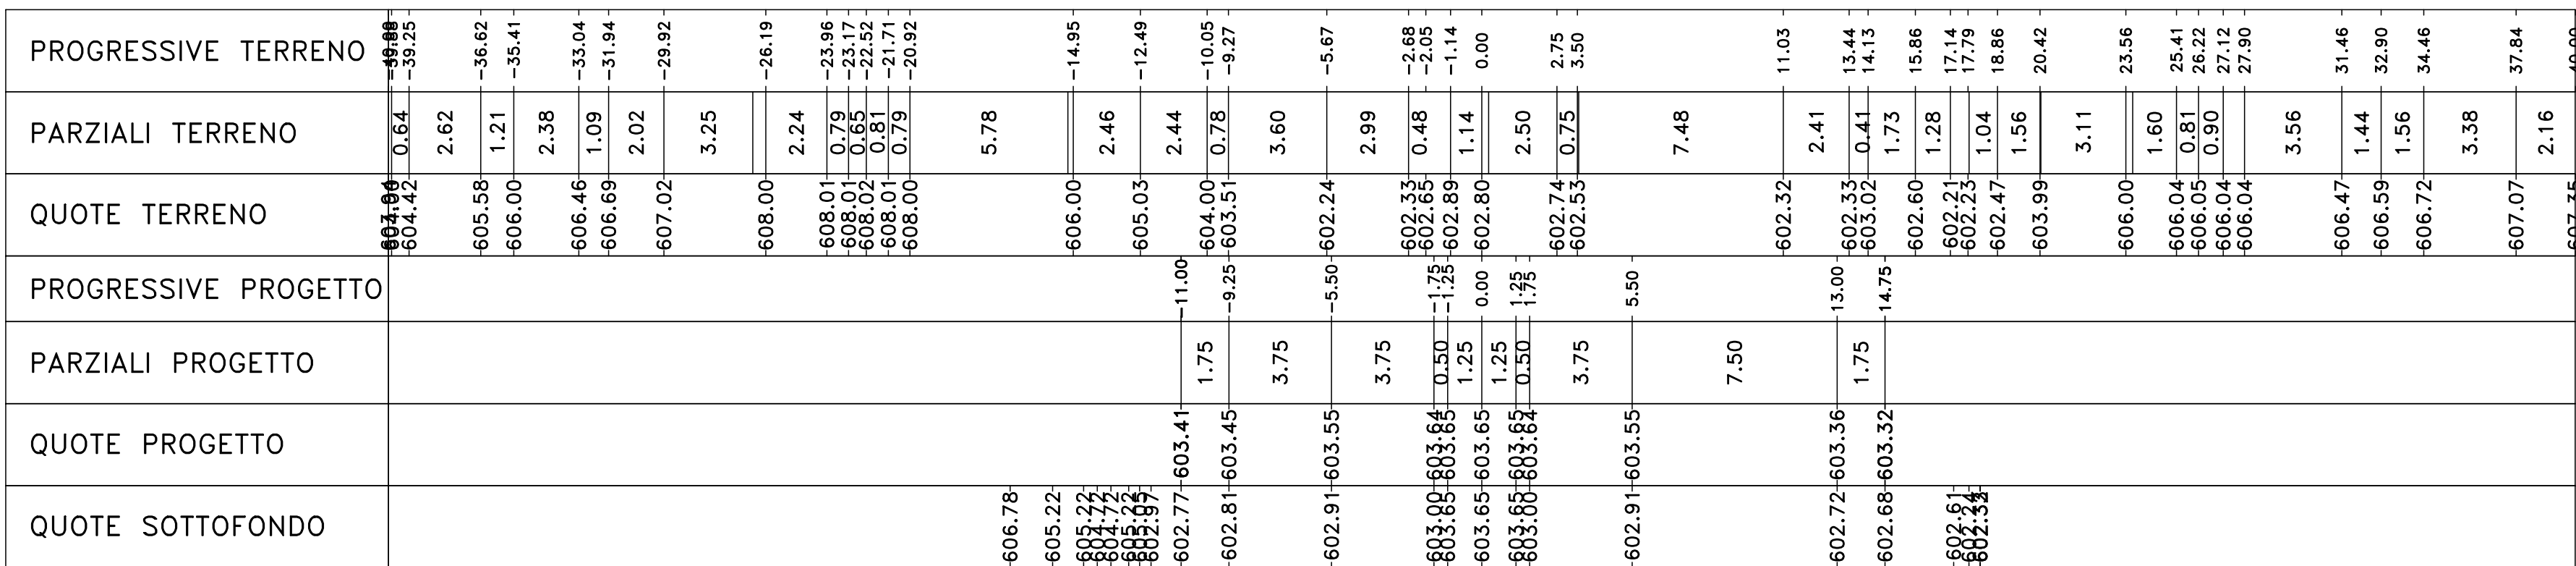


Materiali	Area (m ²)	Vol. (m ³)
Gradoni	0.86	22.86
Rilievi	10.73	220.01
Scavo	8.11	609.87
Scolico	1.50	30.90
Terreno vegetale	0.79	15.85

Sez. B168
Progr.: 4+980.00
Scala : 1:200
Q.Rif. : 585.00

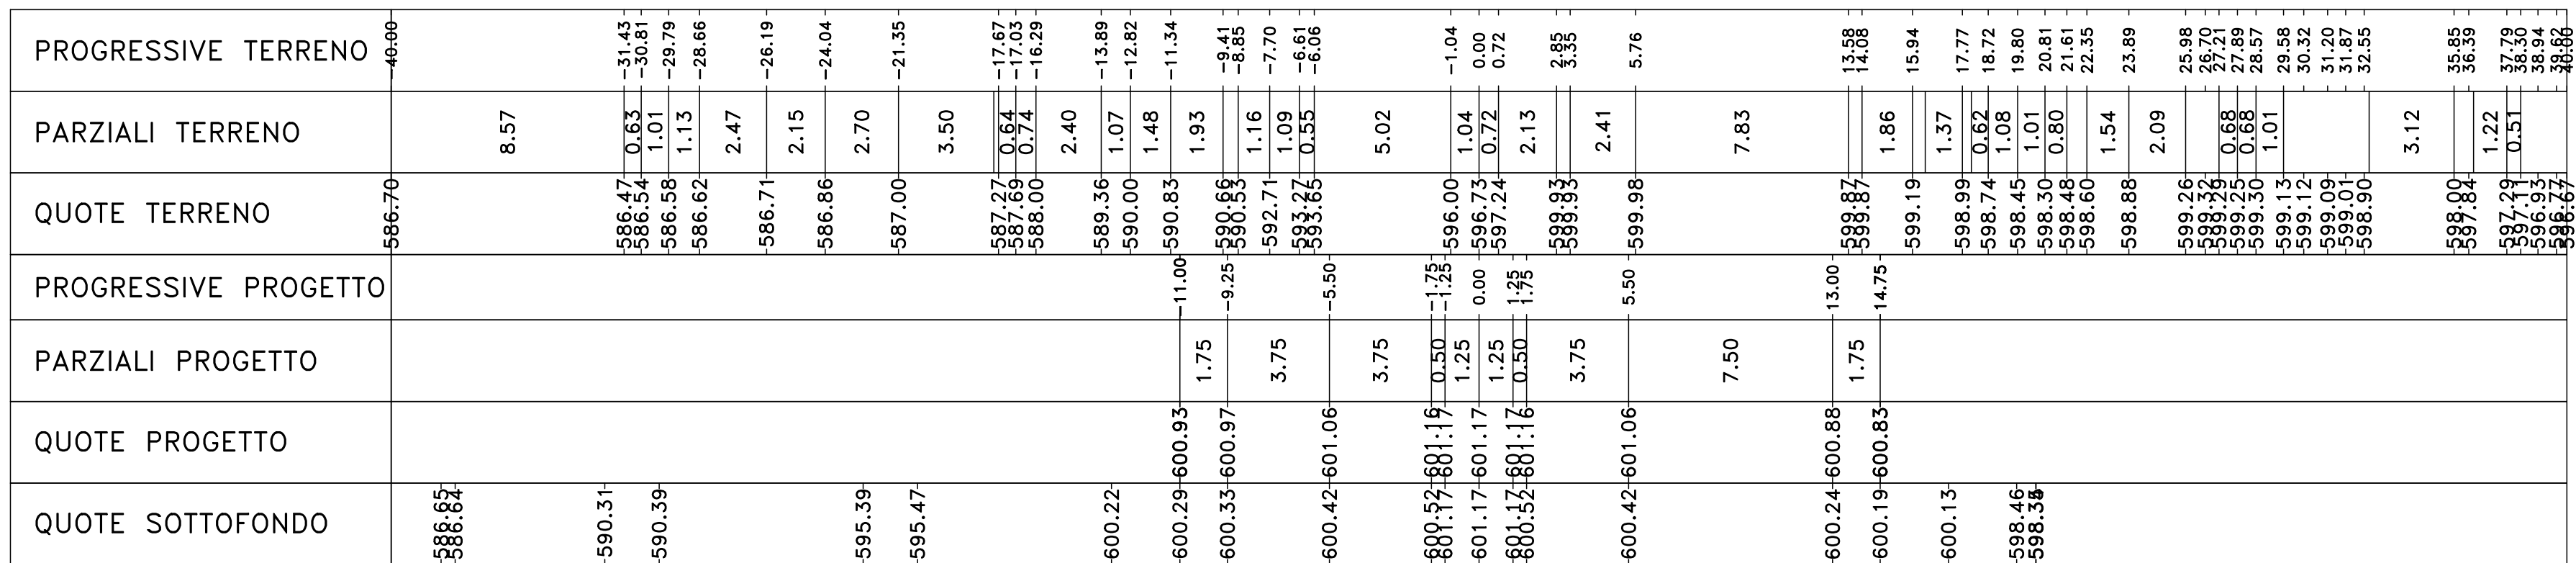


Materiali	Area (m²)	Vol. (m³)
Gradoni	10.90	184.11
Rilevato	316.79	5864.71
Scavo	0.02	0.19
Scalfo	12.94	222.71
Terreno vegetale	13.18	237.98

Sez. B166
Progr.: 4+940.00
Scala : 1:200
Q.Rif. : 590.00

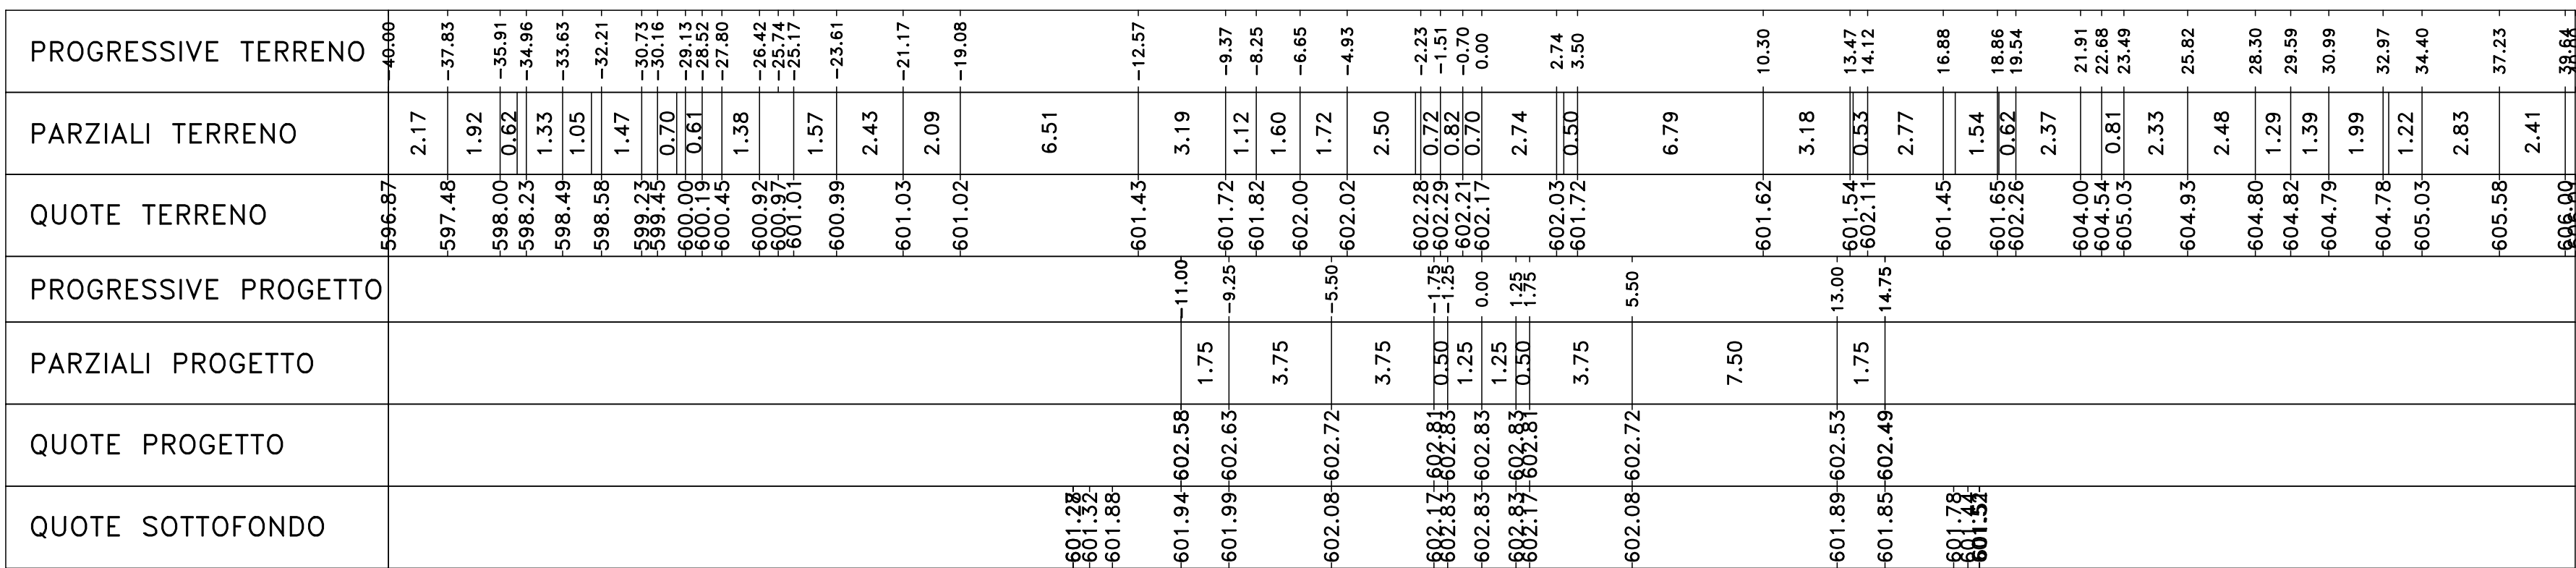


Materiali	Area (m ²)	Vol. (m ³)
Gradoni	0,09	9,51
Rilevato	8,70	194,30
Sopra	0,52	84,26
Sottile	4,39	58,93
Terreno vegetale	1,71	25,06

Sez. B169
Progr.: 5+000.00
Scala : 1:200
Q.Rif. : 580.00

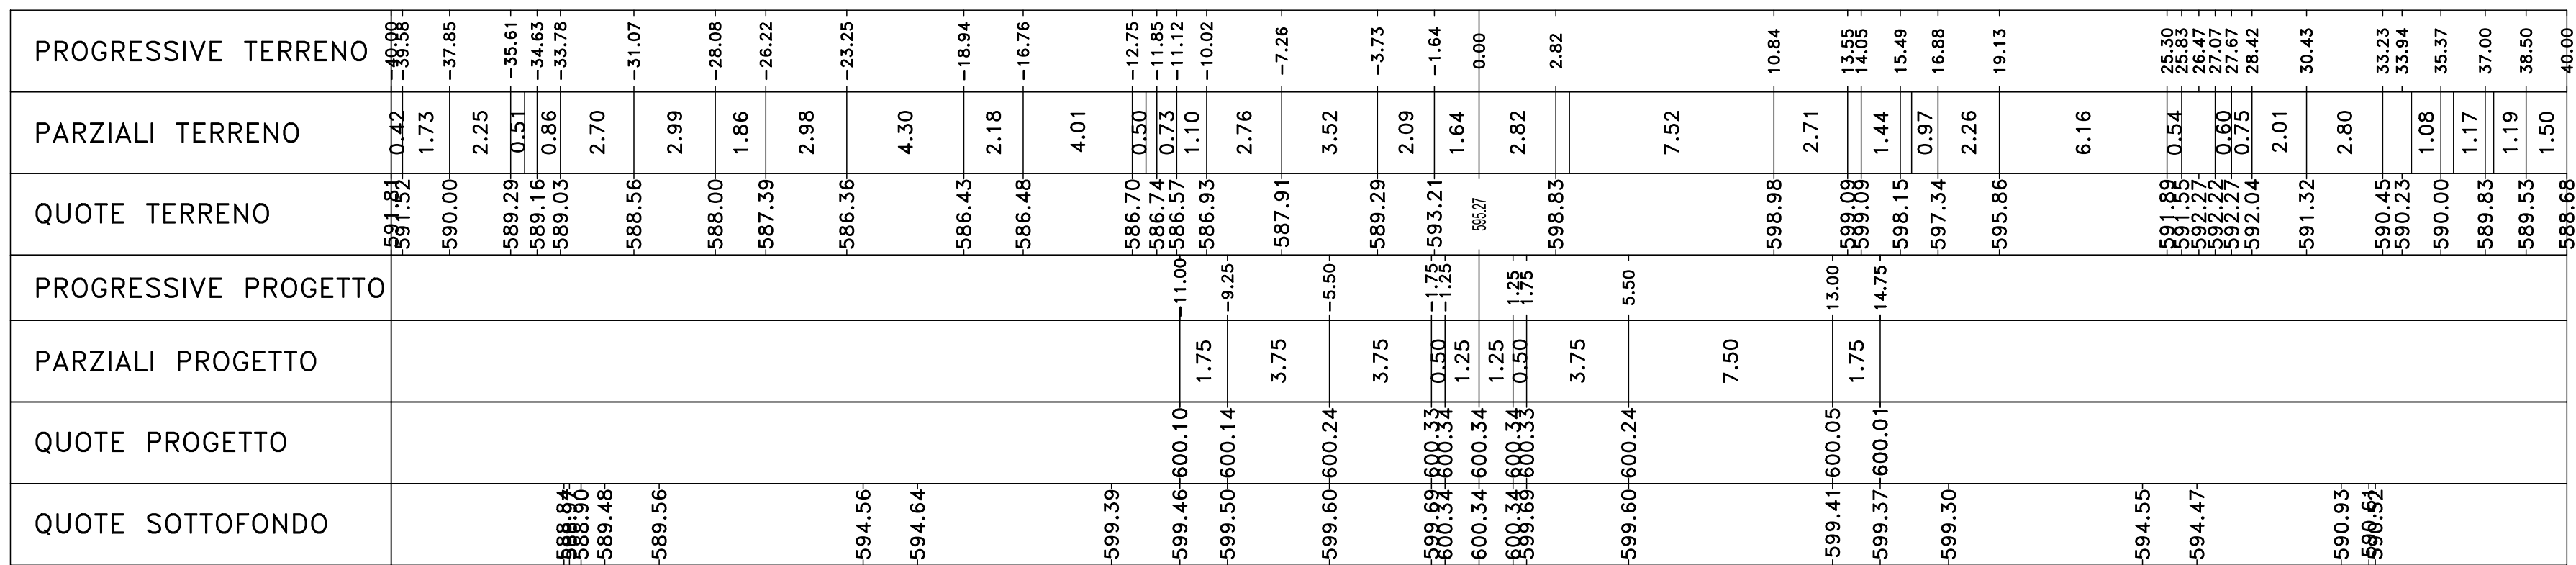


Materiali	Area (m ²)	Vol. (m ³)
Gradoni	19.24	301.44
Rilievato	245.74	5625.37
Scavo	0.28	3.00
Scollito	12.40	253.48
Terrano vegetale	11.03	242.09

Sez. B167
Progr.: 4+960.00
Scala : 1:200
Q.Rif. : 585.00

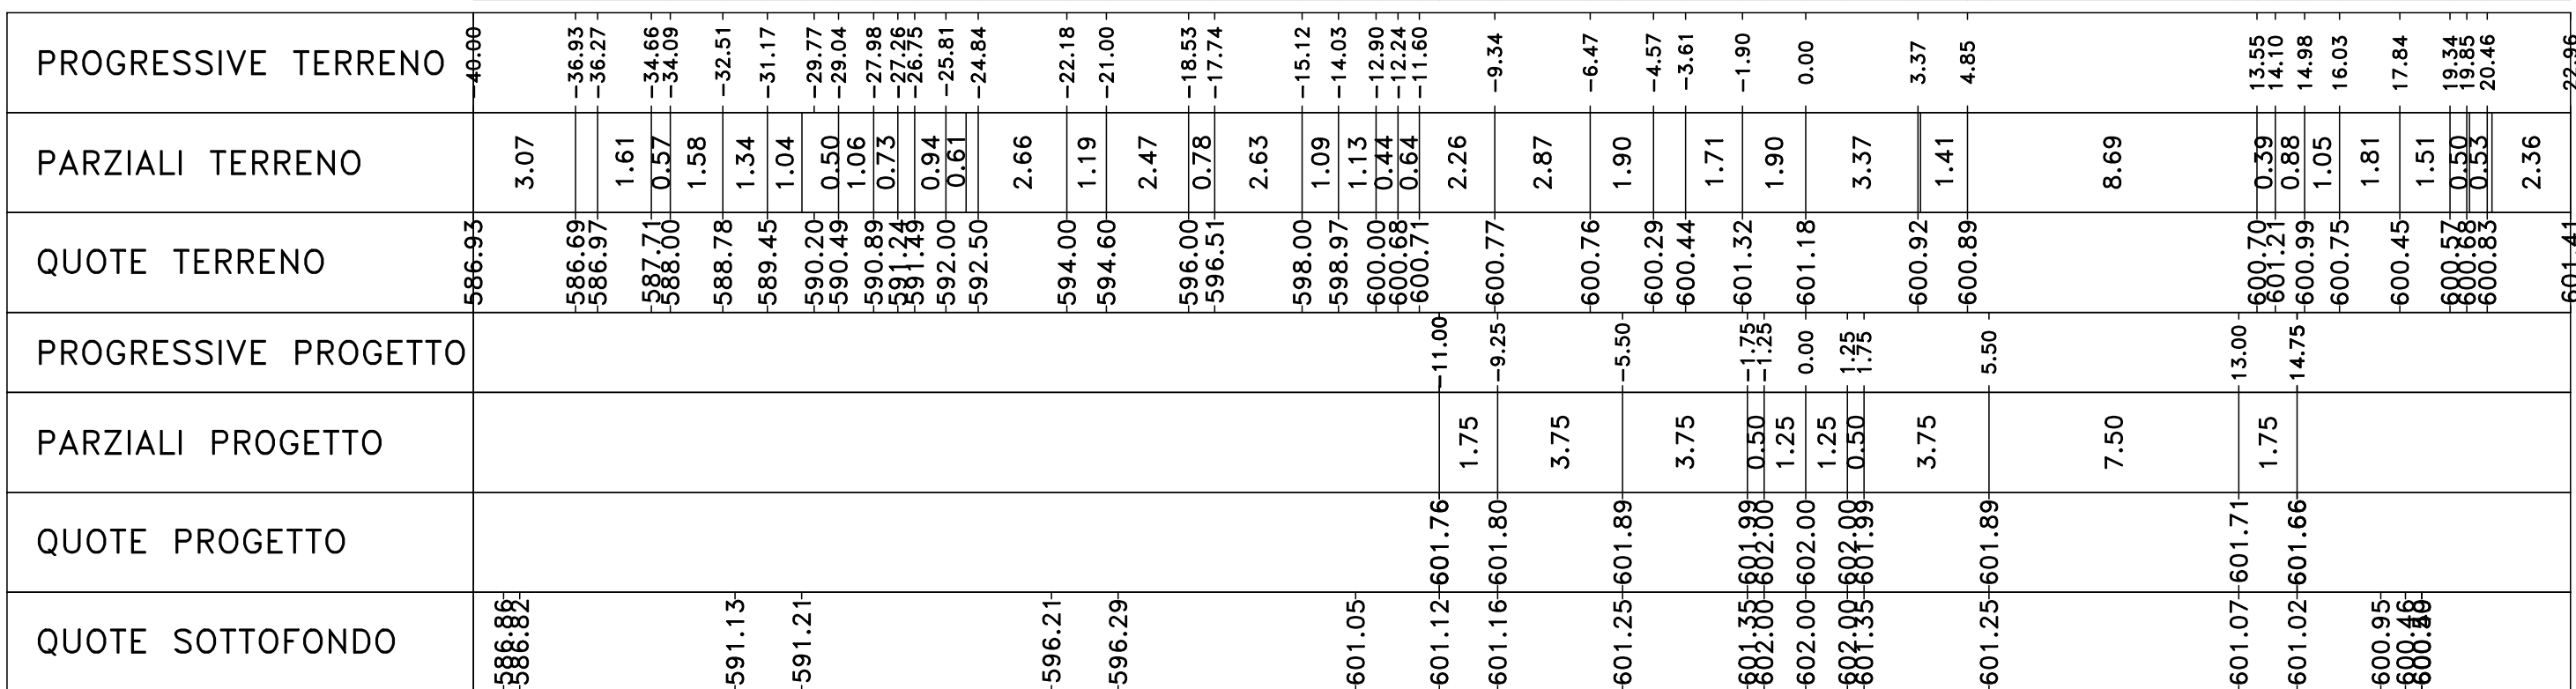

Materiali	Area (m²)	Vol. (m³)
Gradini	12.32	124.07
Rilevato	57.97	666.74
Scavo	0.08	4.02
Scolfico	9.21	136.04
Terrano vegetale	10.29	119.99

Sez. B170
Progr.: 5+020.00
Scala : 1:200
Q.Rif. : 580.00

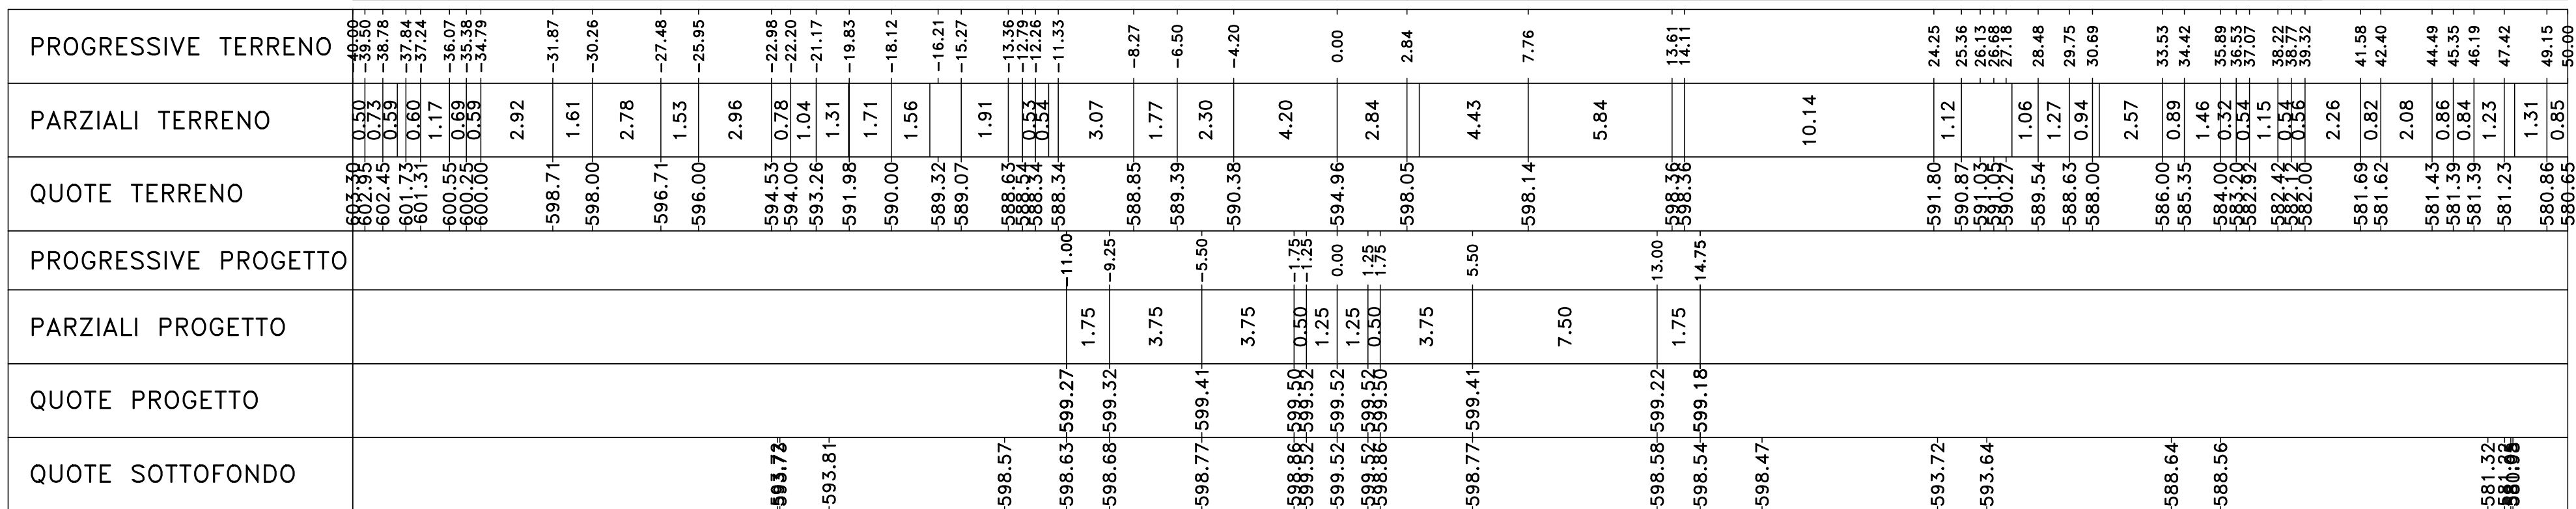

		Direzione Progettazione e Realizzazione Lavori	
S.S. 284 "Occidentale Etna" Ammodernamento del Tratto Adrano — Catania 1° lotto Adrano — Paternò			
PROGETTO DEFINITIVO		COD. PA712	
PROGETTAZIONE:			
AT1 VIA - SERING - VDP - BRENG			
PROGETTISTA E RESPONSABILE DELL'INTEGRAZIONE DELLE PRESSIONI: GRUPPO DI PROGETTAZIONE PROMOVITORE: Ing. Giovanni Piazza (Ord. Ing. Prov. Roma 27296)		 	
RESPONSABILI D'AREA: responsabile Progettazione Stradale: Dott. Ing. Massimo Capasso Ing. Prov. Roma 27296 responsabile Struttura: Dott. Ing. Giovanni Piazza Ing. Prov. Roma 27296 responsabile Verifica, Statica e Impianti: Dott. Ing. Sergio Di Mico Ing. Prov. Roma 28752 responsabile Antenne: Dott. Ing. Francesco Ventura Ing. Prov. Roma 14660		MANAGIT:  	
TOLOGO: Mt. Gen. Enrico Curcio (Ord. Gen. Regione Sicila 366) ORDINATORE SICUREZZA IN FASE DI PROGETTAZIONE: Dott. Ing. Sergio Di Mico (Ord. Ing. Prov. Palermo 28752)			
PROGETTO STRADALE ASSE PRINCIPALE Sezioni trasversali Tratto tipo B TAV 22			
CODICE PROGETTO PROGETTO D B C A		NOME FILE PA712_P02PS00TRASZ01-23_A CODICE ELAB. P02PS00TRASZ22	
LIV. PROC. ANNO D 20		REVISIONE A	
EMISSIONE REV. DESCRIZIONE		NOV 2020 DATA REDATTO VERIFICATO APPROVATO	