Sez. B175
Progr.: 5+120.00
Scala : 1:200
Q.Rif. : 590.00

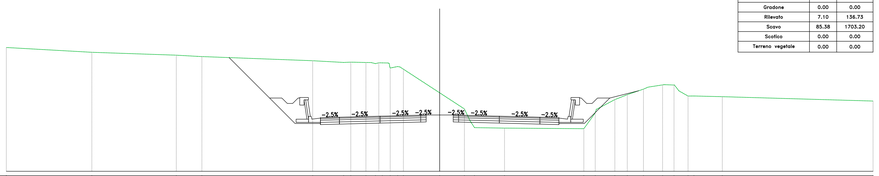

Materiali – Progr.5+120.00		
Materiale	Area (m²)	Vol. (m³)
Gradone	0.00	0.00
Rilevato	7.10	136.73
Scavo	85.38	1703.20
Scotico	0.00	0.00
Terreno vegetale	0.00	0.00

| | | |