



Sez. B207
Progr.: 5+760.00
Scala : 1:200
Q.Rif. : 560.00

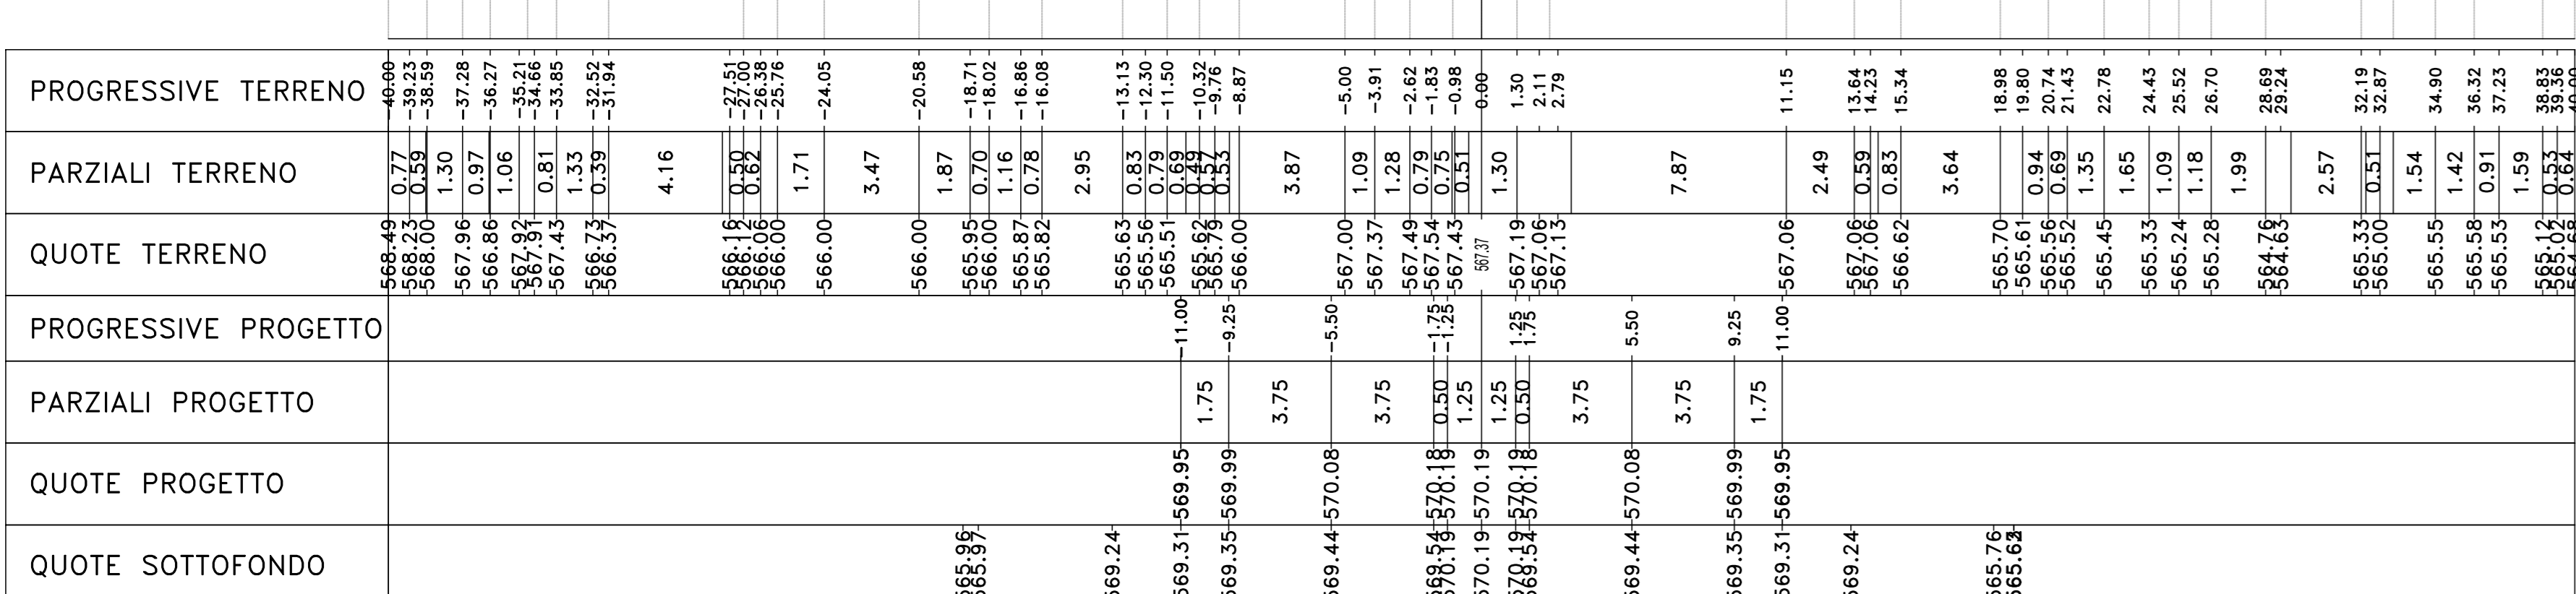


Materiali - Progr.5+760.00
Materiali (Mq) (Mg) (%)
Gradina 2,48 39,72
Rivestito 0,00 0,00
Scavo 0,00 0,00
Soletto 5,17 101,37
Terrano vegetale 4,92 84,05

Sez. B211
Progr.: 5+840.00
Scala : 1:200
Q.Rif. : 560.00

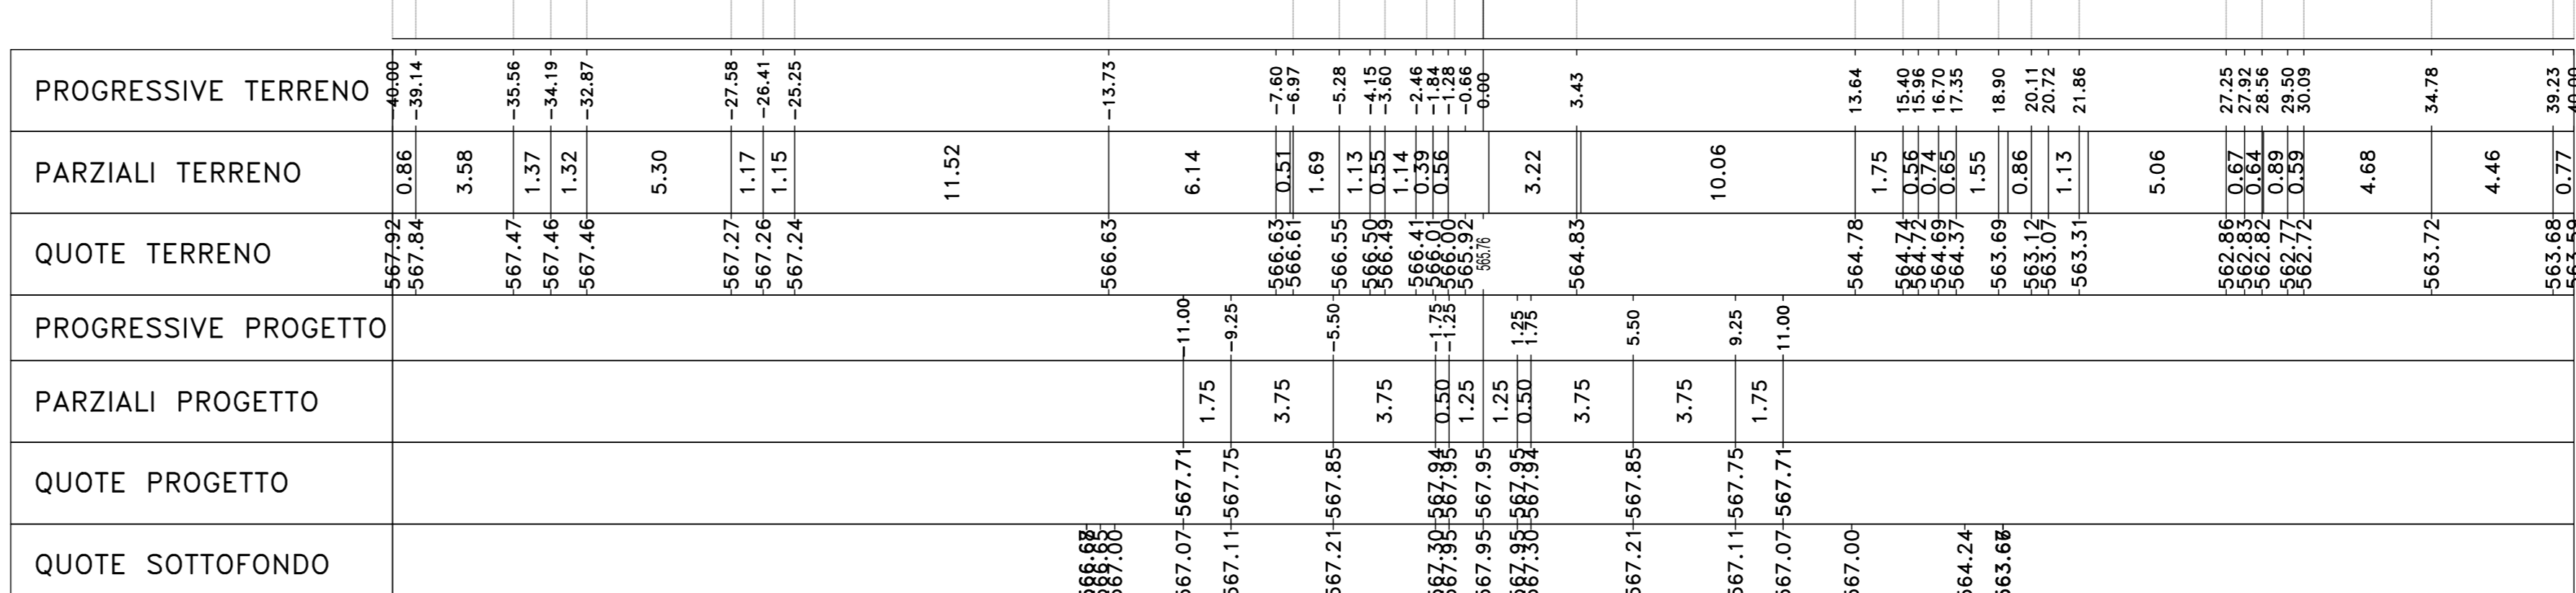


Materiali - Progr.5+840.00
Materiali (Mq) (Mg) (%)
Gradina 1,01 31,76
Rivestito 0,00 0,00
Scavo 4,24 84,86
Terrano vegetale 3,07 78,19

Sez. B208
Progr.: 5+780.00
Scala : 1:200
Q.Rif. : 560.00

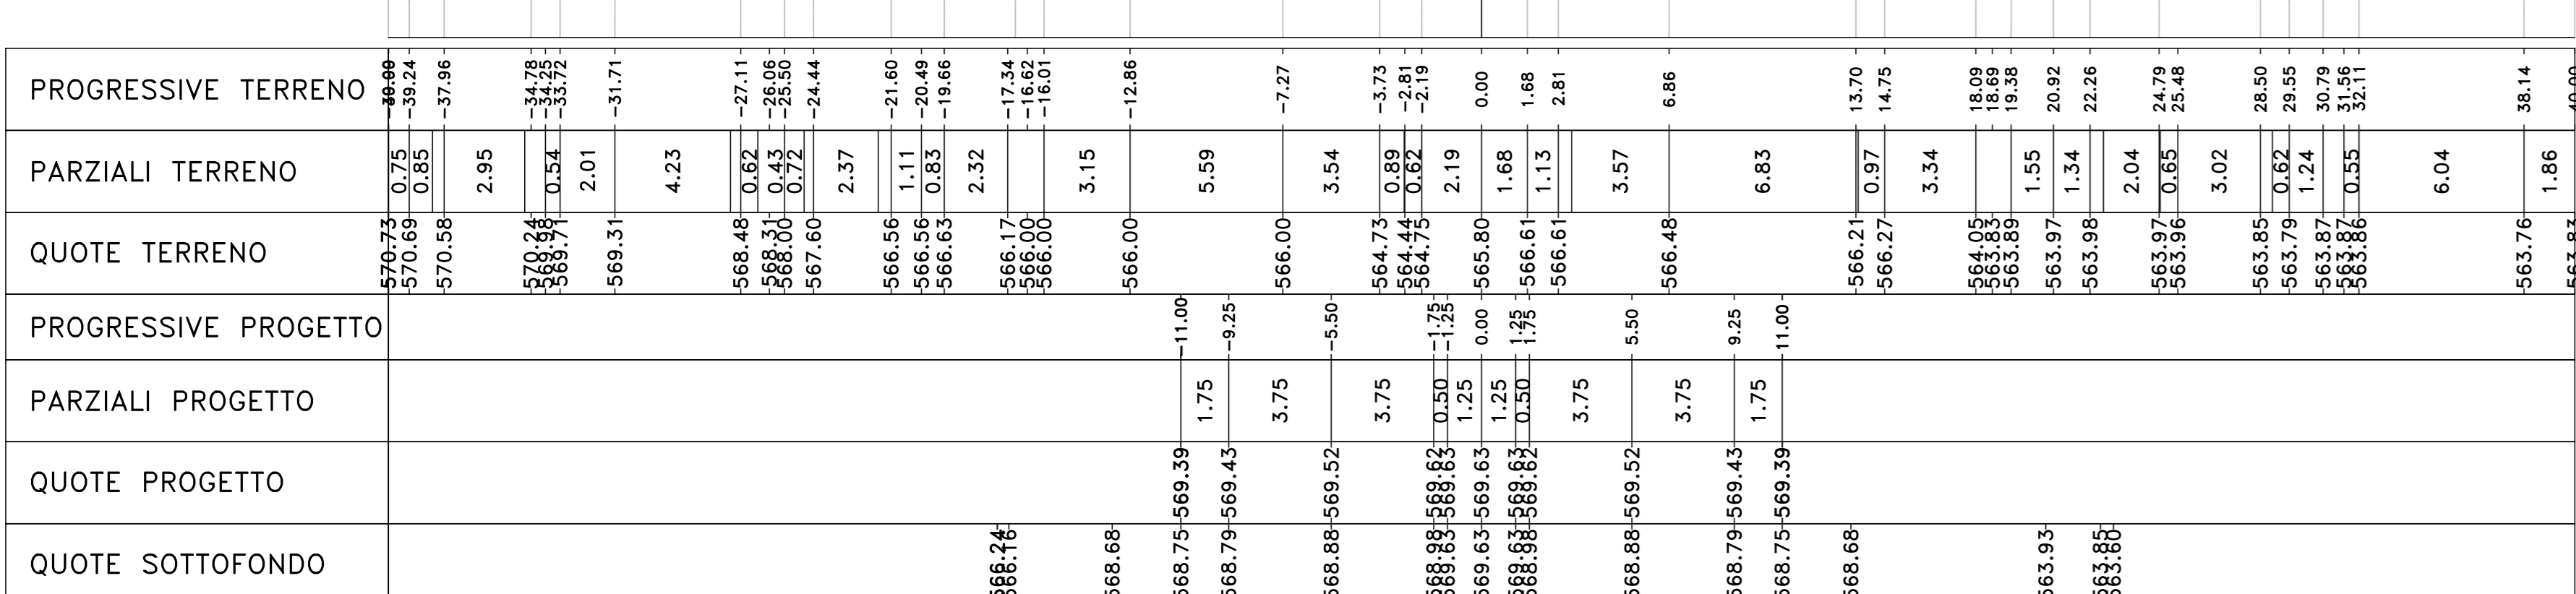


Materiali - Progr.5+780.00
Materiali (Mq) (Mg) (%)
Gradina 2,24 49,23
Rivestito 3,45 169,51
Scavo 0,00 0,00
Soletto 5,43 107,99
Terrano vegetale 1,96 88,82

Sez. B212
Progr.: 5+860.00
Scala : 1:200
Q.Rif. : 560.00

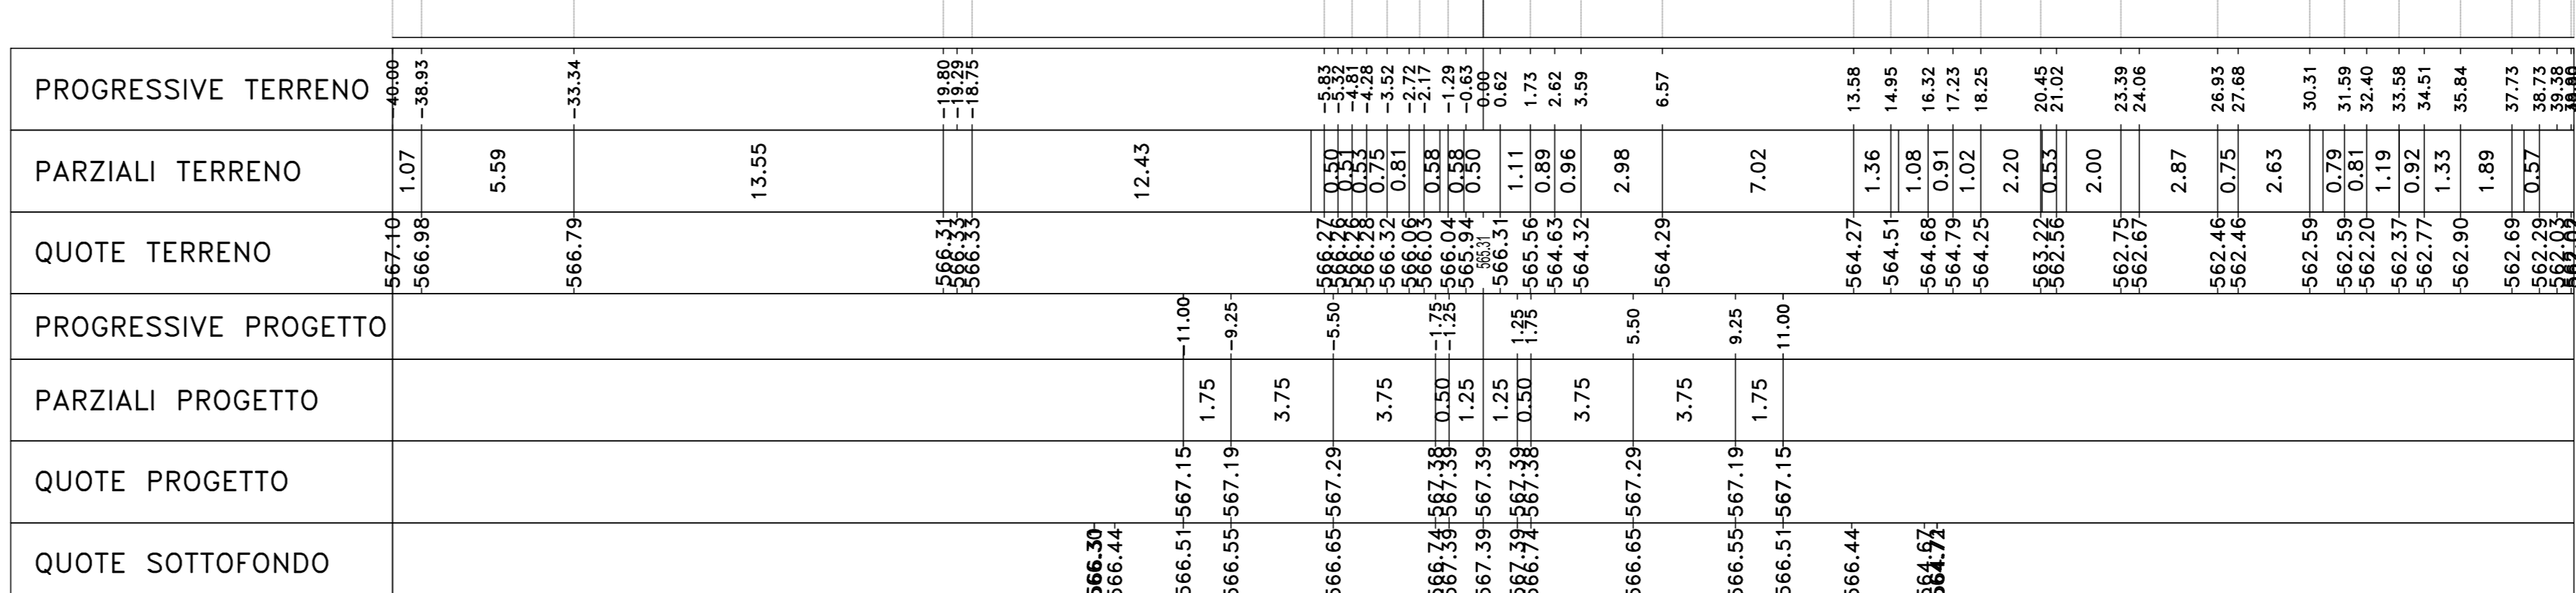


Materiali - Progr.5+860.00
Materiali (Mq) (Mg) (%)
Gradina 1,48 24,69
Rivestito 1,36 82,30
Scavo 0,00 0,00
Soletto 3,74 78,75
Terrano vegetale 2,35 52,22

Sez. B209
Progr.: 5+800.00
Scala : 1:200
Q.Rif. : 560.00

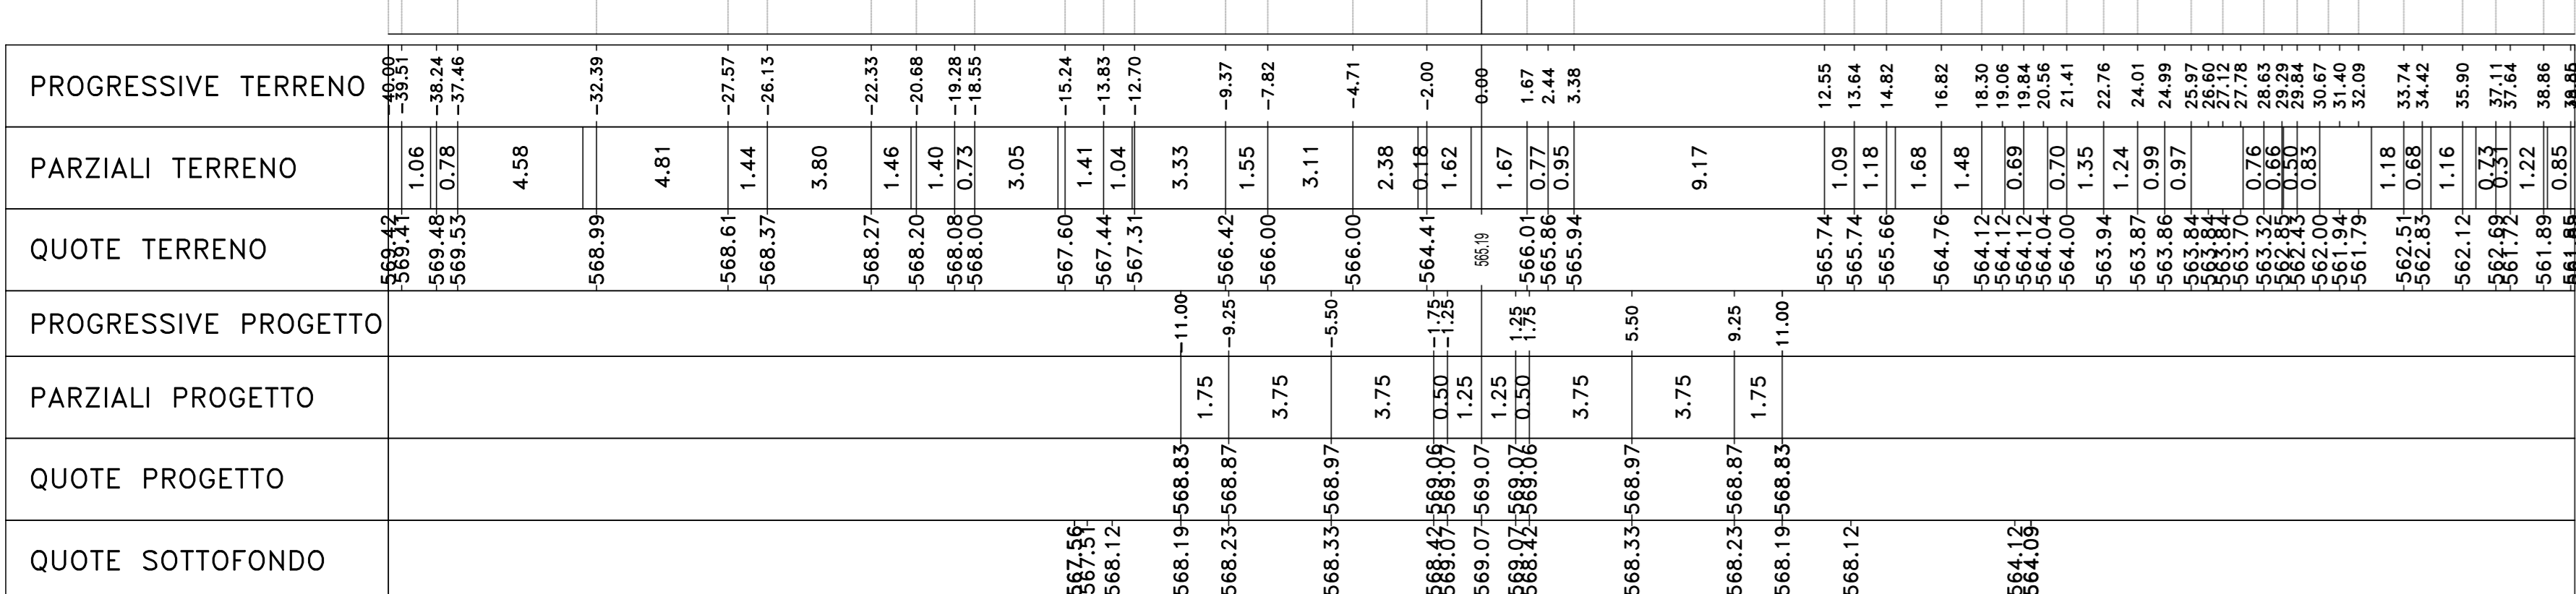


Materiali - Progr.5+800.00
Materiali (Mq) (Mg) (%)
Gradina 3,38 56,18
Rivestito 7,30 189,38
Scavo 0,00 0,00
Soletto 4,43 102,98
Terrano vegetale 3,72 58,79

Sez. B213
Progr.: 5+880.00
Scala : 1:200
Q.Rif. : 560.00

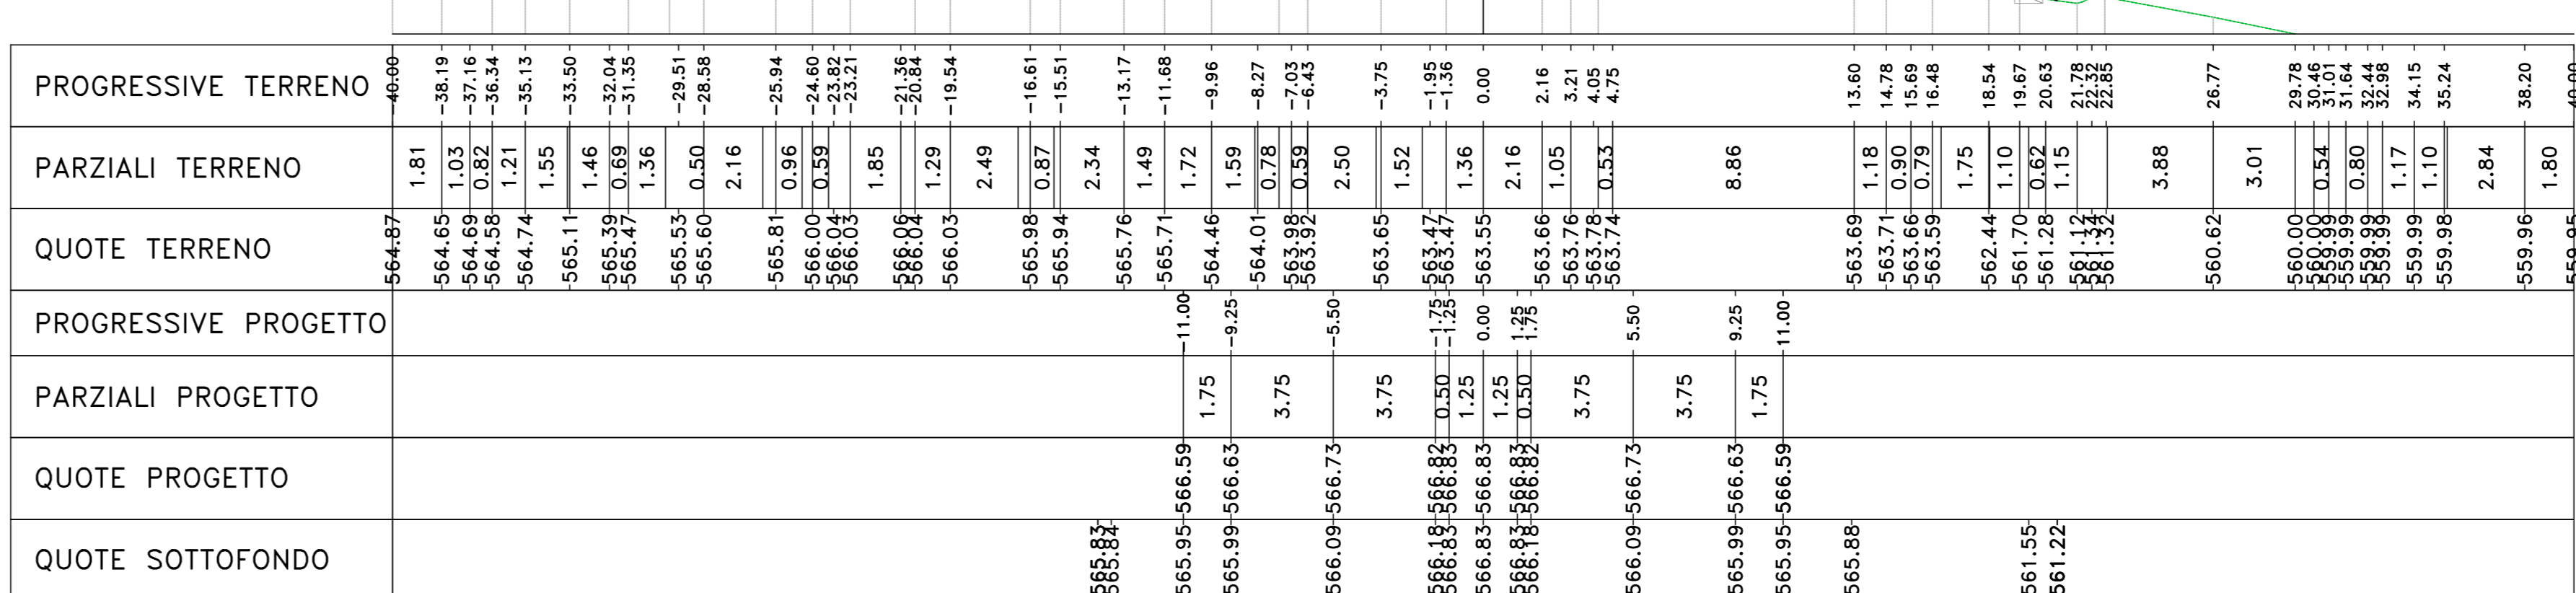


Materiali - Progr.5+880.00
Materiali (Mq) (Mg) (%)
Gradina 1,83 32,97
Rivestito 6,36 99,37
Scavo 0,00 0,00
Soletto 4,42 83,58
Terrano vegetale 3,70 58,37

Sez. B210
Progr.: 5+820.00
Scala : 1:200
Q.Rif. : 560.00

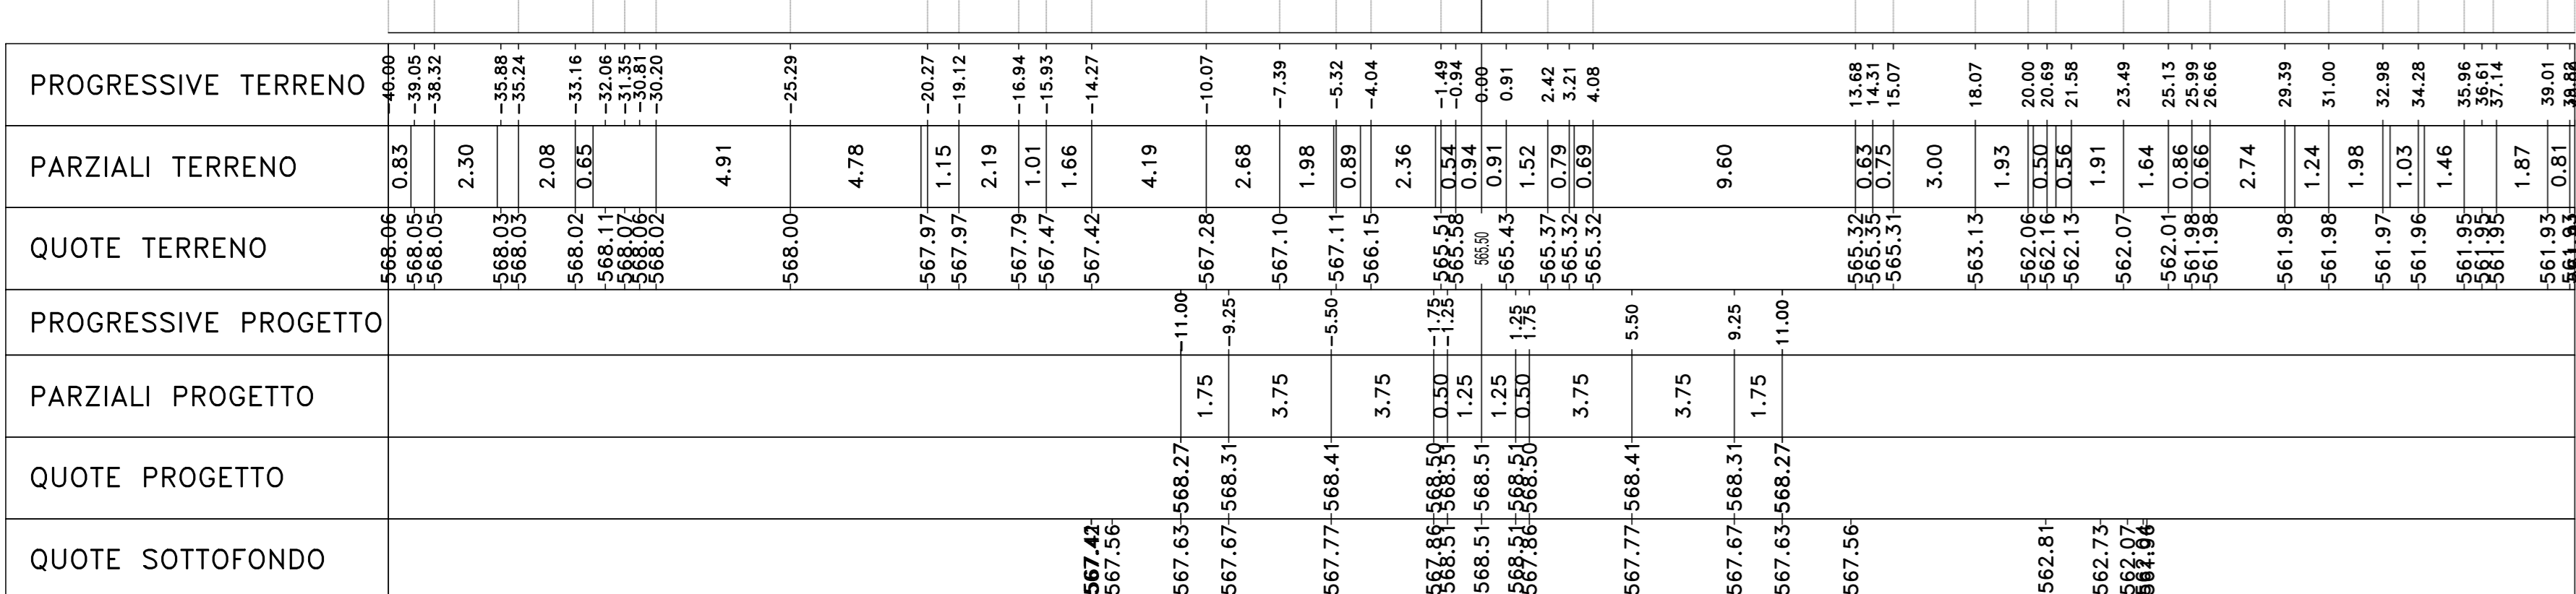

Materiali - Progr.5+820.00
Materiali (Mq) (Mg) (%)
Gradina 2,17 50,51
Rivestito 5,89 134,82
Scavo 0,00 0,00
Soletto 3,23 88,85
Terrano vegetale 4,85 85,73

Sez. B214
Progr.: 5+900.00
Scala : 1:200
Q.Rif. : 560.00

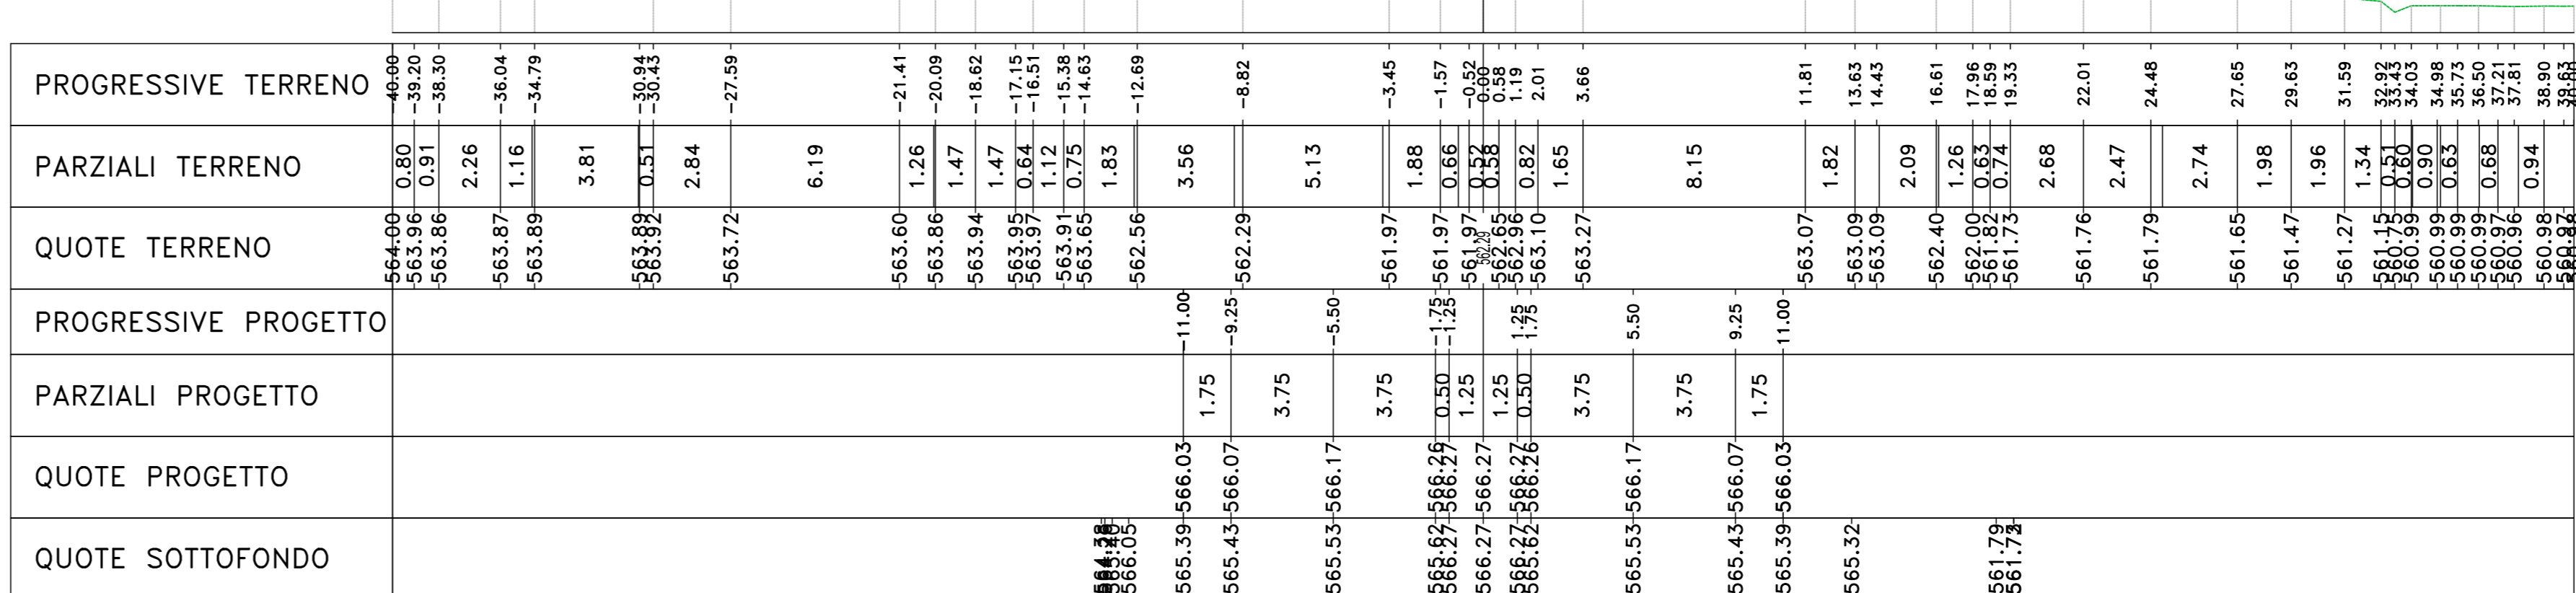

Materiali - Progr.5+900.00
Materiali (Mq) (Mg) (%)
Gradina 2,17 50,51
Rivestito 5,89 134,82
Scavo 0,00 0,00
Soletto 3,23 88,85
Terrano vegetale 4,85 85,73

Sanas GRUPPO FS ITALIANE Direzione Progettazione e Realizzazione Lavori
S.S. 284 "Occidentale Etna"
Ammodernamento del Tratto Adrano - Catania
1° lotto Adrano - Paternò
PROGETTO DEFINITIVO cod. PA712
PROGETTAZIONE: ANI VIA - SERING - VDP - BREMG
PROGETTO STRADALE ASSE PRINCIPALE Sezioni trasversali Tratto tipo B TAV 28