




Sez. B230  
 Progr.: 6+220.00  
 Scala : 1:200  
 Q.Rif. : 550.00

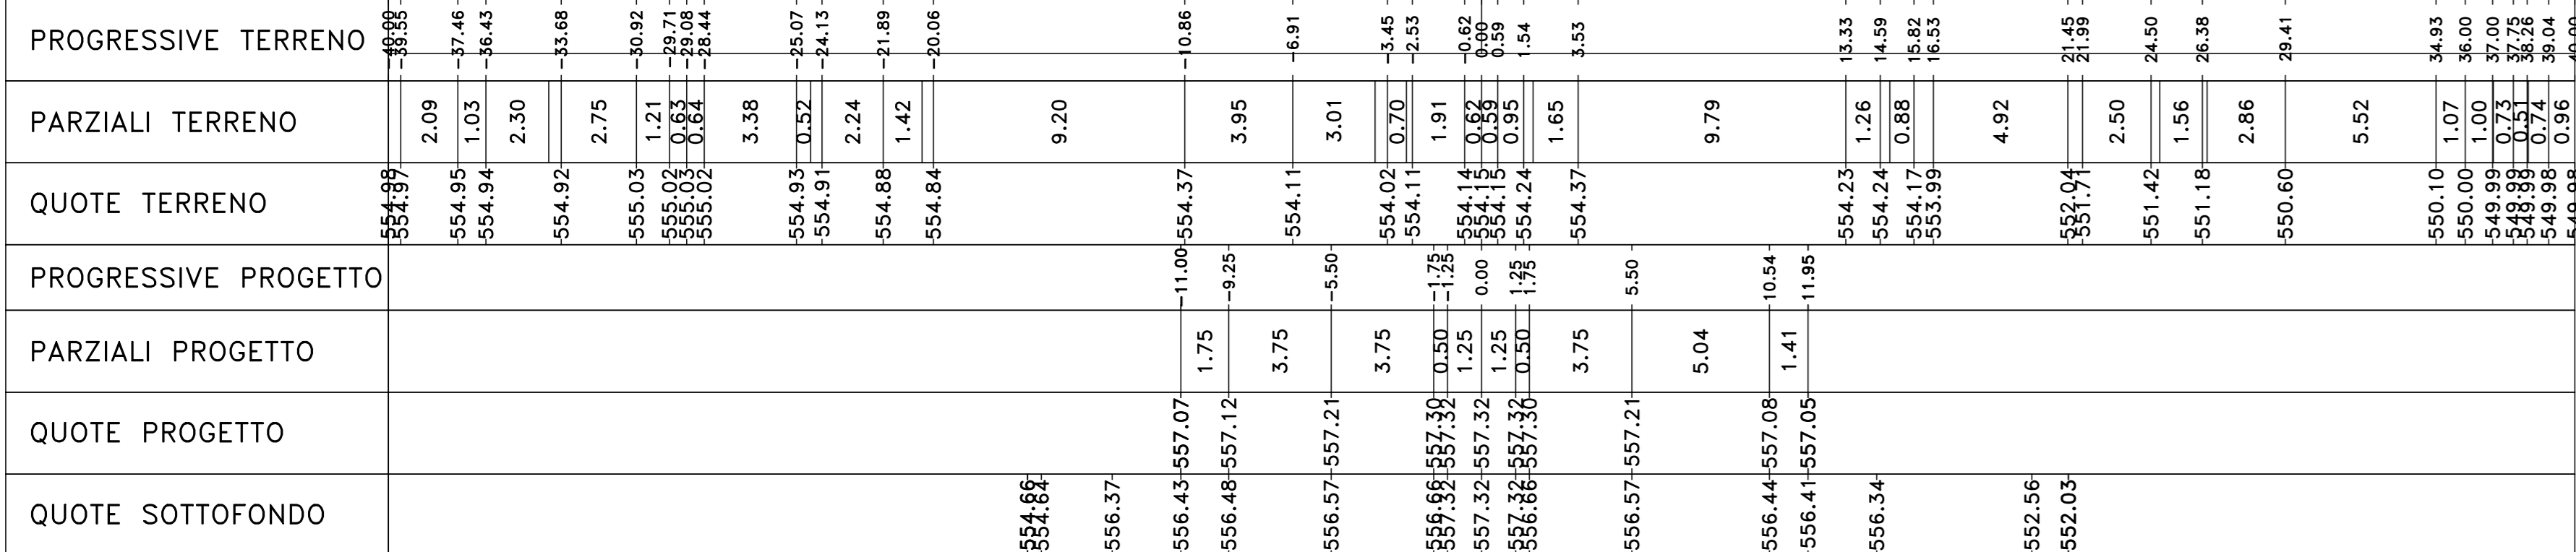


Sez. PO\_E62\_SPB  
 Progr.: 6+294.76  
 Scala : 1:200  
 Q.Rif. : 540.00

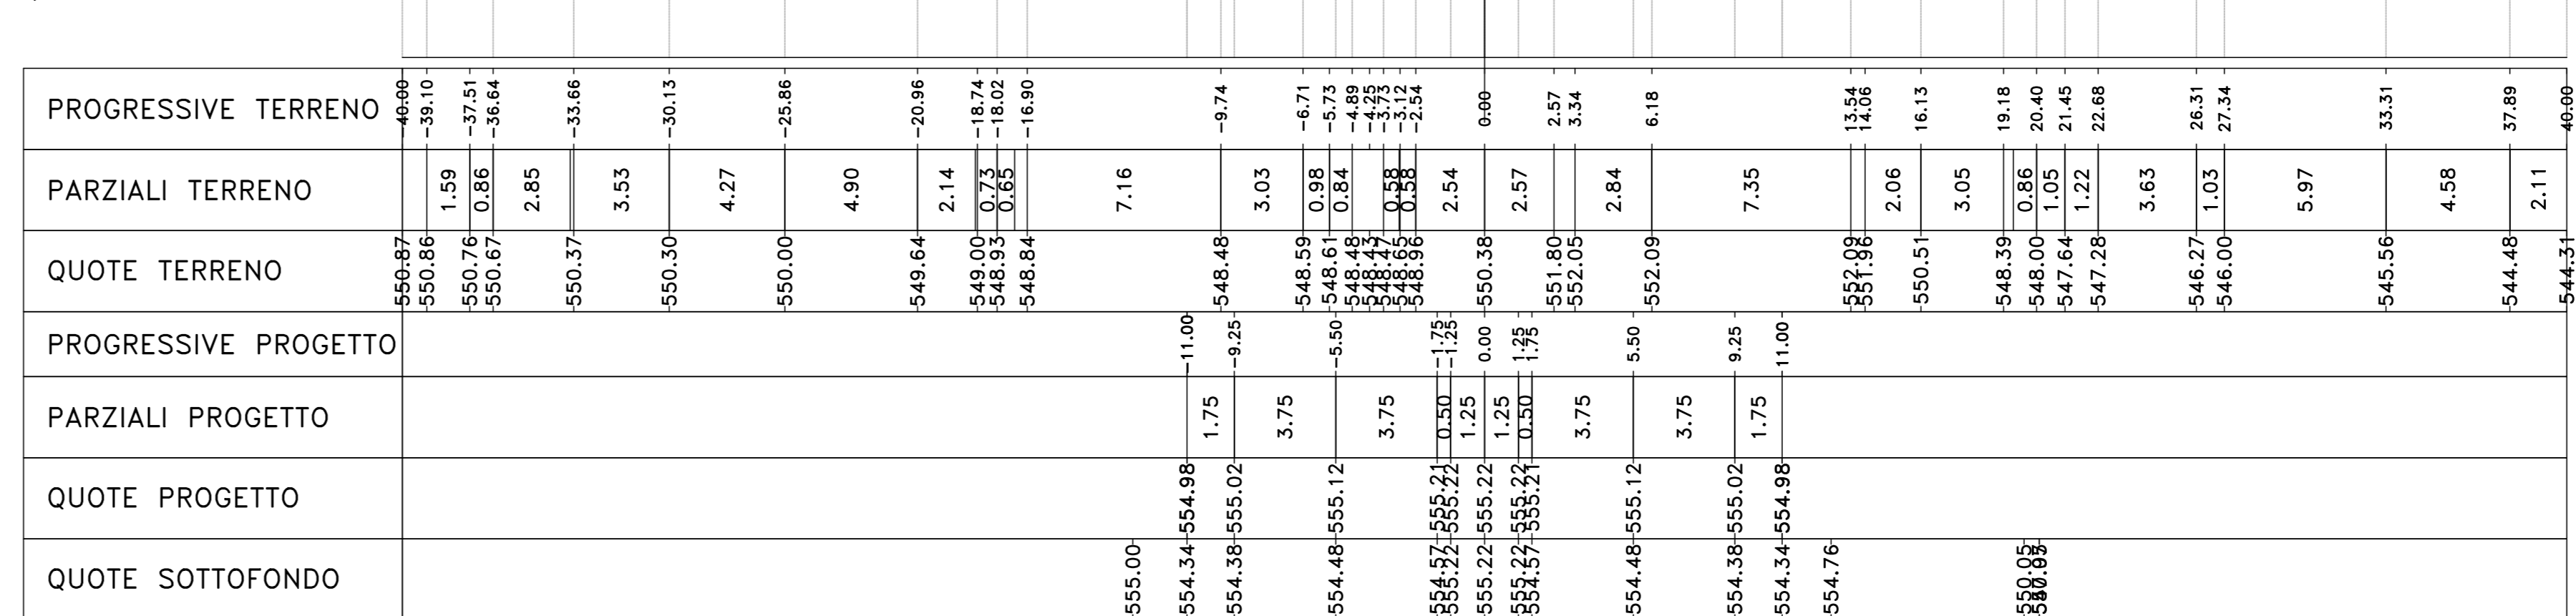


Sez. B231  
 Progr.: 6+240.00  
 Scala : 1:200  
 Q.Rif. : 545.00

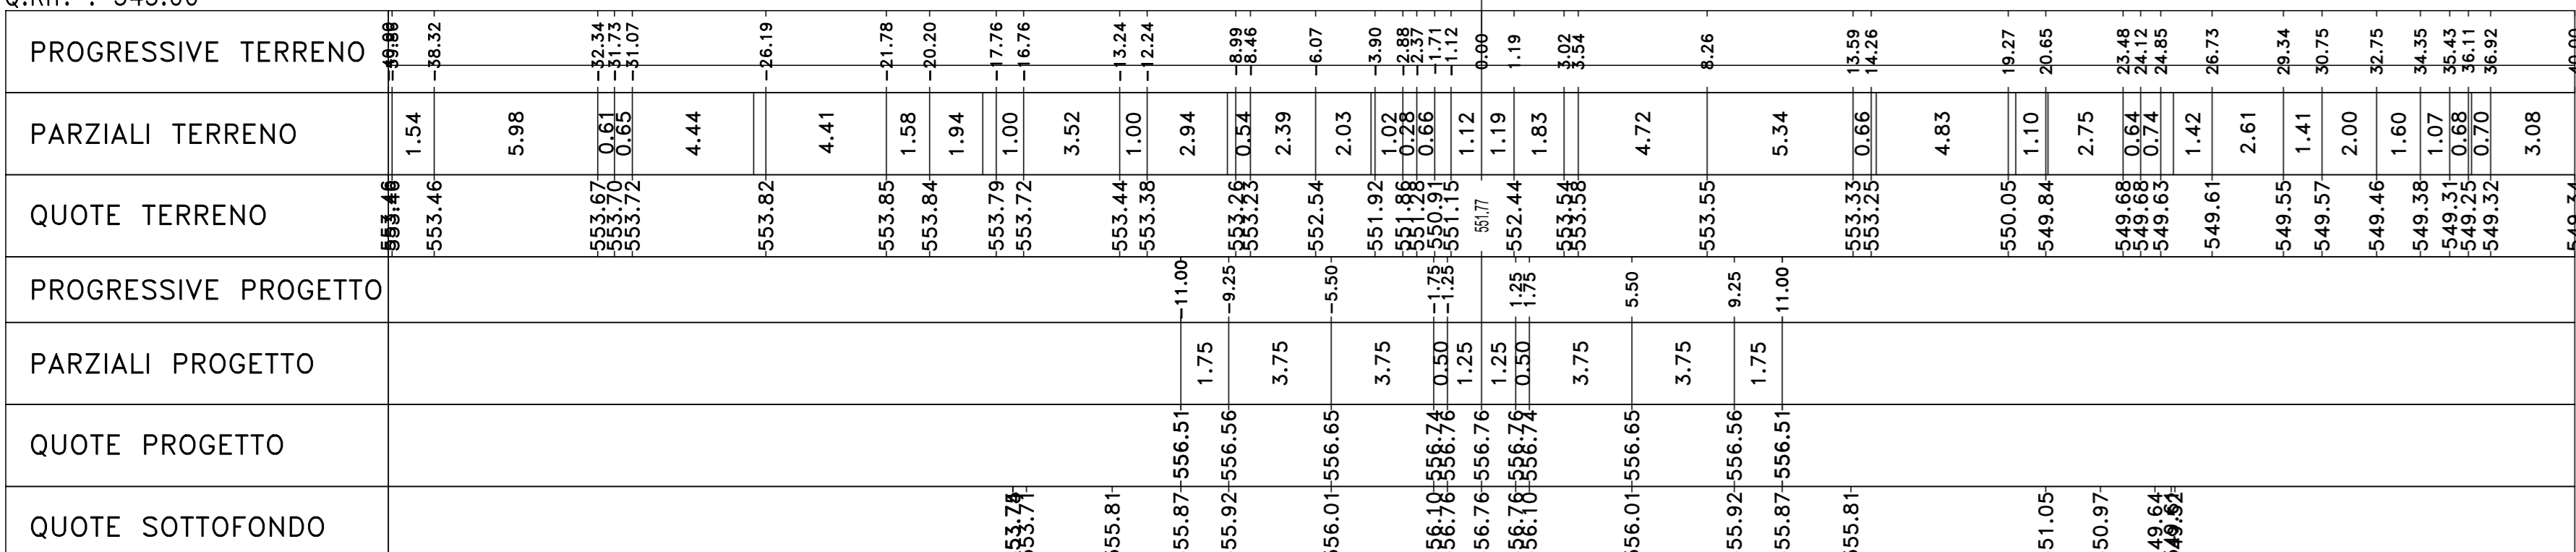


Sez. B234  
 Progr.: 6+300.00  
 Scala : 1:200  
 Q.Rif. : 545.00

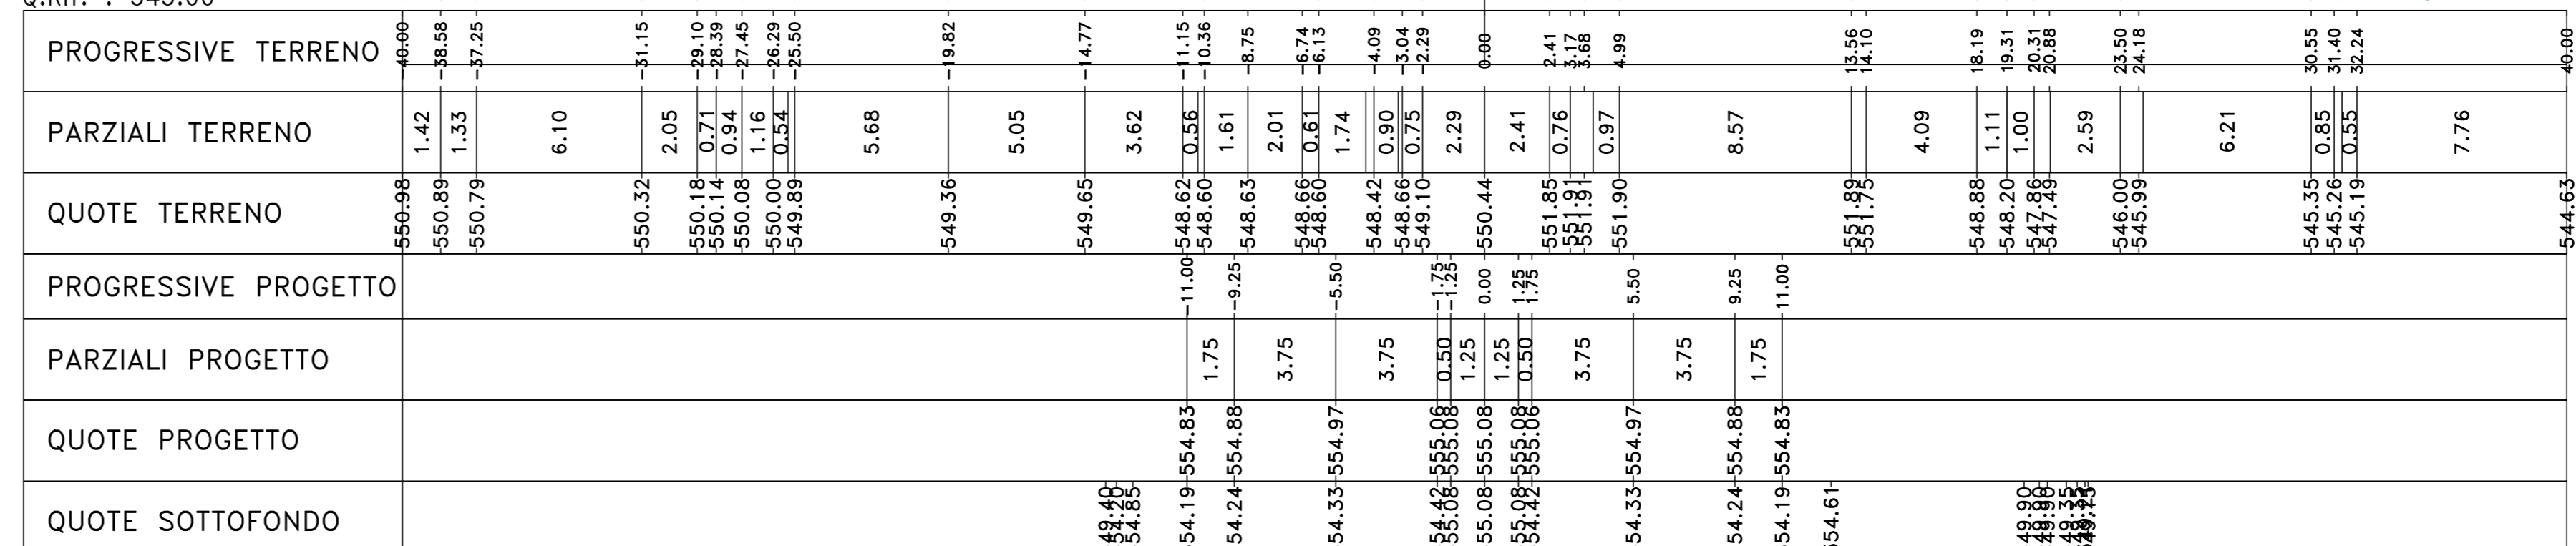

Sez. PO\_E62\_SPA  
 Progr.: 6+244.76  
 Scala : 1:200  
 Q.Rif. : 540.00

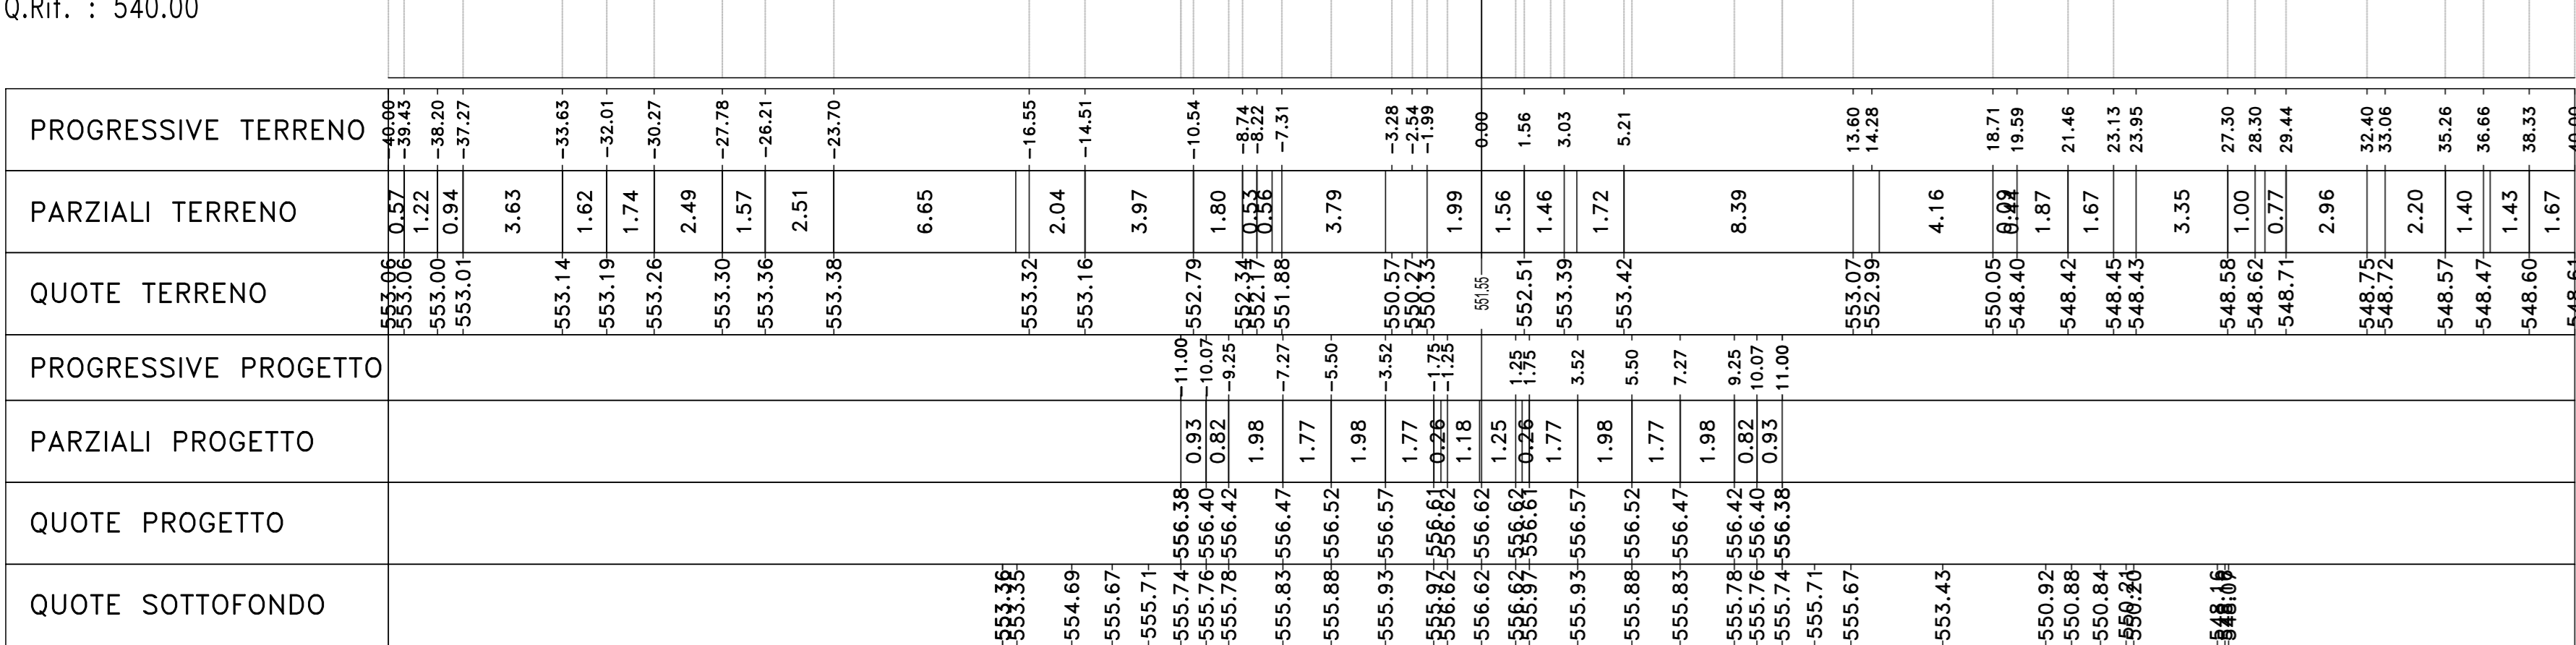

Sez. B235  
 Progr.: 6+320.00  
 Scala : 1:200  
 Q.Rif. : 540.00

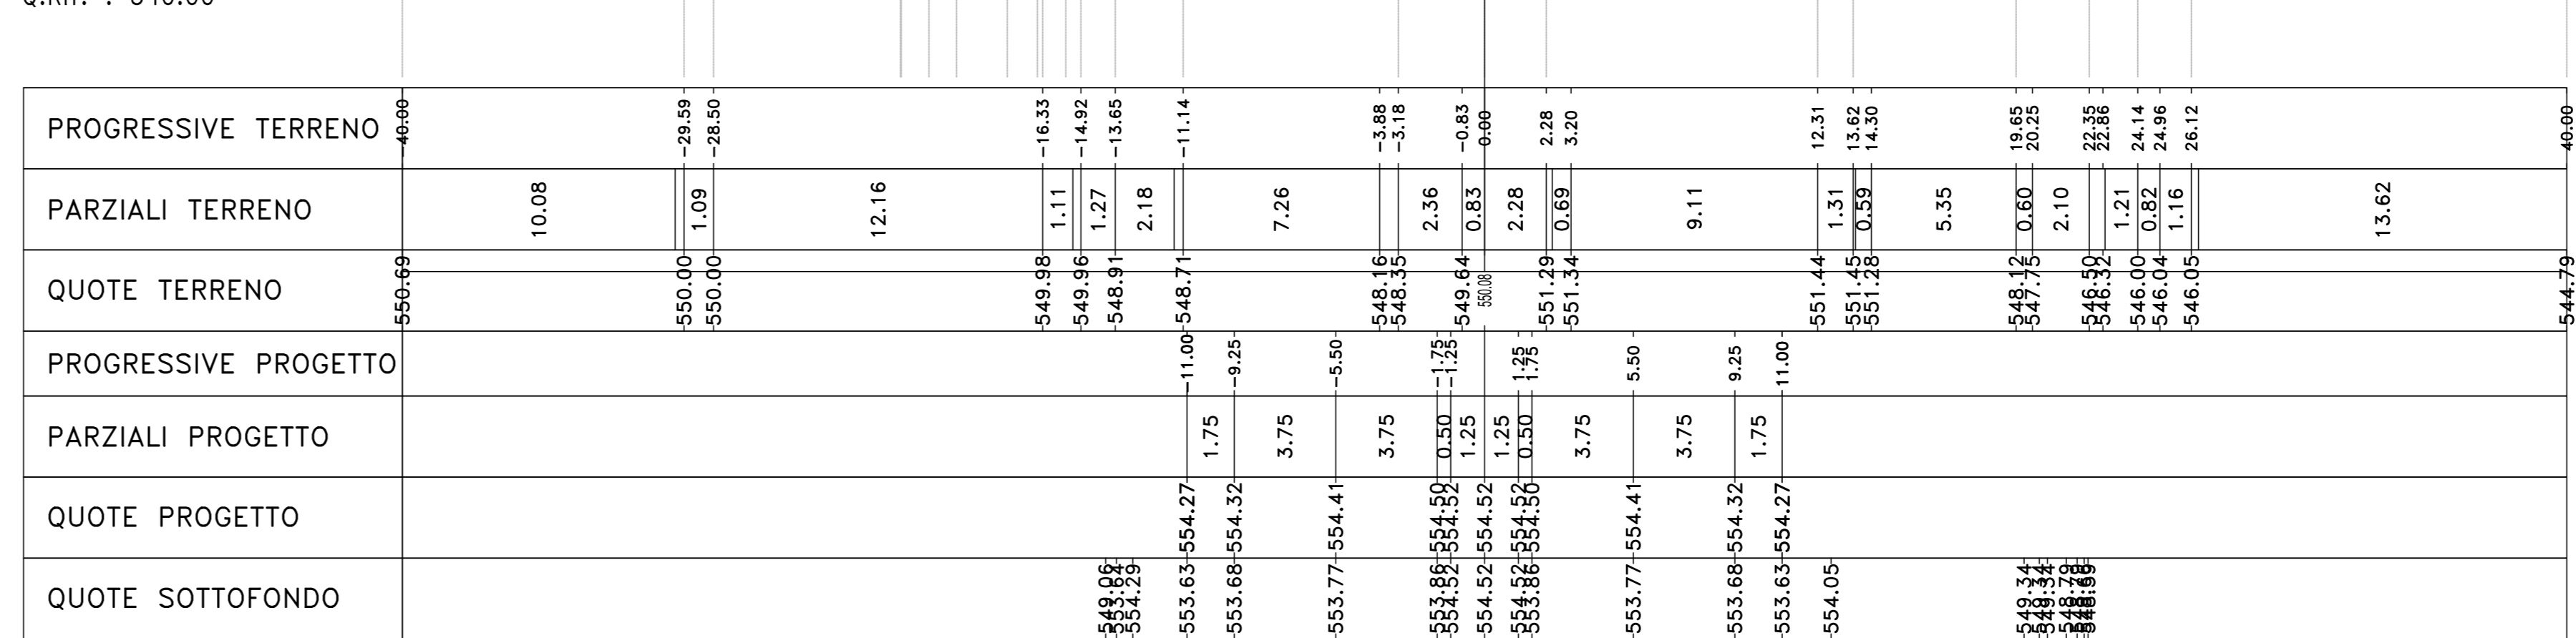

Materiali	Area (m²)	Vol. (m³)
Gradiene	3.12	170.85
Ritavato	13.95	443.99
Scavo	0.00	2.47
Soffitto	3.28	241.20
Terrano vegetale	3.48	261.58

Materiali	Area (m²)	Vol. (m³)
Gradiene	3.01	18.43
Ritavato	10.90	192.90
Scavo	0.01	0.01
Soffitto	3.25	17.08
Terrano vegetale	3.48	18.22

Materiali	Area (m²)	Vol. (m³)
Gradiene	3.20	17.65
Ritavato	12.81	50.58
Scavo	0.10	0.25
Soffitto	6.28	81.12
Terrano vegetale	6.58	31.50

**S.S. 284 "Occidentale Etna"**  
 Ammodernamento del Tratto Adrano - Catania  
 1° lotto Adrano - Paternò

**PROGETTO DEFINITIVO** COD. PA712

PROGETTAZIONE: **ATI VIA - SERING - VDP - BRENG**

PROGETTISTA E RESPONSABILE DELL'INTEGRAZIONE DELLE PROSPETTIVE DI PROGETTAZIONE SPECIALISTICHE:  
Dott. Ing. Giovanni Pizzuto (Dir. Ing. Prov. Roma 27296)

RESPONSABILI D'OPERA:  
Responsabile Tracciato stradale: Dott. Ing. Massimo Capasso (Dir. Ing. Prov. Roma 26951)  
 Responsabile Strutture: Dott. Ing. Giovanni Pizzuto (Dir. Ing. Prov. Roma 27296)  
 Responsabile Elettrotecnica, Geotecnica e Impianti: Dott. Ing. Sergio Di Majo (Responsabile Impianti: Dott. Ing. Francesco Venturoli)  
 Responsabile Impianti: Dott. Ing. Francesco Venturoli (Dir. Ing. Prov. Roma 14666)

GEOLOGO:  
Dott. Gian Enrico Ciurlo (Dir. Dir. Regione Sicil. 288)

COORDINATORE SICUREZZA IN FASE DI PROGETTAZIONE:  
Dott. Ing. Sergio Di Majo (Dir. Ing. Prov. Palermo 2812)

RESPONSABILE SIA:  
Dott. Ing. Francesco Venturoli (Dir. Ing. Prov. Roma 14666)

VISTO: IL RESPONSABILE DEL PROCEDIMENTO:  
Dott. Ing. Mariano Caputo

**PROGETTO STRADALE**  
**ASSE PRINCIPALE**  
 Sezioni trasversali Tratto tipo B  
 TAV 31

CODICE PROGETTO	NOME FILE	REVISIONE	SCALA:
PROGETTO	PA712_P02PS00TRAS24-53_A	A	1:200
PROGETTO	UV. PROG. ANNO		
DPPA0712	0 20		
CODICE ELAB.	PO2PS00TRAS231		
D			
B			
A	EMISSIONE	NOV 2020	M/00
REV.	DESCRIZIONE	DATA	REDAITO VERIFICATO APPROVATO