



Sez. B260
Progr.: 6+820.00
Scala : 1:200
Q.Rif. : 530.00

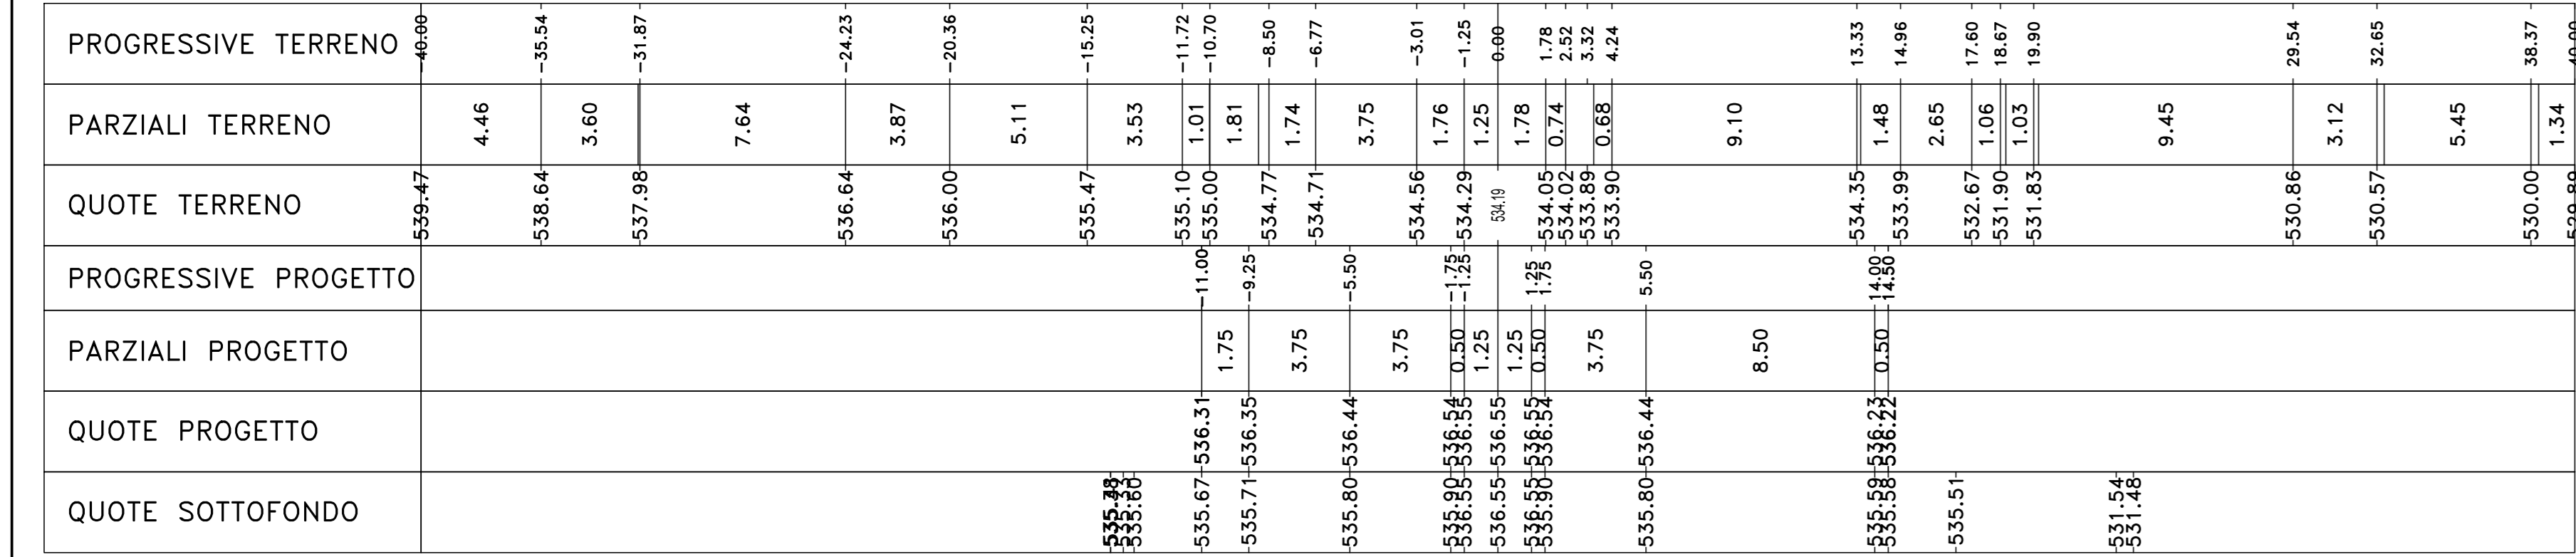


Materiali	Sp. (cm)	Vol. (m³)	Vol. (%)
Griglia	2.05	39.54	
Mazzette	5.20	99.13	
Scalfo	0.90	6.07	
Scalfo	5.25	107.10	
Terrano vegetale	5.86	105.84	

Sez. B264
Progr.: 6+900.00
Scala : 1:200
Q.Rif. : 520.00

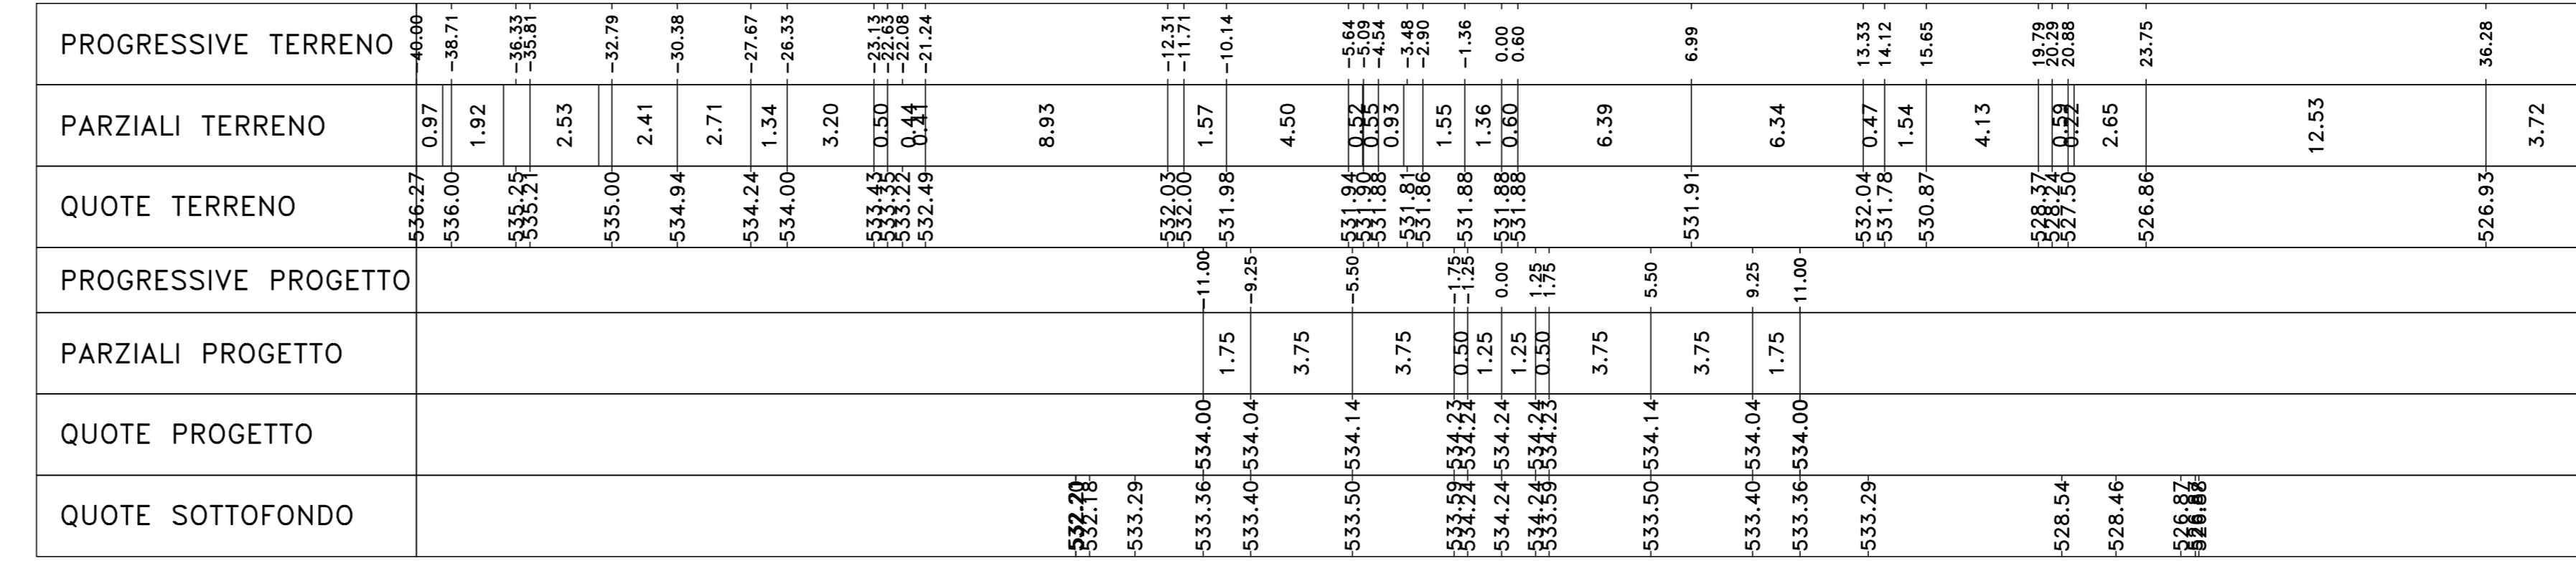


Sez. B261
Progr.: 6+840.00
Scala : 1:200
Q.Rif. : 530.00

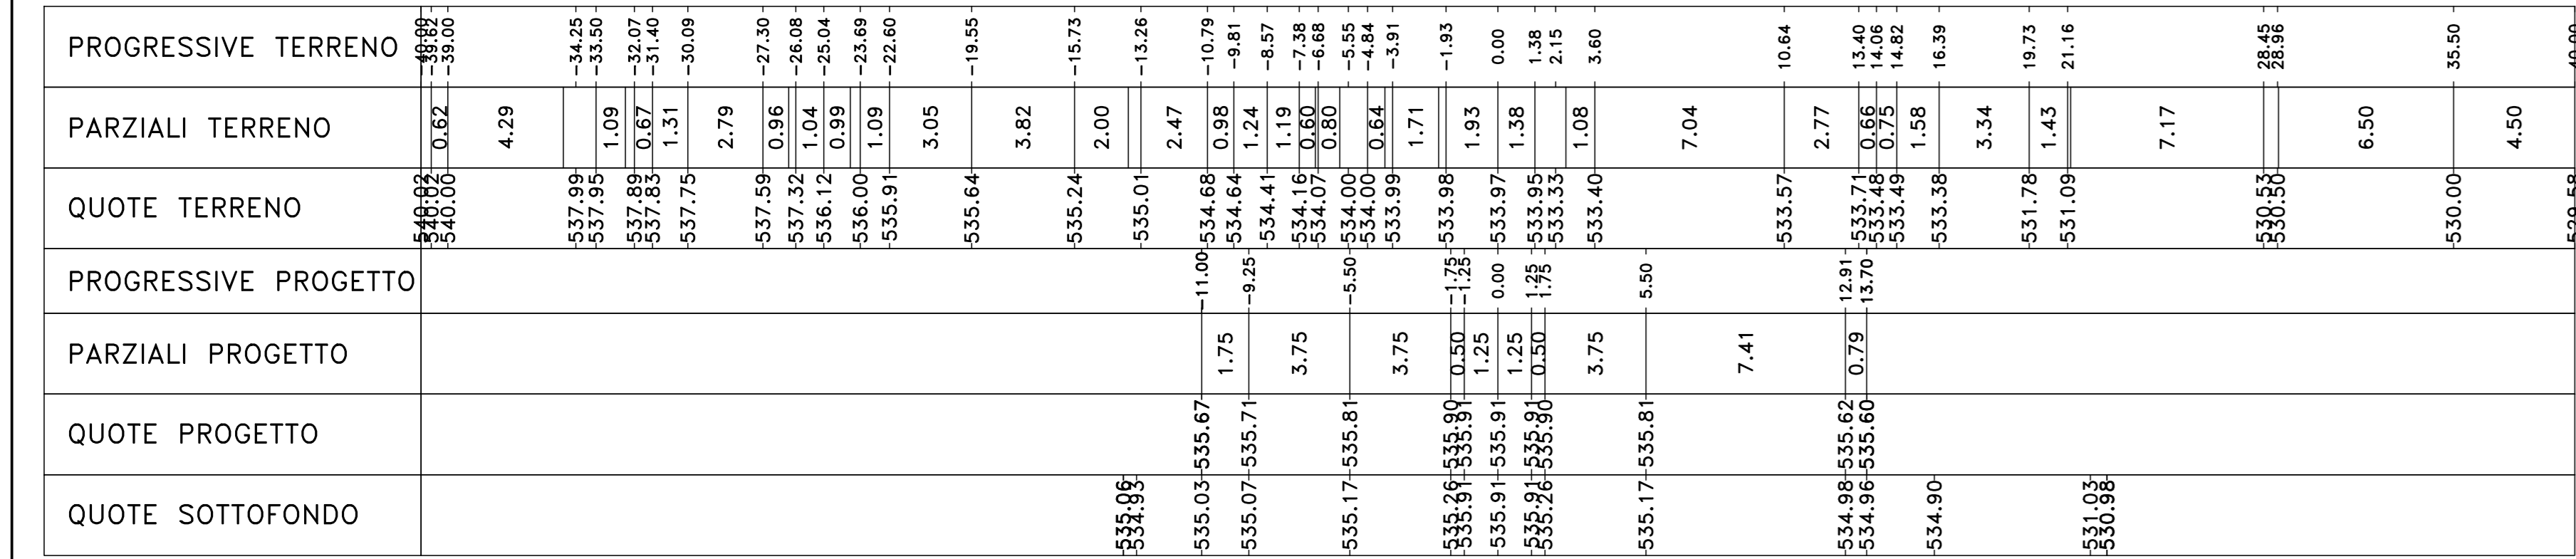


Materiali	Sp. (cm)	Vol. (m³)	Vol. (%)
Griglia	1.70	38.35	
Mazzette	4.20	104.77	
Scalfo	6.90	5.91	
Scalfo	4.85	100.80	
Terrano vegetale	5.34	112.06	

Sez. B265
Progr.: 6+920.00
Scala : 1:200
Q.Rif. : 520.00

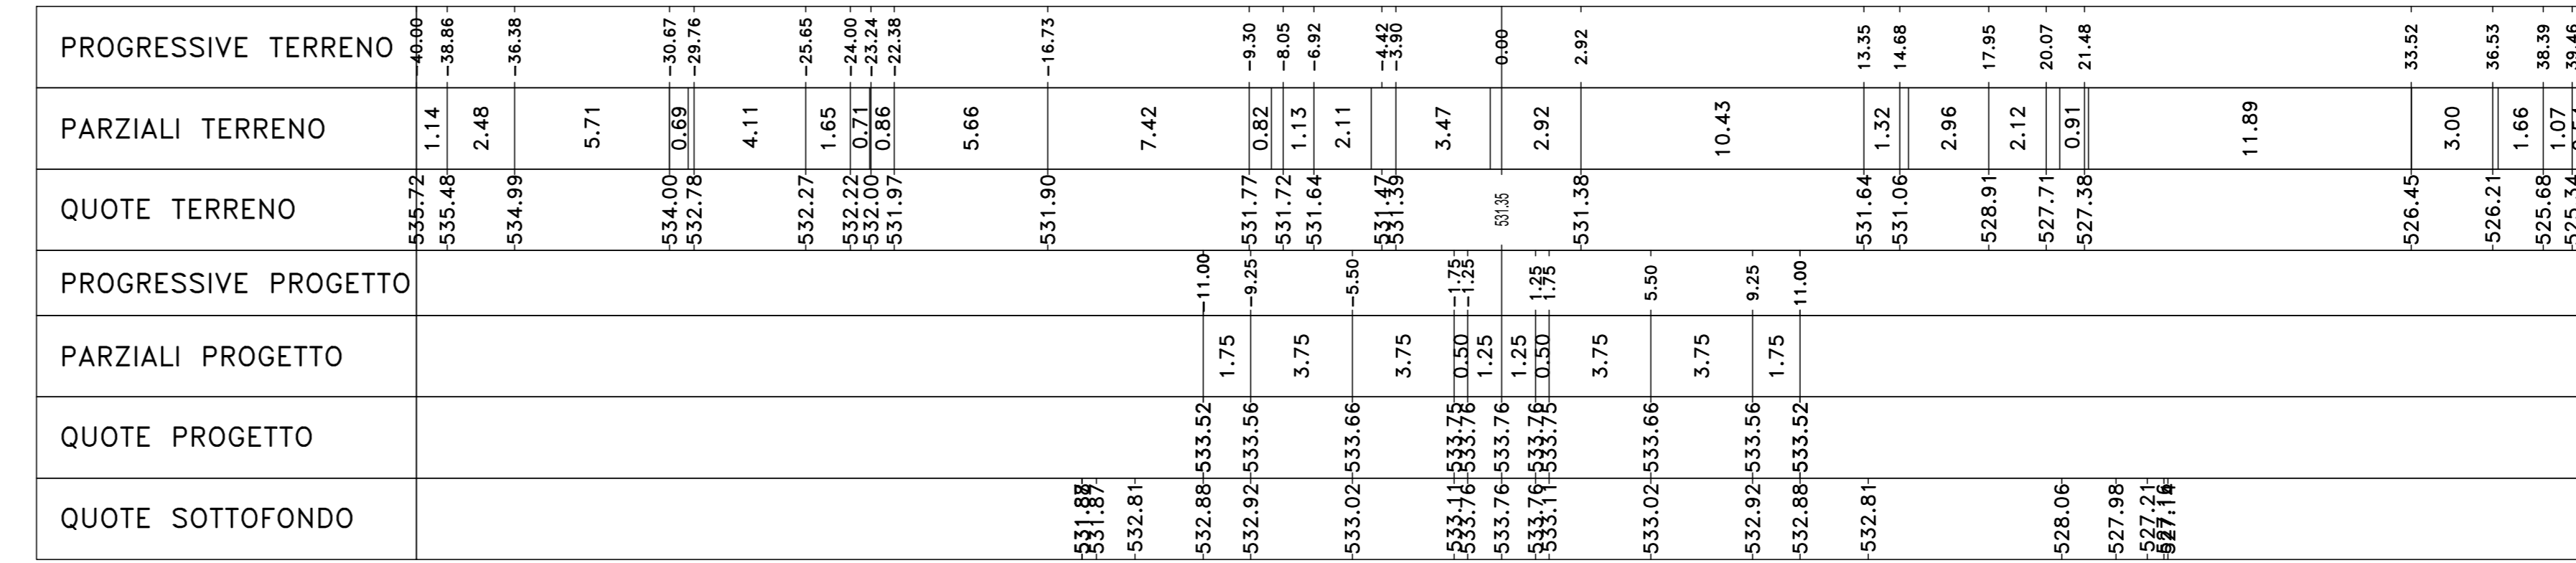


Sez. B262
Progr.: 6+860.00
Scala : 1:200
Q.Rif. : 530.00

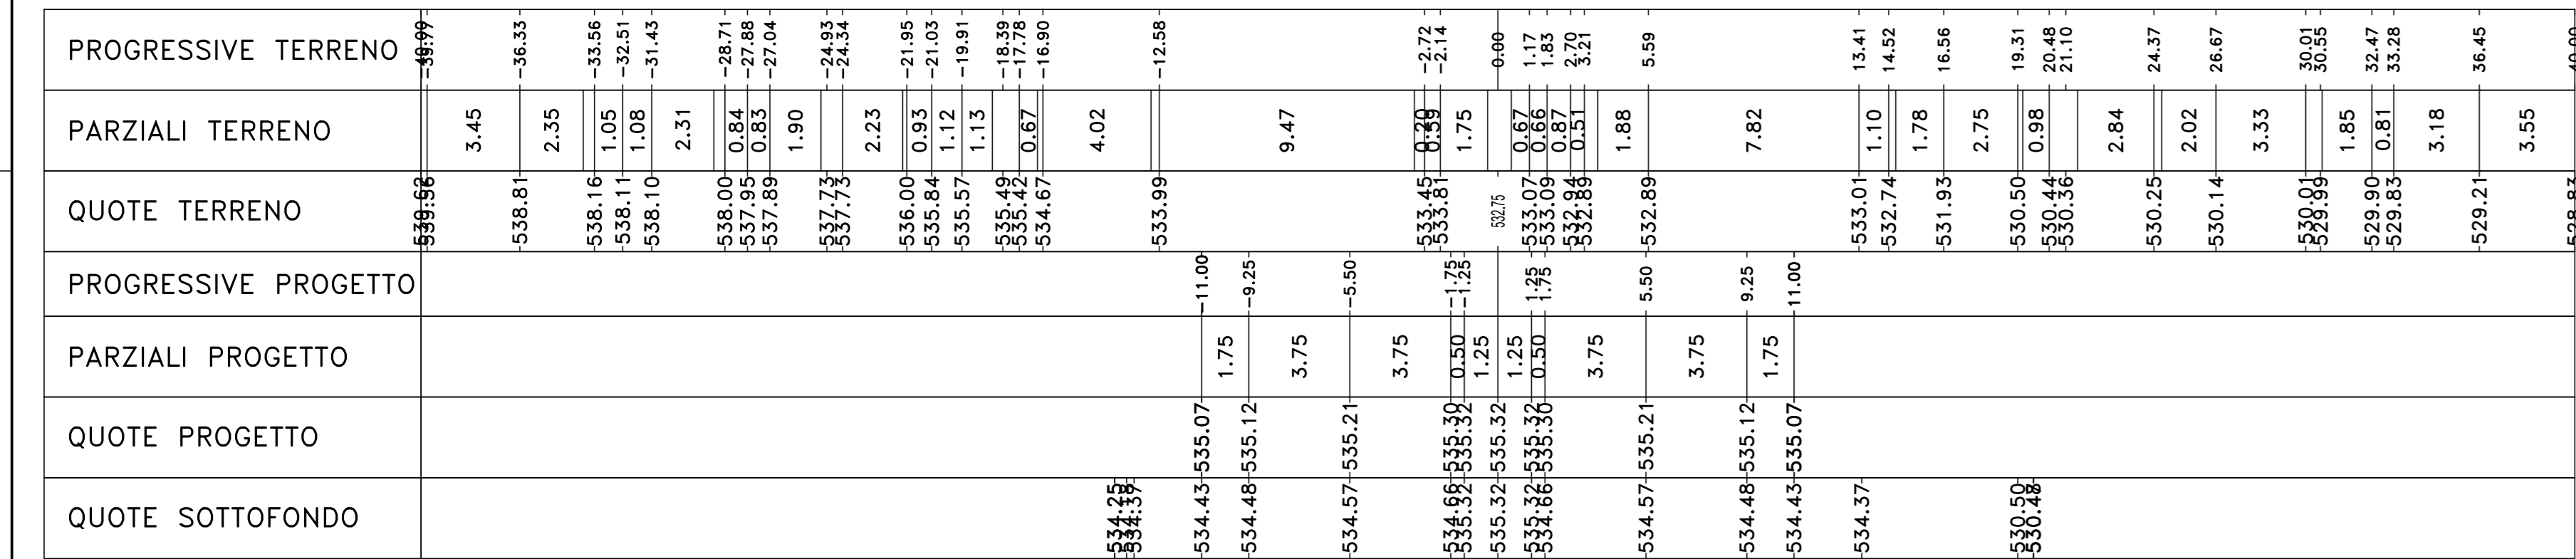


Materiali	Sp. (cm)	Vol. (m³)	Vol. (%)
Griglia	1.80	35.84	
Mazzette	4.20	101.19	
Scalfo	6.90	5.91	
Scalfo	3.94	88.95	
Terrano vegetale	4.13	94.79	

Sez. B266
Progr.: 6+940.00
Scala : 1:200
Q.Rif. : 520.00

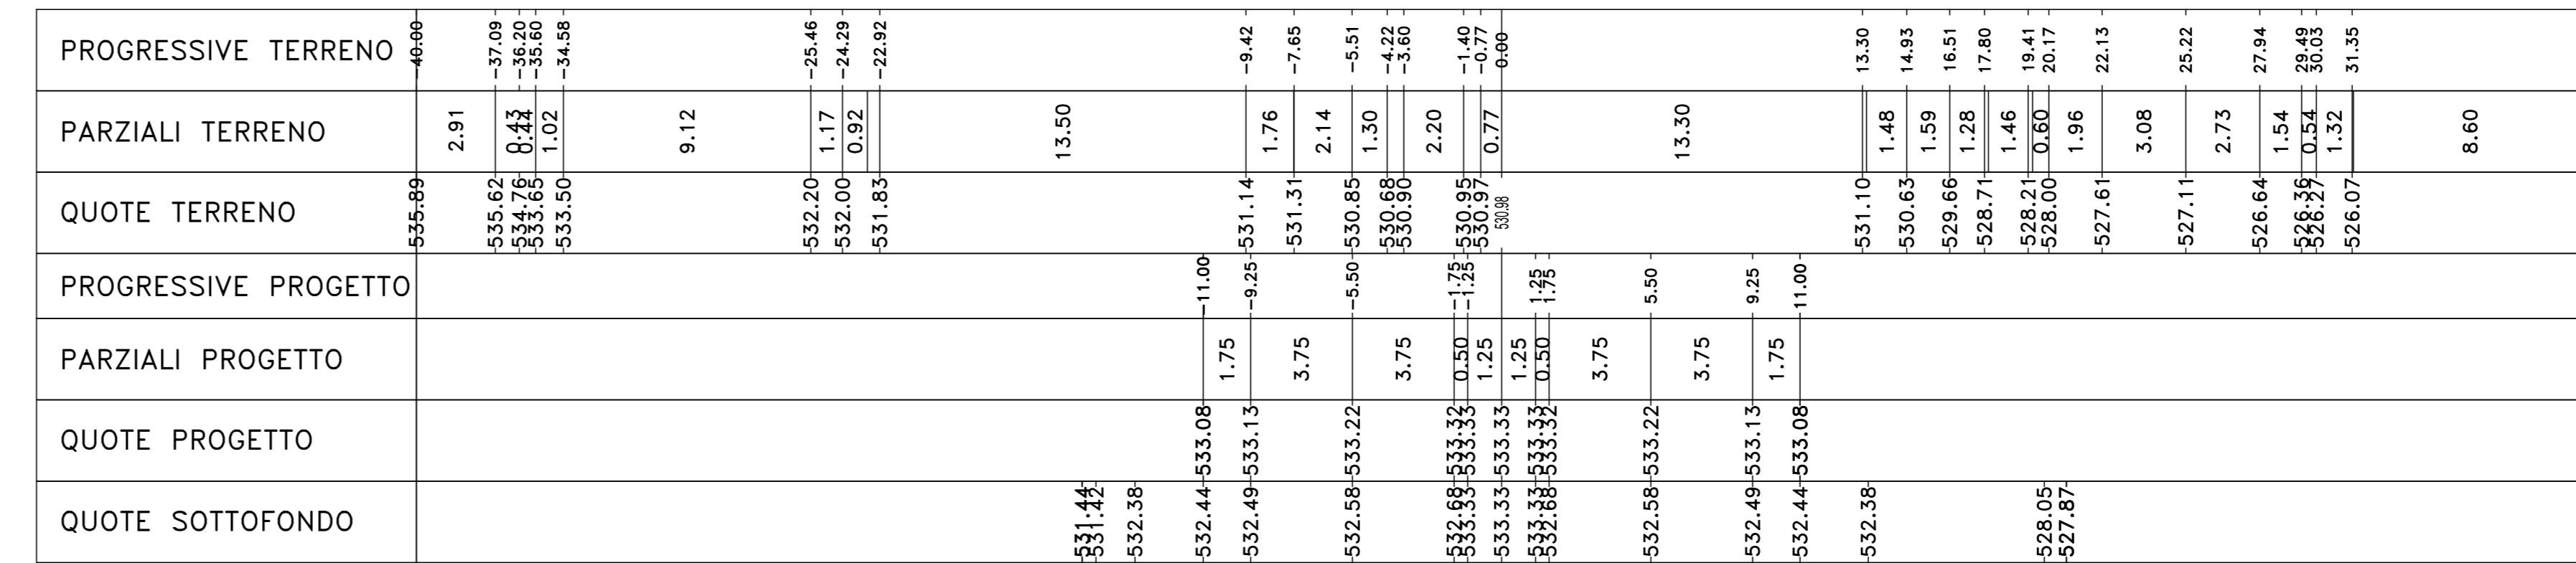


Sez. B263
Progr.: 6+880.00
Scala : 1:200
Q.Rif. : 525.00

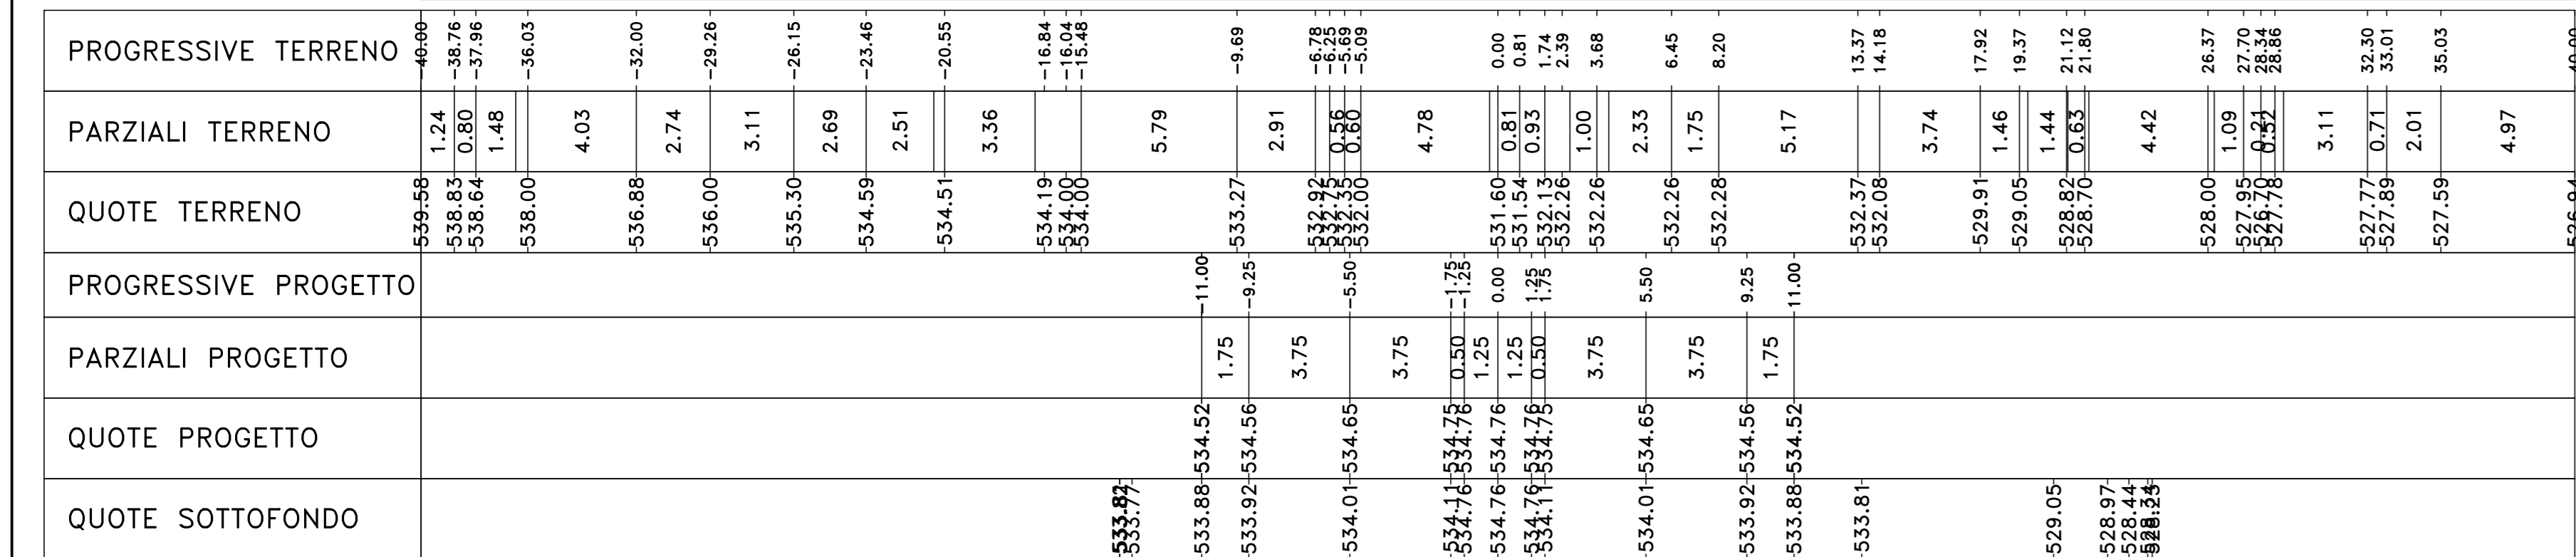

Materiali	Sp. (cm)	Vol. (m³)	Vol. (%)
Griglia	1.77	35.61	
Mazzette	4.40	107.09	
Scalfo	6.90	6.90	
Scalfo	4.92	88.61	
Terrano vegetale	4.59	87.24	

Sez. B267
Progr.: 6+960.00
Scala : 1:200
Q.Rif. : 520.00

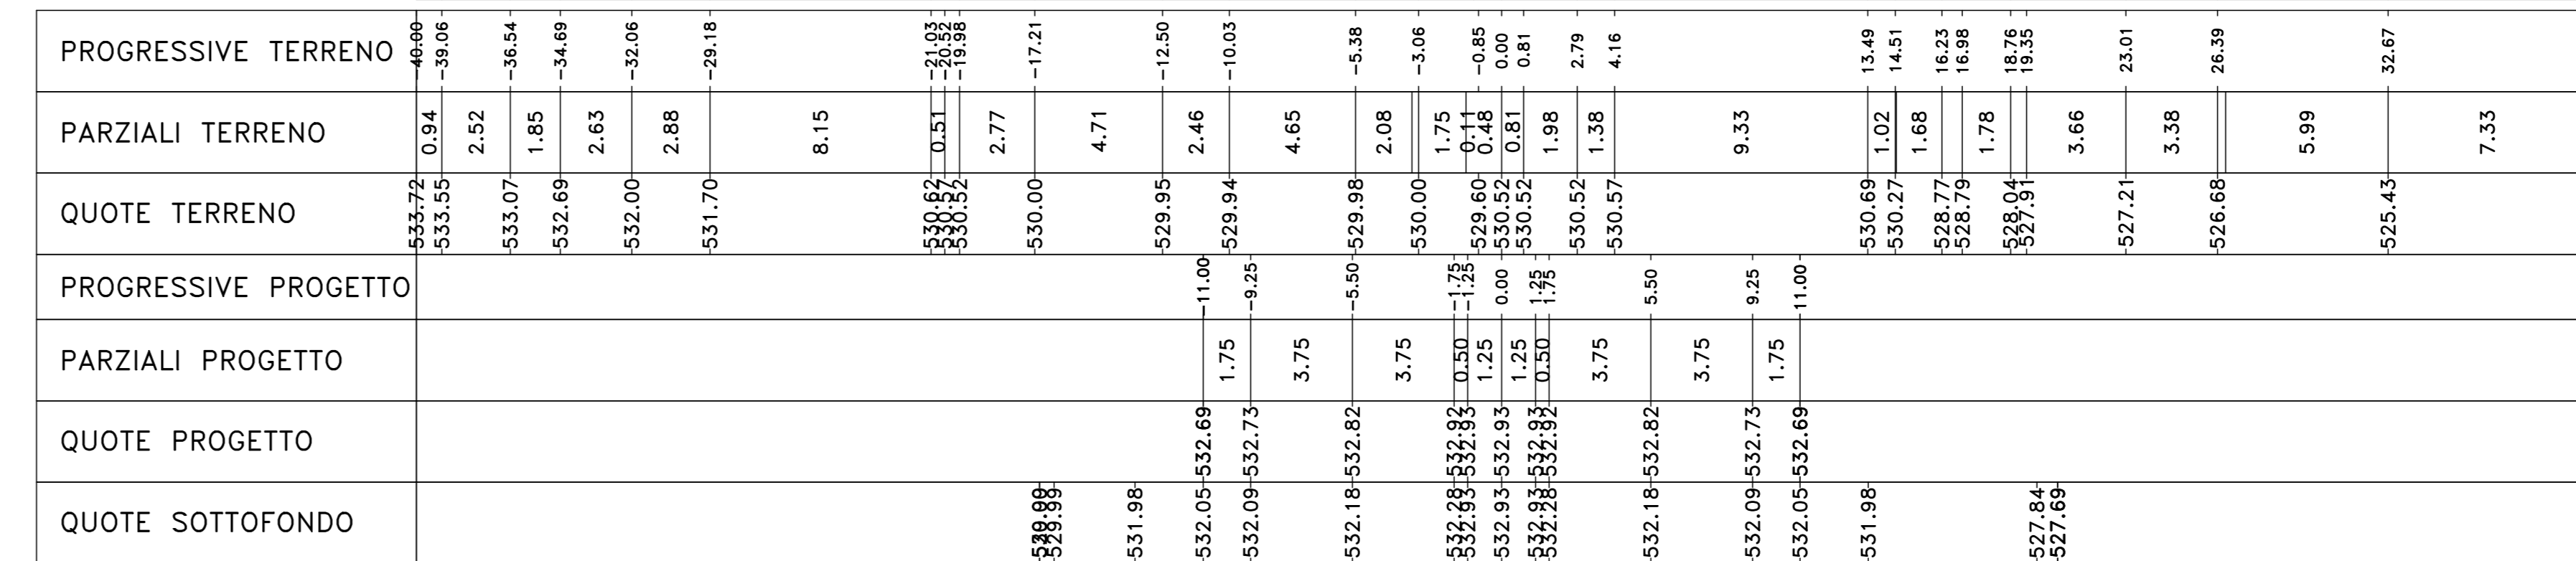

Sanas GRUPPO FS ITALIANE
Direzione Progettazione e Realizzazione Lavori

S.S. 284 "Occidentale Etna"
Ammodernamento del Tratto Adrano - Catania
1° lotto Adrano - Paternò

PROGETTO DEFINITIVO COD. PA712

PROGETTAZIONE: **ATI VIA - SERING - VDP - BREMG**

PROGETTAZIONE E RESPONSABILE DELL'INTEGRAZIONE DELLE PROSPETTIVE: **GRUPPO DI PROGETTAZIONE SPERIMENTALE**
Diretore: **Luigi Giovanni Piazza** (Dir. Ing. Prov. Roma 72798)

RESPONSABILI D'AREA:
Responsabile Tracciato stradale: **Dott. Ing. Massimo Cappato** (Dir. Ing. Prov. Roma 25511)
Responsabile Strutture: **Dott. Ing. Giovanni Piazza** (Dir. Ing. Prov. Roma 25501)
Responsabile Elettrotecnica, Geotecnica e Impianti: **Dott. Ing. Sergio Di Majo** (Dir. Ing. Prov. Roma 25202)
Responsabile Impianti: **Dott. Ing. Francesco Vastano** (Dir. Ing. Prov. Roma 14652)

COORDINATORE SICUREZZA IN FASE DI PROGETTAZIONE: **Dott. Ing. Sergio Di Majo** (Dir. Ing. Prov. Palermo 2812)

RESPONSABILE SIA: **Dott. Ing. Francesco Vastano** (Dir. Ing. Prov. Roma 14652)

VISTO: IL RESPONSABILE DEL PROCEDIMENTO: **Dott. Ing. Mariano Cappato**

PROGETTO STRADALE
ASSE PRINCIPALE
Sezioni trasversali Tratto tipo B
TAV 35

CODICE PROGETTO	UV. PROG. ANNO	NOME FILE	REVISIONE	SCALA:
PA712_02	20	PA712_P02P500TRAS224-53_A		
DPPA0712	20	CODICE ELAB: P02P500TRAS224	A	1:200

REVISIONE	DESCRIZIONE	DATA	REDDATO	VERIFICATO	APPROVATO
D					
C					
B					
A	EMISSIONE	NOV 2020	MTOB	M.CAPPATO	G.PAZZA