


Sez. B276
Progr.: 7+140.00
Scala : 1:200
Q.Rif. : 520.00

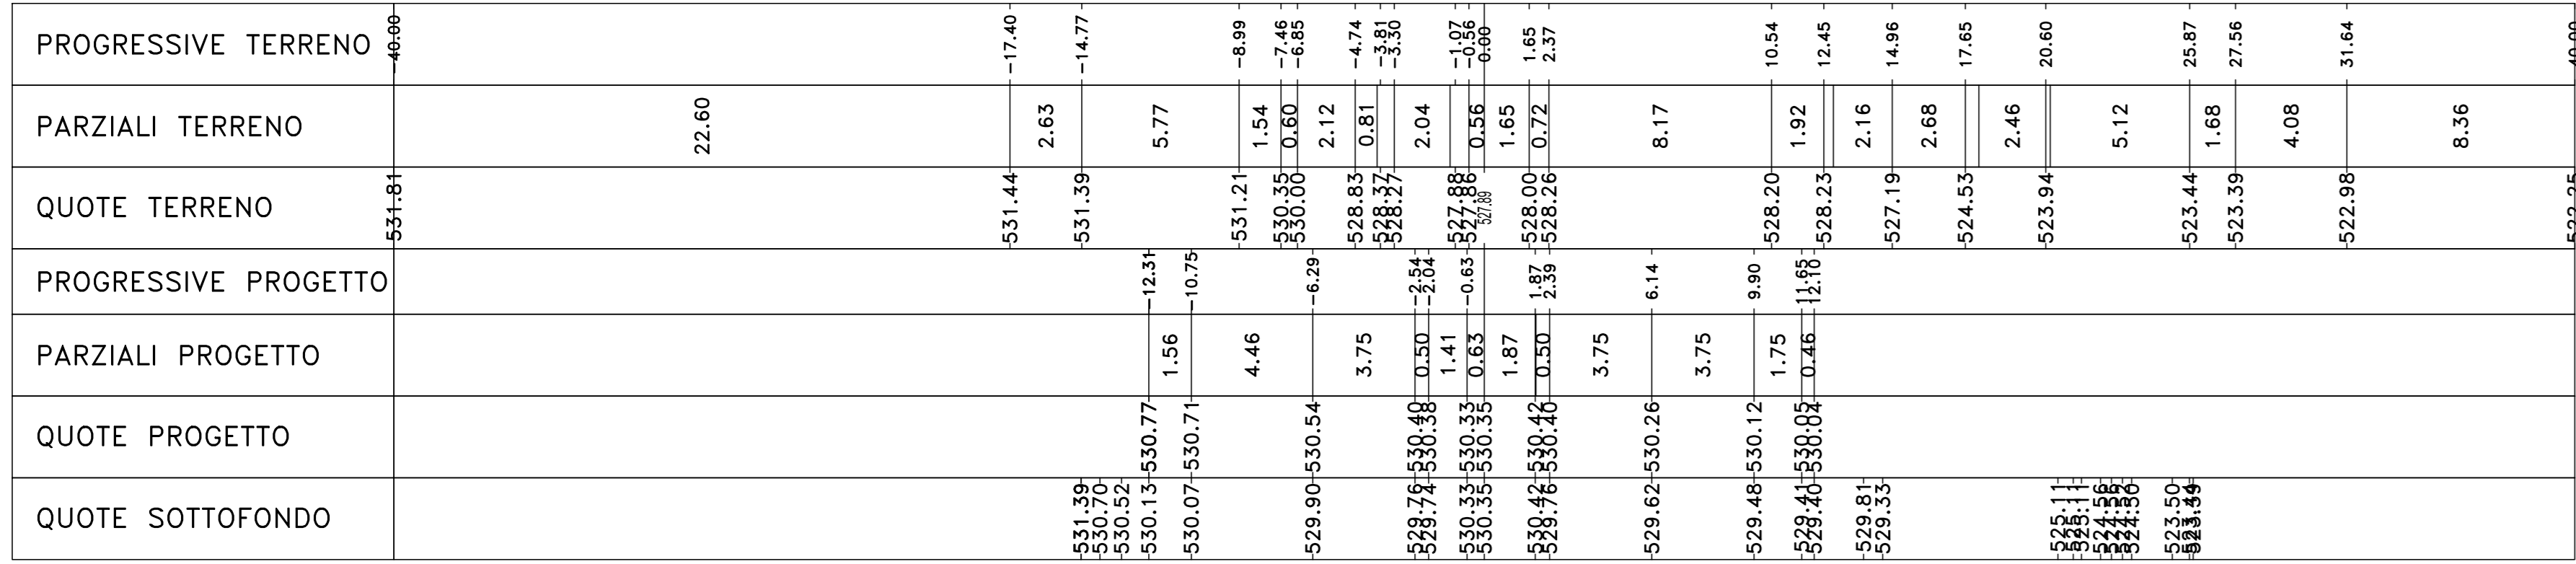


Materiali - Progr.7+140.00

Materiali	Sp (m)	%
Gradiata	1.48	44.47
Massiccio	0.28	8.28
Seno	0.84	25.39
Scalfo	0.34	10.03
Terrano vegetale	4.34	128.86

PROGRESSIVE TERRENO	40.00
PARZIALI TERRENO	22.60
QUOTE TERRENO	531.81
PROGRESSIVE PROGETTO	
PARZIALI PROGETTO	
QUOTE PROGETTO	
QUOTE SOTTOFONDO	522.25

Sez. B277
Progr.: 7+160.00
Scala : 1:200
Q.Rif. : 520.00

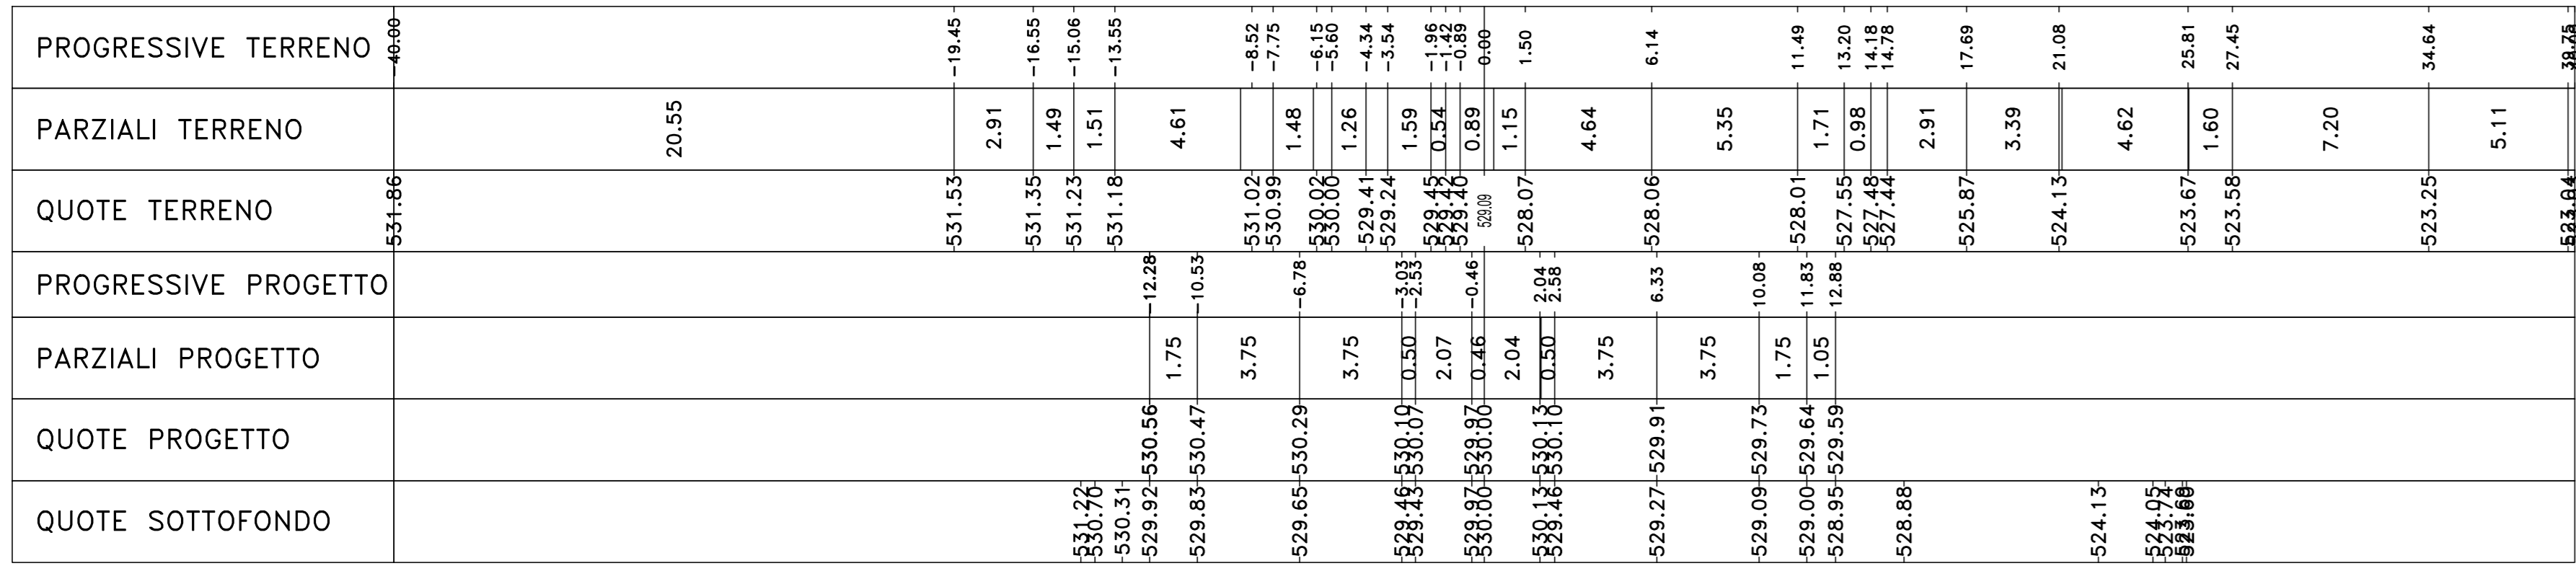


Materiali - Progr.7+160.00

Materiali	Sp (m)	%
Gradiata	2.41	40.29
Massiccio	29.50	181.19
Seno	8.42	140.18
Scalfo	2.74	30.55
Terrano vegetale	3.67	61.50

PROGRESSIVE TERRENO	40.00
PARZIALI TERRENO	20.55
QUOTE TERRENO	531.86
PROGRESSIVE PROGETTO	
PARZIALI PROGETTO	
QUOTE PROGETTO	
QUOTE SOTTOFONDO	523.84

Sez. B278
Progr.: 7+180.00
Scala : 1:200
Q.Rif. : 520.00

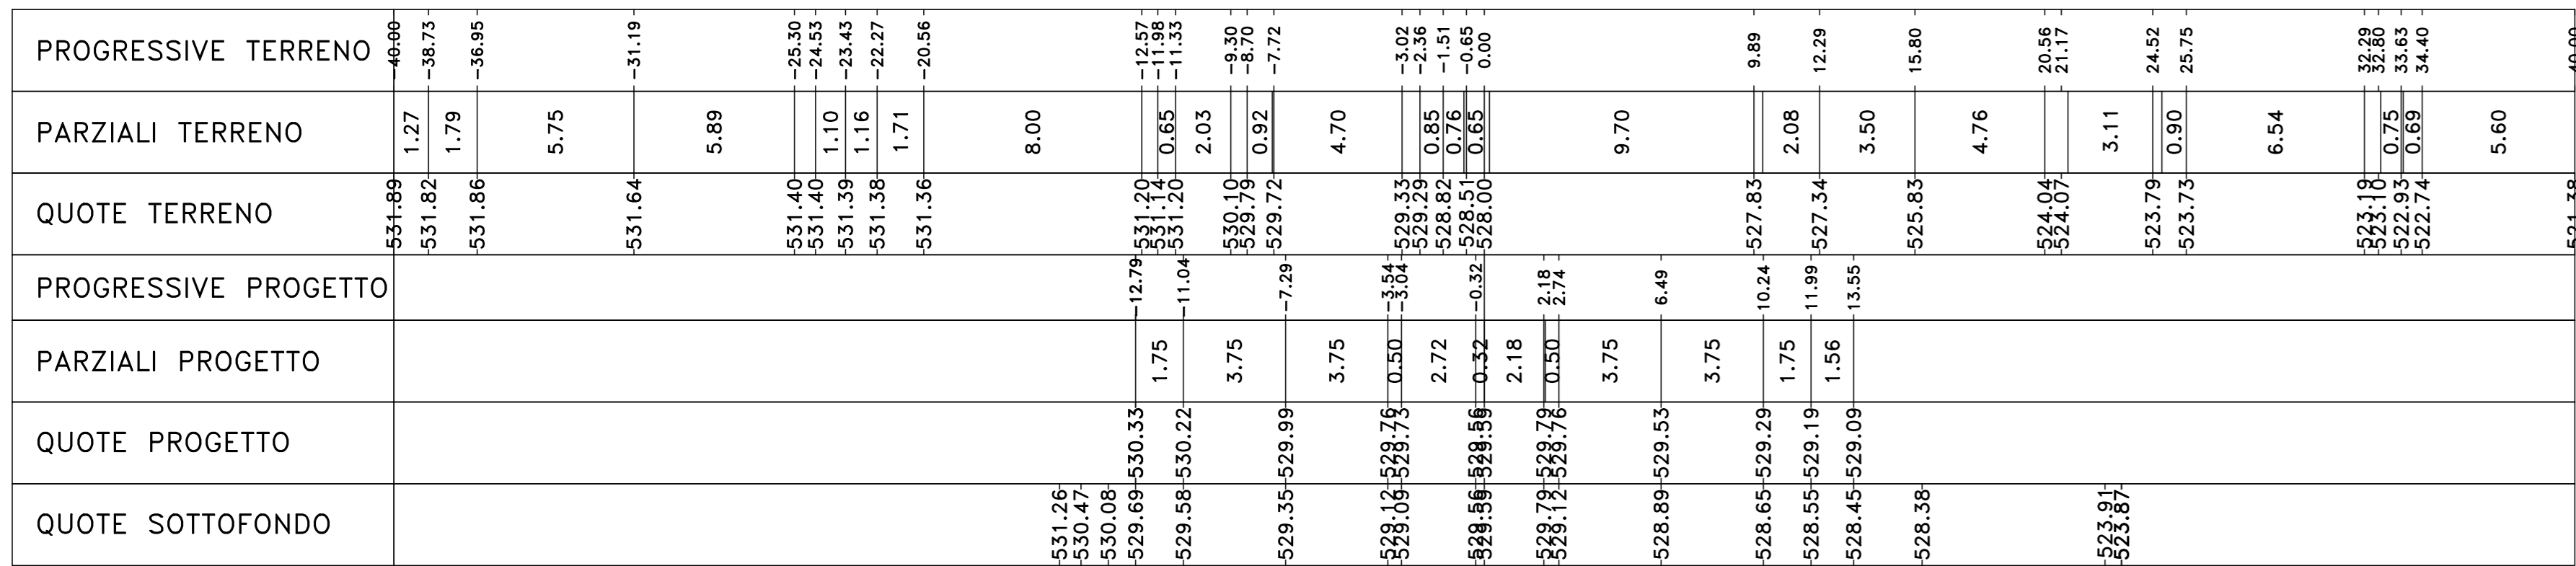


Materiali - Progr.7+180.00

Materiali	Sp (m)	%
Gradiata	2.17	44.94
Massiccio	33.58	623.22
Seno	8.42	161.82
Scalfo	2.85	54.88
Terrano vegetale	3.05	68.52

PROGRESSIVE TERRENO	40.00
PARZIALI TERRENO	5.89
QUOTE TERRENO	531.86
PROGRESSIVE PROGETTO	
PARZIALI PROGETTO	
QUOTE PROGETTO	
QUOTE SOTTOFONDO	521.38

Sez. B279
Progr.: 7+200.00
Scala : 1:200
Q.Rif. : 518.00

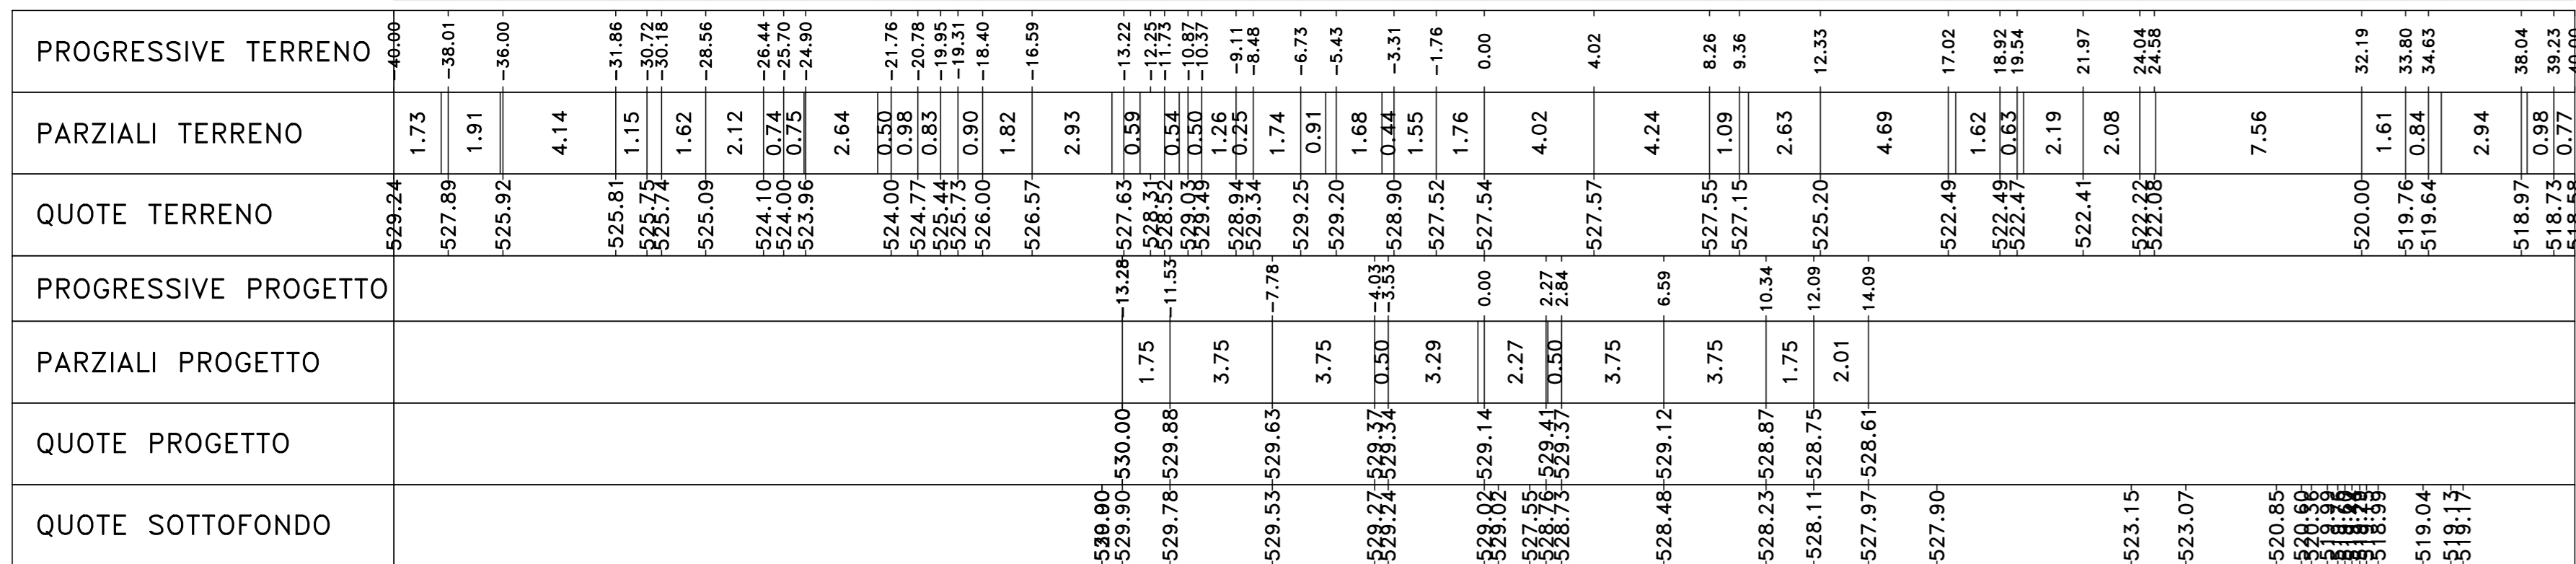


Materiali - Progr.7+200.00

Materiali	Sp (m)	%
Gradiata	1.15	90.86
Massiccio	20.37	139.75
Seno	3.38	182.83
Scalfo	4.14	68.07
Terrano vegetale	0.28	78.63

PROGRESSIVE TERRENO	40.00
PARZIALI TERRENO	4.14
QUOTE TERRENO	529.24
PROGRESSIVE PROGETTO	
PARZIALI PROGETTO	
QUOTE PROGETTO	
QUOTE SOTTOFONDO	518.93

Sez. PO_E72_SPA
Progr.: 7+202.00
Scala : 1:200
Q.Rif. : 518.00

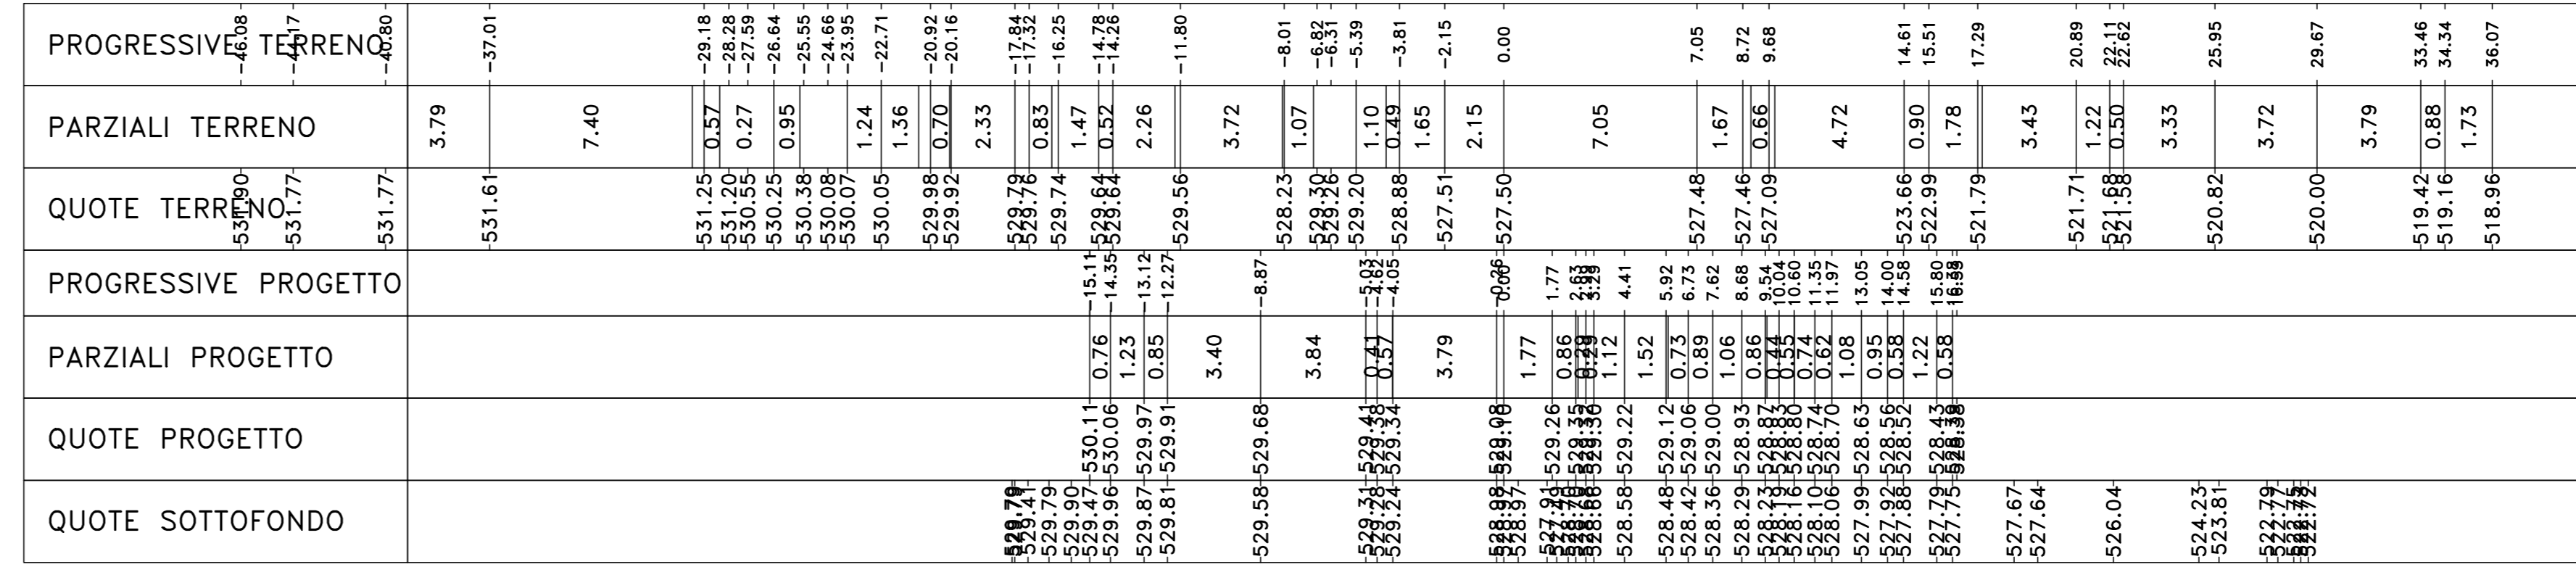


Materiali - Progr.7+202.00

Materiali	Sp (m)	%
Gradiata	6.39	13.54
Massiccio	86.84	182.83
Seno	0.18	3.54
Scalfo	4.54	8.89
Terrano vegetale	4.56	9.62

PROGRESSIVE TERRENO	40.00
PARZIALI TERRENO	7.40
QUOTE TERRENO	531.77
PROGRESSIVE PROGETTO	
PARZIALI PROGETTO	
QUOTE PROGETTO	
QUOTE SOTTOFONDO	529.86

Sez. PO_E72_SPB
Progr.: 7+232.00
Scala : 1:200
Q.Rif. : 515.00

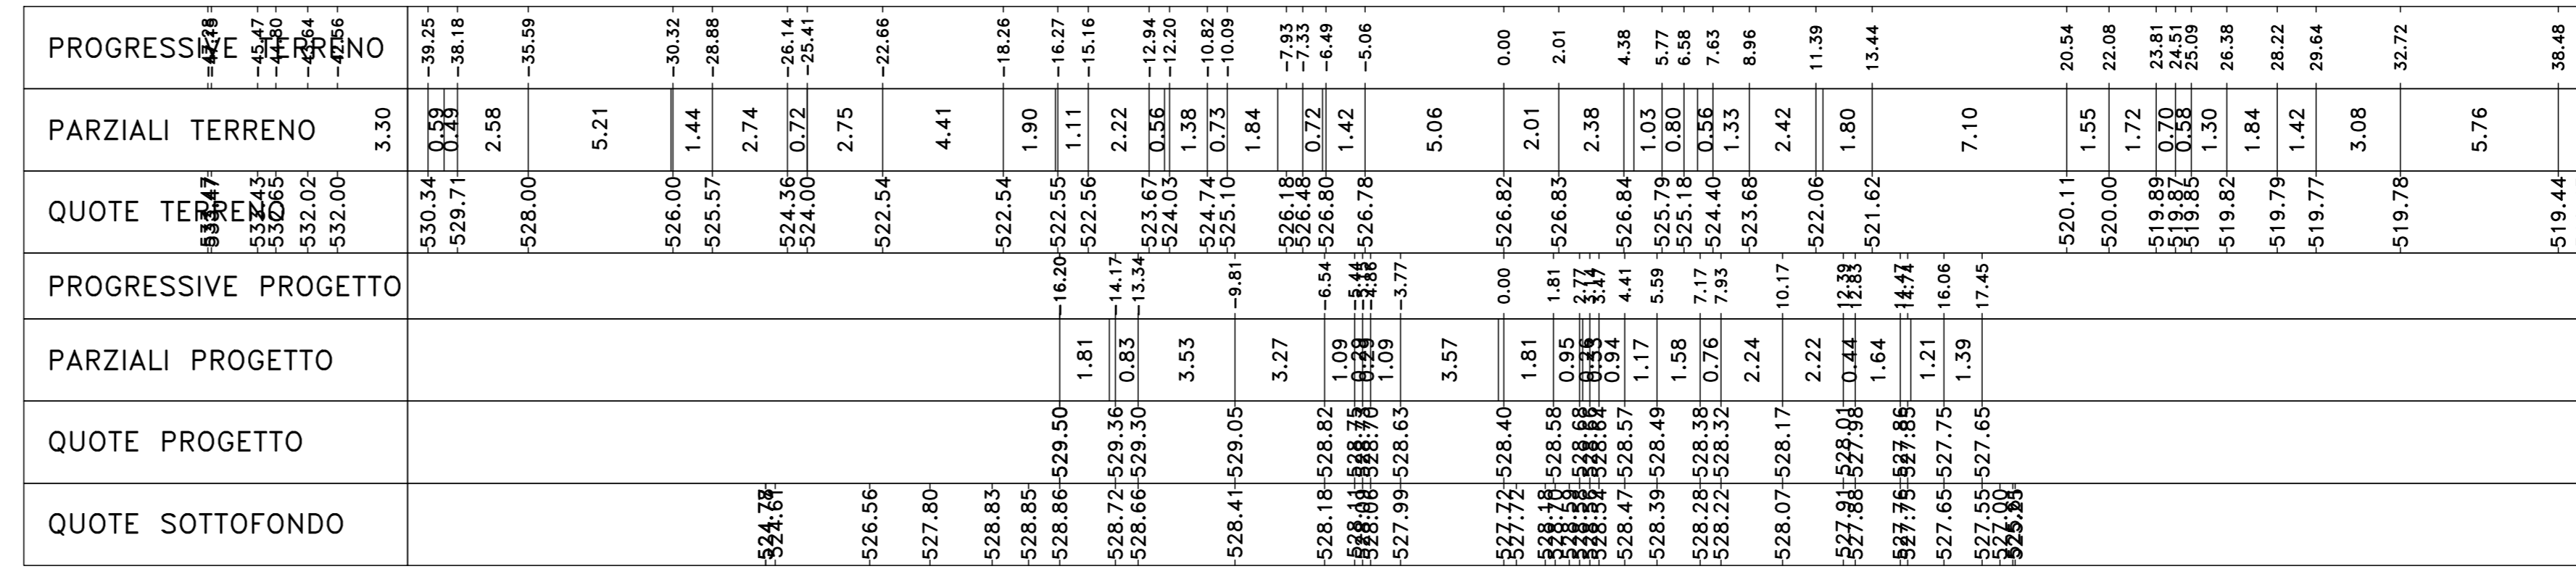


Materiali - Progr.7+232.00

Materiali	Sp (m)	%
Gradiata	3.54	148.00
Massiccio	176.85	391.20
Seno	0.28	2.78
Scalfo	4.15	130.36
Terrano vegetale	1.31	86.83

PROGRESSIVE TERRENO	40.00
PARZIALI TERRENO	3.30
QUOTE TERRENO	530.34
PROGRESSIVE PROGETTO	
PARZIALI PROGETTO	
QUOTE PROGETTO	
QUOTE SOTTOFONDO	527.80

Sez. B281
Progr.: 7+240.00
Scala : 1:200
Q.Rif. : 518.00

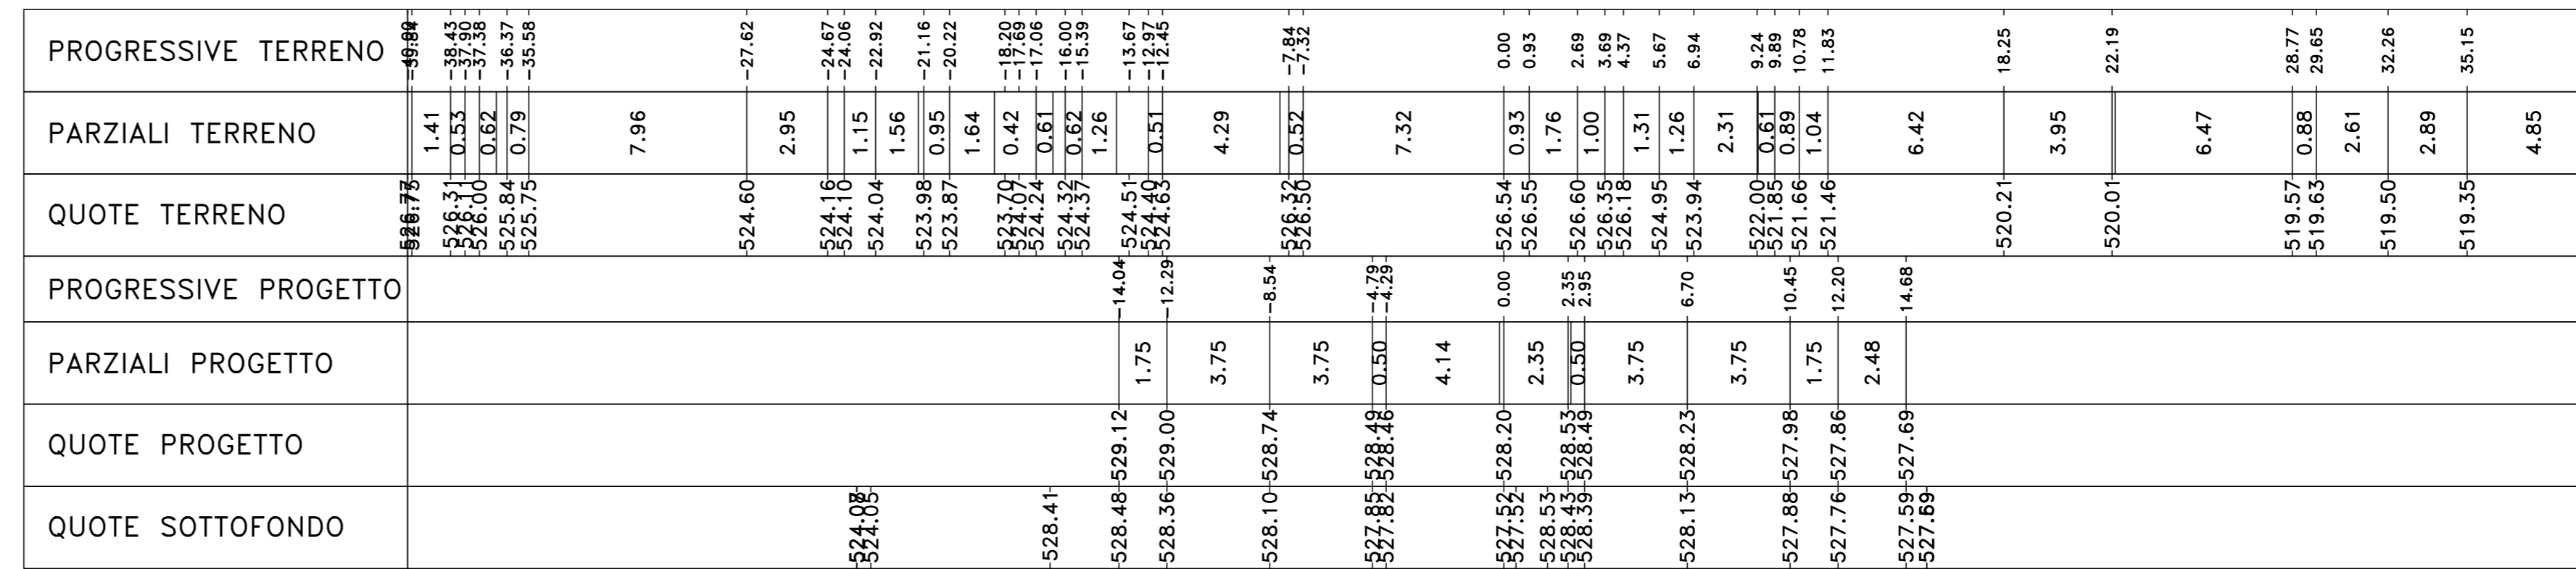


Materiali - Progr.7+240.00

Materiali	Sp (m)	%
Gradiata	1.12	18.70
Massiccio	120.04	183.36
Seno	0.28	2.78
Scalfo	3.22	28.48
Terrano vegetale	2.97	17.10

PROGRESSIVE TERRENO	40.00
PARZIALI TERRENO	7.96
QUOTE TERRENO	524.80
PROGRESSIVE PROGETTO	
PARZIALI PROGETTO	
QUOTE PROGETTO	
QUOTE SOTTOFONDO	524.08

Sez. B282
Progr.: 7+260.00
Scala : 1:200
Q.Rif. : 518.00

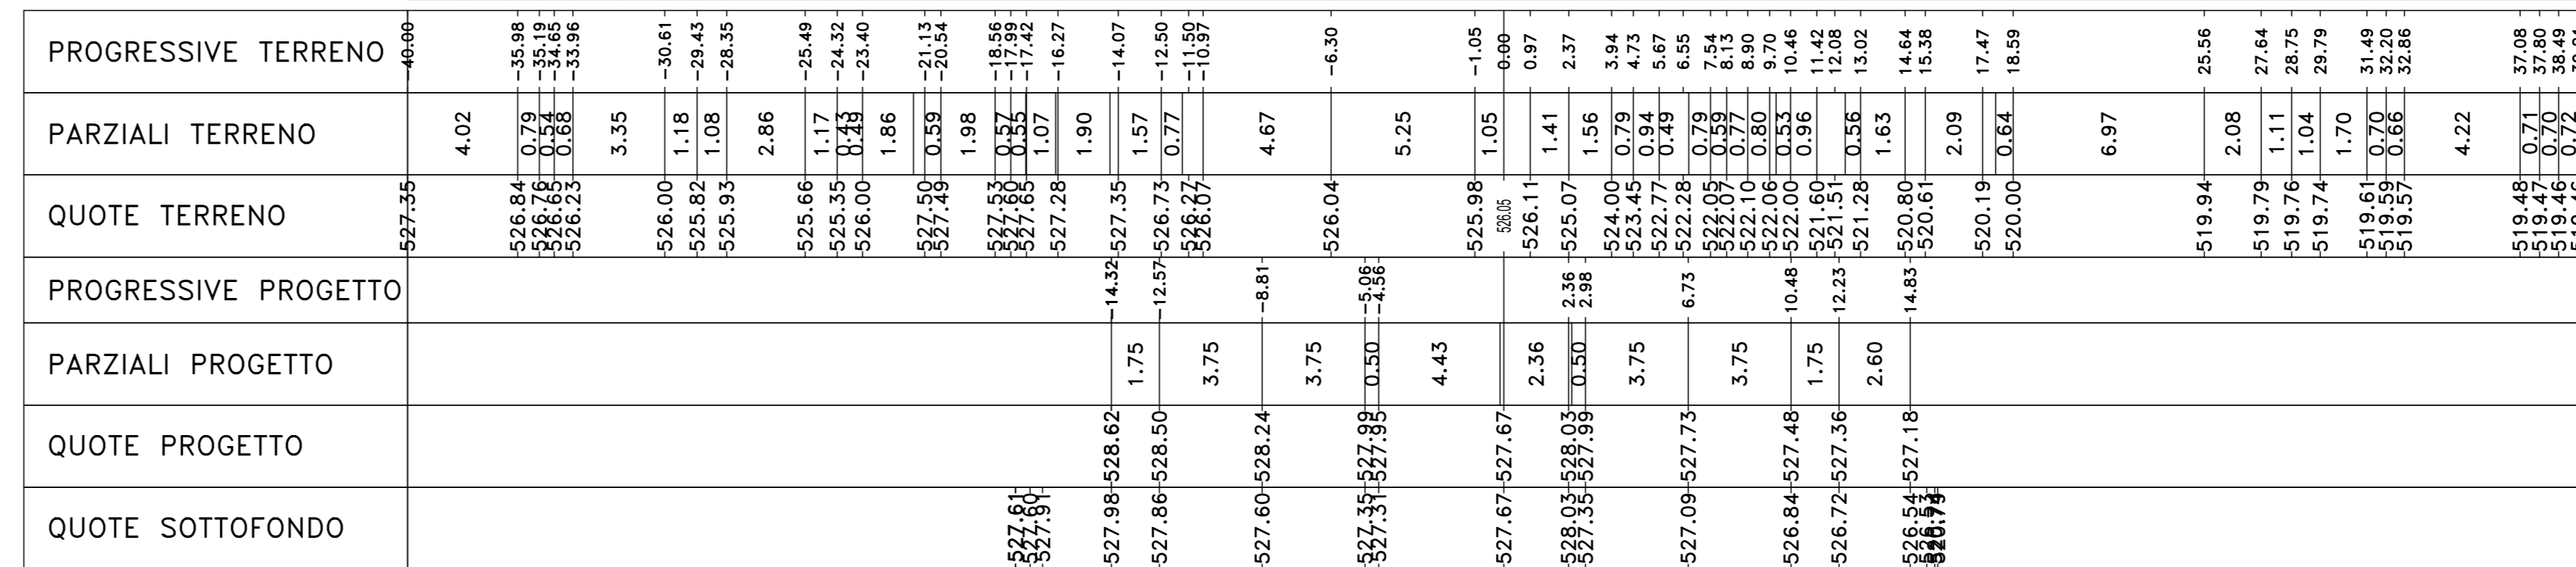

Materiali - Progr.7+260.00

Materiali	Sp (m)	%
Gradiata	1.12	90.86
Massiccio	38.15	208.28
Seno	0.28	6.13
Scalfo	4.29	75.70
Terrano vegetale	0.78	38.48

PROGRESSIVE TERRENO	40.00
PARZIALI TERRENO	4.02
QUOTE TERRENO	526.00
PROGRESSIVE PROGETTO	
PARZIALI PROGETTO	
QUOTE PROGETTO	
QUOTE SOTTOFONDO	527.55

S.S. 284 "Occidentale Etna"
Ammodernamento del Tratto Adrano - Catania
1° lotto Adrano - Paternò

PROGETTO DEFINITIVO

PROGETTAZIONE: ANI VIA - SERING - VDP + BRENDI

PROGETTO STRADALE
ASSE PRINCIPALE
Sezioni trasversali Tratto tipo B
TAV 37

REVISIONE	DESCRIZIONE	DATA	REDAITO	VERIFICATO	APPROVATO
A	EMISSIONE	NOV 2020	M.TOSI	M.CAPASSO	G.PAZZA