Materiali – Progr.8+480.00		
Materiale	Area (m²)	Vol. (m³)
Gradone	0.00	0.00
Rilevato	62.83	1407.36
Scavo	2.09	21.38
Scotico	2.09	69.72
Terreno vegetale	0.00	0.00

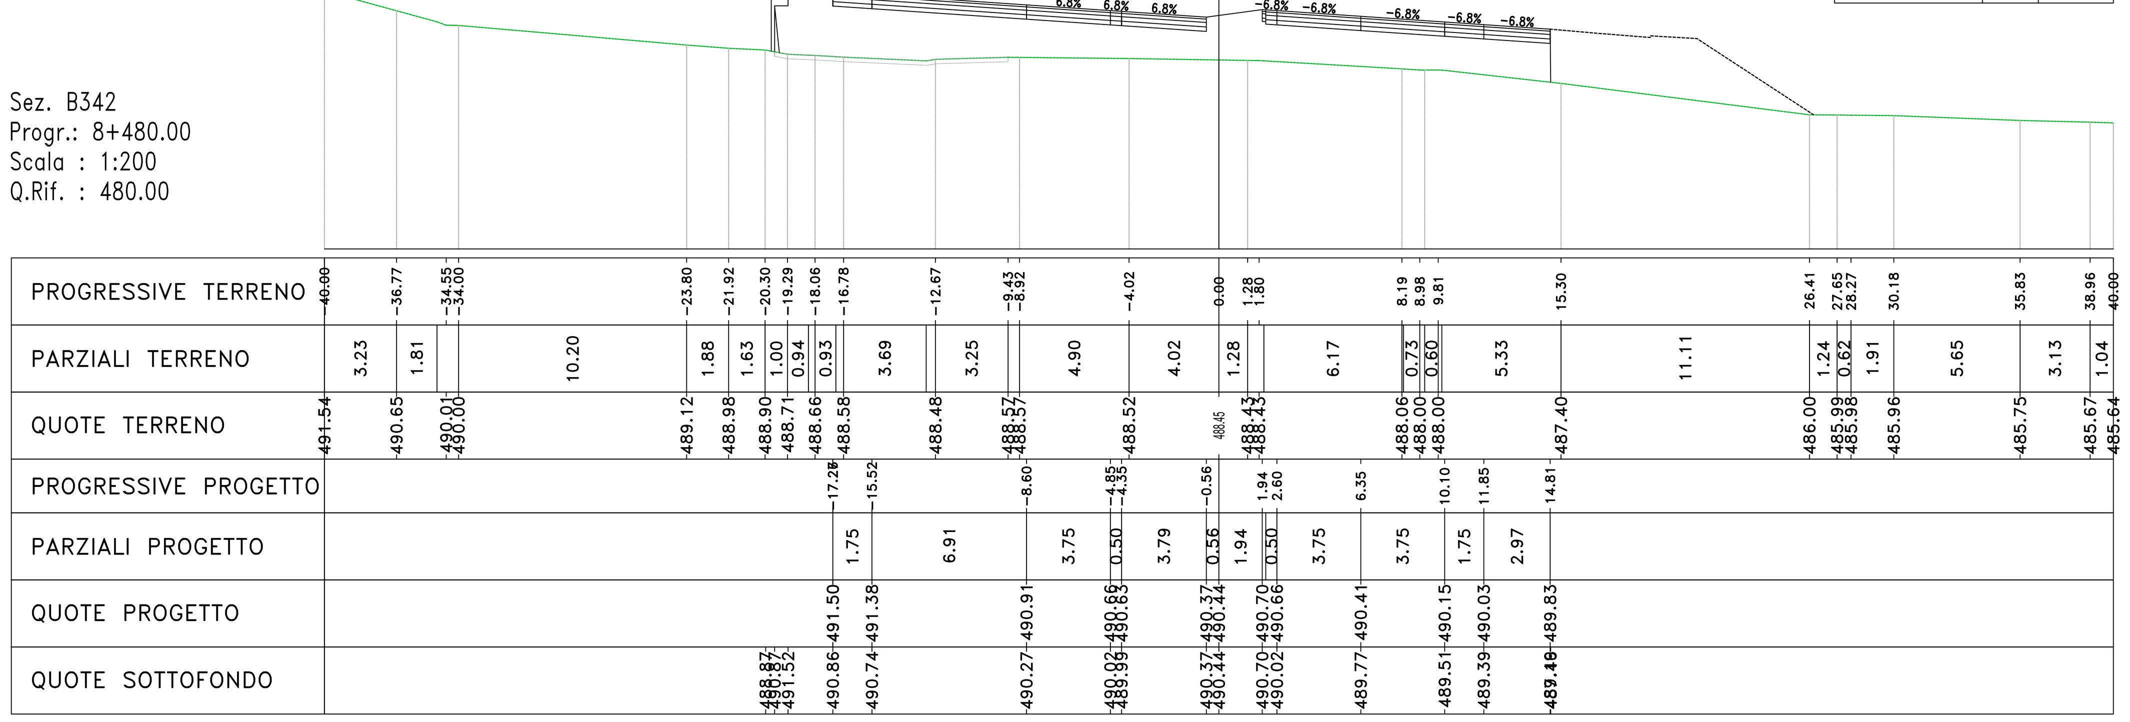

Materiali – Progr.8+560.00		
Materiale	Area (m²)	Vol. (m³)
Gradone	0.00	0.00
Rilevato	30.35	718.46
Scavo	0.00	0.01
Scotico	4.63	94.93
Terreno vegetale	1.82	36.71

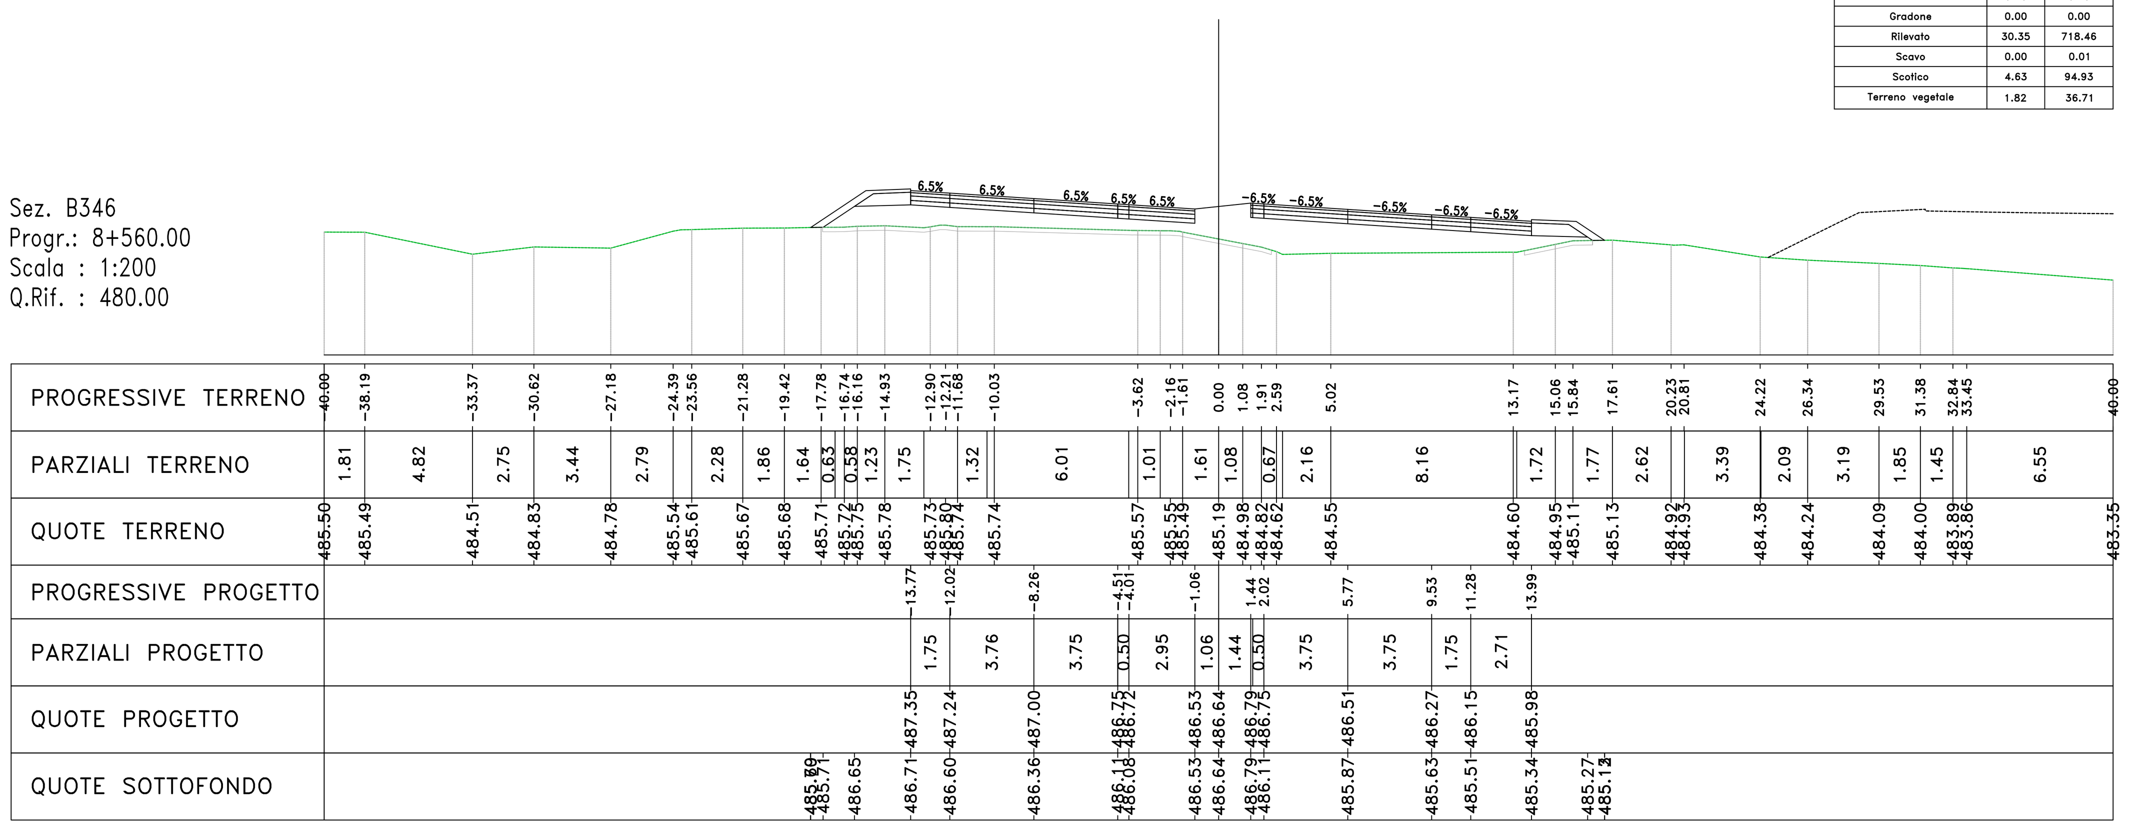

Materiali – Progr.8+500.00		
Materiale	Area (m²)	Vol. (m³)
Gradone	0.00	0.00
Rilevato	60.06	1233.77
Scavo	0.01	21.48
Scotico	3.45	56.21
Terreno vegetale	0.00	0.00

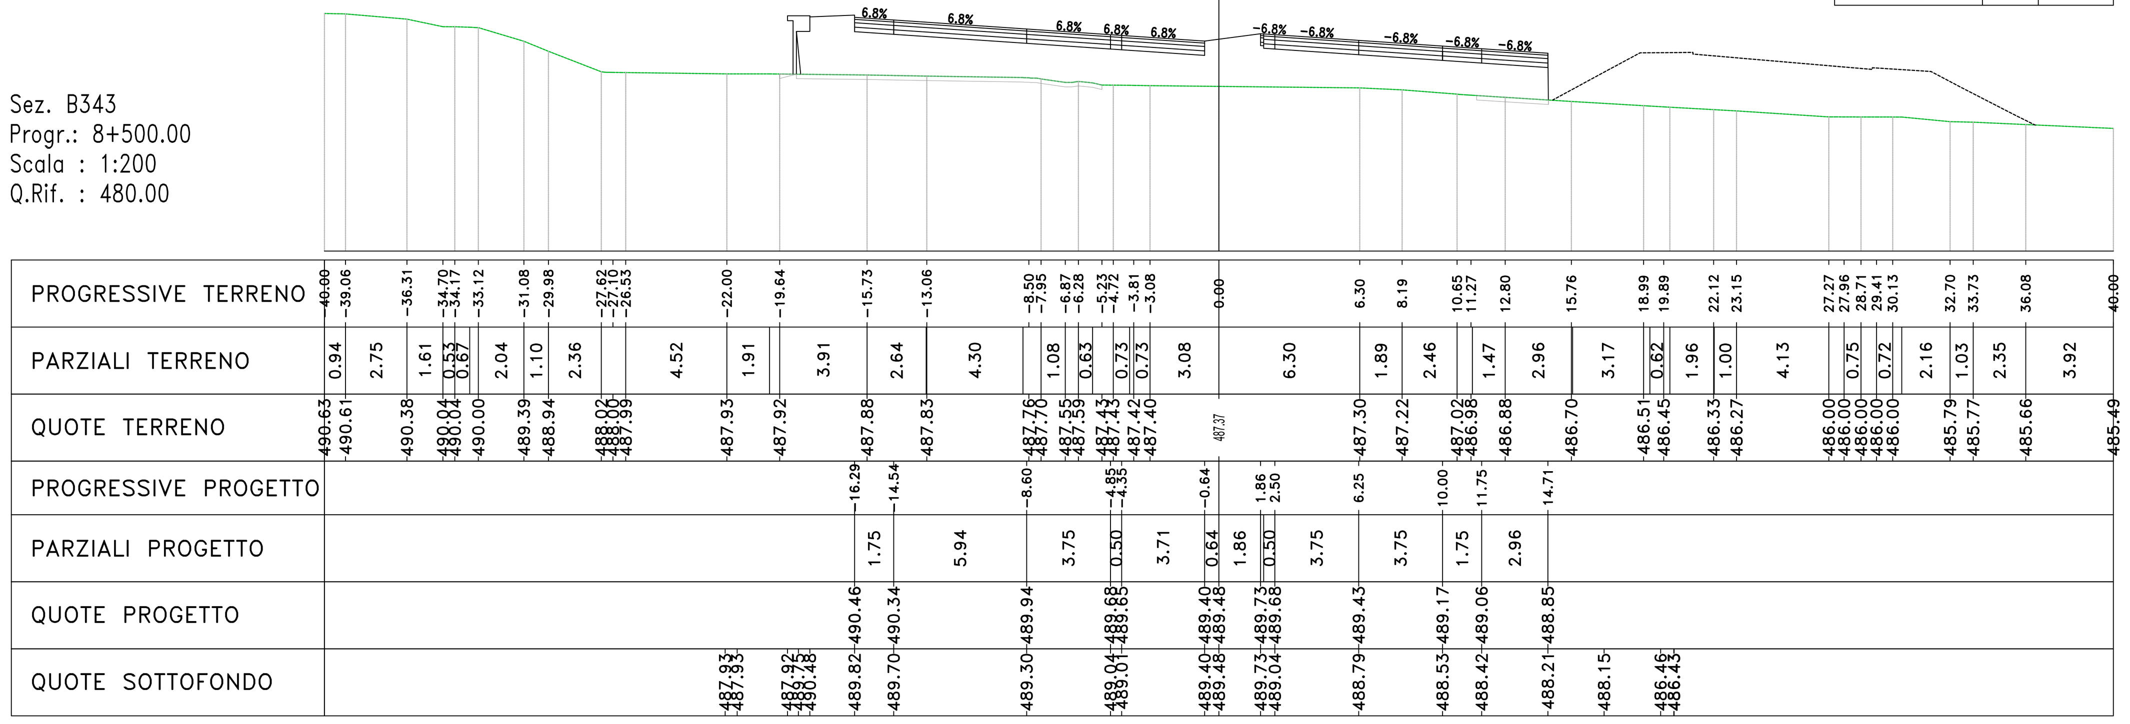

Materiali – Progr.8+580.00		
Materiale	Area (m²)	Vol. (m³)
Gradone	3.15	30.78
Rilevato	78.08	1085.61
Scavo	0.00	0.04
Scotico	4.69	93.86
Terreno vegetale	3.41	52.26

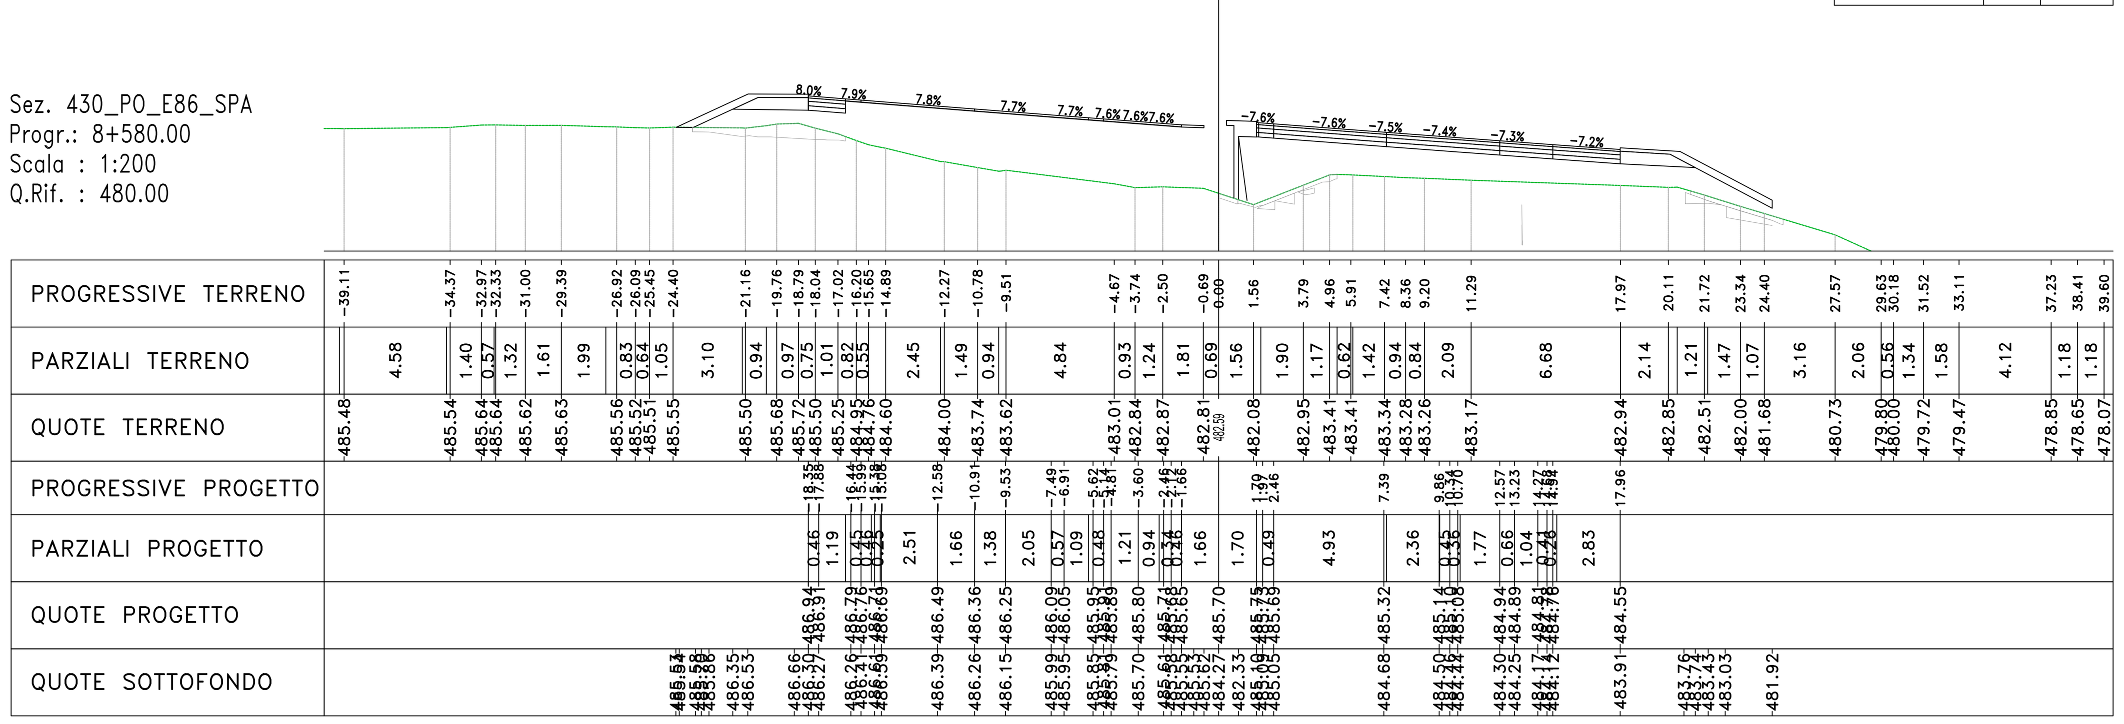

Materiali – Progr.8+520.00		
Materiale	Area (m²)	Vol. (m³)
Gradone	0.38	3.78
Rilevato	42.11	1021.90
Scavo	0.00	0.10
Scotico	5.33	88.28
Terreno vegetale	2.23	22.26

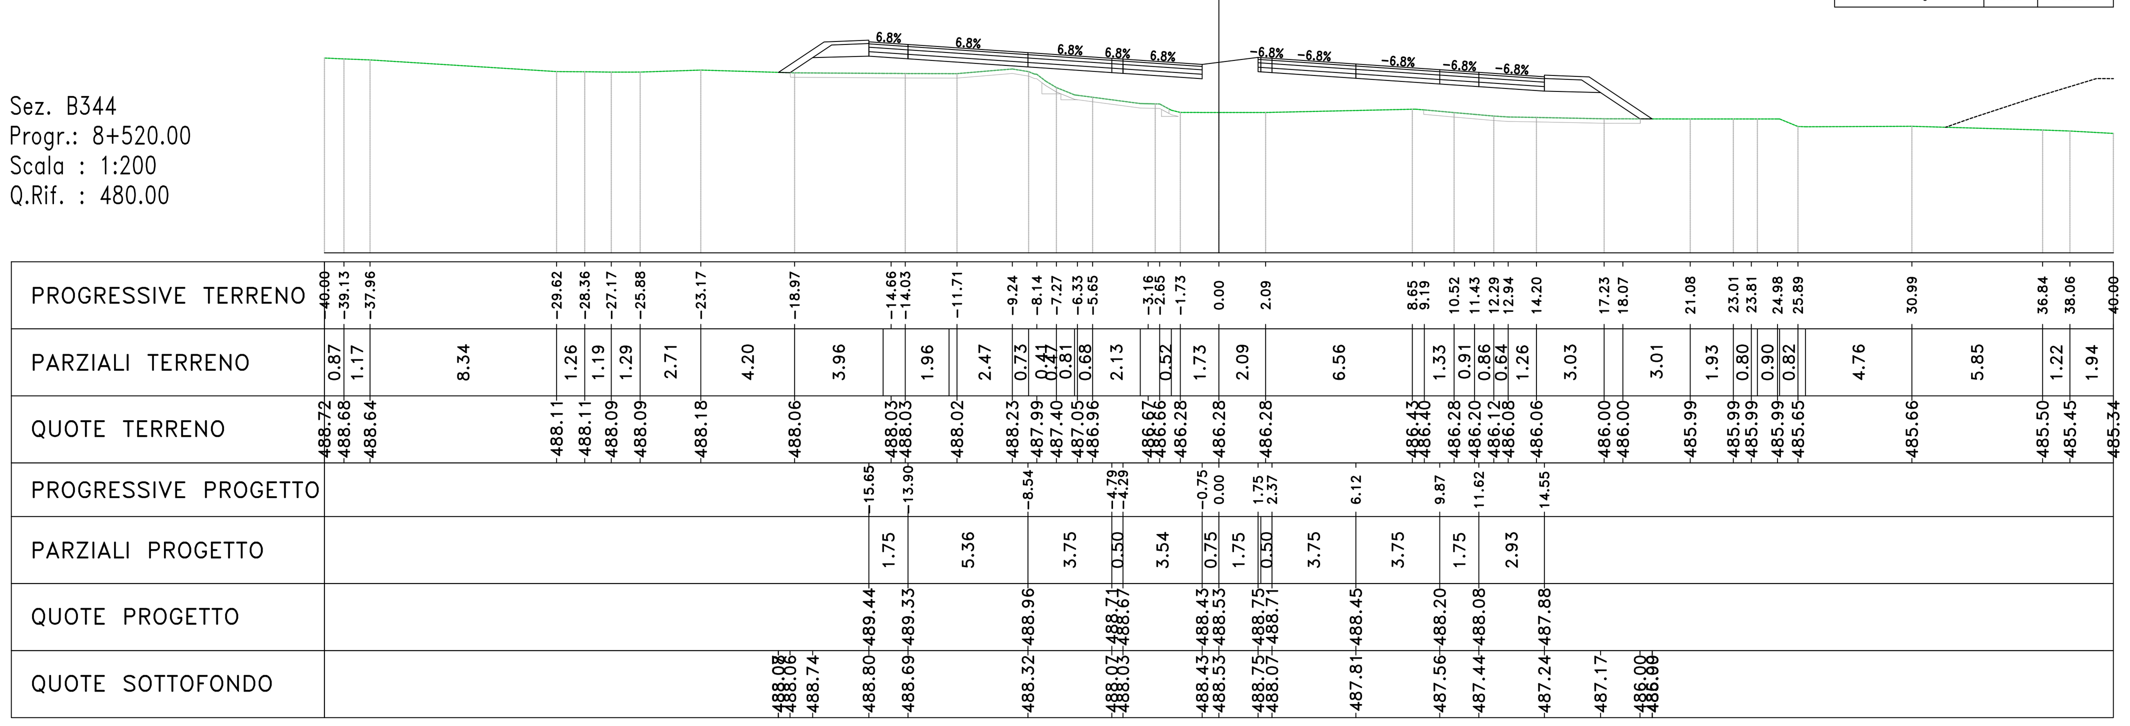

Materiali – Progr.8+610.00		
Materiale	Area (m²)	Vol. (m³)
Gradone	2.87	89.40
Rilevato	162.45	3626.50
Scavo	0.00	0.06
Scotico	5.48	153.42
Terreno vegetale	0.00	50.94

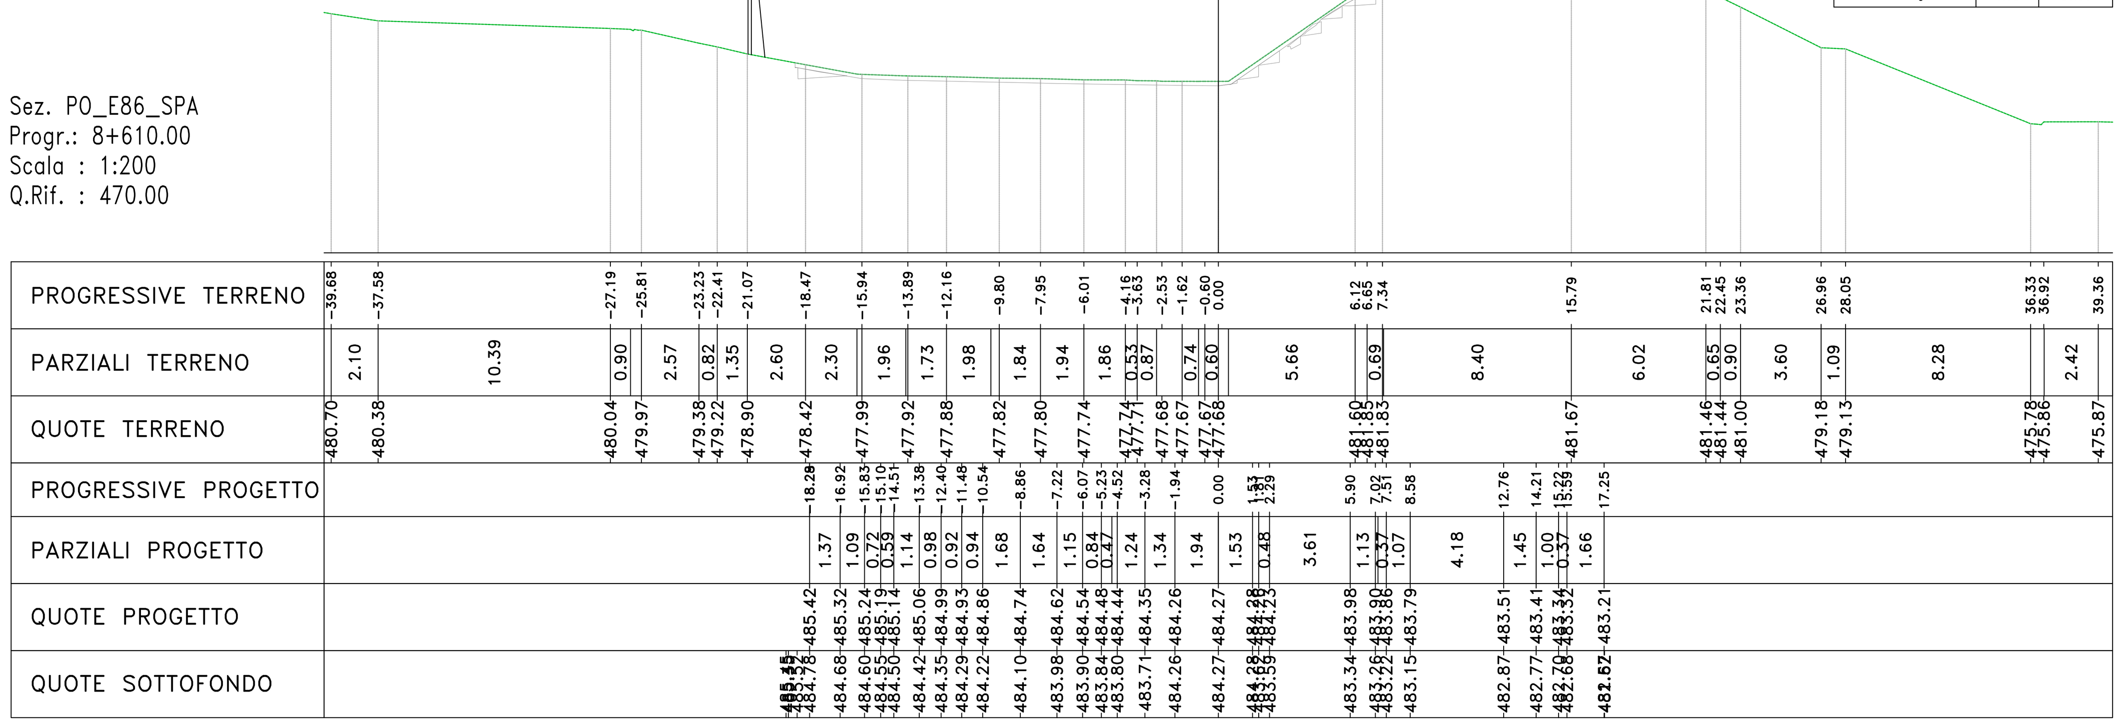

Materiali – Progr.8+540.00		
Materiale	Area (m²)	Vol. (m³)
Gradone	0.00	3.78
Rilevato	41.36	834.92
Scavo	0.00	0.00
Scotico	4.81	101.78
Terreno vegetale	1.83	40.65

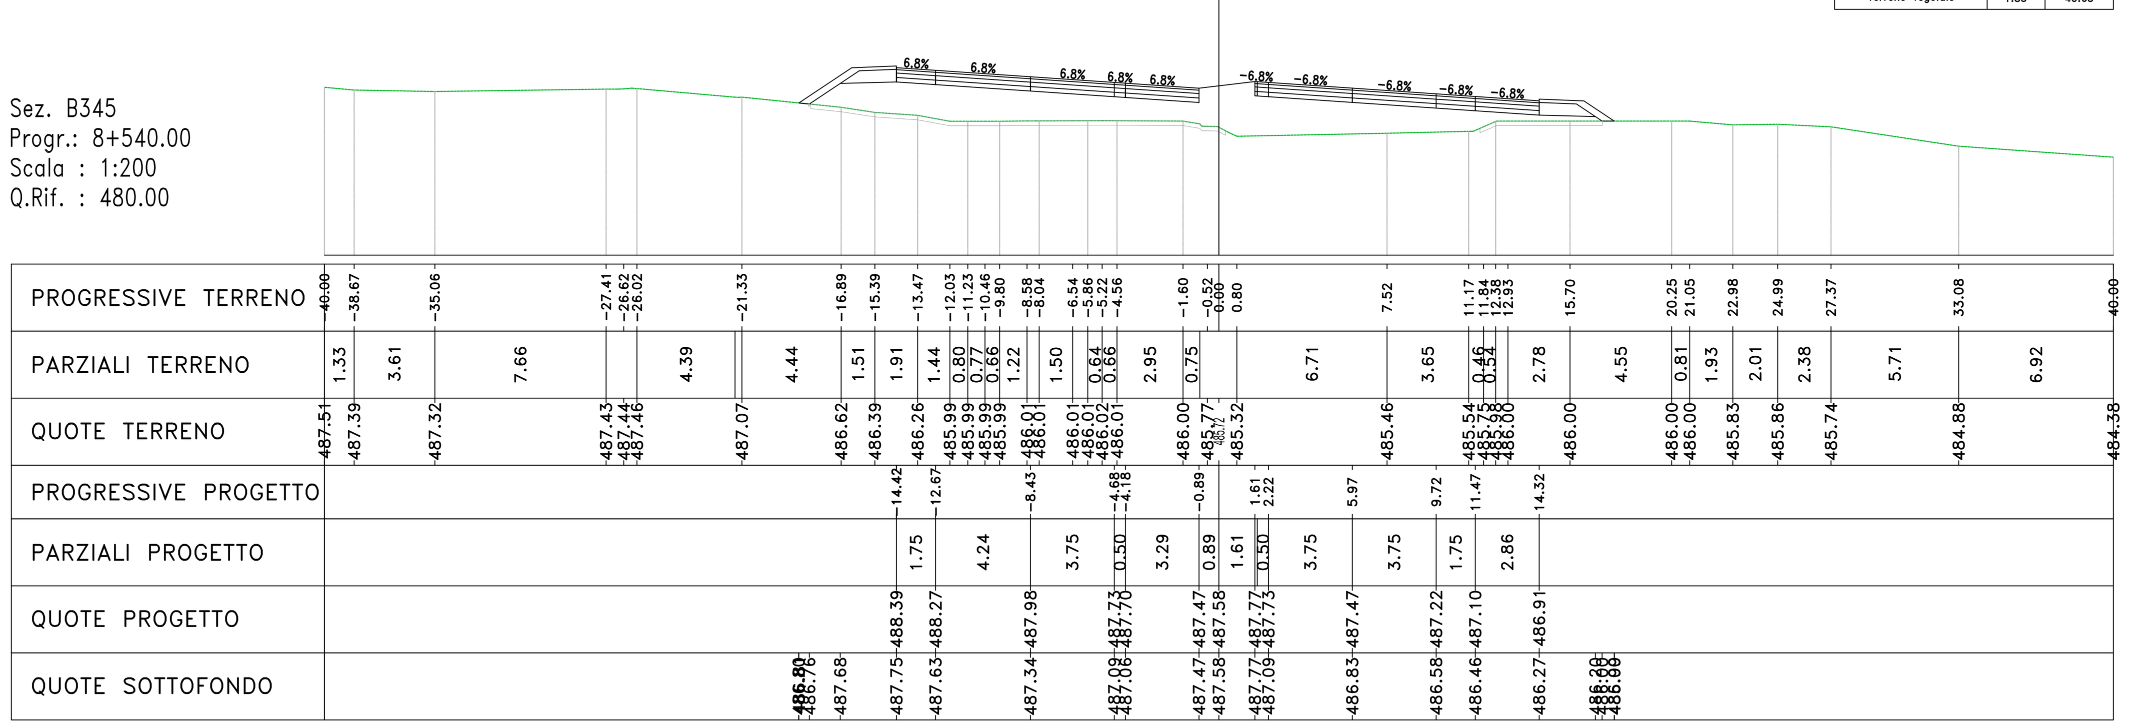

Materiali – Progr.8+620.00		
Materiale	Area (m²)	Vol. (m³)
Gradone	1.41	42.70
Rilevato	94.33	1283.67
Scavo	1.48	7.38
Scotico	5.70	55.90
Terreno vegetale	0.00	0.00

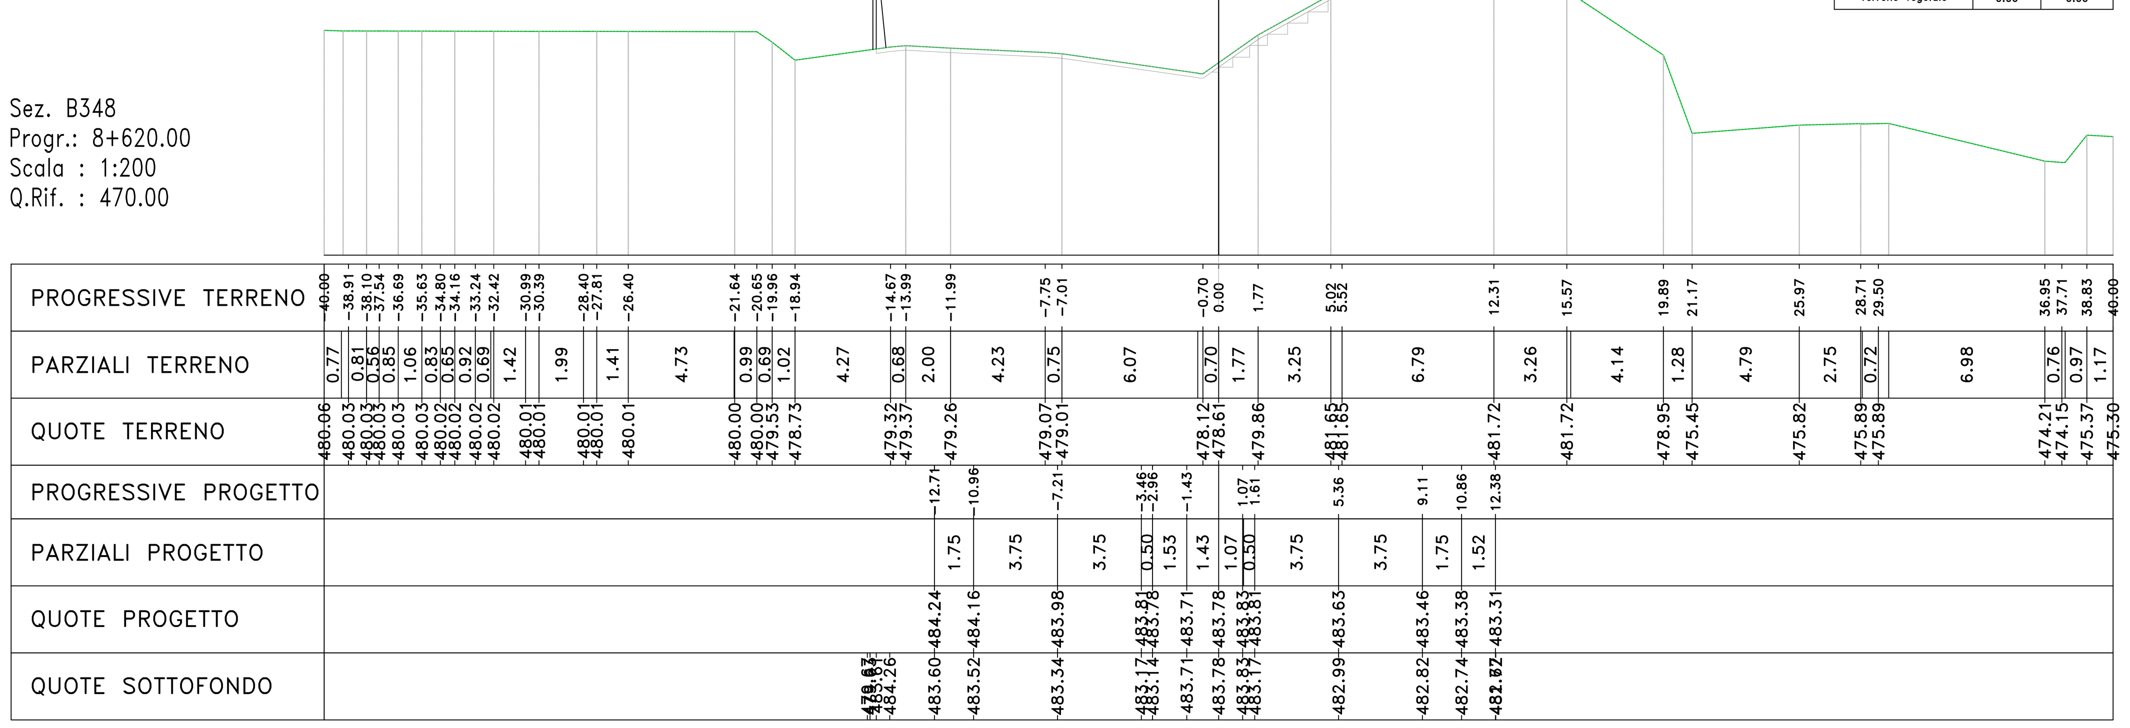

anas
GRUPPO FS ITALIANE

Direzione Progettazione e Realizzazione Lavori

S.S. 284 "Occidentale Etnea"

Ammodernamento del Tratto Adrano – Catania

1° lotto Adrano – Paternò

PROGETTO DEFINITIVO

COD. PA712

PROGETTAZIONE: ATI VIA - SERING - VDP - BRENG

PROGETTISTA E RESPONSABILE DELL'INTEGRAZIONE DELLE PRESTAZIONI SPECIALISTICHE:
Dott. Ing. Giovanni Piazza (Ord. Ing. Prov. Roma 27296)

RESPONSABILI D'AREA:
Responsabile Tracciato stradale: *Dott. Ing. Massimo Capasso (Ord. Ing. Prov. Roma 26031)*
Responsabile Strutture: *Dott. Ing. Giovanni Piazza (Ord. Ing. Prov. Roma 27296)*
Responsabile Idraulica, Geotecnica e Impianti: *Dott. Ing. Sergio Di Maio (Ord. Ing. Prov. Palermo 2872)*
Responsabile Ambiente: *Dott. Ing. Francesco Ventura (Ord. Ing. Prov. Roma 14660)*

GEOLOGO:
Dott. Geol. Enrico Curcuruto (Ord. Geo. Regione Sicilia 966)

COORDINATORE SICUREZZA IN FASE DI PROGETTAZIONE:
Dott. Ing. Sergio Di Maio (Ord. Ing. Prov. Palermo 2872)

RESPONSABILE SIA:
Dott. Ing. Francesco Ventura (Ord. Ing. Prov. Roma 14660)

VISTO: IL RESPONSABILE DEL PROCEDIMENTO:
Dott. Ing. Marilena Coppola

GRUPPO DI PROGETTAZIONE
MANDATARIA: VIA INGEGNERIA
MANDANTI: SERING INGEGNERIA, vdp, BRENG BRIDGE ENGINEERING

PROGETTO STRADALE
ASSE PRINCIPALE
Sezioni trasversali Tratto tipo B
TAV 44

CODICE PROGETTO (PROGETTO / LIV. PROG. / ANNO)	NOME FILE	REVISIONE	SCALA:
DPPA0712 D 20	PA712_P02PS00TRASZ24-53_A CODICE ELAB. P02PS00TRASZ44	A	1:200

REV.	DESCRIZIONE	DATA	REDATTO	VERIFICATO	APPROVATO
D					
C					
B					
A	EMISSIONE	NOV 2020	M.TOSI	M.CAPASSO	G.PIAZZA