




Sez. B357
 Progr.: 8+800.00
 Scala : 1:200
 Q.Rif. : 460.00

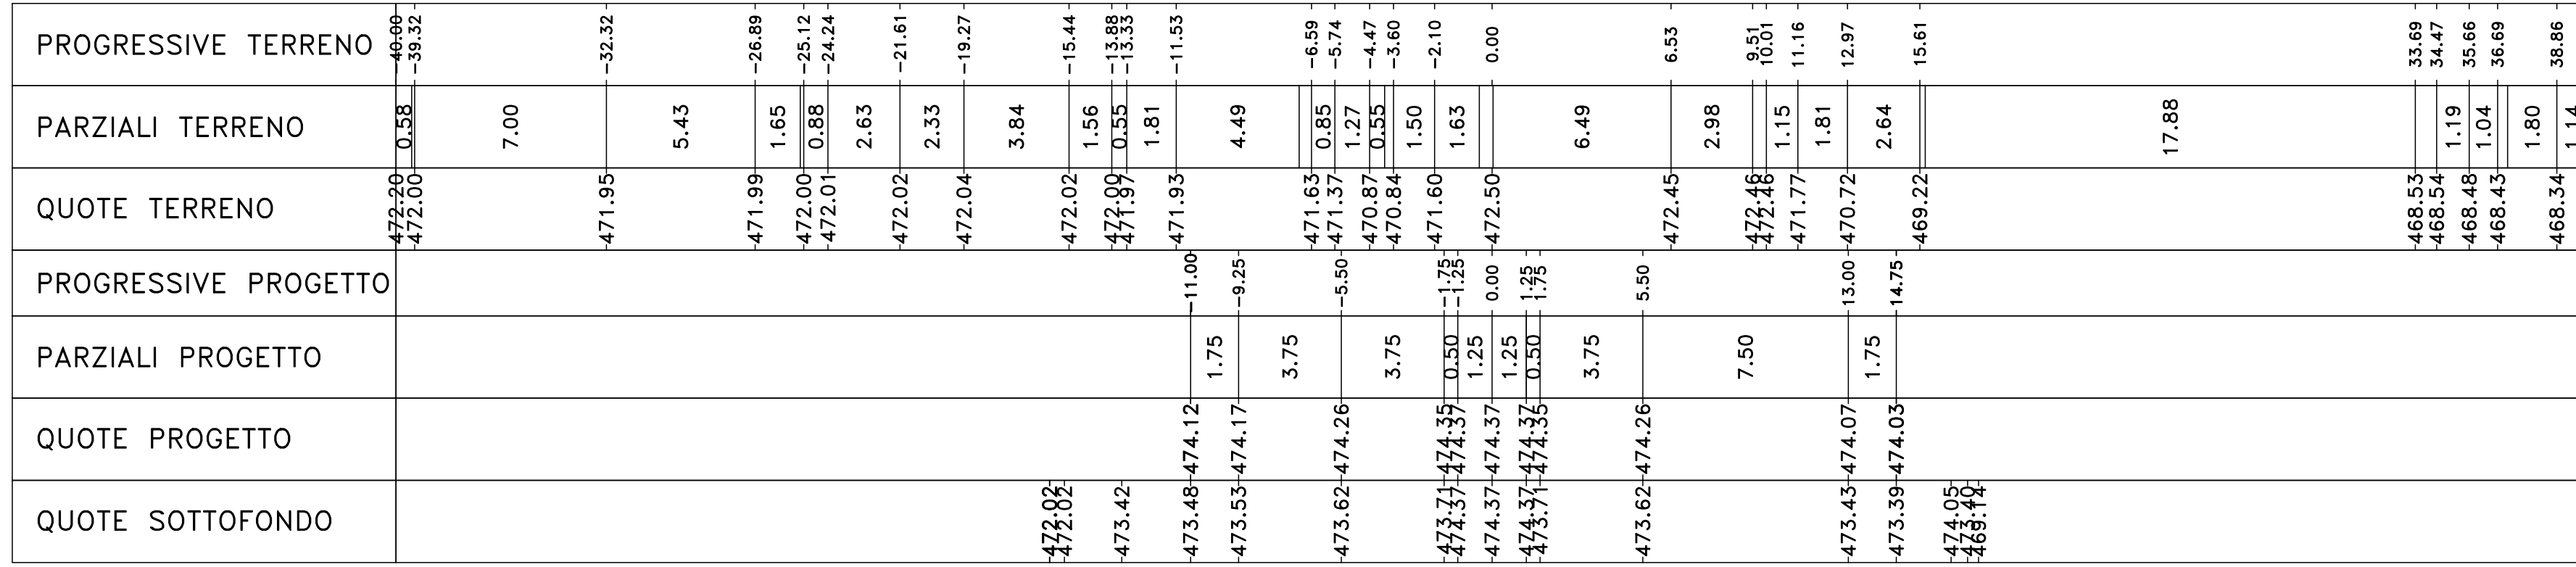


Sez. B358
 Progr.: 8+820.00
 Scala : 1:200
 Q.Rif. : 460.00

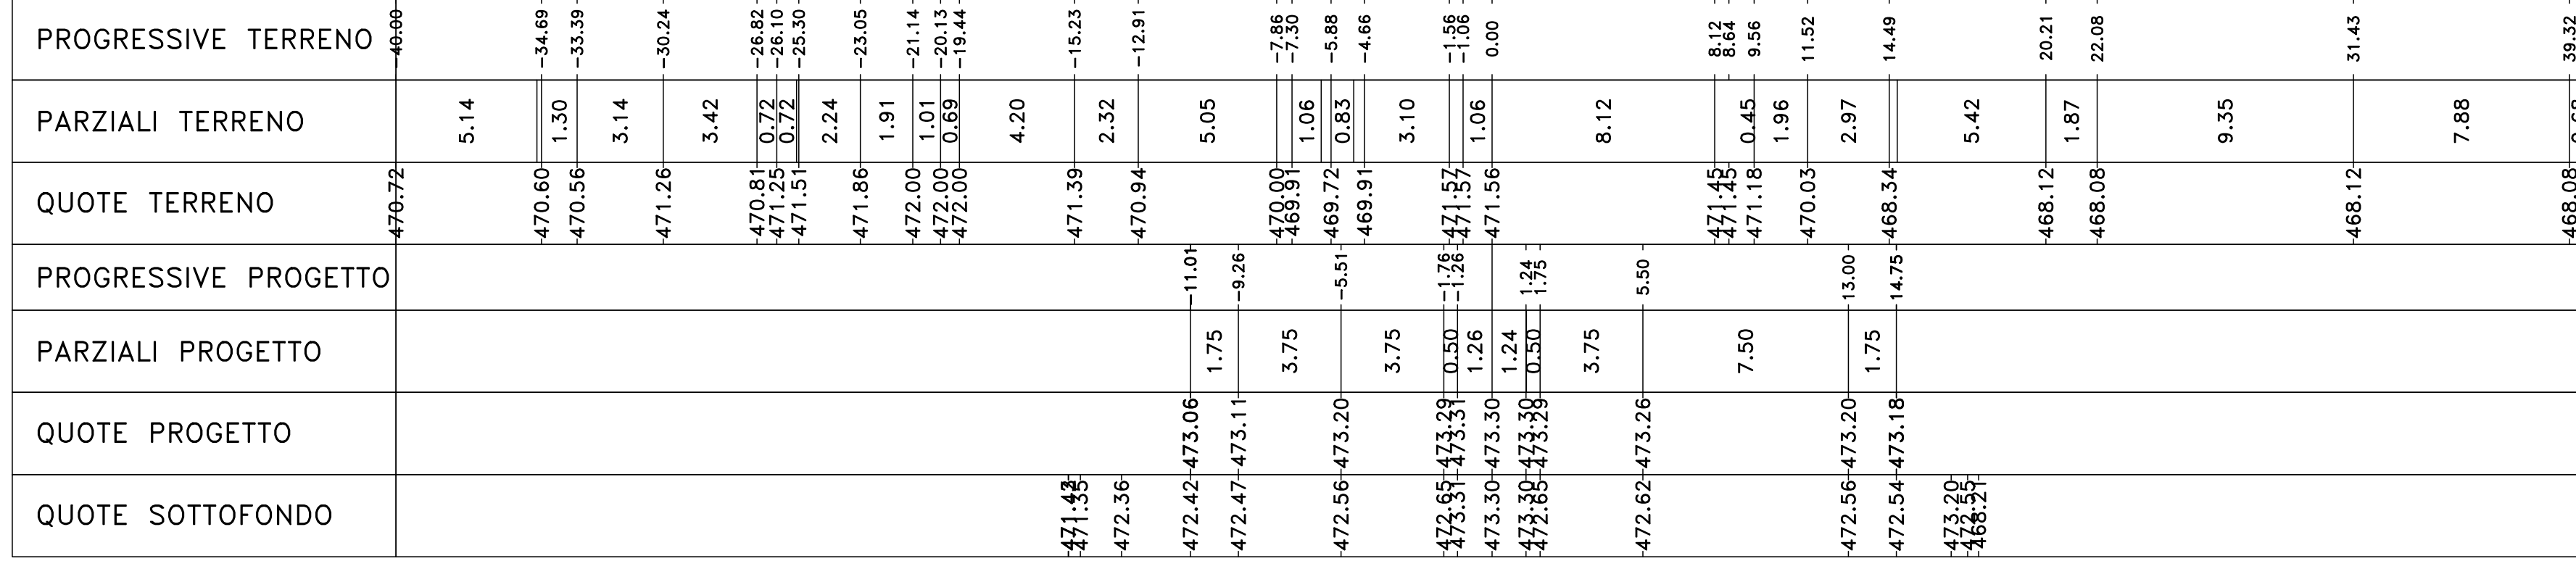


Sez. B359
 Progr.: 8+840.00
 Scala : 1:200
 Q.Rif. : 460.00

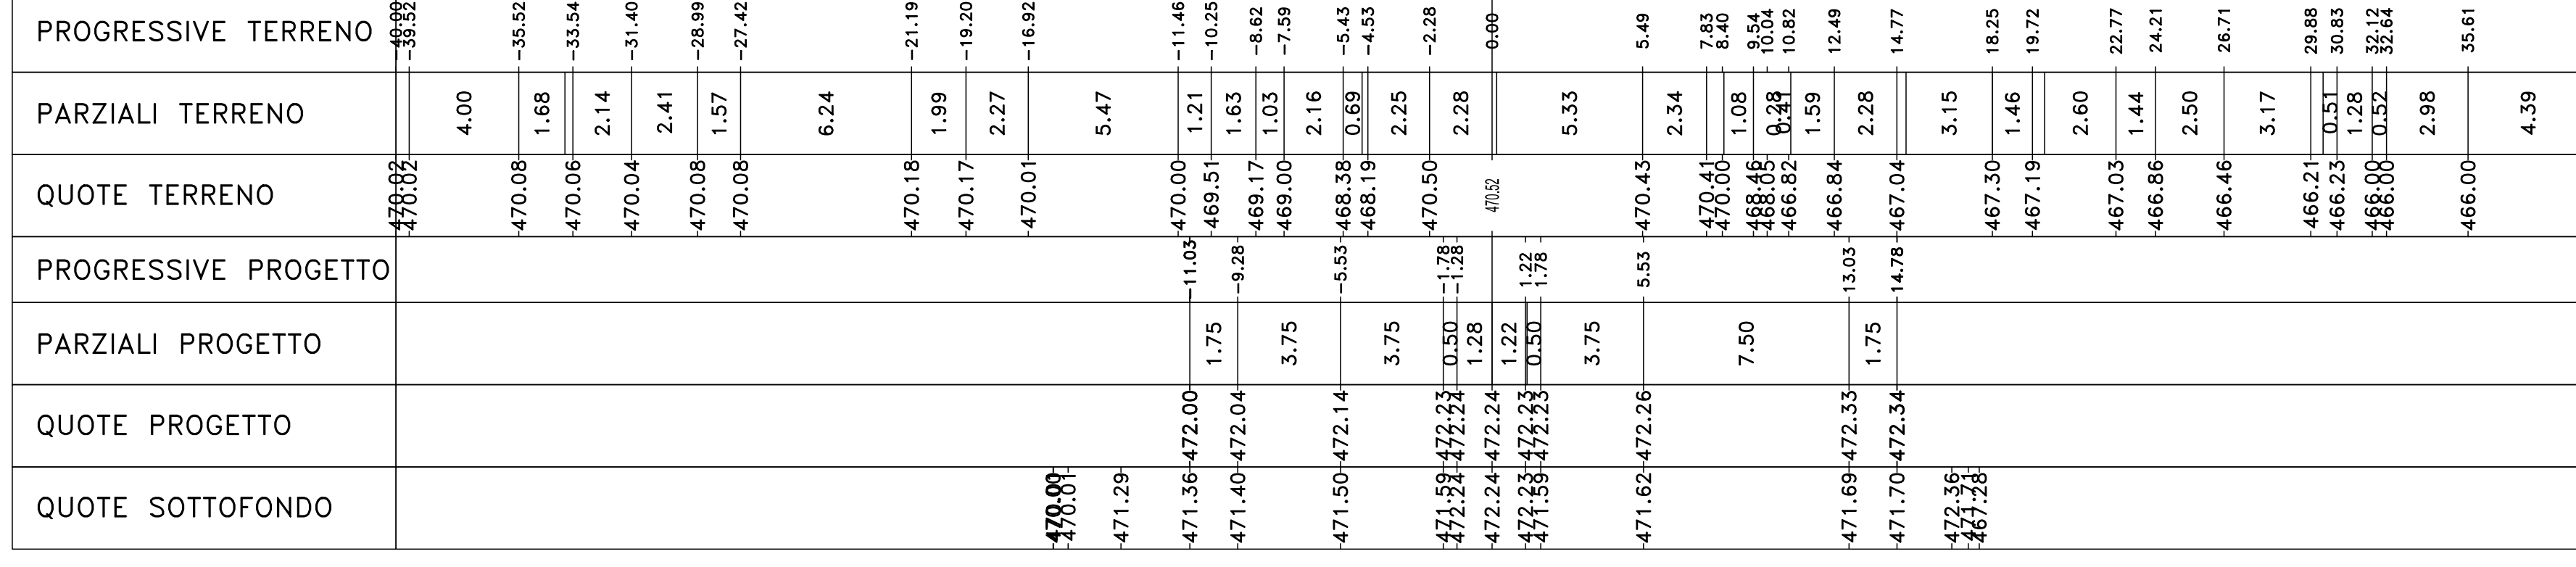


Sez. B360
 Progr.: 8+860.00
 Scala : 1:200
 Q.Rif. : 460.00

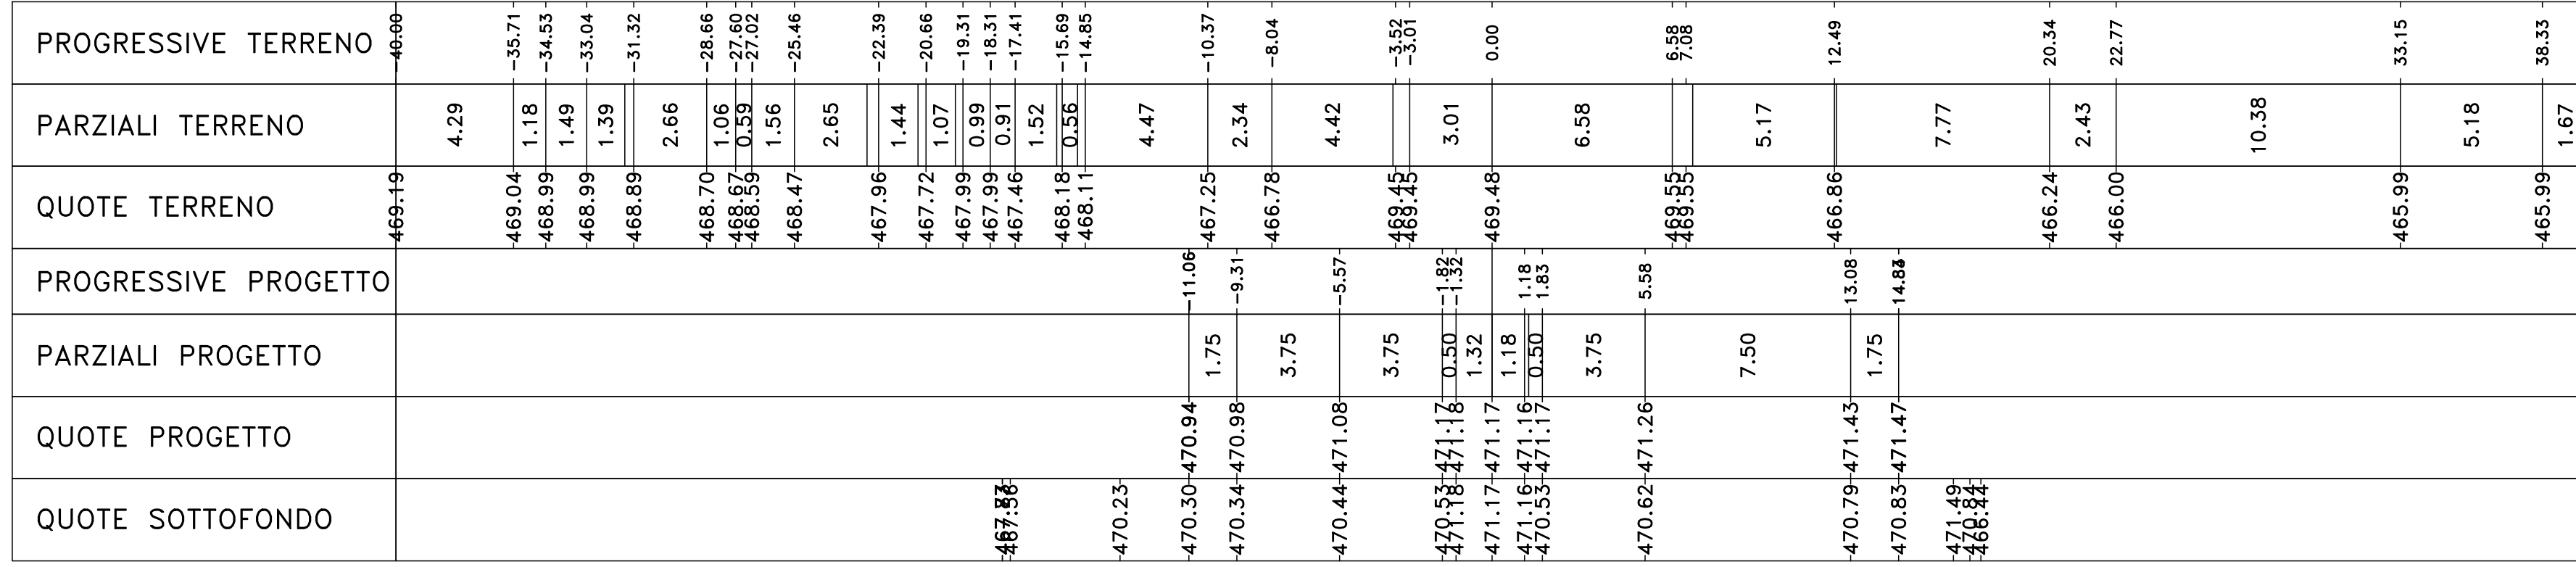


Sez. B361
 Progr.: 8+800.00
 Scala : 1:200
 Q.Rif. : 460.00

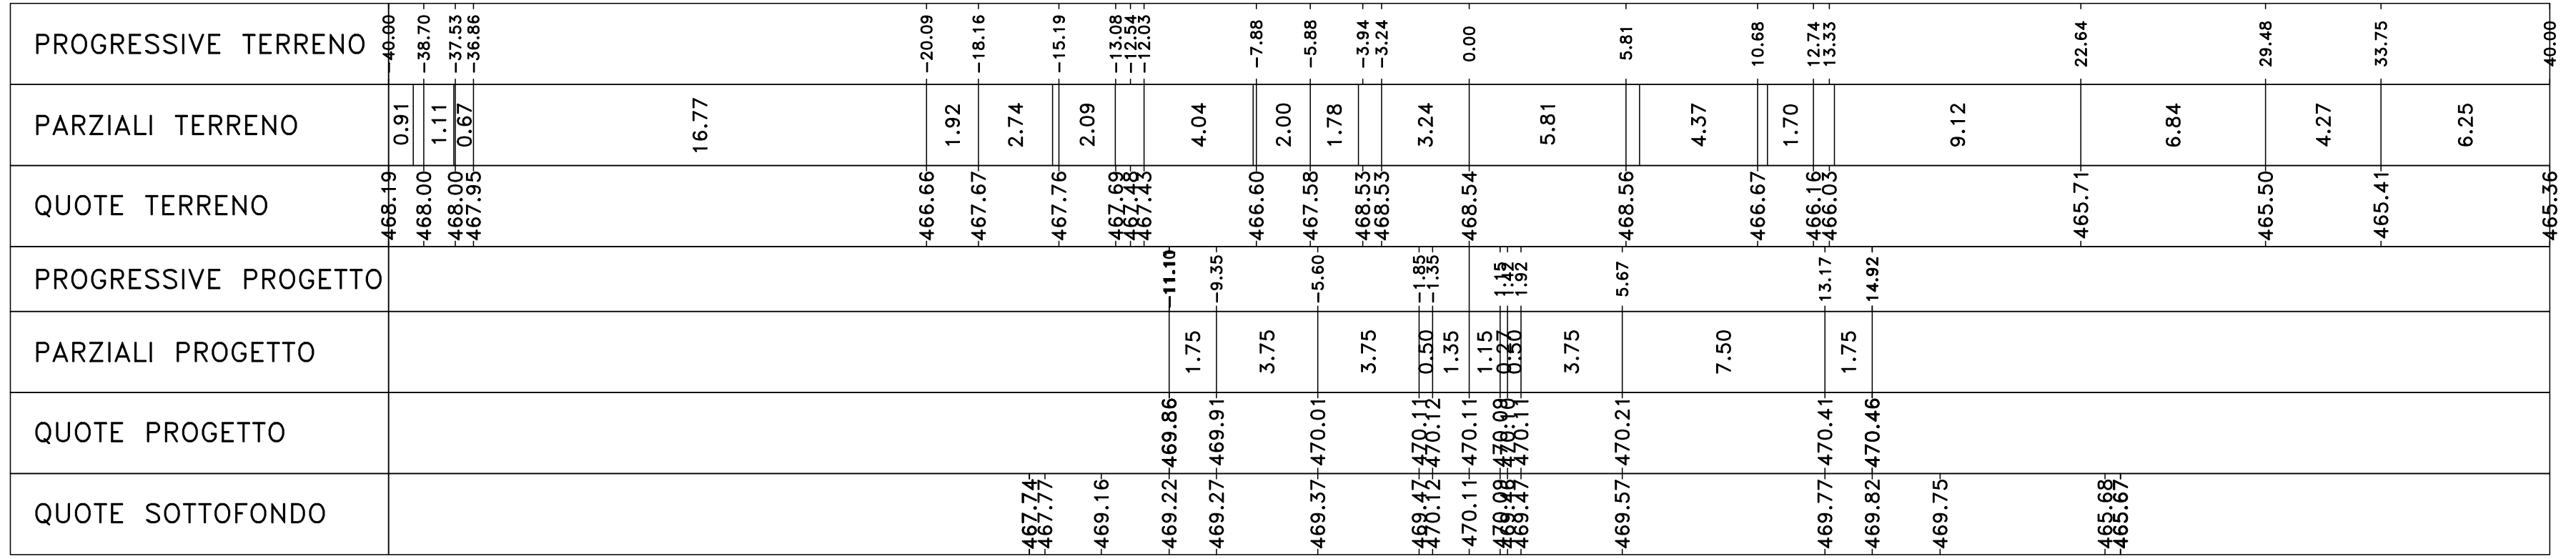


Sez. B362
 Progr.: 8+900.00
 Scala : 1:200
 Q.Rif. : 460.00

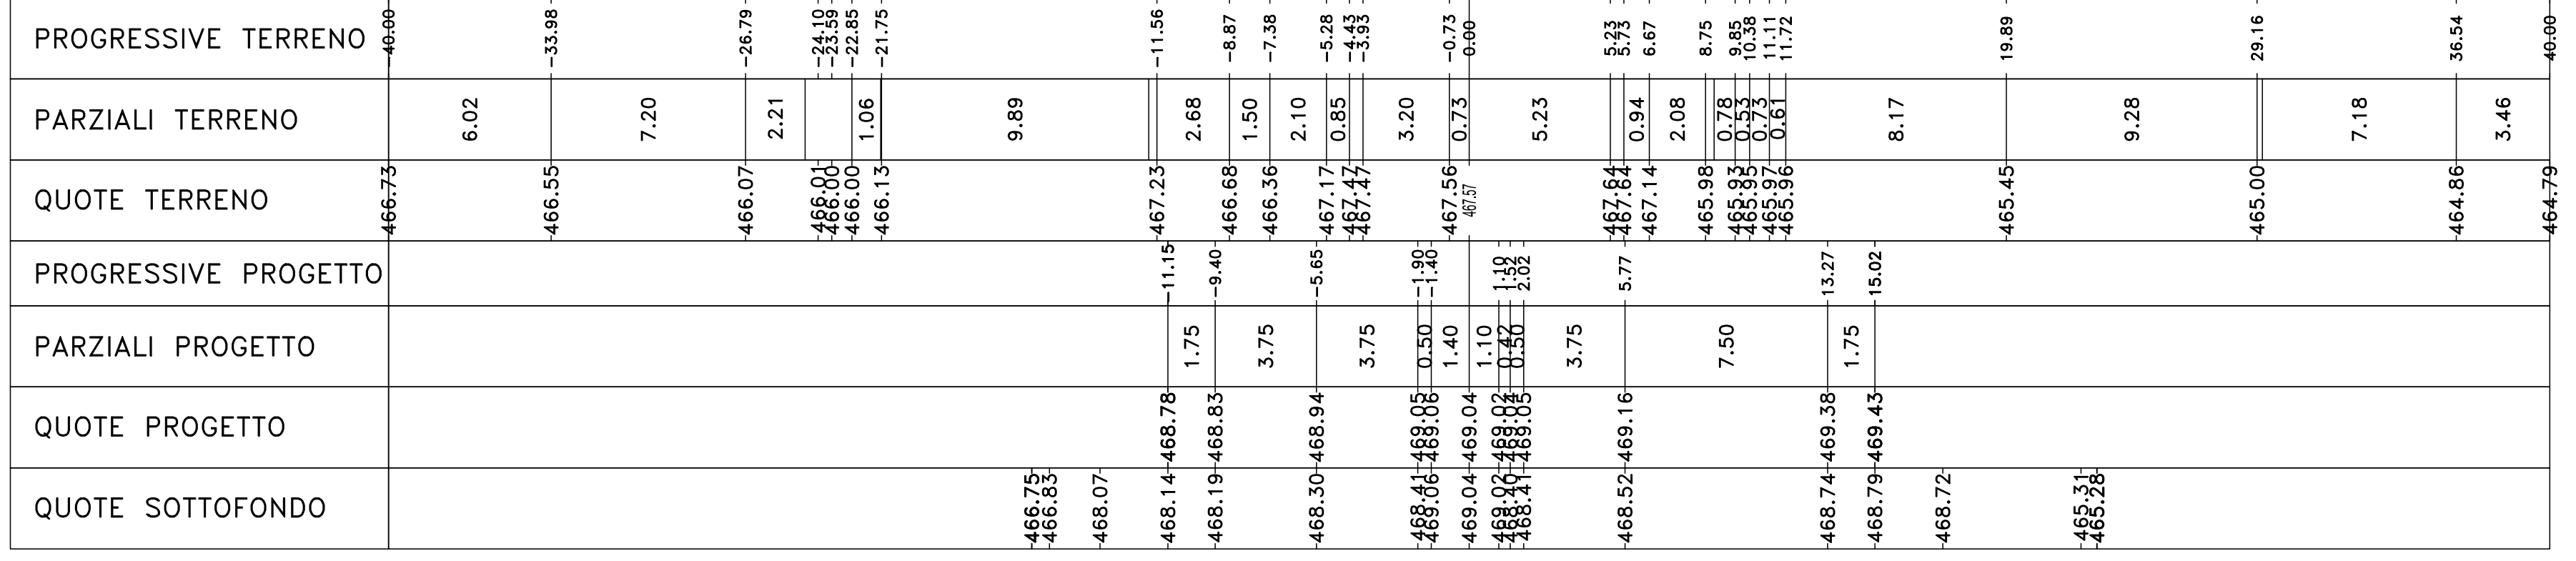

Sez. B363
 Progr.: 8+920.00
 Scala : 1:200
 Q.Rif. : 460.00

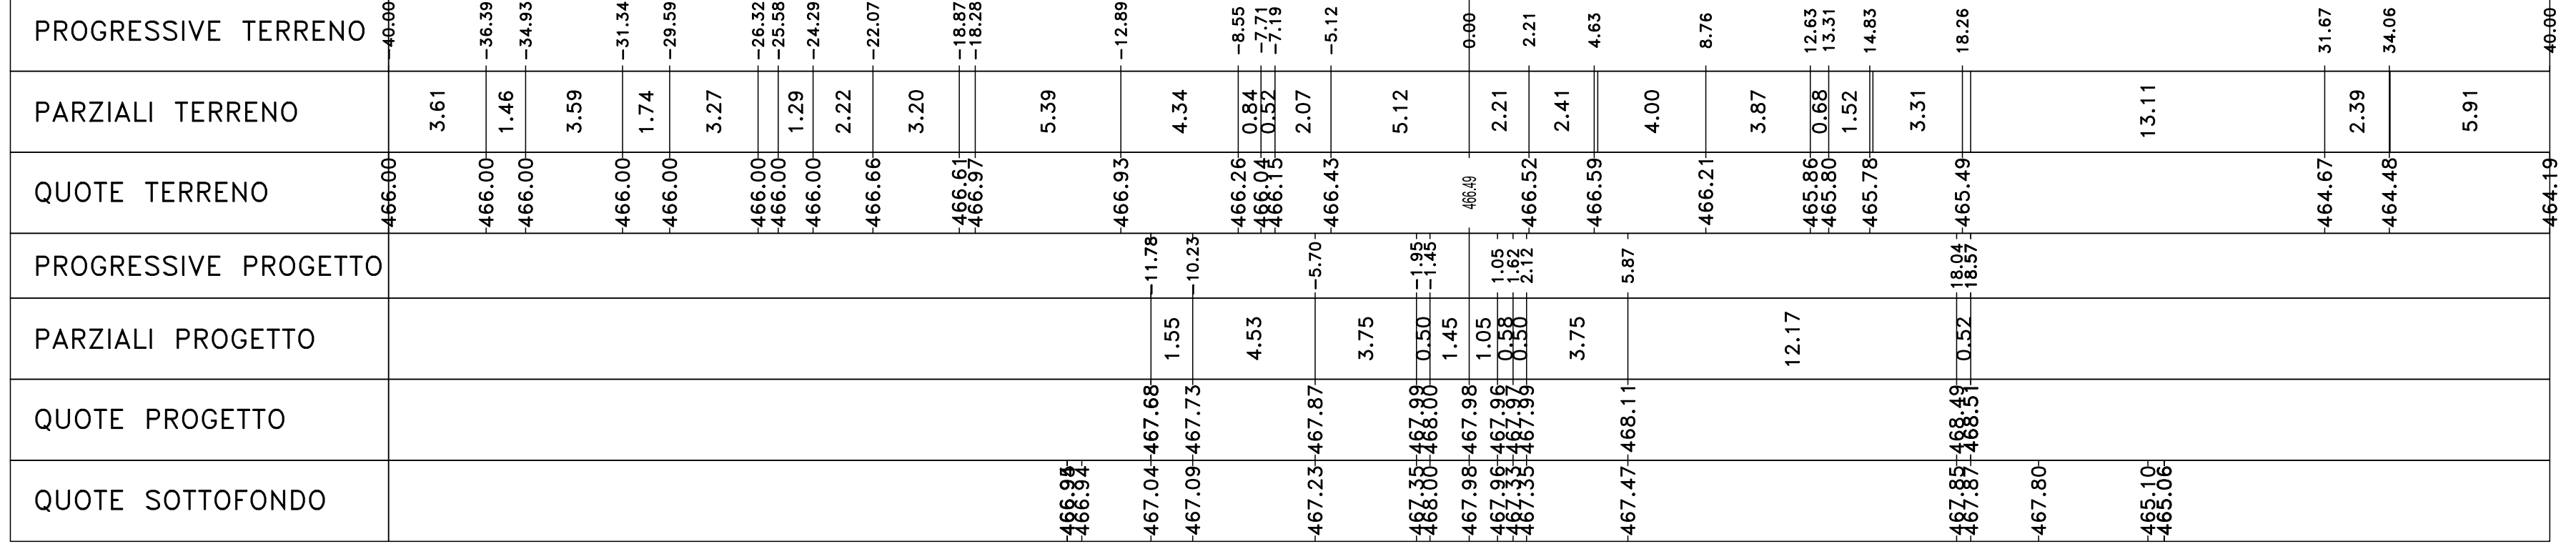

Sez. B364
 Progr.: 8+940.00
 Scala : 1:200
 Q.Rif. : 460.00

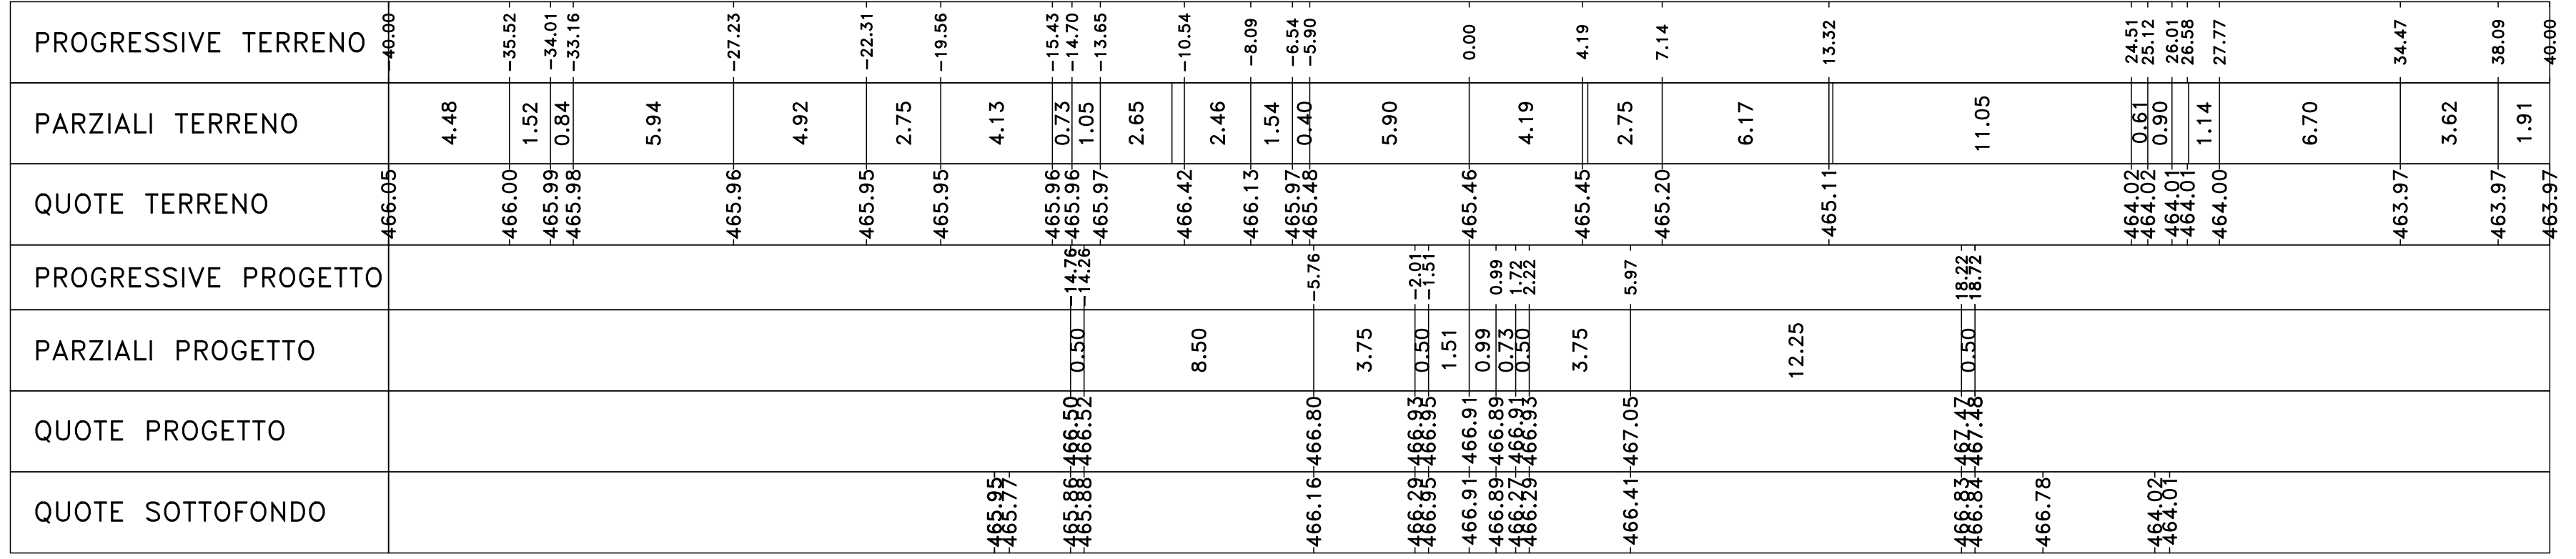

Direzione Progettazione e Realizzazione Lavori

S.S. 284 "Occidentale Etna"

Ammodernamento del Tratto Adrano - Catania

1° lotto Adrano - Paternò

PROGETTO DEFINITIVO

COD. PA712

PROGETTAZIONE: **ATI VIA - SERING - VDP - BRENDA**

PROGETTO E RESPONSABILE DELL'INTEGRAZIONE DELLE PREVISIONI DI PROGETTAZIONE SPECIALISTICHE:
 RESPONSABILI D'OPERA:
 RESPONSABILI D'AREA:
 RESPONSABILI STRUTTURALE: Dott. Ing. Massimo Caputo
 RESPONSABILI STRUTTURALE (SOSI): Ing. Massimo Caputo
 RESPONSABILI STRUTTURALE (SOSI): Ing. Sergio Di Majo
 RESPONSABILI STRUTTURALE (SOSI): Ing. Francesco Venturo
 RESPONSABILI STRUTTURALE (SOSI): Ing. Francesco Venturo
 RESPONSABILI STRUTTURALE (SOSI): Ing. Francesco Venturo

GEOLOGO:
 Dott. Ingeg. Enrico Ciavarella (Ord. Min. Regione Siciliana 208)
 COORDINATORE SICUREZZA IN FASE DI PROGETTAZIONE:
 Dott. Ing. Sergio Di Majo (Ord. Min. Palermo 28/2)
 RESPONSABILE SIA:
 Dott. Ing. Massimo Caputo (Ord. Min. Prov. Catania 146/03)
 VISTO: IL RESPONSABILE DEL PROCEDIMENTO:
 Dott. Ing. Mariano Caputo

PROGETTO STRADALE
 ASSE PRINCIPALE
 Sezioni trasversali Tratto tipo B
 TAV 46

CODICE PROGETTO: DIPA07120 D 20
 NOME FILE: PA712_P02P500TRAS24-53_A
 REVISIONE: A
 SCALA: 1:200

REV. DESCRIZIONE DATA REDATTO VERIFICATO APPROVATO

