Sez. B471
Progr.: 11+080.00
Scala : 1:200
Q.Rif. : 375.00

Materiali – Progr.11+080.00

Materiale	Area (m²)	Vol. (m³)
Gradoni	0.00	0.00
Rilevato	0.00	0.00
Scavo	52.45	892.79
Scotico	3.94	68.61
Terreno vegetale	0.00	0.00

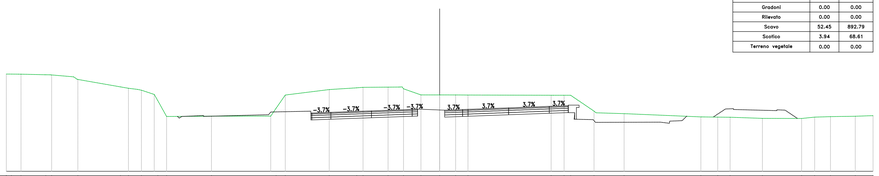

| | | |