



Sez. B518  
 Progr.: 12+020.00  
 Scala : 1:200  
 Q.Rif. : 350.00

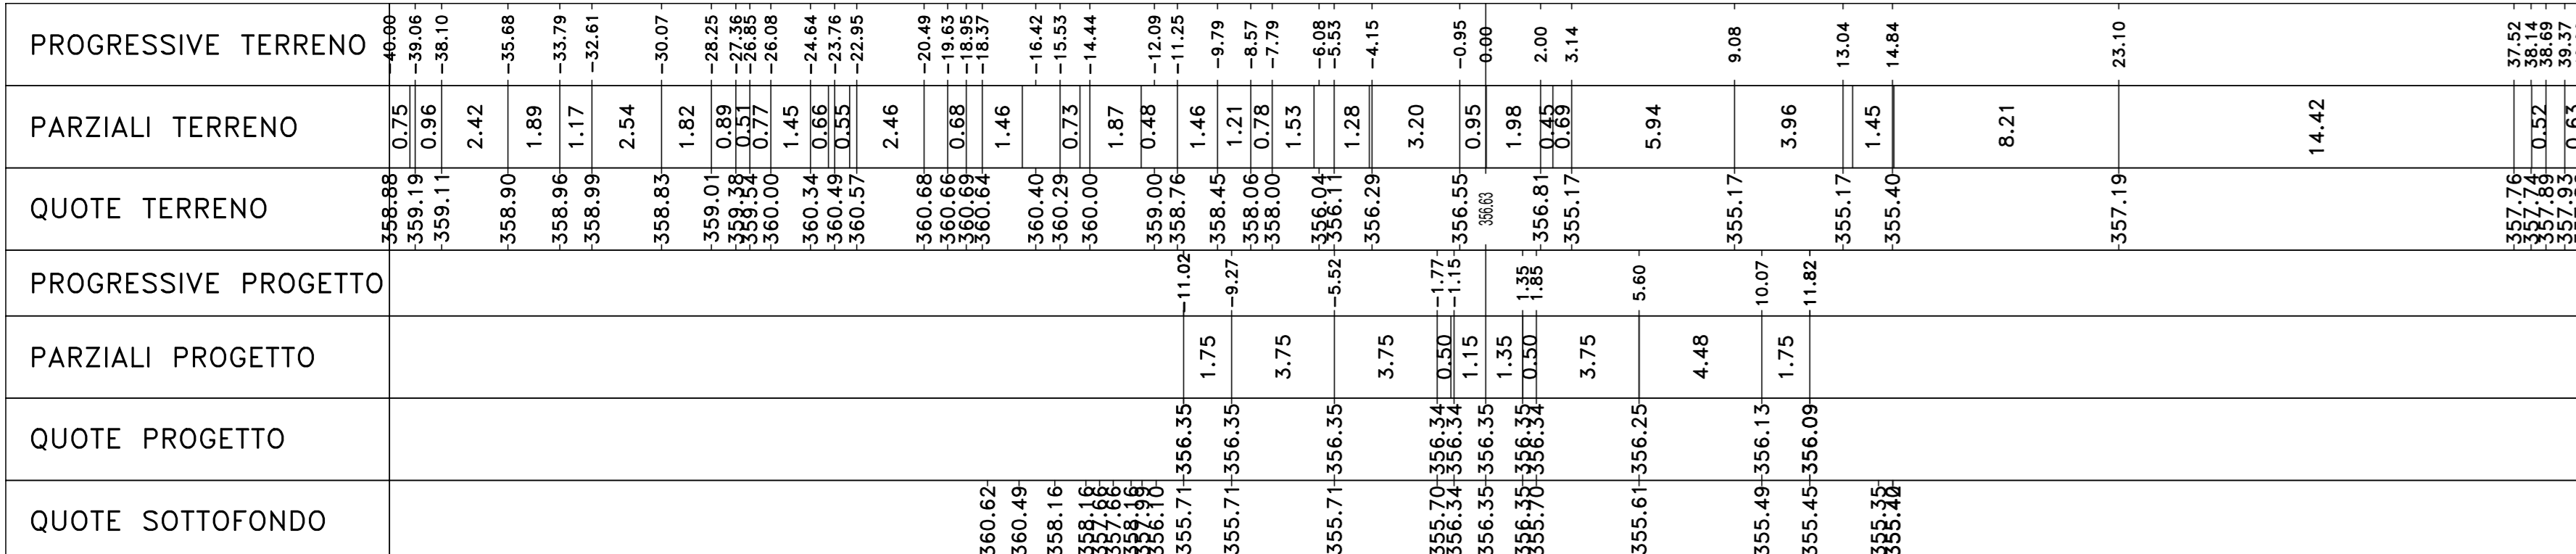


Materiali - Progr.12+020.00		
Materiali	Sp. (cm)	Vol. (m³)
Gradioli	0.87	6.87
Rifinito	2.83	22.83
Scavo	26.84	216.84
Scollato	0.48	3.84
Terrano vegetale	0.81	6.12

Sez. B522  
 Progr.: 12+100.00  
 Scala : 1:200  
 Q.Rif. : 350.00

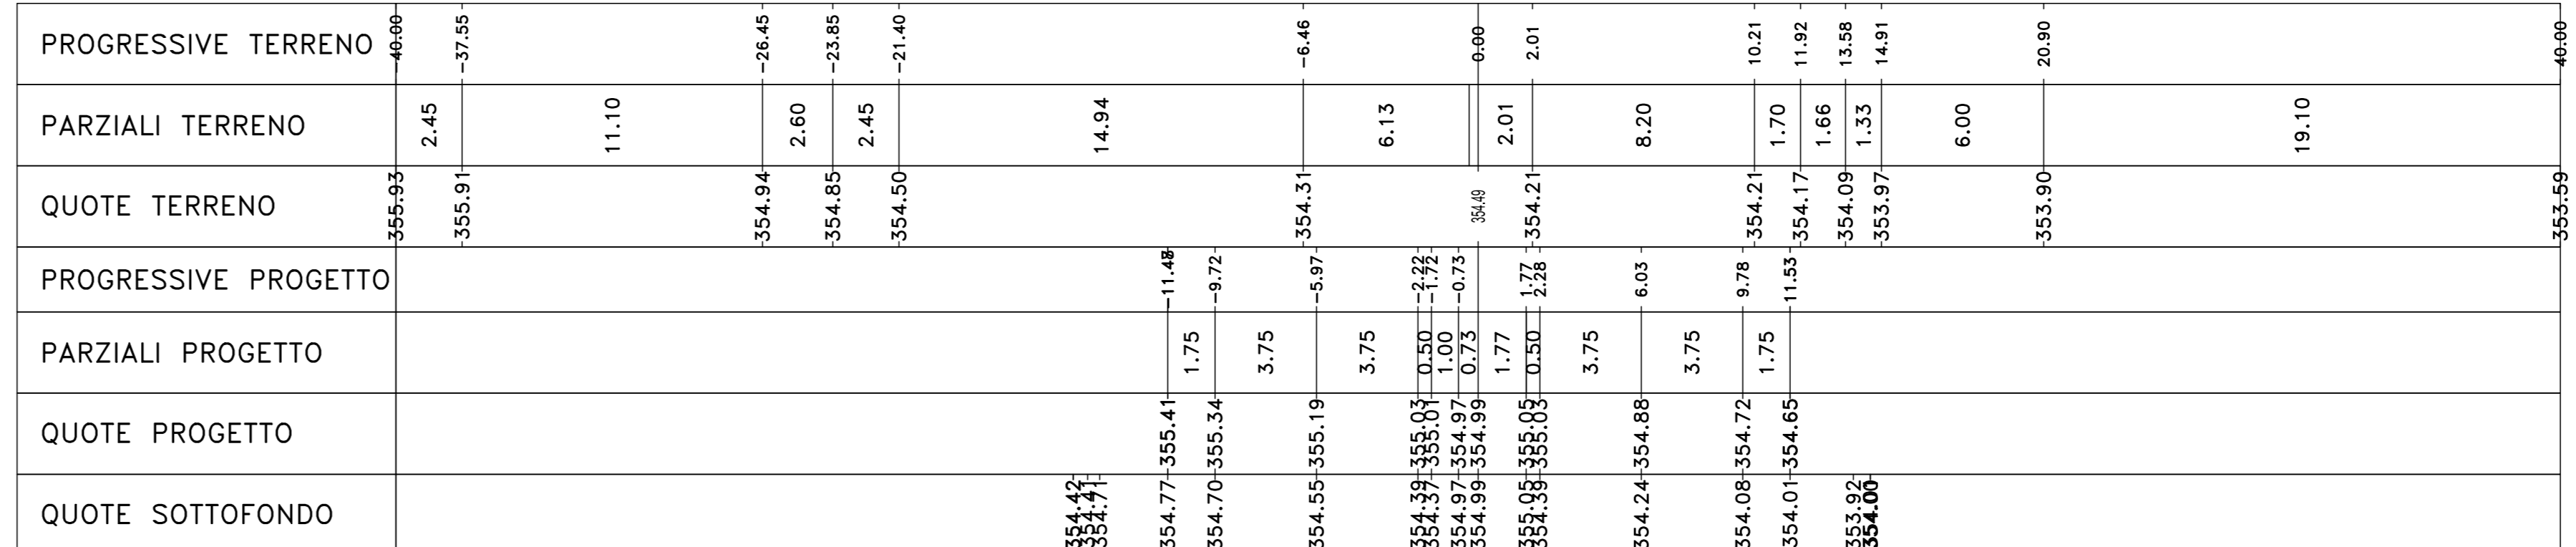


Materiali - Progr.12+100.00		
Materiali	Sp. (cm)	Vol. (m³)
Gradioli	0.80	0.80
Rifinito	0.80	0.80
Scavo	1.06	10.64
Scollato	3.50	35.00
Terrano vegetale	1.34	13.46

Sez. B519  
 Progr.: 12+040.00  
 Scala : 1:200  
 Q.Rif. : 350.00

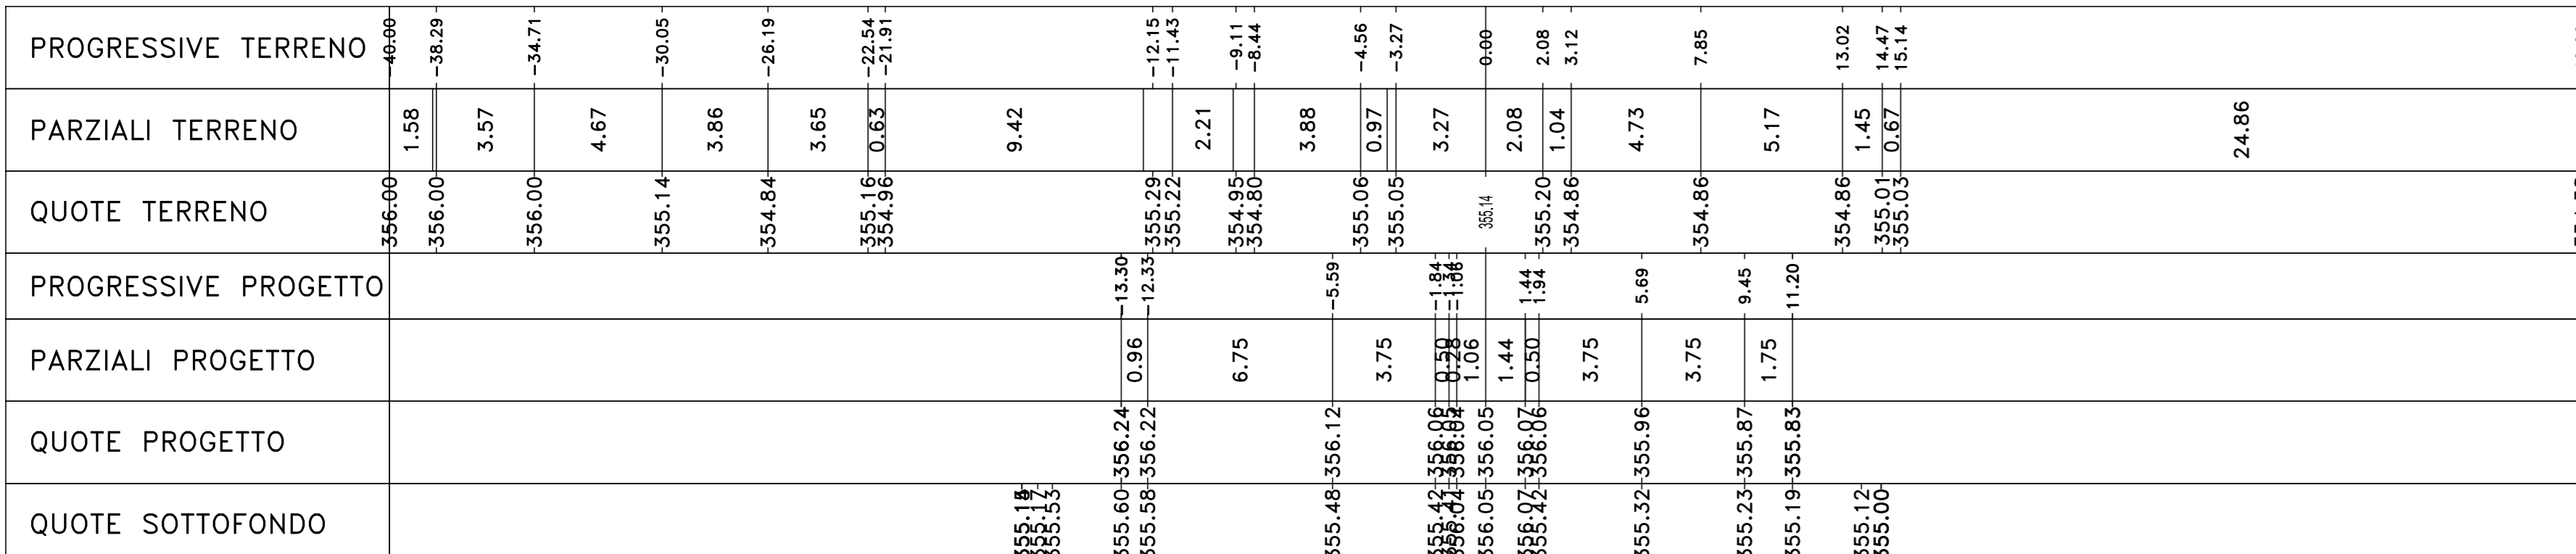


Materiali - Progr.12+040.00		
Materiali	Sp. (cm)	Vol. (m³)
Gradioli	0.00	0.00
Rifinito	0.00	0.00
Scavo	0.00	0.00
Scollato	4.15	41.53
Terrano vegetale	1.51	15.11

Sez. B523  
 Progr.: 12+120.00  
 Scala : 1:200  
 Q.Rif. : 350.00

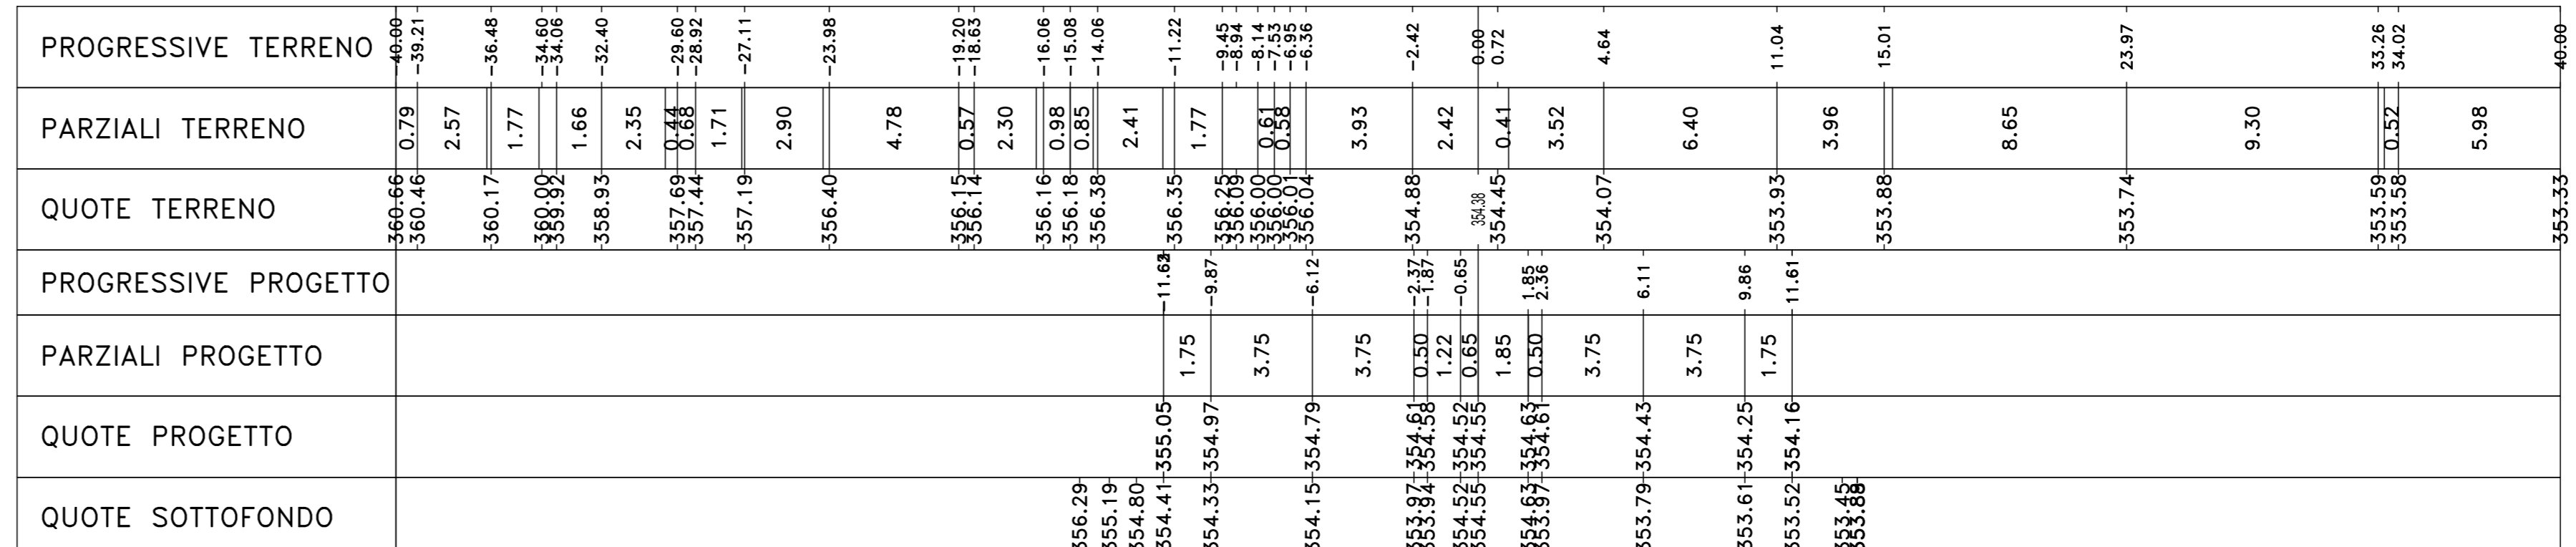


Materiali - Progr.12+120.00		
Materiali	Sp. (cm)	Vol. (m³)
Gradioli	0.00	0.00
Rifinito	0.00	0.00
Scavo	23.52	235.20
Scollato	0.41	4.14
Terrano vegetale	0.38	3.78

Sez. B520  
 Progr.: 12+060.00  
 Scala : 1:200  
 Q.Rif. : 350.00

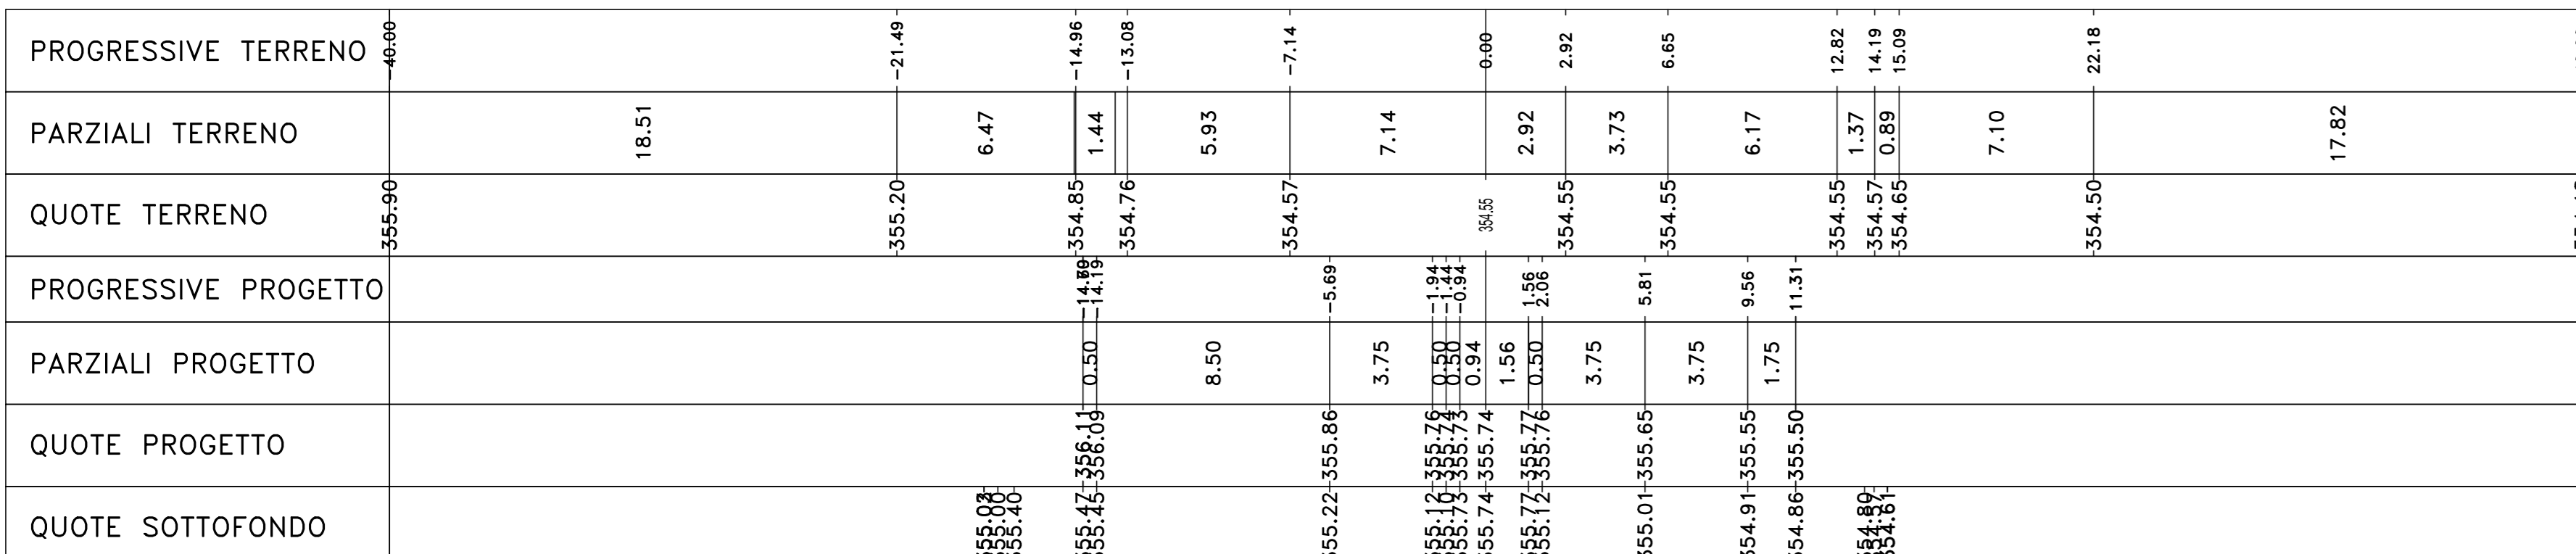


Materiali - Progr.12+060.00		
Materiali	Sp. (cm)	Vol. (m³)
Gradioli	0.00	0.00
Rifinito	0.00	0.00
Scavo	0.00	0.00
Scollato	4.23	42.33
Terrano vegetale	1.35	13.50

Sez. B524  
 Progr.: 12+140.00  
 Scala : 1:200  
 Q.Rif. : 350.00

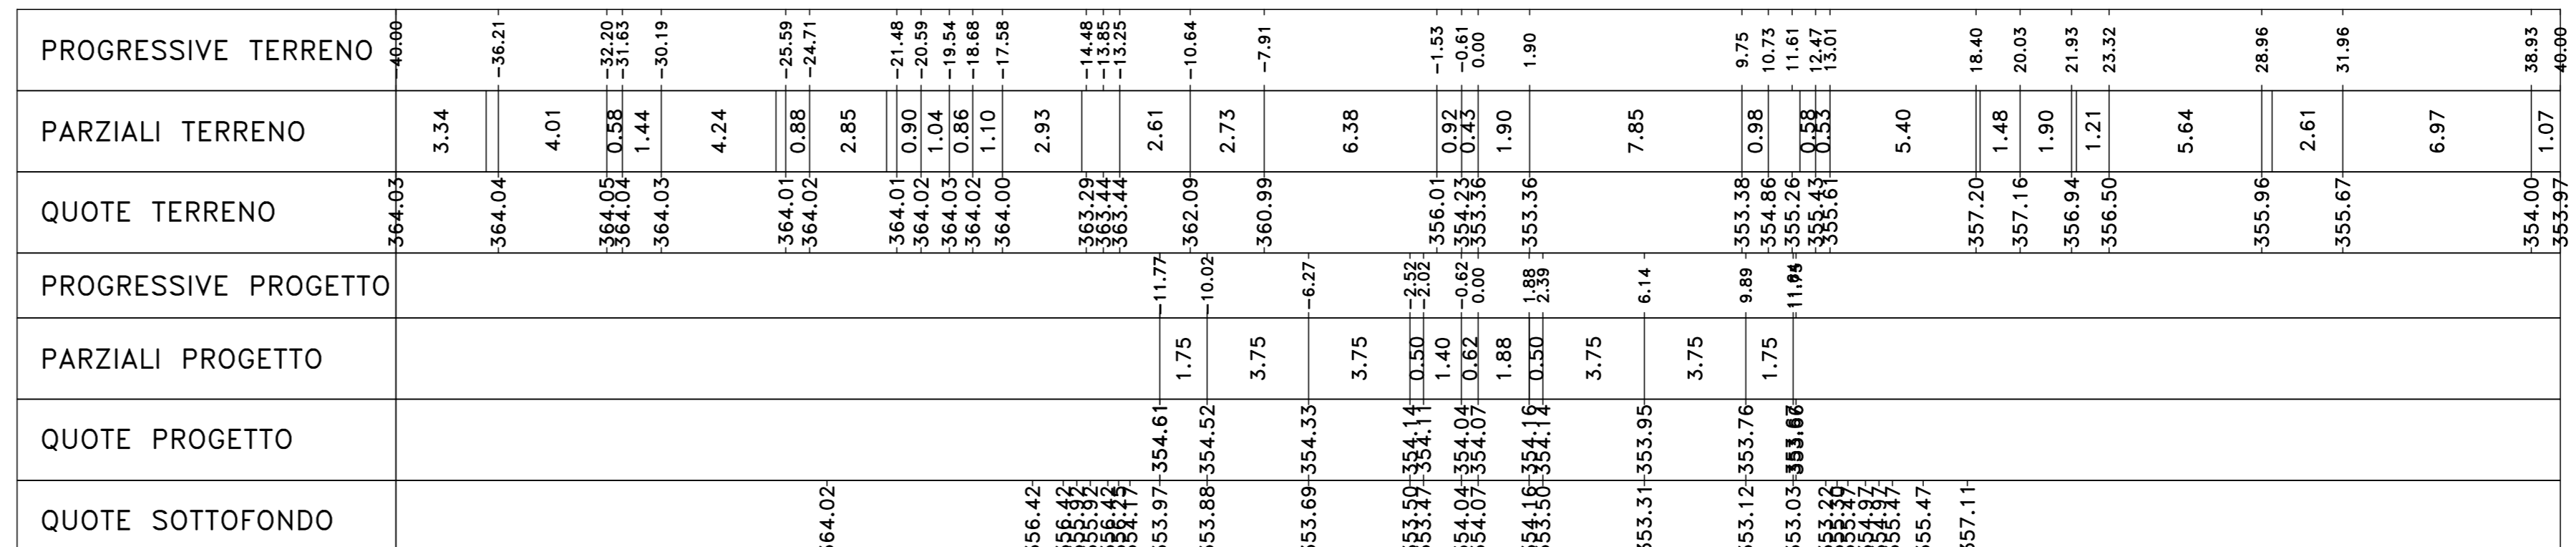


Materiali - Progr.12+140.00		
Materiali	Sp. (cm)	Vol. (m³)
Gradioli	0.00	0.00
Rifinito	0.00	0.00
Scavo	138.43	1384.30
Scollato	0.86	8.61
Terrano vegetale	0.00	0.00

Sez. B521  
 Progr.: 12+080.00  
 Scala : 1:200  
 Q.Rif. : 350.00

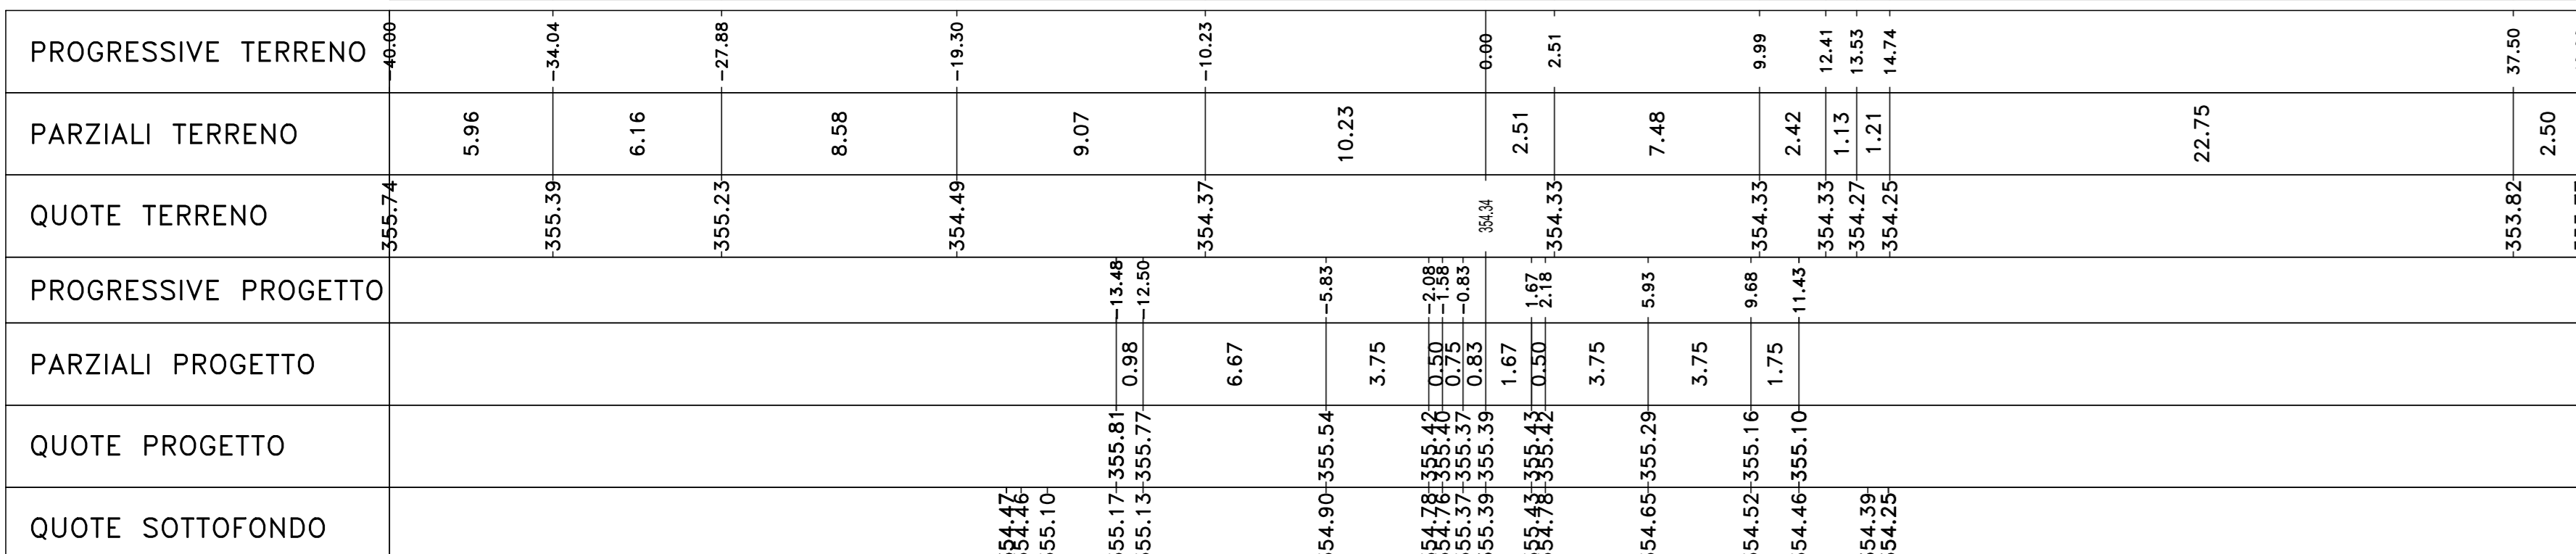

Materiali - Progr.12+080.00		
Materiali	Sp. (cm)	Vol. (m³)
Gradioli	0.00	0.00
Rifinito	15.32	153.20
Scavo	0.00	0.00
Scollato	4.24	42.37
Terrano vegetale	1.45	14.50

Sez. B525  
 Progr.: 12+160.00  
 Scala : 1:200  
 Q.Rif. : 350.00

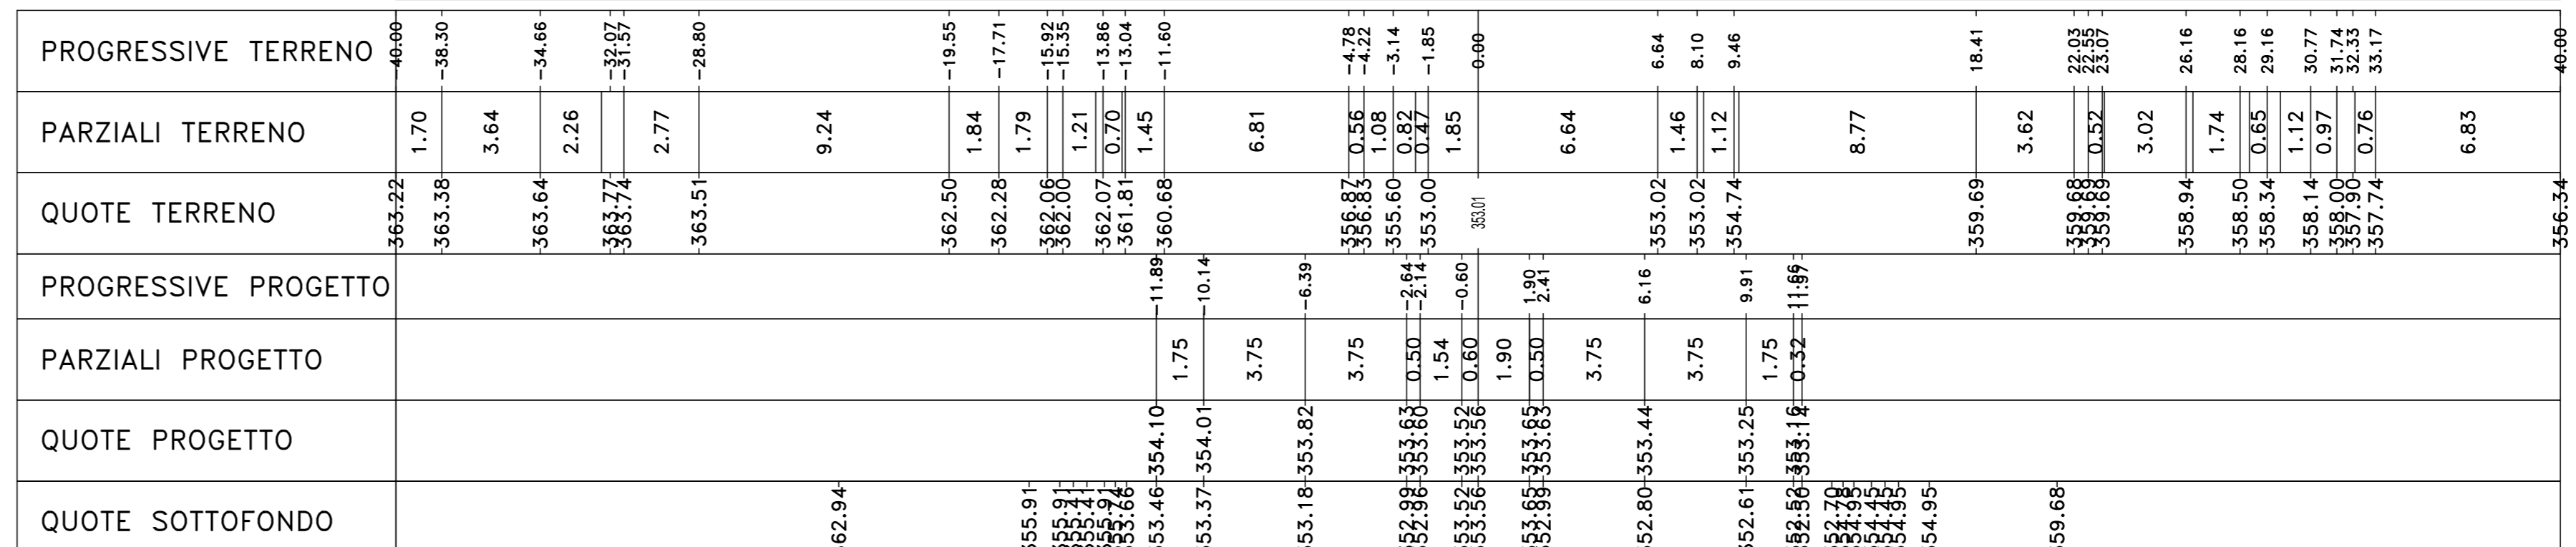

Materiali - Progr.12+160.00		
Materiali	Sp. (cm)	Vol. (m³)
Gradioli	0.00	0.00
Rifinito	0.00	0.00
Scavo	136.54	1365.40
Scollato	0.23	2.30
Terrano vegetale	0.00	0.00

**sanas**  
 GRUPPO FS ITALIANE

**Direzione Progettazione e Realizzazione Lavori**

**S.S. 284 "Occidentale Etna"**  
 Ammodernamento del Tratto Adrano - Catania  
 1° lotto Adrano - Paternò

**PROGETTO DEFINITIVO** COD. PA712

**PROGETTAZIONE:** **ATI VIA - SERING - VDP - BREND**

**PROGETTA E RESPONSABILE DELL'INTEGRAZIONE DELLE PROSPETTIVE E DEL PIANO DI PROTEZIONE SISMICA:**  
 Dott. Ing. Giovanni Pizzol (Ord. Ing. Prov. Roma 27296)

**RESPONSABILI D'AREA:**  
 Responsabile Tracciato stradale: Dott. Ing. Massimo Capasso (Ord. Ing. Prov. Roma 27296)  
 Responsabile Strada: Dott. Ing. Giovanni Pizzol (Ord. Ing. Prov. Roma 27296)  
 Responsabile Esecuzione, Gestione e Impanti: Dott. Ing. Sergio Di Mola (Ord. Ing. Prov. Roma 2827)  
 Responsabile Realizzazione: Dott. Ing. Francesco Venturo (Ord. Ing. Prov. Roma 14868)

**GEOL.:**  
 Dott. Ingegnere Giancarlo (Ord. Ing. Prov. Roma 2881)

**COORDINATORE SICUREZZA IN FASE DI PROGETTAZIONE:**  
 Dott. Ing. Sergio Di Mola (Ord. Ing. Prov. Palermo 2812)

**RESPONSABILE SIA:**  
 Dott. Ingegnere Giancarlo (Ord. Ing. Prov. Roma 14868)

**VISTO: IL RESPONSABILE DEL PROCEDIMENTO:**  
 Dott. Ing. Mariano Capasso

**PROGETTO STRADALE ASSE PRINCIPALE**  
 Sezioni trasversali Tratto tipo B  
 TAV 66

CODICE PROGETTO	PA712_P02PS00TRAS254-79_A	REVISIONE	SCALA:
PRODOTTO	DPPA0712	ELAB.	1:200
PRODOTTO	NOV. 2010	REDAZIONE	VERIFICATO
PRODOTTO	NOV. 2010	REDAZIONE	VERIFICATO
PRODOTTO	NOV. 2010	REDAZIONE	VERIFICATO