



Materiali - Progr.12+340.00	
Materiali	(%)
Gravio	0.00
Matte	0.00
Sassi	12.34
Scorie	0.00
Terrano vegetale	0.88

Materiali - Progr.12+420.00	
Materiali	(%)
Gravio	0.91
Matte	0.11
Sassi	4.50
Scorie	4.15
Terrano vegetale	1.68

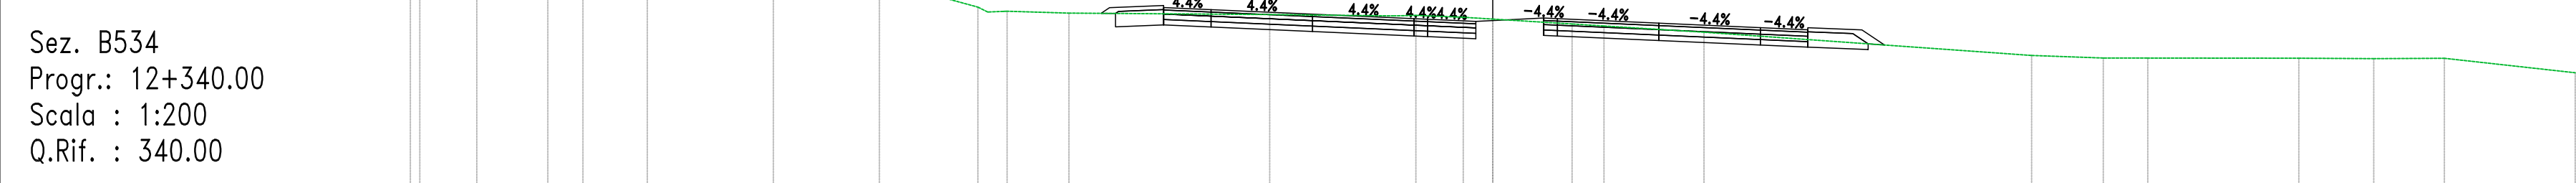


PROGRESSIVE TERRENO	-0.00
PARZIALI TERRENO	1.60
QUOTE TERRENO	348.97
PROGRESSIVE PROGETTO	
PARZIALI PROGETTO	
QUOTE PROGETTO	
QUOTE SOTTOFONDO	

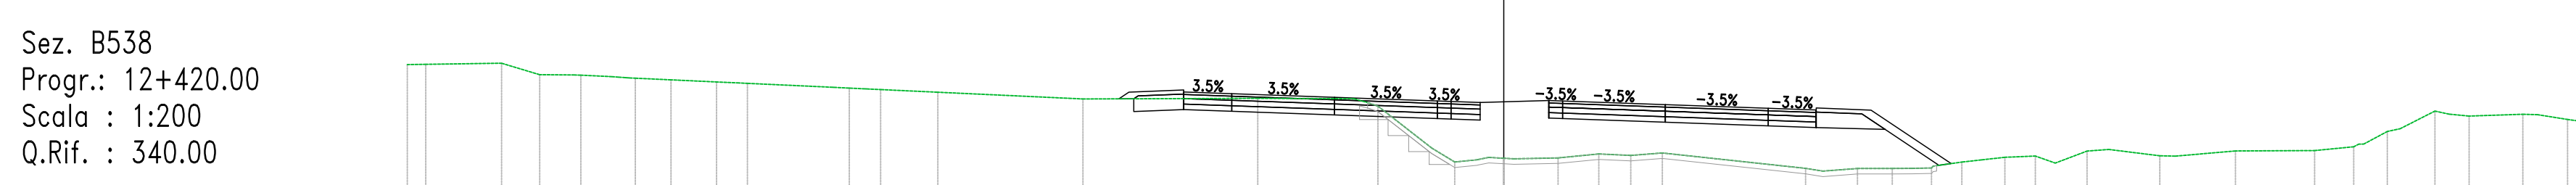


PROGRESSIVE TERRENO	-0.00
PARZIALI TERRENO	2.77
QUOTE TERRENO	345.78
PROGRESSIVE PROGETTO	
PARZIALI PROGETTO	
QUOTE PROGETTO	
QUOTE SOTTOFONDO	

Materiali - Progr.12+360.00	
Materiali	(%)
Gravio	0.00
Matte	0.00
Sassi	18.06
Scorie	0.00
Terrano vegetale	0.82

Materiali - Progr.12+440.00	
Materiali	(%)
Gravio	1.35
Matte	2.18
Sassi	4.45
Scorie	3.81
Terrano vegetale	1.53

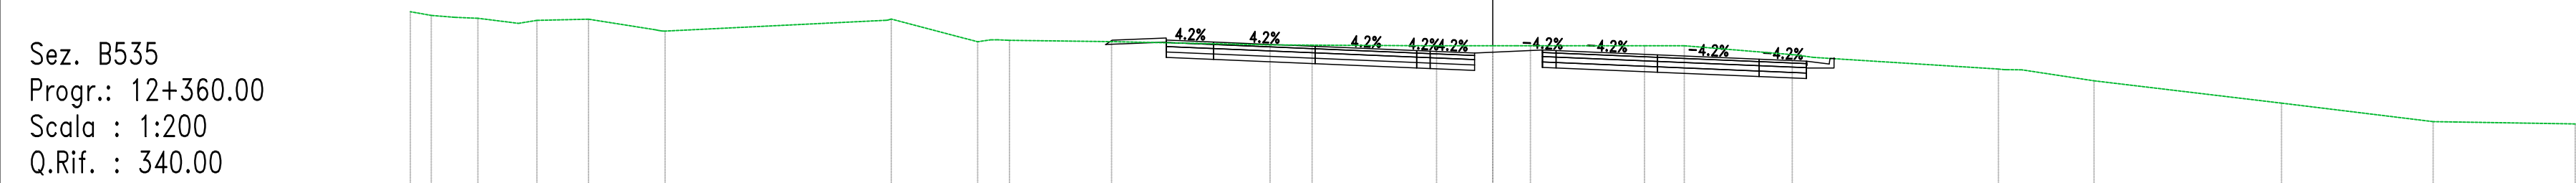


PROGRESSIVE TERRENO	-0.00
PARZIALI TERRENO	0.37
QUOTE TERRENO	346.14
PROGRESSIVE PROGETTO	
PARZIALI PROGETTO	
QUOTE PROGETTO	
QUOTE SOTTOFONDO	

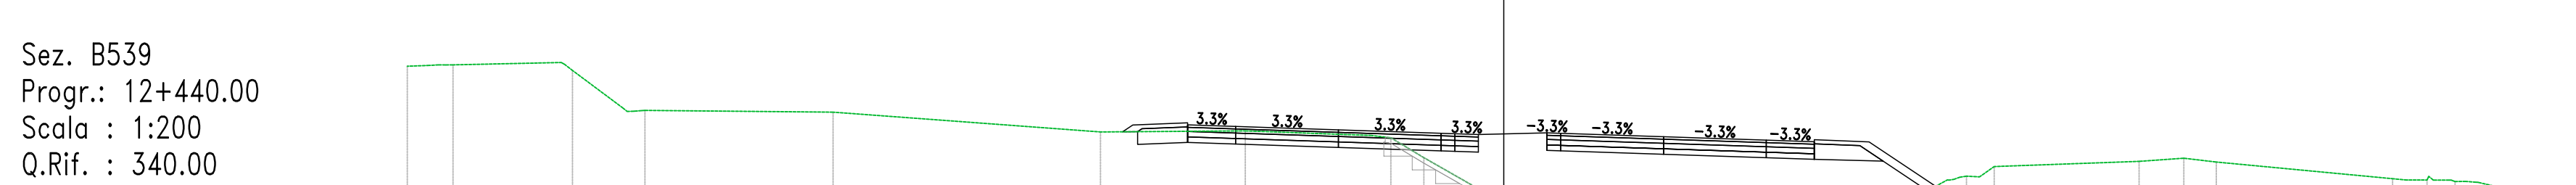


PROGRESSIVE TERRENO	-0.00
PARZIALI TERRENO	0.75
QUOTE TERRENO	346.20
PROGRESSIVE PROGETTO	
PARZIALI PROGETTO	
QUOTE PROGETTO	
QUOTE SOTTOFONDO	

Materiali - Progr.12+380.00	
Materiali	(%)
Gravio	0.00
Matte	0.00
Sassi	17.17
Scorie	0.00
Terrano vegetale	0.82

Materiali - Progr.12+460.00	
Materiali	(%)
Gravio	1.35
Matte	2.18
Sassi	16.35
Scorie	20.46
Terrano vegetale	0.00

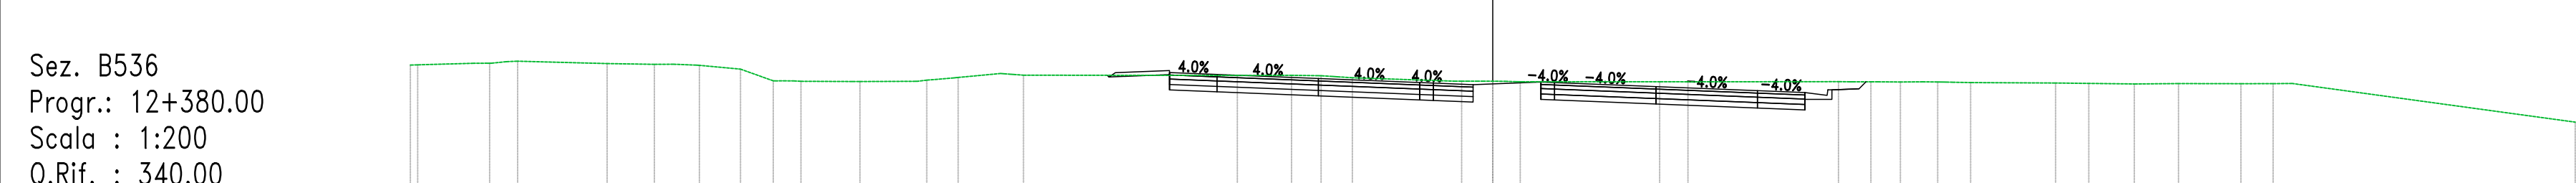


PROGRESSIVE TERRENO	-0.00
PARZIALI TERRENO	2.08
QUOTE TERRENO	346.89
PROGRESSIVE PROGETTO	
PARZIALI PROGETTO	
QUOTE PROGETTO	
QUOTE SOTTOFONDO	

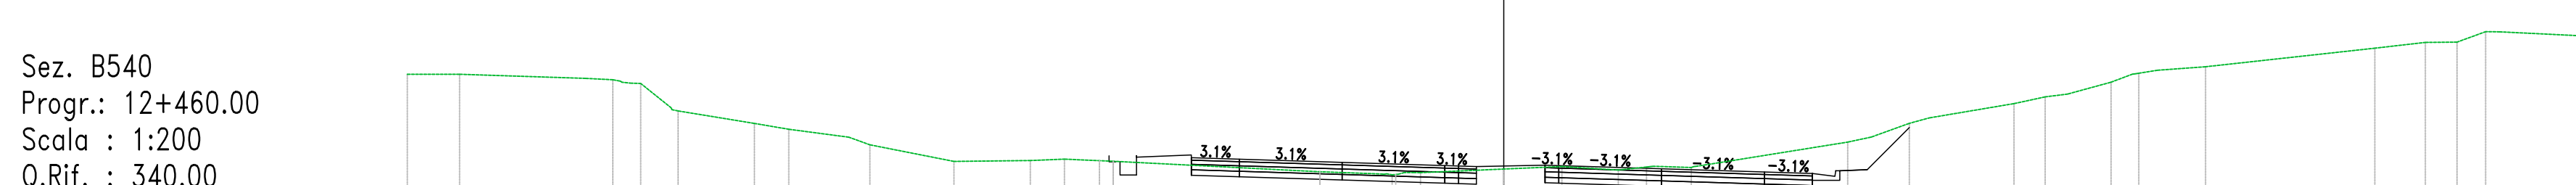

PROGRESSIVE TERRENO	-0.00
PARZIALI TERRENO	1.91
QUOTE TERRENO	346.29
PROGRESSIVE PROGETTO	
PARZIALI PROGETTO	
QUOTE PROGETTO	
QUOTE SOTTOFONDO	

Materiali - Progr.12+400.00	
Materiali	(%)
Gravio	0.00
Matte	0.00
Sassi	22.41
Scorie	0.00
Terrano vegetale	0.00

Materiali - Progr.12+480.00	
Materiali	(%)
Gravio	0.00
Matte	0.00
Sassi	16.95
Scorie	48.39
Terrano vegetale	0.00

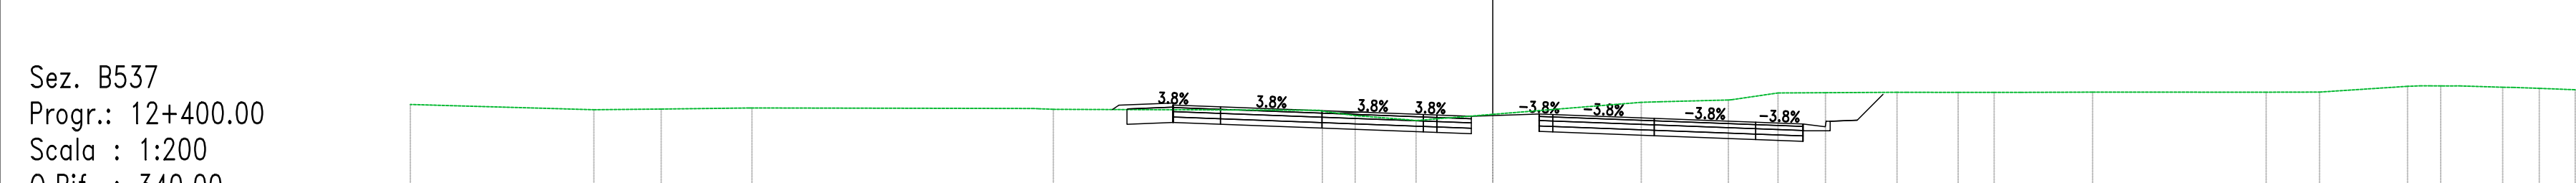

PROGRESSIVE TERRENO	-0.00
PARZIALI TERRENO	6.78
QUOTE TERRENO	345.98
PROGRESSIVE PROGETTO	
PARZIALI PROGETTO	
QUOTE PROGETTO	
QUOTE SOTTOFONDO	



PROGRESSIVE TERRENO	-0.00
PARZIALI TERRENO	0.56
QUOTE TERRENO	350.00
PROGRESSIVE PROGETTO	
PARZIALI PROGETTO	
QUOTE PROGETTO	
QUOTE SOTTOFONDO	

**S.S. 284 "Occidentale Etna"**  
Ammodernamento del Tratto Adrano - Catania  
1° lotto Adrano - Paternò

**PROGETTO DEFINITIVO** cod. PA712

PROGETTAZIONE E RESPONSABILE DELL'INTEGRAZIONE DELLE PRESSIONI DI PROGETTAZIONE SPEDIMENTI:

RESPONSABILI D'OPERA:

RESPONSABILE SIA:

VEDI: IL RESPONSABILE DEL PROCEDIMENTO:

**PROGETTO STRADALE**  
ASSE PRINCIPALE  
Sezioni trasversali Tratto tipo B  
TAV 68

CODICE PROGETTO	NOME FILE	REVISIONE	SCALA:
PA712_02	PA712_P02PS00TRASZ54-79_A	A	1:200
ELAB:	ELAB:		

REV.	DESCRIZIONE	DATA	REDDATO	VERIFICATO	APPROVATO
A	EMISSIONE	NOV 2020	MTO	M.CAPASSO	IL PAZZA