




Sez. B542
 Progr.: 12+500.00
 Scala : 1:200
 Q.Rif. : 340.00

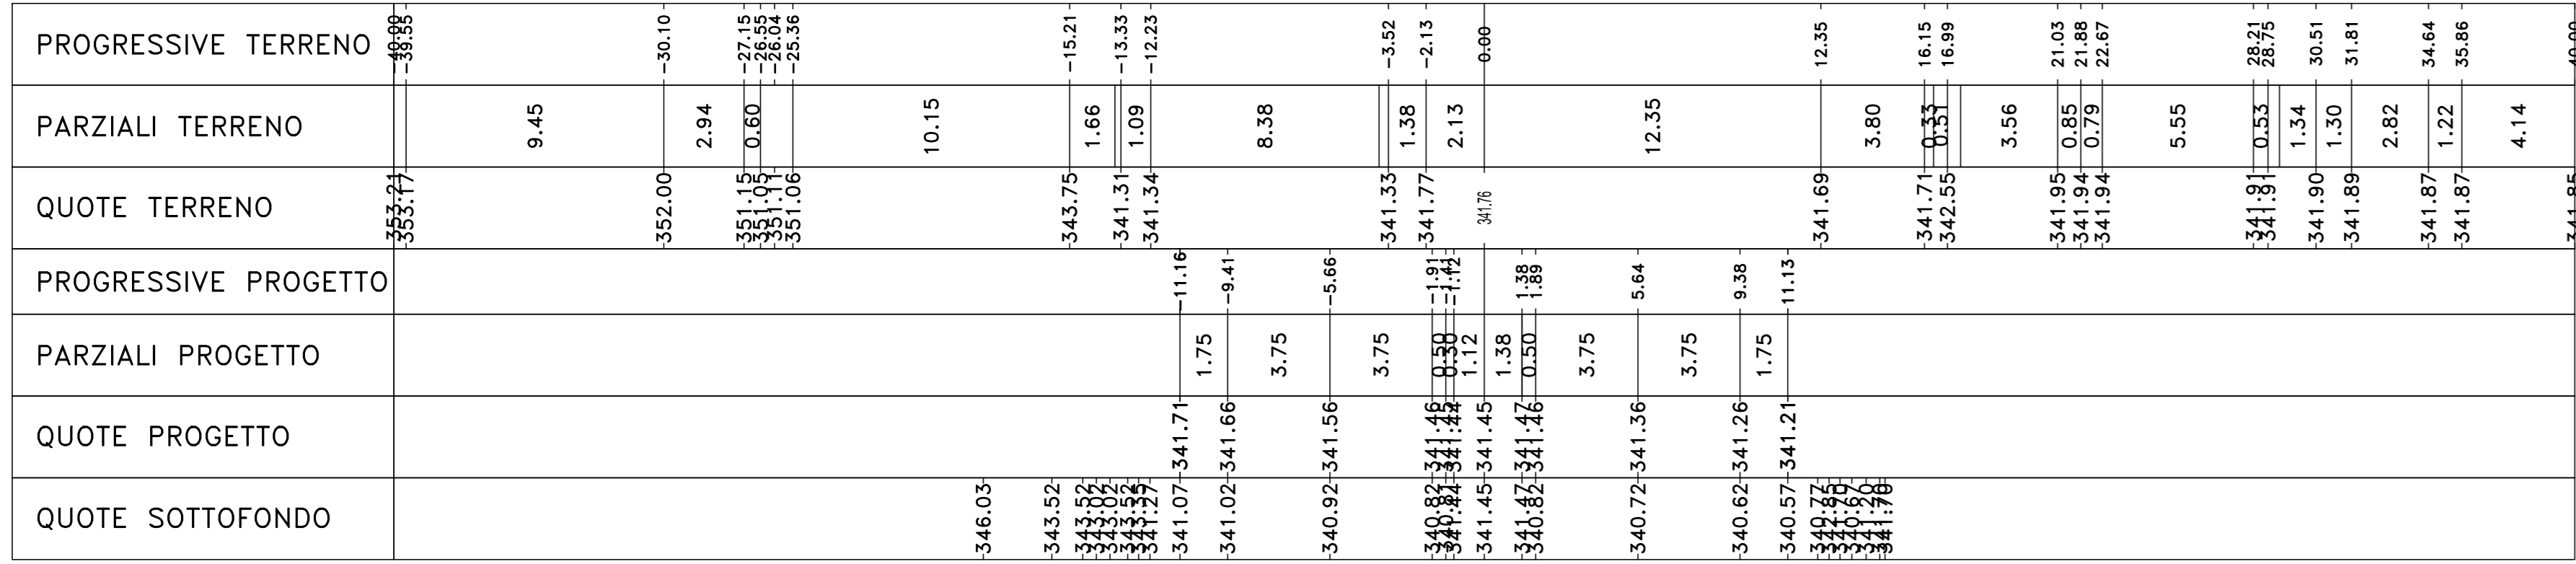


Sez. B546
 Progr.: 12+580.00
 Scala : 1:200
 Q.Rif. : 330.00

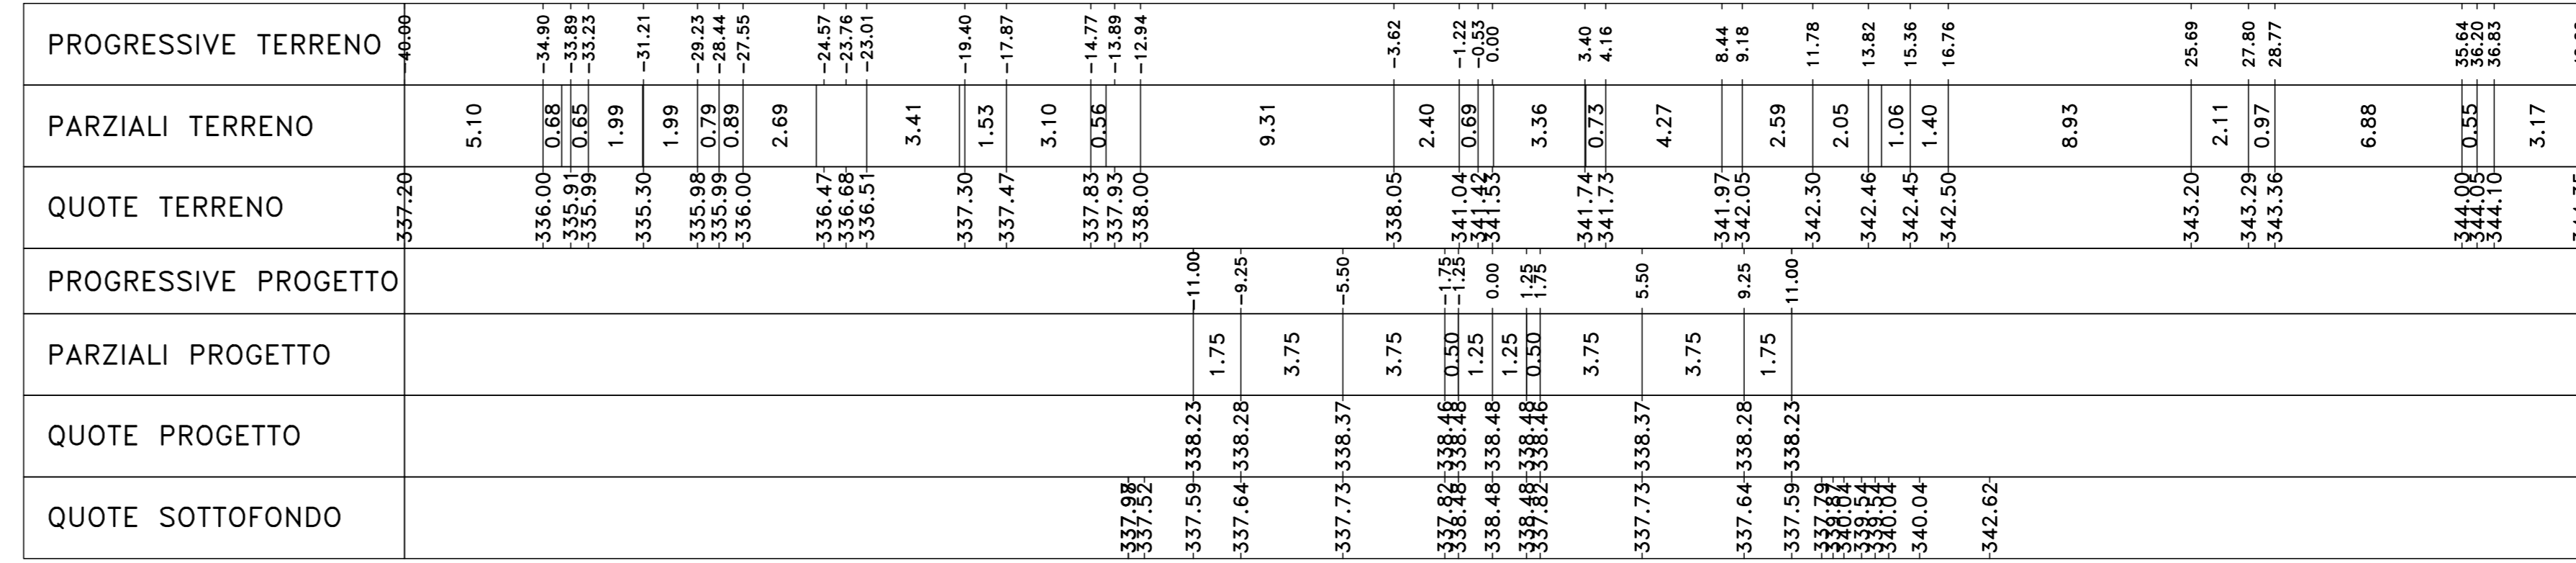


Sez. B543
 Progr.: 12+520.00
 Scala : 1:200
 Q.Rif. : 338.00

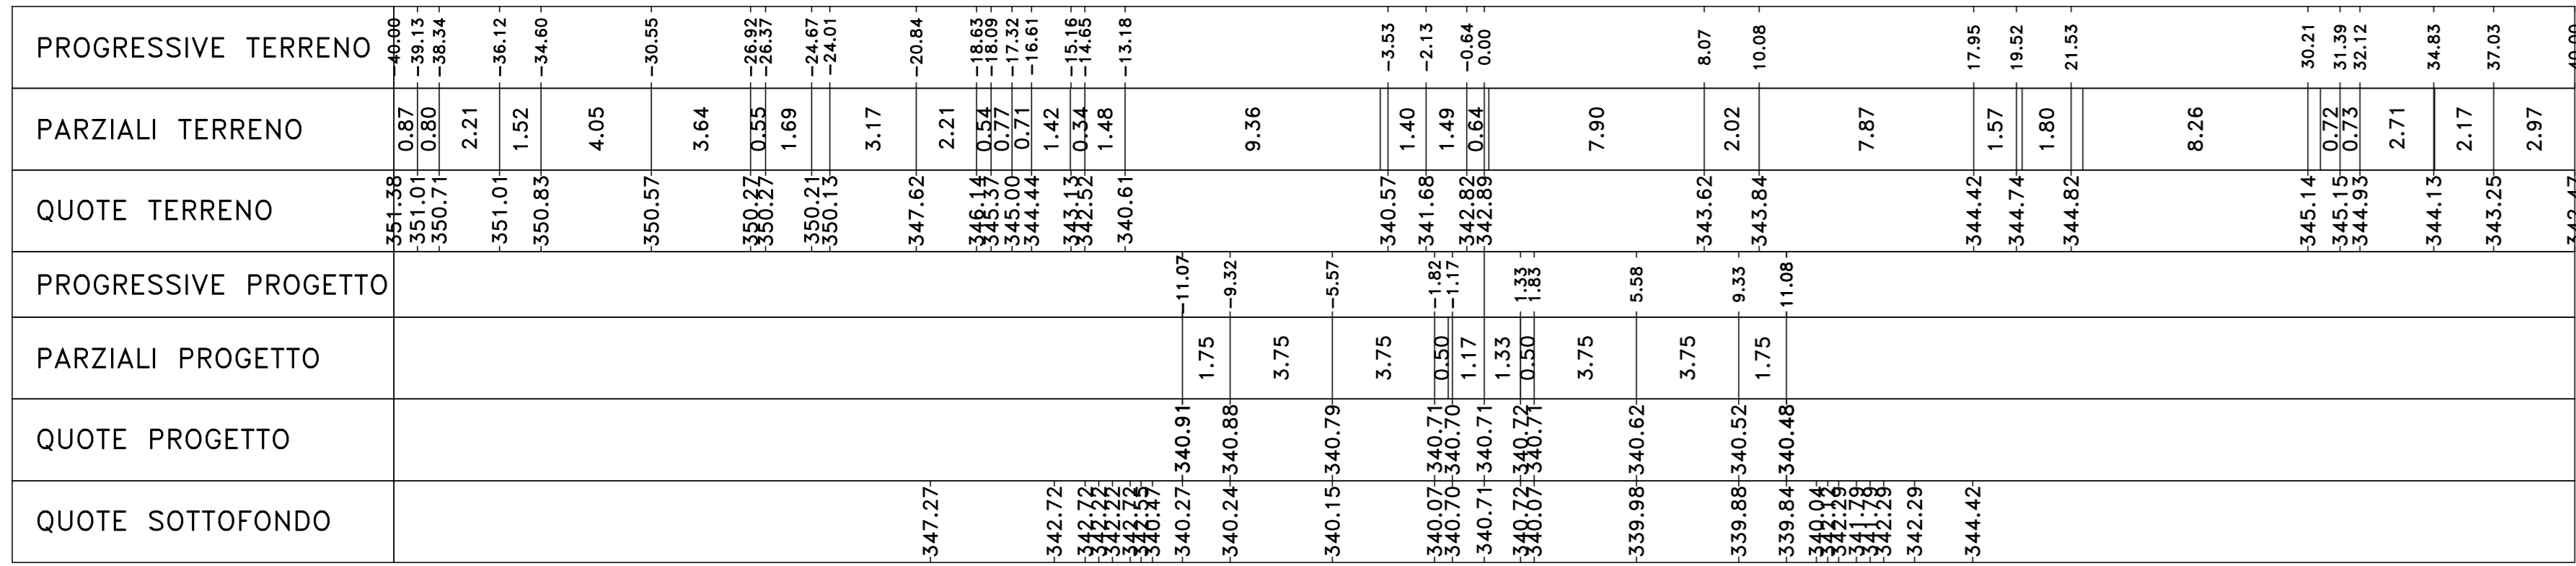


Sez. B547
 Progr.: 12+600.00
 Scala : 1:200
 Q.Rif. : 330.00

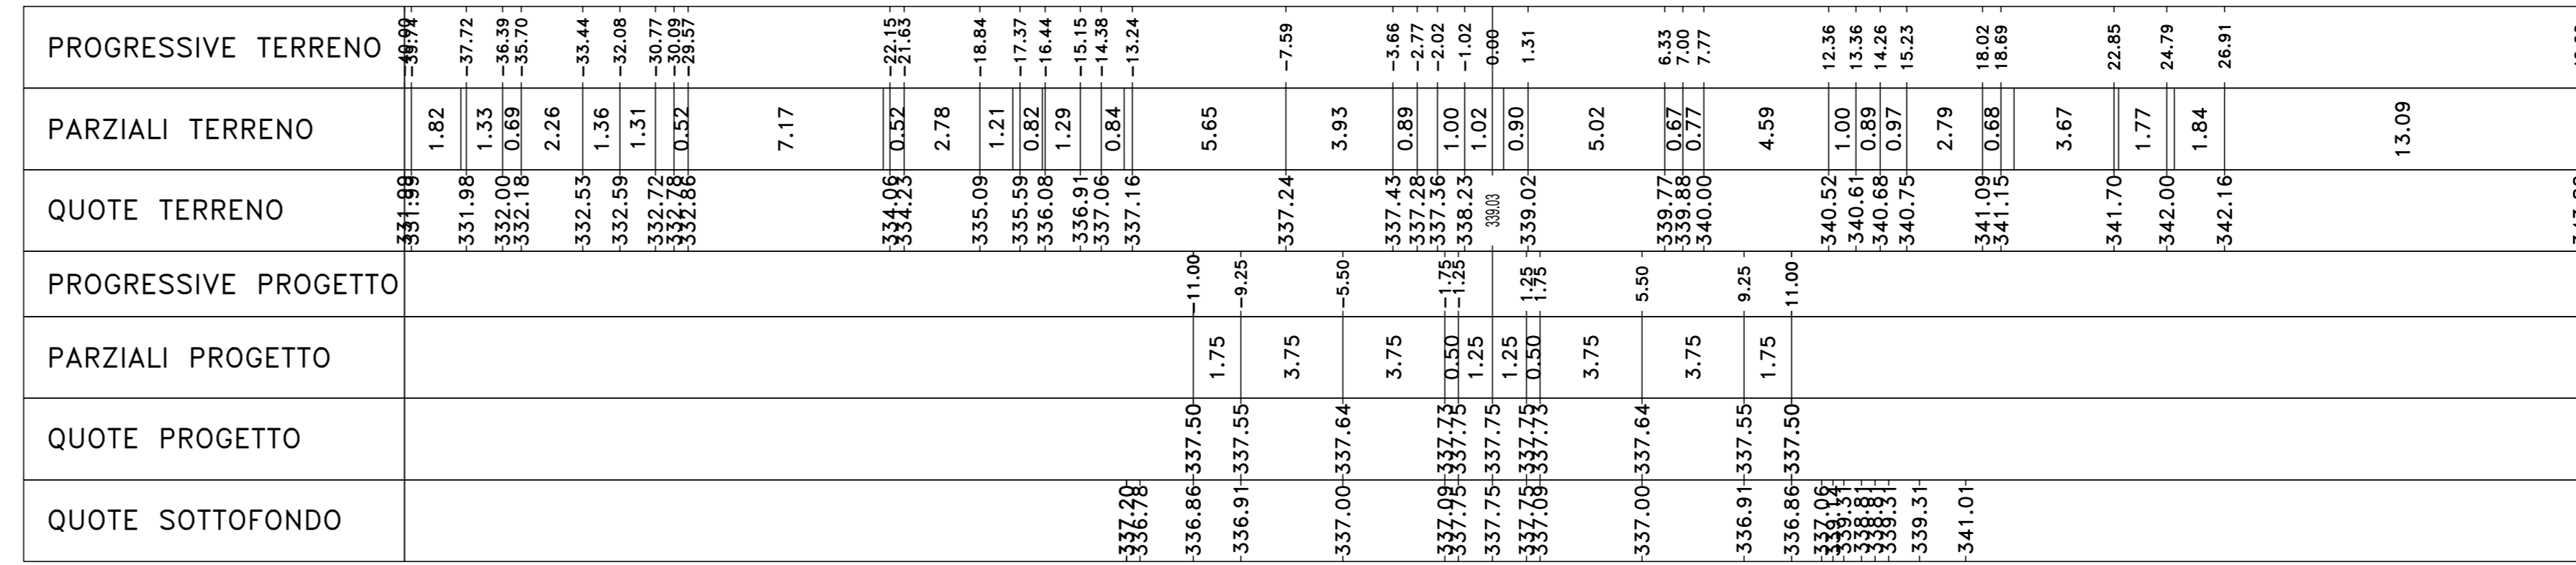


Sez. B544
 Progr.: 12+540.00
 Scala : 1:200
 Q.Rif. : 335.00

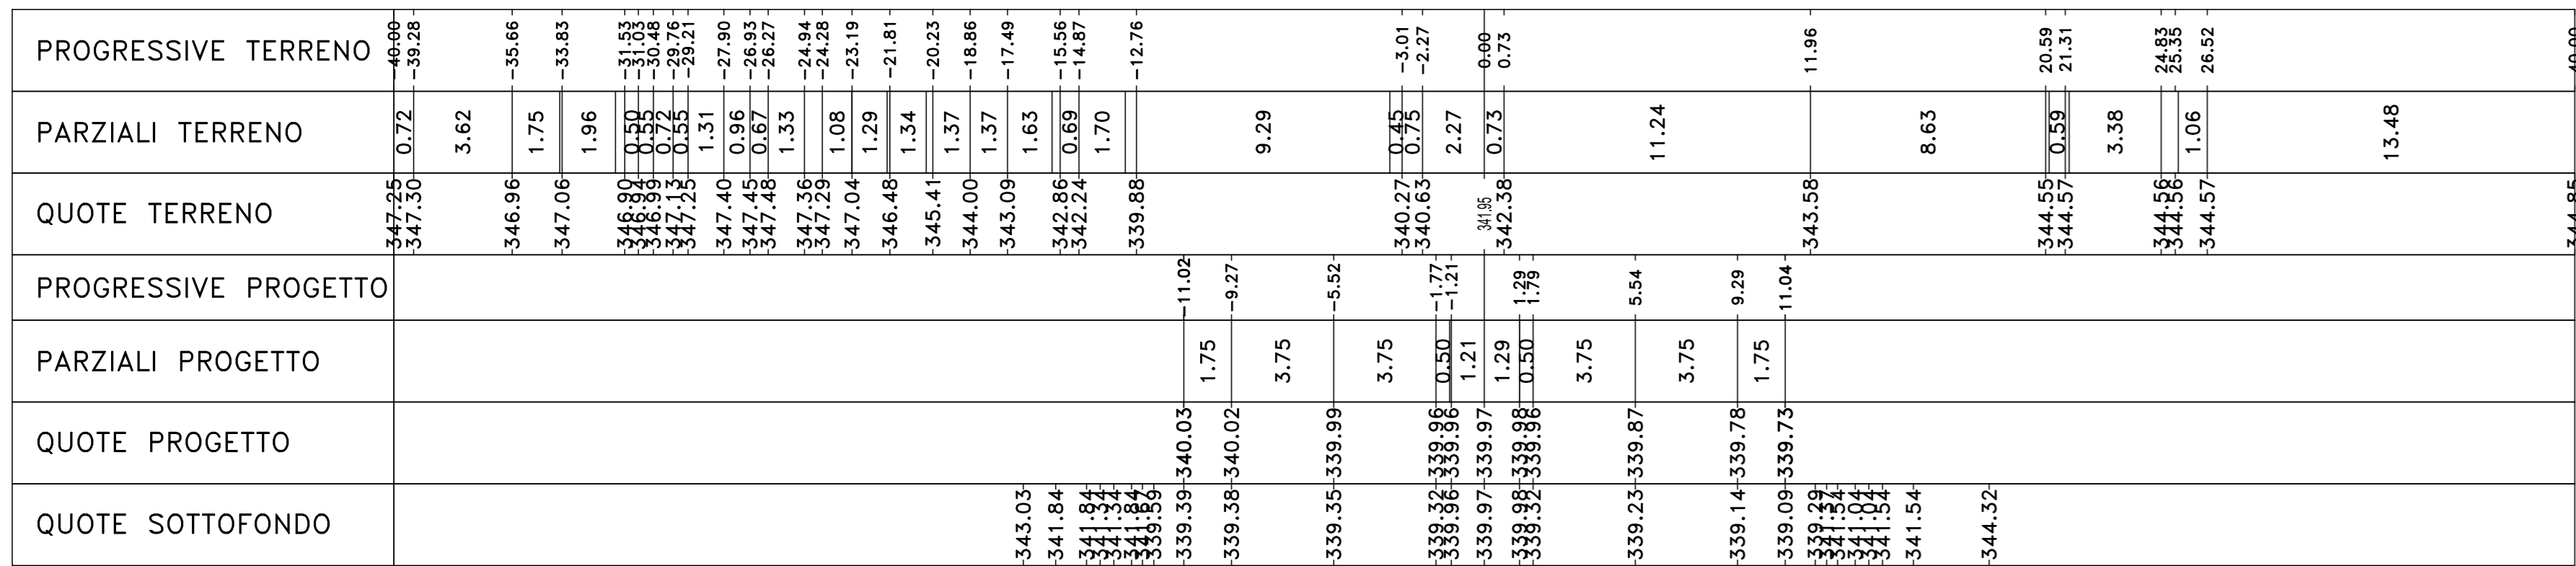


Sez. B548
 Progr.: 12+620.00
 Scala : 1:200
 Q.Rif. : 330.00

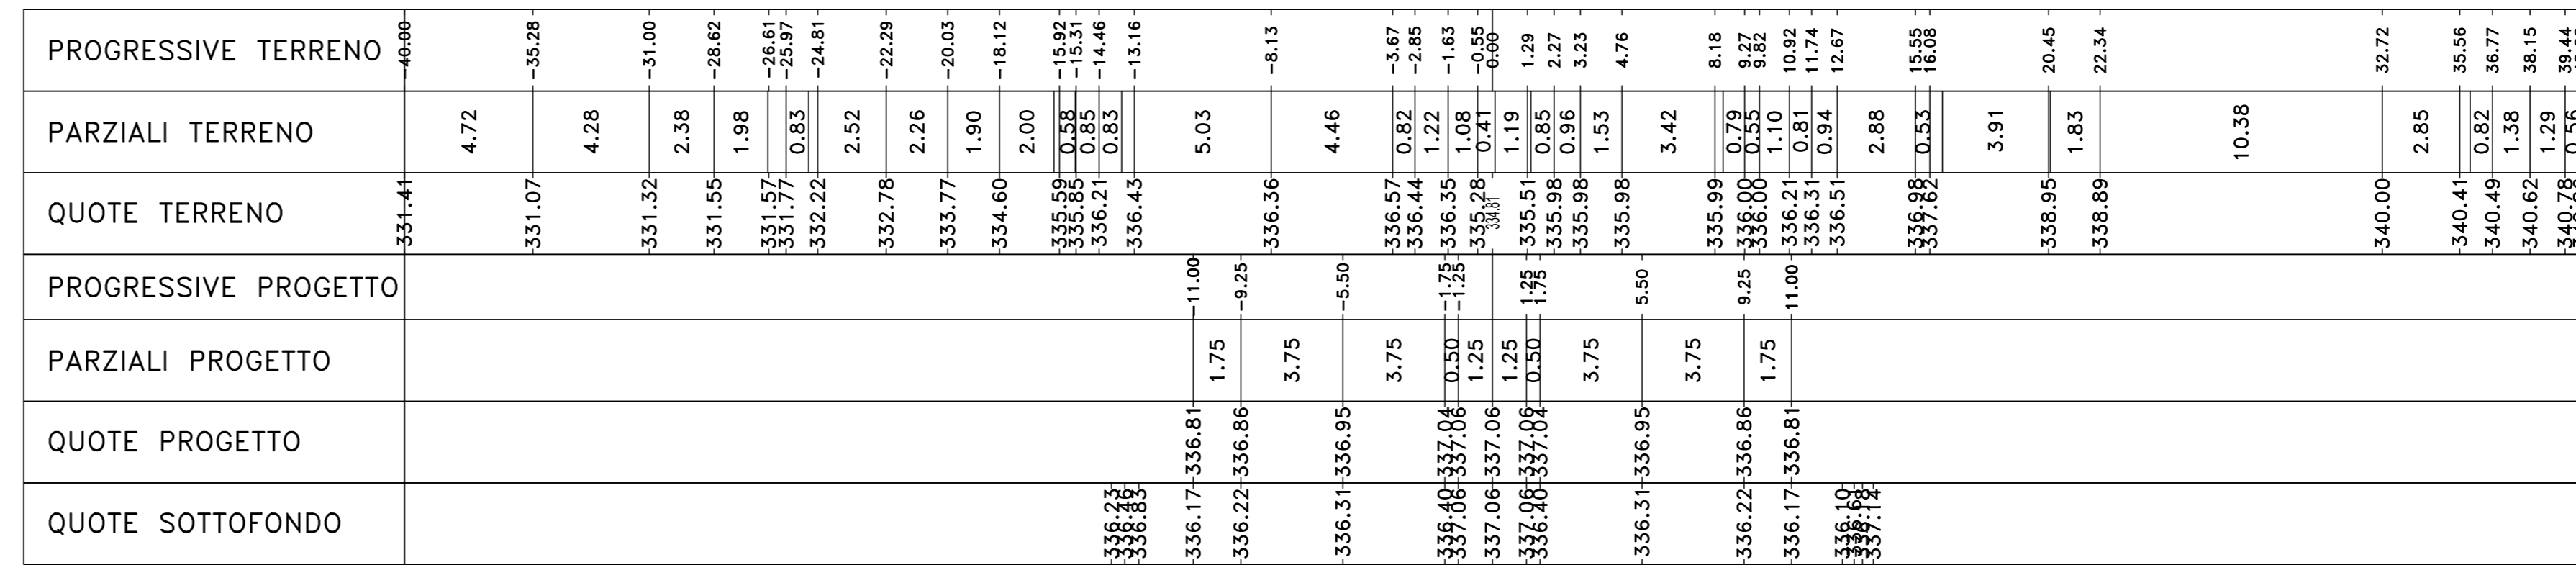

Sez. B545
 Progr.: 12+560.00
 Scala : 1:200
 Q.Rif. : 335.00

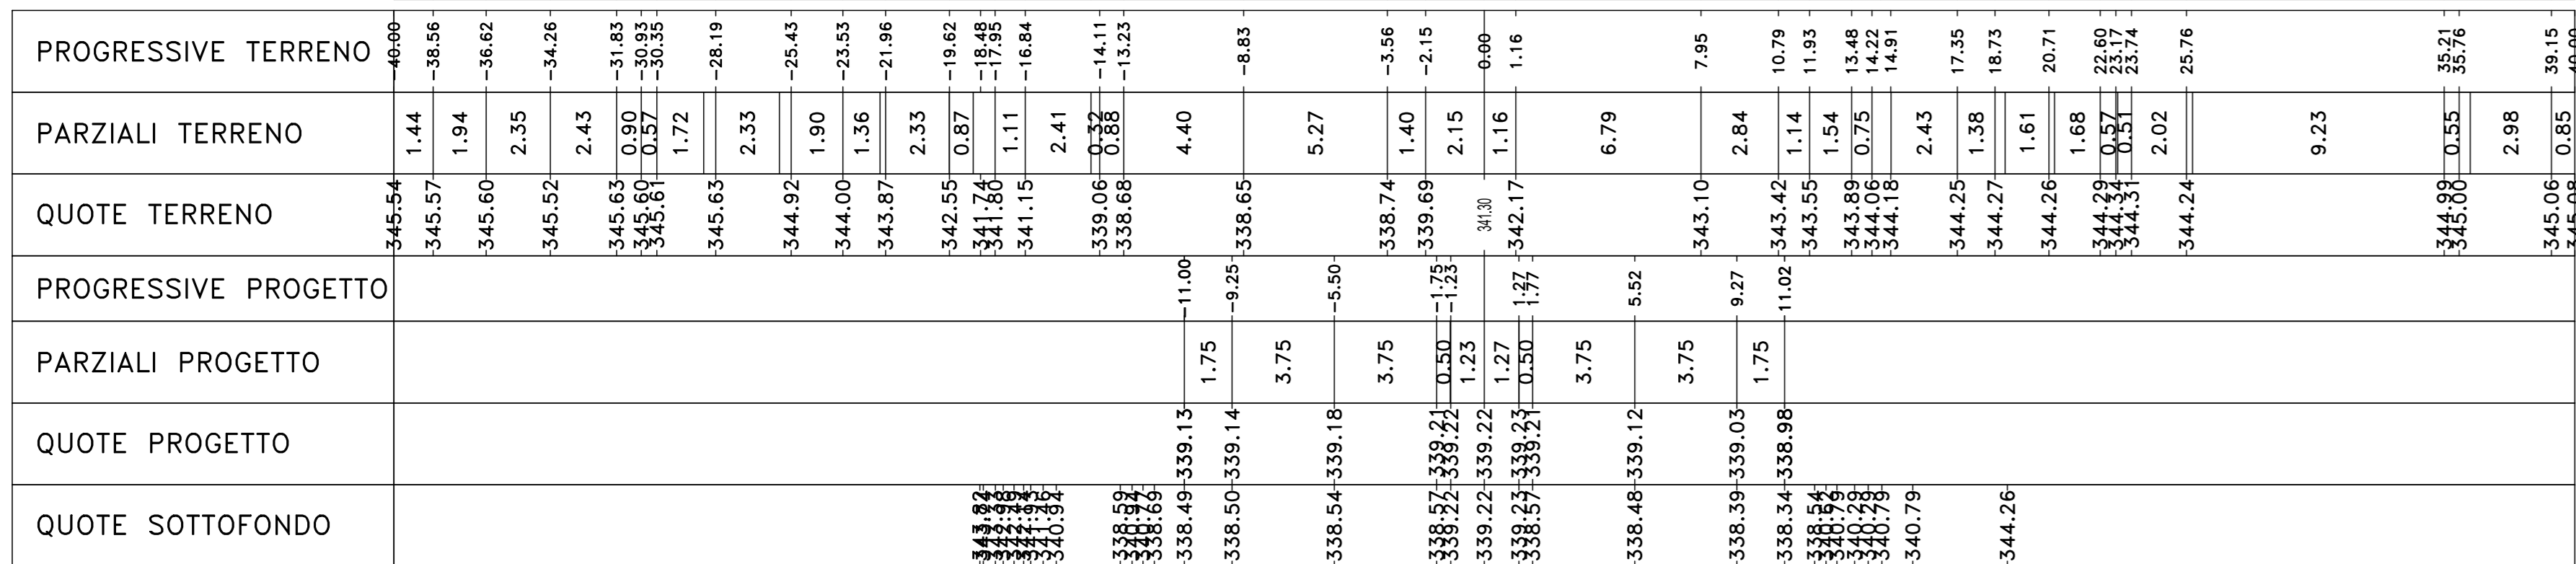

Sez. B549
 Progr.: 12+640.00
 Scala : 1:200
 Q.Rif. : 330.00

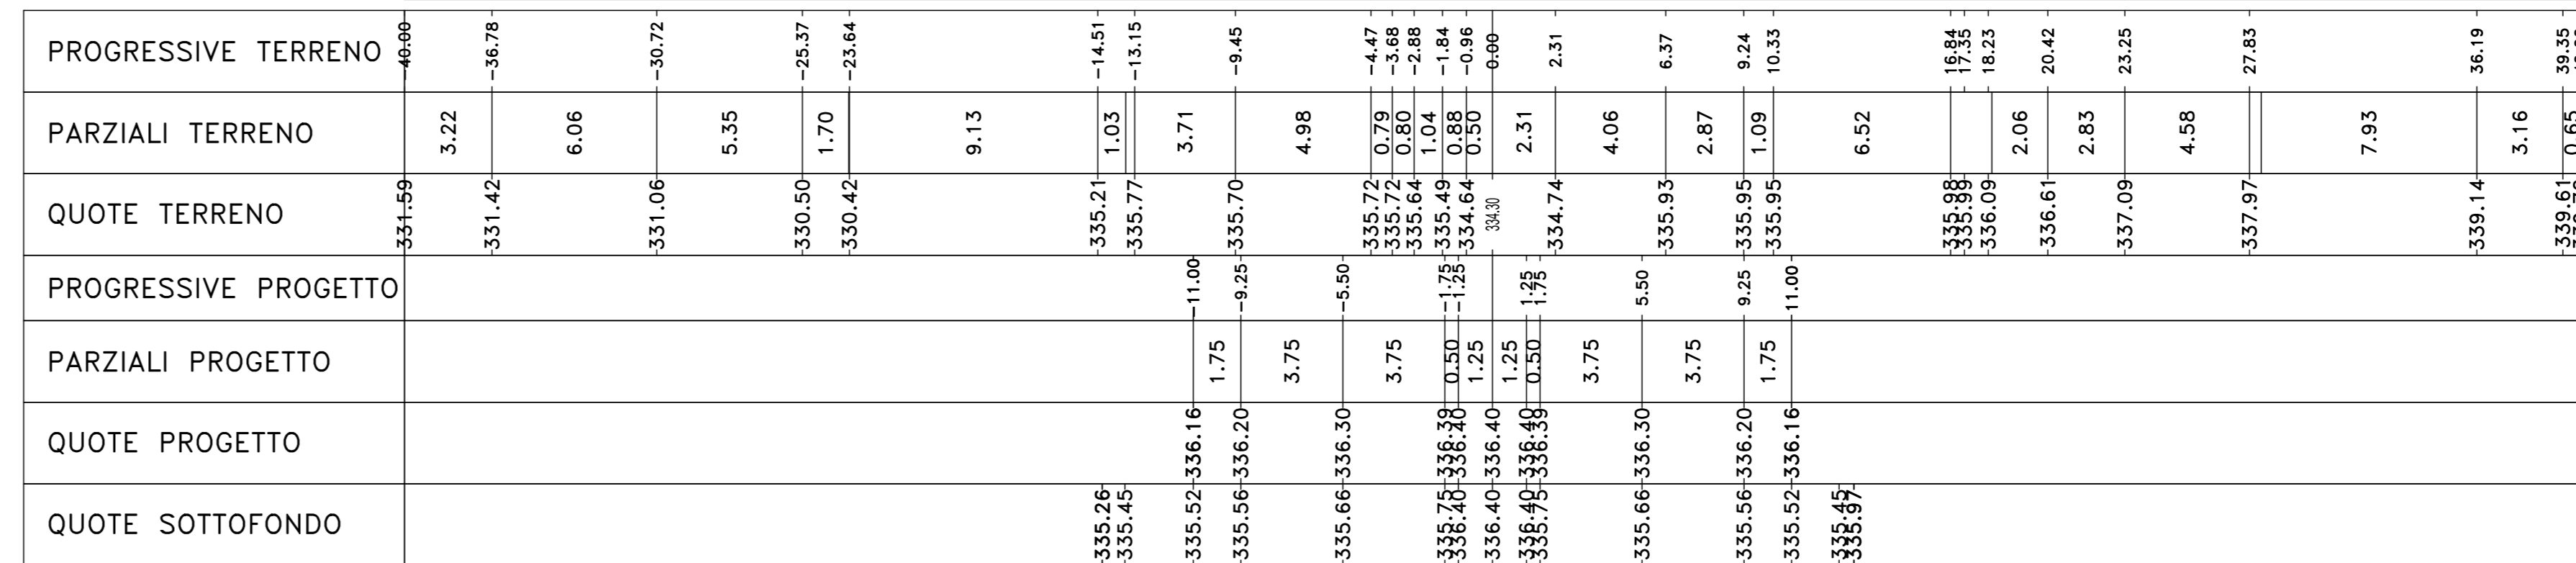



S.S. 284 "Occidentale Etna"
 Ammodernamento del Tratto Adrano - Catania
 1° lotto Adrano - Paternò

cod. PA712

PROGETTO DEFINITIVO

PROGETTAZIONE E RESPONSABILE DELL'INTEGRAZIONE DELLE PROSPETTIVE: **GRUPPO DI PROGETTAZIONE SPERIMENTALE**
 RESPONSABILI D'OPERA:
 RESPONSABILE D'OPERA: **VIA INGEGNERIA**
 INGEGNERIA

PROGETTO STRADALE
 ASSE PRINCIPALE
 Sezioni trasversali Tratto tipo B
 TAV 69

CODICE PROGETTO	NOME FILE	REVISIONE	SCALA:
PA712_P02PS00TRAS254-79_A	PA712_P02PS00TRAS254-79_A	A	1:200
PRODOTTO	ELABORATO	VERIFICATO	APPROVATO
DPPA0712	020	020	020

REV.	DESCRIZIONE	DATA	REDDATO	VERIFICATO	APPROVATO
A	EMISSIONE	NOV 2000	M.TOSI	M.CAPASSO	G.PAZZA