Materiali – Progr.12+960.00

Materiale	Area (m²)	Vol. (m³)
Gradoni	912.72	9137.70
Rilevato	58.15	1322.52
Scavo	0.00	0.00
Scotico	4.24	89.28
Terreno vegetale	2.12	49.89

Sez. B565
Progr.: 12+960.00
Scala : 1:200
Q.Rif. : 320.00

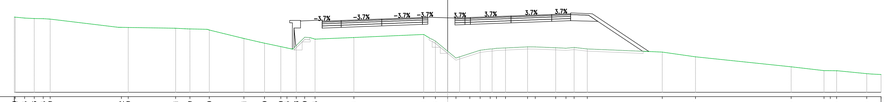

| | | |