



Sez. B580
Progr.: 13+260.00
Scala : 1:200
Q.Rif. : 310.00

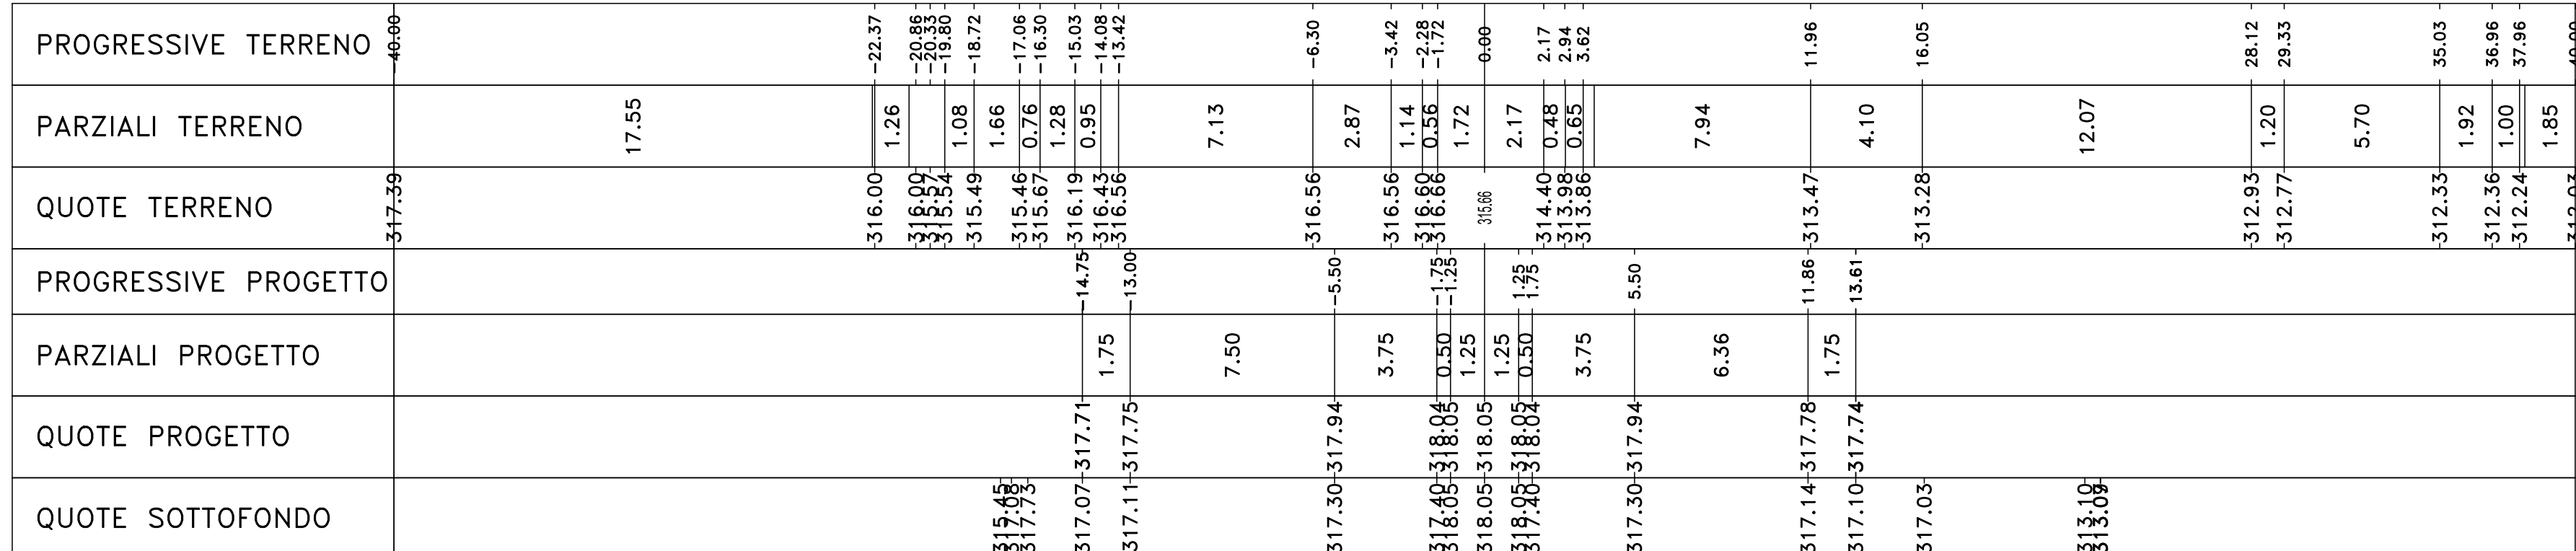

Materiali - Progr.13+260.00

Materiali	Q (m³)	Q (%)
Gradioli	1.40	17.30
Rifilato	82.7	100.00
Scavo	0.01	0.04
Scollato	5.68	80.84
Terrano vegetale	2.75	43.13


Sez. B584
Progr.: 13+340.00
Scala : 1:200
Q.Rif. : 310.00

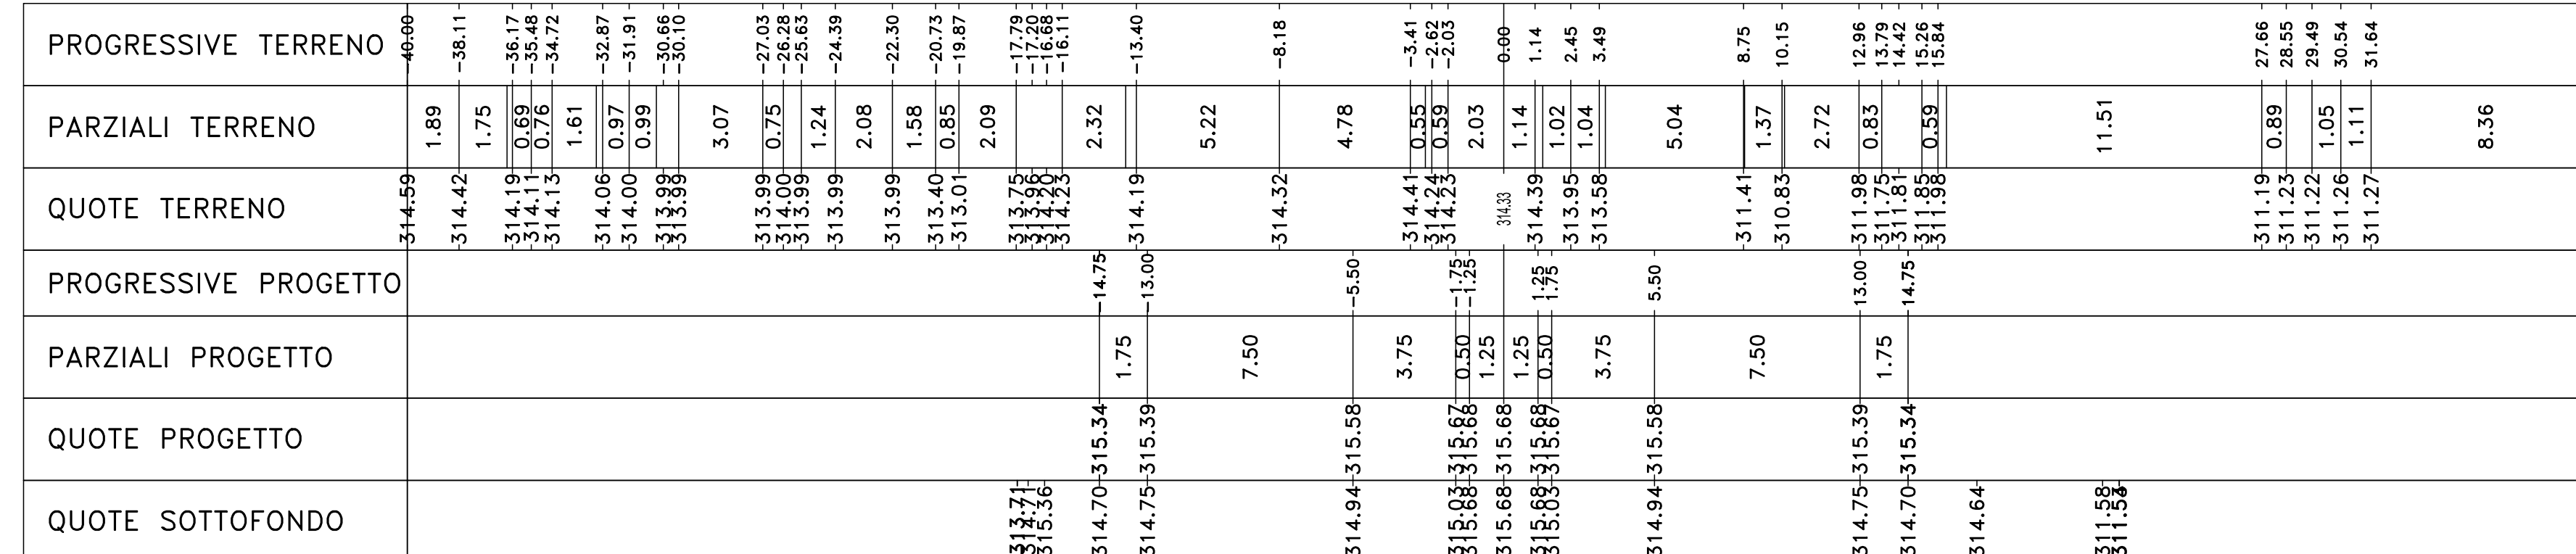

Materiali - Progr.13+340.00

Materiali	Q (m³)	Q (%)
Gradioli	2.21	39.83
Rifilato	82.7	100.00
Scavo	0.01	0.04
Scollato	5.68	113.06
Terrano vegetale	2.75	47.71


Sez. B581
Progr.: 13+280.00
Scala : 1:200
Q.Rif. : 310.00

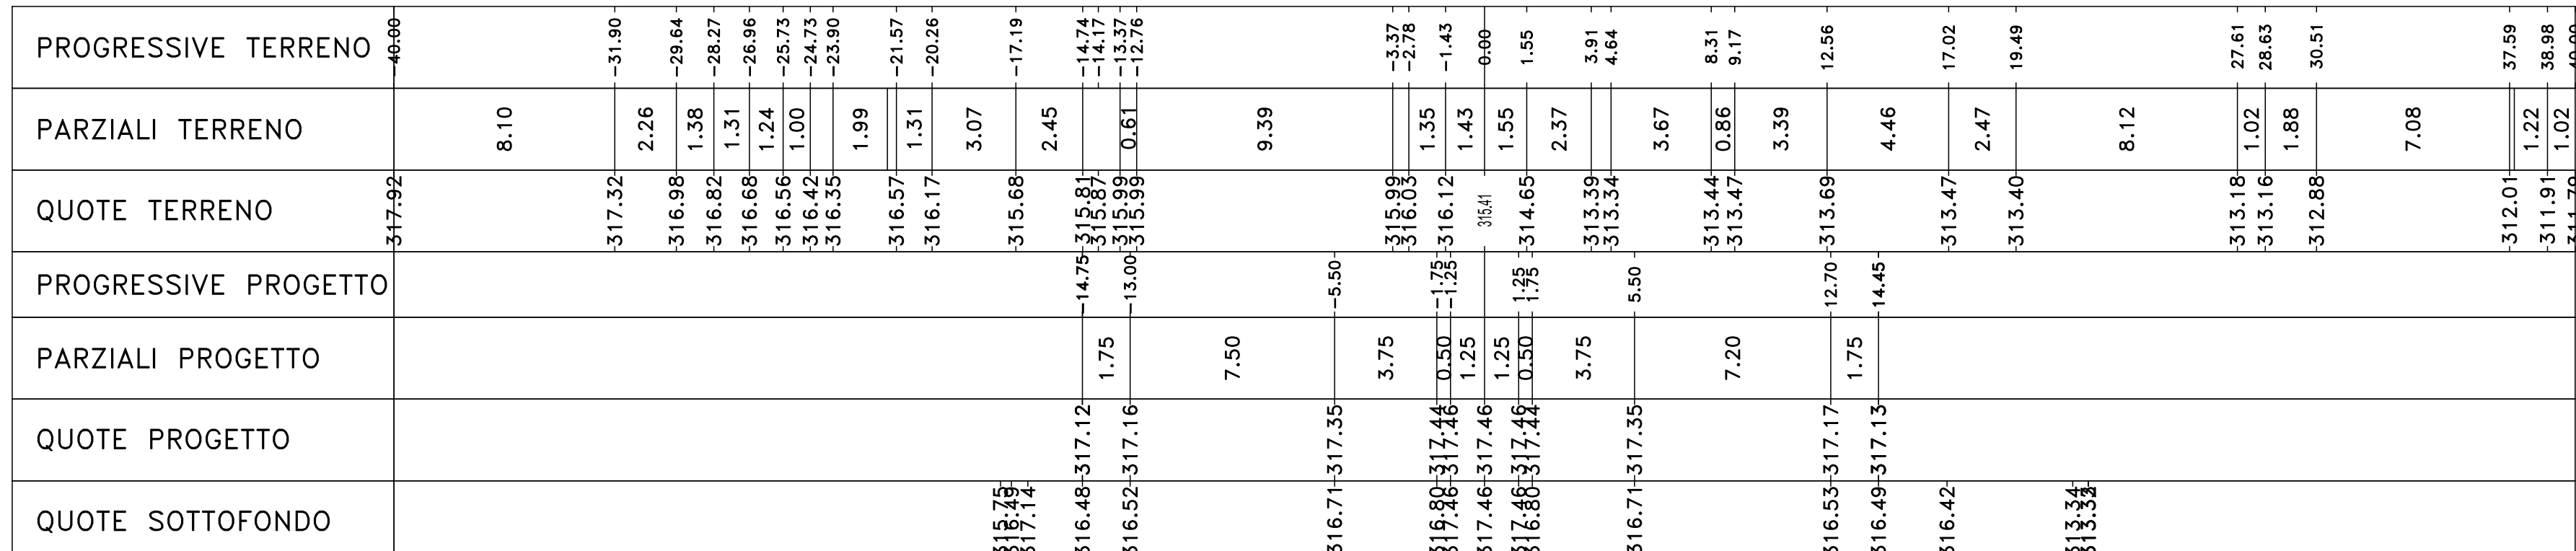

Materiali - Progr.13+280.00

Materiali	Q (m³)	Q (%)
Gradioli	1.02	26.27
Rifilato	72.4	100.00
Scavo	0.01	0.11
Scollato	5.59	112.73
Terrano vegetale	2.28	50.31


Sez. B585
Progr.: 13+360.00
Scala : 1:200
Q.Rif. : 310.00

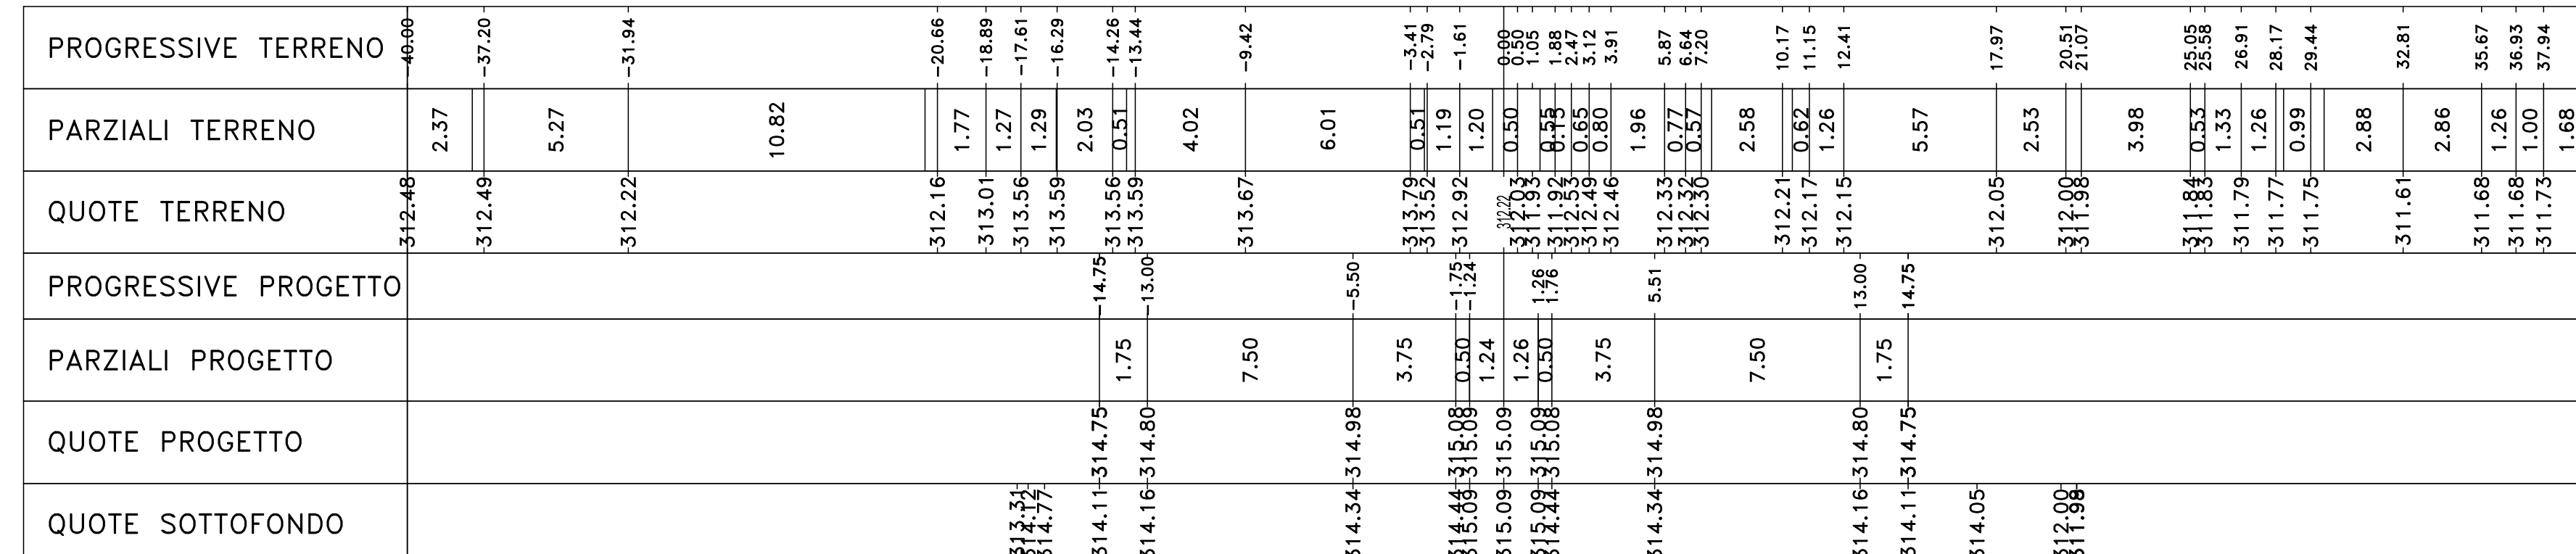

Materiali - Progr.13+360.00

Materiali	Q (m³)	Q (%)
Gradioli	0.53	27.16
Rifilato	82.7	100.00
Scavo	0.05	0.28
Scollato	5.34	109.83
Terrano vegetale	1.73	40.09


Sez. B582
Progr.: 13+300.00
Scala : 1:200
Q.Rif. : 310.00

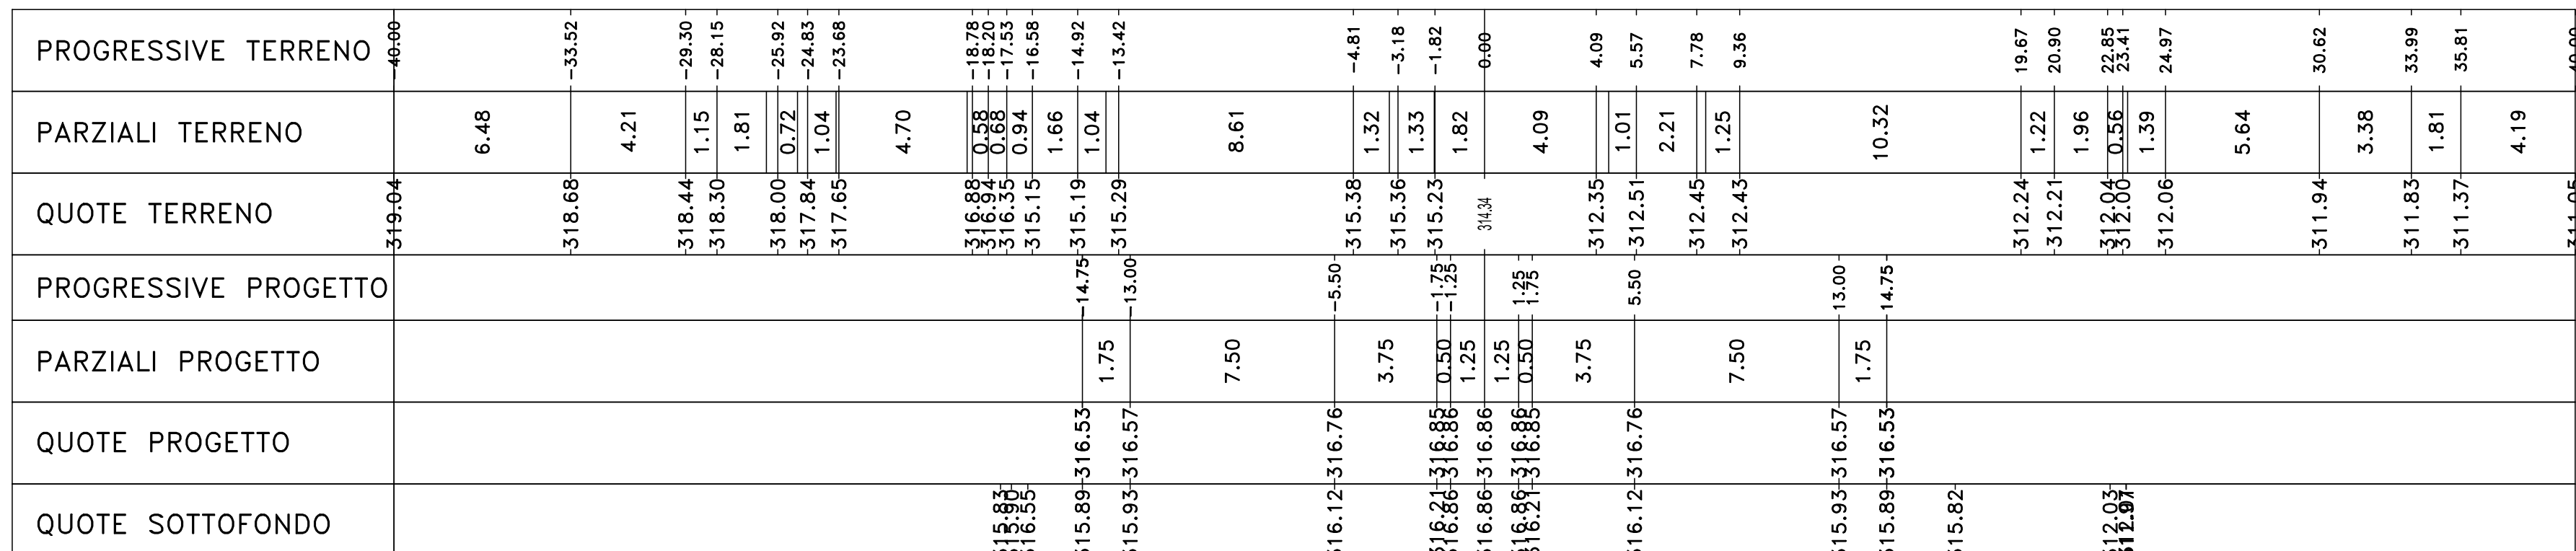

Materiali - Progr.13+300.00

Materiali	Q (m³)	Q (%)
Gradioli	1.09	21.17
Rifilato	78.05	100.00
Scavo	0.17	0.29
Scollato	5.78	115.56
Terrano vegetale	2.67	49.58


Sez. B586
Progr.: 13+380.00
Scala : 1:200
Q.Rif. : 310.00

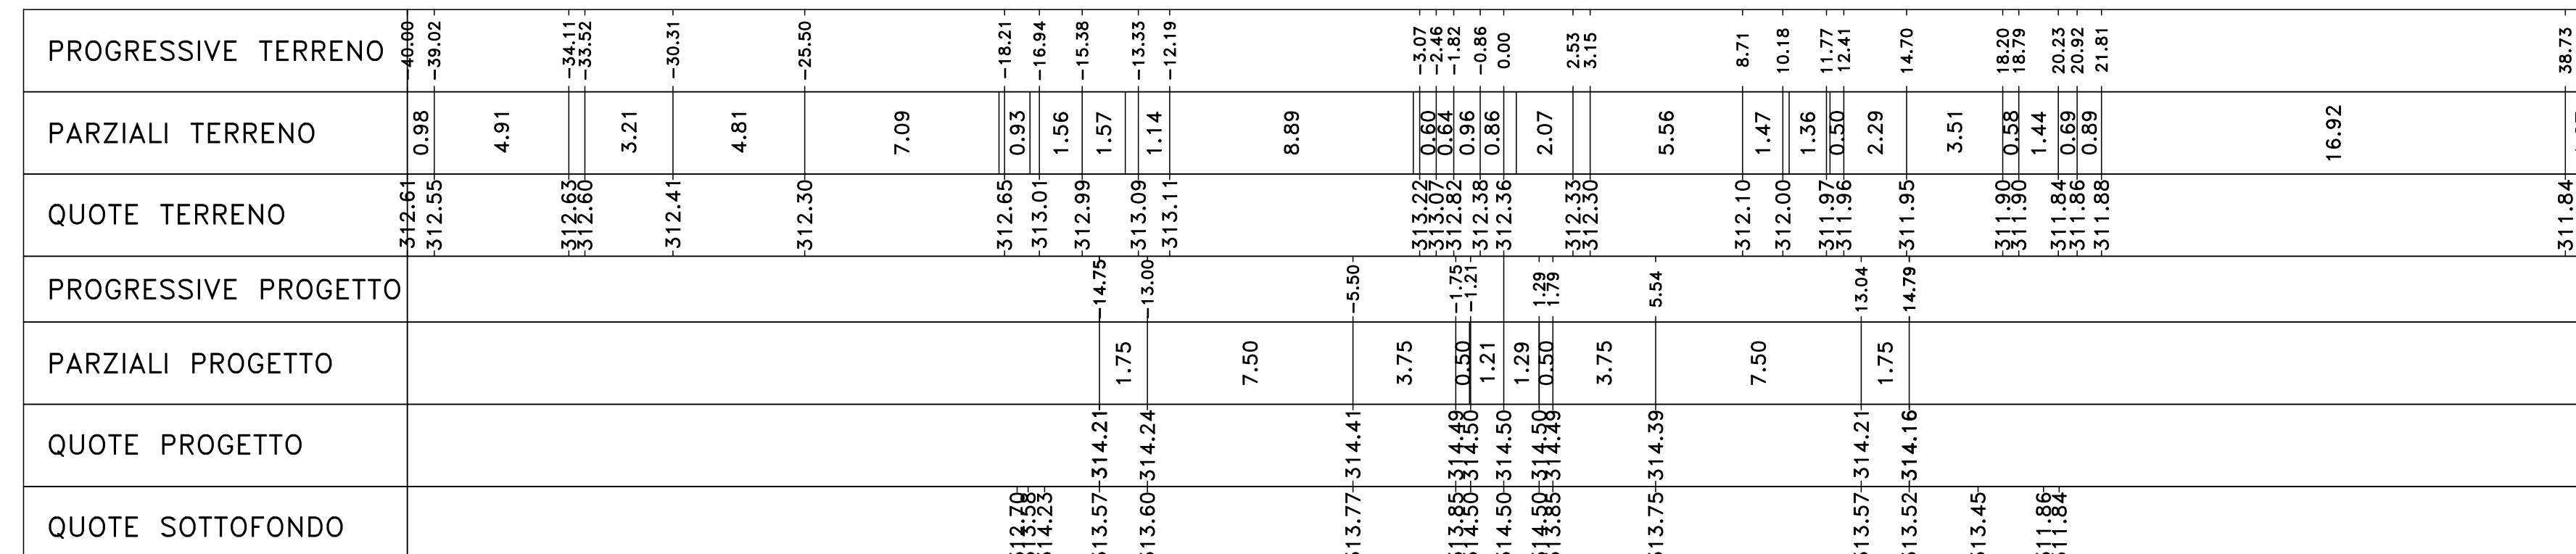

Materiali - Progr.13+380.00

Materiali	Q (m³)	Q (%)
Gradioli	0.30	8.33
Rifilato	42.95	97.14
Scavo	0.01	0.03
Scollato	5.31	105.48
Terrano vegetale	1.48	33.11


Sez. B583
Progr.: 13+320.00
Scala : 1:200
Q.Rif. : 310.00

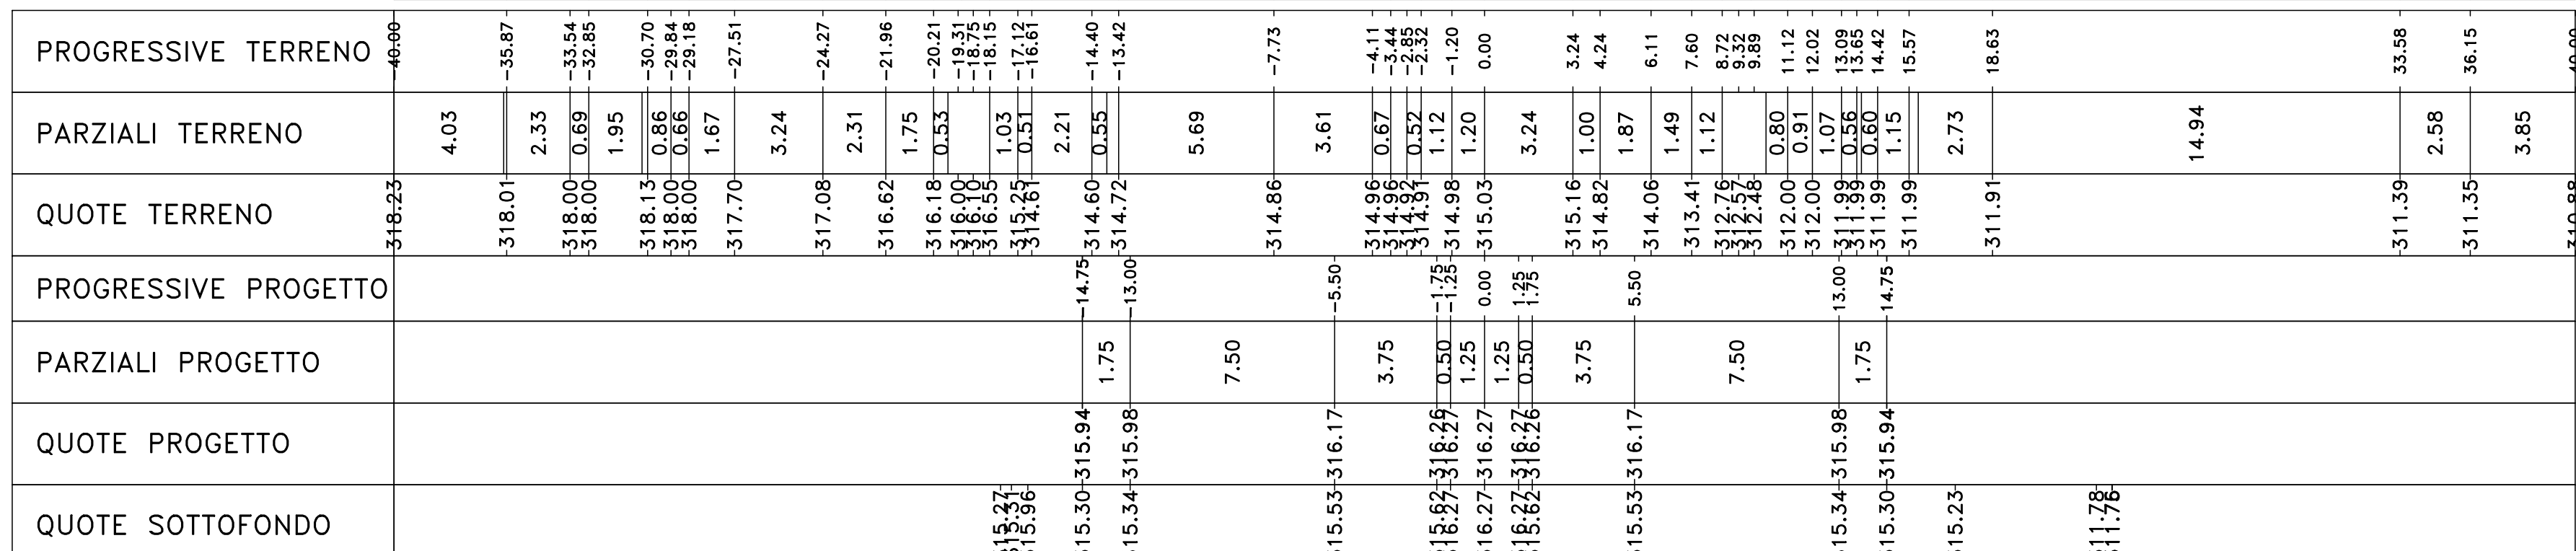

Materiali - Progr.13+320.00

Materiali	Q (m³)	Q (%)
Gradioli	1.78	28.70
Rifilato	60.00	100.00
Scavo	0.18	0.30
Scollato	5.45	114.15
Terrano vegetale	2.49	51.62

Sez. B587
Progr.: 13+400.00
Scala : 1:200
Q.Rif. : 310.00

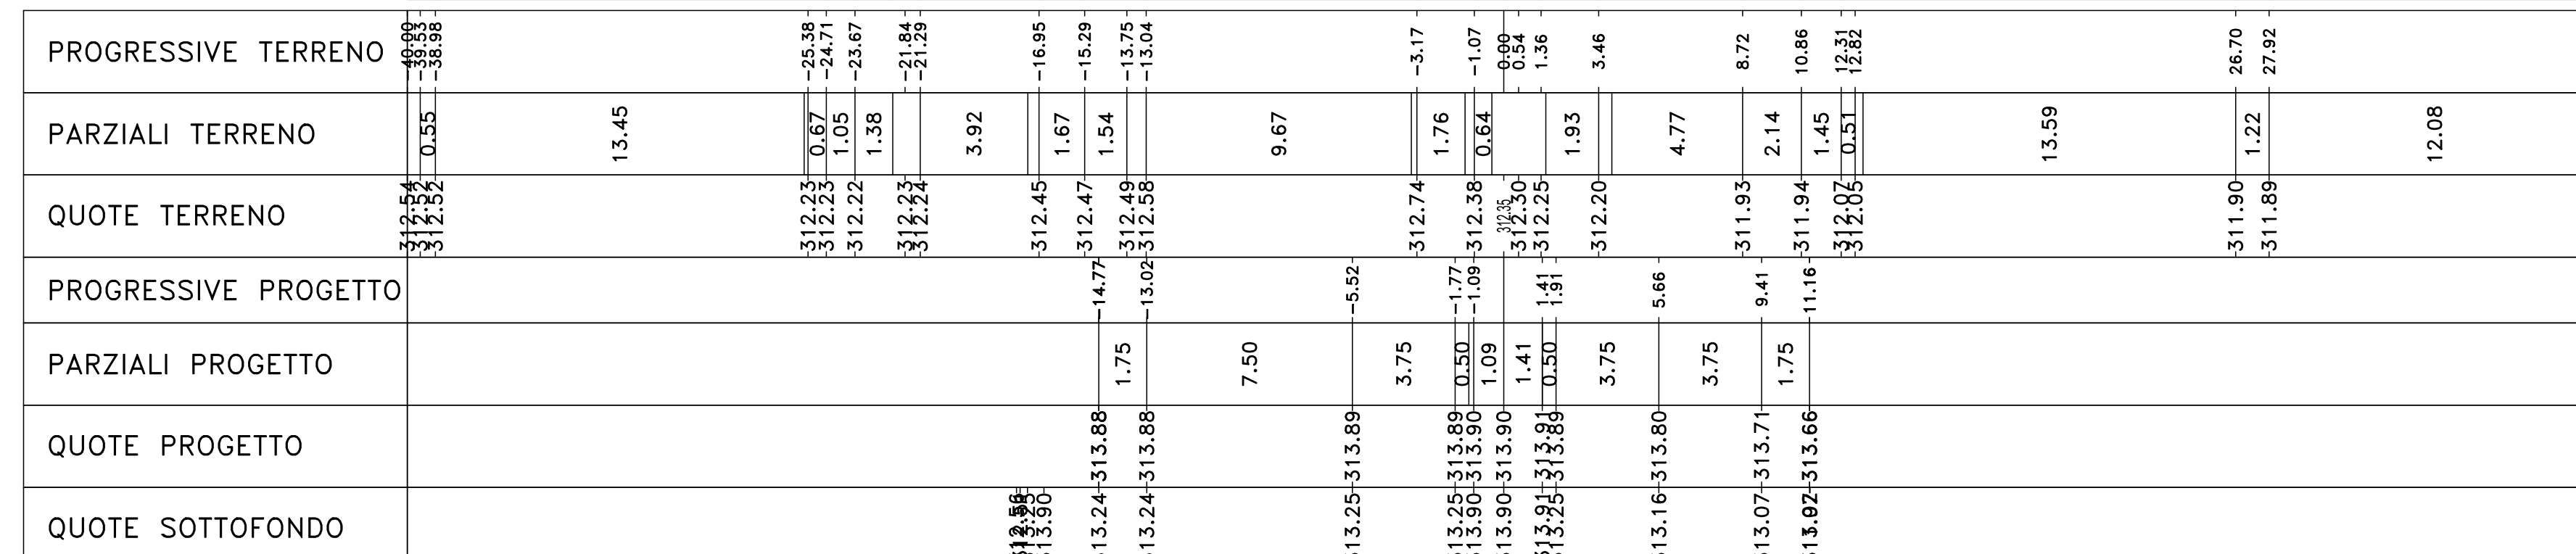

Materiali - Progr.13+400.00

Materiali	Q (m³)	Q (%)
Gradioli	1.78	28.70
Rifilato	60.00	100.00
Scavo	0.00	0.00
Scollato	5.50	87.15
Terrano vegetale	0.00	0.00

Sanas GRUPPO FS ITALIANE
Direzione Progettazione e Realizzazione Lavori

S.S. 284 "Occidentale Etna"
 Ammodernamento del Tratto Adrano - Catania
 1° lotto Adrano - Paternò

PROGETTO DEFINITIVO cod. PA712

PROGETTAZIONE: **ATI VIA - SERING - MDP - BORGIO**

PROGETTA E RESPONSABILE DELL'INTEGRAZIONE DELLE PREVISIONI DI PROGETTAZIONE SPENDISTICHE:
 RESPONSABILI D'OPERA:
 RESPONSABILE D'OPERA:
 COORDINATORE SICUREZZA IN FASE DI PROGETTAZIONE:
 RESPONSABILE SIA:
 VISTO: IL RESPONSABILE DEL PROCEDIMENTO:

PROGETTO STRADALE
 ASSE PRINCIPALE
 Sezioni trasversali Tratto tipo B
 TAV 74

CODICE PROGETTO: **DPPA0712**
 NOME FILE: **PA712_P02P500TRAS254-79_A**
 REVISIONE: **A** SCALA: **1:200**

REVISIONE: **A** DATA: **NOV 2020** M.TORO: **M** M.CAPASSO: **M** S.PAZZA: **M**