




PLANIMETRIA DI SEGNALETICA
(SCALA 1 : 1000)

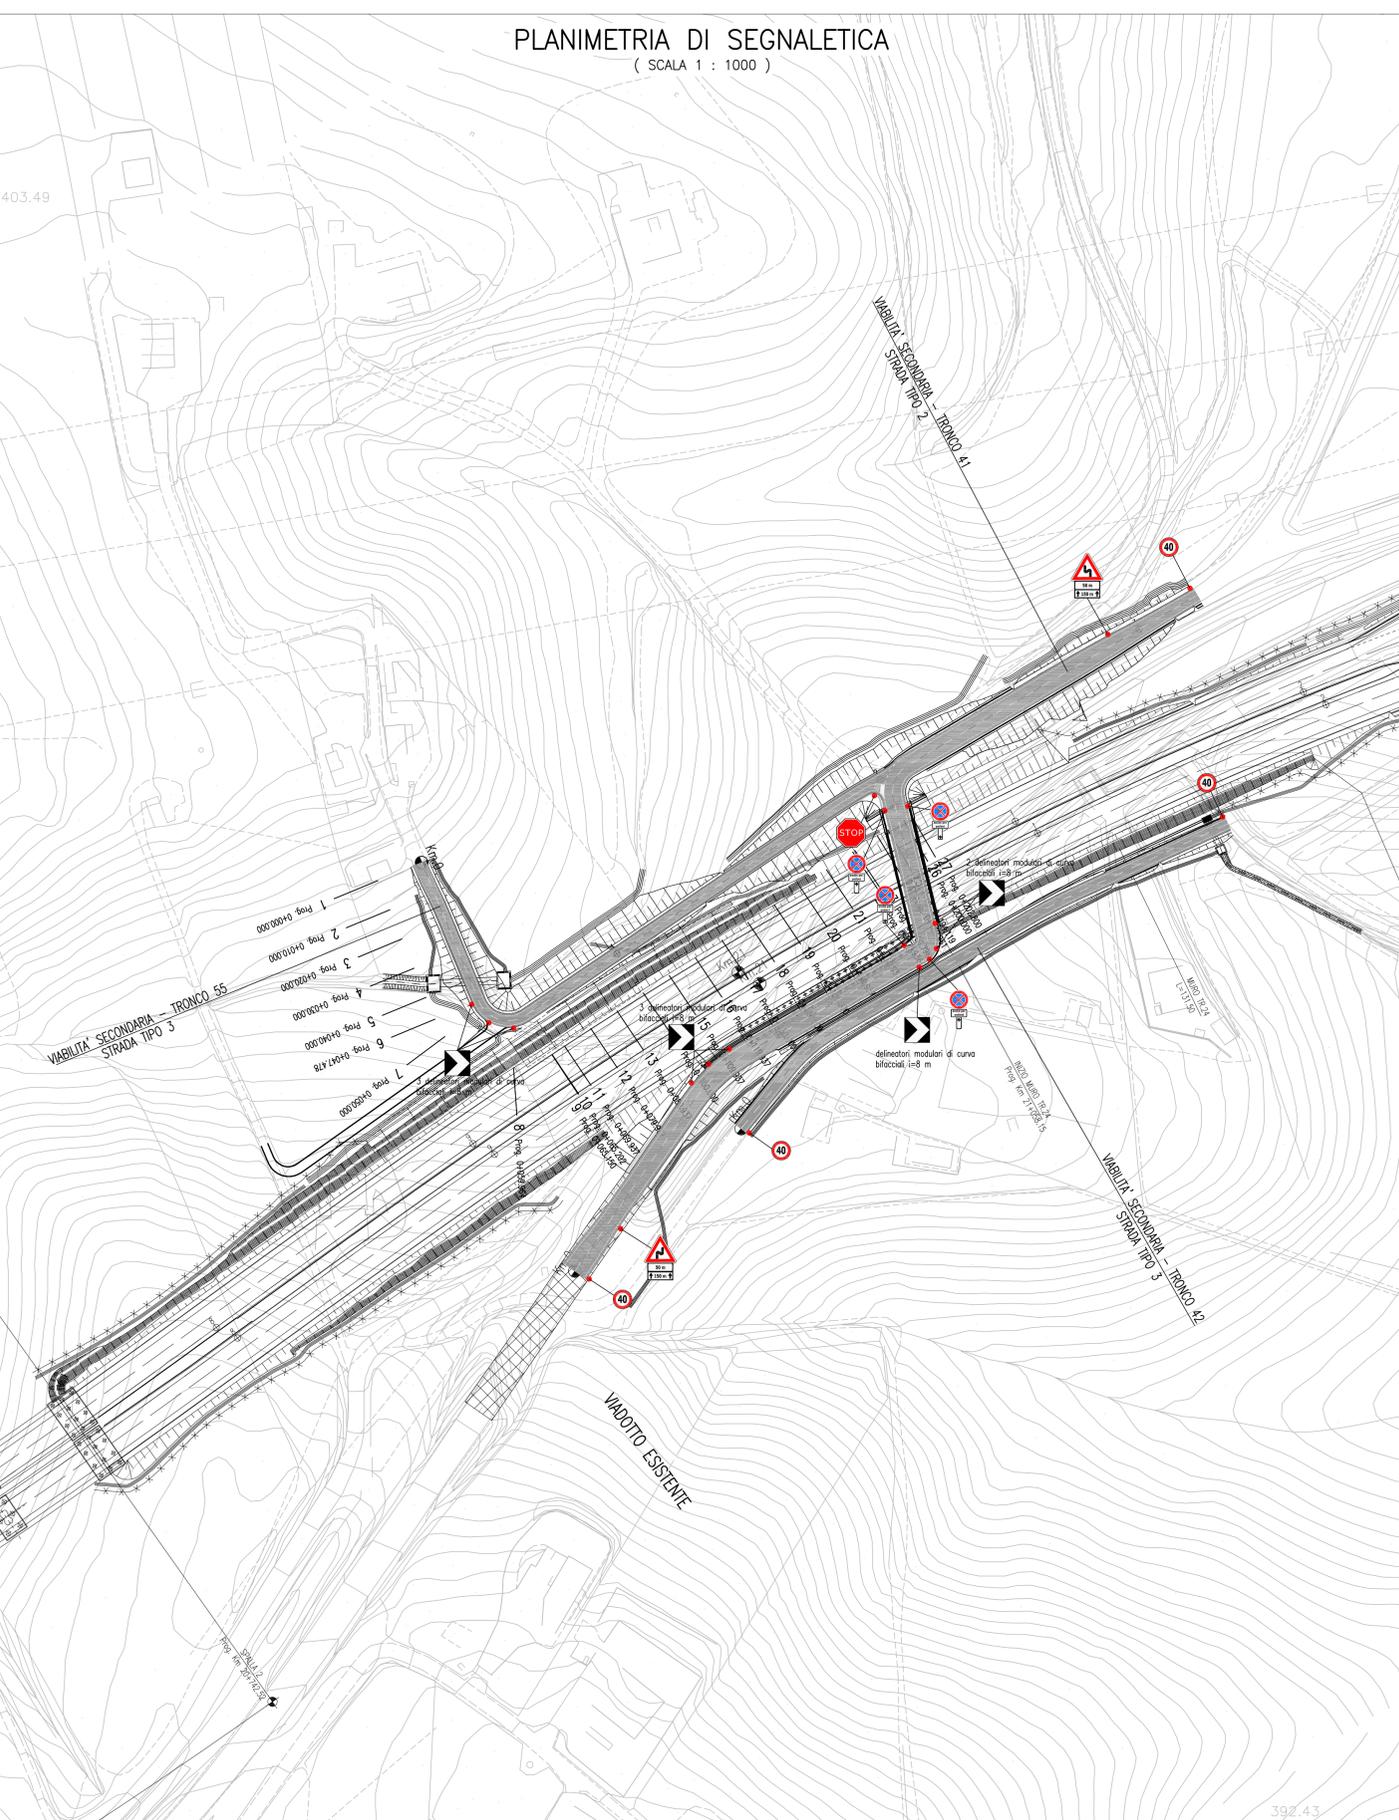

PLANIMETRIA DI SEGNALETICA
(SCALA 1 : 1000)

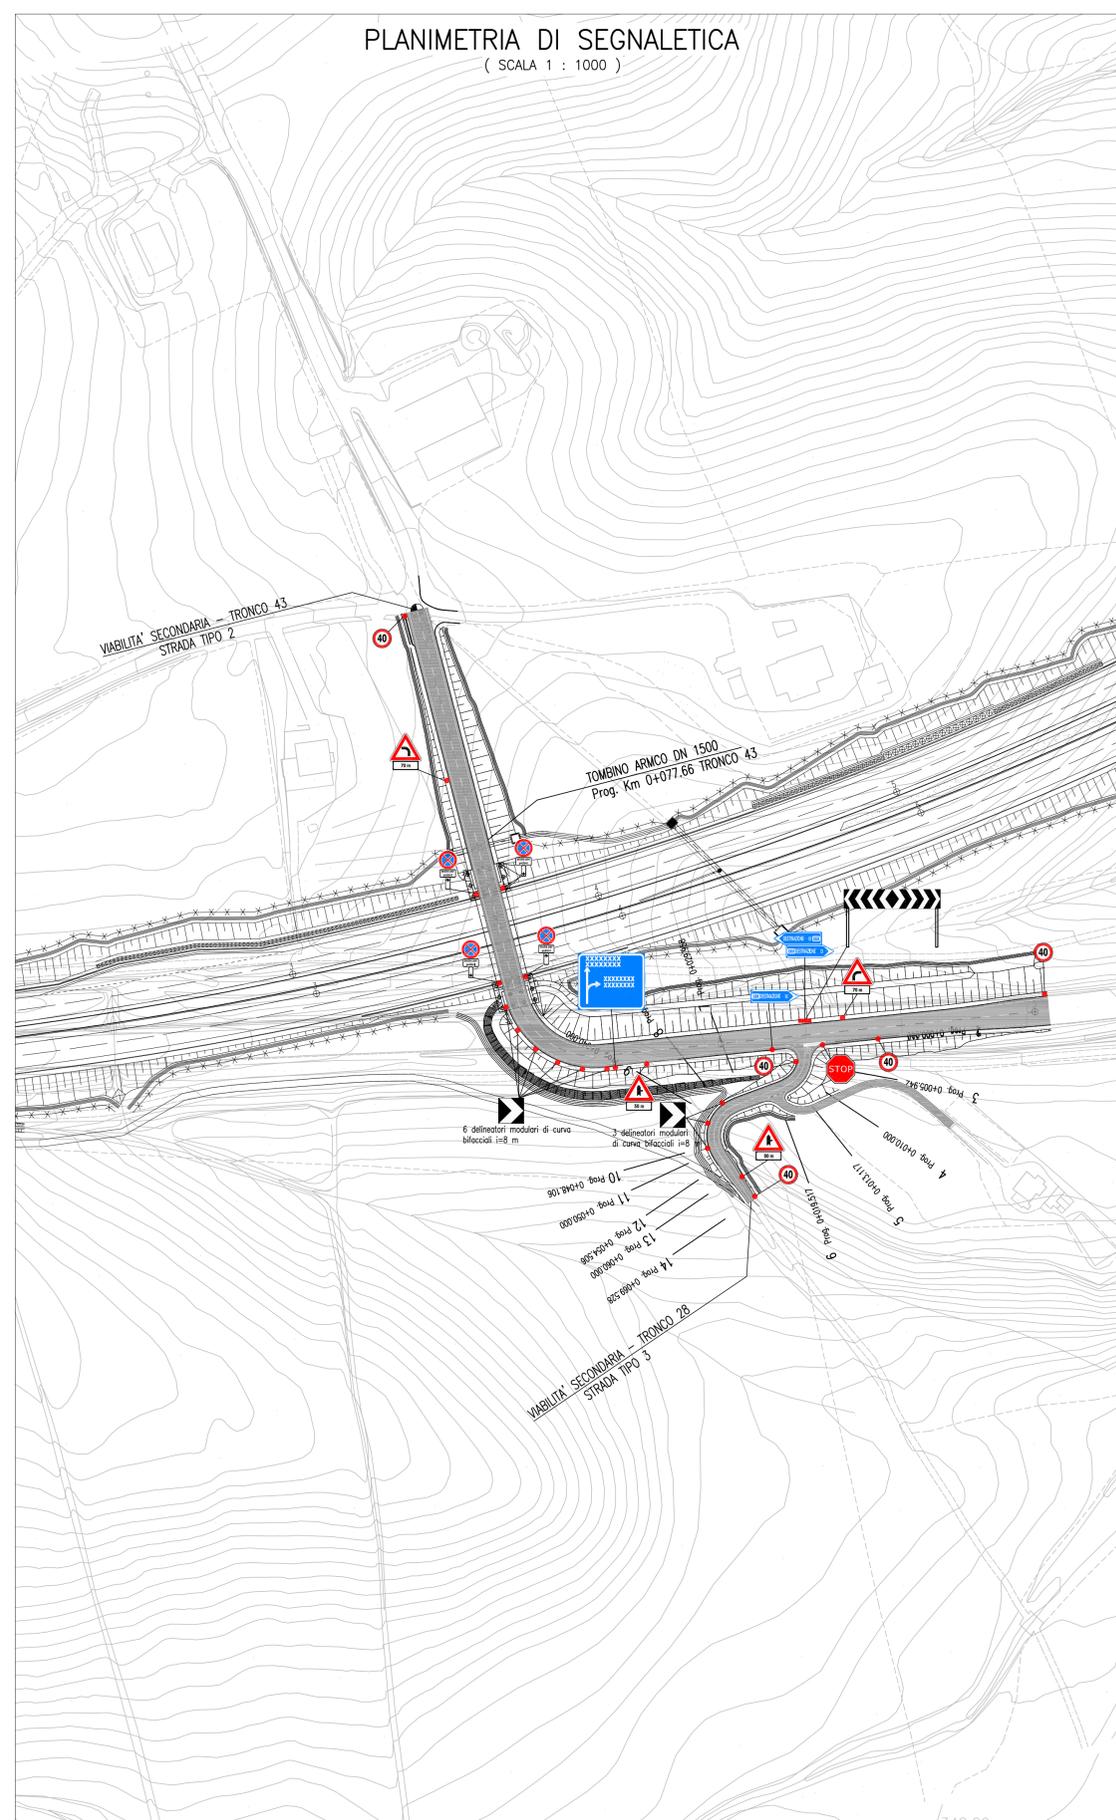

QUADRO D'UNIONE

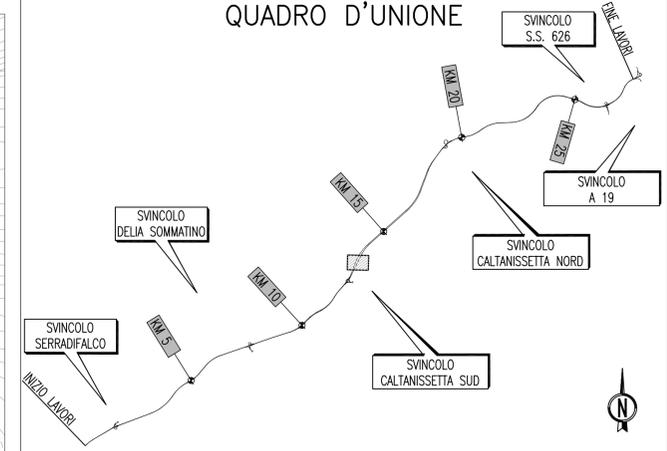

PA 12/09
CORRIDOIO PLURIMODALE TIRRENICO - NORD EUROPA
ITINERARIO AGRIGENTO - CALTANISSETTA - A19
S.S. N° 640 "DI PORTO EMPEDOCLE"
AMMODERNAMENTO E ADEGUAMENTO ALLA CAT. B DEL D.M. 5.11.2001
Dal km 44+000 allo svincolo con l'A19

PROGETTO ESECUTIVO



INTERSEZIONI E SVINCOLI - VIABILITA' INTERFERITA
VIABILITA' - Planimetrie della segnaletica
Planimetrie della segnaletica - Tronco 28-29-41-42-43

Codice Unico Progetto (CUP) : F91B0900070001	
Codice Elaborato:	
PA12_09 - E	0 0 0 G E 2 1 2 P V 0 3 J P 7 0 2 3 B
F	Scala: 1:1000
D	
E	
C	
B	Luglio 2011 Revisione a seguito di incontri con il Committente S.TERRENO R.CAPOCCHI M. LITI P. PAGLINI
A	Aprile 2011 EMISSIONE S.TERRENO A.TURSO M. LITI P. PAGLINI
REV.	DATA DESCRIZIONE REDATTO VERIFICATO APPROVATO AUTORIZZATO
Responsabile del procedimento: Ing. MAURIZIO MAURIZIO	

Il Progettista: Dott. Ing. LUCA MENCENI ORDINE DEGLI INGEGNERI DI FIRENZE N° 4533	Il Consulente: Dott. Ing. MAURIZIO MAURIZIO ORDINE DEGLI INGEGNERI DI FIRENZE N° 4533	Il Geologo: Dott. Geol. D'ANGELO MAURIZIO N. 1807	Il Coordinatore per la sicurezza in fase di progetto: Dott. ALESSANDRO SIVITO ORDINE REGIONALE DEI GEOMETRI DI SICILIA N. 14853	Il Direttore dei lavori: Dott. PEPINO MARASCO ORDINE DEGLI INGEGNERI ROMA N° 14447
------------------------------------------------------------------------------------------------	---	----------------------------------------------------------------	---	-------------------------------------------------------------------------------------------------