



Materiali - Progr.0+080.00			
Materiali	Area (m²)	Vol (m³)	%
Rilievo	34.89	507.77	
Spina	3.00	3.00	
Scoffice	4.48	79.64	
Terrano vegetale	5.03	82.81	

PROGRESSIVE TERRENO	-16.00				
PARZIALI TERRENO	2,88	-14,12	3,92	2,77	4,72
QUOTE TERRENO	621,88	621,46	621,85	621,05	622,00
PROGRESSIVE PROGETTO					
PARZIALI PROGETTO					
QUOTE PROGETTO					
QUOTE SOTTOFONDO		621,35	623,39	624,05	624,50

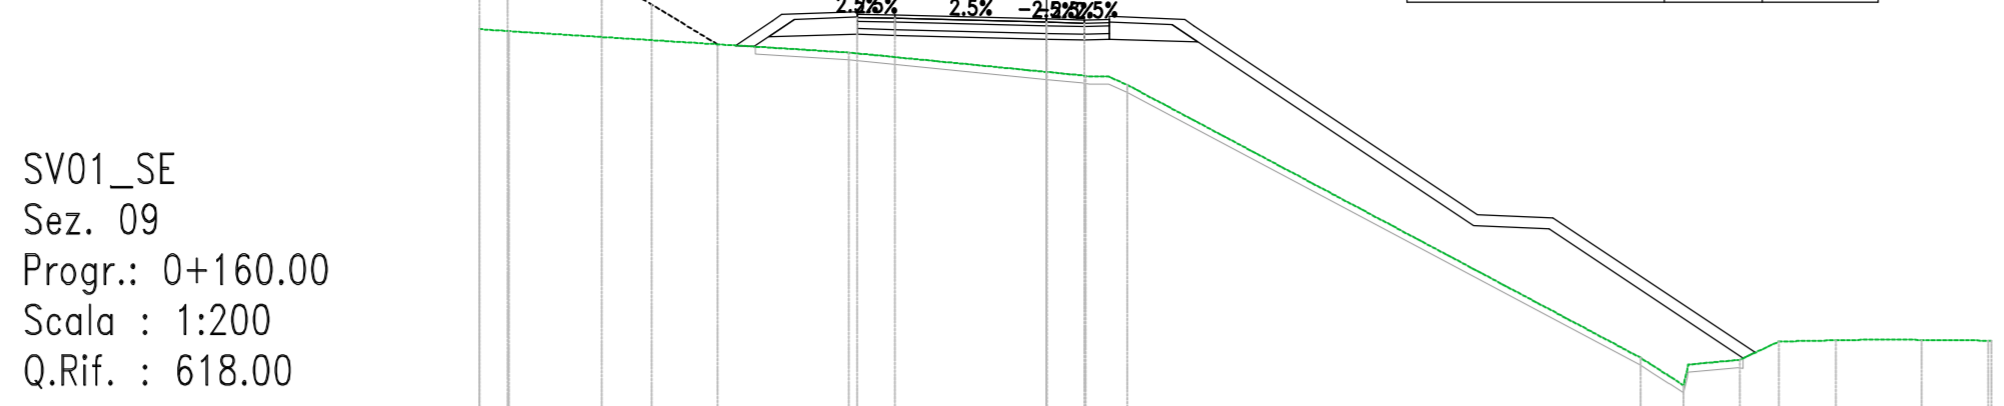


Materiali - Progr.0+160.00			
Materiali	Area (m²)	Vol (m³)	%
Rilievo	53.56	829.63	
Spina	5.00	5.00	
Scoffice	5.23	115.27	
Terrano vegetale	6.29	142.50	

PROGRESSIVE TERRENO	-16.00				
PARZIALI TERRENO	8,89	5,22	13,58	13,58	13,58
QUOTE TERRENO	628,28	628,28	627,66	627,06	627,06
PROGRESSIVE PROGETTO					
PARZIALI PROGETTO					
QUOTE PROGETTO					
QUOTE SOTTOFONDO		627,94	628,02	628,44	628,87

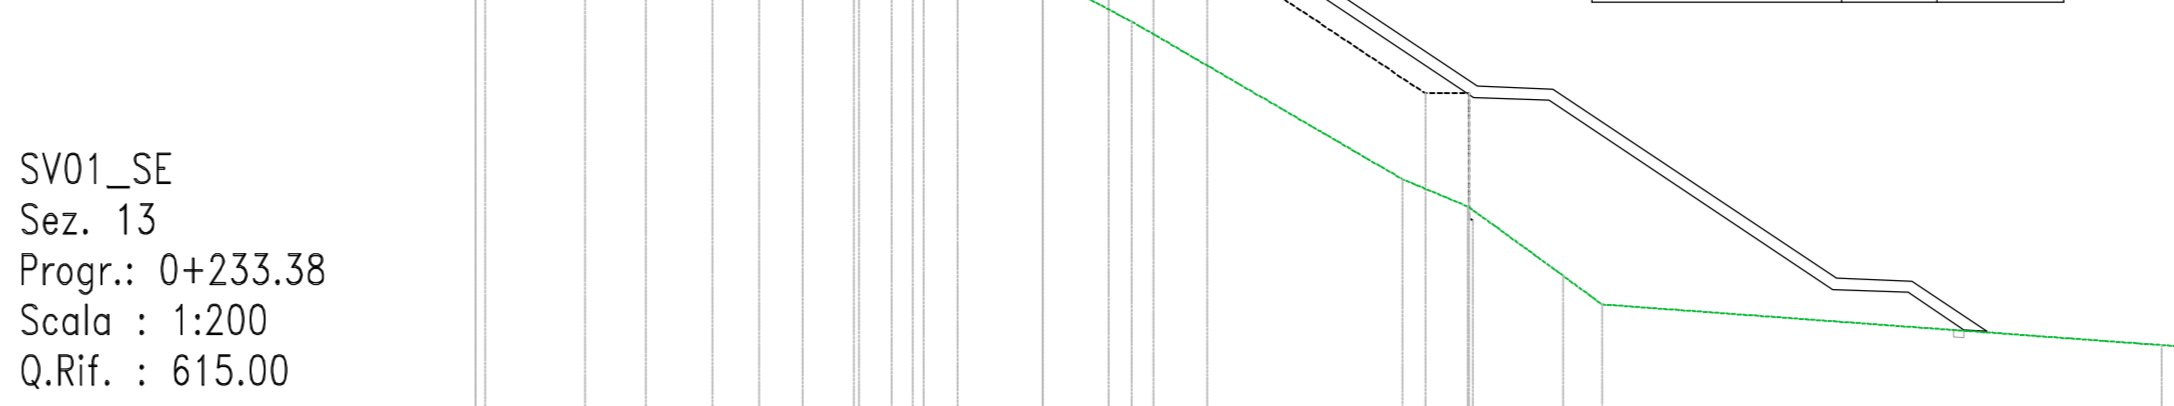


Materiali - Progr.0+233.38			
Materiali	Area (m²)	Vol (m³)	%
Rilievo	74.70	1090.16	
Spina	8.00	8.00	
Scoffice	0.65	11.84	
Terrano vegetale	7.44	100.39	

PROGRESSIVE TERRENO	-16.00				
PARZIALI TERRENO	8,84	2,92	7,17	9,52	14,80
QUOTE TERRENO	628,24	627,86	627,74	627,38	627,00
PROGRESSIVE PROGETTO					
PARZIALI PROGETTO					
QUOTE PROGETTO					
QUOTE SOTTOFONDO		628,00	628,46	628,86	629,28

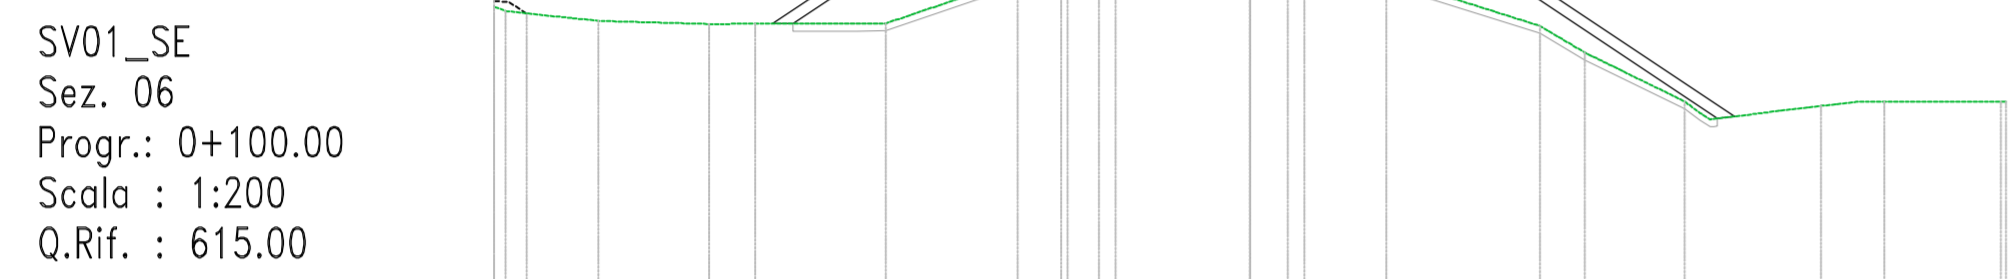

Materiali - Progr.0+100.00			
Materiali	Area (m²)	Vol (m³)	%
Rilievo	32.85	489.14	
Spina	4.00	4.00	
Scoffice	4.89	93.43	
Terrano vegetale	5.79	106.80	

PROGRESSIVE TERRENO	-16.00				
PARZIALI TERRENO	2,45	2,93	1,22	2,69	3,49
QUOTE TERRENO	622,13	622,05	622,07	622,25	622,71
PROGRESSIVE PROGETTO					
PARZIALI PROGETTO					
QUOTE PROGETTO					
QUOTE SOTTOFONDO		623,06	625,22	625,74	626,25

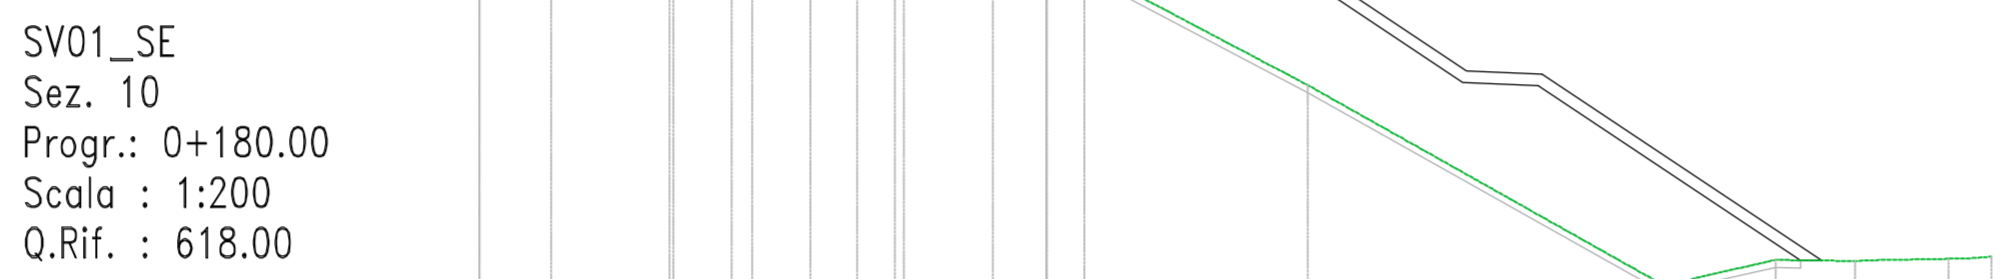


Materiali - Progr.0+180.00			
Materiali	Area (m²)	Vol (m³)	%
Rilievo	54.47	794.22	
Spina	5.02	5.02	
Scoffice	5.43	99.66	
Terrano vegetale	6.80	118.00	

PROGRESSIVE TERRENO	-16.00				
PARZIALI TERRENO	4,51	1,33	4,55	1,85	1,42
QUOTE TERRENO	628,23	628,37	628,71	628,92	629,28
PROGRESSIVE PROGETTO					
PARZIALI PROGETTO					
QUOTE PROGETTO					
QUOTE SOTTOFONDO		628,56	628,97	629,02	629,00




Materiali - Progr.0+120.00			
Materiali	Area (m²)	Vol (m³)	%
Rilievo	49.97	815.43	
Spina	6.00	6.00	
Scoffice	5.98	107.43	
Terrano vegetale	7.60	150.83	

PROGRESSIVE TERRENO	-16.00				
PARZIALI TERRENO	8,18	1,85	1,12	0,91	1,99
QUOTE TERRENO	626,66	626,99	627,19	627,52	627,99
PROGRESSIVE PROGETTO					
PARZIALI PROGETTO					
QUOTE PROGETTO					
QUOTE SOTTOFONDO		627,16	626,42	626,83	627,16

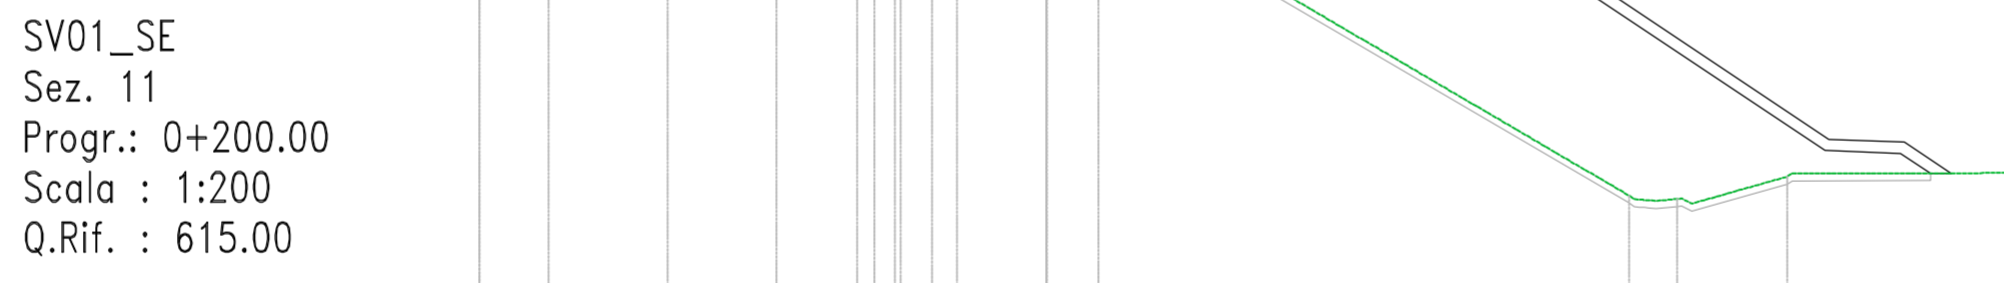


Materiali - Progr.0+200.00			
Materiali	Area (m²)	Vol (m³)	%
Rilievo	83.45	1292.07	
Spina	6.00	6.00	
Scoffice	4.56	93.62	
Terrano vegetale	7.38	150.38	

PROGRESSIVE TERRENO	-16.00				
PARZIALI TERRENO	11,15	3,85	15,41	2,51	6,11
QUOTE TERRENO	628,05	627,76	627,95	628,40	628,51
PROGRESSIVE PROGETTO					
PARZIALI PROGETTO					
QUOTE PROGETTO					
QUOTE SOTTOFONDO		628,05	628,74	629,19	629,16

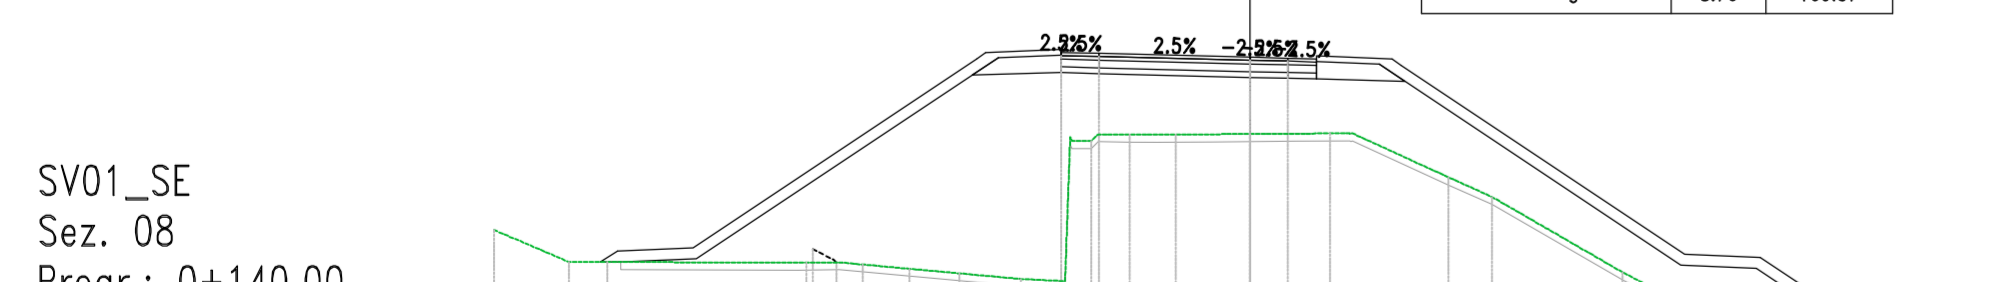

Materiali - Progr.0+140.00			
Materiali	Area (m²)	Vol (m³)	%
Rilievo	61.78	1116.13	
Spina	6.00	6.00	
Scoffice	6.87	123.28	
Terrano vegetale	8.76	160.57	

PROGRESSIVE TERRENO	-16.00				
PARZIALI TERRENO	1,98	0,86	1,31	0,91	1,97
QUOTE TERRENO	622,44	622,44	622,26	622,14	621,99
PROGRESSIVE PROGETTO					
PARZIALI PROGETTO					
QUOTE PROGETTO					
QUOTE SOTTOFONDO		622,44	622,52	622,40	622,35

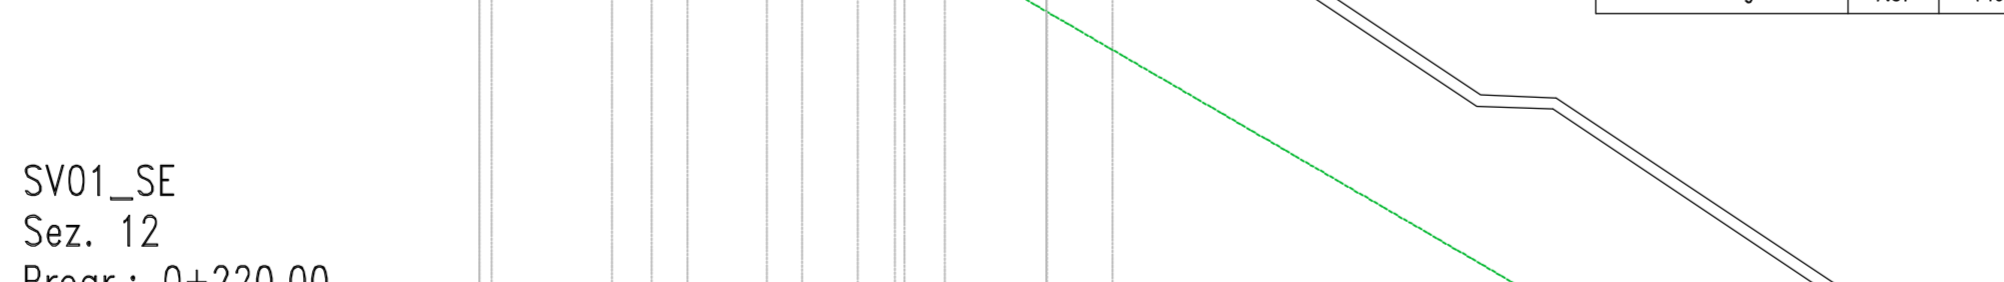

Materiali - Progr.0+220.00			
Materiali	Area (m²)	Vol (m³)	%
Rilievo	88.31	1663.86	
Spina	6.00	6.00	
Scoffice	1.73	39.91	
Terrano vegetale	7.37	140.87	

PROGRESSIVE TERRENO	-16.00				
PARZIALI TERRENO	3,50	2,01	3,02	3,27	2,69
QUOTE TERRENO	628,20	628,05	627,97	627,76	627,63
PROGRESSIVE PROGETTO					
PARZIALI PROGETTO					
QUOTE PROGETTO					
QUOTE SOTTOFONDO		628,89	628,63	628,54	628,42

**S.S. 284 "Occidentale Etna"**  
Ammodernamento del Tratto Adrano - Catania  
1° lotto Adrano - Paternò

PROGETTO DEFINITIVO  
COD. PA712

PROGETTAZIONE: **ATA VIA - SERING - WDP - BRENG**

**PROGETTISTA E RESPONSABILE DELL'INTEGRAZIONE DELLE PRESSIONI DI PROTEZIONE SPECIFICHE:**  
Dir. Ing. Giovanni Pizzuto (Dir. Ing. Prov. Roma 27298)

**RESPONSABILI OPERA:**  
Responsabile Tralicci Vegetali: Dir. Ing. Massimo Cappato (Dir. Ing. Prov. Roma 26251)  
Responsabile Strutture: Dir. Ing. Giovanni Pizzuto (Dir. Ing. Prov. Roma 27298)  
Responsabile Viabilità, Geotecnico e Impanti: Dir. Ing. Sergio Di Majo (Dir. Ing. Prov. Roma 2872)  
Responsabile Sicurezza: Dir. Ing. Francesco Venturoli (Dir. Ing. Prov. Roma 14665)

BRANDANT:

**GEOLOGO:**  
Dir. Ing. Enrico Costantini (Dir. Ing. Prov. Roma 264)

**COORDINATORE SICUREZZA IN FASE DI PROTEZIONE:**  
Dir. Ing. Sergio Di Majo (Dir. Ing. Prov. Palermo 2872)

**RESPONSABILE SPA:**  
Dir. Ing. Francesco Venturoli (Dir. Ing. Prov. Roma 14665)

**VISTO: IL RESPONSABILE DEL PROCEDIMENTO:**  
Dir. Ing. Massimo Cappato

**PROGETTO STRADALE**  
SV01-SVINCOLO ADRANO SUD  
SEZIONI TRASVERSALI  
TAV 04

CODICE PROGETTO	NOME FILE	REVISIONE	SCALA
PROGETTO: DPPA0712	PA712_V02P500TRASZ01-05_A		
ELAB: W02P500TRASZ04		A	1:200

REV.	DESCRIZIONE	DATA	REDATTO	VERIFICATO	APPROVATO
D					
C					
B					
A	EMMISSIONE	NOV 2020	M/100	M/CAPRINO	IL PATRIZIA