
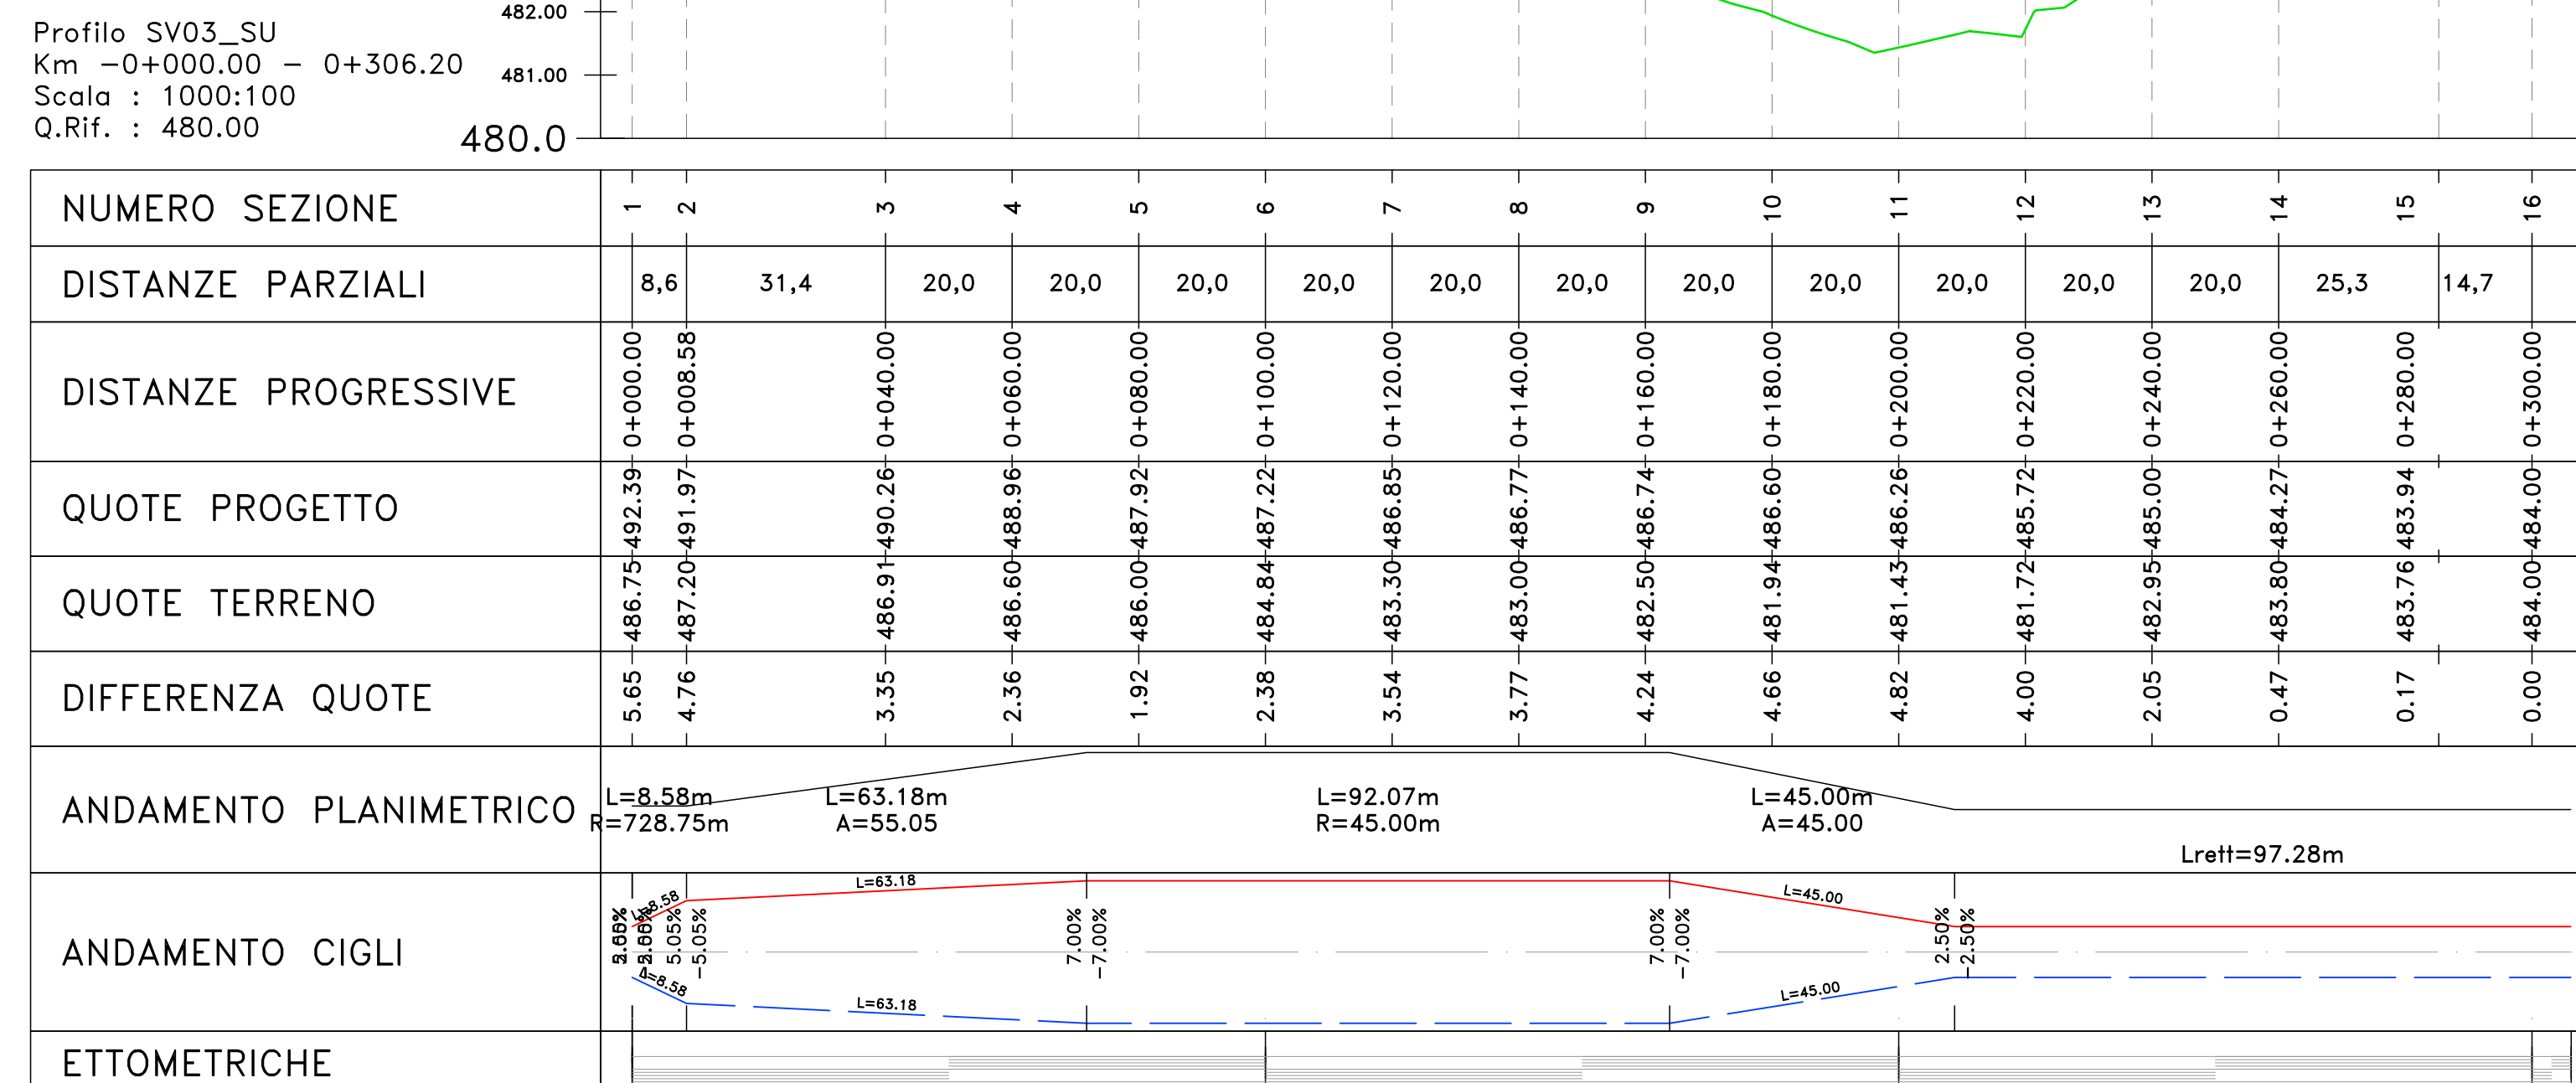
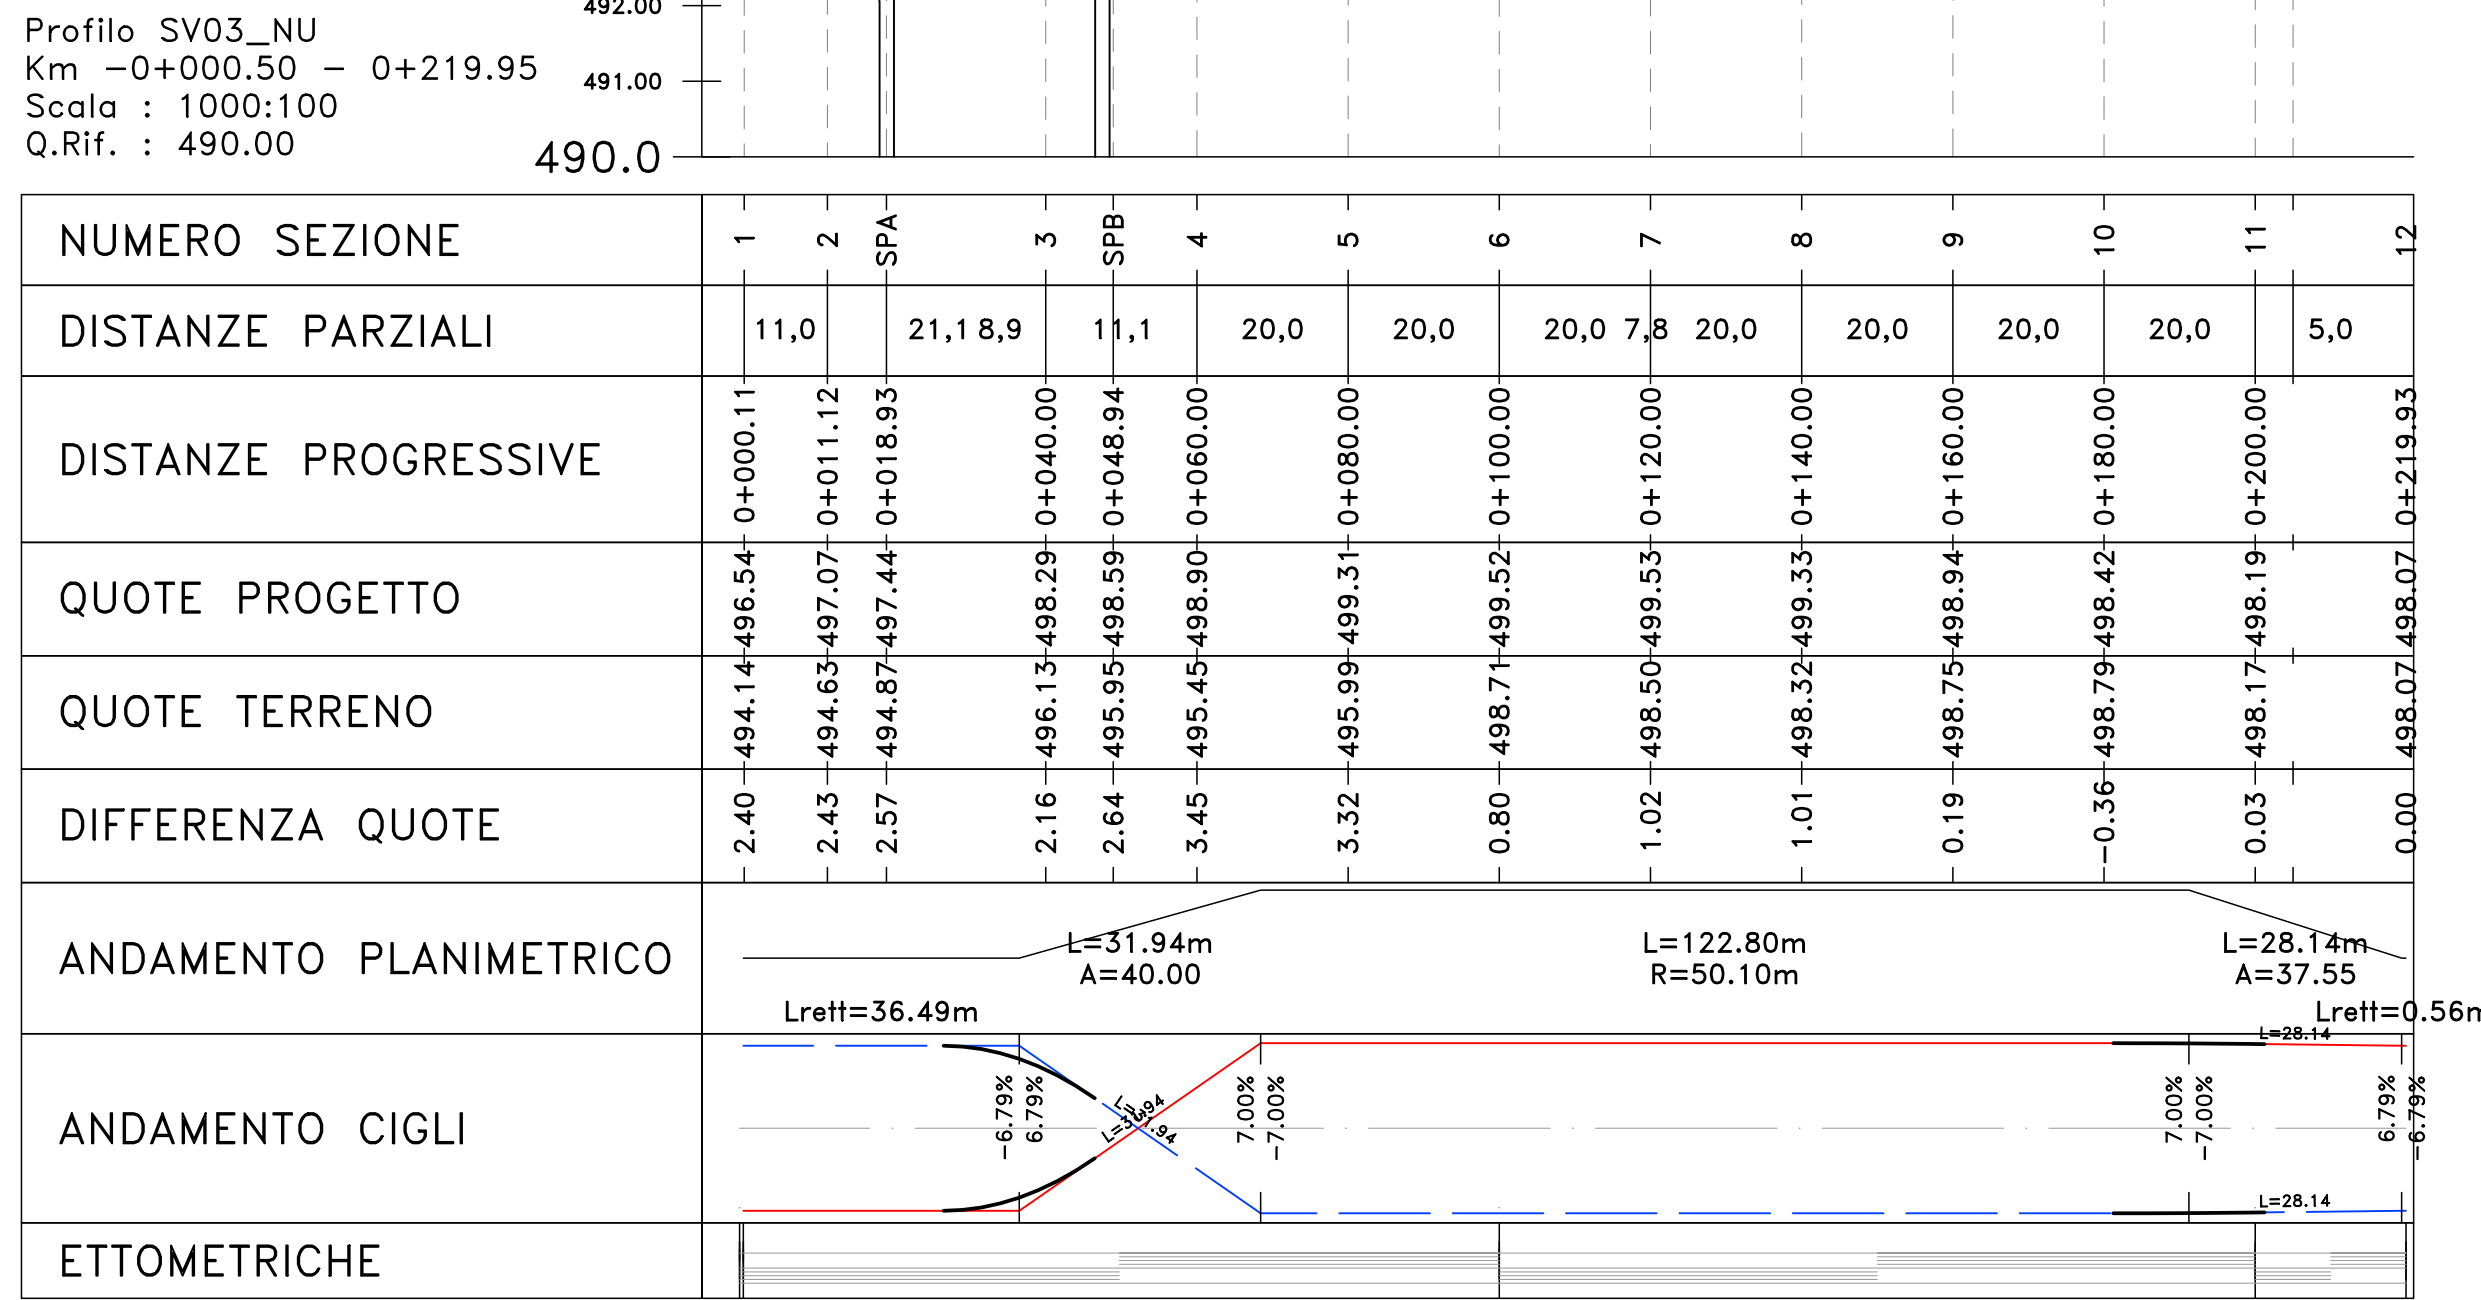
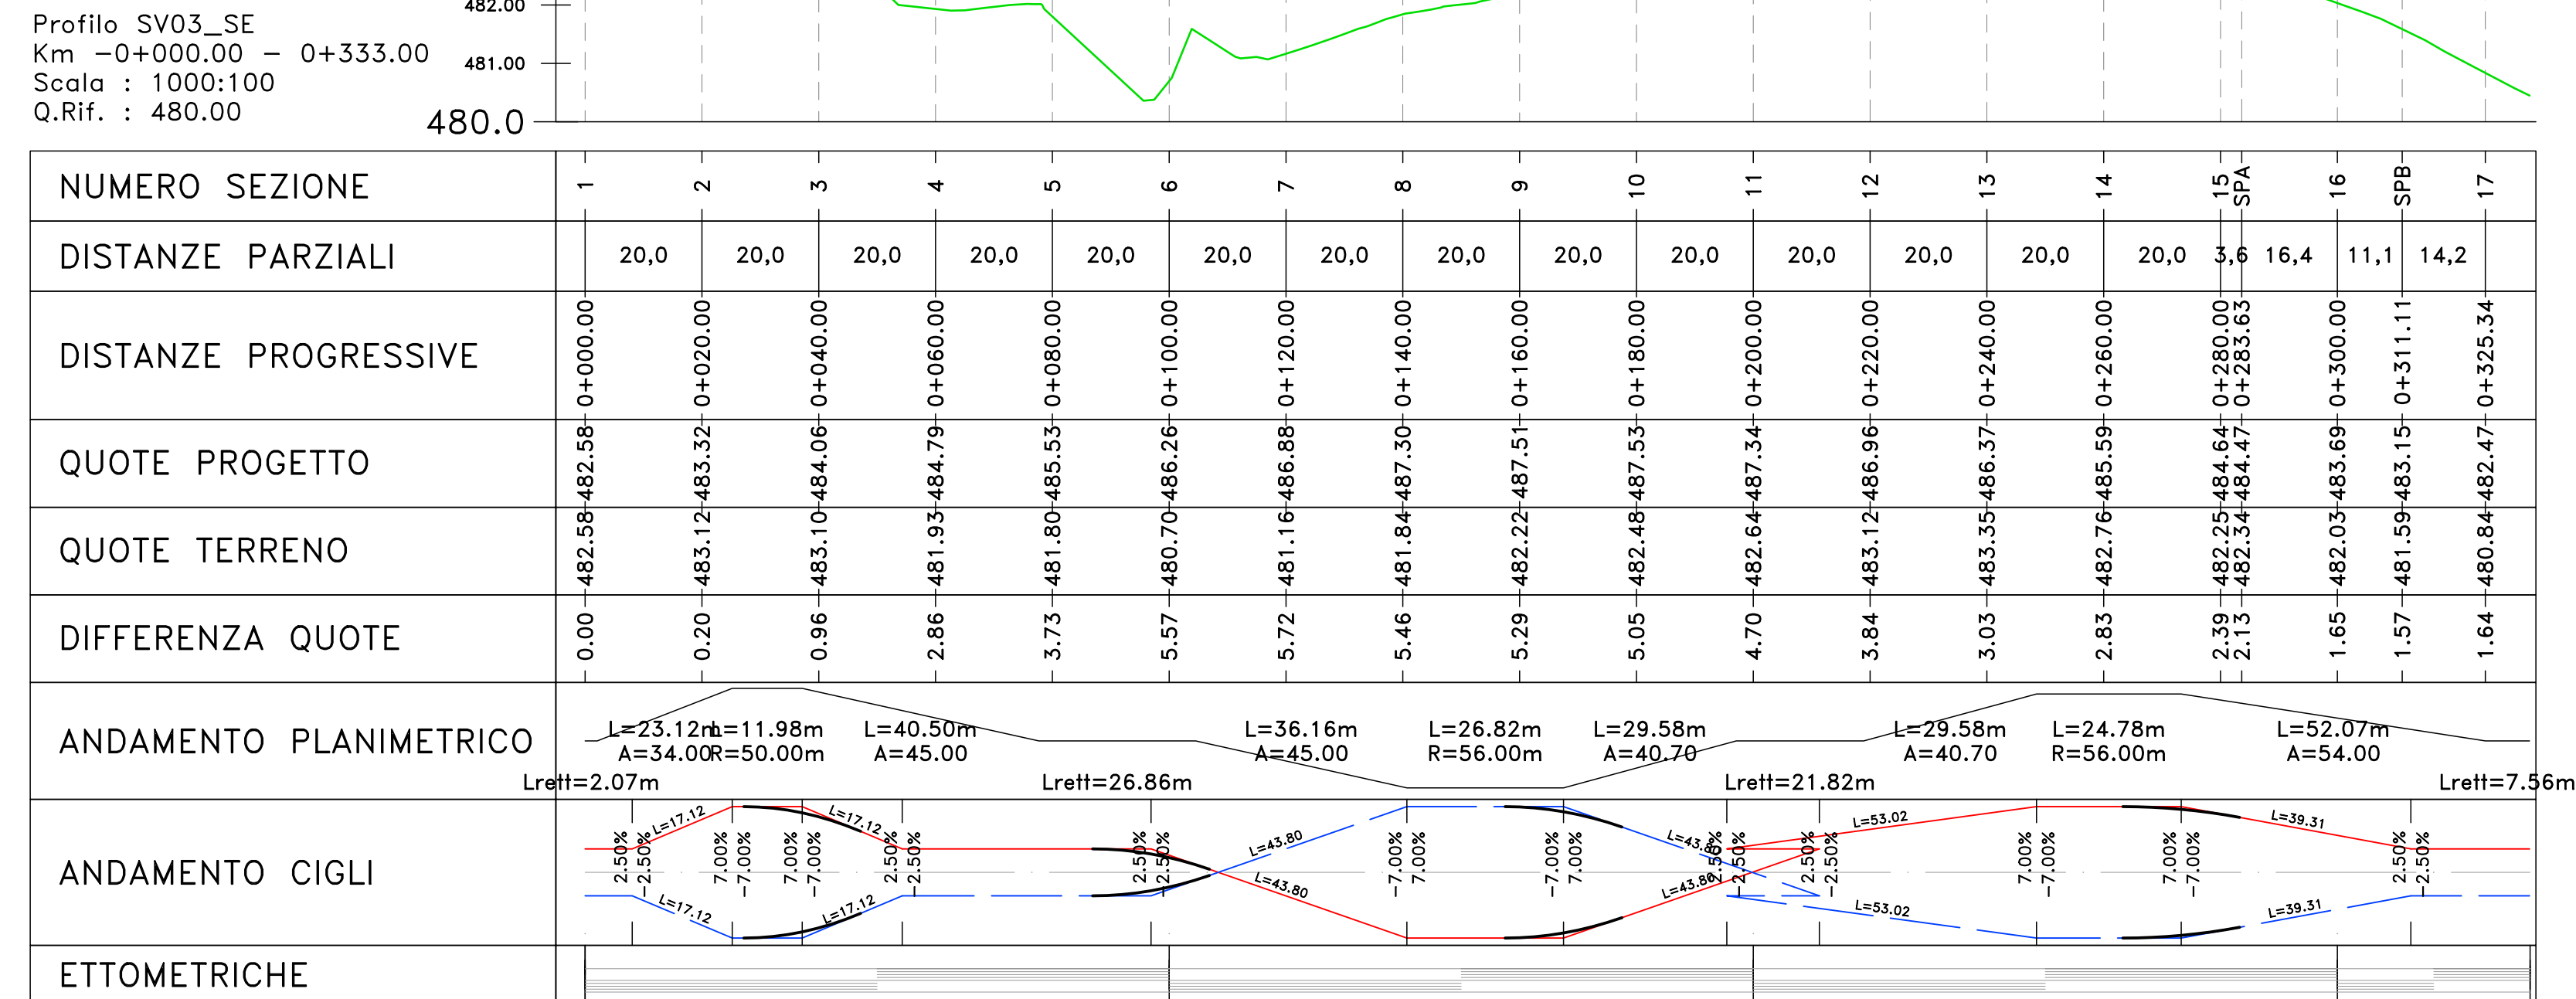


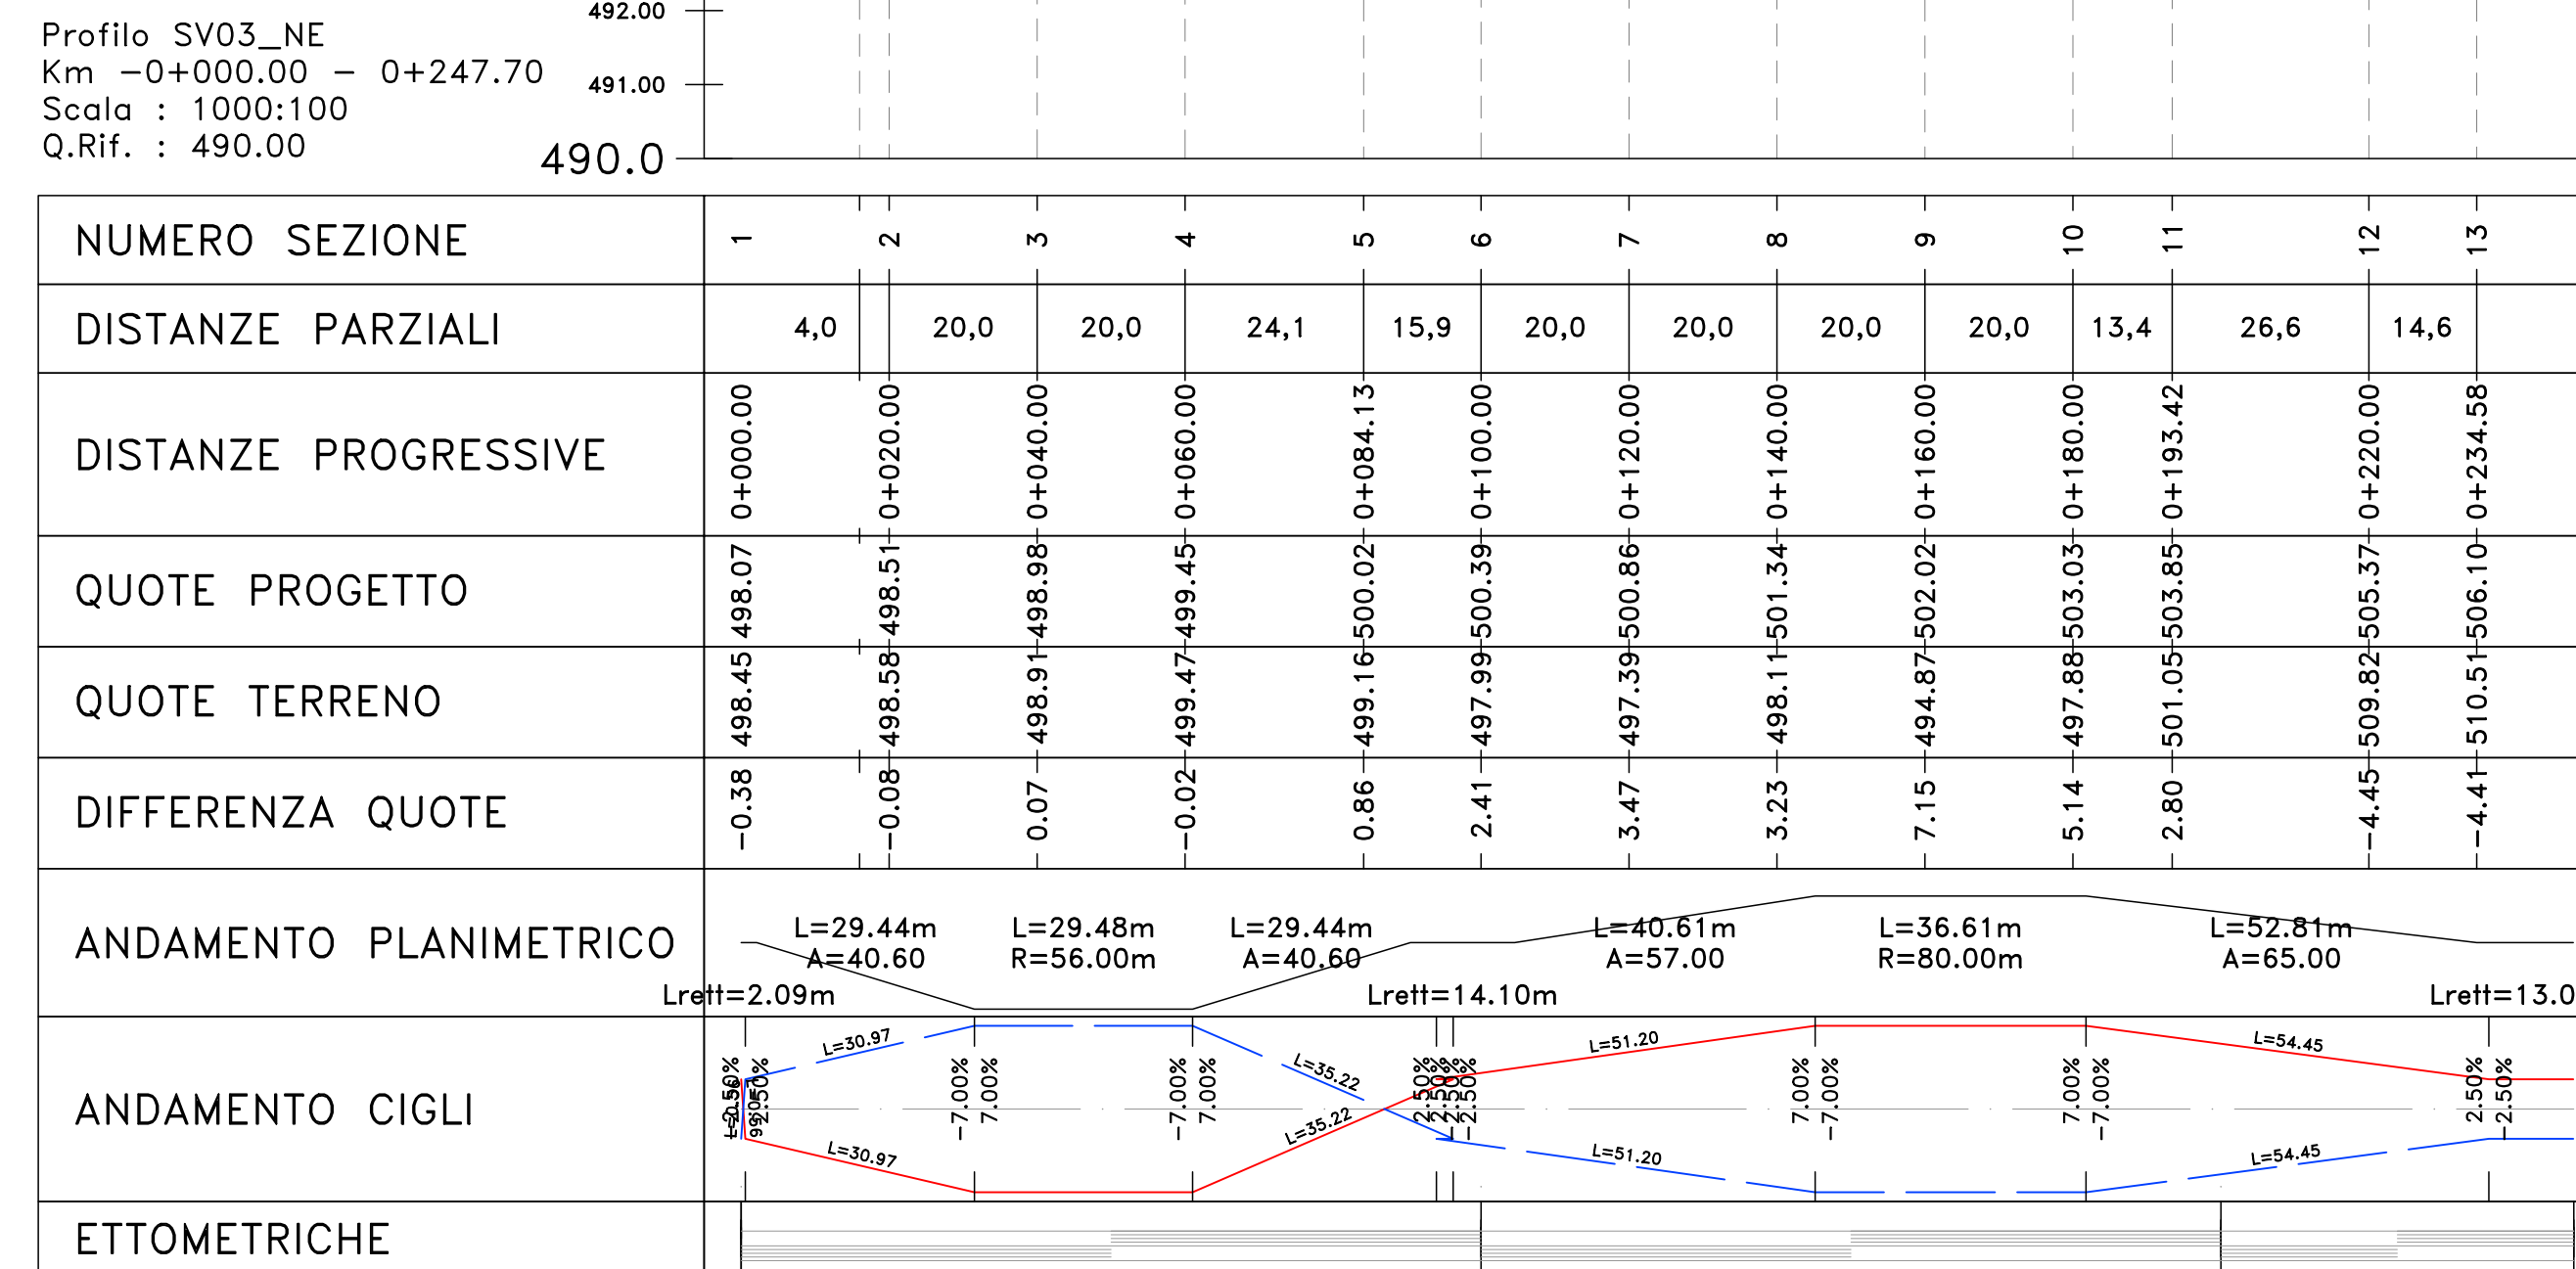

		Direzione Progettazione e Realizzazione Lavori																													
S.S. 284 "Occidentale Etnea" Ammodernamento del Tratto Adrano – Catania 1° lotto Adrano – Paternò																															
PROGETTO DEFINITIVO			COD. PA712																												
PROGETTAZIONE: ATI VIA - SERING - VDP - BRENG																															
PROGETTISTA E RESPONSABILE DELL'INTEGRAZIONE DELLE PRESTAZIONI SPECIALISTICHE: Dott. Ing. Massimo Rizzo (Ord. Ing. Prov. Roma 27295) RESPONSABILE D'AREA: Responsabile Tracciato stradale: Dott. Ing. Massimo Capasso (Ord. Ing. Prov. Roma 26537) Responsabile Strutture: Dott. Ing. Giovanni Rizzo (Ord. Ing. Prov. Roma 27295) Responsabile Tralicci: Dott. Ing. Giovanni Rizzo (Ord. Ing. Prov. Roma 2672) Responsabile Ambientale: Dott. Ing. Francesco Venturoli (Ord. Ing. Prov. Roma 14660) GRUPPO DI PROGETTAZIONE INGEGNERIA:    																															
GEOLOGO: Dott. Ing. Enrico Curatolo (Ord. Geo. Regione Sicilia 956) COORDINATORE SICUREZZA IN FASE DI PROGETTAZIONE: Dott. Ing. Sergio Di Majo (Ord. Ing. Prov. Palermo 2672) RESPONSABILE SIA: Dott. Ing. Francesco Venturoli (Ord. Ing. Prov. Roma 14660)																															
VISTO: IL RESPONSABILE DEL PROCEDIMENTO: Dott. Ing. Mariano Capasso																															
PROGETTO STRADALE SV03-SVINCOLO S.MARIA DI LICODIA SUD Profil di progetto																															
<table border="1" style="width: 100%; border-collapse: collapse;"> <thead> <tr> <th style="width: 30%;">CODICE PROGETTO</th> <th style="width: 30%;">NOME FILE</th> <th style="width: 20%;">REVISIONE</th> <th style="width: 20%;">SCALA:</th> </tr> </thead> <tbody> <tr> <td> PROGETTO DPPA0712 D 20 </td> <td> CODICE ELAB. V04 PS00 TRA FL01 </td> <td style="text-align: center;"> A </td> <td style="text-align: center;"> 1:1000/1:100 </td> </tr> <tr> <td style="text-align: center;">D</td> <td></td> <td></td> <td></td> </tr> <tr> <td style="text-align: center;">B</td> <td></td> <td></td> <td></td> </tr> <tr> <td style="text-align: center;">C</td> <td></td> <td></td> <td></td> </tr> <tr> <td style="text-align: center;">A</td> <td> EMISSIONE NOV 2020 </td> <td> MTORI NOV 2020 </td> <td> G.PAZZA NOV 2020 </td> </tr> <tr> <td style="text-align: center;">REV.</td> <td style="text-align: center;">DESCRIZIONE</td> <td style="text-align: center;">DATA</td> <td style="text-align: center;">REDDATO VERIFICATO APPROVATO</td> </tr> </tbody> </table>				CODICE PROGETTO	NOME FILE	REVISIONE	SCALA:	PROGETTO DPPA0712 D 20	CODICE ELAB. V04 PS00 TRA FL01	A	1:1000/1:100	D				B				C				A	EMISSIONE NOV 2020	MTORI NOV 2020	G.PAZZA NOV 2020	REV.	DESCRIZIONE	DATA	REDDATO VERIFICATO APPROVATO
CODICE PROGETTO	NOME FILE	REVISIONE	SCALA:																												
PROGETTO DPPA0712 D 20	CODICE ELAB. V04 PS00 TRA FL01	A	1:1000/1:100																												
D																															
B																															
C																															
A	EMISSIONE NOV 2020	MTORI NOV 2020	G.PAZZA NOV 2020																												
REV.	DESCRIZIONE	DATA	REDDATO VERIFICATO APPROVATO																												