
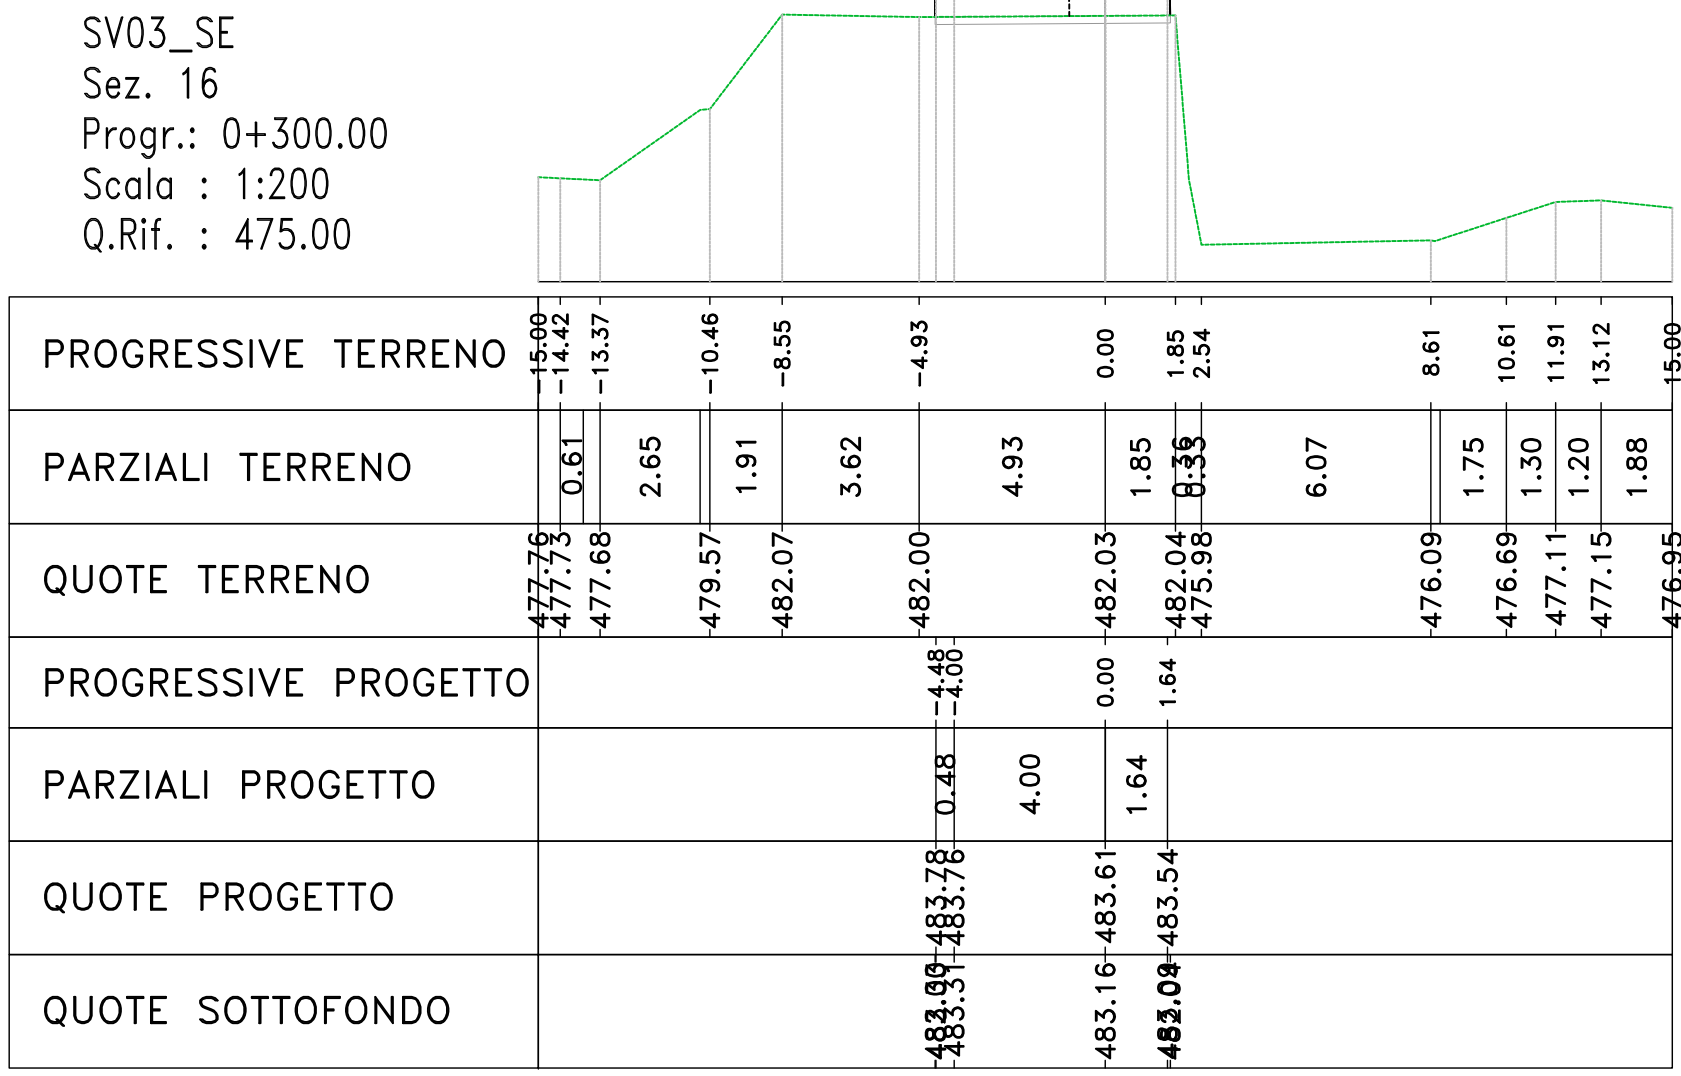
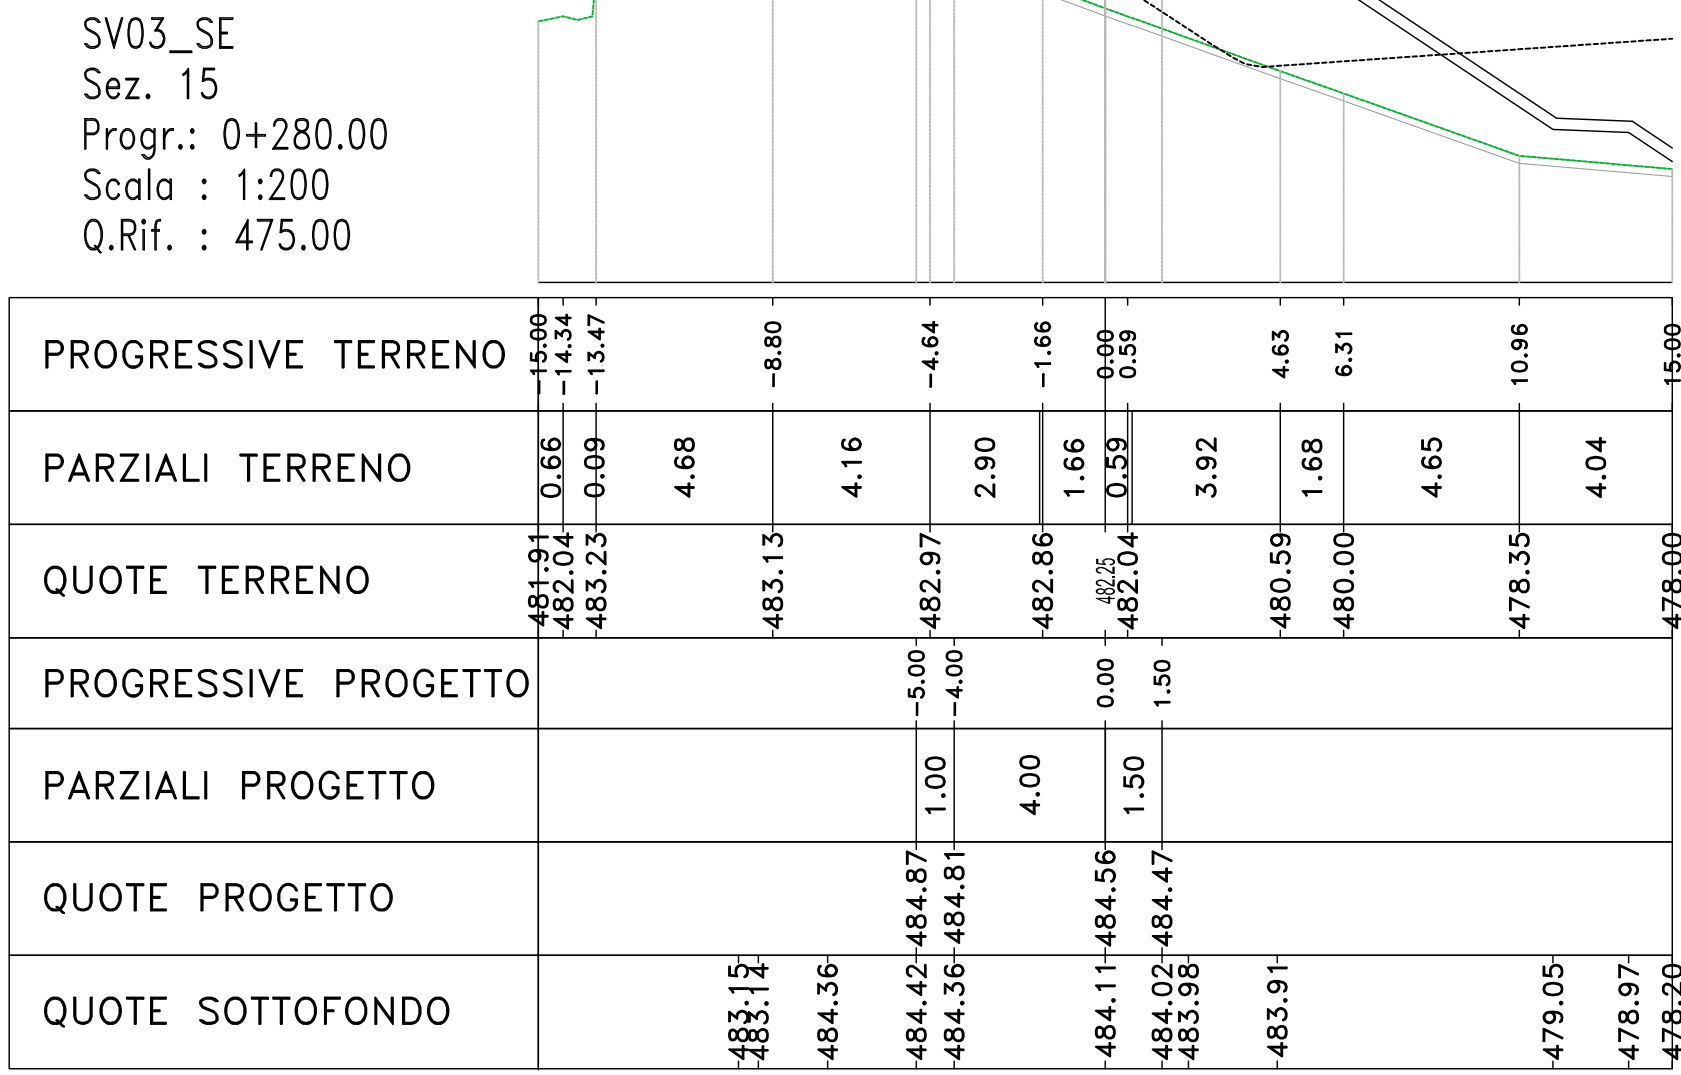
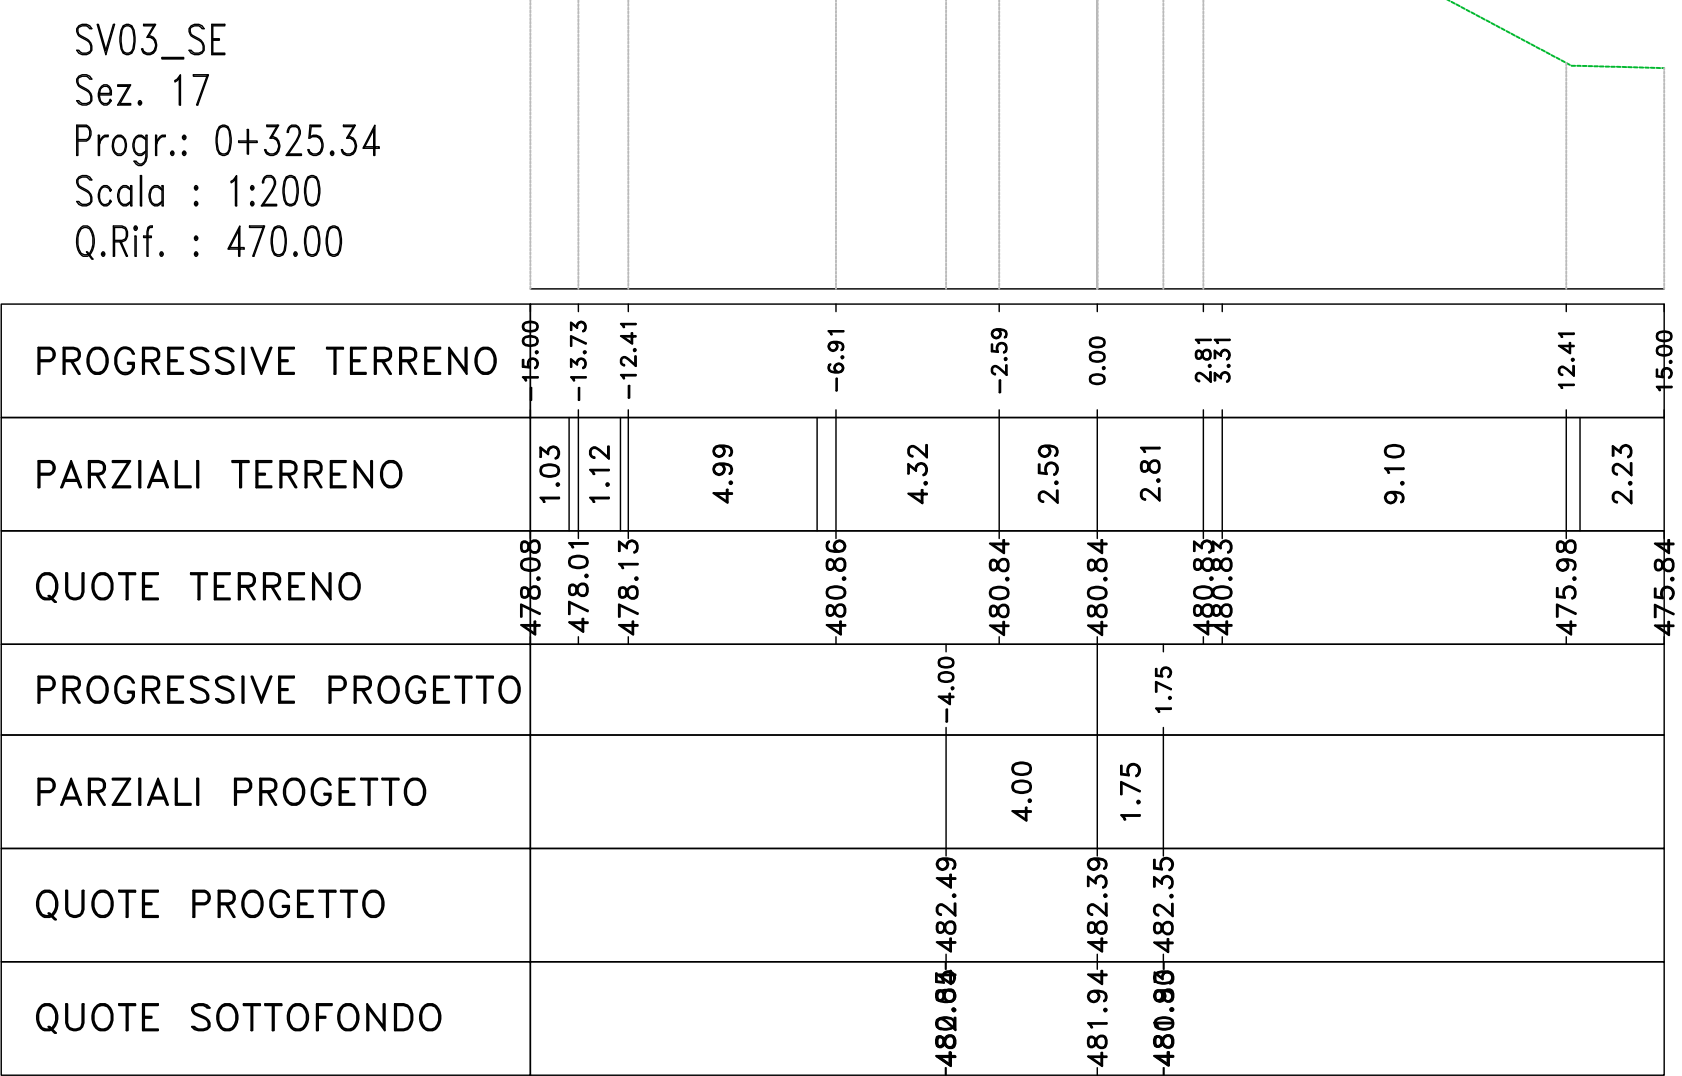


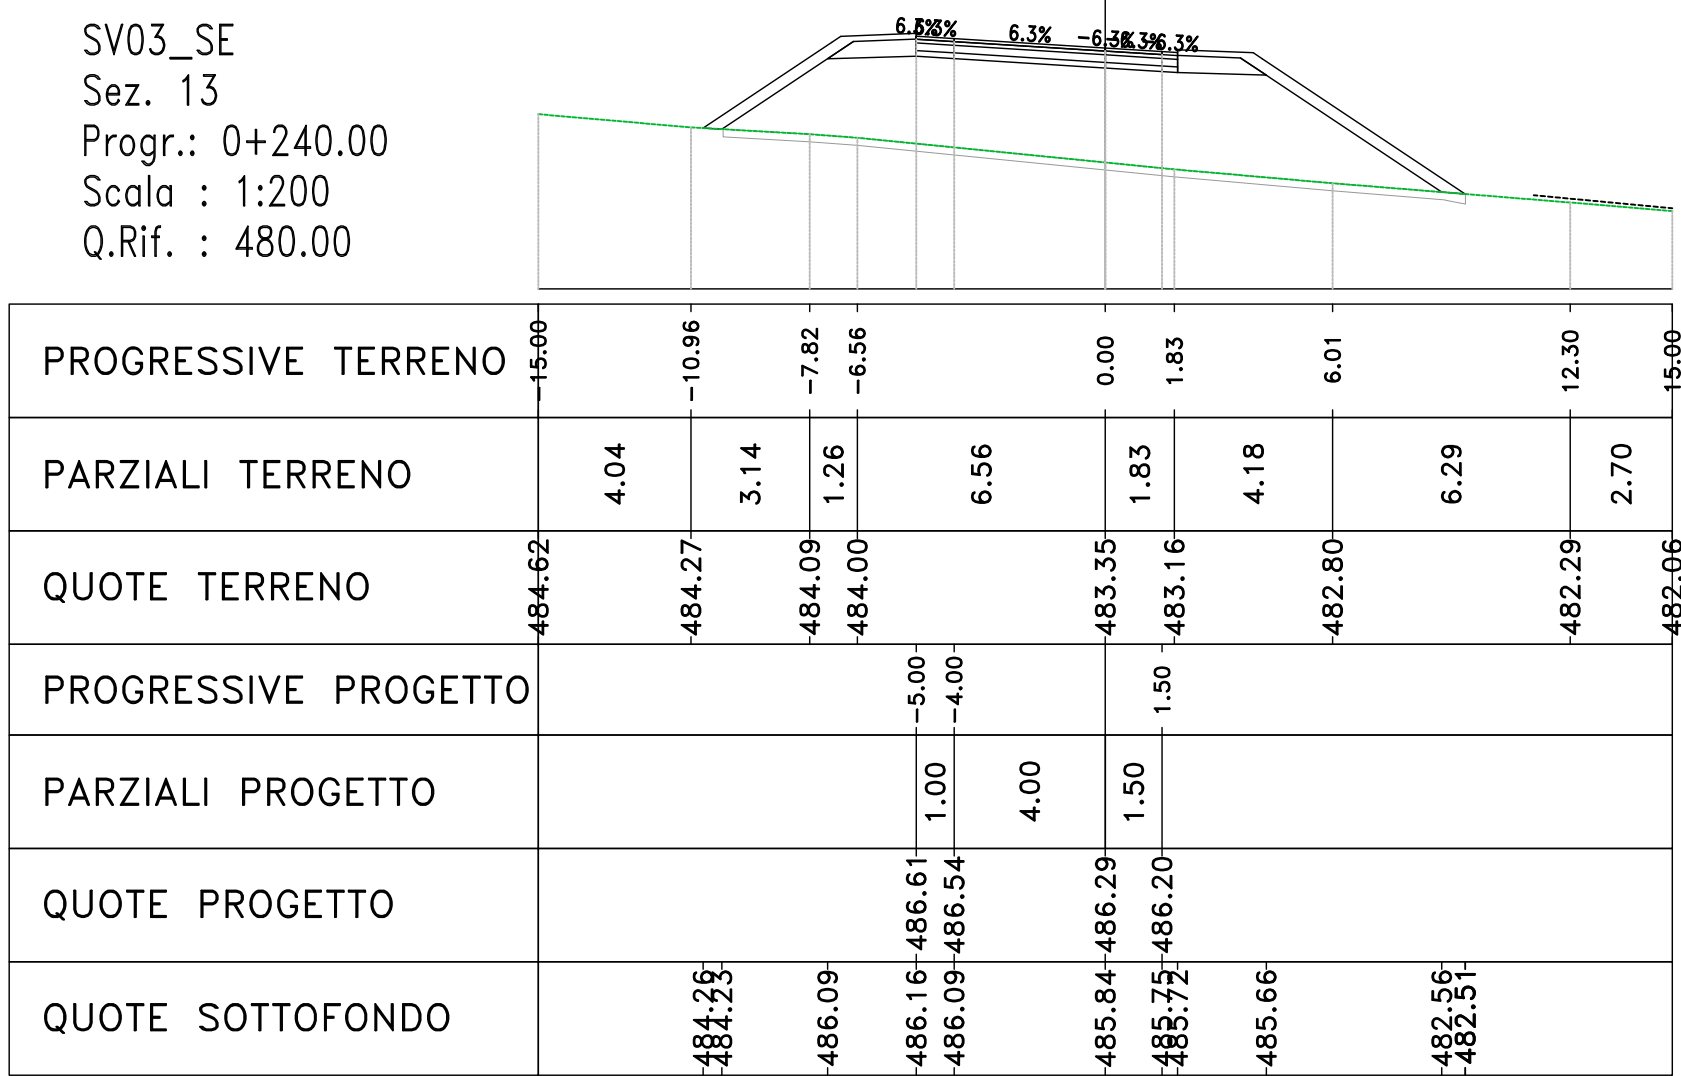

 GRUPPO FS ITALIANE		Direzione Progettazione e Realizzazione Lavori	
S.S. 284 "Occidentale Etna"			
Ammodernamento del Tratto Adrano – Catania			
1° lotto Adrano – Paternò			
PROGETTO DEFINITIVO			COD. PA712
PROGETTAZIONE: ATI VIA - SERING - VDP - BRENG			
PROGETTISTA E RESPONSABILE DELL'INTEGRAZIONE DELLE PRESSIONI: STUDIO ASSOCIATO VIA			
SPECULAZIONE: via			
RESPONSABILI D'AREA: INGEGNERIA			
RESPONSABILE TRACCEO STRADALE: Dott. Ing. Massimo Capasso (Cod. Ing. Prov. Palermo 205515) RESPONSABILE STRUTTURE: Dott. Ing. Giovanni Pizzi (Cod. Ing. Prov. Palermo 272363) RESPONSABILE TRACCEO STRADALE E IMPIANTI: Dott. Ing. Sergio Di Majo (Cod. Ing. Prov. Palermo 2872) RESPONSABILE IMPIANTI: Dott. Ing. Francesco Venturi (Cod. Ing. Prov. Roma 14660)			
GEOLOGO: via			
DOTT. GIOV. FRANCESCO VENTURI (Cod. Geo. Regione Sicilia 866)			
COORDINATORE SICUREZZA IN FASE DI PROGETTAZIONE: via			
DOTT. ING. SERGIO DI MAIO (Cod. Ing. Prov. Palermo 2872)			
RESPONSABILE SPA: via			
DOTT. ING. FRANCESCO VENTURI (Cod. Ing. Prov. Roma 14660)			
VISTO: IL RESPONSABILE DEL PROCEDIMENTO: via			
DOTT. ING. MARCO CAPASSO			
PROGETTO STRADALE			
SV03—SVINCOLO S.MARIA DI LICODIA NORD			
Sezioni trasversali			
TAV 04			
CODICE PROGETTO		NOME FILE	
PROGETTO		PA712_V04PS00TRASZ01-05_A	
LIV. PROG. ANNO		CODICE ELAB.	
DPPA0712 0 20		V04PS00TRASZ04	
D		REVISIONE	
B		SCALA:	
C		A	
A		1:200	
EMISSIONE		NOV 2020	
DESCRIZIONE		M.TOSI	
DATA		M.CAPASSO	
REDATTO		C.PAZZA	
VERIFICATO		APPROVATO	