

Ve E 491358.356	Ve N 4163101.977
Vi E 491358.894	Vi N 4163101.800
Av 189.0225	
R 400.000	
Ce E 491729.187	Ce N 4163255.517
Sv 54.534	Ac 10.9775
T 27.309	

A 76.000m	L 14.440m	A 76.000m	L 14.440m
Ti 178.966	Ti 178.966	Ti 178.966	Ti 178.966
Tk 4.813m	Tk 4.813m	Tk 4.813m	Tk 4.813m

A 76.000m	L 19.253m	A 76.000m	L 19.253m
Ti 178.161	Ti 178.161	Ti 178.161	Ti 178.161
Tk 6.418m	Tk 6.418m	Tk 6.418m	Tk 6.418m

Ve E 491515.189	Ve N 4162810.249
Vi E 491513.499	Vi N 4162807.630
Av 141.1919	
R 27.000	
Ce E 491485.948	Ce N 4162902.124
Sv 15.127	Ac 58.8081
T 7.769	

A 19.000m	L 13.370m	A 13.000m	L 6.259m
Ti 165.814	Ti 173.359	Ti 173.359	Ti 173.359
Tk 4.483m	Tk 2.099m		

A 76.000m	L 33.006m	A 76.000m	L 33.006m
Ti 174.597	Ti 174.597	Ti 174.597	Ti 174.597
Tk 11.011m	Tk 11.011m		

A 23.000m	L 17.633m	A 34.000m	L 38.533m
Ti 163.161	Ti 143.203	Ti 143.203	Ti 143.203
Tk 5.927m	Tk 13.371m		

Ve E 491484.849	Ve N 4162710.095
Vi E 491493.126	Vi N 4162720.783
Av 104.9968	
R 30.000	
Ce E 491523.512	Ce N 4162727.858
Sv 16.686	Ac 95.0032
T 8.565	

Ve E 491726.019	Ve N 4162633.112
Vi E 491726.019	Vi N 4162633.112
Av 136.4070	
R 30.750	
Ce E 491713.816	Ce N 4162665.947
Sv 30.717	Ac 63.5930
T 16.777	

A 39.586m	L 50.962m	Ti 132.522	Tk 18.183m
-----------	-----------	------------	------------


Ve E 491712.268	Ve N 4162607.543
Vi E 491720.908	Vi N 4162616.788
Av 114.0497	
R 55.000	
Ce E 491783.056	Ce N 4162502.738
Sv 58.219	Ac 85.9503
T 32.171	

A 42.000m	L 32.073m	Ti 163.294	Tk 10.778m
-----------	-----------	------------	------------

A 77.000m	L 23.716m	Ti 177.282	Tk 7.907m
-----------	-----------	------------	-----------

A 90.000m	L 32.400m	Ti 176.287	Tk 10.804m
-----------	-----------	------------	------------

Ve E 491666.407	Ve N 4162628.646
Vi E 491662.145	Vi N 4162627.253
Av 164.9491	
R 250.000	
Ce E 491499.445	Ce N 4162429.440
Sv 109.586	Ac 35.0509
T 55.688	

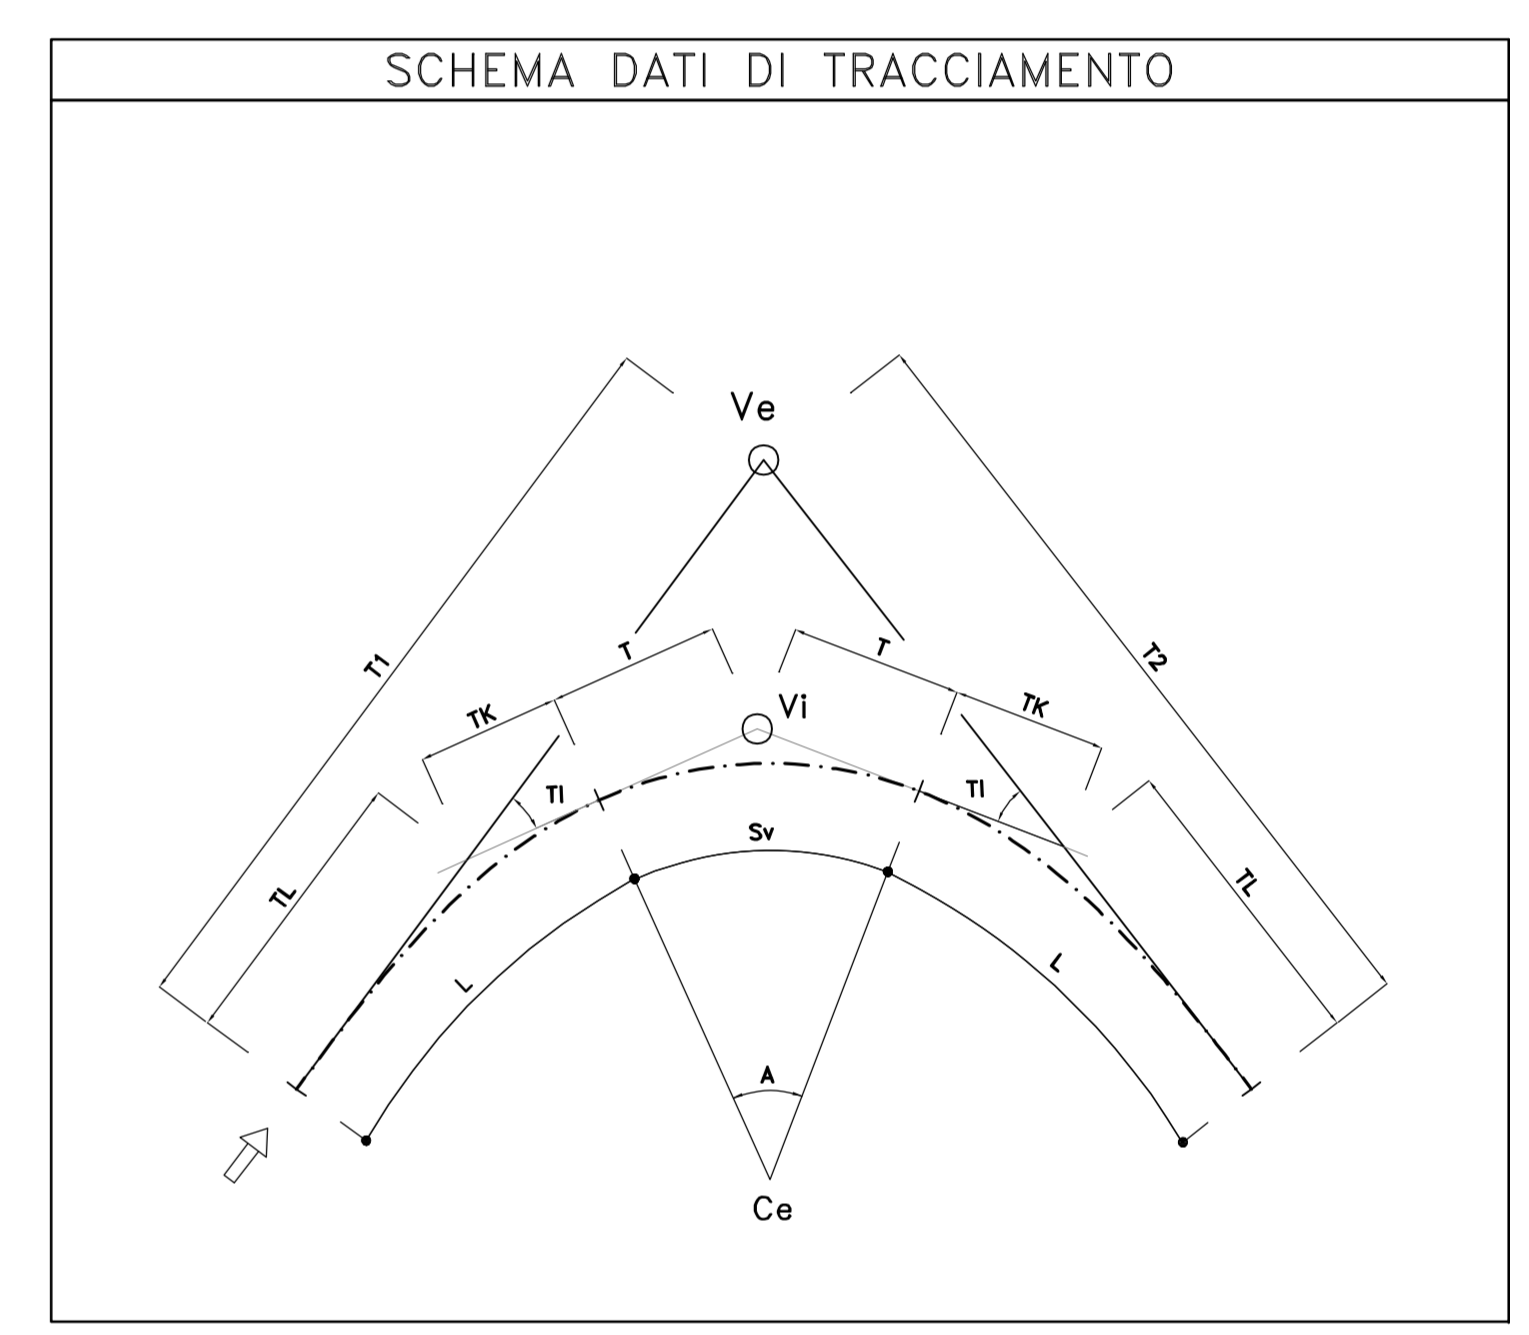



Direzione Progettazione e Realizzazione Lavori

S.S. 284 "Occidentale Etna"

Ammodernamento del Tratto Adrano – Catania

1° lotto Adrano – Paternò

cod. PA712

PROGETTO DEFINITIVO

PROGETTAZIONE: **ATI VIA - SERING - WDP - BRENG**

PROGETTISTA E RESPONSABILE DELL'INTEGRAZIONE DELLE PRESSIONI DEI LAVORI DI PROGETTAZIONE SPONSORI:
Dir. Ing. Giovanni Pizzuto (Dir. Ing. Prov. Roma 27298)

RESPONSABILI D'AREA:
Responsabile Tracciato Viario: Dir. Ing. Massimo Capasso (Dir. Ing. Prov. Roma 27298)
 Responsabile Strada: Dir. Ing. Giovanni Pizzuto (Dir. Ing. Prov. Roma 27298)
 Responsabile Infrastr. Elettrico e Impianti: Dir. Ing. Sergio Di Majo (Dir. Ing. Prov. Roma 2872)
 Responsabile Sicurezza: Dir. Ing. Francesco Venturi (Dir. Ing. Prov. Roma 14663)

GEOLOGO:
Dir. Geol. Enrico Caracciolo (Dir. Geol. Roma 2648)

COORDINATORE SICUREZZA IN FASE DI PROGETTAZIONE:
Dir. Ing. Sergio Di Majo (Dir. Ing. Prov. Palermo 2872)

RESPONSABILE SIA:
Dir. Ing. Francesco Venturi (Dir. Ing. Prov. Roma 14663)

VISTO IL RESPONSABILE DEL PROCEDIMENTO:
Dir. Ing. Massimo Capasso






PROGETTO STRADALE

SV04-SVINCOLO DI S.MARIA DI LICODIA SUD

Planimetria di tracciamento rampe

CODICE PROGETTO	LM. PROG. ANNO	NOME FILE	REVISIONE	SCALA:
PA712_V05PS00TRAPT01_A	20	PA712_V05PS00TRAPT01_A	A	1:1000
D				
C				
A				
B	EMISSIONE	NOV 2020	WDP	IL PAZIO
REV.	DESCRIZIONE	DATA	REDATTO	VERIFICATO
				APPROVATO