




Materiali	Area (m²)	Vol. (m³)
Miscelato	0.00	0.00
Sassi	2.03	75.35
Scalfici	0.00	0.00
Terrano vegetale	0.45	8.28

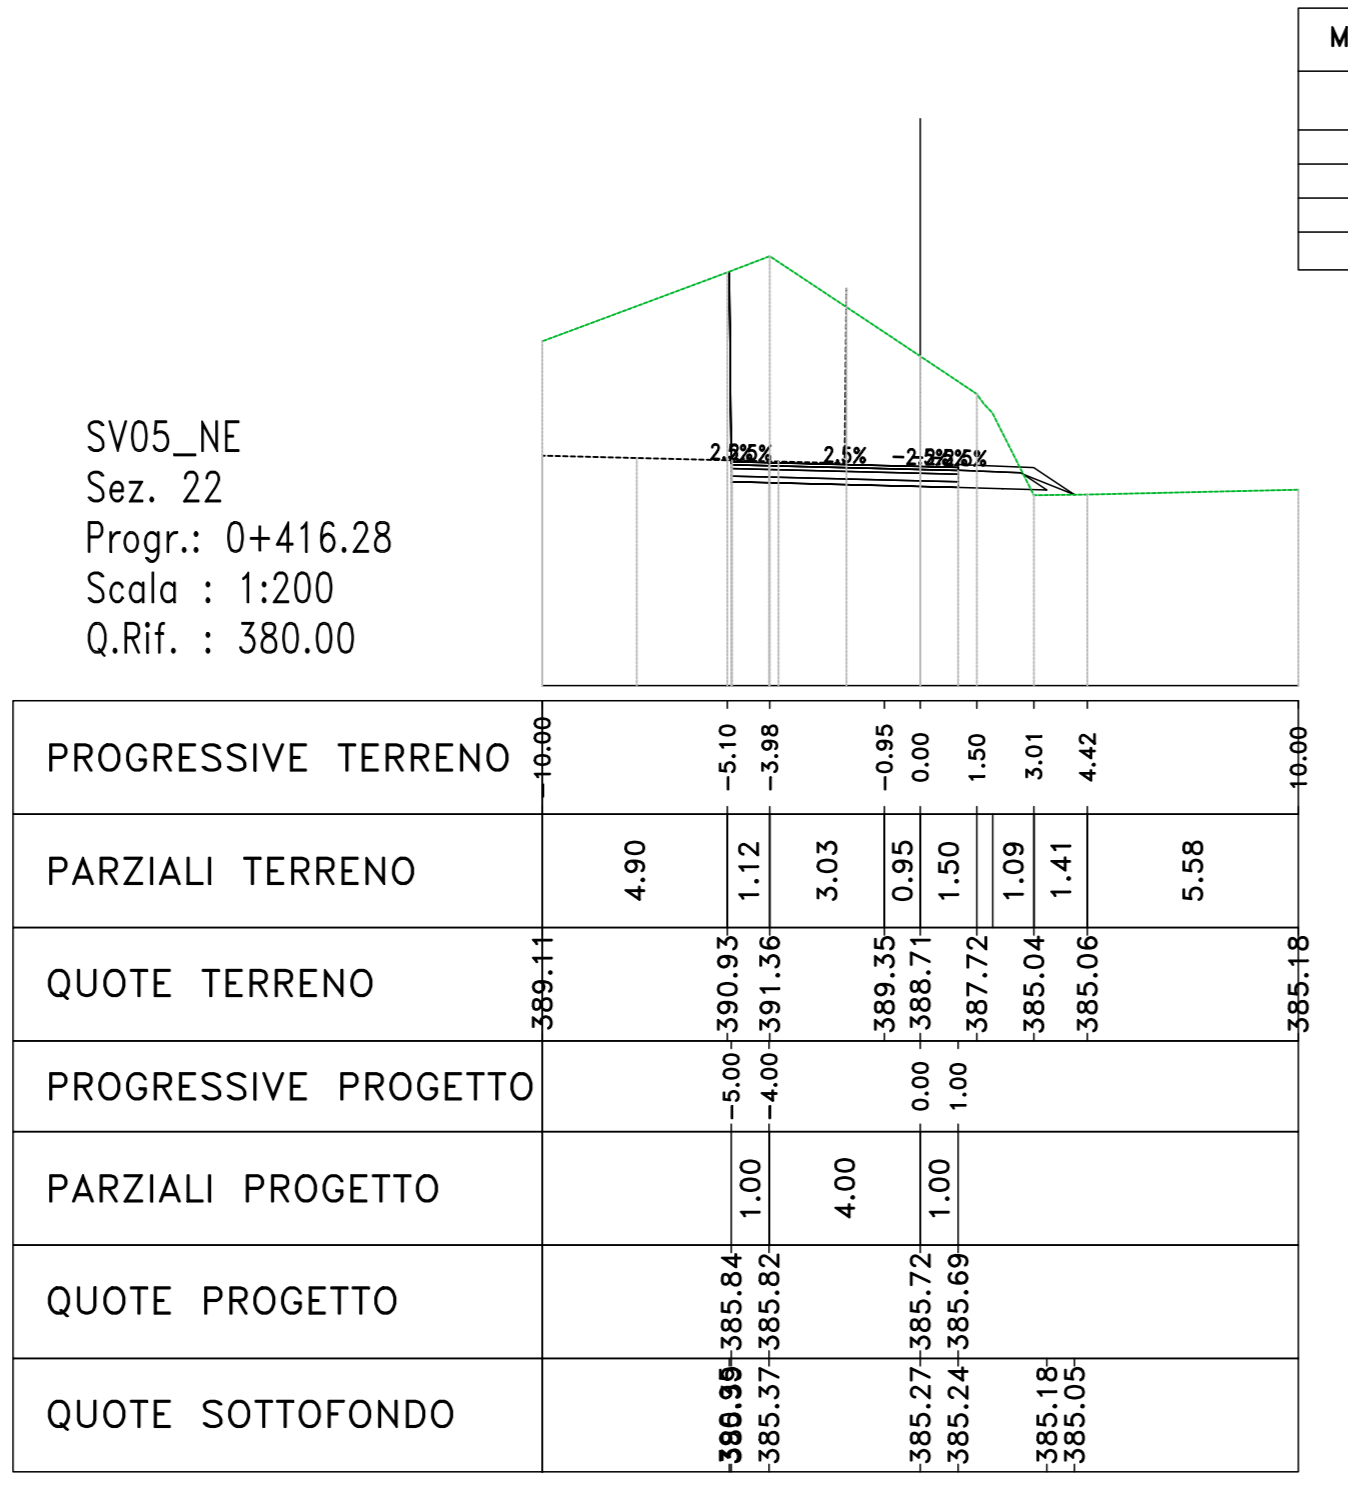


Materiali	Area (m²)	Vol. (m³)
Miscelato	0.00	0.00
Sassi	31.20	451.53
Scalfici	0.00	0.00
Terrano vegetale	0.48	7.43

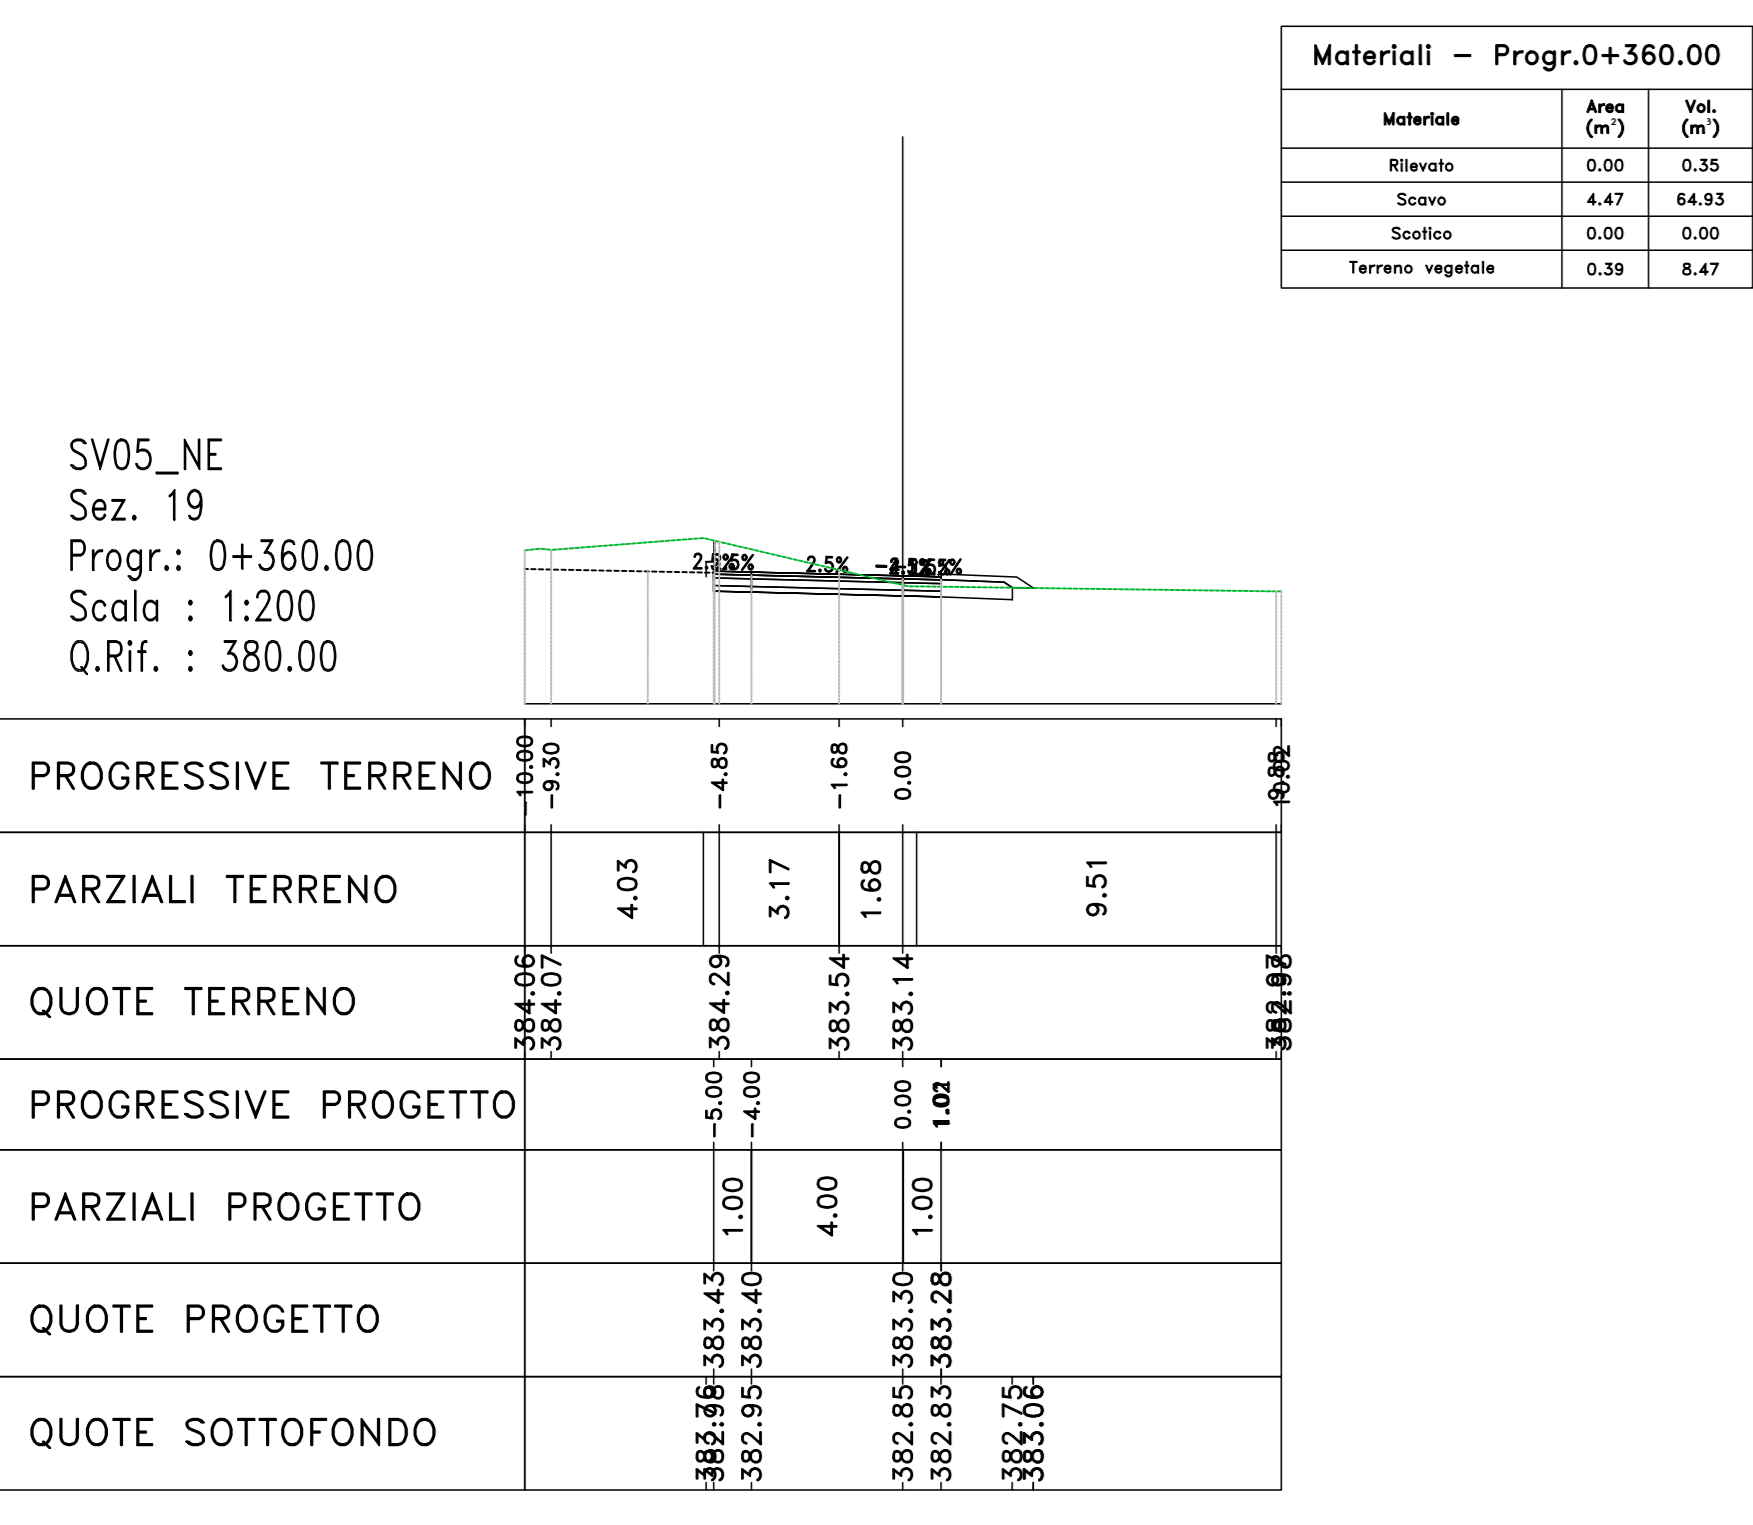

Materiali	Area (m²)	Vol. (m³)
Miscelato	0.00	0.00
Sassi	4.47	64.93
Scalfici	0.00	0.00
Terrano vegetale	0.59	8.47

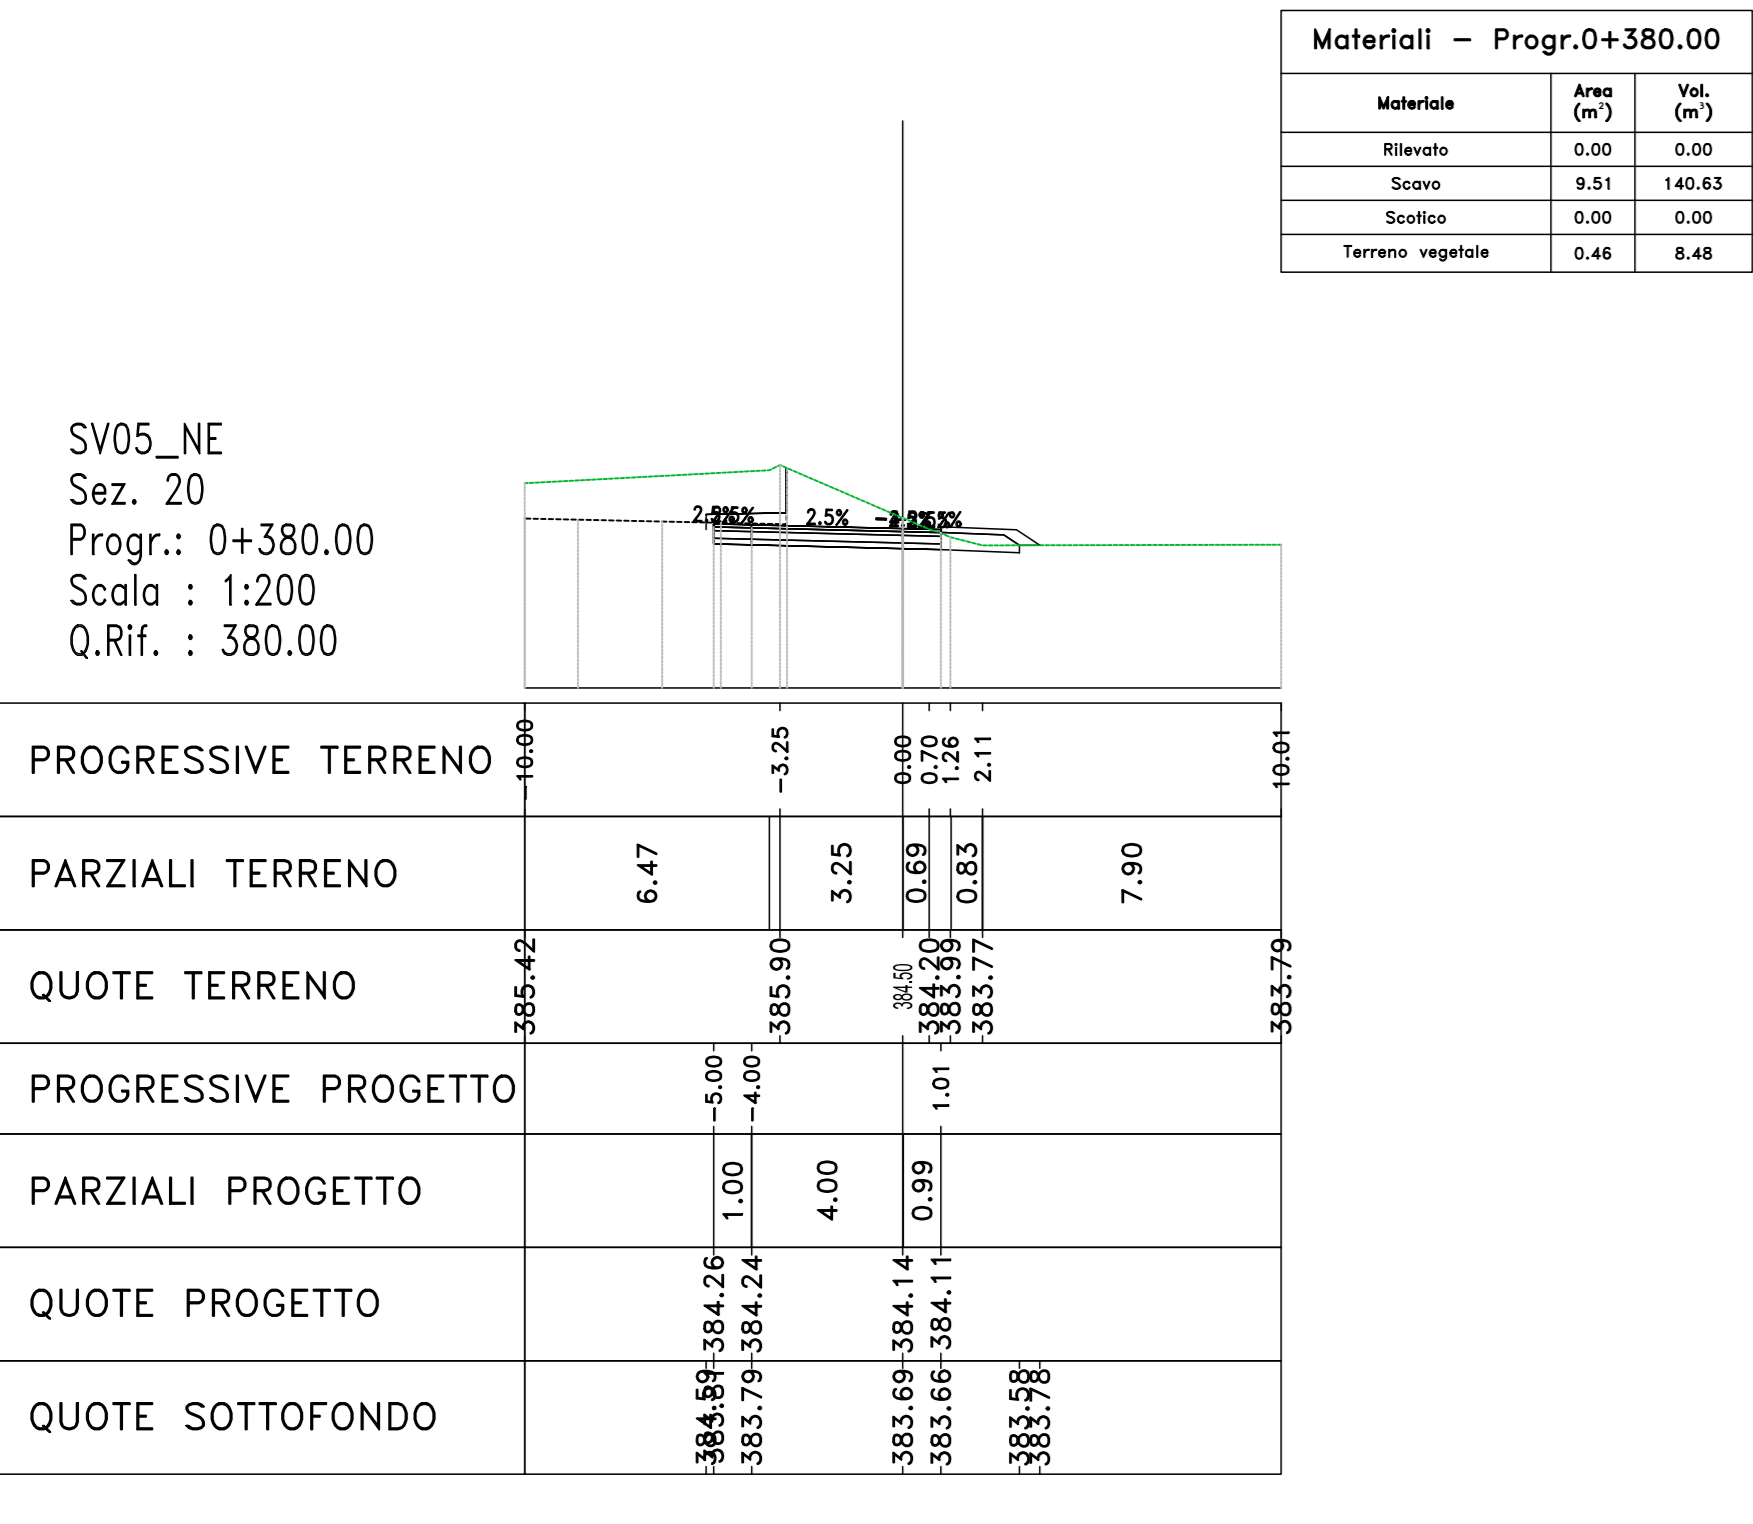

Materiali	Area (m²)	Vol. (m³)
Miscelato	0.00	0.00
Sassi	9.91	140.83
Scalfici	0.00	0.00
Terrano vegetale	0.44	8.48

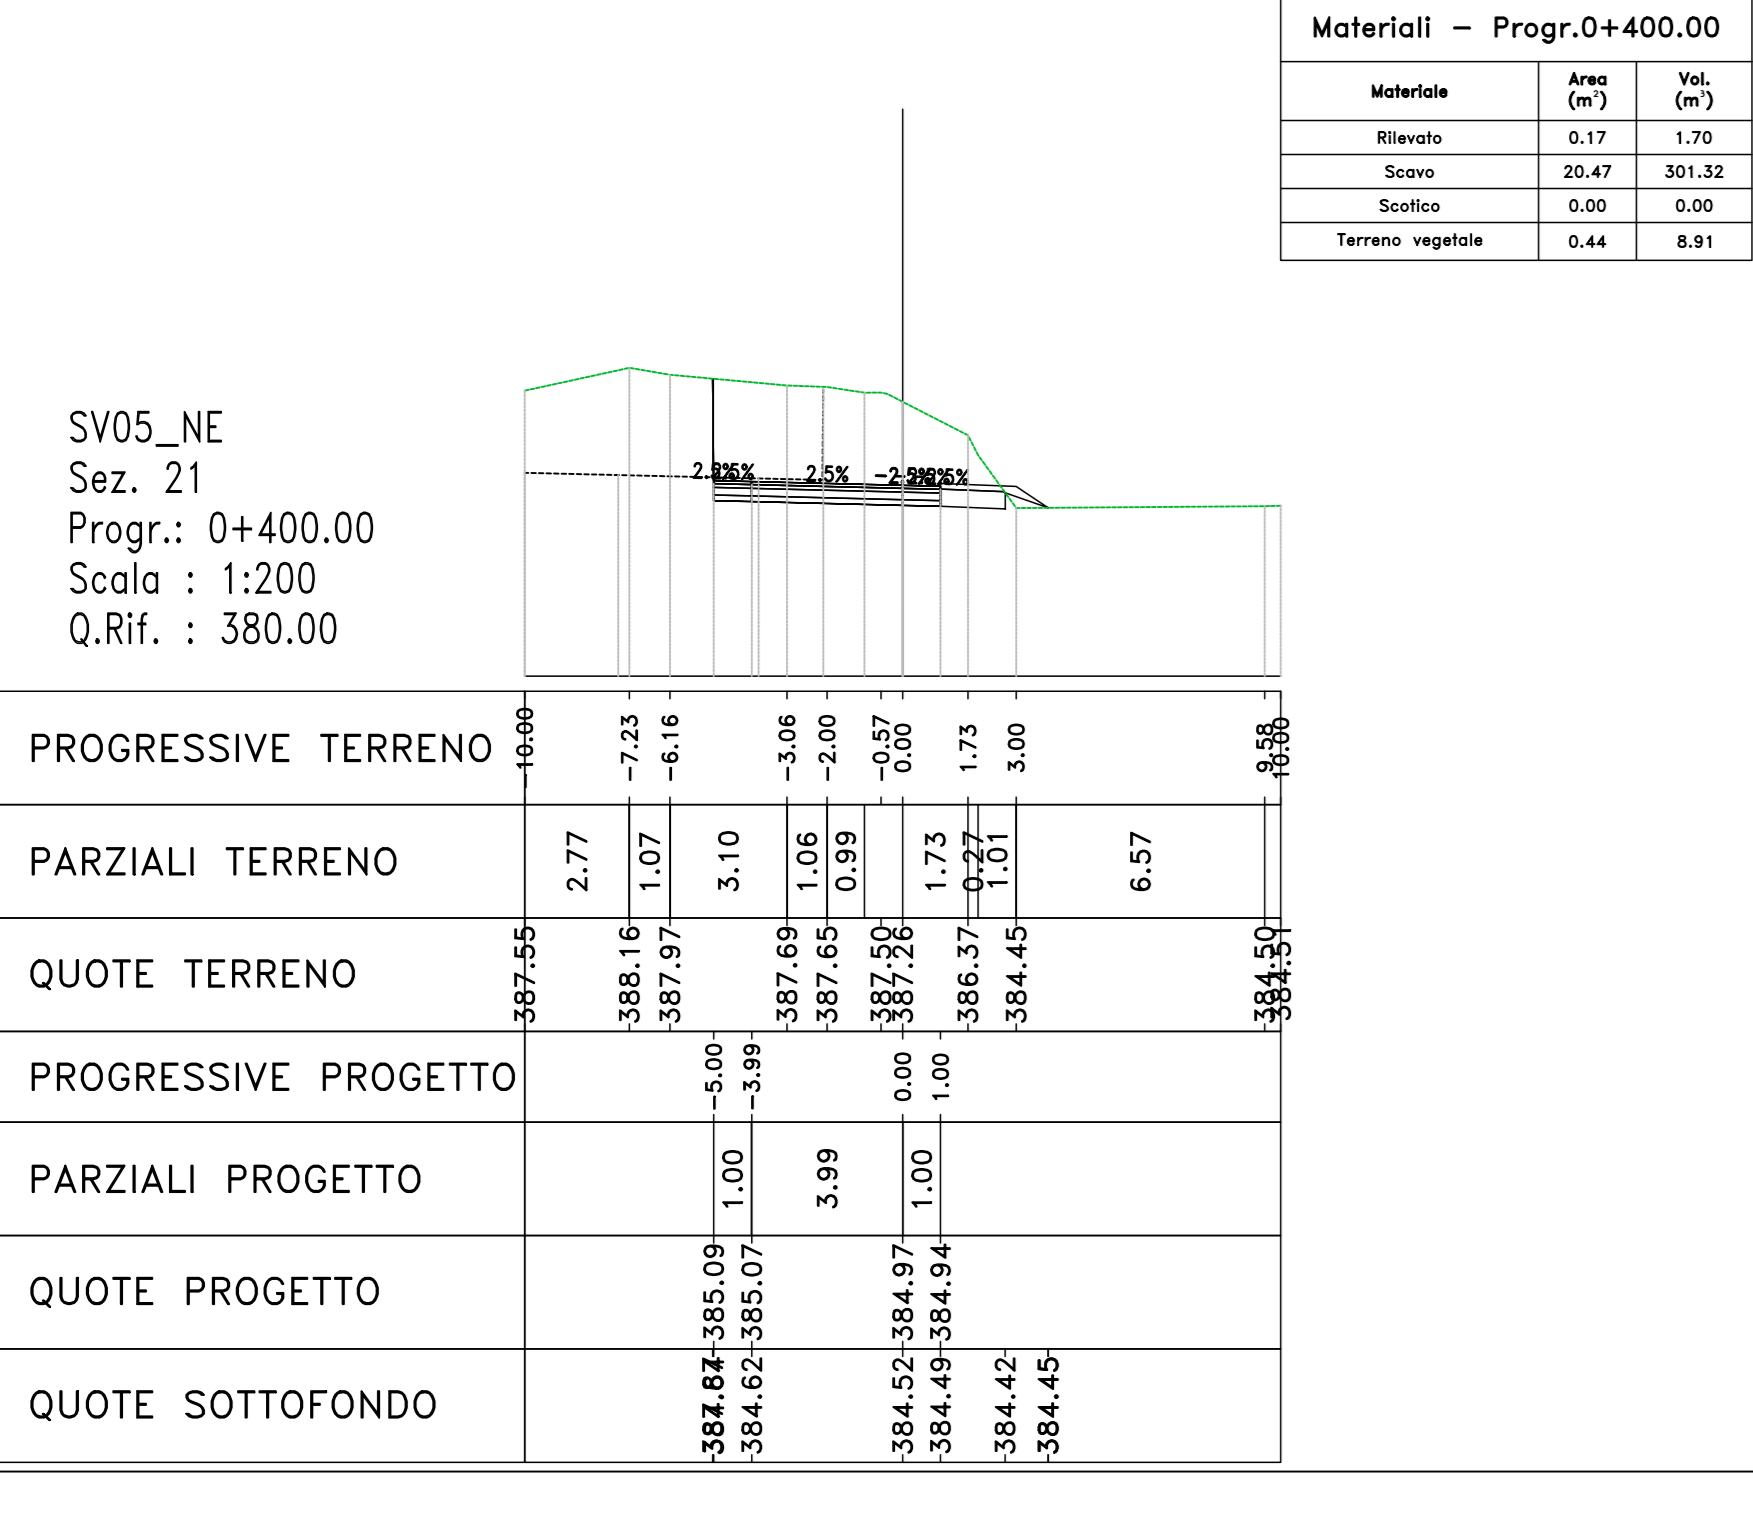

Materiali	Area (m²)	Vol. (m³)
Miscelato	0.17	1.70
Sassi	30.47	301.52
Scalfici	0.00	0.00
Terrano vegetale	0.44	8.91

S.S. 284 "Occidentale Etna"
Ammodernamento del Tratto Adrano - Catania
1° lotto Adrano - Paternò

PROGETTO DEFINITIVO COD. PA712

PROGETTAZIONE: **ATI VIA - SERING - WDP - BRENG**

PROGETTISTA E RESPONSABILE DELL'INTEGRAZIONE DELLE PROSPETTIVE:
Dott. Ing. Giovanni Pappalardo (Dott. Ing. Prov. Roma 27298)

RESPONSABILI D'AREA:
 Responsabile Tracciato stradale: Dott. Ing. Massimo Capasso (Dott. Ing. Prov. Roma 26511)
 Responsabile Strutturale: Dott. Ing. Giovanni Pappalardo (Dott. Ing. Prov. Roma 27298)
 Responsabile Viario, Geotecnico e Impianti: Dott. Ing. Sergio Di Majo (Dott. Ing. Prov. Palermo 2872)
 Responsabile Ambientale: Dott. Ing. Francesco Venturoli (Dott. Ing. Prov. Roma 14660)

GEOLOGO:
Dott. Gian Enrico Corvino (Dott. Geo. Regione Sicil. 894)

COORDINATORE SICUREZZA IN FASE DI PROGETTAZIONE:
Dott. Ing. Sergio Di Majo (Dott. Ing. Prov. Palermo 2872)

RESPONSABILE SIA:
Dott. Ing. Francesco Venturoli (Dott. Ing. Prov. Roma 14660)

VISTO IL RESPONSABILE DEL PROCEDIMENTO:
Dott. Ing. Mariano Capasso

PROGETTO STRADALE
SV05-SVINCOLO SCALILLI/ETNA
Sezioni trasversali
TAV 02

CODICE PROGETTO	NOME FILE	REVISIONE	SCALA
PROGETTO: DPPA0712	PA712_V06P500TRASZ01-07_A	A	1:200
ELAB. 06/05/20			

REV.	DESCRIZIONE	DATA	REDATTO	VERIFICATO	APPROVATO
A	EMISSIONE	NOV 2020	M. DI M.	M. DI M.	G. PAPP.