
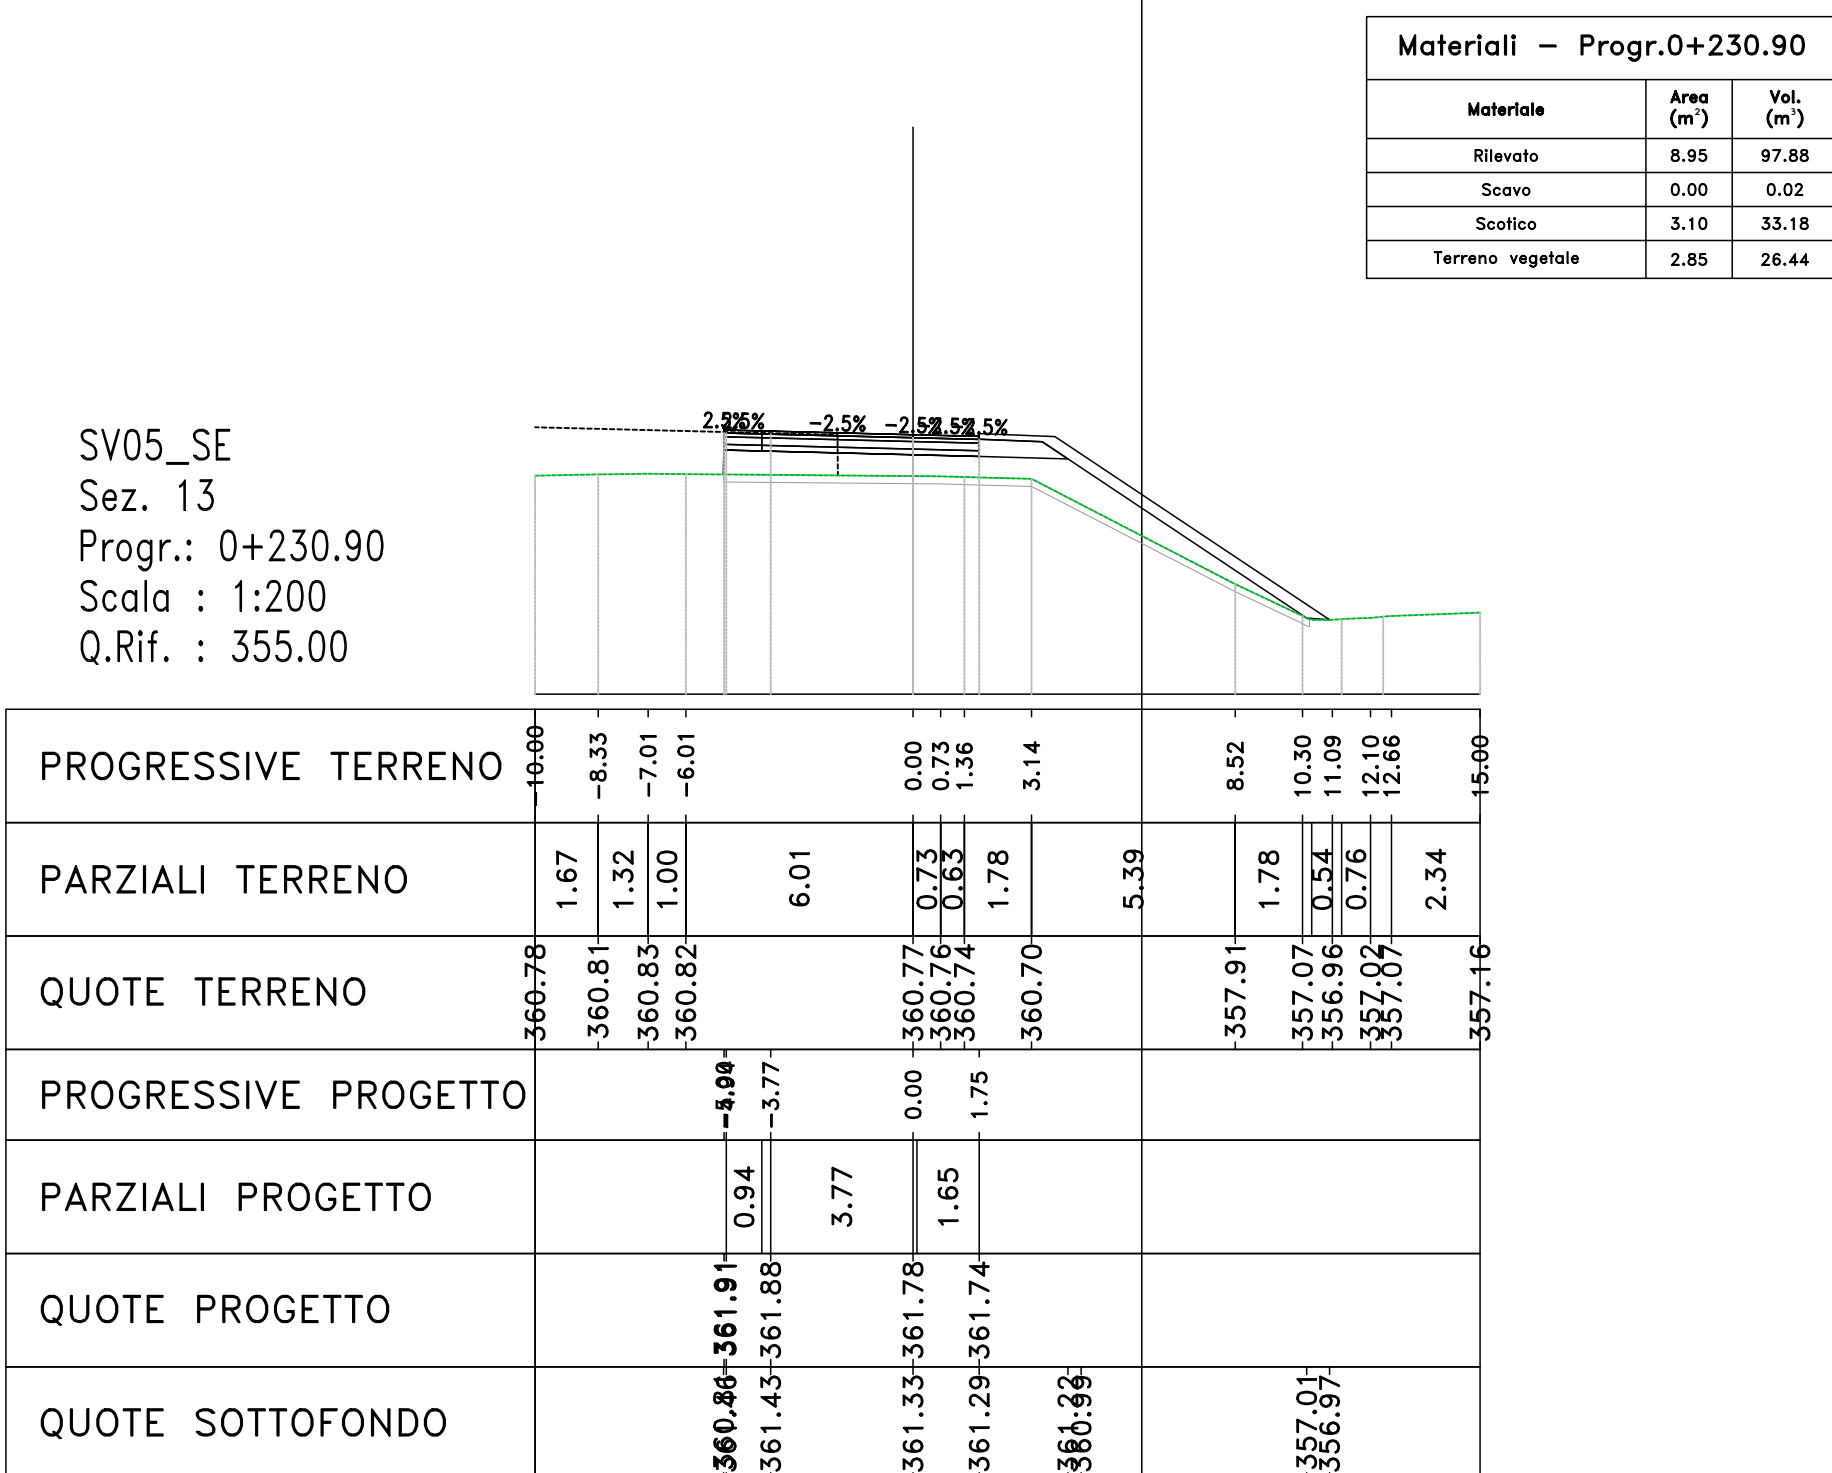
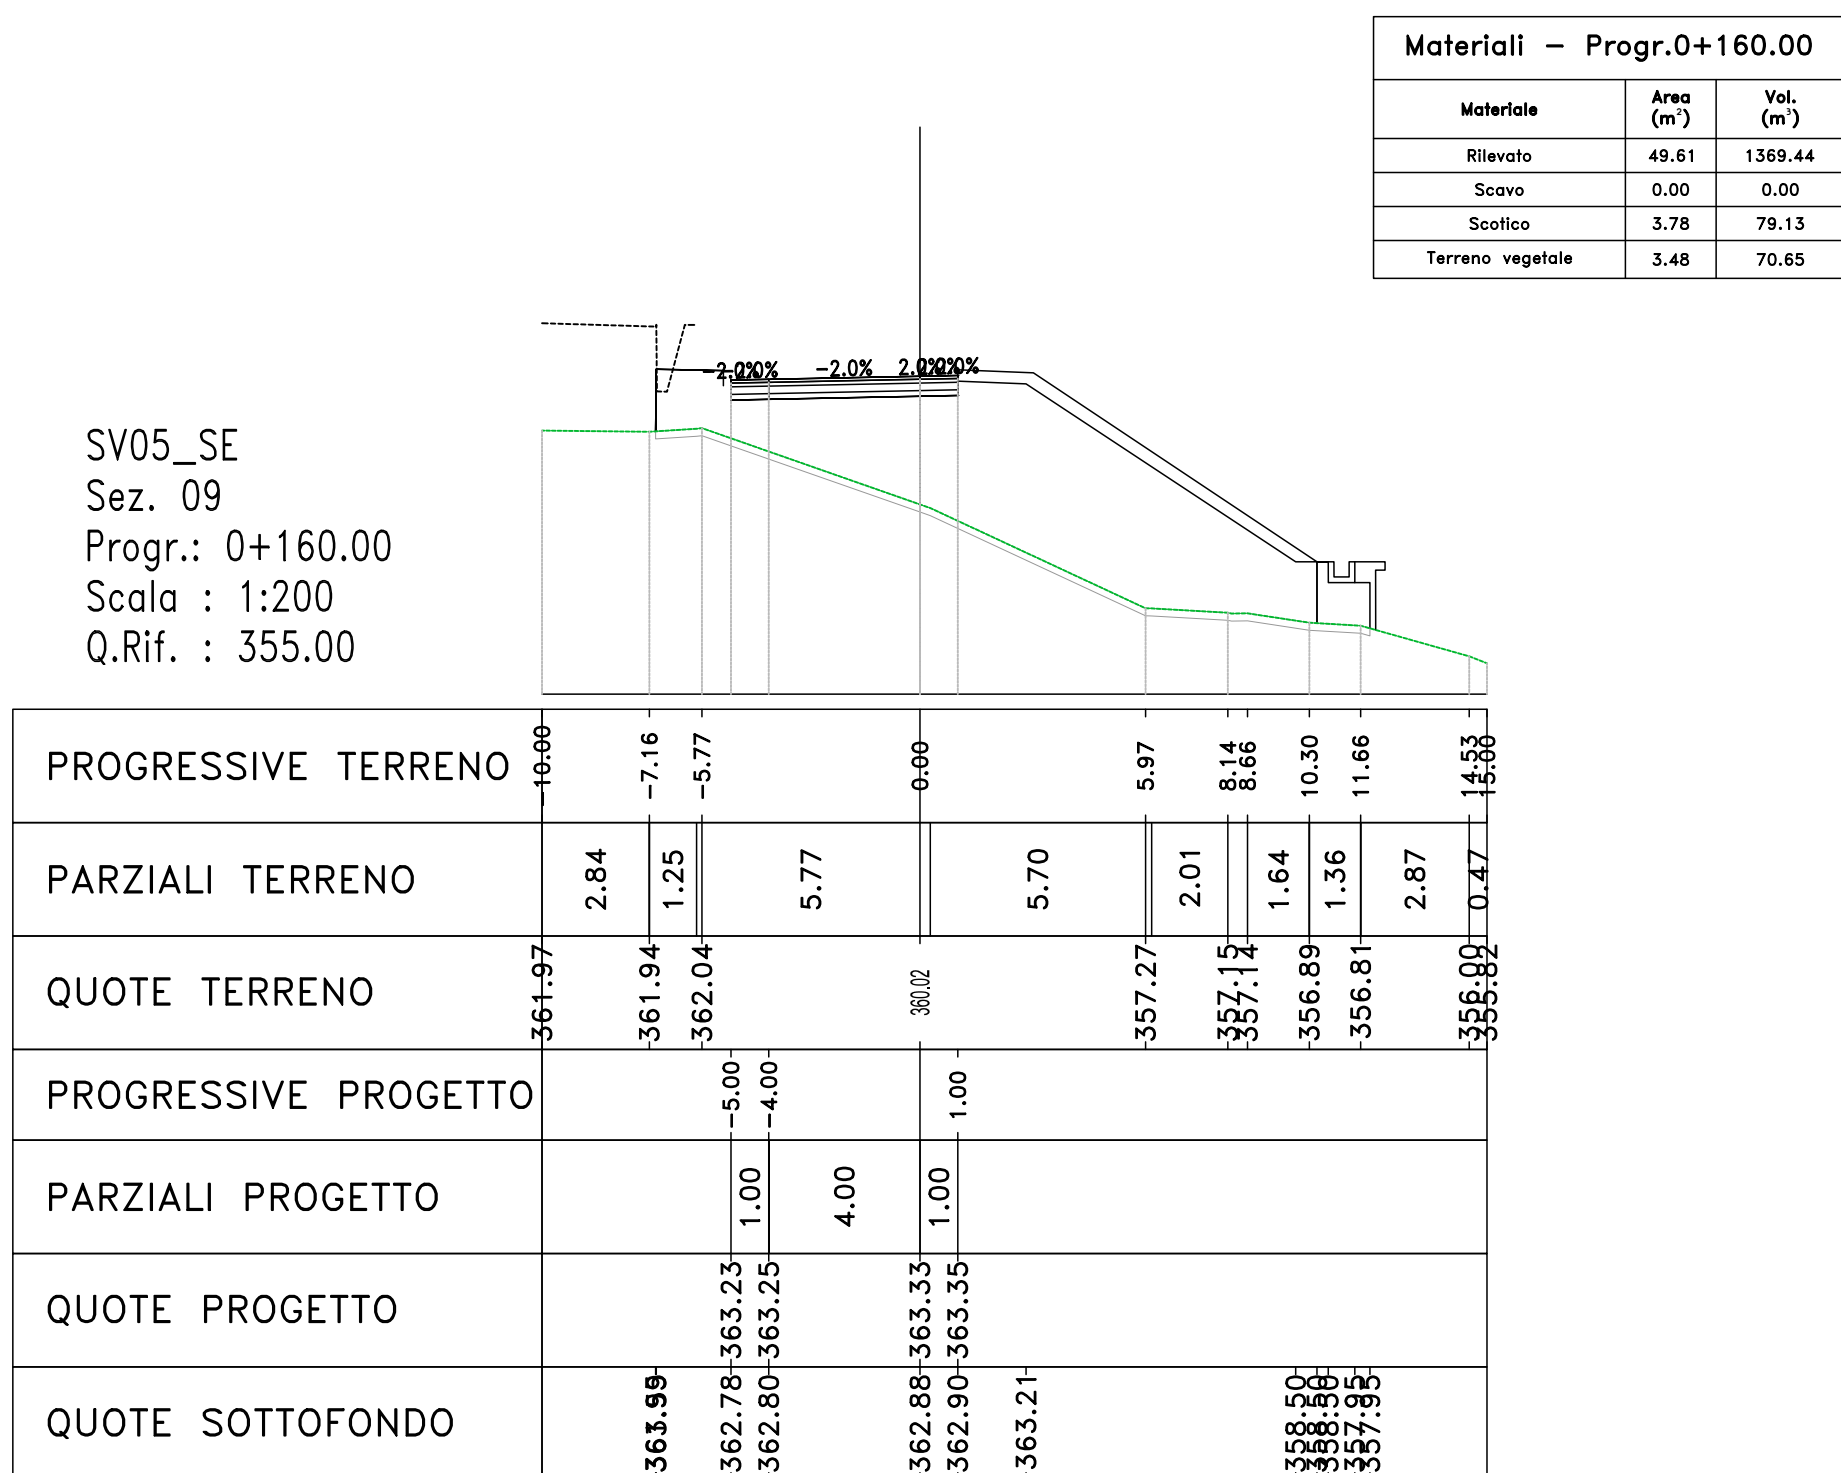
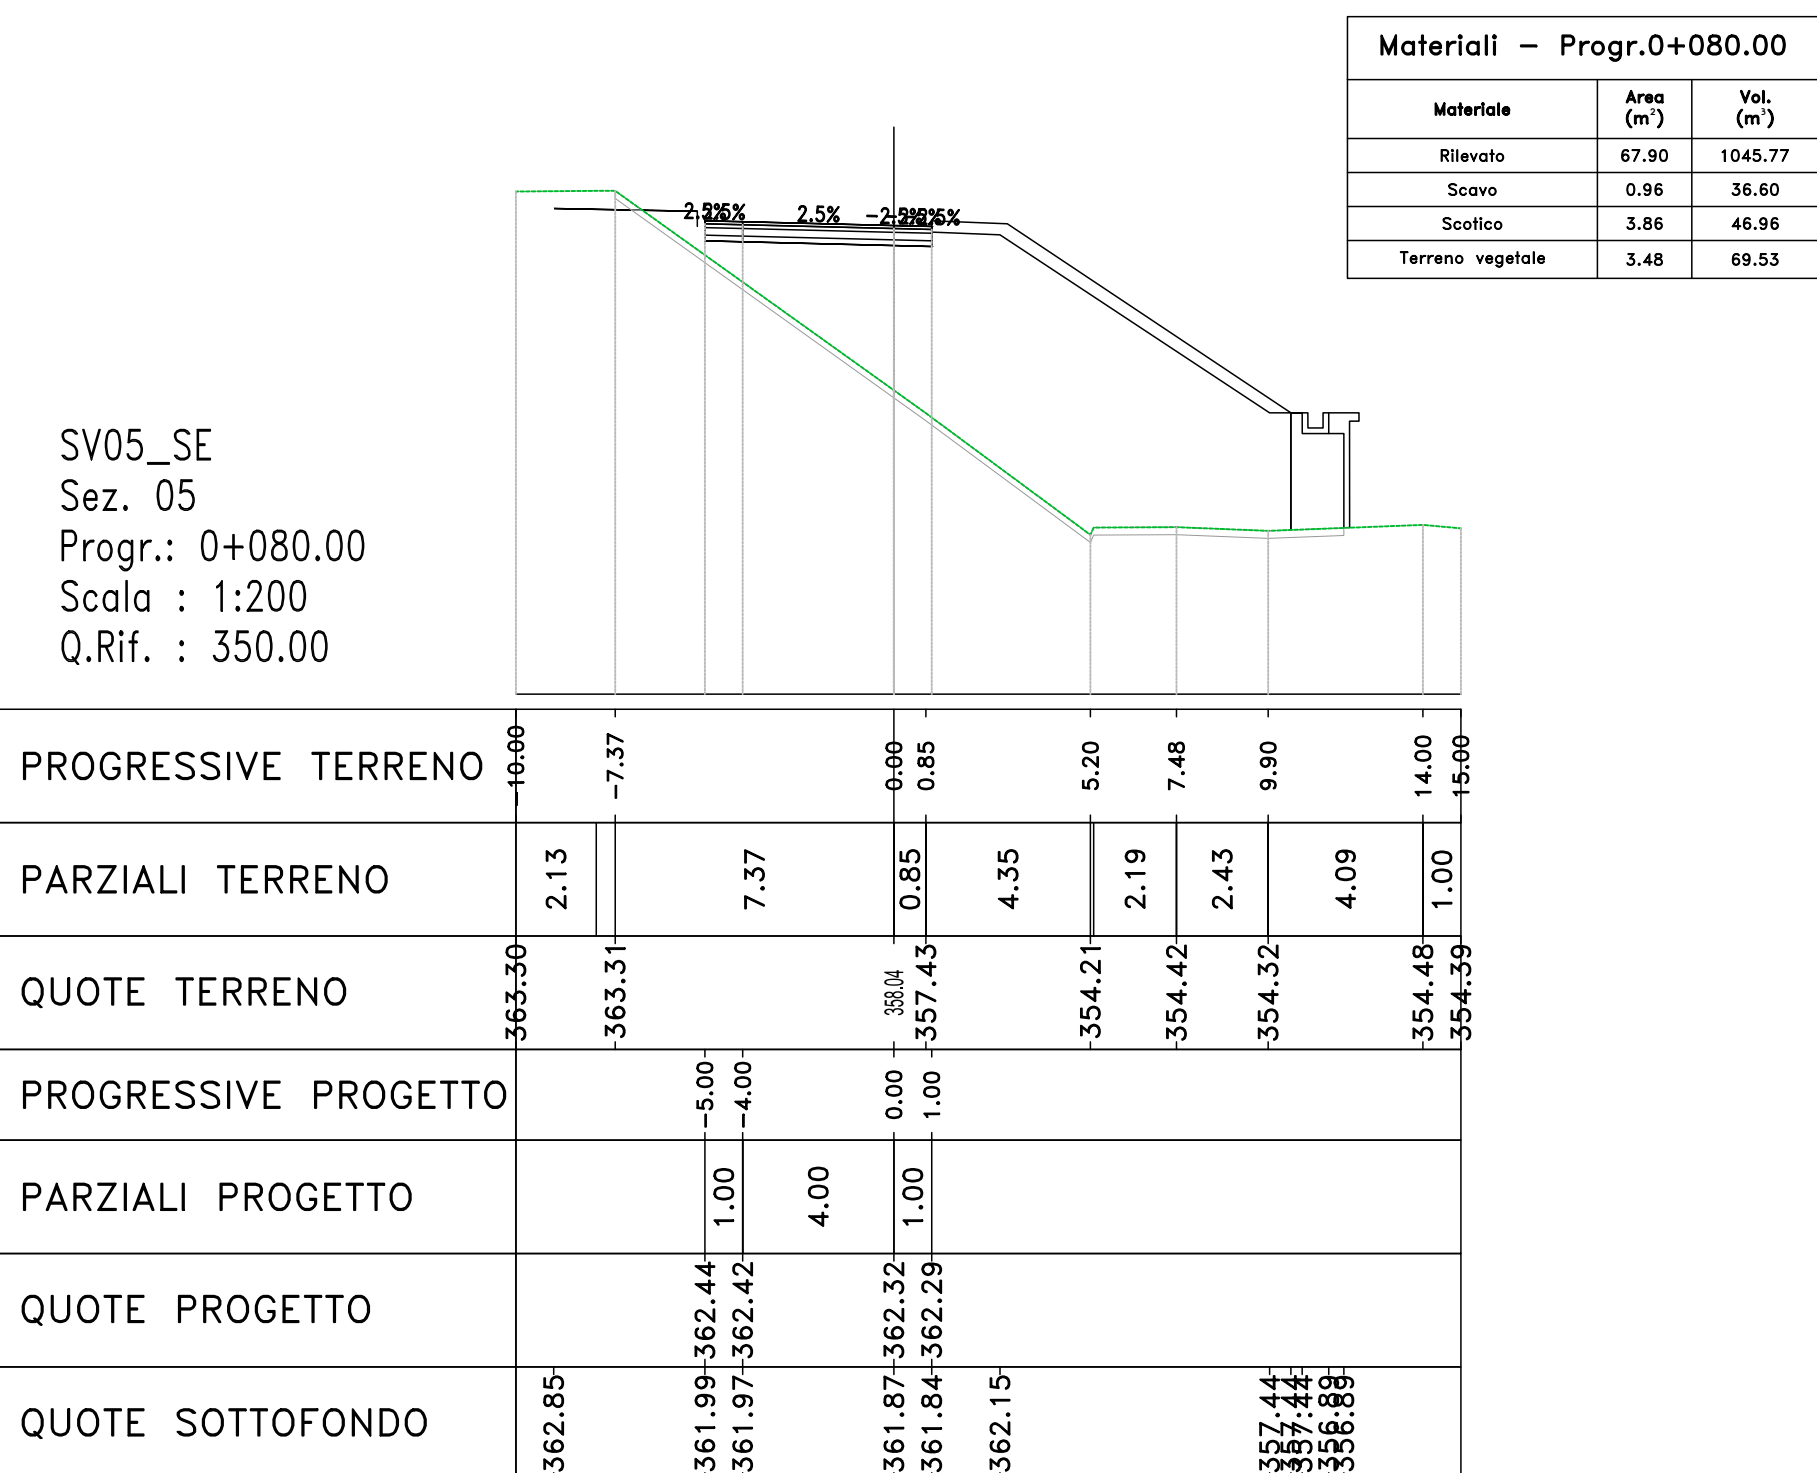
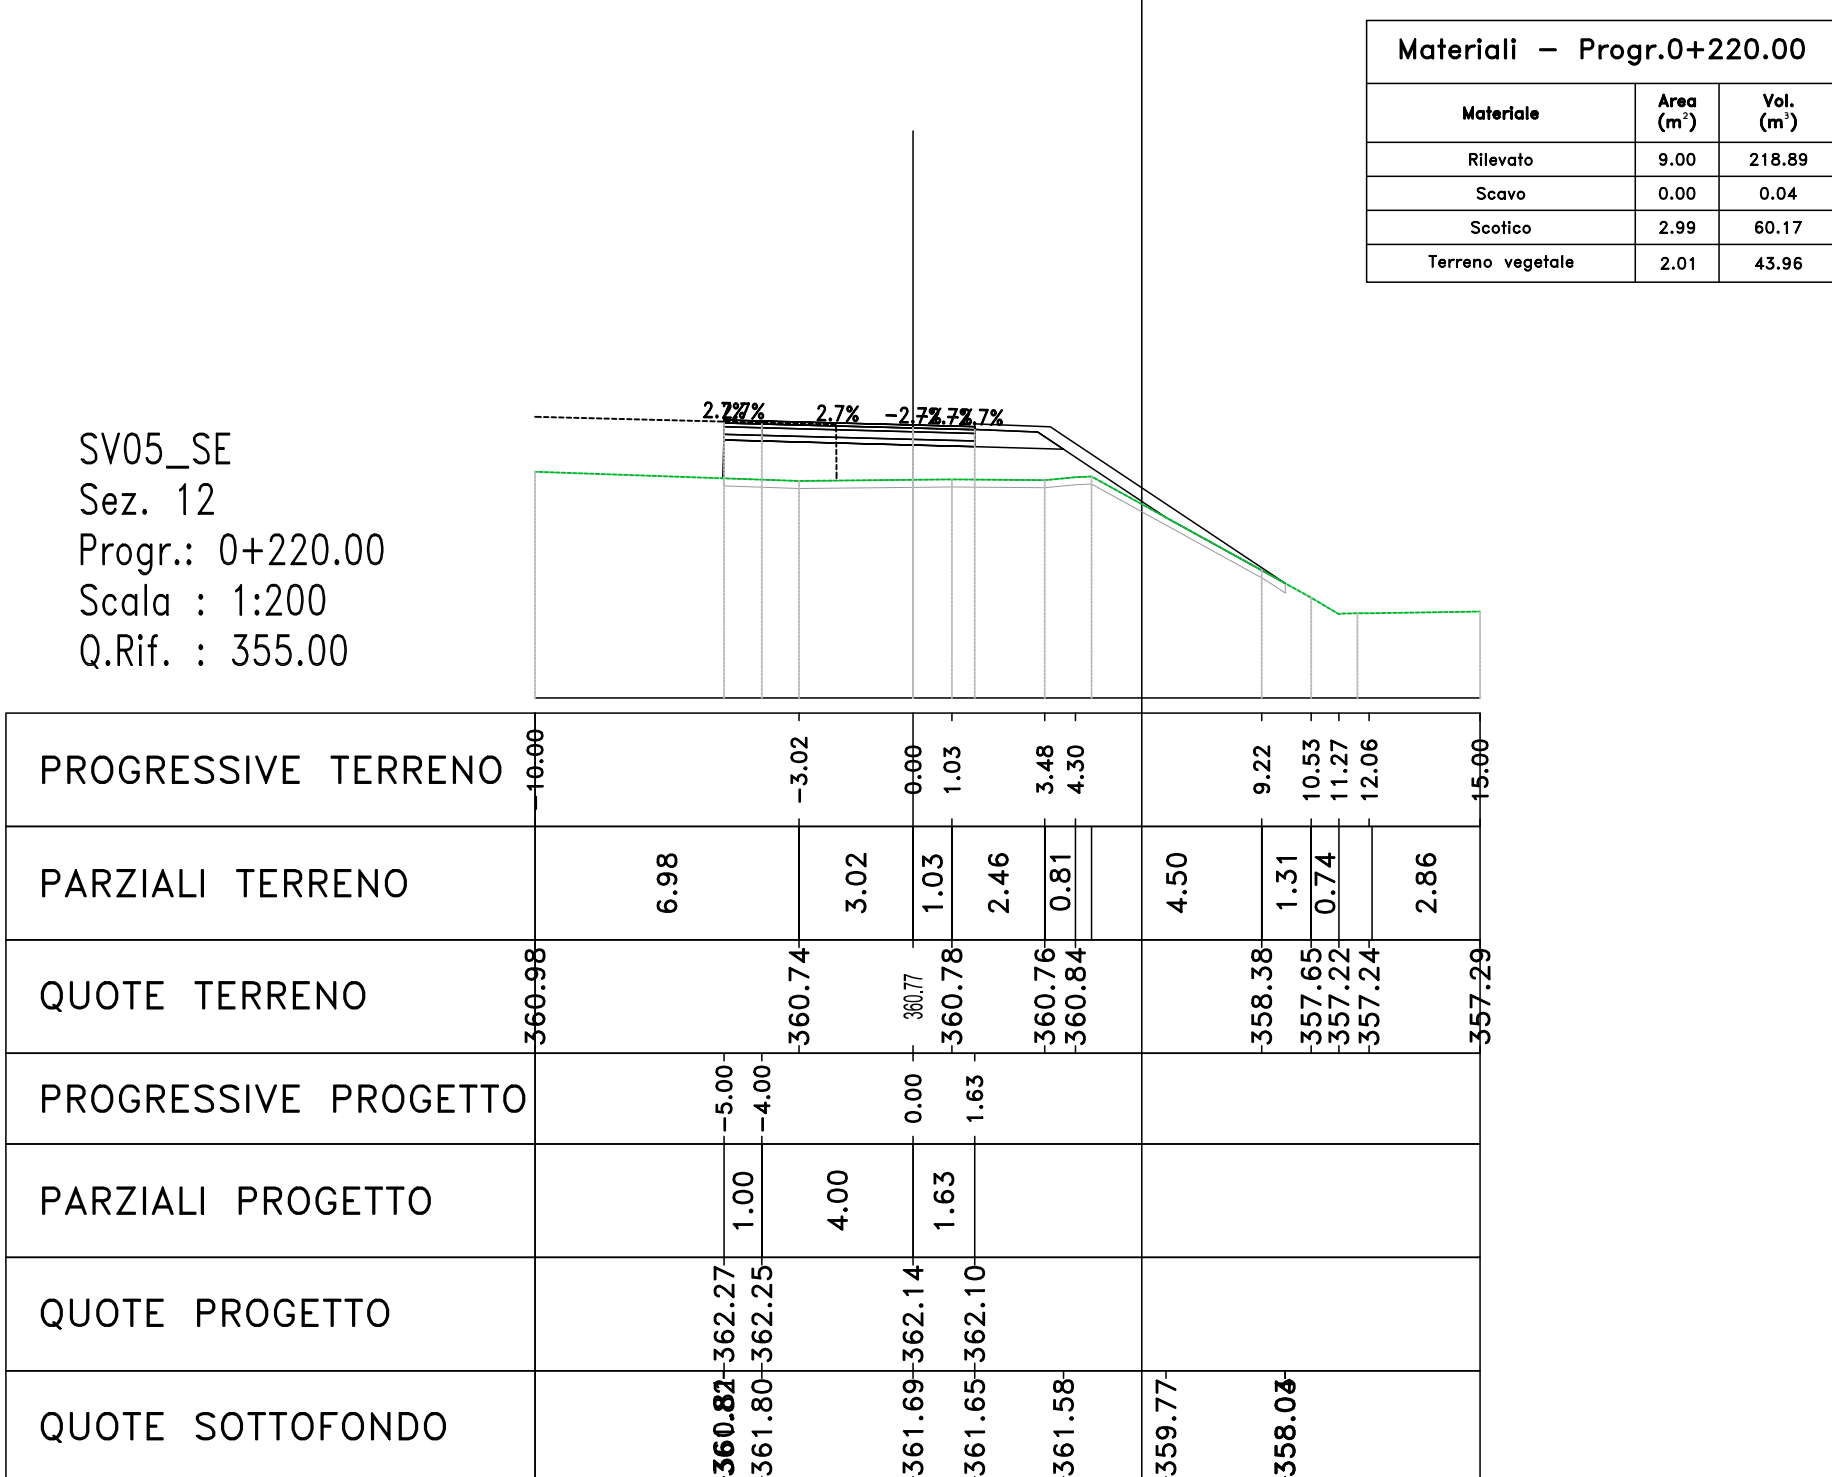
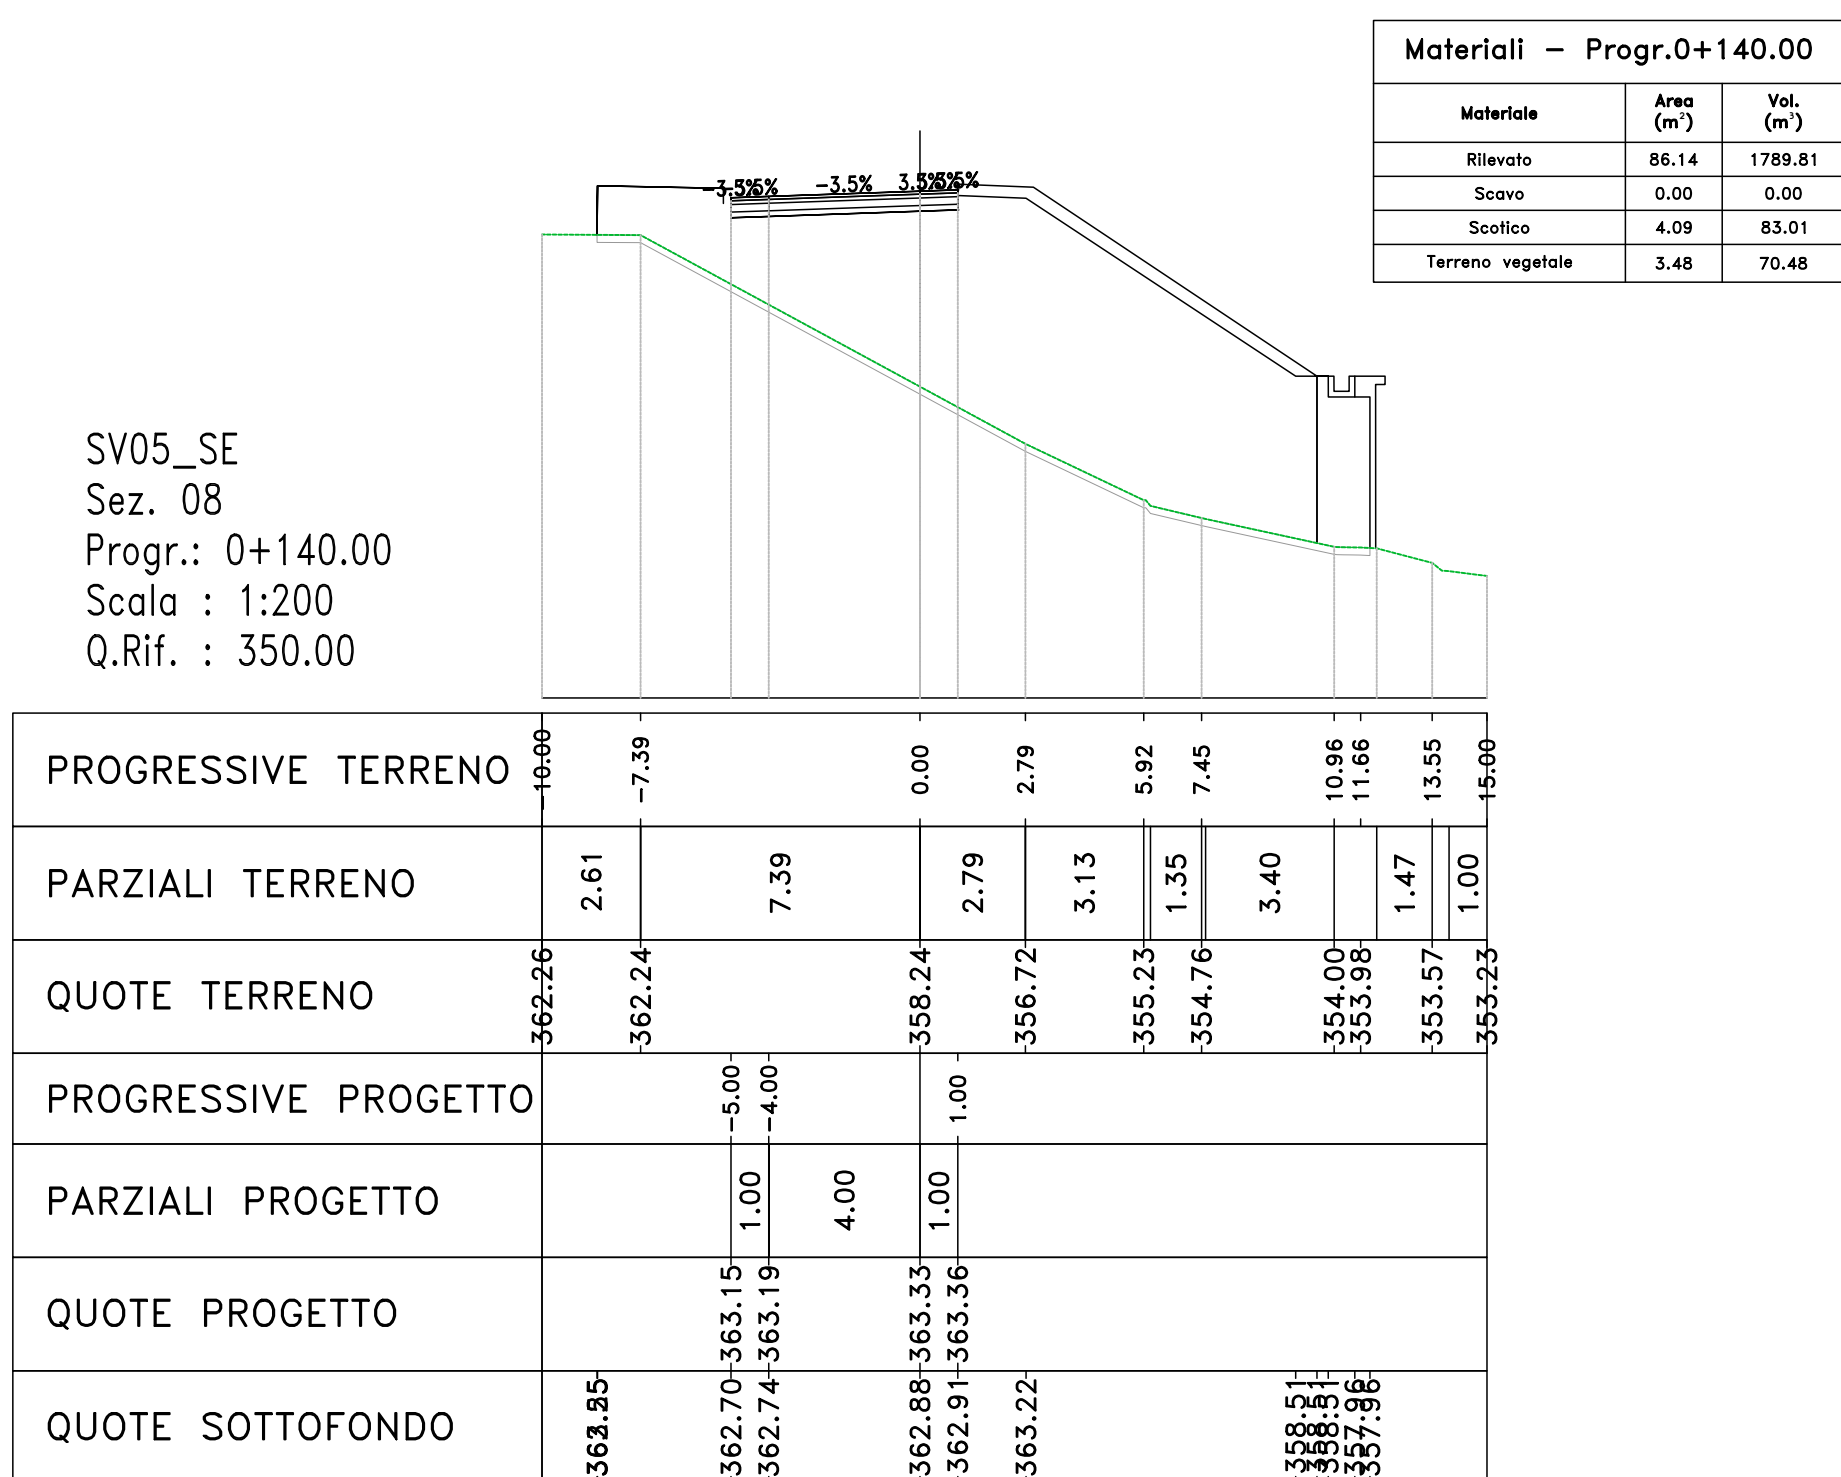
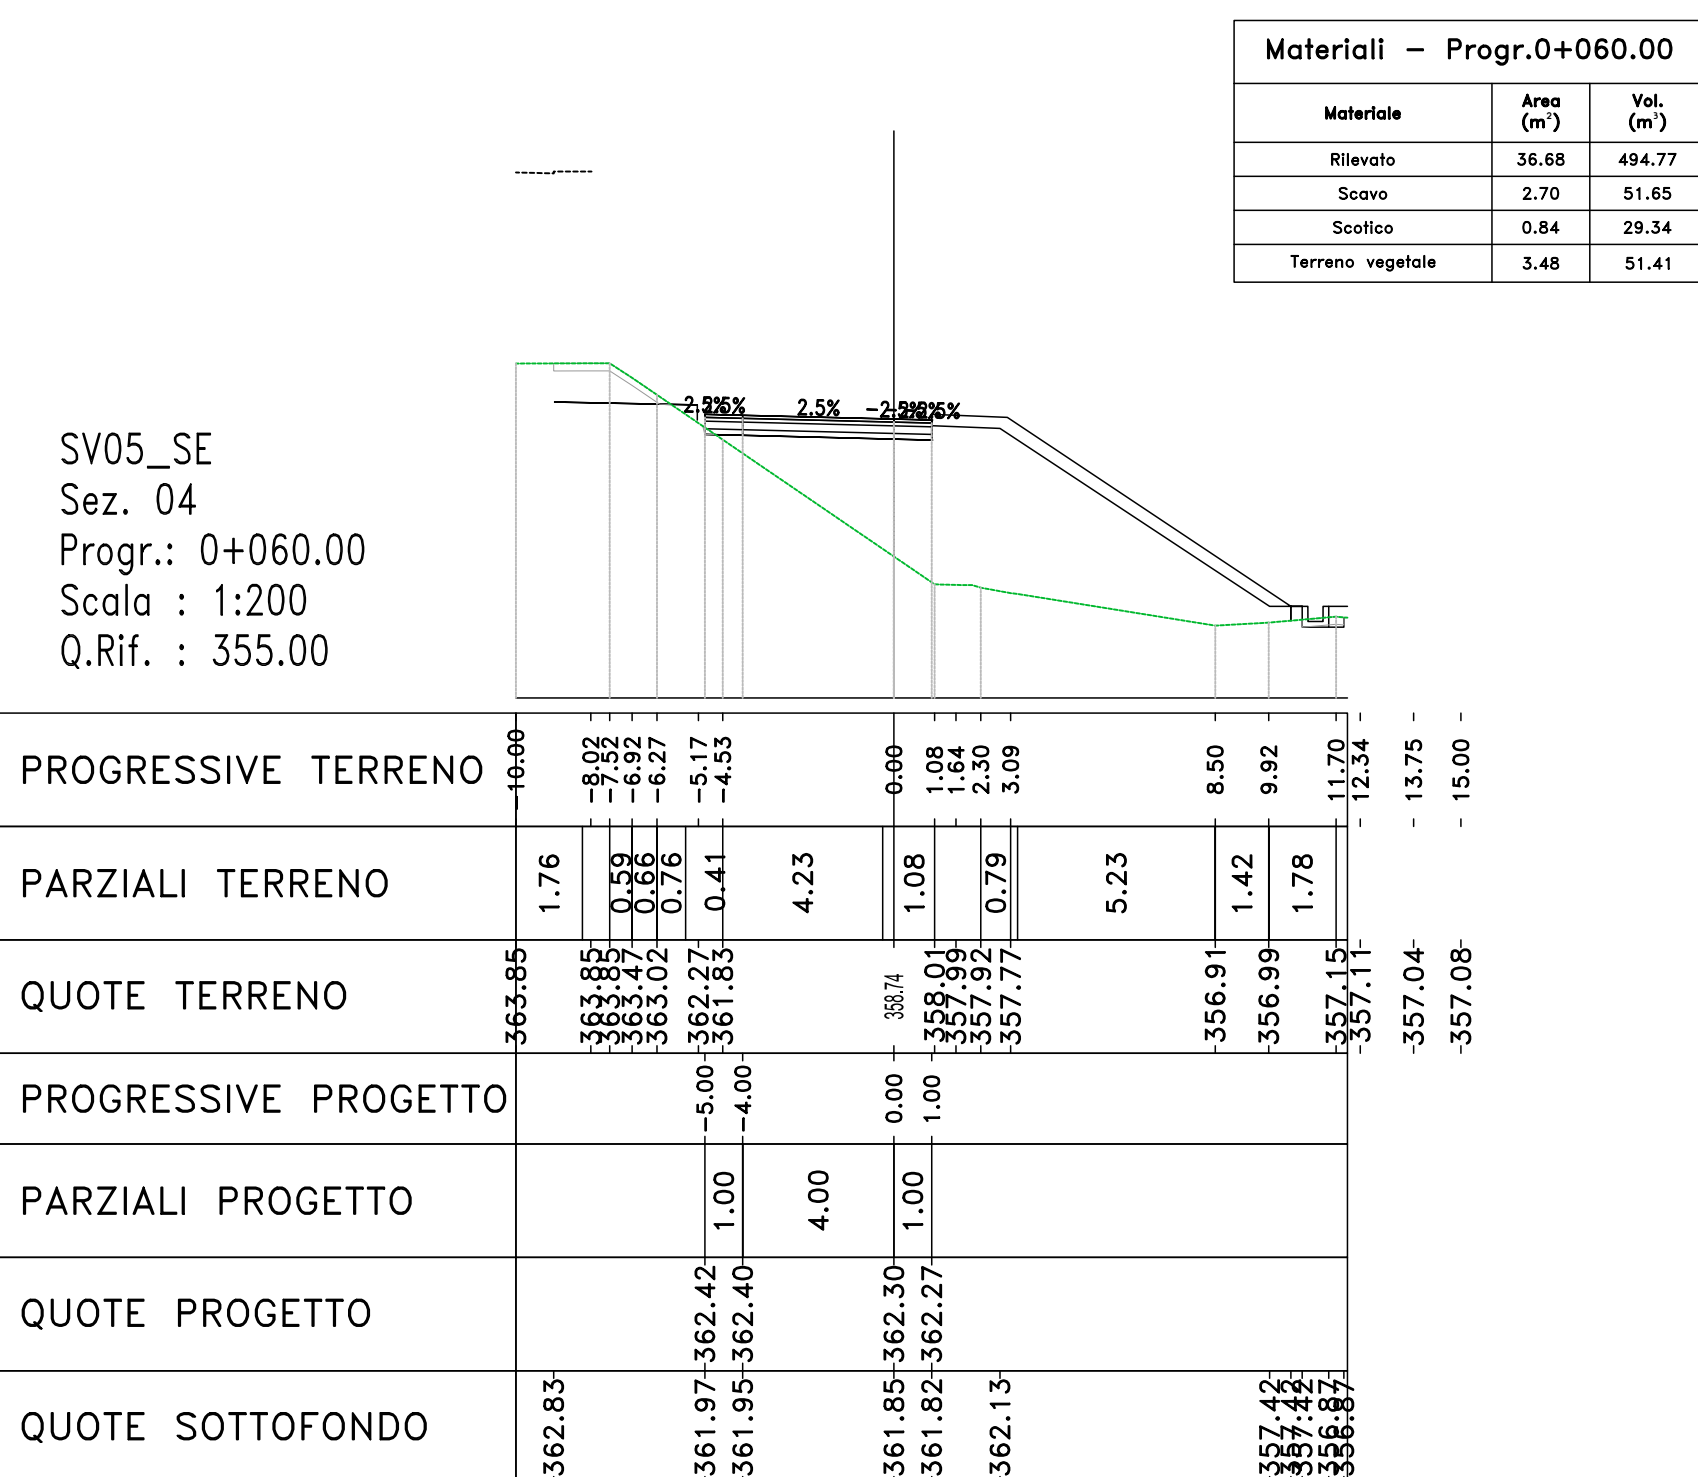
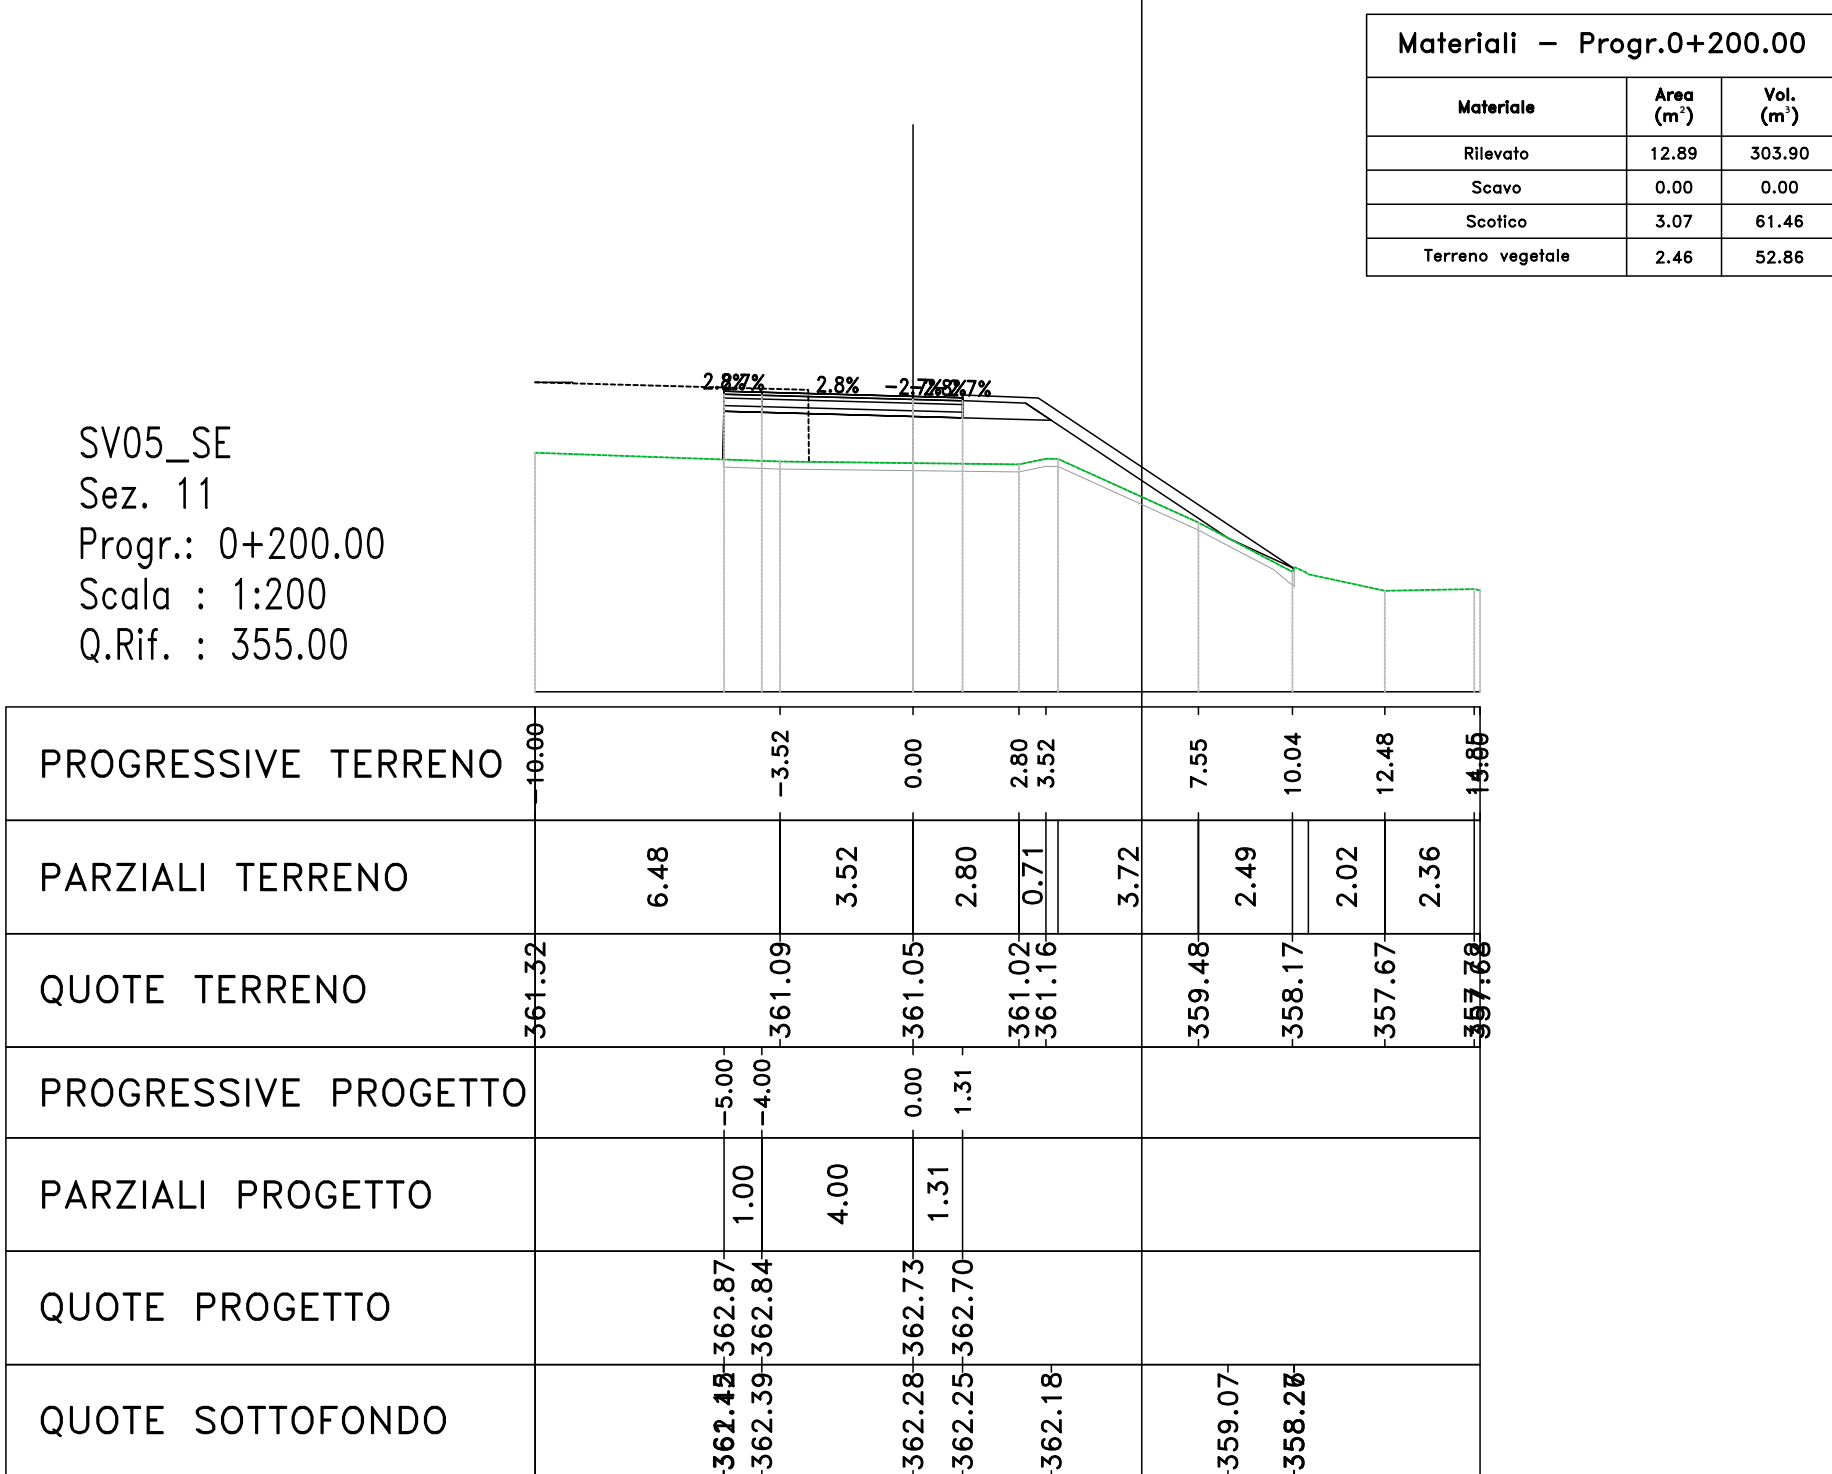
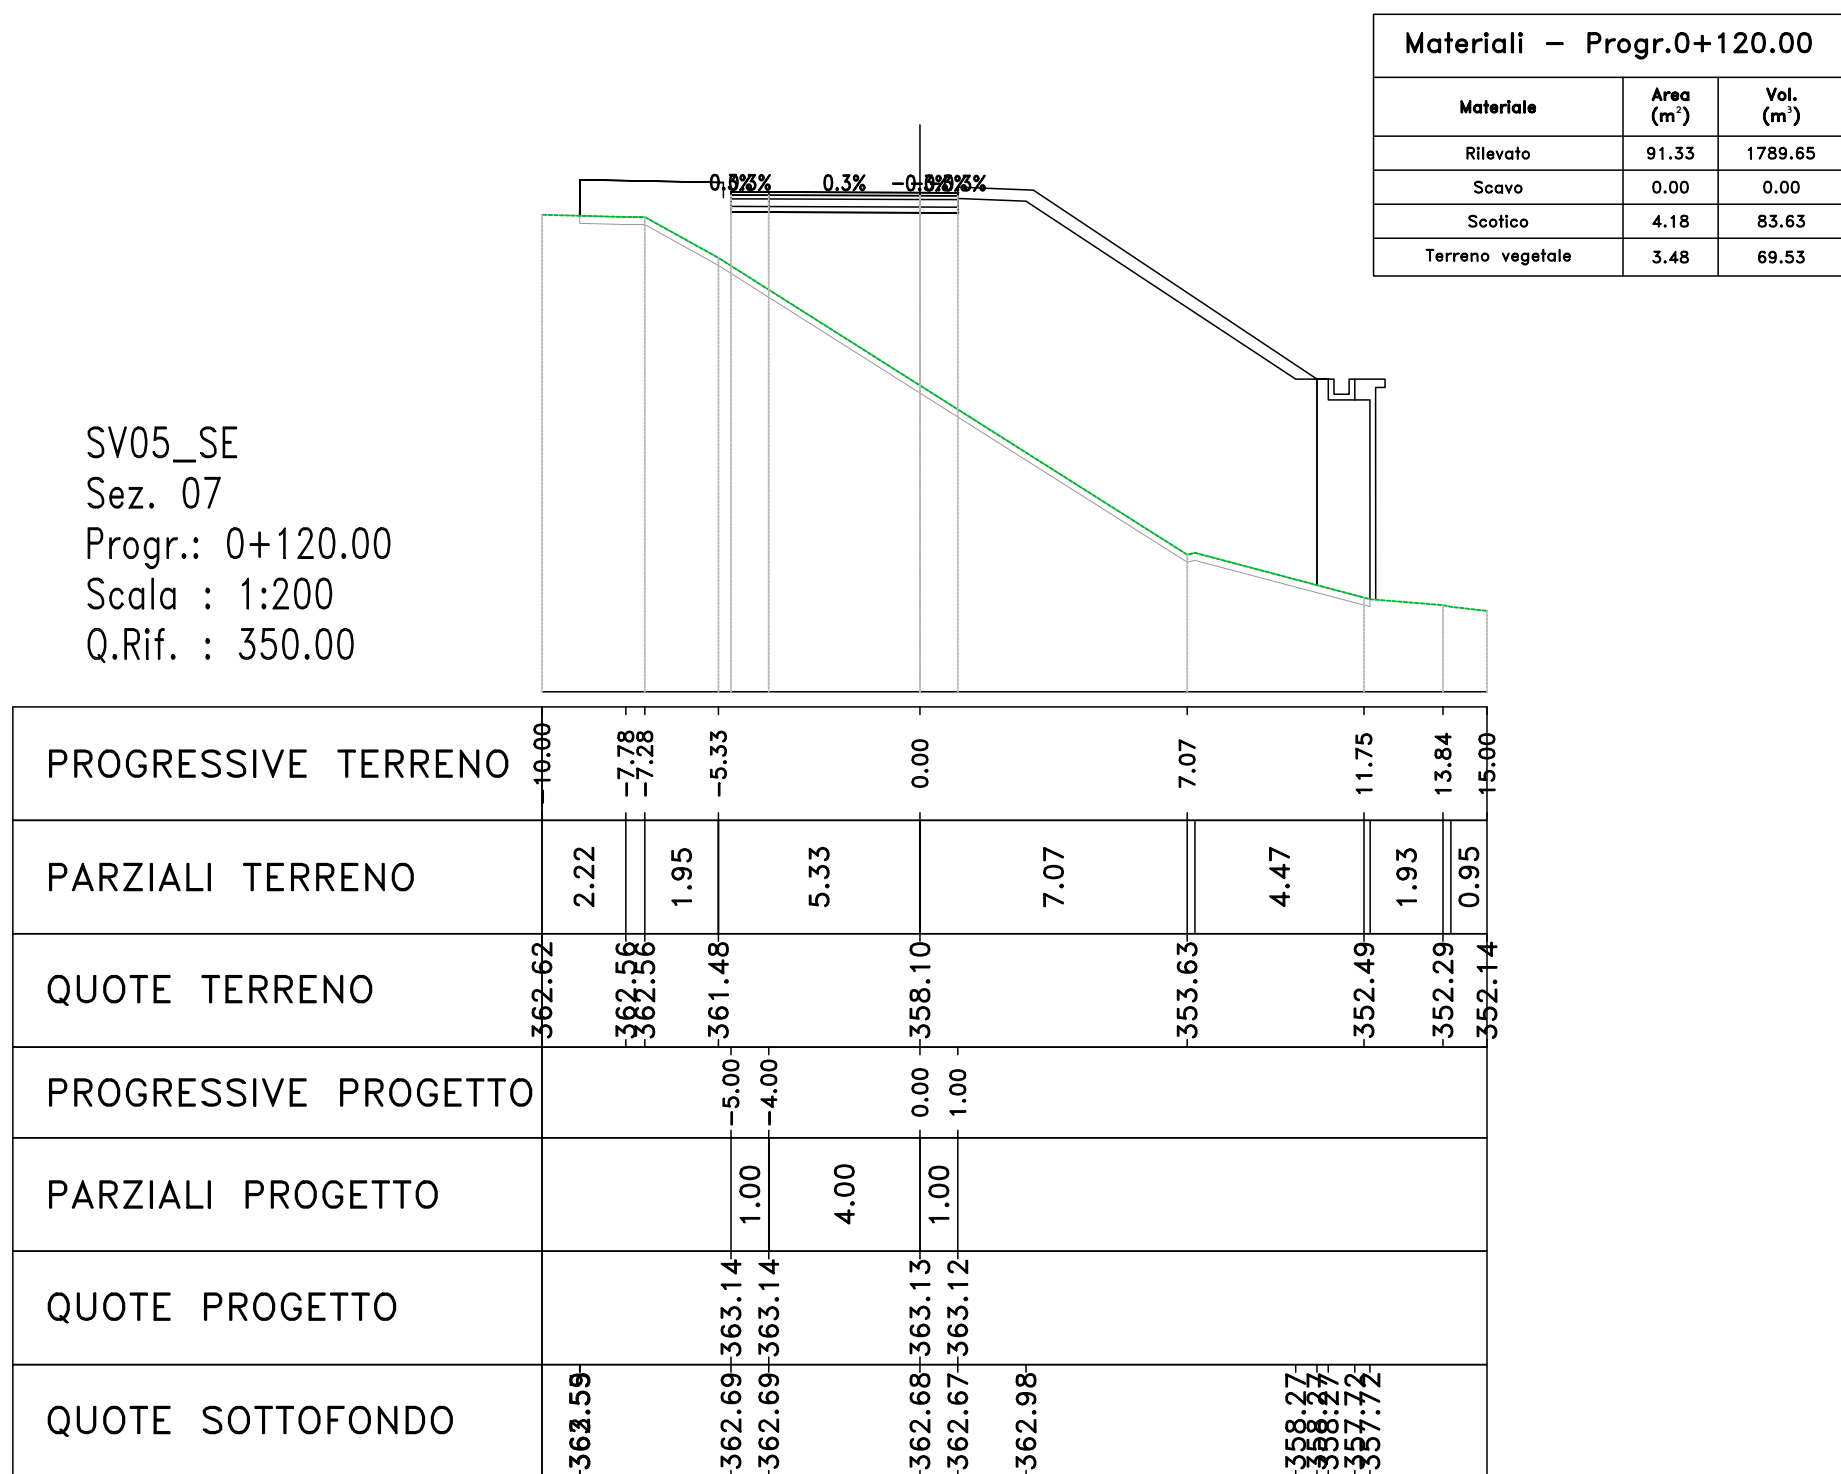
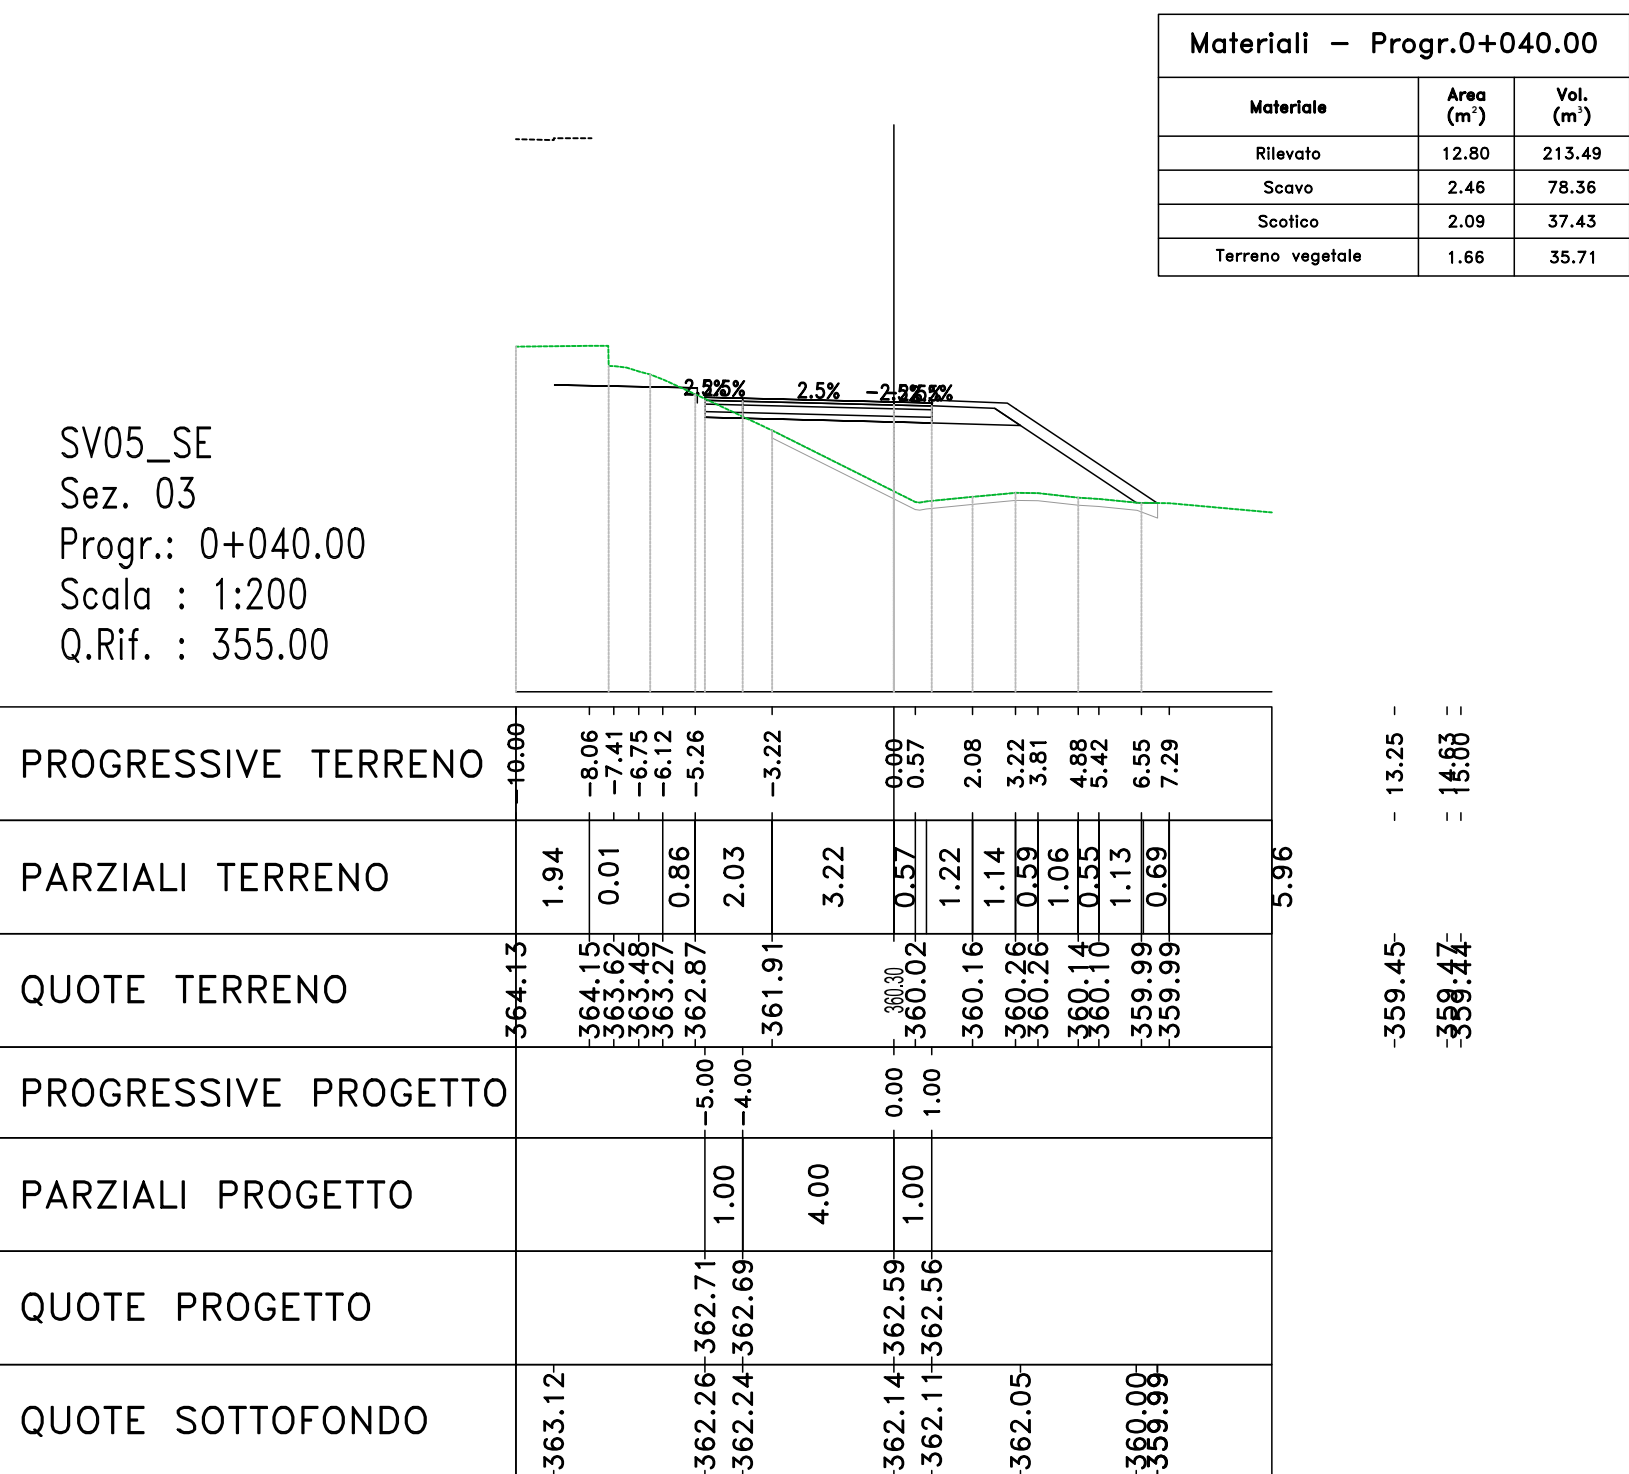
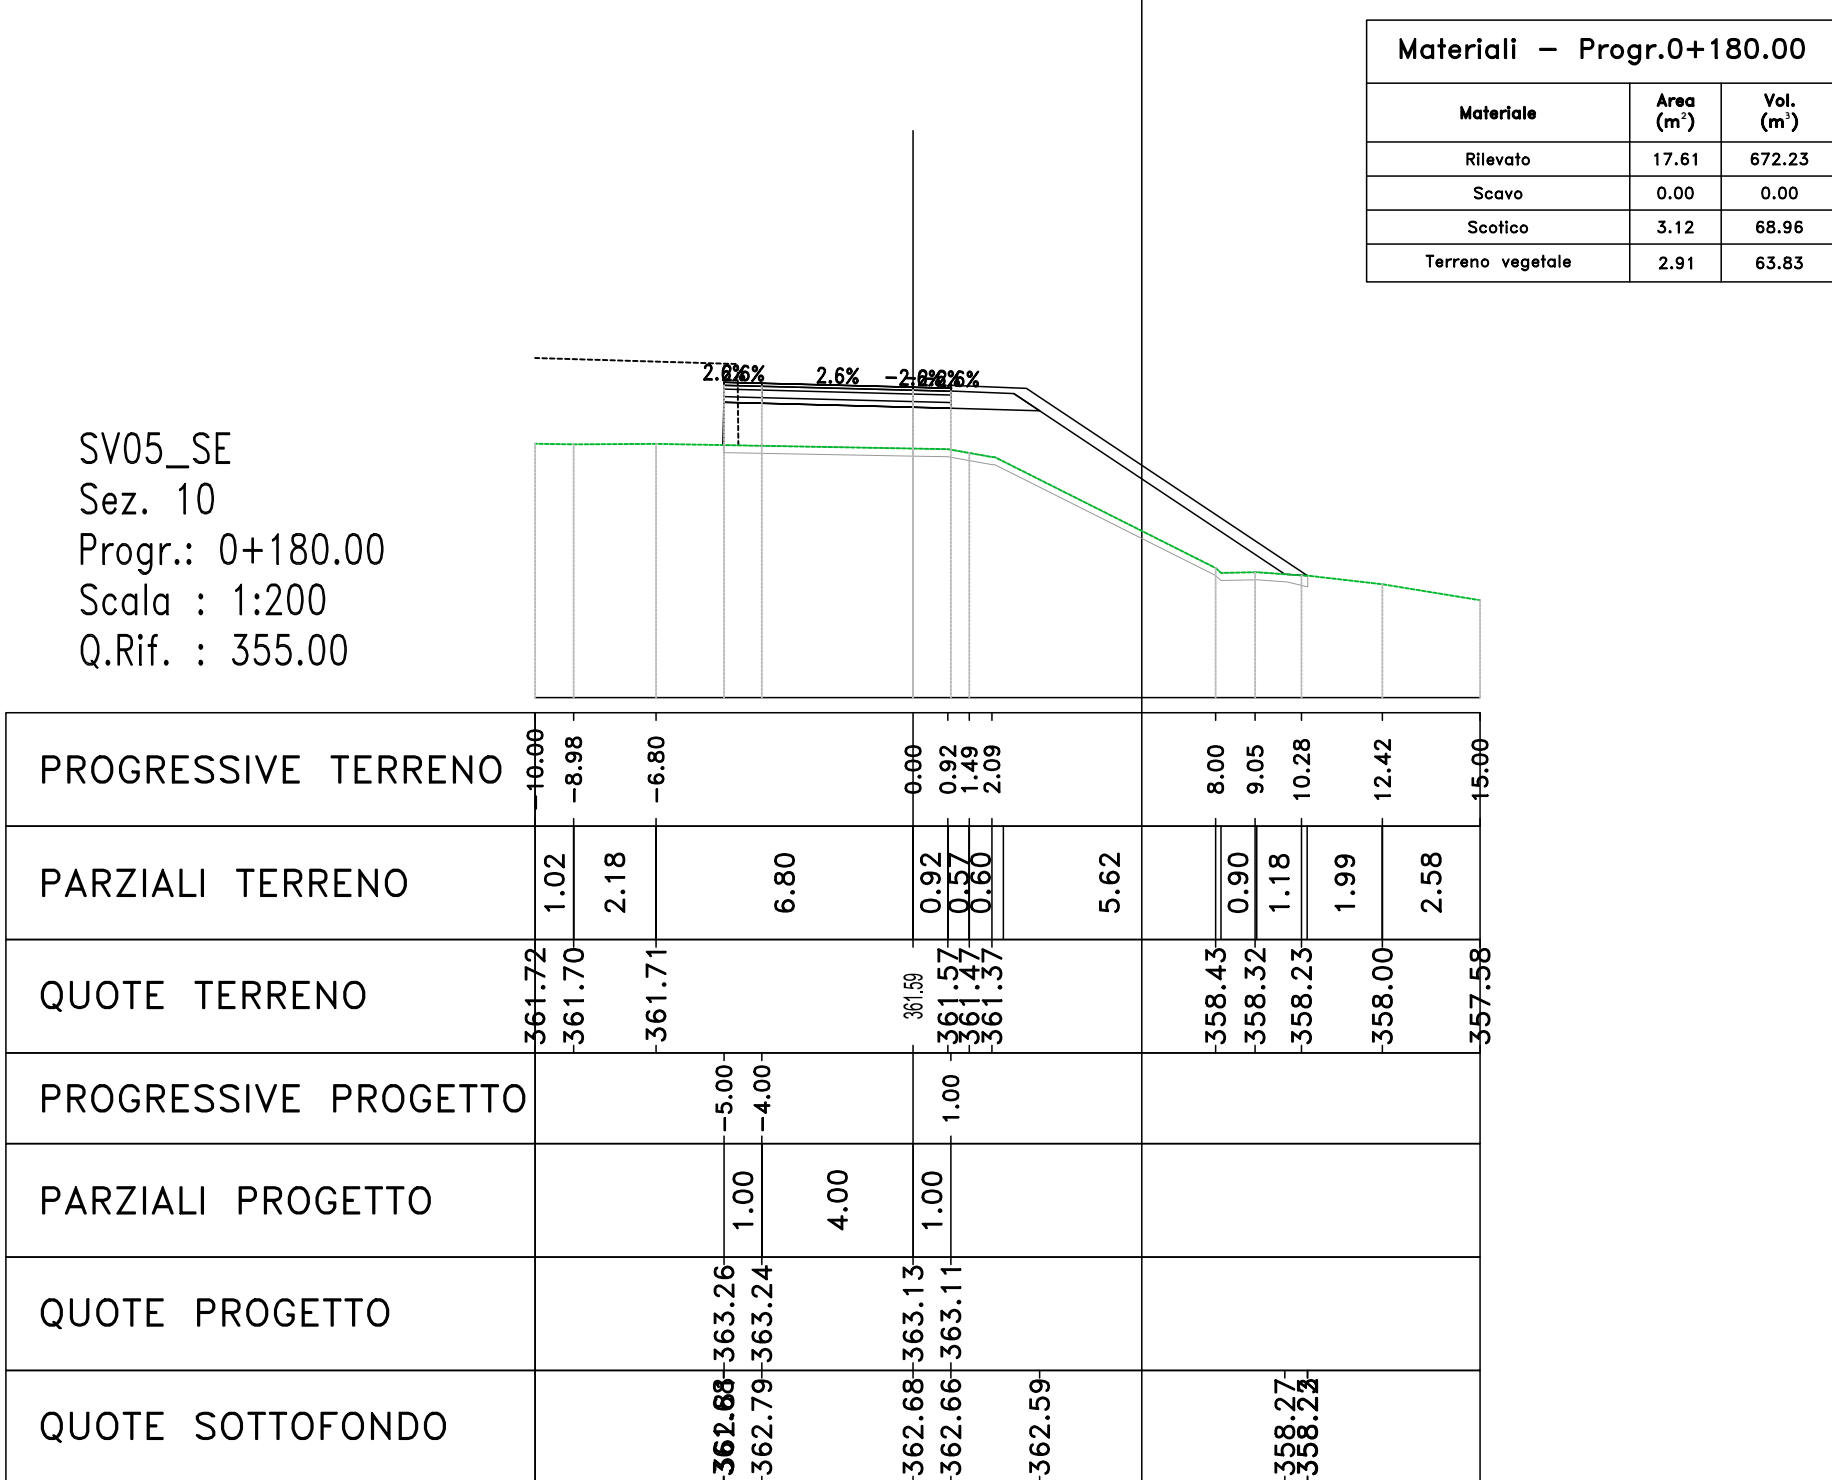
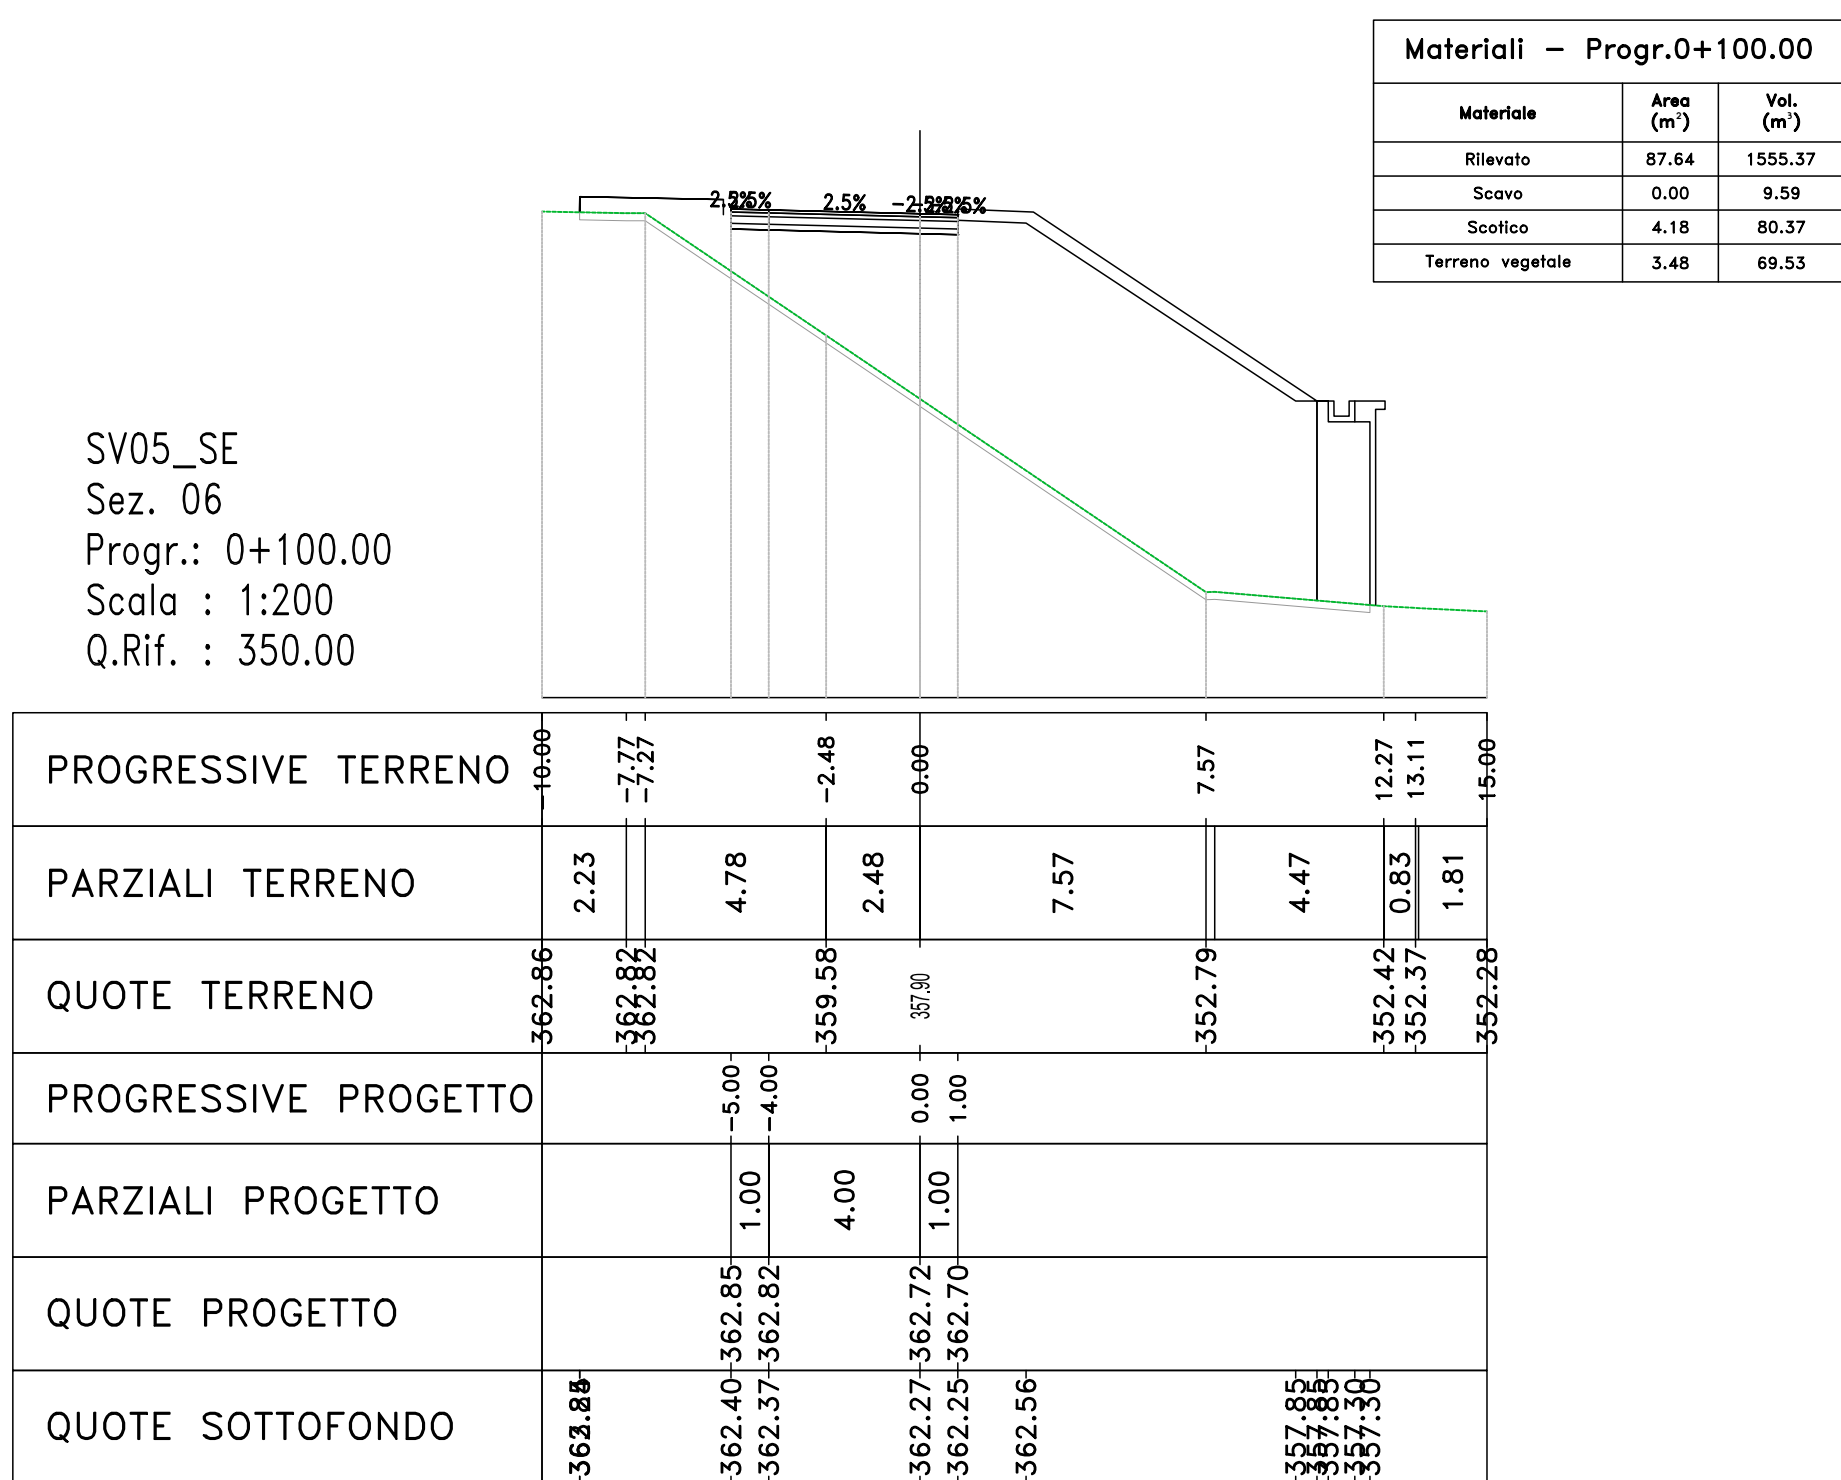


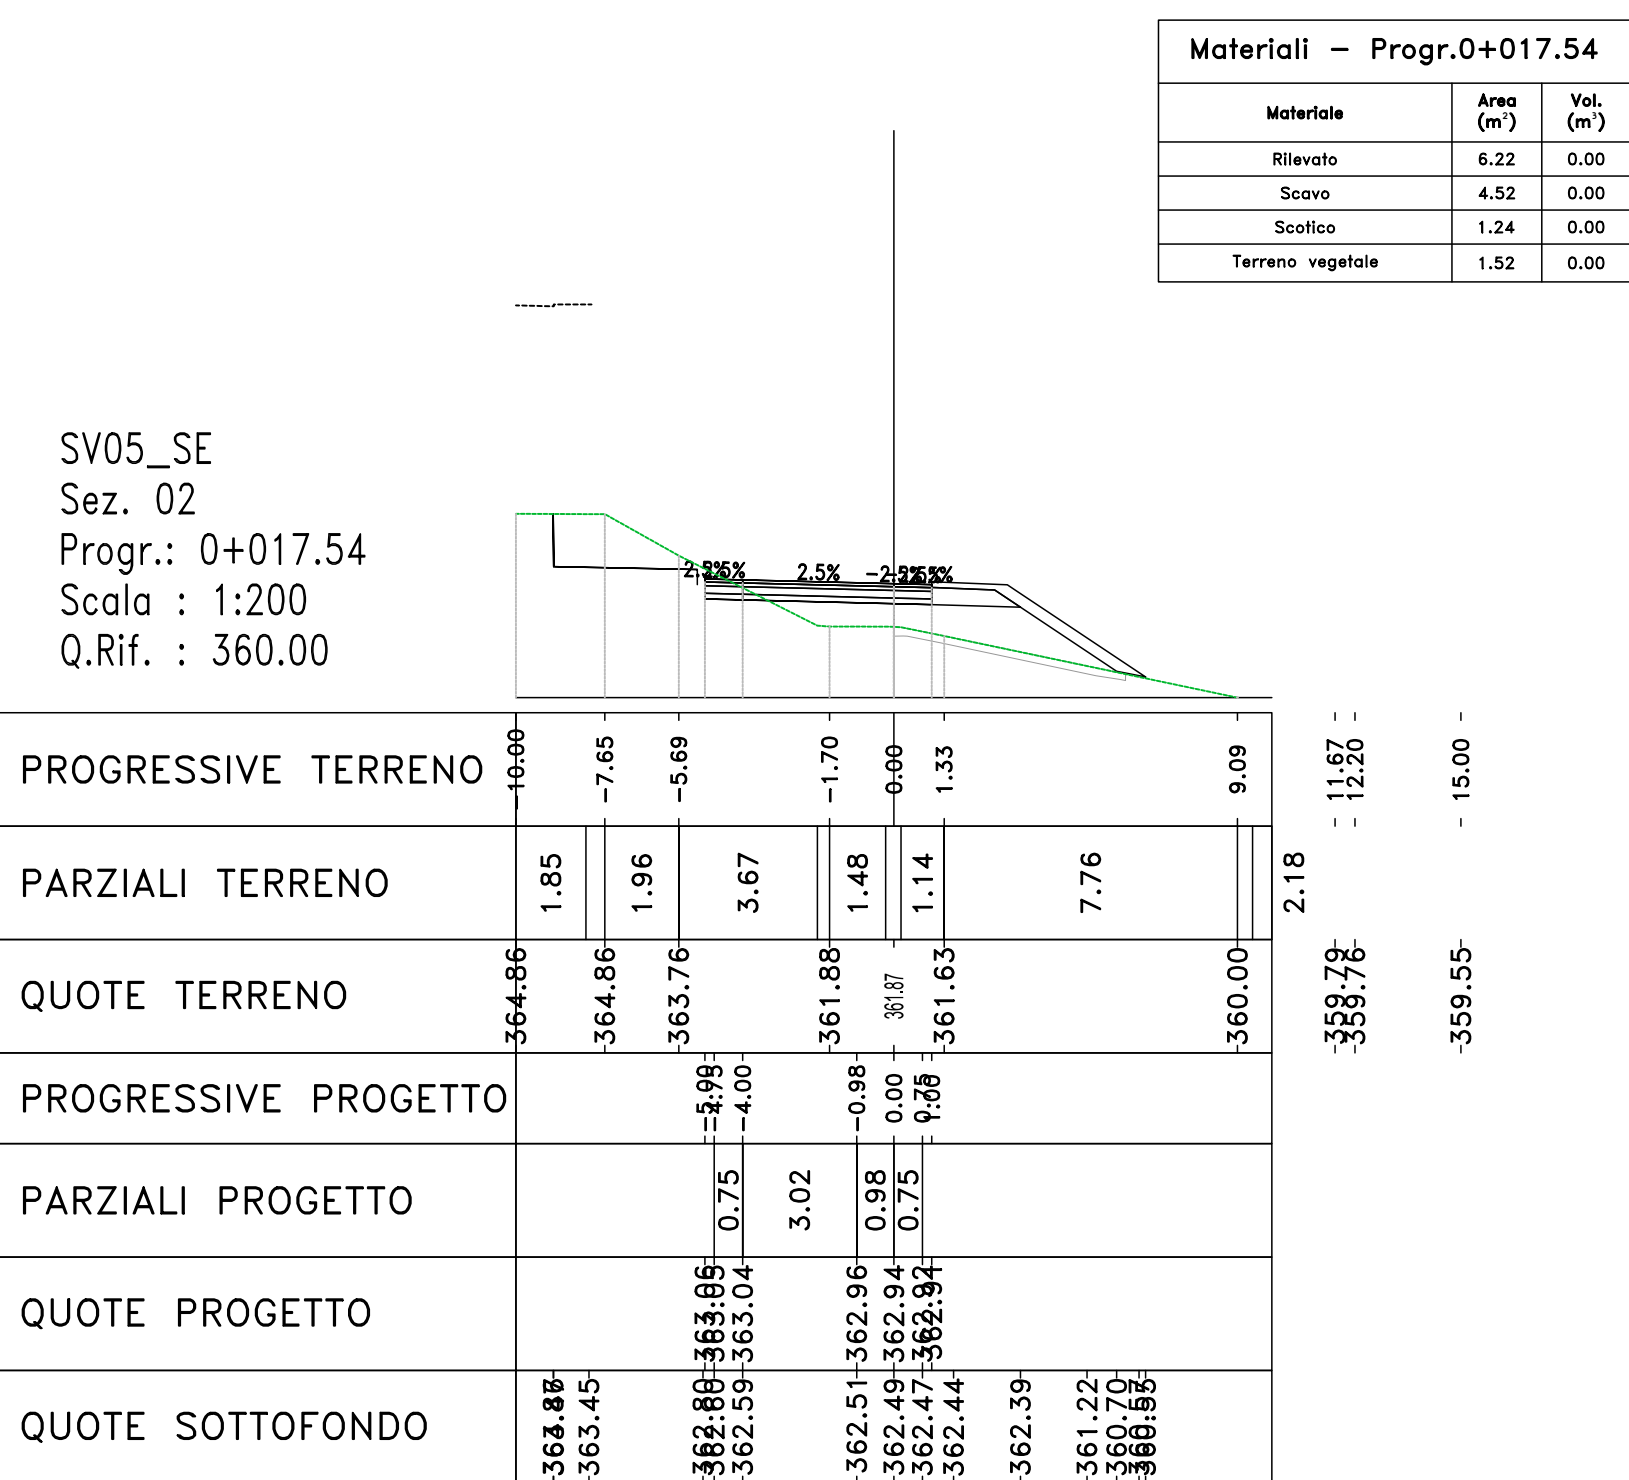

 Direzione Progettazione e Realizzazione Lavori									
S.S. 284 "Occidentale Etna" Ammodernamento del Tratto Adrano – Catania 1° lotto Adrano – Paternò									
PROGETTO DEFINITIVO								COO. PA712	
PROGETTAZIONE: ATTI VIA - SERING - VDP - BRENG  									
PROGETTISTA E RESPONSABILE DELL'INTEGRAZIONE DELLE PROVAZIONI E DEI CONTROLLI DI PROGETTAZIONE SPECIALISTICHE: Dott. Ing. Giovanni Piazza (Dati. Ing. Prov. Roma 27295) RESPONSABILI D'AREA: Responsabile Teoriale stradale: Dott. Ing. Massimo Capasso (Dati. Ing. Prov. Roma 26517) Responsabile Strutture: Dott. Ing. Giovanni Piazza (Dati. Ing. Prov. Roma 27295) Responsabile Strutture, Cemento e Impianti: Dott. Ing. Sergio Di Molo (Dati. Ing. Prov. Palermo 2872) Responsabile Acustica: Dott. Ing. Francesco Ventura (Dati. Ing. Prov. Roma 14665)									
GEOLOGO: Dott. Inge. Emilio Caturano (Dati. Gen. Regione Sicila 866) COORDINATORE SICUREZZA IN FASE DI PROGETTAZIONE: Dott. Inge. Di Molo (Dati. Ing. Prov. Palermo 2872) RESPONSABILE SIA: Dott. Ing. Francesco Ventura (Dati. Ing. Prov. Roma 14665)									
VISTO: IL RESPONSABILE DEL PROCEDIMENTO: Dott. Ing. Martina Cappato									
   PROGETTO STRADALE SV05-SVINCOLO SCALILLI/ETNA Sezioni trasversali TAV 04									
COICE PROGETTO		NOME FILE		REVISIONE		SCALA:			
PROGETTO		PA712_V06P500TRASZ01-07_A							
LIV. PROG. ANNO		COICE ELAB.							
DPPA0712 D 20		V06P500TRASZ04				A		1:200	
D									
C									
B									
A		EMISSIONE		NOV 2020		M.ROSSI		M.CAPASSO	
REV.		DESCRIZIONE		DATA		REDATTO		VERIFICATO	
								APPROVATO	