
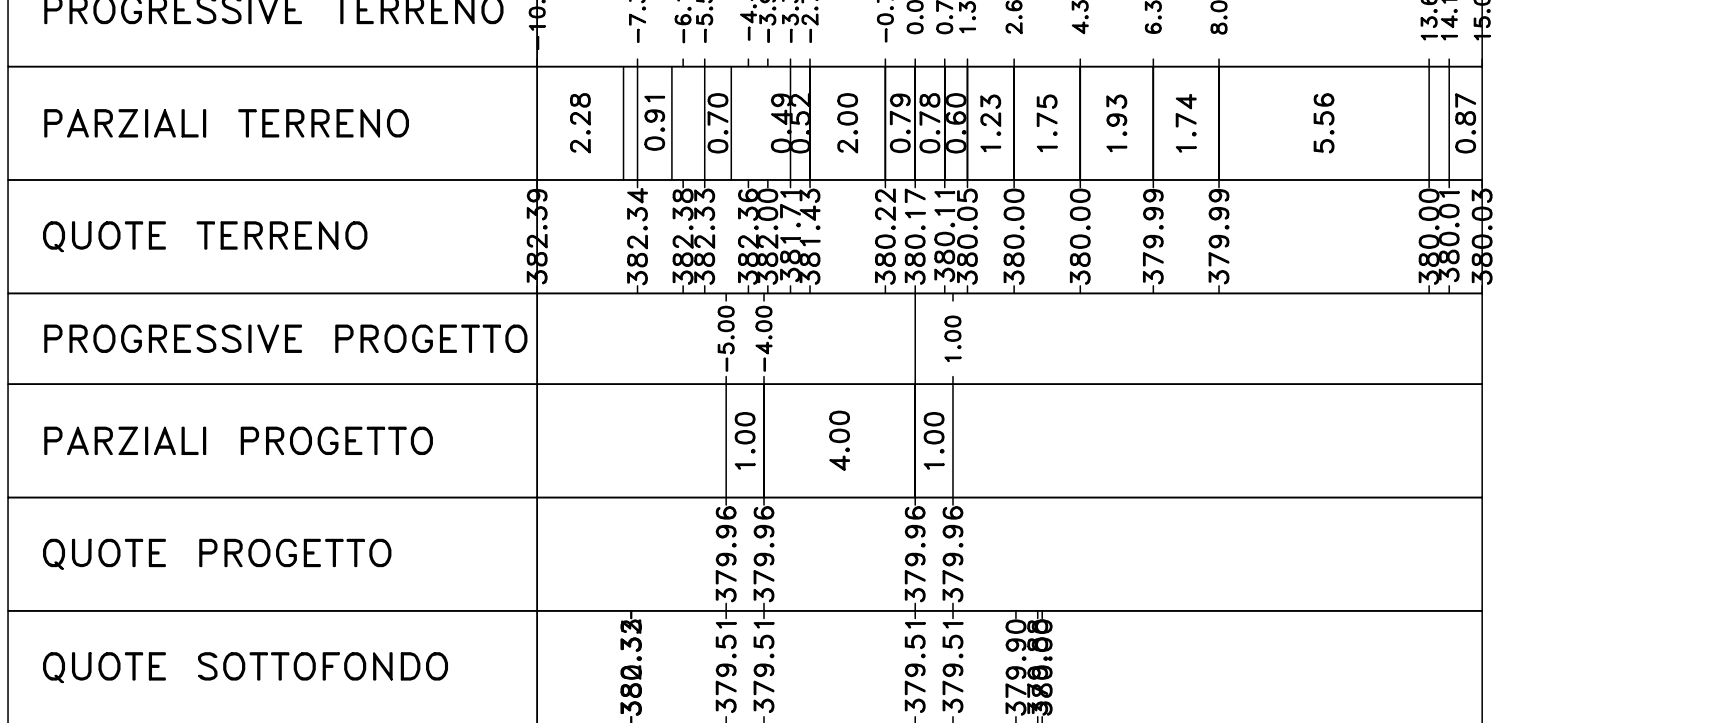
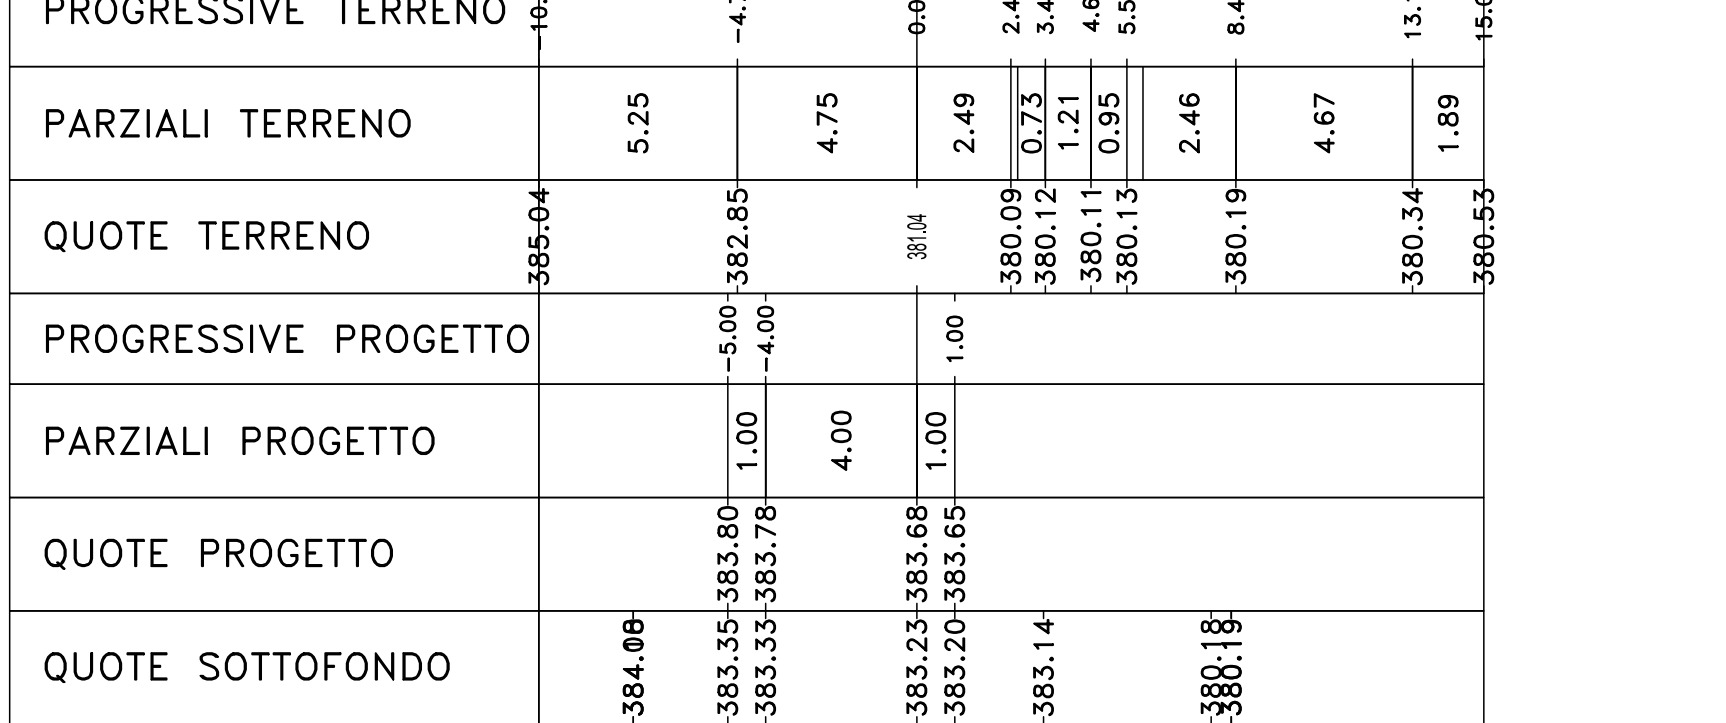


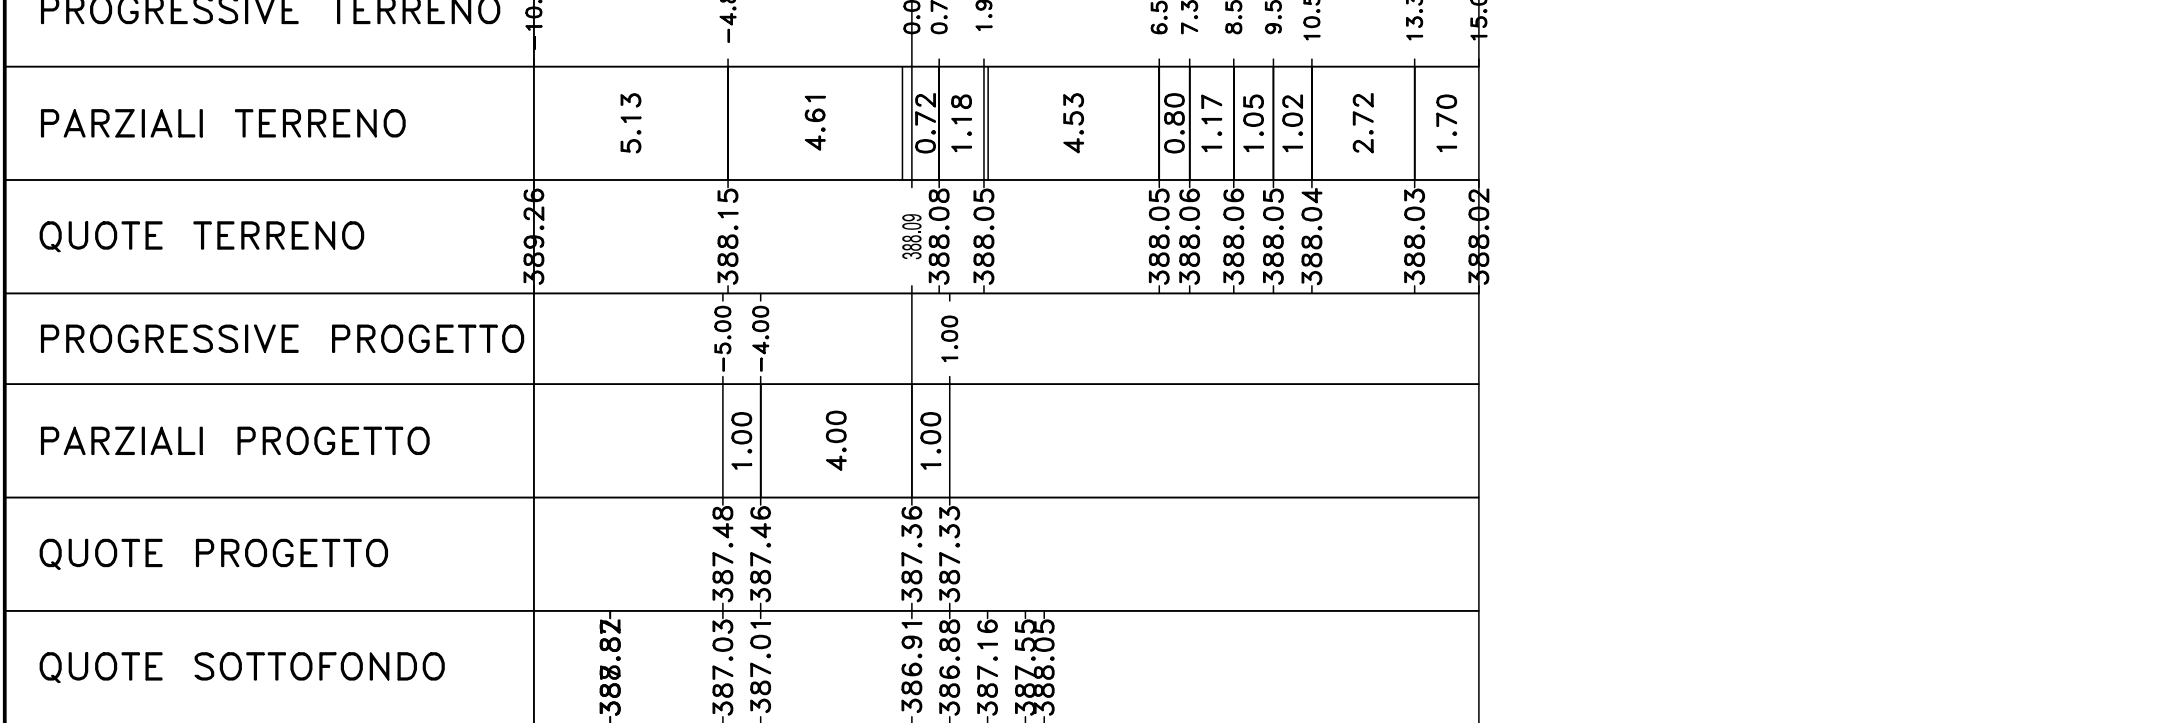

 GRUPPO FS ITALIANE <i>Direzione Progettazione e Realizzazione Lavori</i>																																					
S.S. 284 "Occidentale Etna" Ammodernamento del Tratto Adrano – Catania 1° lotto Adrano – Paternò																																					
PROGETTO DEFINITIVO																																					
COD. PA712																																					
PROGETTAZIONE:																																					
ATI VIA - SERING - VDP - BRENGO																																					
PROGETTISTA E RESPONSABILE DELL'INTEGRAZIONE DELLE PRESSIONI PER IL PROGETTO DI PROGETTAZIONE SPECIALISTICHE: (Ord. ing. Giovanni Piazza (Ord. ing. Prov. Roma 27298)) RESPONSABILI D'AREA: Responsabilità Topografia Stradale (Dott. ing. Massimo Capozzo) (Ord. ing. Prov. Roma 26632) DDT Ing. Giovanni Piazza Responsabilità Urbanistica, Ingegneria e Impianti (Dott. ing. Sergio Di Mola) (Ord. ing. Prov. Roma 27292) Responsabilità Ambientale (Dott. ing. Francesco Ventura) (Ord. ing. Prov. Roma 18682)																																					
 AMAGGIO																																					
GEOLOGICO: Dott. Geol. Enrico Curatolo (Dirt. Gen. Regione Sicila 866) COORDINATORE SICUREZZA IN FASE DI PROGETTAZIONE: (Dott. ing. Sergio Di Mola (Ord. ing. Prov. Palermo 2872)) RESPONSABILE SIA: (Dott. ing. Francesco Ventura (Ord. ing. Prov. Roma 14650)) VISTO: IL RESPONSABILE DEL PROCEDIMENTO: (Dott. ing. Mariano Coppola)																																					
  																																					
PROGETTO STRADALE SV05-SVINCOLO SCALILLI/ETNA Sezioni trasversali TAV 06																																					
<table border="1" style="width: 100%; border-collapse: collapse;"> <thead> <tr> <th style="width: 30%;">CODICE PROGETTO</th> <th style="width: 30%;">NOME FILE</th> <th style="width: 20%;">REVISIONE</th> <th style="width: 20%;">SCALA:</th> </tr> </thead> <tbody> <tr> <td> PROGETTO L.V. PROG. ANNO DPFA0712 U 20 </td> <td> PA712_V06PS00TRASZ01-07_A CODICE ELAB. V06PFS00TRASZ06 </td> <td style="text-align: center;">A</td> <td style="text-align: center;">1:200</td> </tr> <tr> <td>D</td> <td></td> <td></td> <td></td> </tr> <tr> <td>C</td> <td></td> <td></td> <td></td> </tr> <tr> <td>B</td> <td></td> <td></td> <td></td> </tr> <tr> <td>A</td> <td></td> <td></td> <td></td> </tr> <tr> <td>REV.</td> <td>EMISSIONE</td> <td>NOV 2020</td> <td>M/ESSE</td> </tr> <tr> <td></td> <td>DESCRIZIONE</td> <td>DATA</td> <td>REDATTO</td> </tr> <tr> <td></td> <td></td> <td>VERIFICATO</td> <td>APPROVATO</td> </tr> </tbody> </table>		CODICE PROGETTO	NOME FILE	REVISIONE	SCALA:	PROGETTO L.V. PROG. ANNO DPFA0712 U 20	PA712_V06PS00TRASZ01-07_A CODICE ELAB. V06PFS00TRASZ06	A	1:200	D				C				B				A				REV.	EMISSIONE	NOV 2020	M/ESSE		DESCRIZIONE	DATA	REDATTO			VERIFICATO	APPROVATO
CODICE PROGETTO	NOME FILE	REVISIONE	SCALA:																																		
PROGETTO L.V. PROG. ANNO DPFA0712 U 20	PA712_V06PS00TRASZ01-07_A CODICE ELAB. V06PFS00TRASZ06	A	1:200																																		
D																																					
C																																					
B																																					
A																																					
REV.	EMISSIONE	NOV 2020	M/ESSE																																		
	DESCRIZIONE	DATA	REDATTO																																		
		VERIFICATO	APPROVATO																																		