



PLANIMETRIA DI SEGNALETICA
(SCALA 1 : 1000)

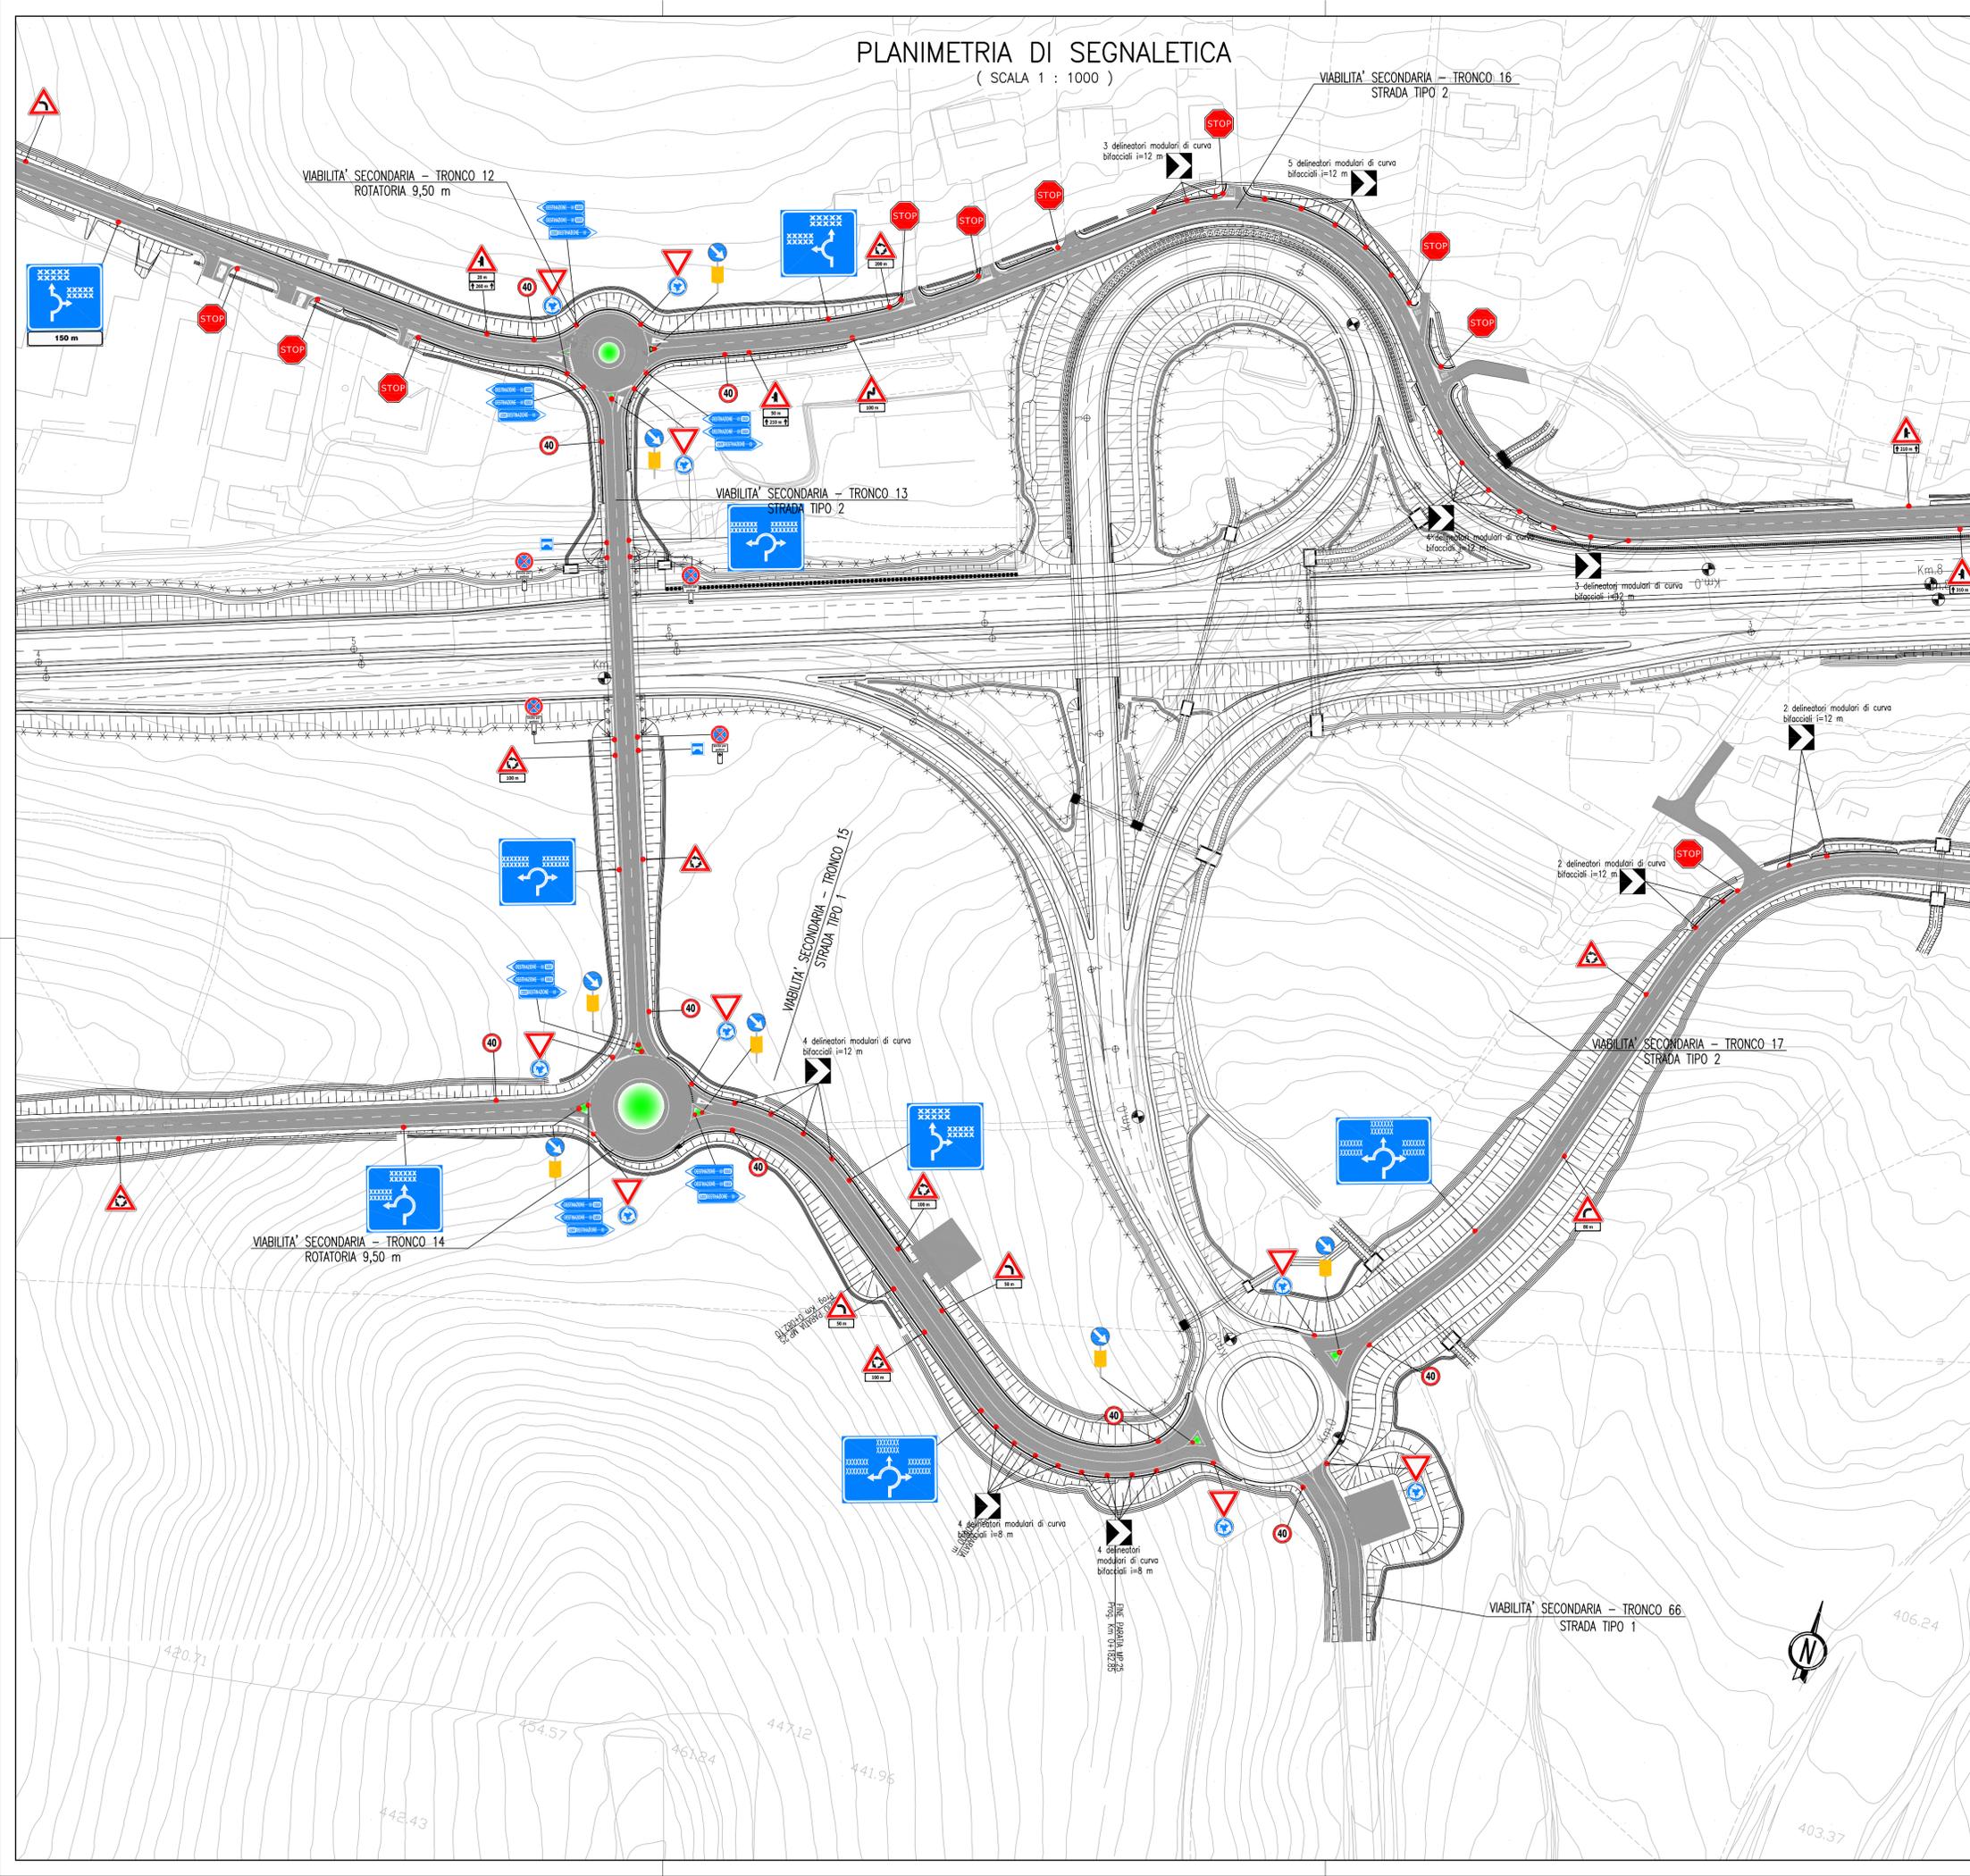

QUADRO D'UNIONE

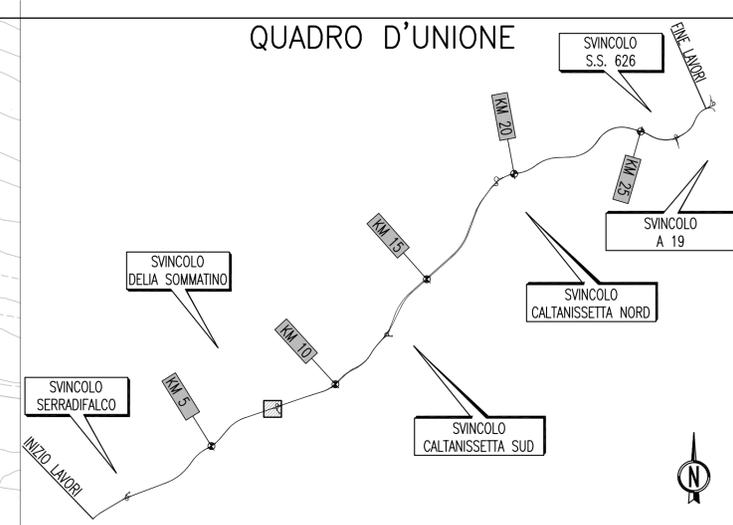

PA 12/09
CORRIDOIO PLURIMODALE TIRRENICO - NORD EUROPA
ITINERARIO AGRIGENTO - CALTANISSETTA - A19
S.S. N° 640 "DI PORTO EMPEDOCLE"
AMMODERNAMENTO E ADEGUAMENTO ALLA CAT. B DEL D.M. 5.11.2001
Dal km 44+000 allo svincolo con l'A19

PROGETTO ESECUTIVO



INTERSEZIONI E SVINCOLI - VIABILITA' INTERFERITA
VIABILITA' - Planimetrie della segnaletica
Planimetrie della segnaletica - Tronco 66

Codice Unico Progetto (CUP) : F91B09000070001					
Codice Elaborato: PA12_09 - E 0 0 0 G E 2 1 2 P V 0 3 J P 7 0 2 8 B Scale: 1:1000					
F					
E					
D					
C					
B	Ottobre 2011	Rif. Istruttoria prot. CDG-0141142-P del 19/10/11	S.TERRENO	R. CAPOCCHI	M. LITI P. PAGLINI
A	Aprile 2011	EMISSIONE	S.TERRENO	A.TURSO	M. LITI P. PAGLINI
REV.	DATA	DESCRIZIONE	REDATTO	VERIFICATO	APPROVATO AUTORIZZATO
Responsabile del procedimento: Ing. MAURIZIO					

Il Progettista: **ING. GIAN LUCA MENGHINI** (Ordine degli Ingegneri di Firenze N° 4533)

Il Consulente Tecnico in Materia di Segnaletica: **ING. GIANFRANCESCO CAPOCCHI** (Ordine degli Ingegneri di Roma N° 14447)

Il Coordinatore per la sicurezza in fase di progetto: **ING. ALESSANDRO SILEGGIO** (Ordine Regionale dei Geologi di Sicilia N° 14853)

Il Direttore dei lavori: **ING. PEPPINO MARIANO** (Ordine degli Ingegneri di Roma N° 14447)