

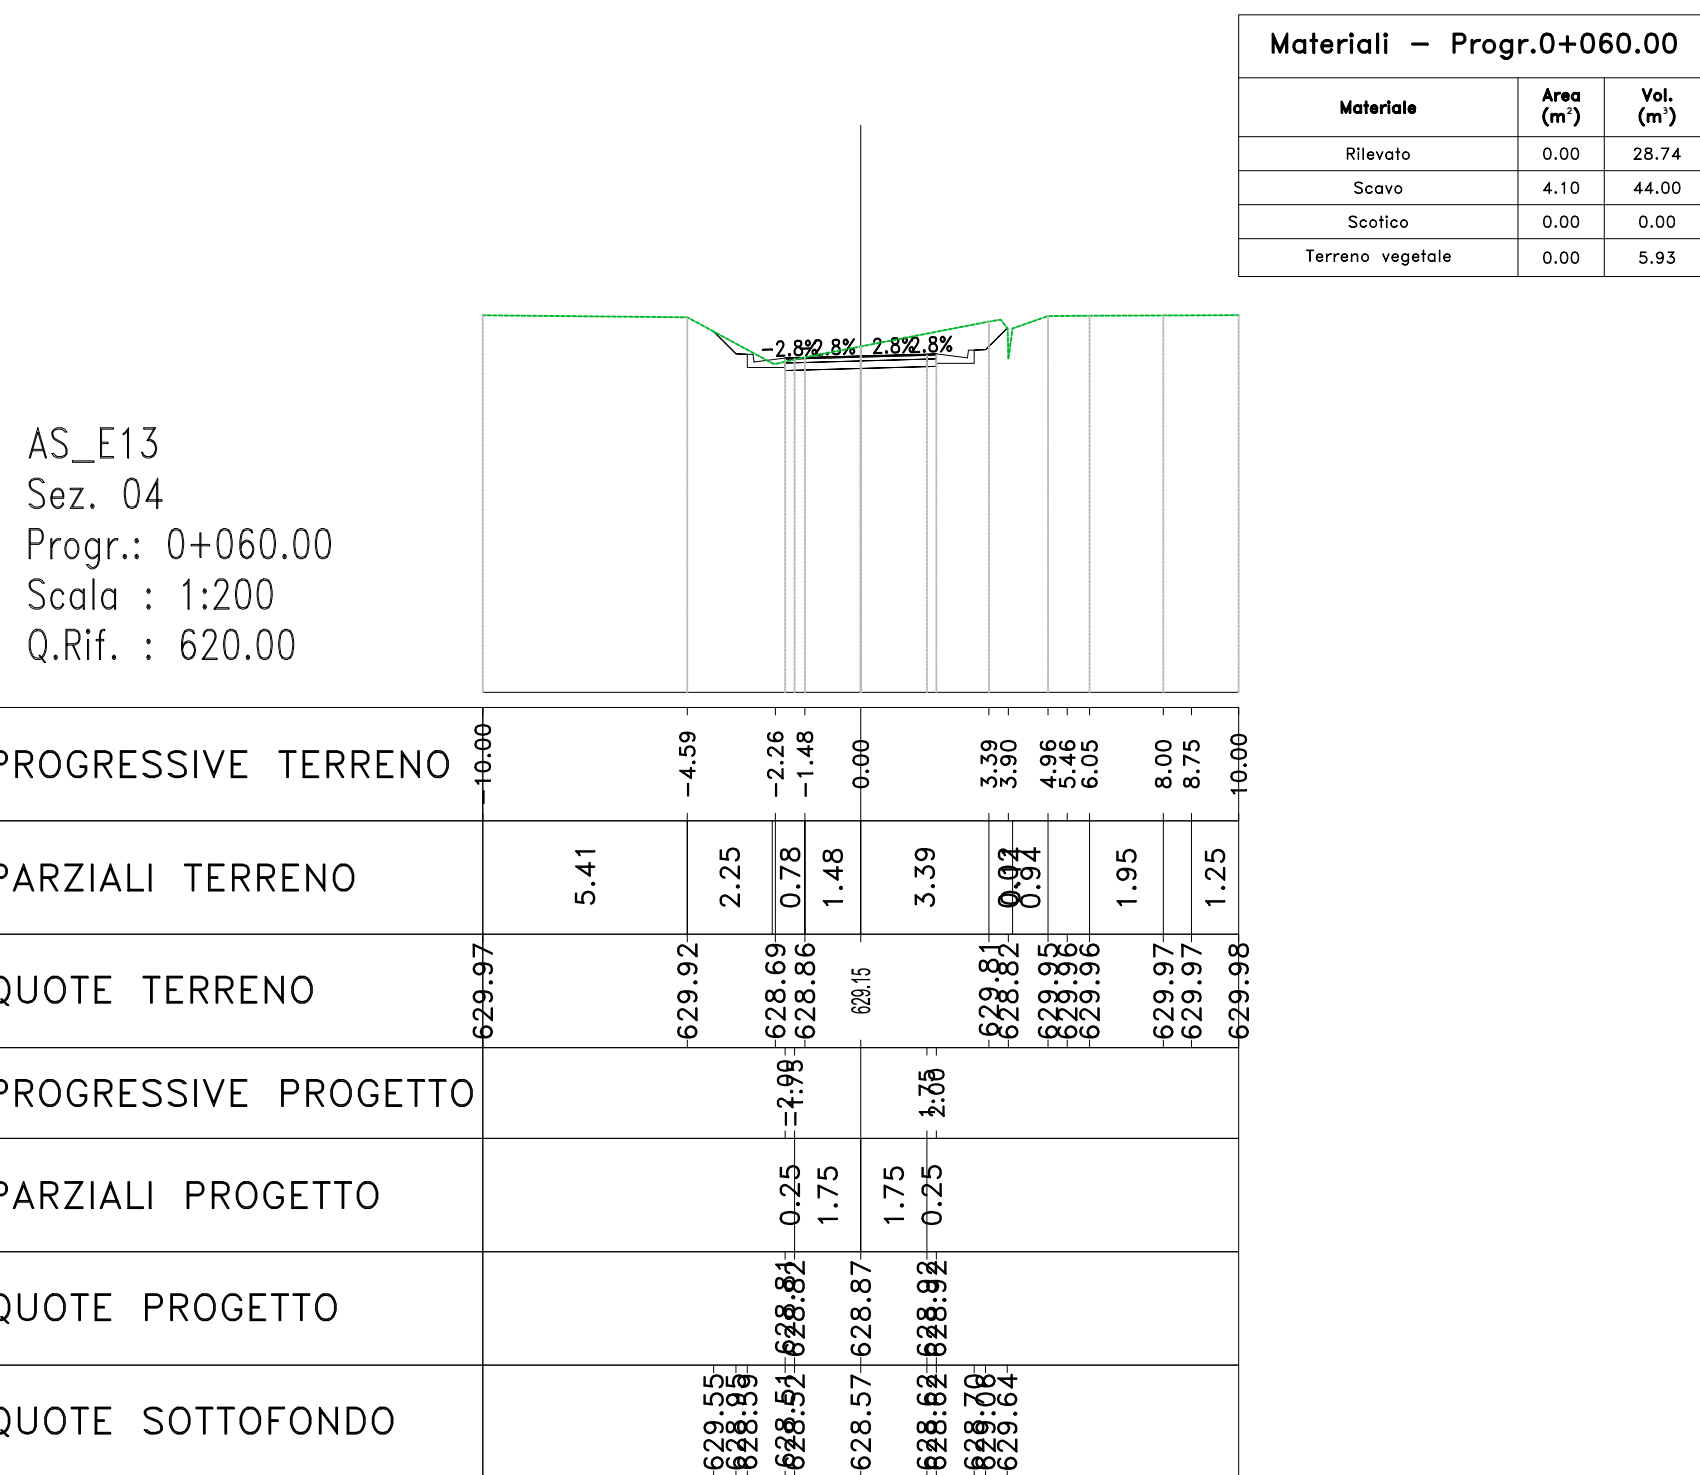
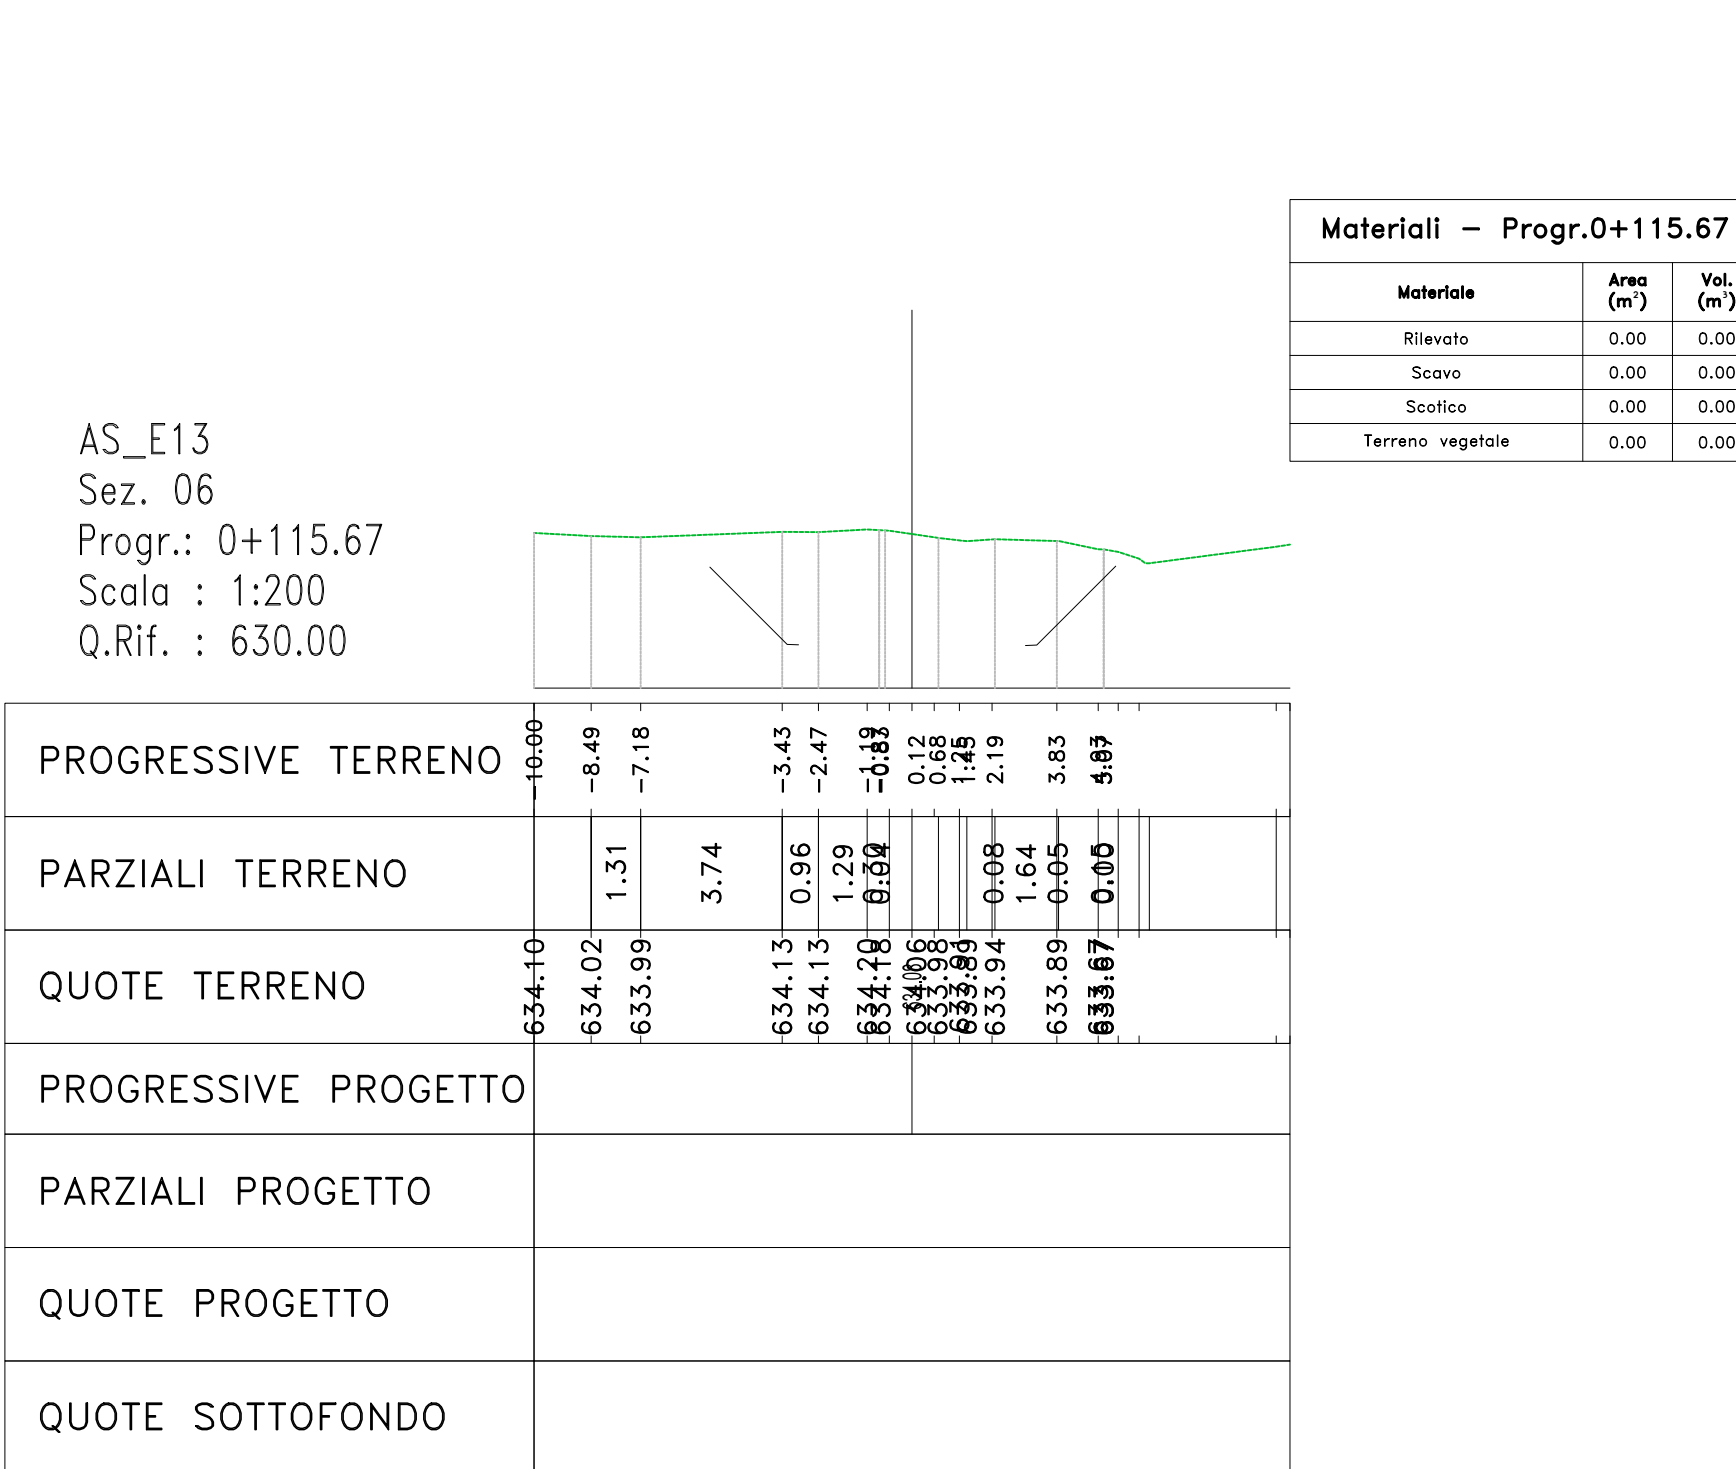
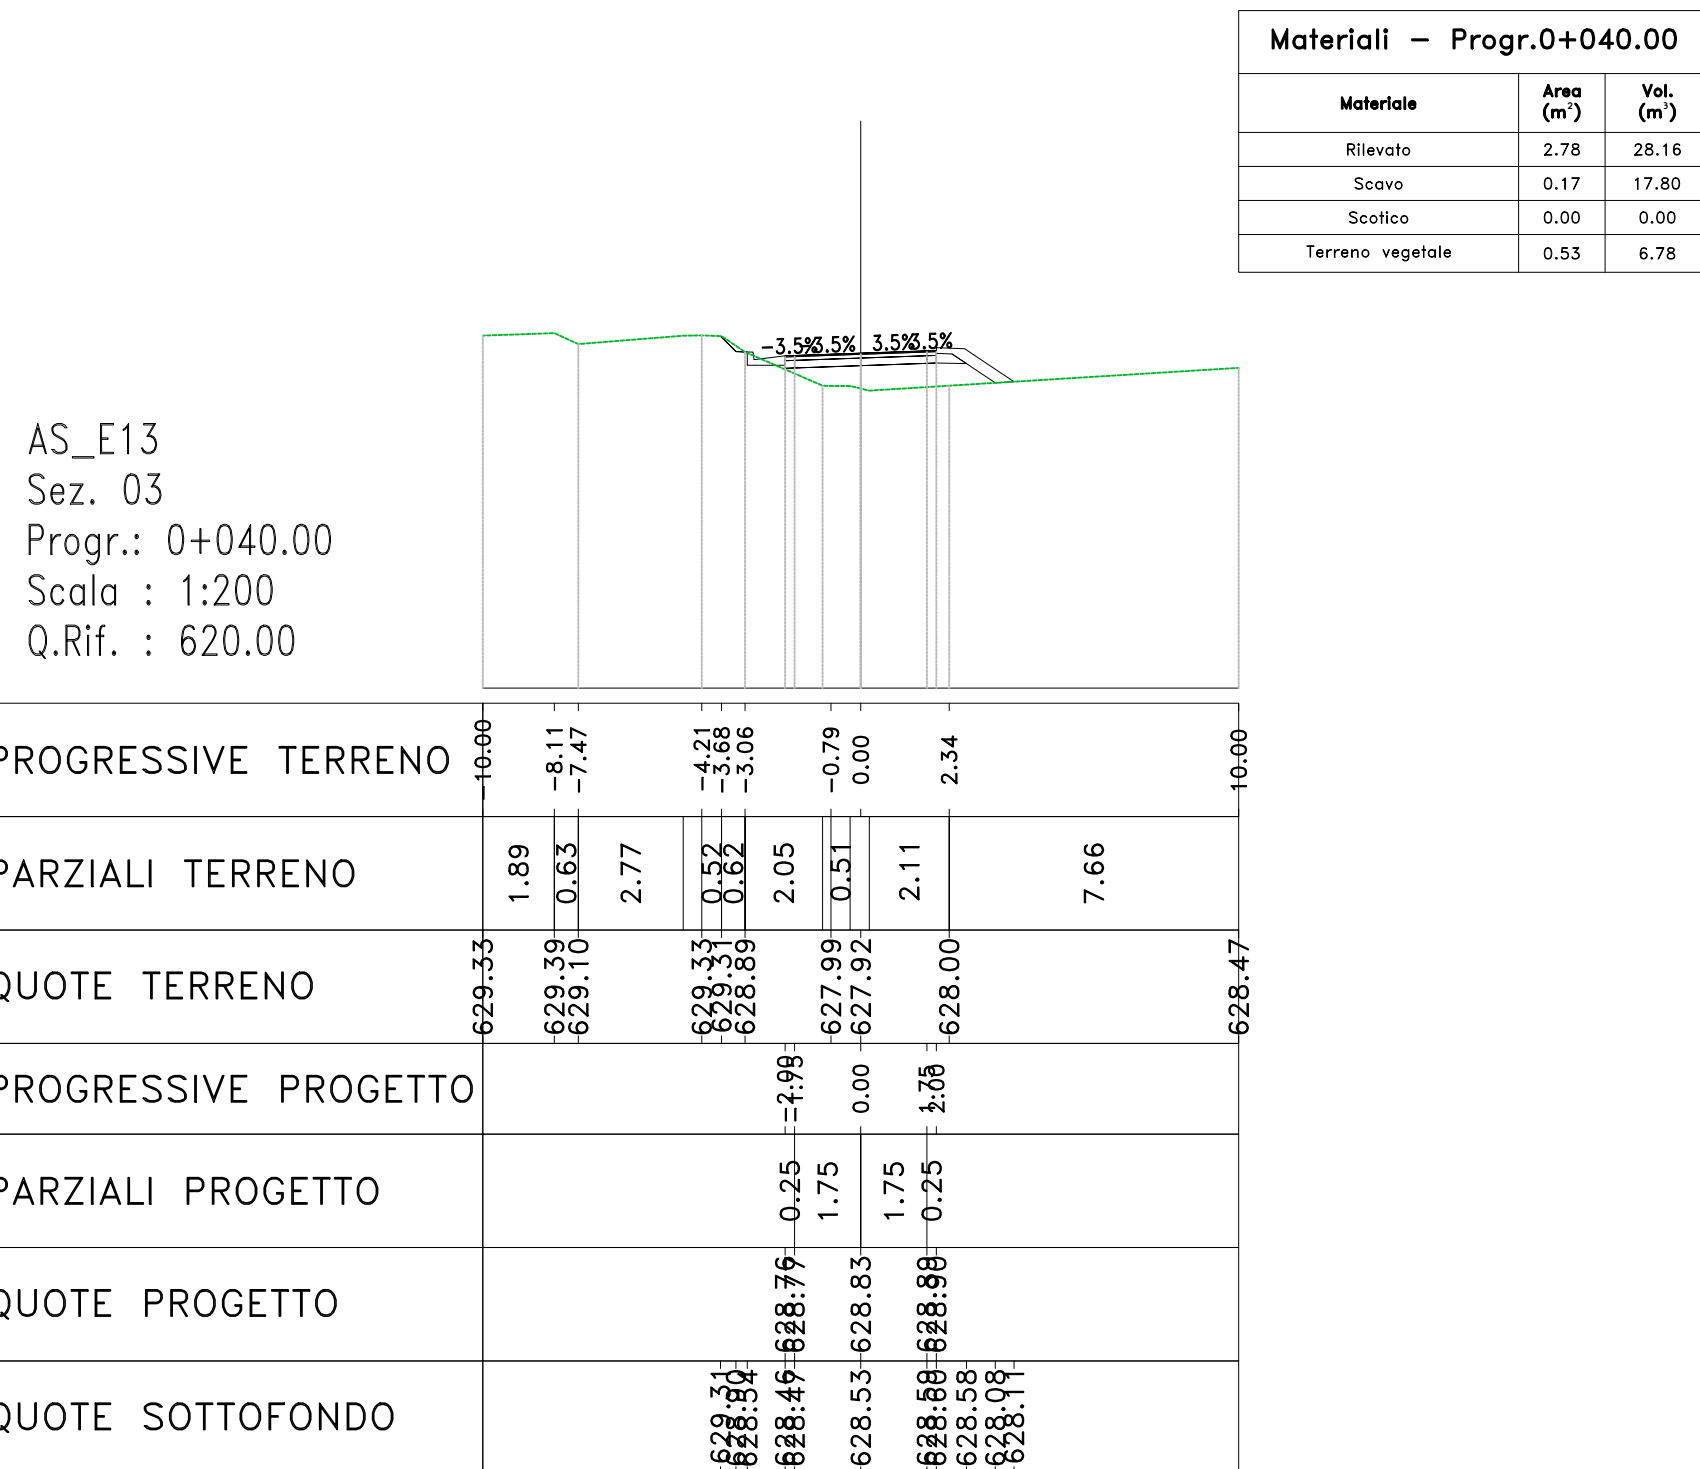
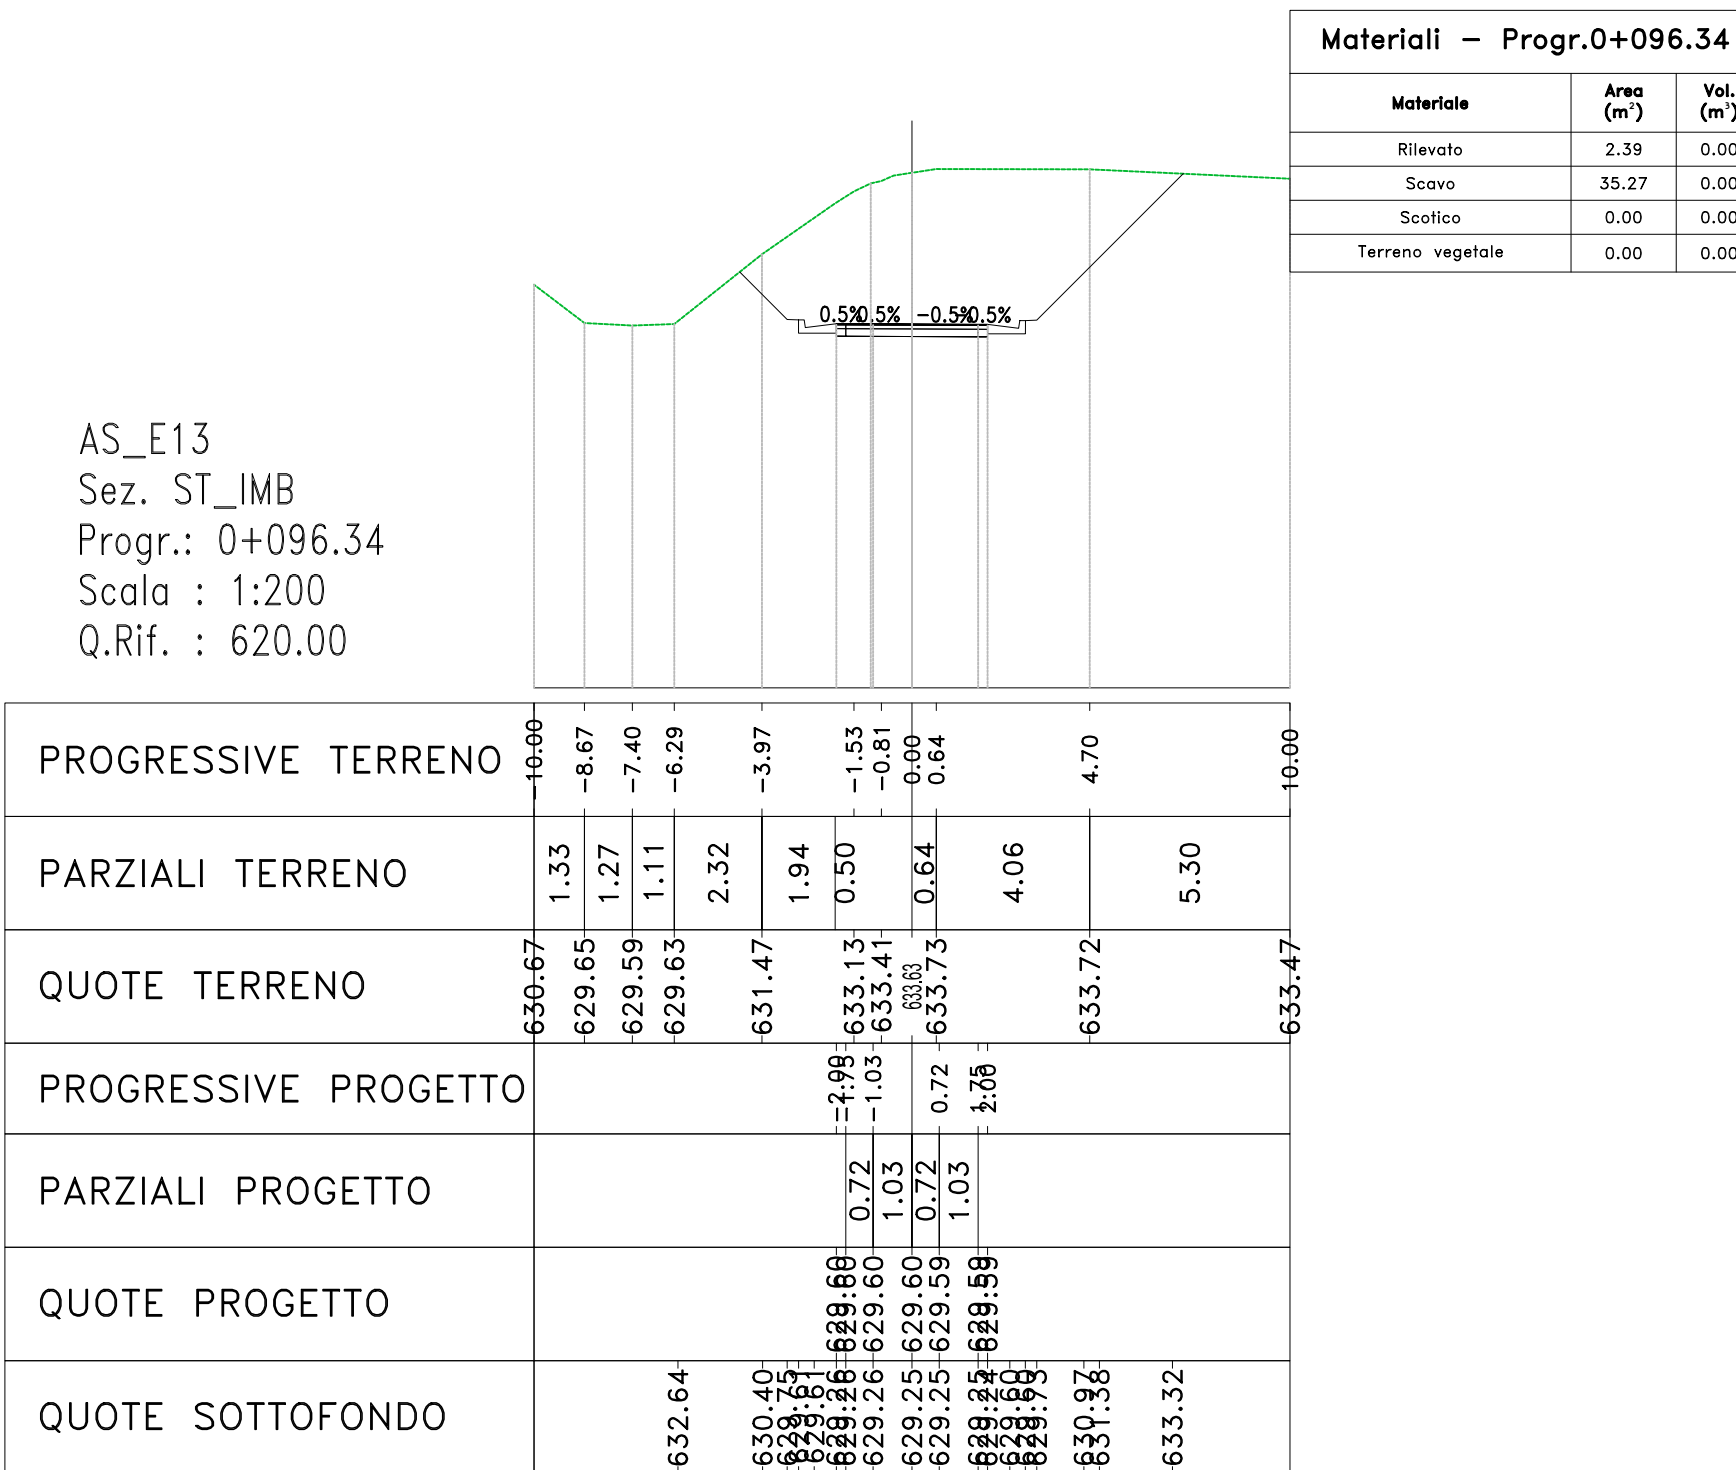
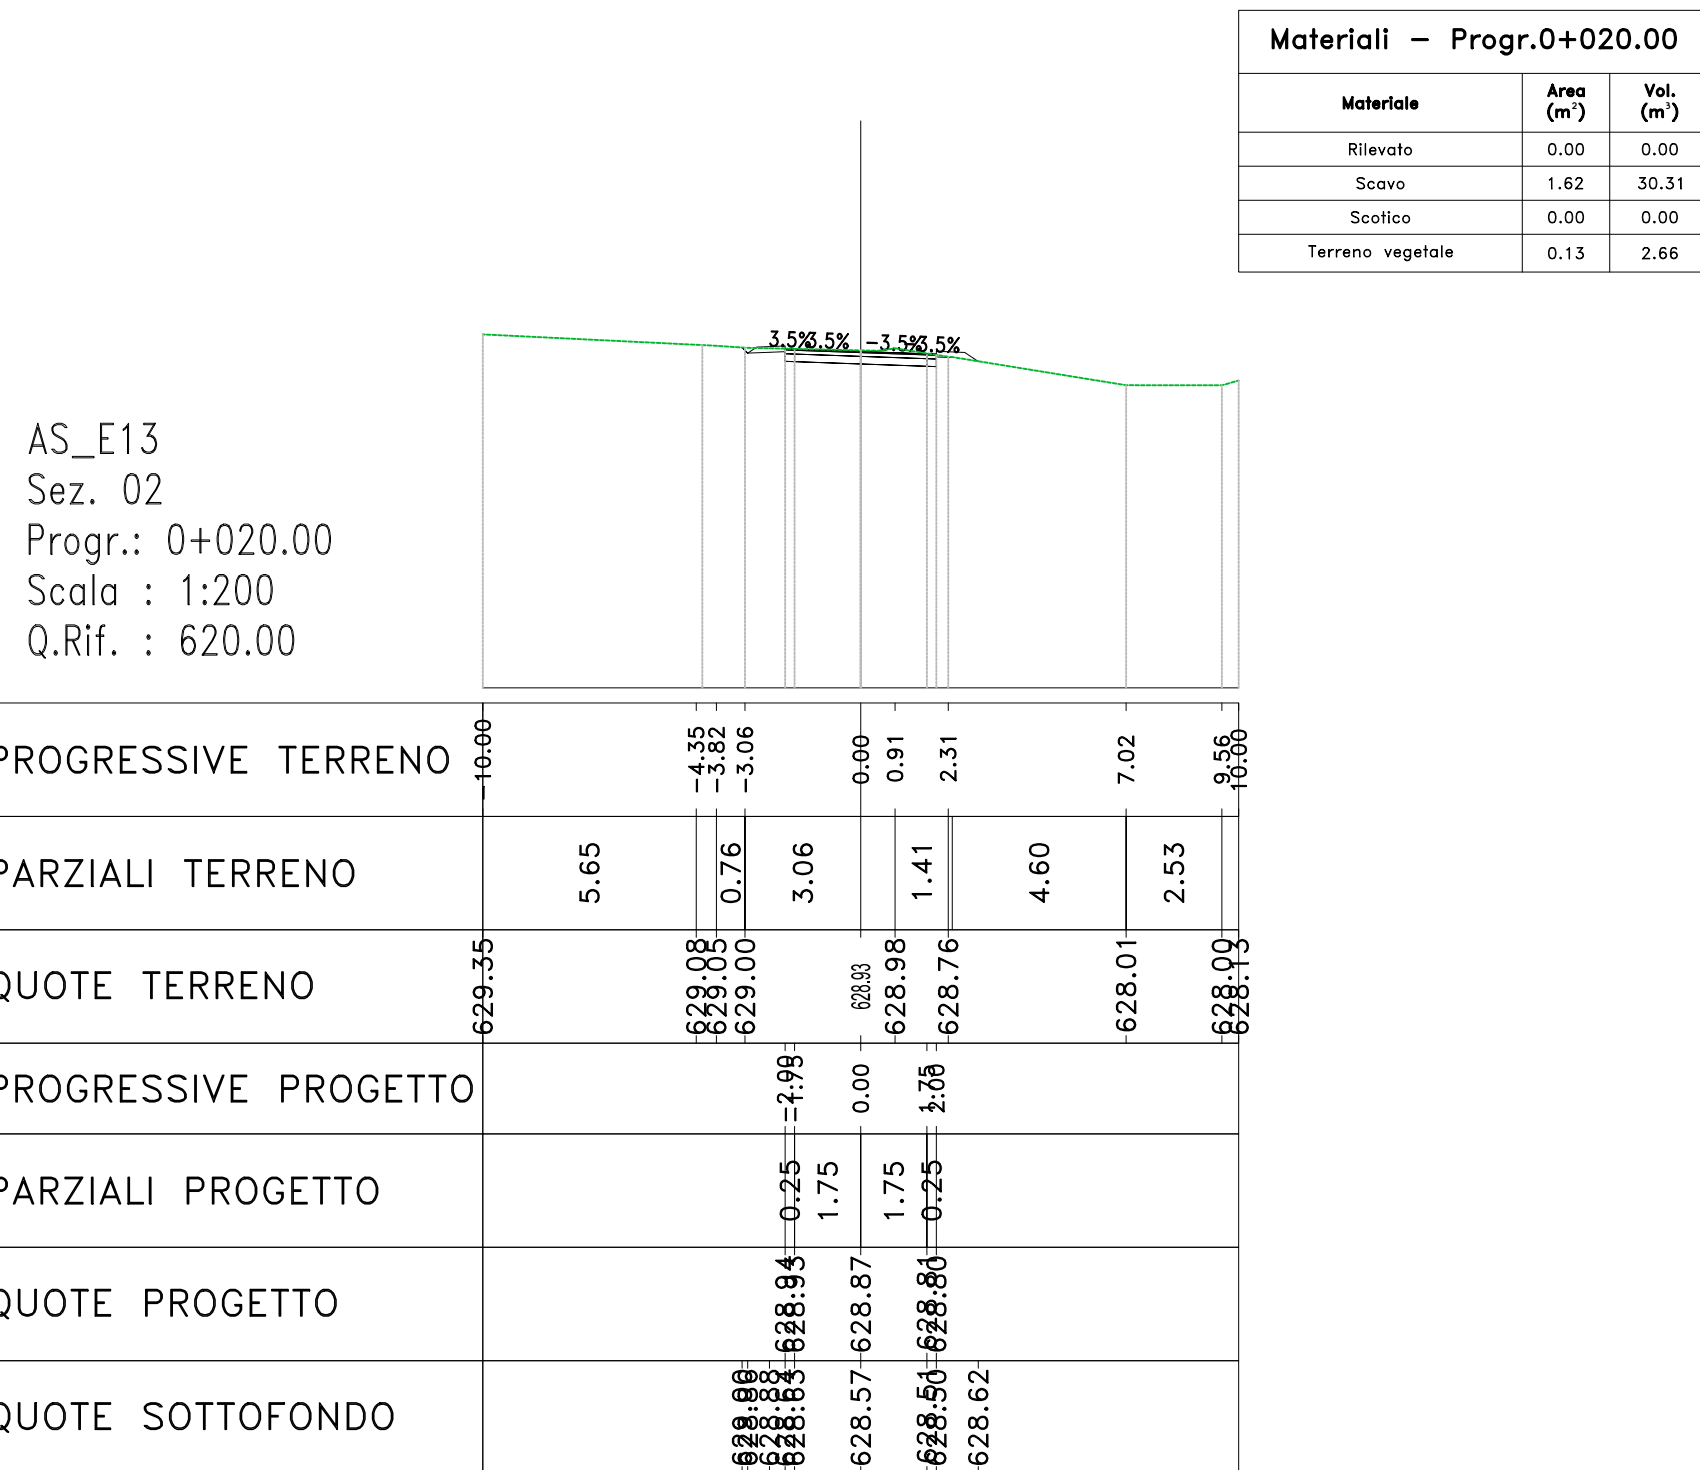


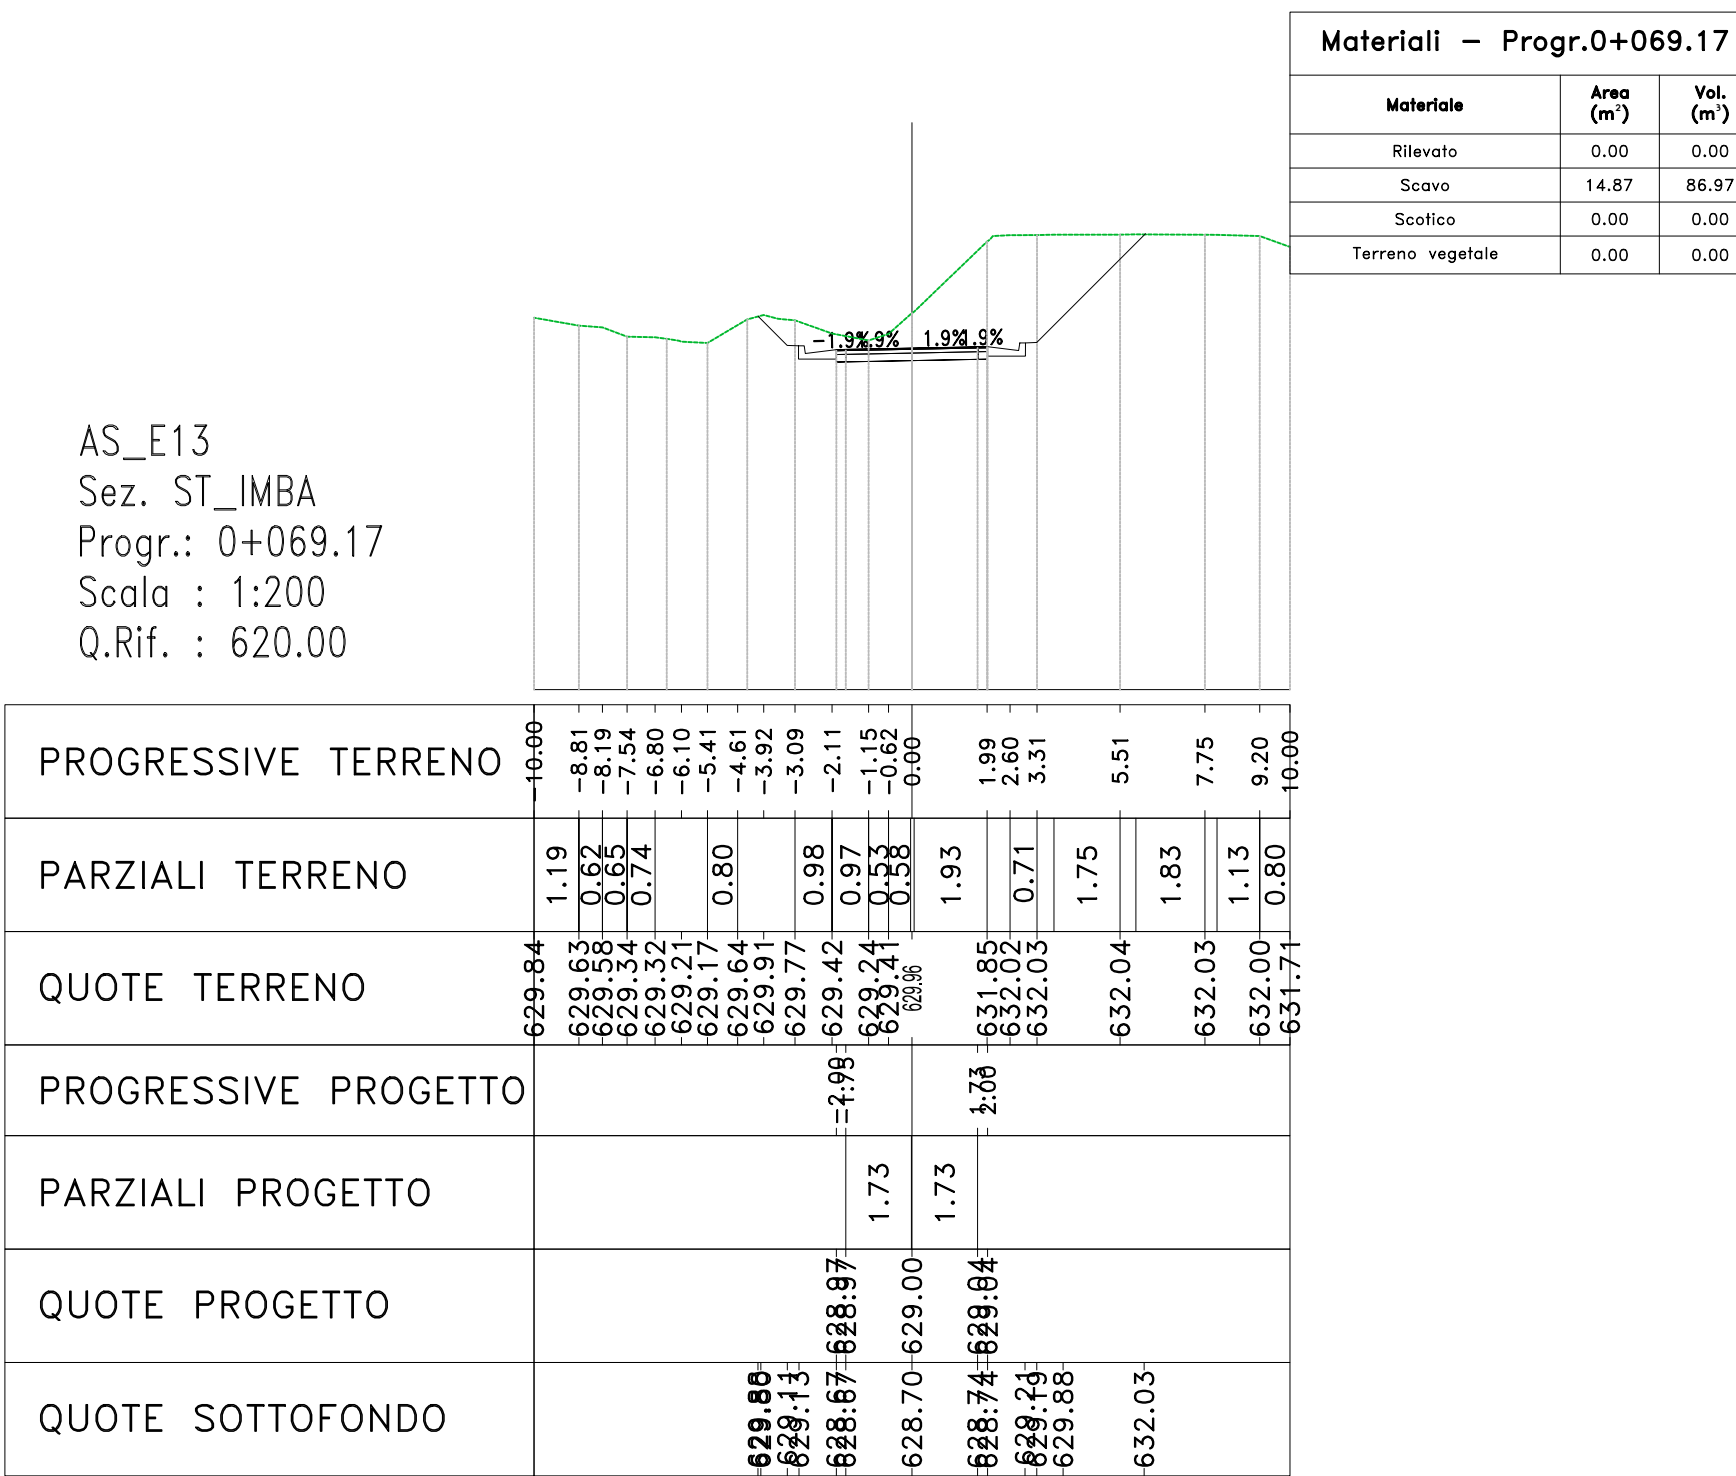

 GRUPPO FS ITALIANE	Direzione Progettazione e Realizzazione Lavori	
S.S. 284 "Occidentale Etna"	
Ammodernamento del Tratto Adrano – Catania	
1° lotto Adrano – Paternò	
PROGETTO DEFINITIVO	
	COD. PA712	
ATTI VIA - SERING - VDP - BRENG	
PROGETTISTA E RESPONSABILE DELL'INTEGRAZIONE DELLE PRESTAZIONI PROGETTISTICHE: Arch. Ing. Giovanni Ruggiero (Dir. Ing. Prov. Roma 27396) RESPONSABILI D'AREA: Responsabile Tracce stradali Dir. Ing. Massimo Caporaso (Dir. Ing. Prov. Roma 26271) Responsabile Piani Dir. Ing. Giovanni Ruggiero (Dir. Ing. Prov. Roma 27396) Responsabile Strade Dir. Ing. Sergio Di Majo (Dir. Ing. Prov. Palermo 2872) Responsabile Strade, Sottoscrizioni e Impianti Dir. Ing. Sergio Di Majo (Dir. Ing. Prov. Palermo 2872) Responsabile Ambienti Dir. Ing. Francesco Venturoli (Dir. Ing. Prov. Roma 14660) GEOLOGO: Dir. On. Enrico Curatolo (Dir. Gen. Regione Sicila 966) COORDINATORE SICUREZZA IN FASE DI PROGETTAZIONE: Dir. Ing. Sergio Di Majo (Dir. Ing. Prov. Palermo 2872) Dir. Ing. Francesco Venturoli (Dir. Ing. Prov. Roma 14660) VISTO: IL RESPONSABILE DEL PROCEDIMENTO: Dir. Ing. Antonino Capasso GRUPPO DI PROGETTAZIONE: BANDATARA:  BANDATI:   	
PROGETTO STRADALE SISTEMAZIONE VIABILITA' SECONDARIA VIABILITA' AS_E12 – AS_E13 Sezioni trasversali TAV 02	
<table border="1" style="width: 100%; border-collapse: collapse;"> <thead> <tr> <th style="width: 20%;">CODICE PROGETTO</th> <th style="width: 10%;">LIV. PROJ. ANNO</th> <th style="width: 40%;">NOME FILE</th> <th style="width: 15%;">REVISIONE</th> <th style="width: 15%;">SCALA:</th> </tr> </thead> <tbody> <tr> <td>PROGETTO</td> <td></td> <td>PA712_S03PS00TRASZ01-02_A</td> <td></td> <td></td> </tr> <tr> <td>DDPA712</td> <td>D 20</td> <td>CODICE ELAB. S02PS00TRASZ02</td> <td>A</td> <td>1:200</td> </tr> <tr> <td>D</td> <td></td> <td></td> <td></td> <td></td> </tr> <tr> <td>B</td> <td></td> <td></td> <td></td> <td></td> </tr> <tr> <td>C</td> <td></td> <td></td> <td></td> <td></td> </tr> <tr> <td>A</td> <td>EMISSIONE</td> <td>NOV. 2020</td> <td>MITOS</td> <td>MCAPROSSO</td> </tr> <tr> <td>REV.</td> <td>DESCRIZIONE</td> <td>DATA</td> <td>REDATTO</td> <td>VERIFICATO</td> </tr> <tr> <td></td> <td></td> <td></td> <td>APPROVATO</td> <td></td> </tr> </tbody> </table>		CODICE PROGETTO	LIV. PROJ. ANNO	NOME FILE	REVISIONE	SCALA:	PROGETTO		PA712_S03PS00TRASZ01-02_A			DDPA712	D 20	CODICE ELAB. S02PS00TRASZ02	A	1:200	D					B					C					A	EMISSIONE	NOV. 2020	MITOS	MCAPROSSO	REV.	DESCRIZIONE	DATA	REDATTO	VERIFICATO				APPROVATO	
CODICE PROGETTO	LIV. PROJ. ANNO	NOME FILE	REVISIONE	SCALA:	
PROGETTO		PA712_S03PS00TRASZ01-02_A	
DDPA712	D 20	CODICE ELAB. S02PS00TRASZ02	A	1:200	
D	
B	
C	
A	EMISSIONE	NOV. 2020	MITOS	MCAPROSSO	
REV.	DESCRIZIONE	DATA	REDATTO	VERIFICATO	
			APPROVATO	

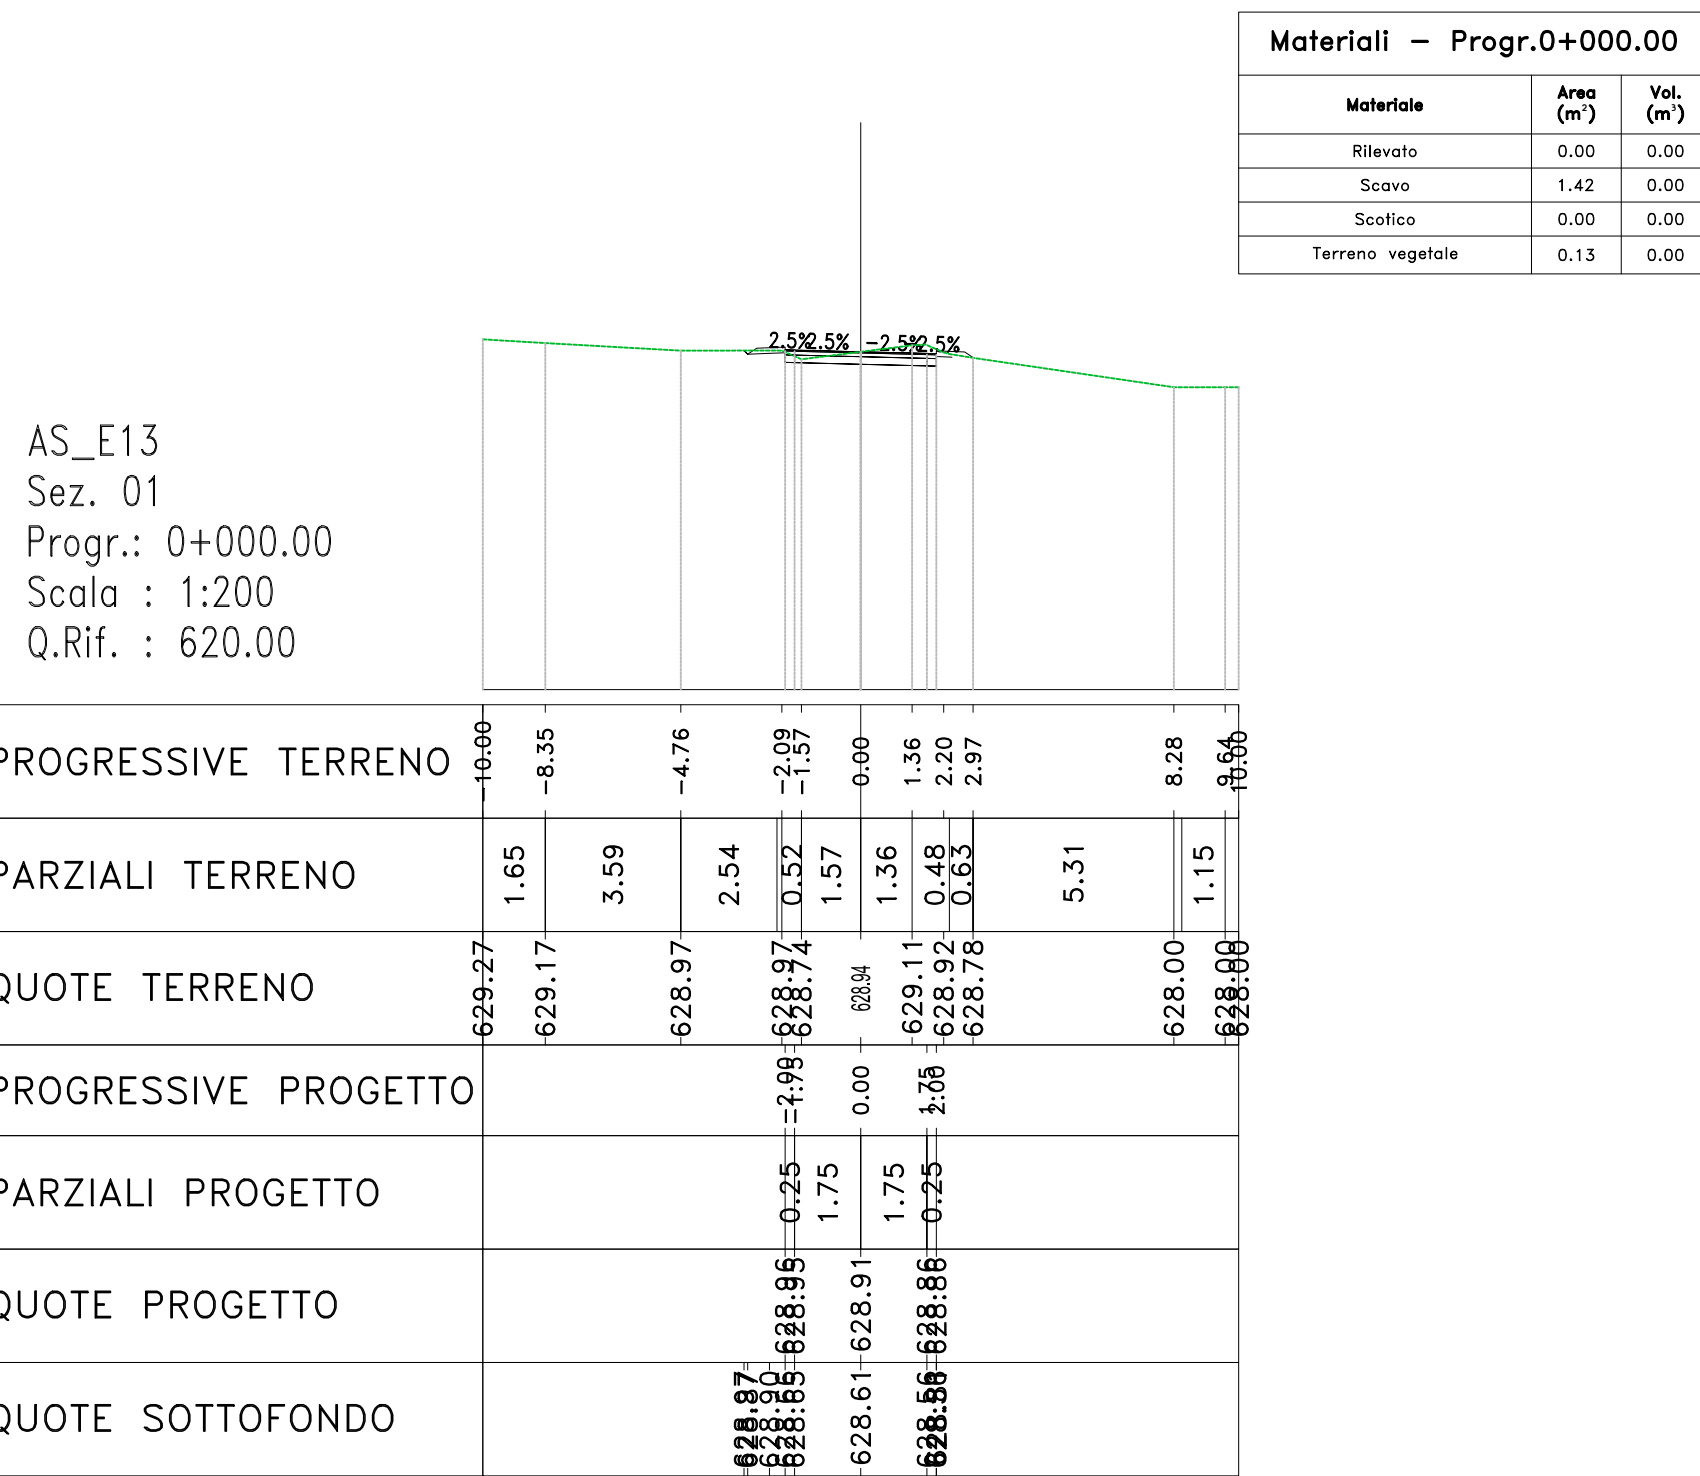