
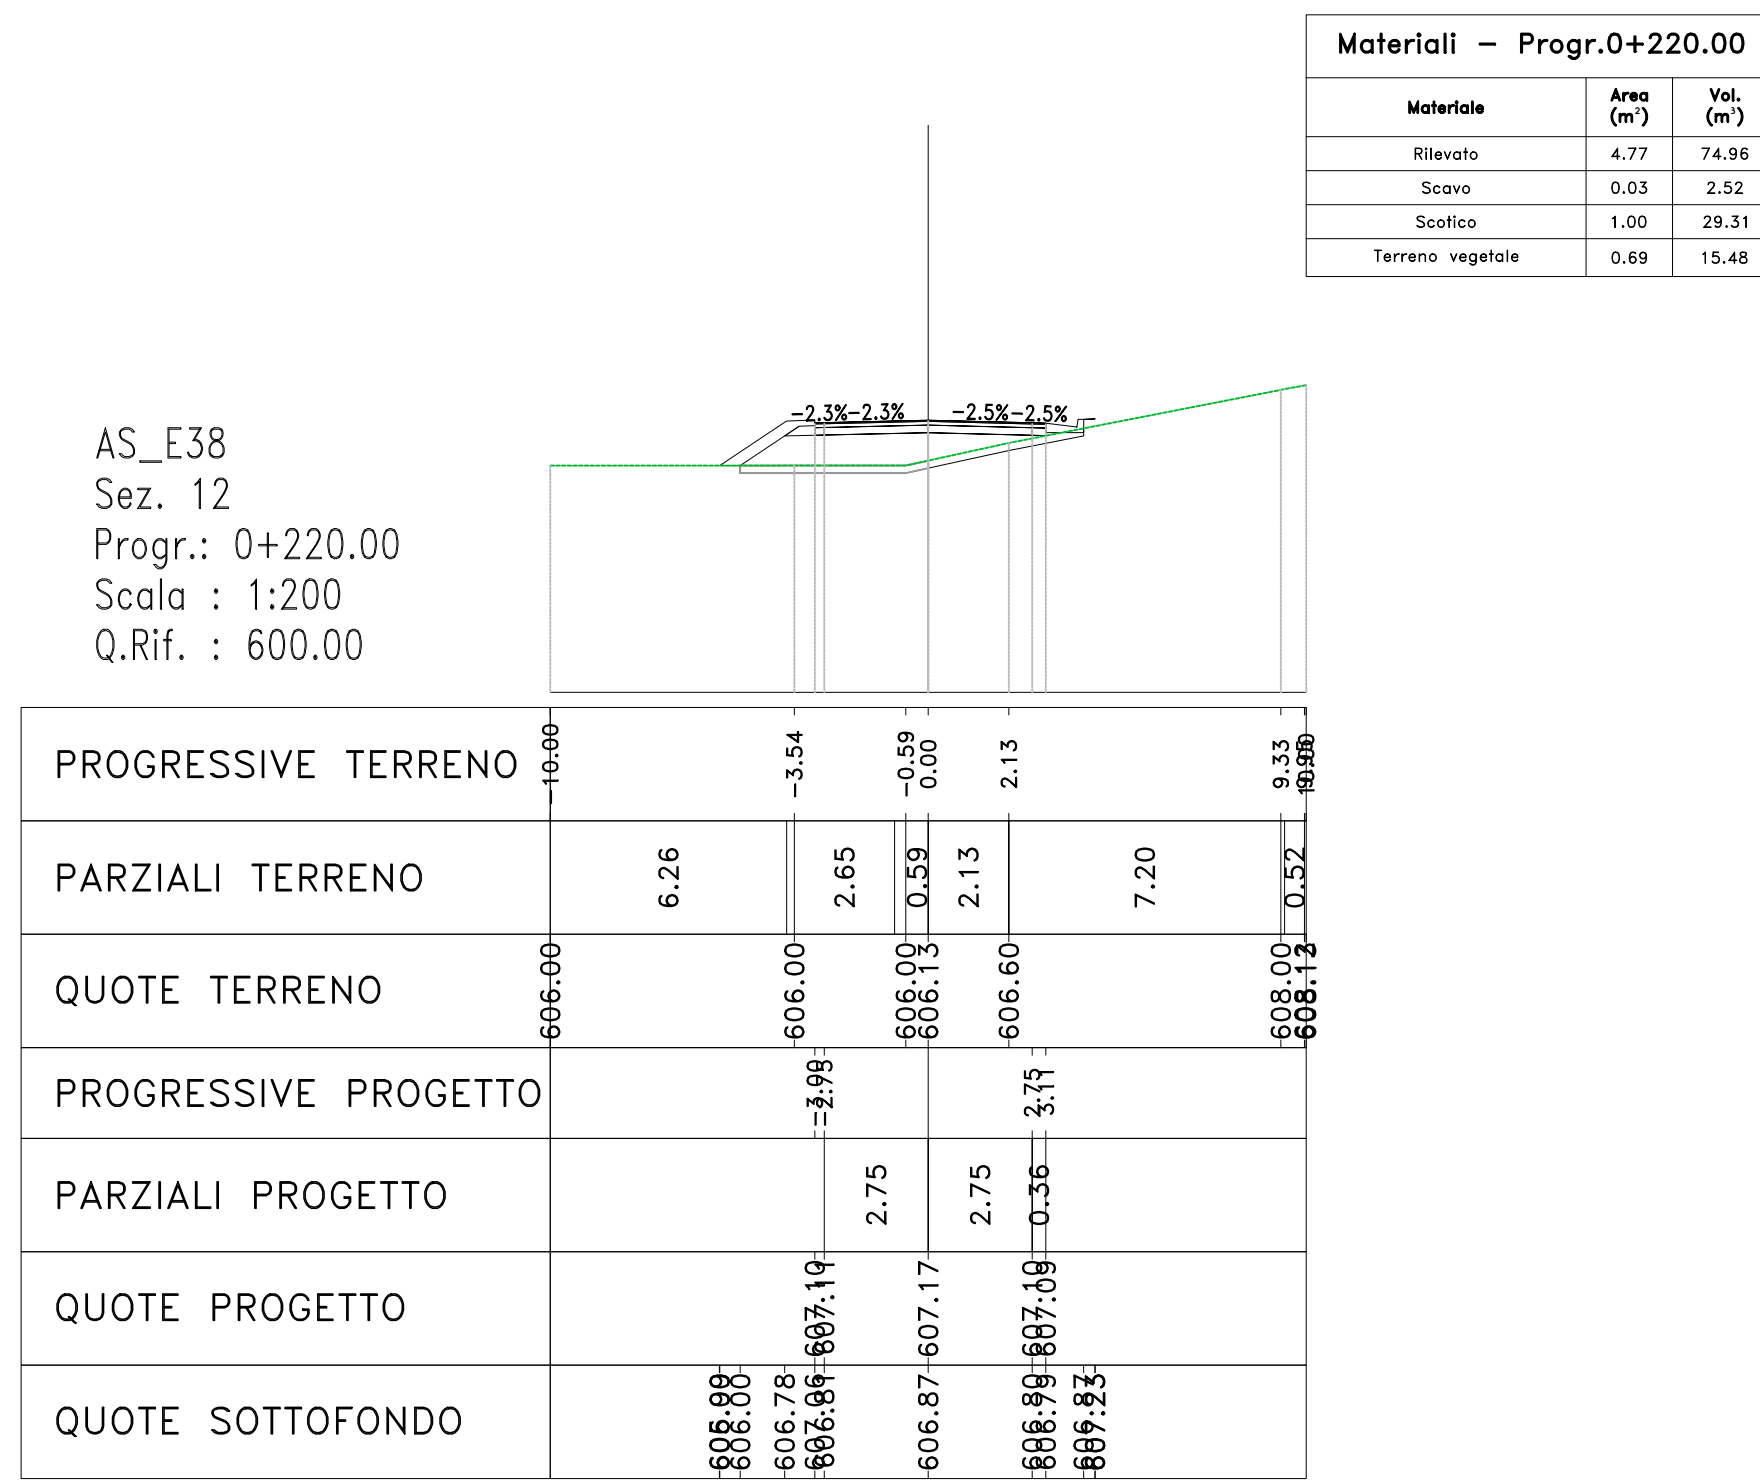
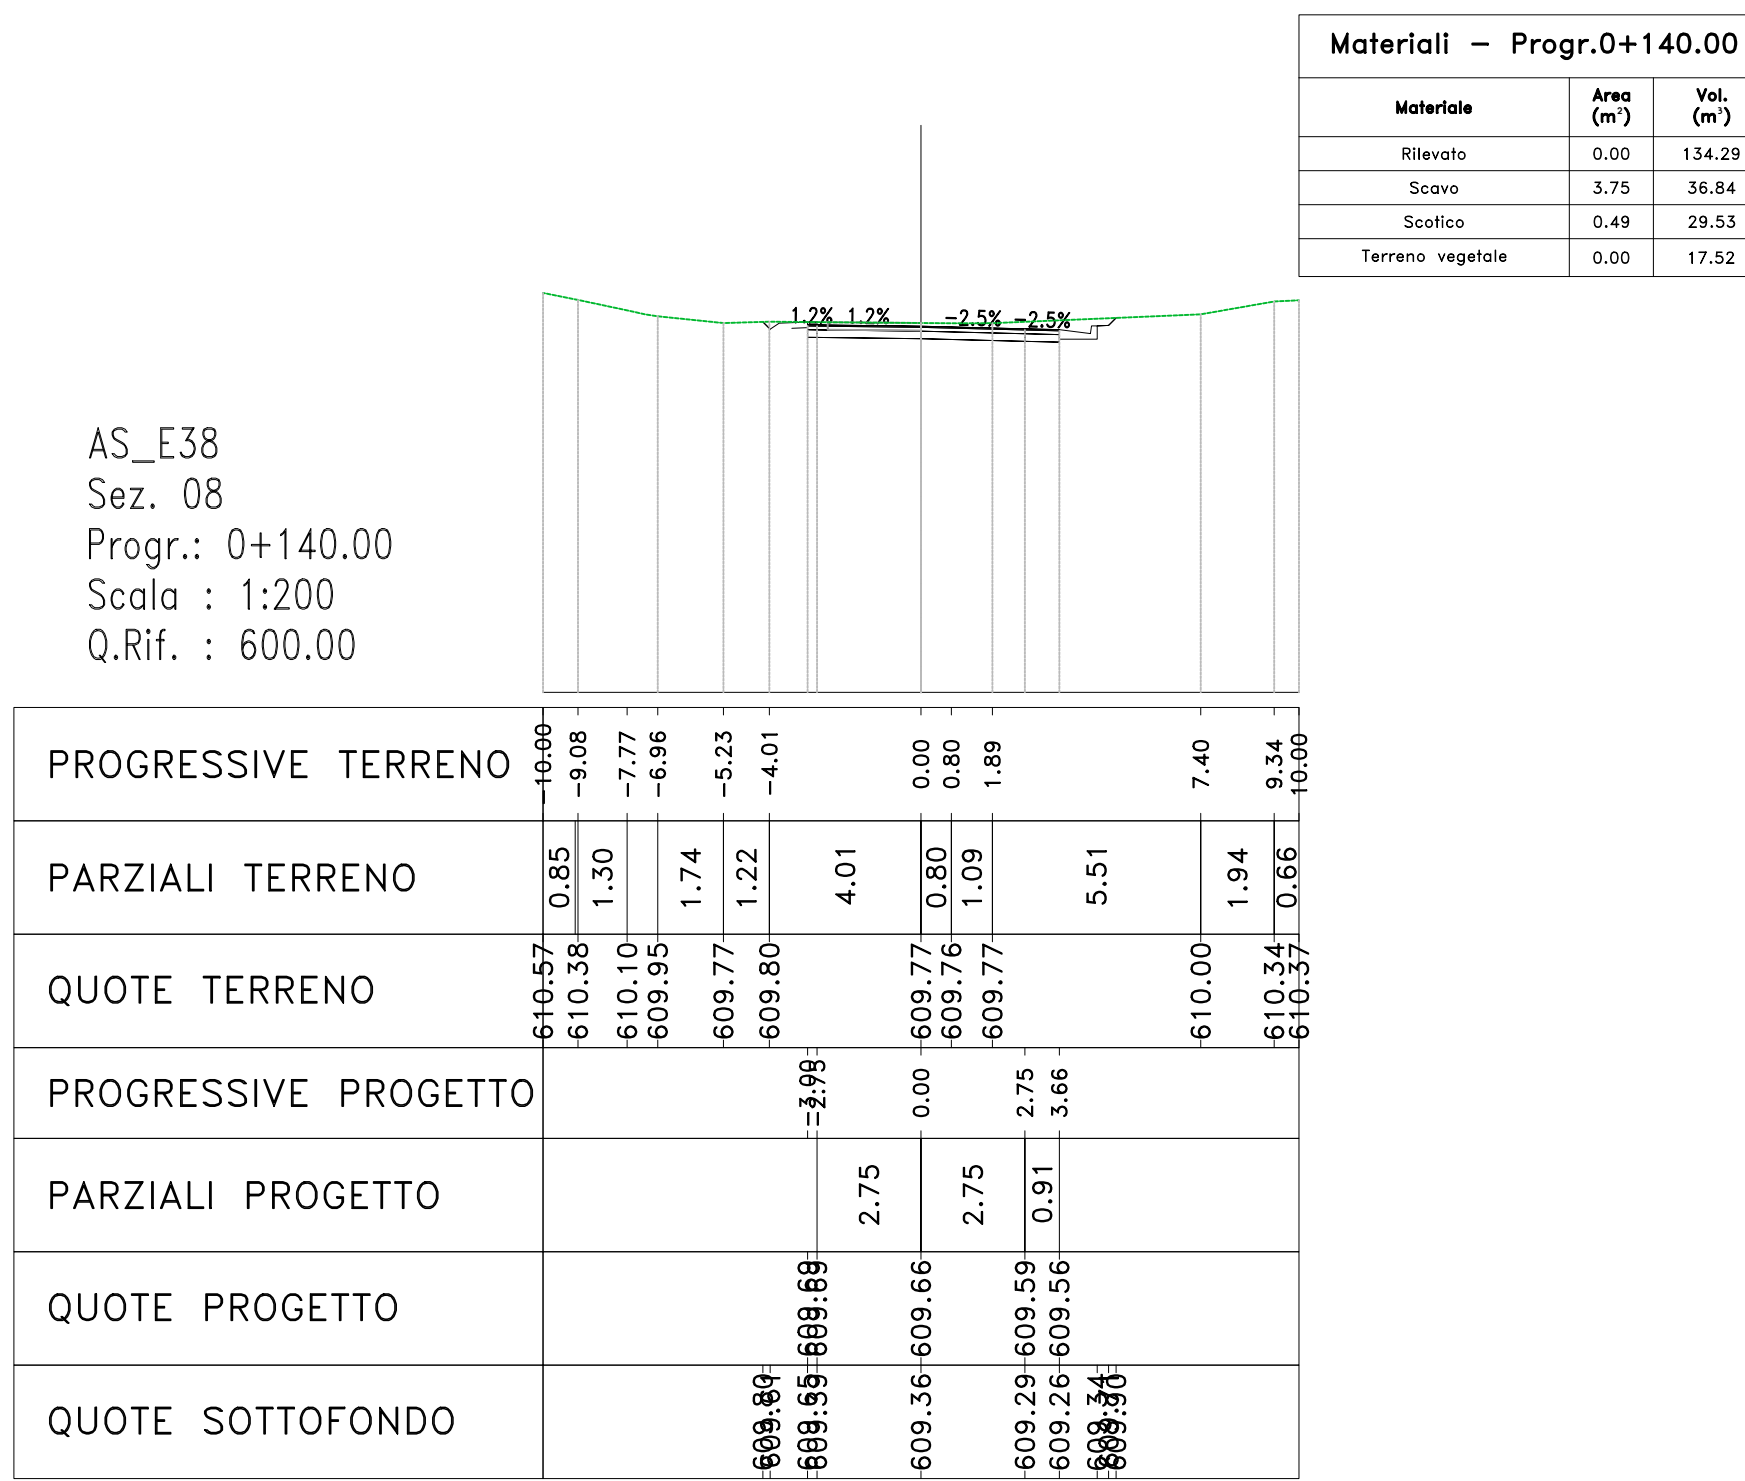
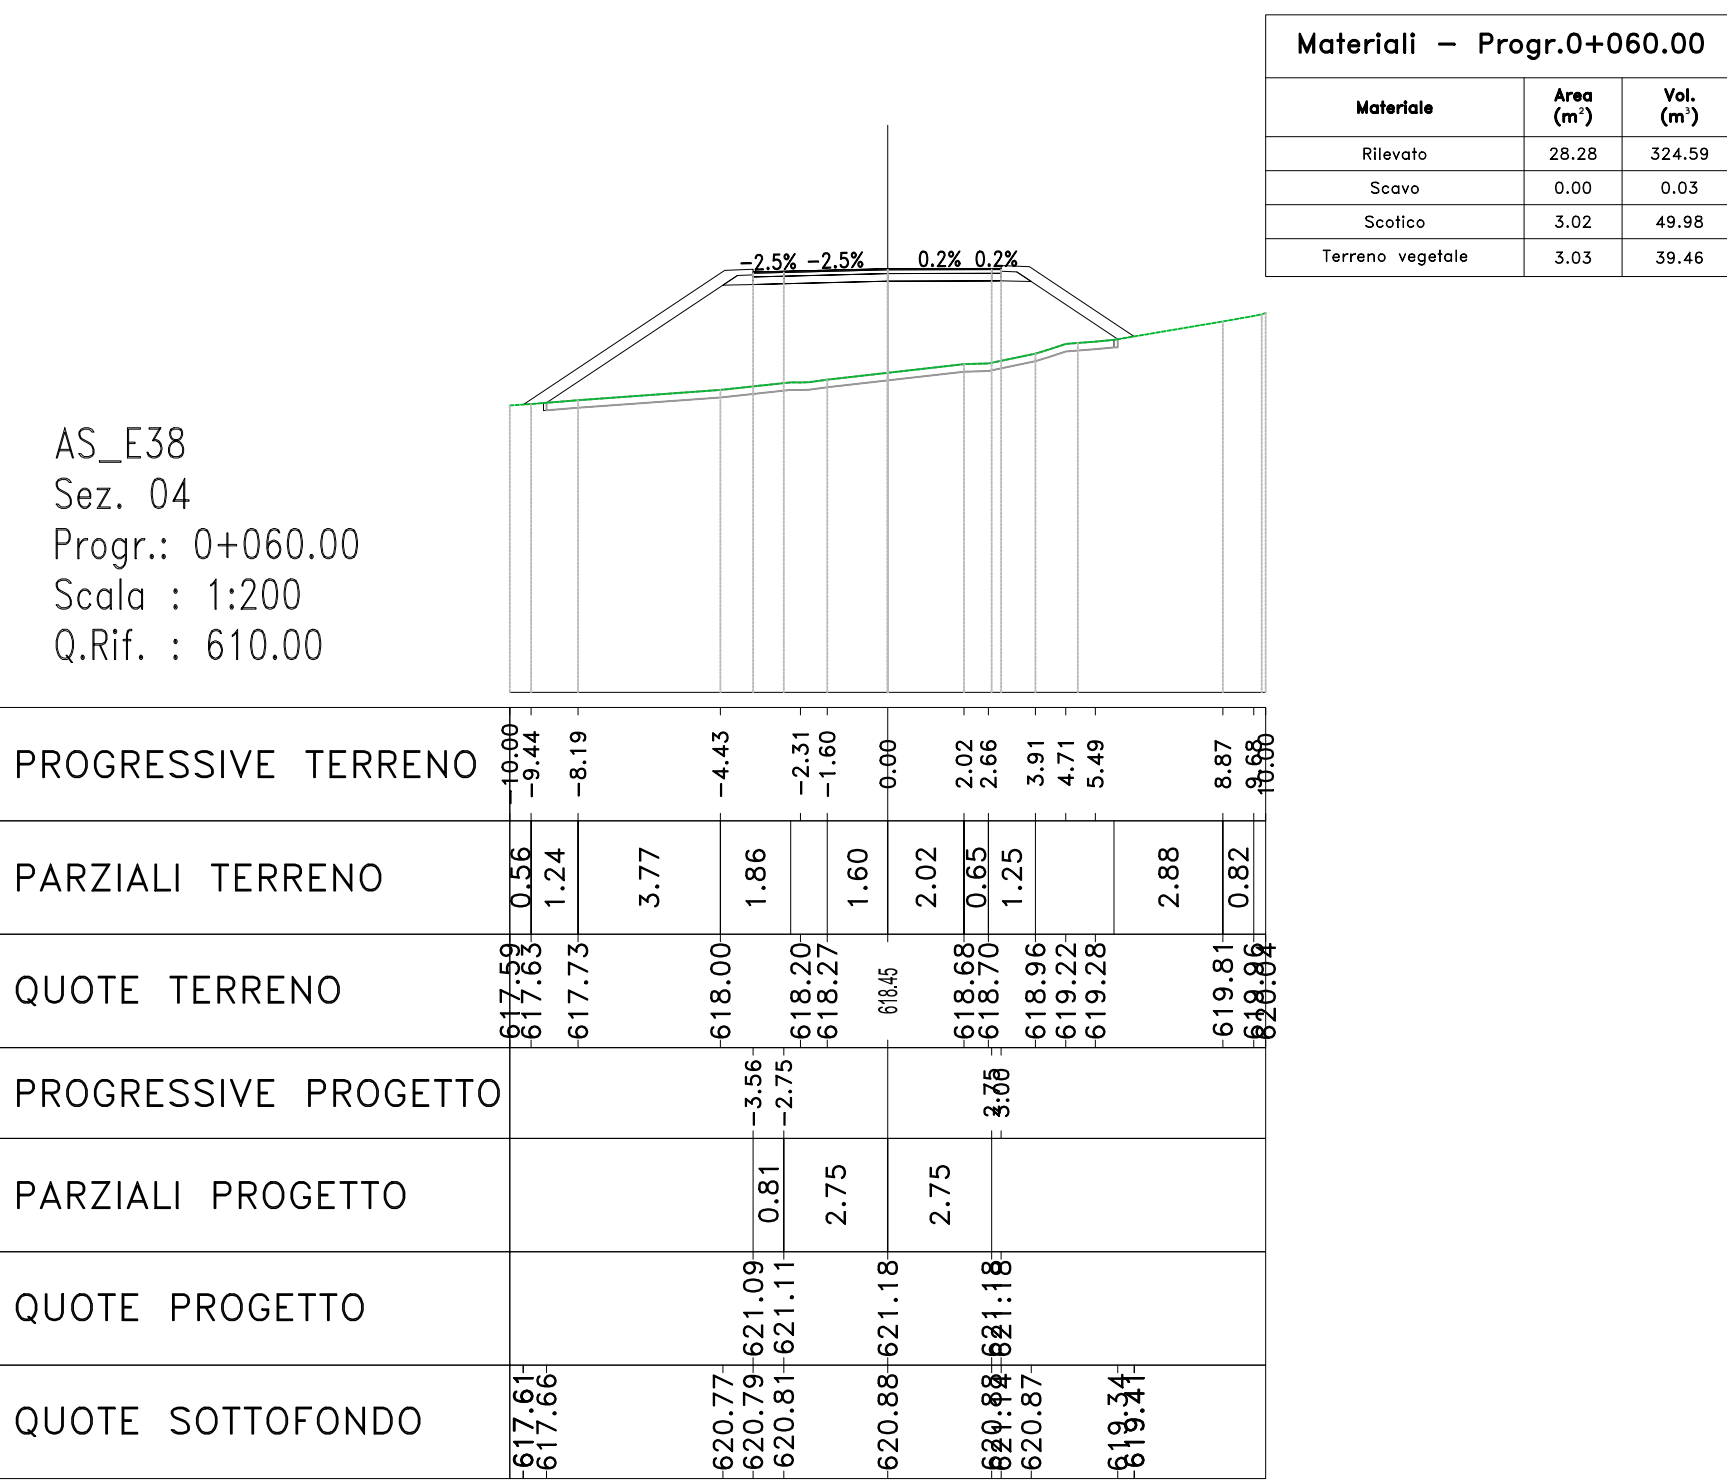
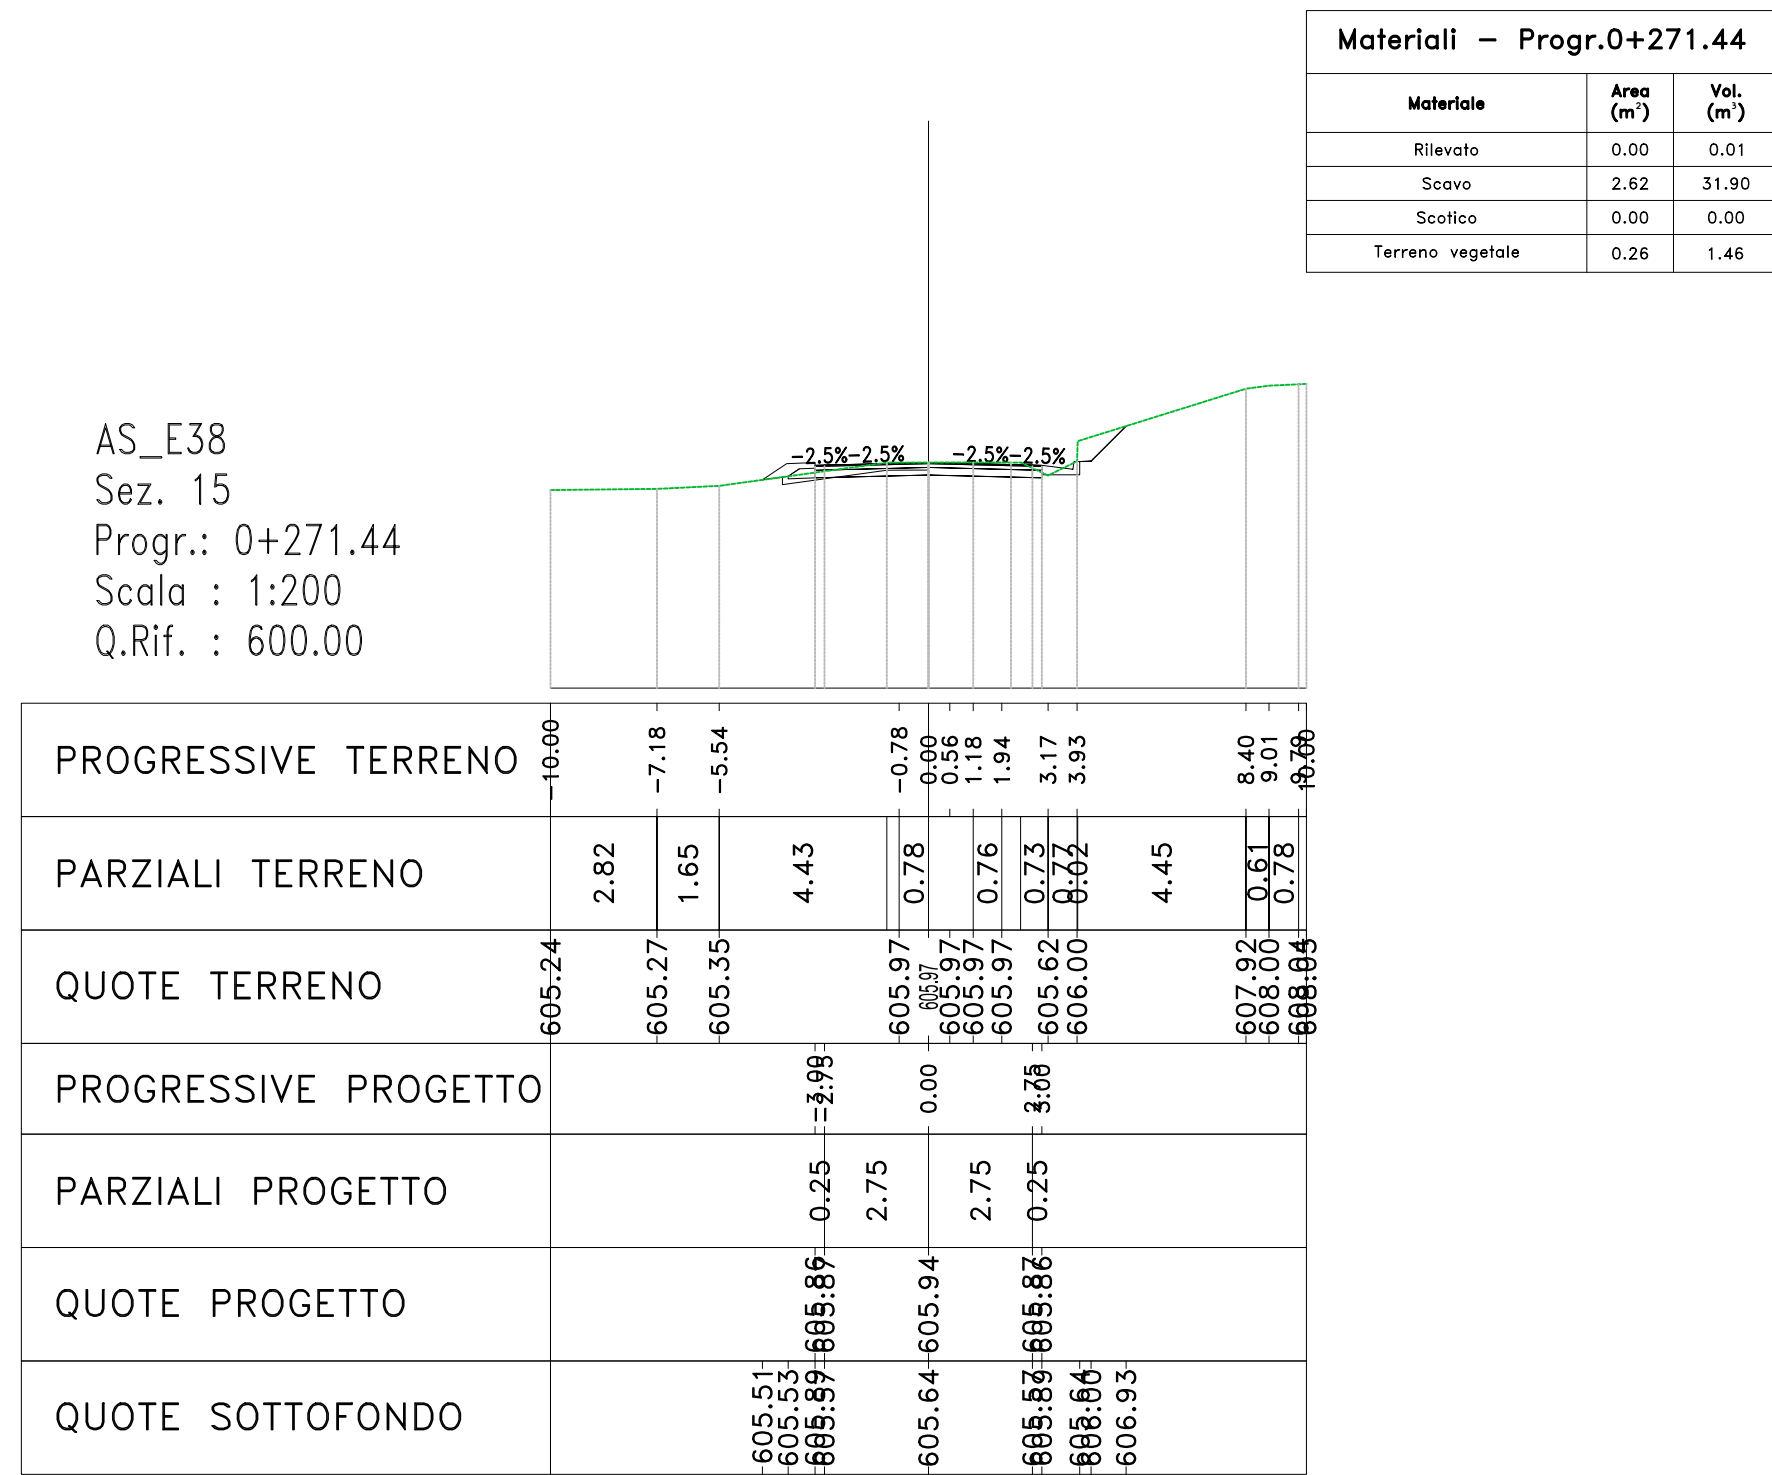
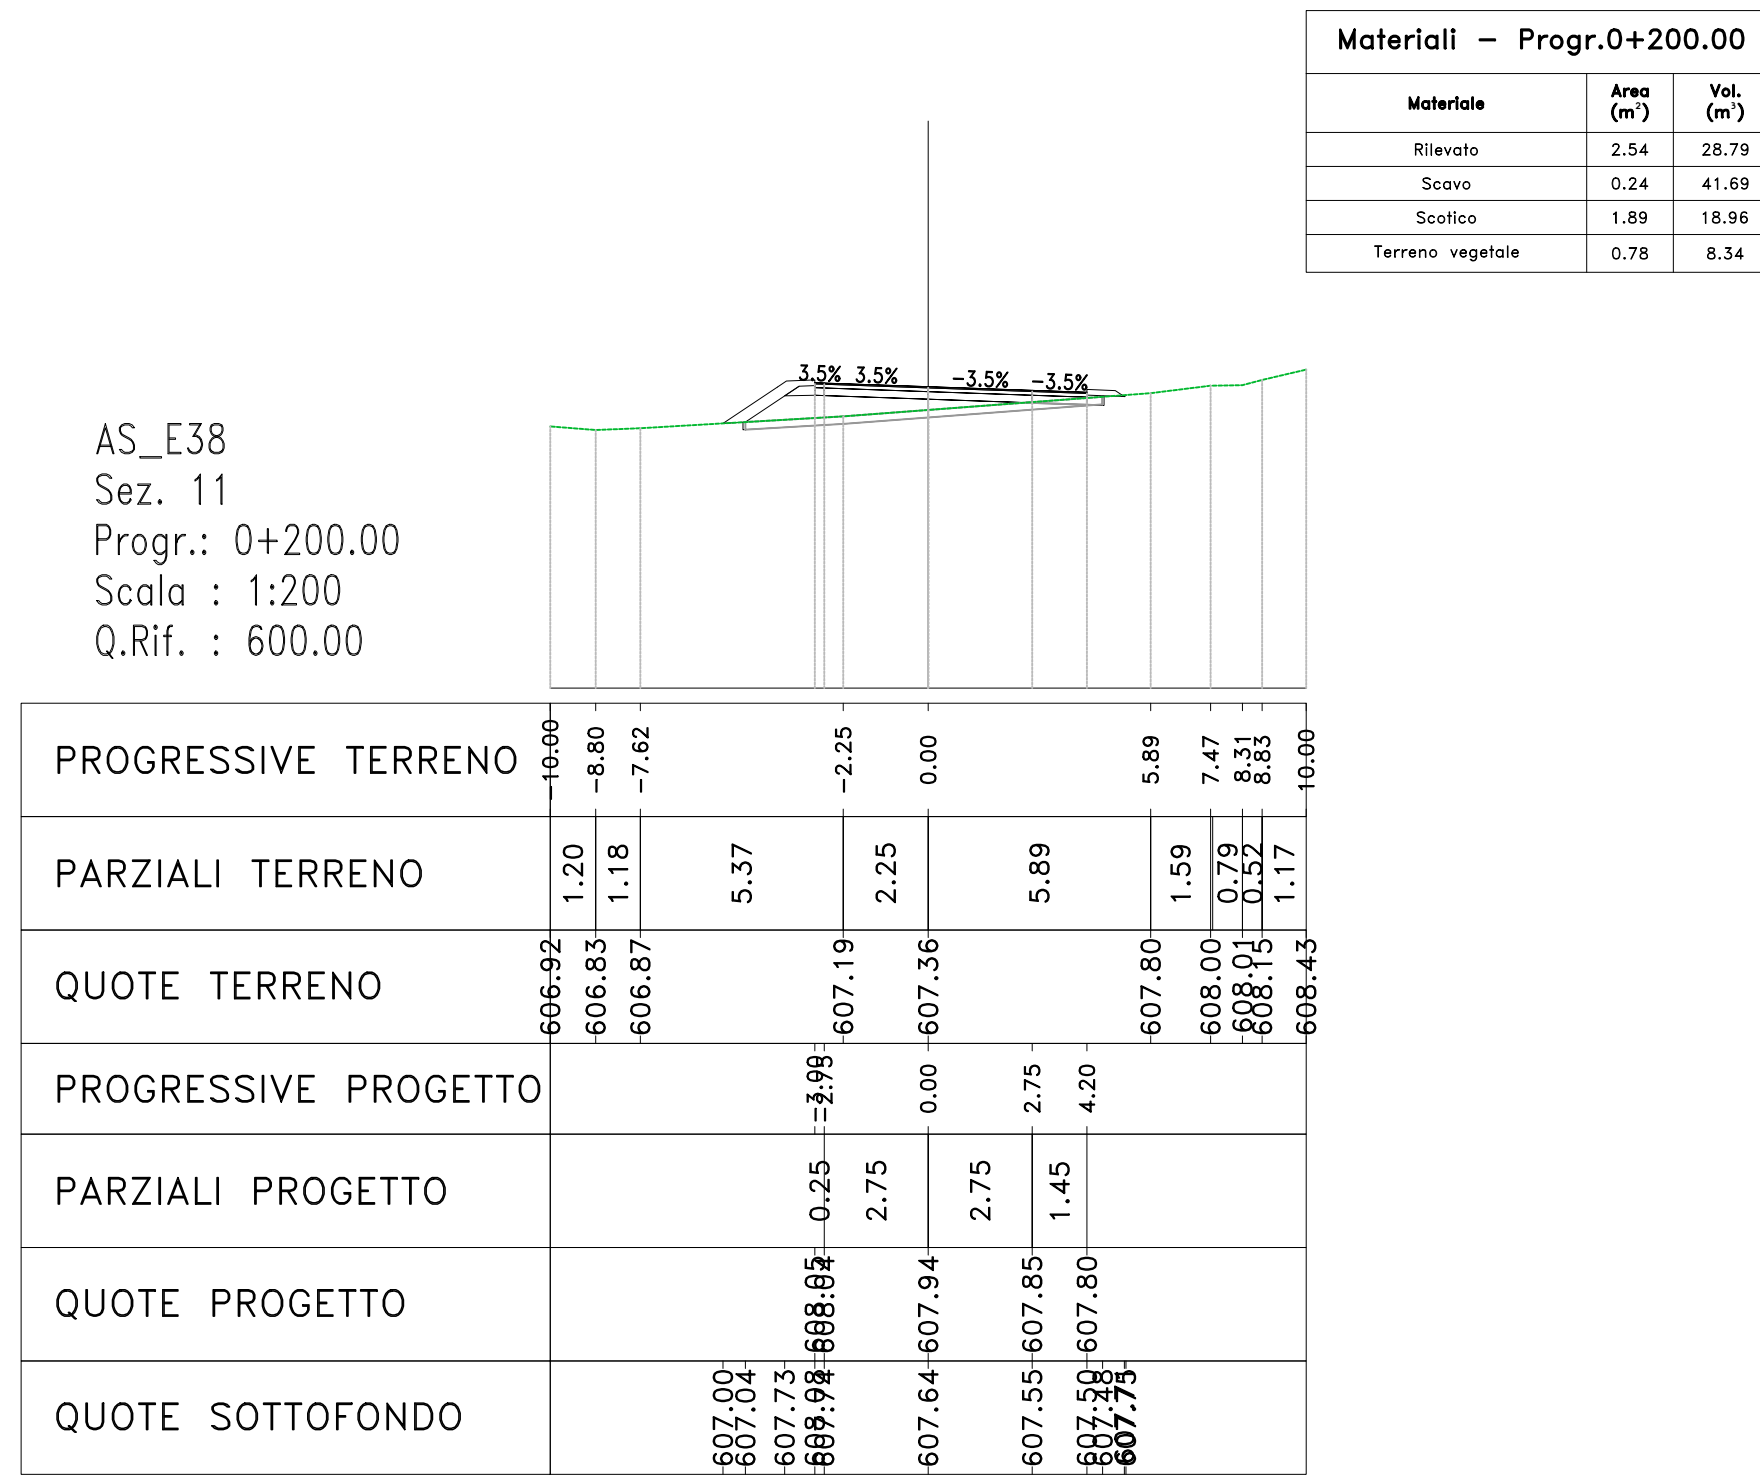
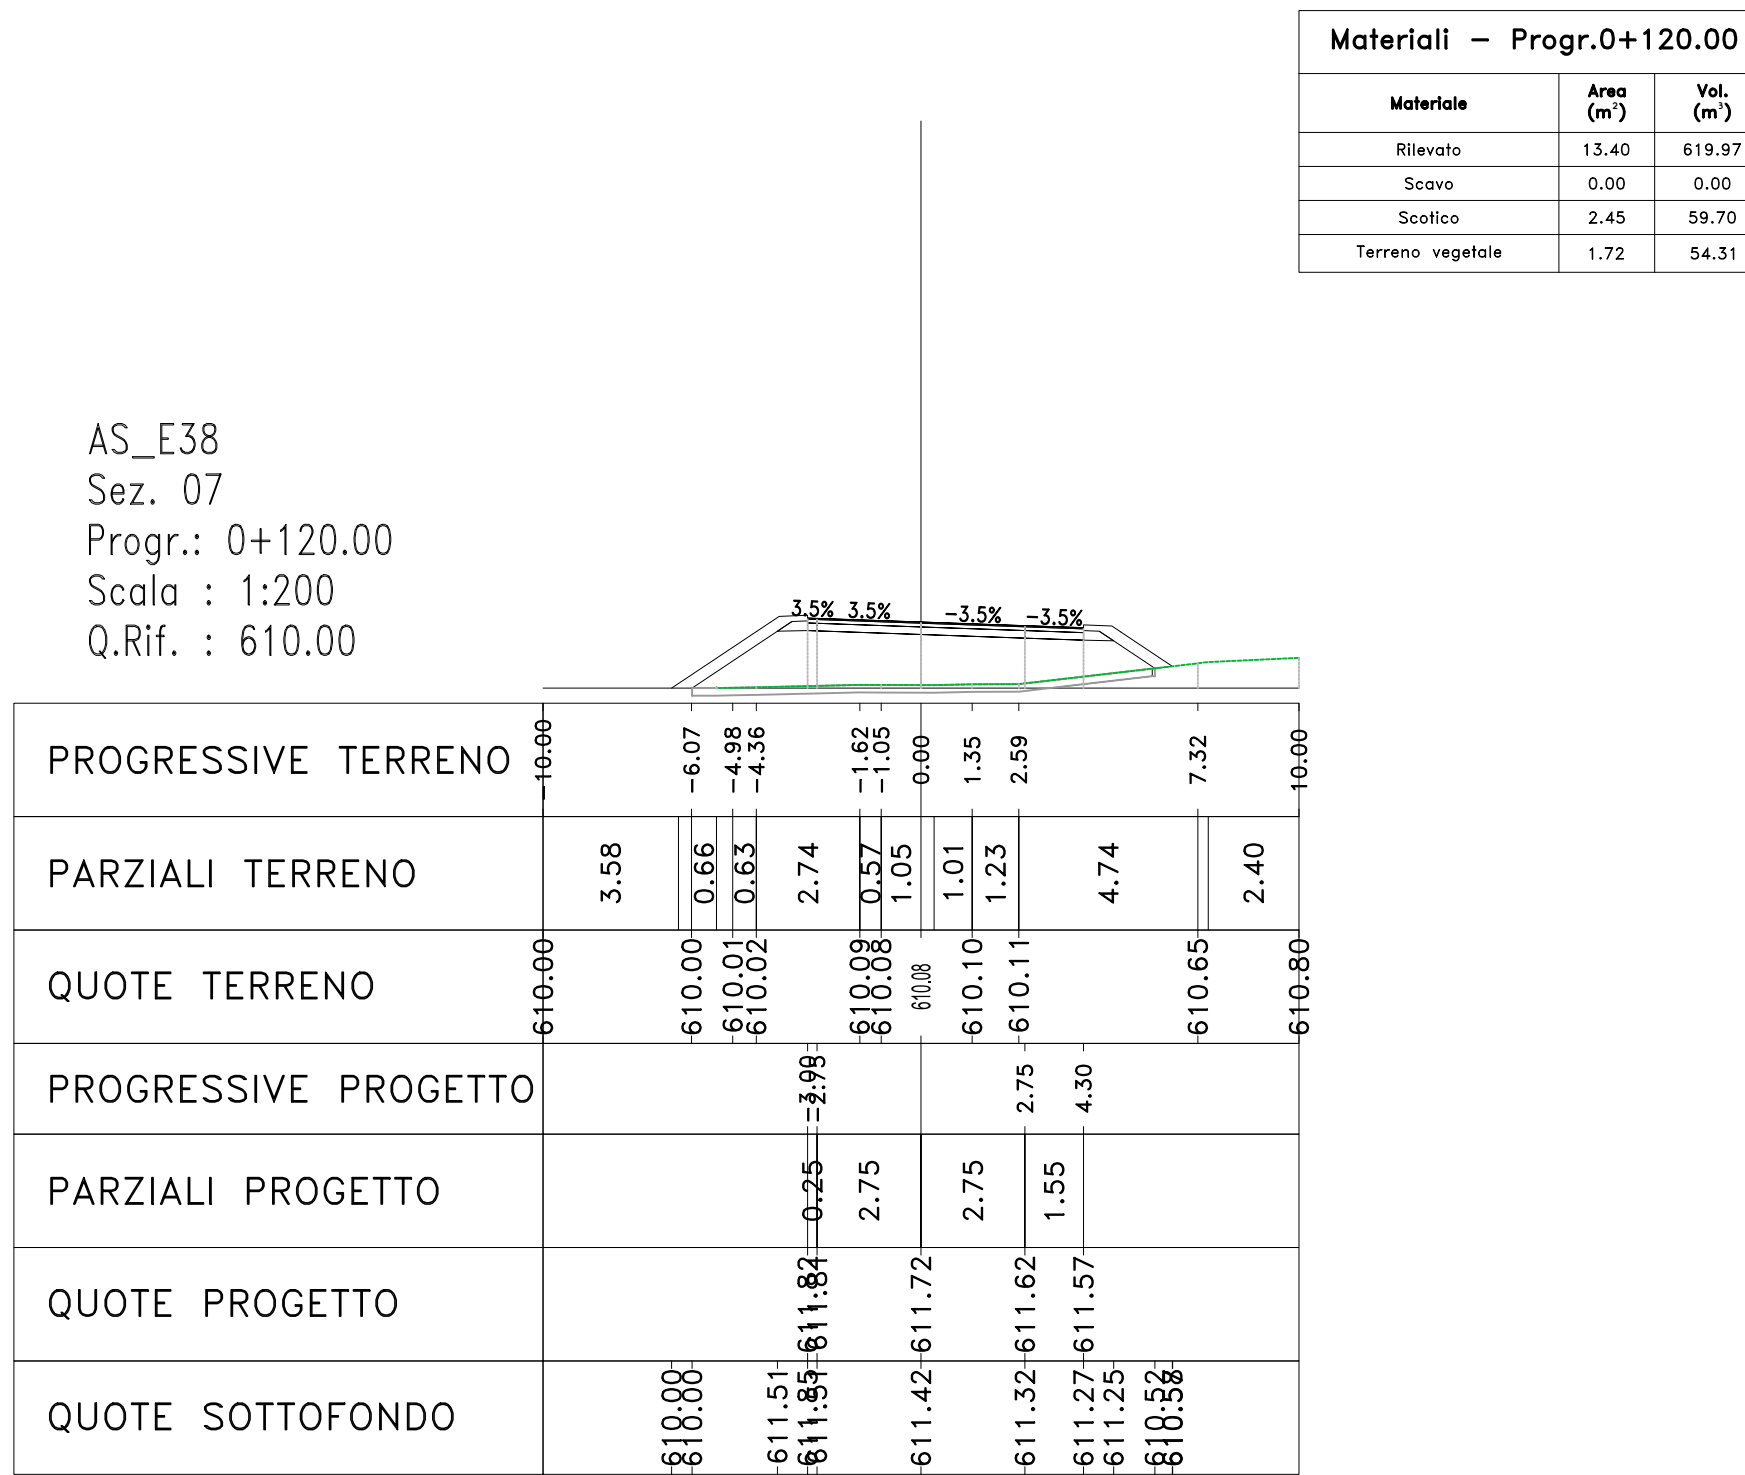
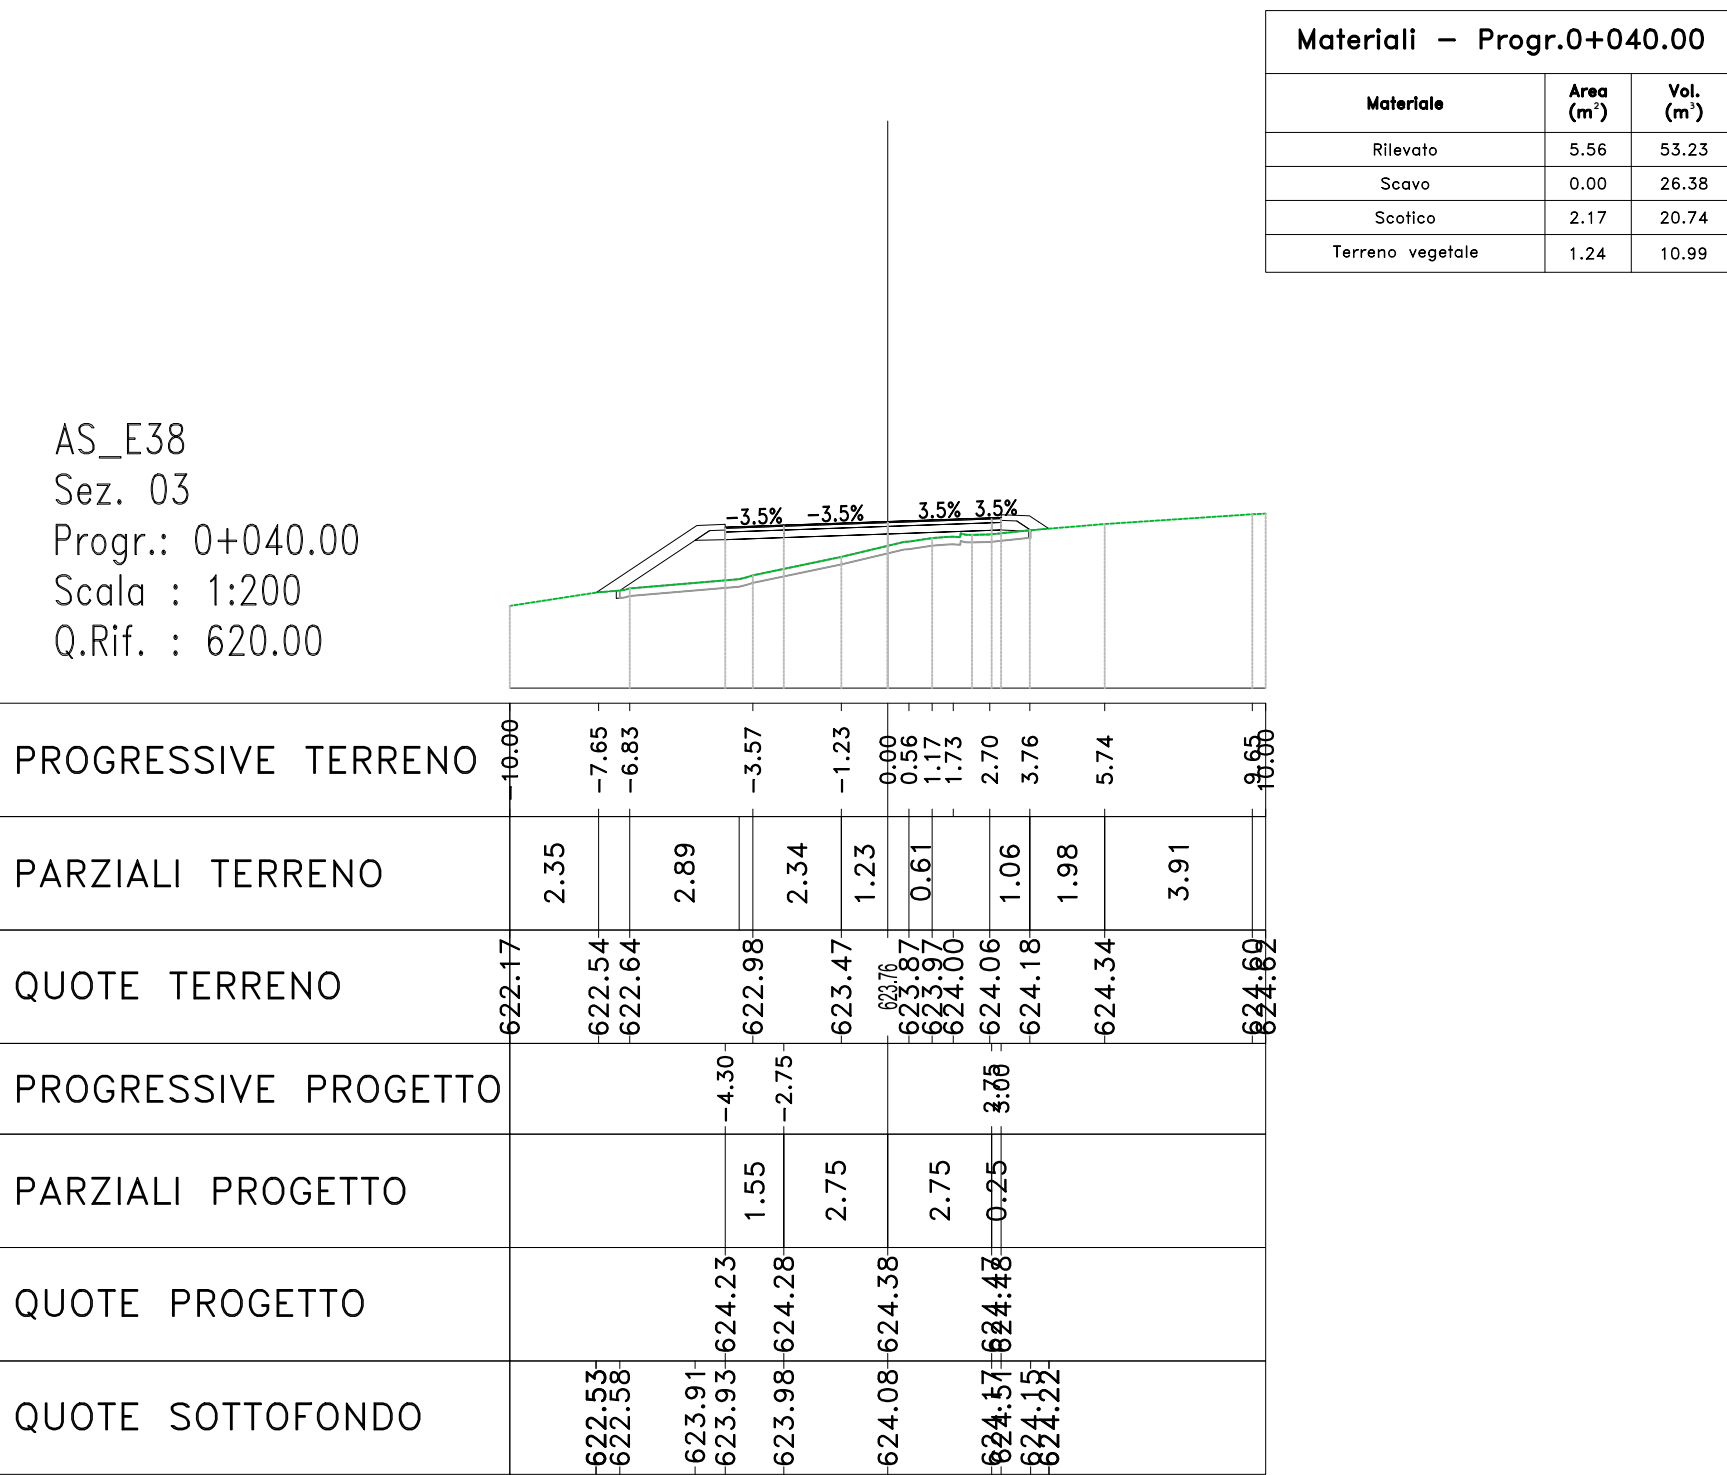
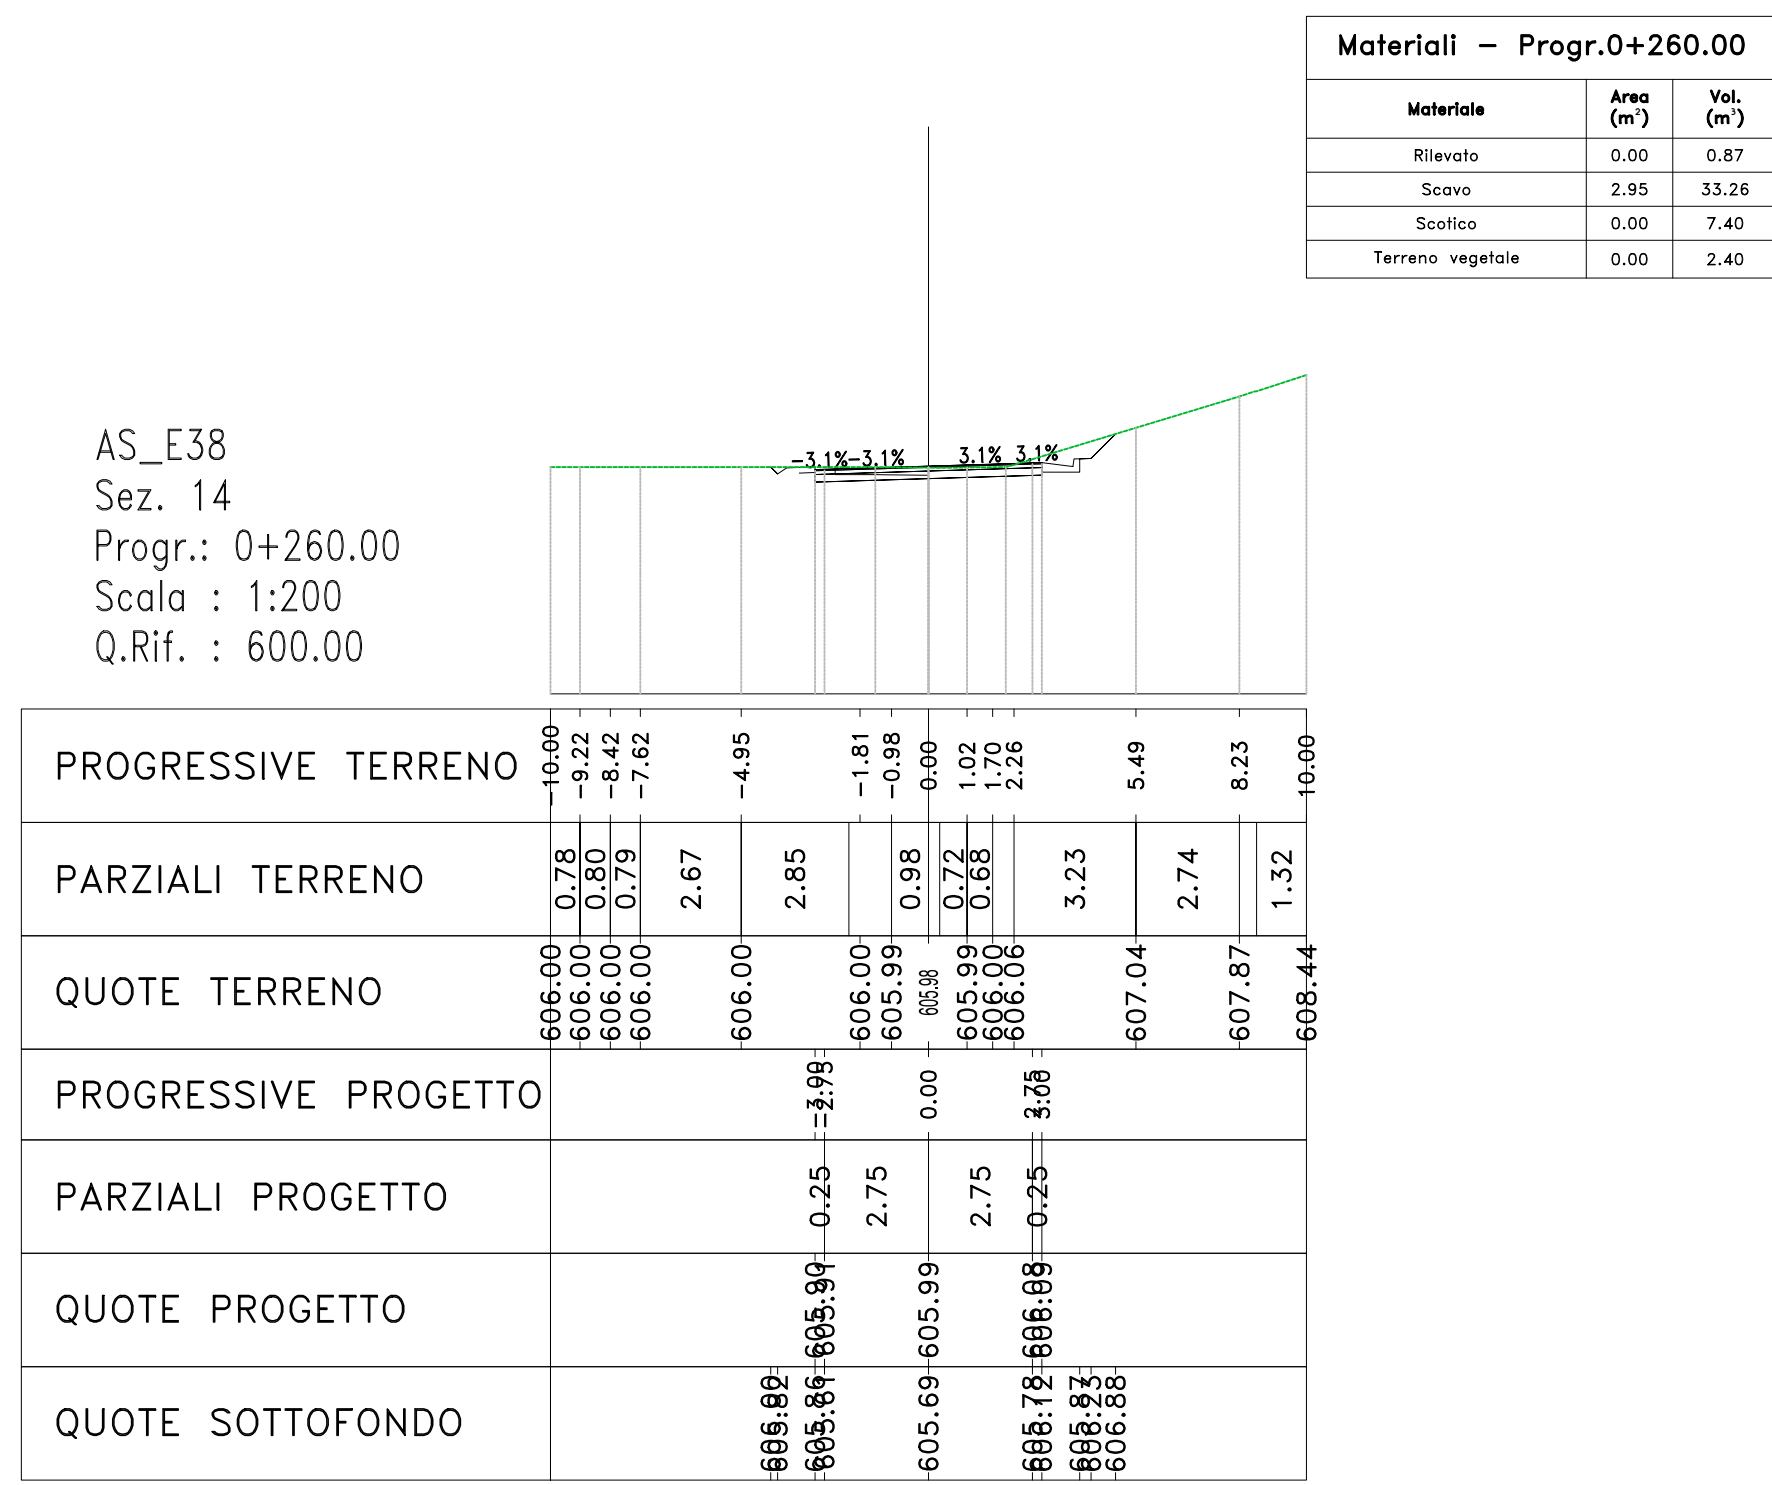
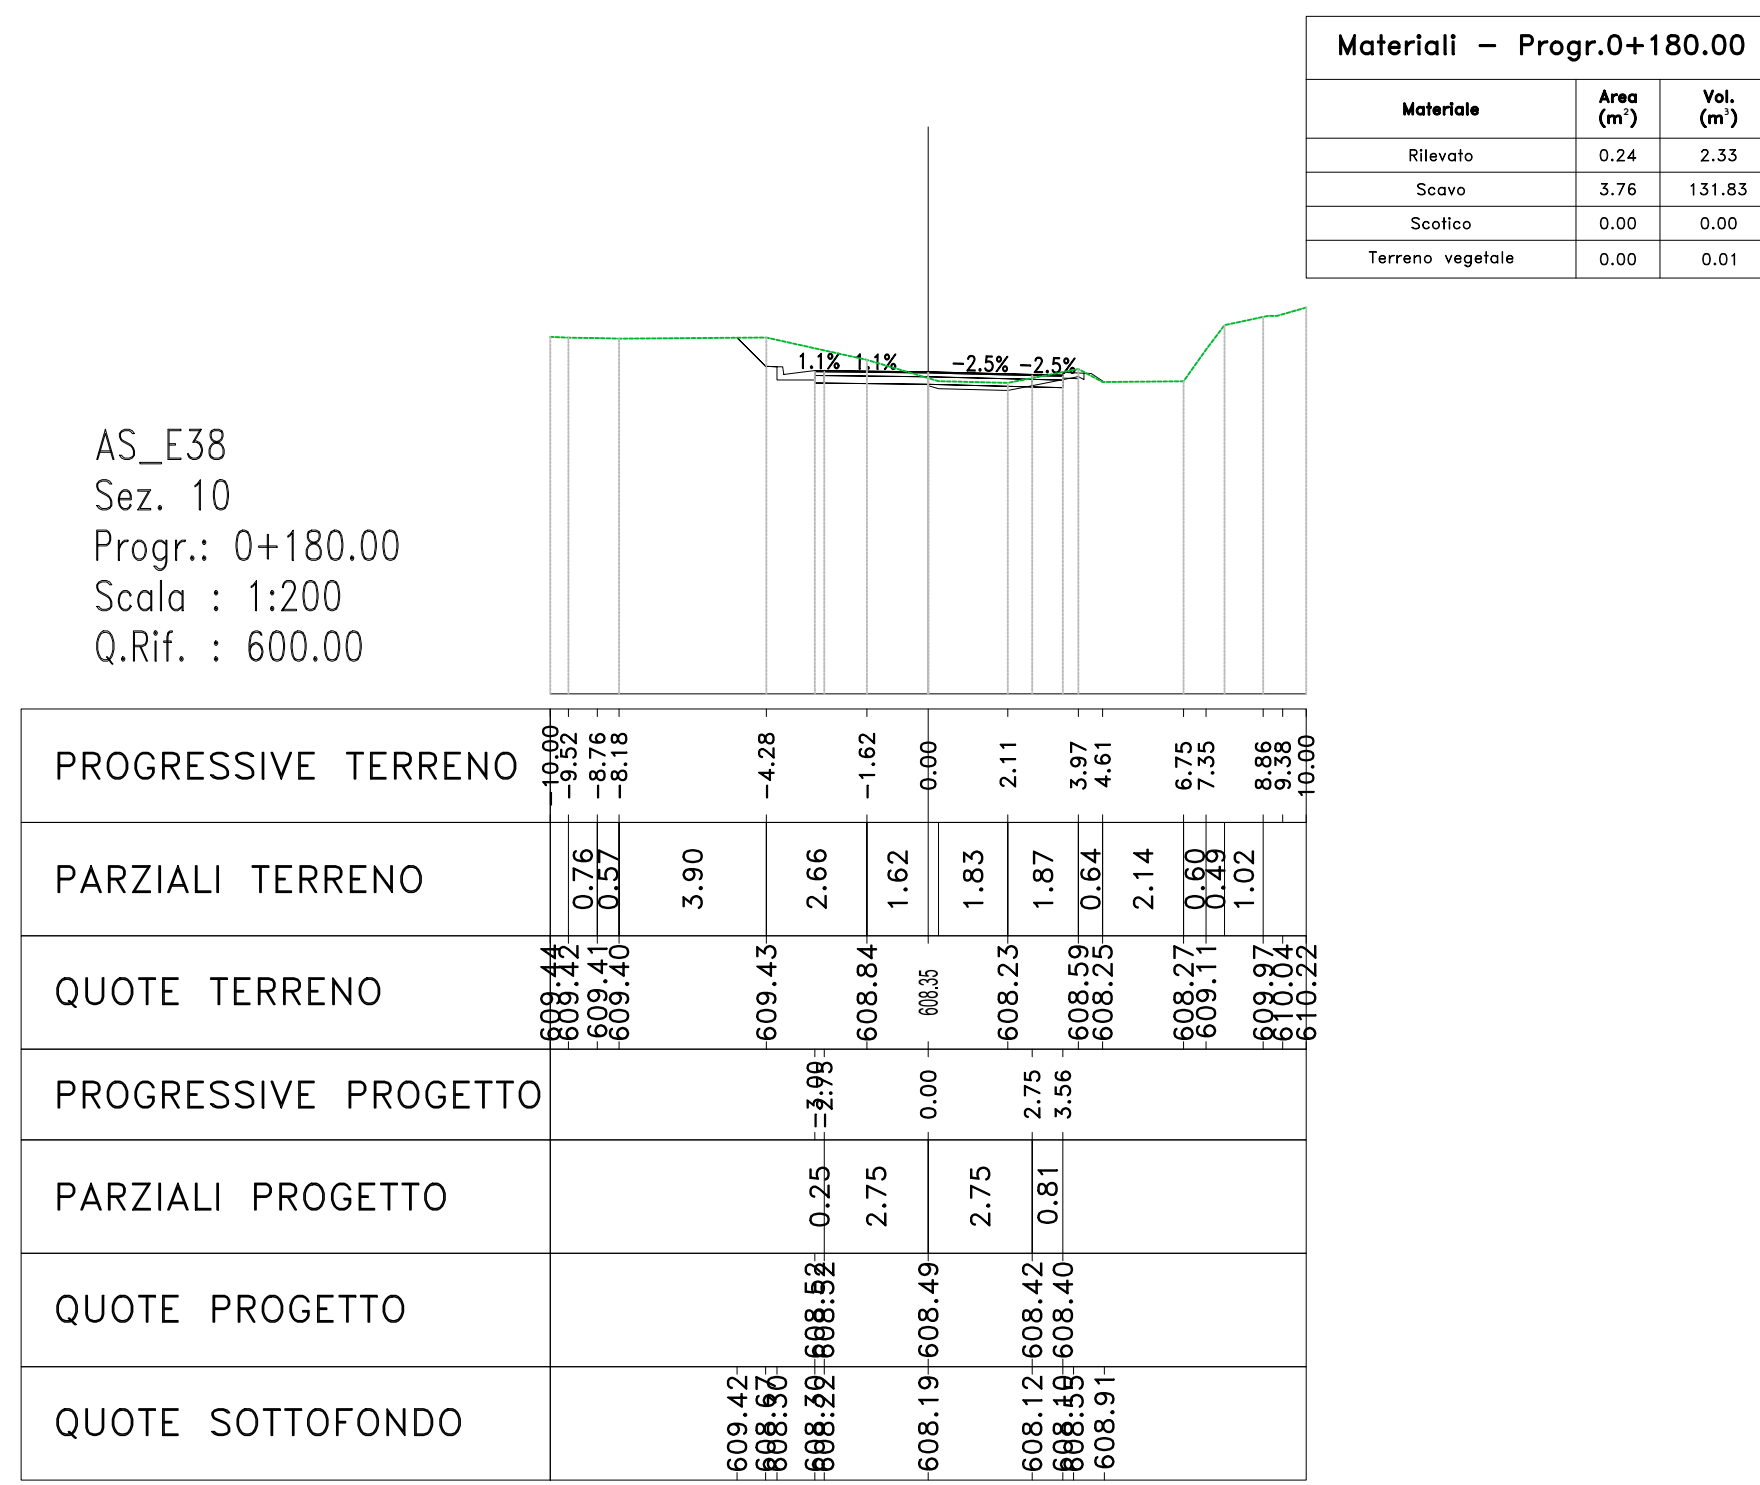
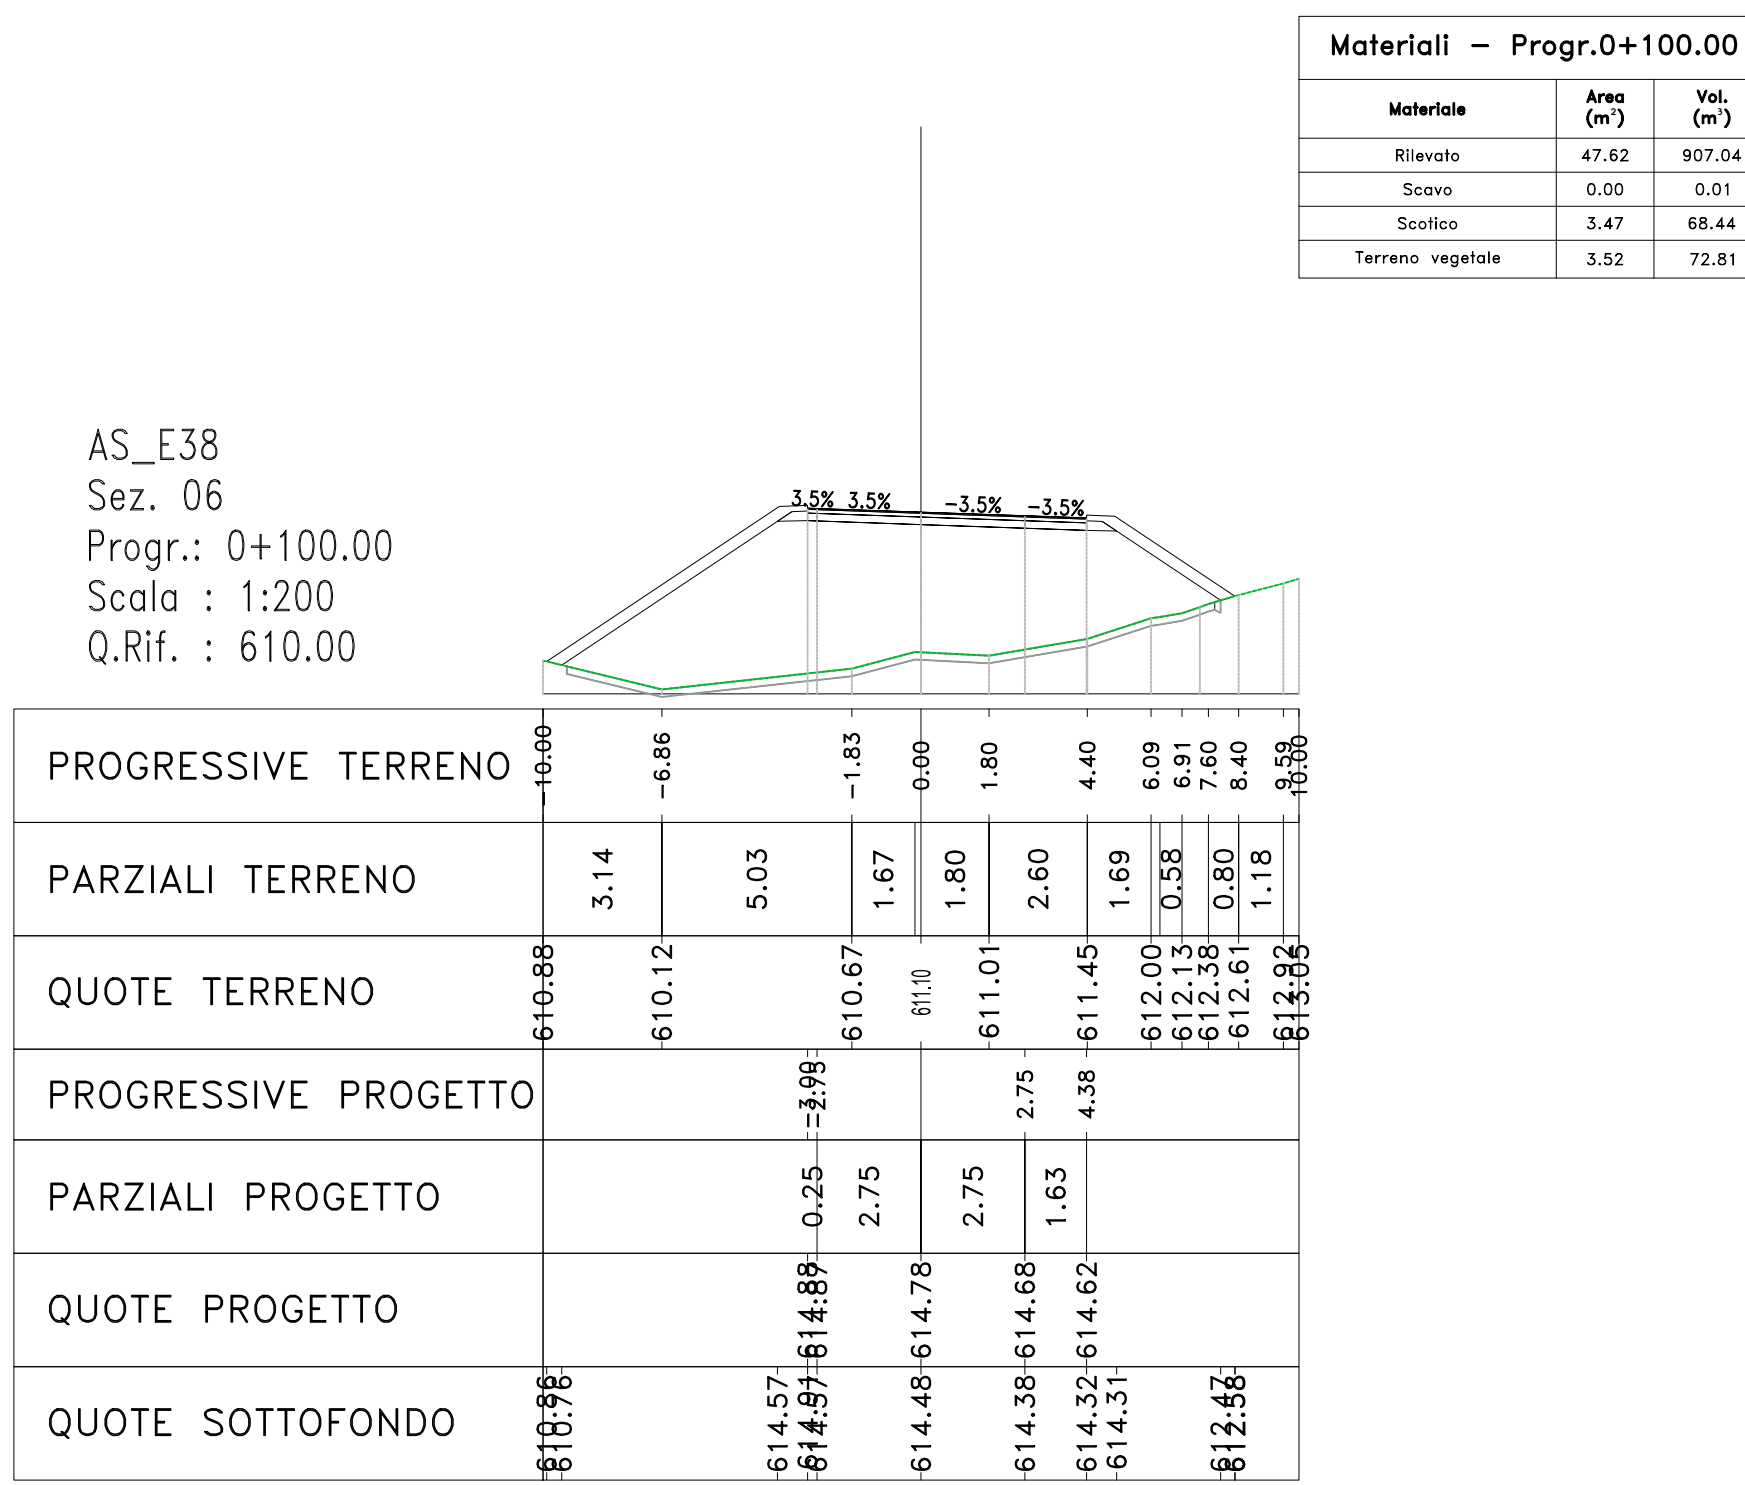
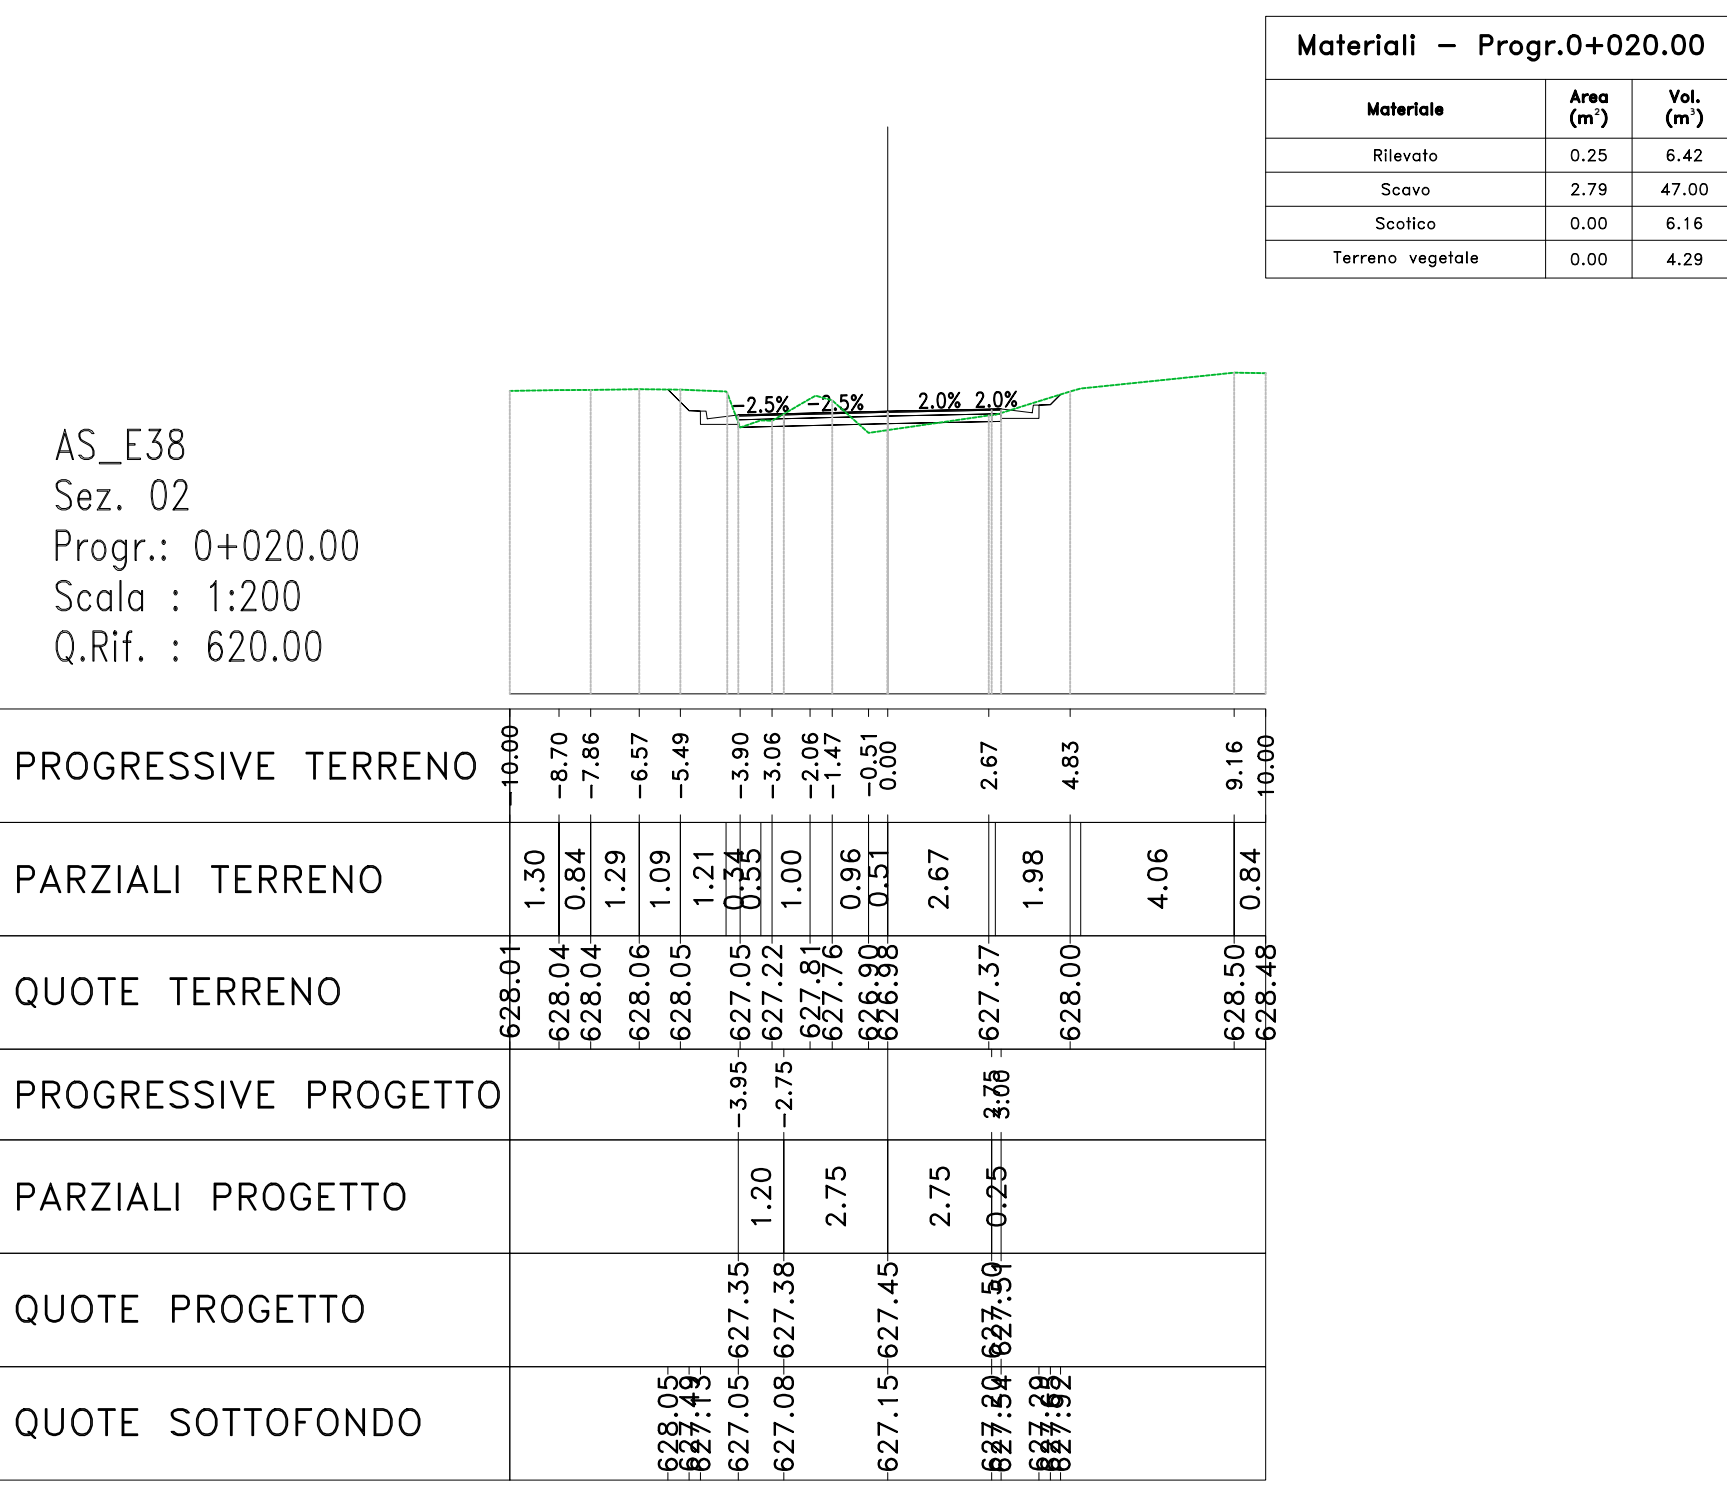
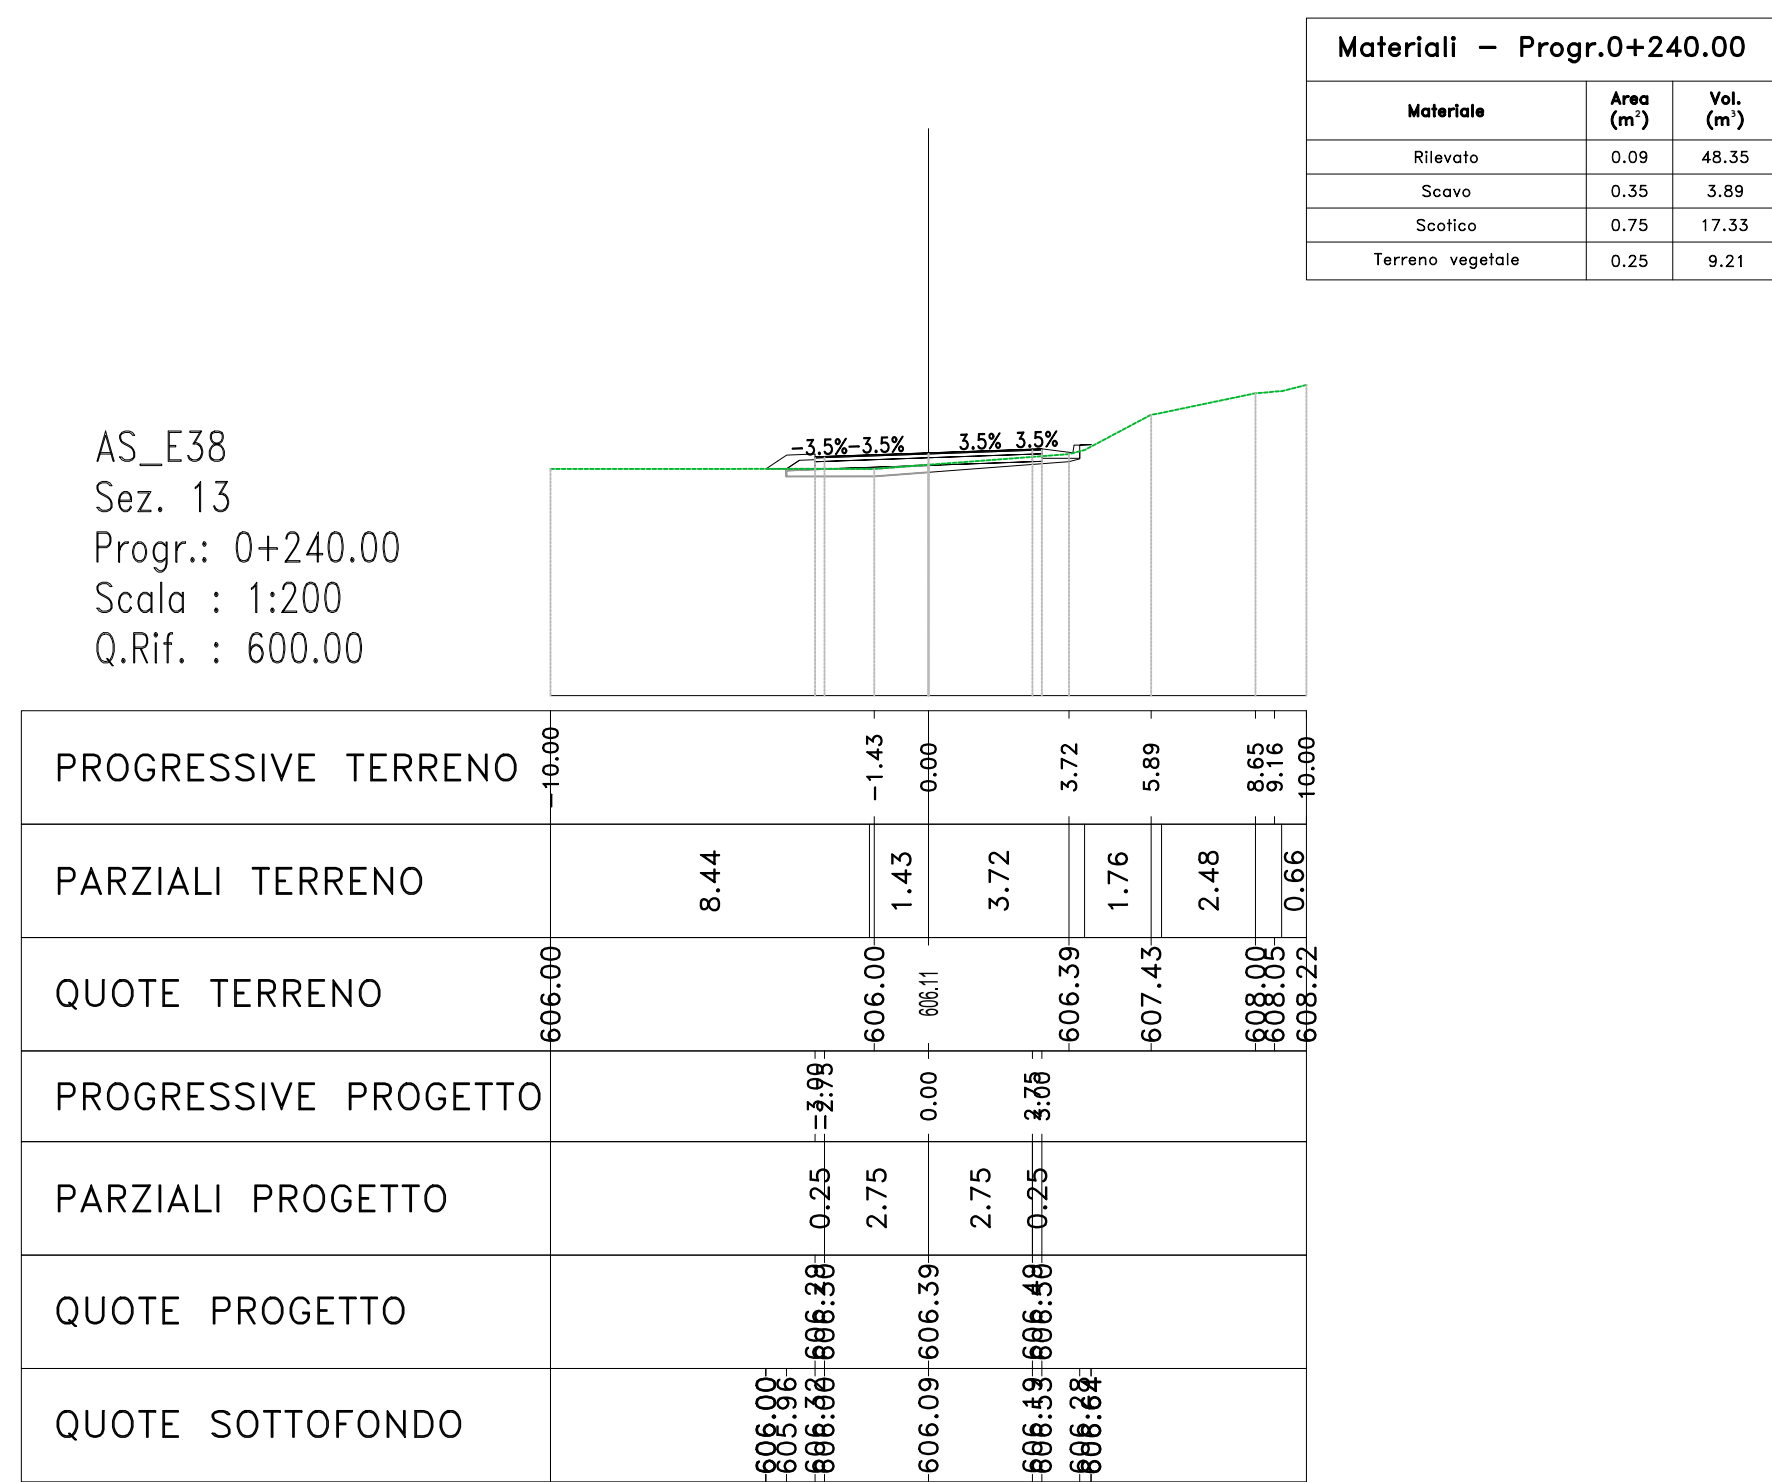
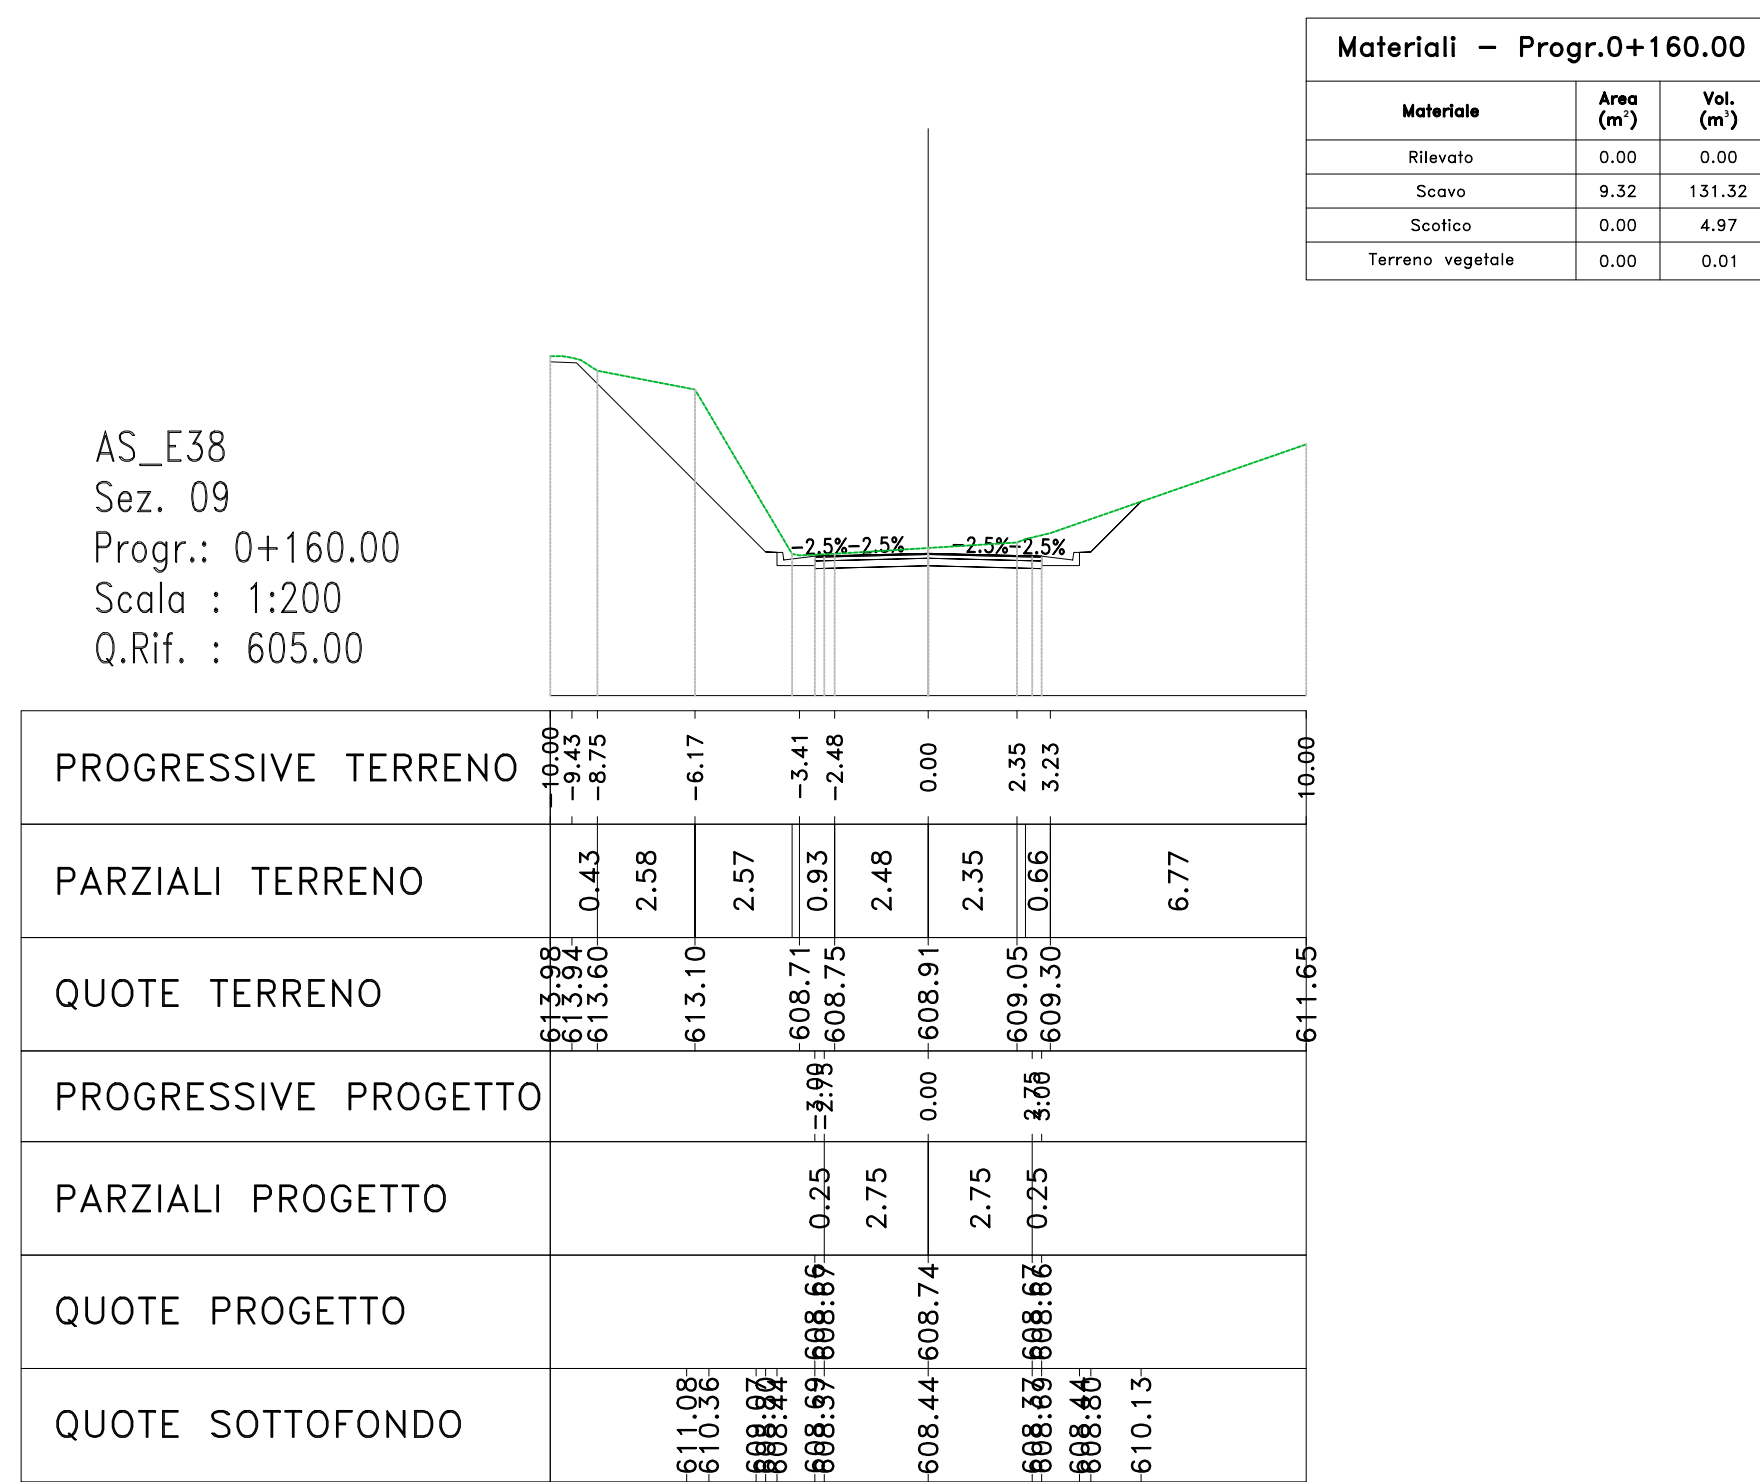
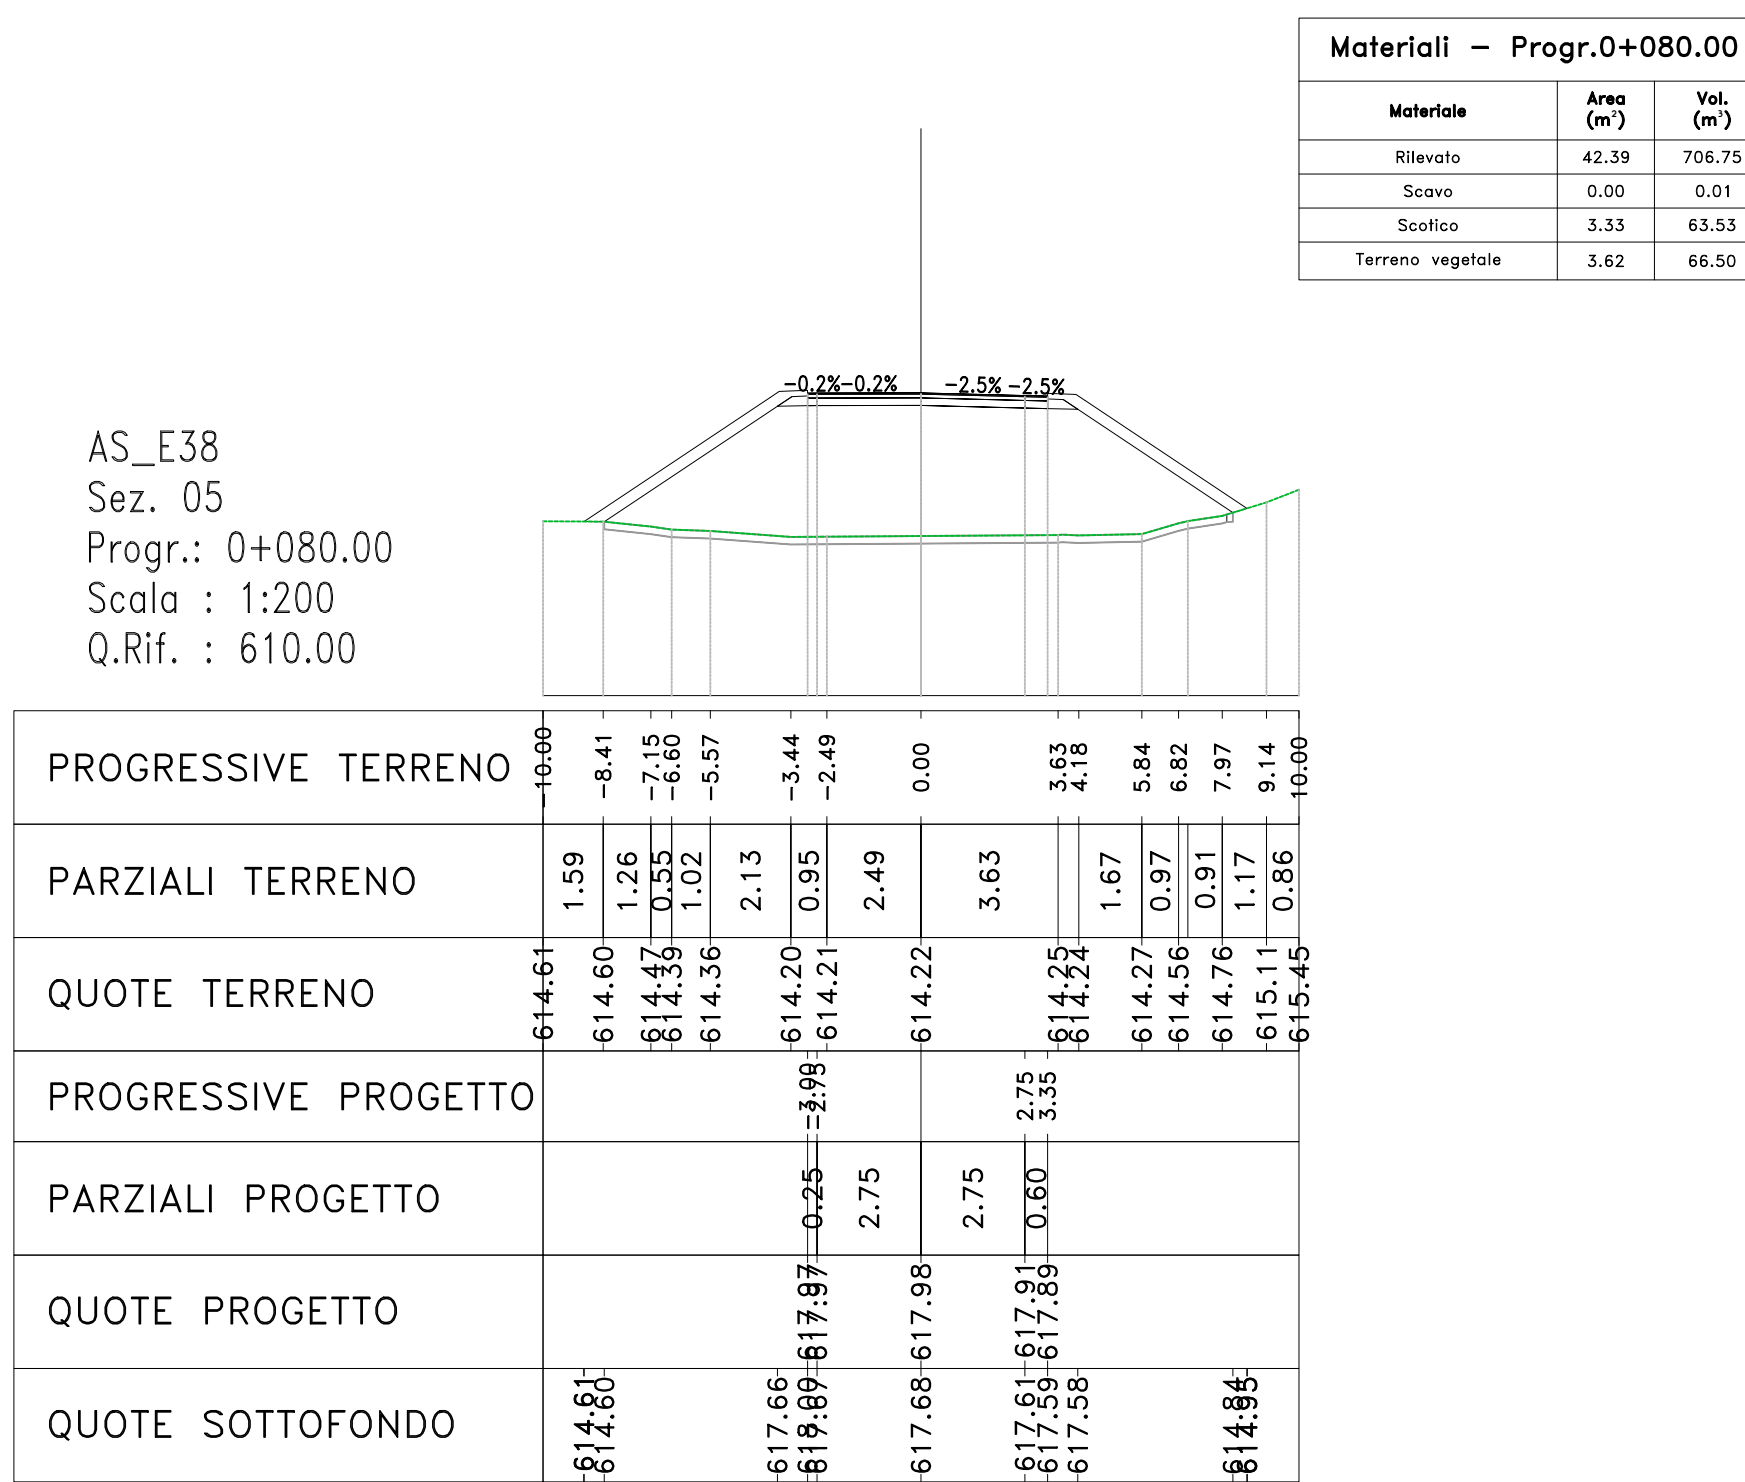


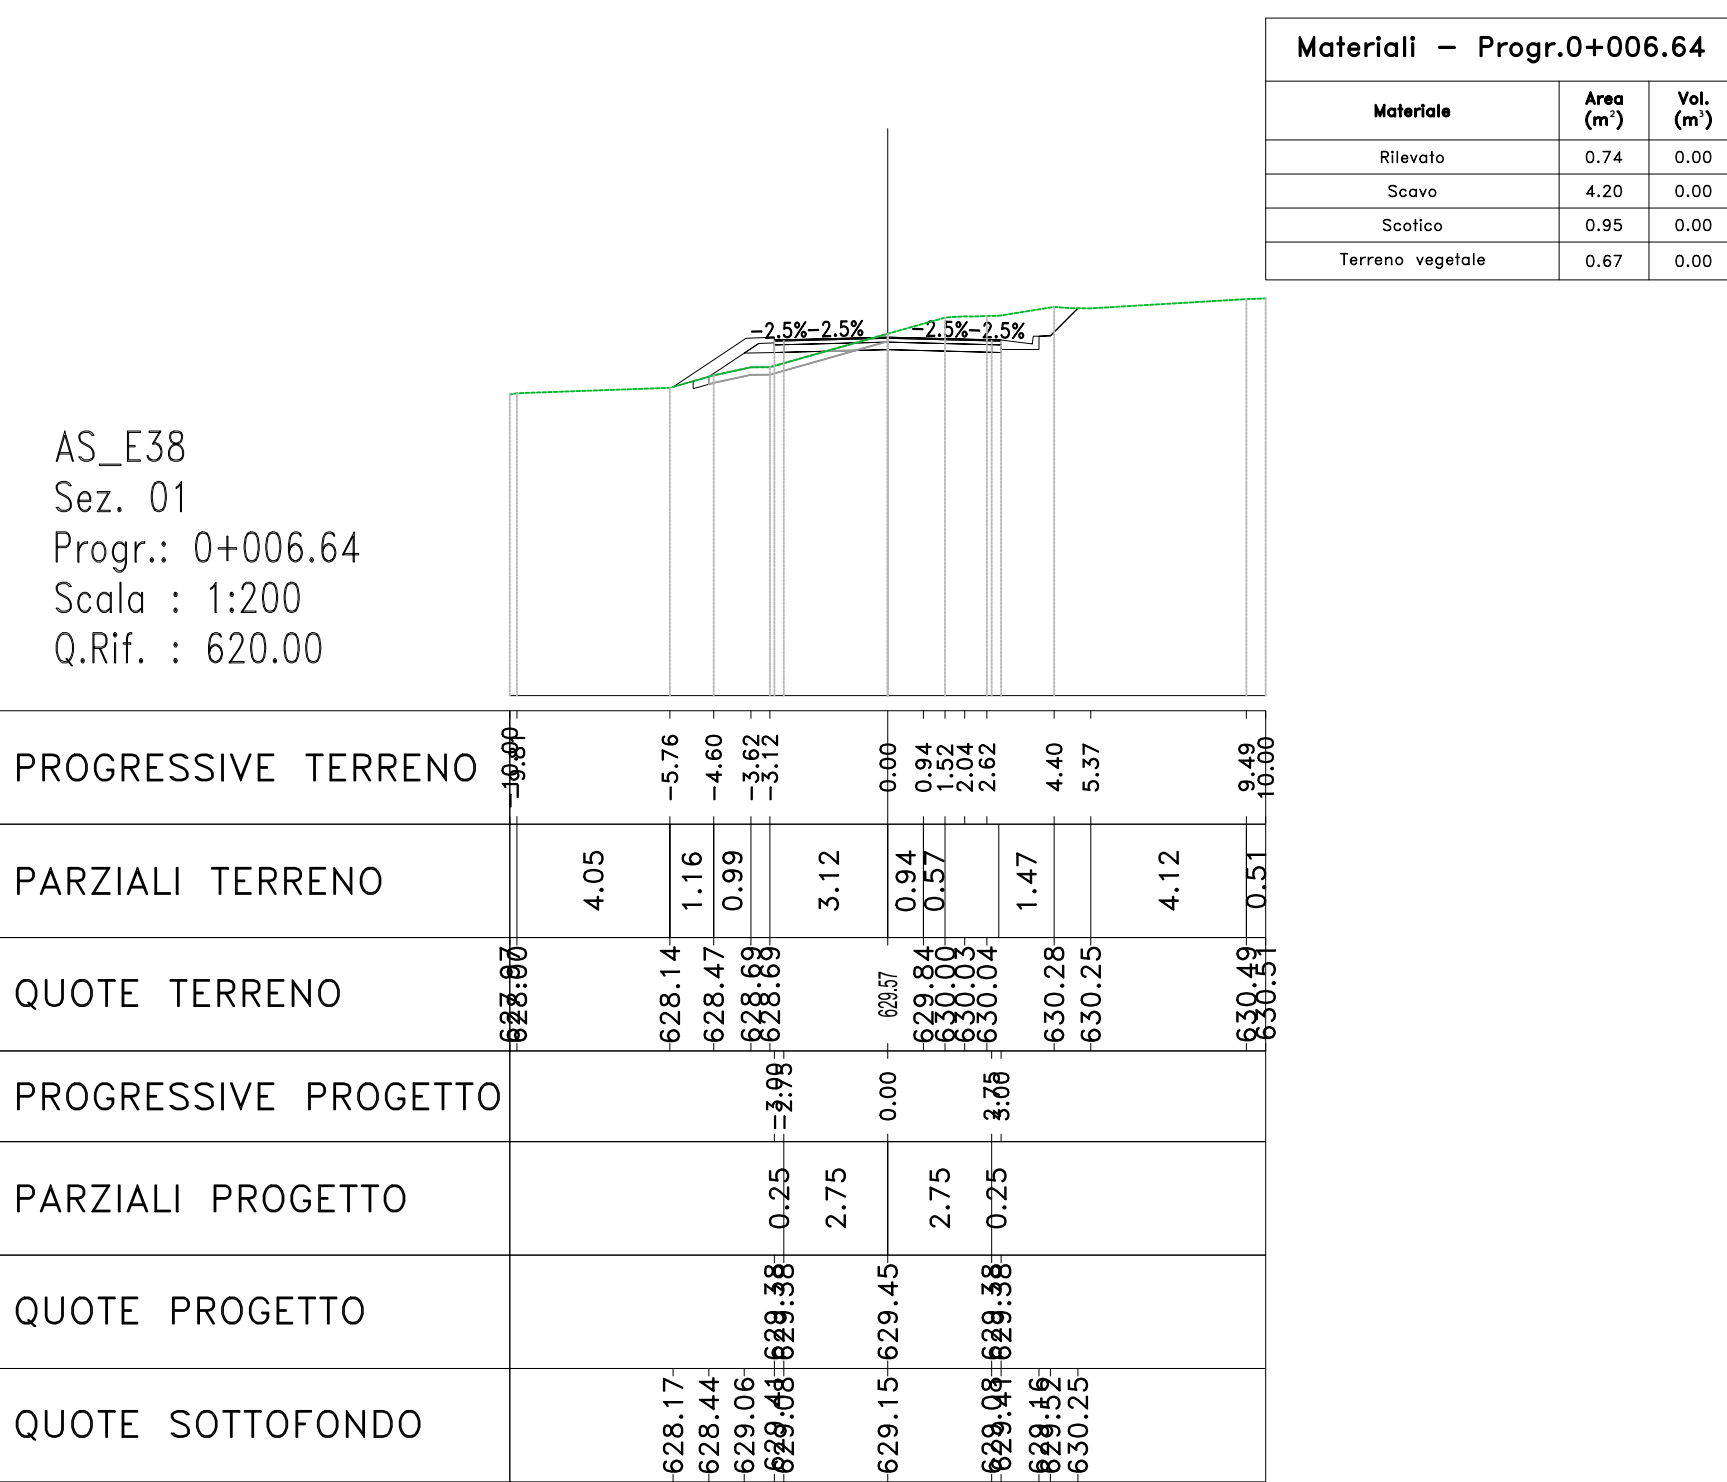

 GRUPPO FS ITALIANE	Direzione Progettazione e Realizzazione Lavori			
S.S. 284 "Occidentale Etna"				
Ammodernamento del Tratto Adrano – Catania				
1° lotto Adrano – Paternò				
PROGETTO DEFINITIVO				
COD. PA712				
ATTI VIA - SERING - VDP - BRENIG				
PROGETTISTA E RESPONSABILE DELL'INTEGRAZIONE DELLE PRESTAZIONI SPECIFICATIVE: (Ced. Ing. Giovanni Etna (Ced. Ing. Roma 27296))	GRUPPO DI PROGETTAZIONE (accettate)			
RESPONSABILI D'AREA: Responsabile Tracciato stradale (Ced. Ing. Massimo Capasso (Ced. Ing. Roma 28551) Responsabile Strutture (Ced. Ing. Giovanni Pizzo (Ced. Ing. Roma 27296)) Responsabile Tracciato, Ordine e Impianti (Ced. Ing. Sergio Di Mito (Ced. Ing. Roma 2872)) Responsabile Impianti (Ced. Ing. Francesco Neri (Ced. Ing. Roma 14662))	   			
GEOLOGO: Dott. Stefano Curatolo (Ced. Ing. Diego Sella 3664)	COORDINATORE SICUREZZA IN FASE DI PROGETTAZIONE: Dott. Ing. Sergio Di Mito (Ced. Ing. Roma 2872)			
RESPONSABILE SPA: Dott. Ing. Francesco Neri (Ced. Ing. Roma 14662)	VISTO: IL RESPONSABILE DEL PROCEDIMENTO: Dott. Ing. Martina Caputo			
PROGETTO STRADALE SISTEMAZIONE VIABILITA' SECONDARIA VIABILITA' AS_E38 Sezioni trasversali TAV 01				
CODICE PROGETTO PROGETTO DPFA0712	LY. PROJ. ANNO 0 20	NAME FILE PA712_S08PS00TRASZ01_A CODICE ELAB.	REVISIONE S02PS00TRA/SZ01	SCALA: 1:200
D	--	--	--	--
B	--	--	--	--
C	--	--	--	--
A	--	--	--	--
REV.	DESCRIZIONE	DATA	REDATTO	VERIFICATO
	EMISSIONE	NOV 2020	M.TORO	M.CAPASSO
	DESCRIZIONE		VERIFICATO	APPROVATO