


L=5.42m
I=6.55%
Δh=0.36m


LIVELLETTA	L=17.15m I=1.50% Δh=0.26m	L=17.07m I=4.15% Δh=0.71m
------------	---------------------------------	---------------------------------

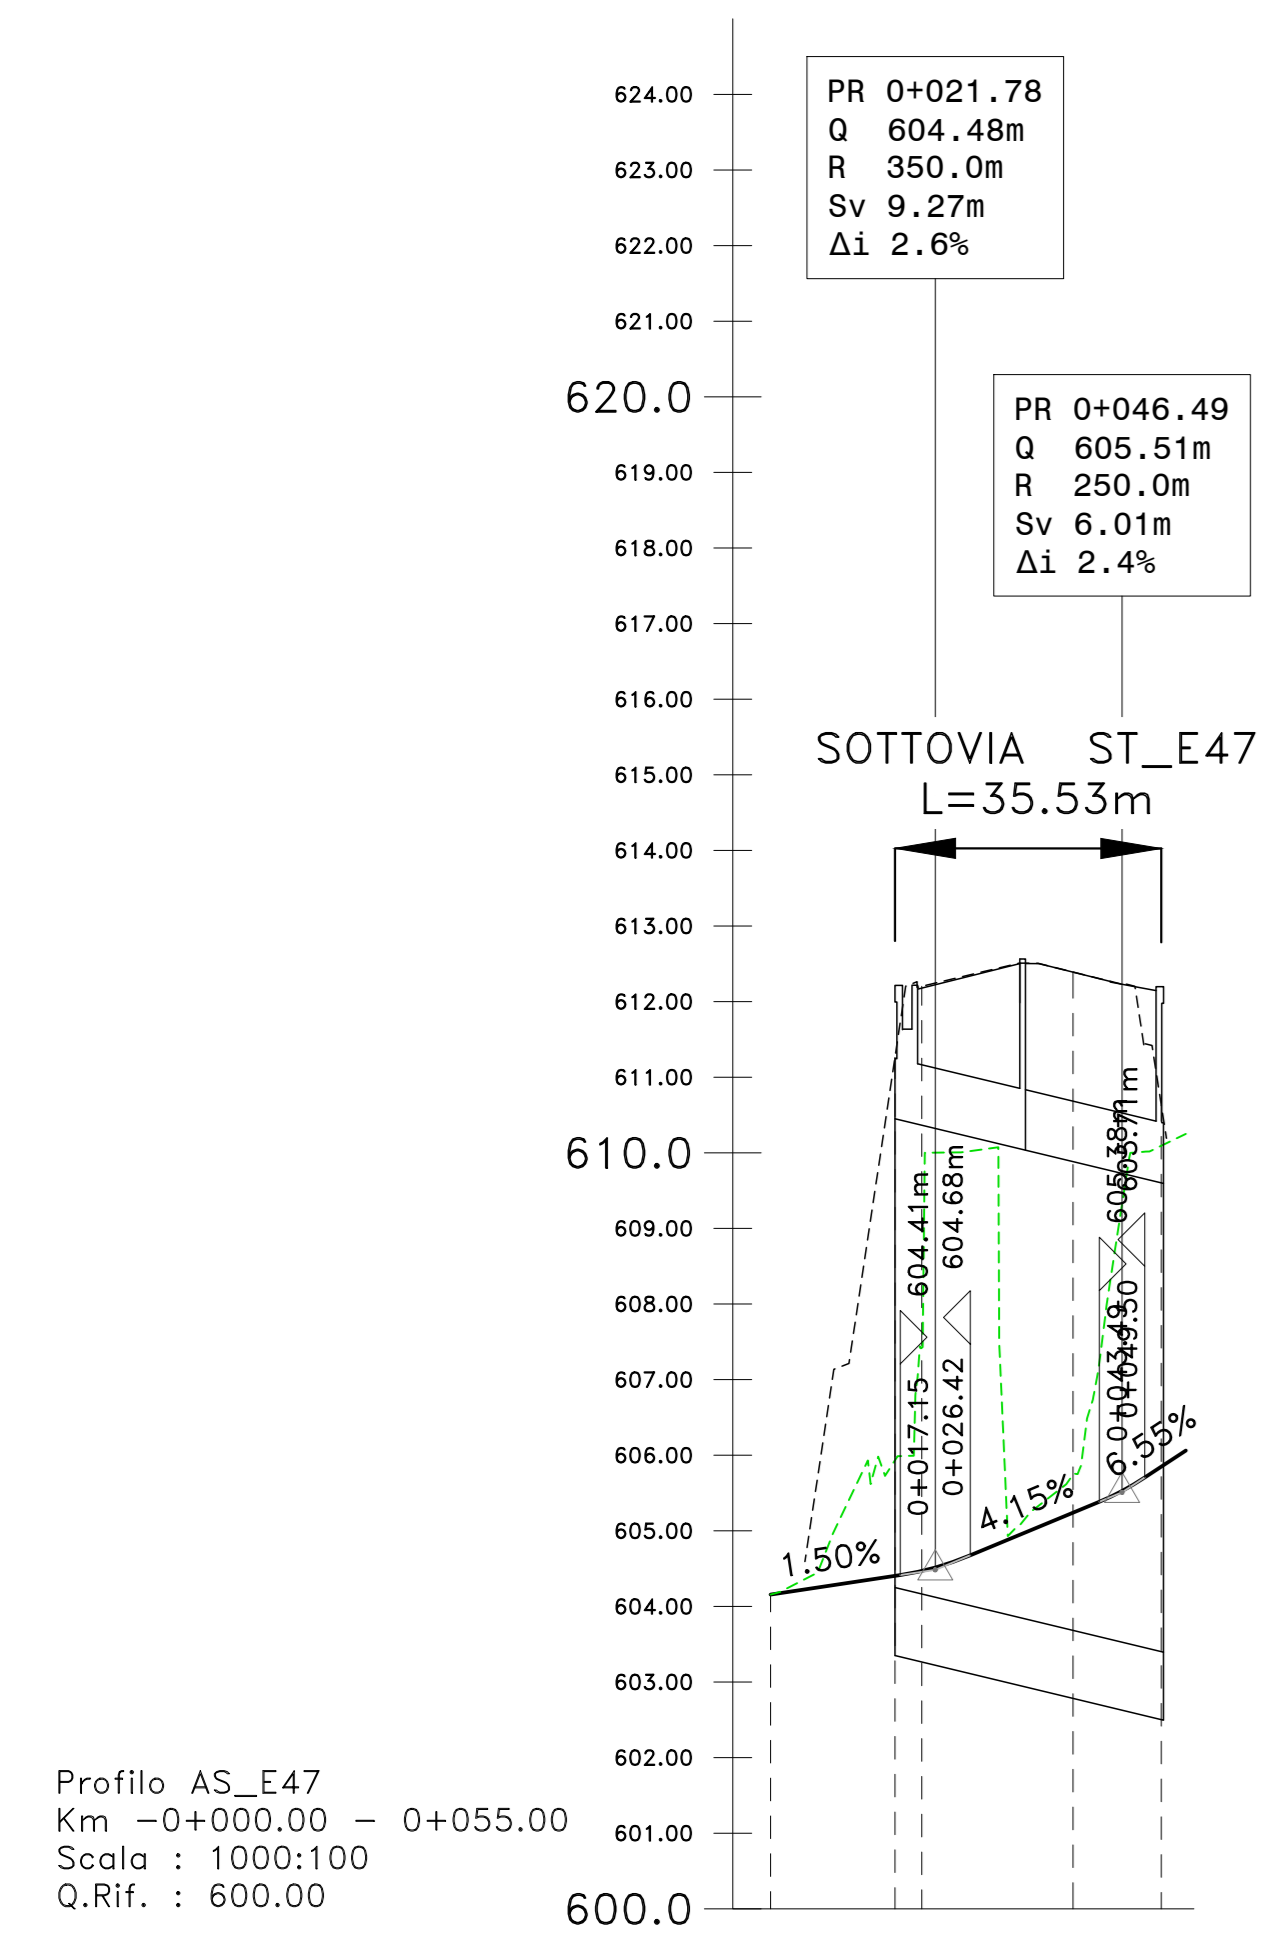

Profilo AS_E47
Km -0+000.00 - 0+055.00
Scala : 1000:100
Q.Rif. : 600.00

NUMERO SEZIONE	01	02	03	04	05	06	07	08
DISTANZE PARZIALI	16,5	3,5	20,0	11,7				
DISTANZE PROGRESSIVE	0+000,00	0+016,5	0+036,5	0+058,2	0+079,2	0+100,0	0+120,0	0+141,7
QUOTE PROGETTO	0,00	1,50	4,15	1,50	1,50	1,50	1,50	1,50
QUOTE TERRENO	0,00	1,50	4,15	1,50	1,50	1,50	1,50	1,50
DIFFERENZA QUOTE	0,00	0,00	0,00	0,00	0,00	0,00	0,00	0,00
ANDAMENTO PLANIMETRICO	L=54,92m							
ANDAMENTO CIGLI								
ETTOMETRICHE								


LIVELLETTA	L=16.33m I=-4.48% Δh=-0.73m	L=37.73m I=-0.46% Δh=-0.17m	L=26.05m I=-3.41% Δh=-0.89m	L=45.04m I=-18.00% Δh=-8.11m
------------	-----------------------------------	-----------------------------------	-----------------------------------	------------------------------------

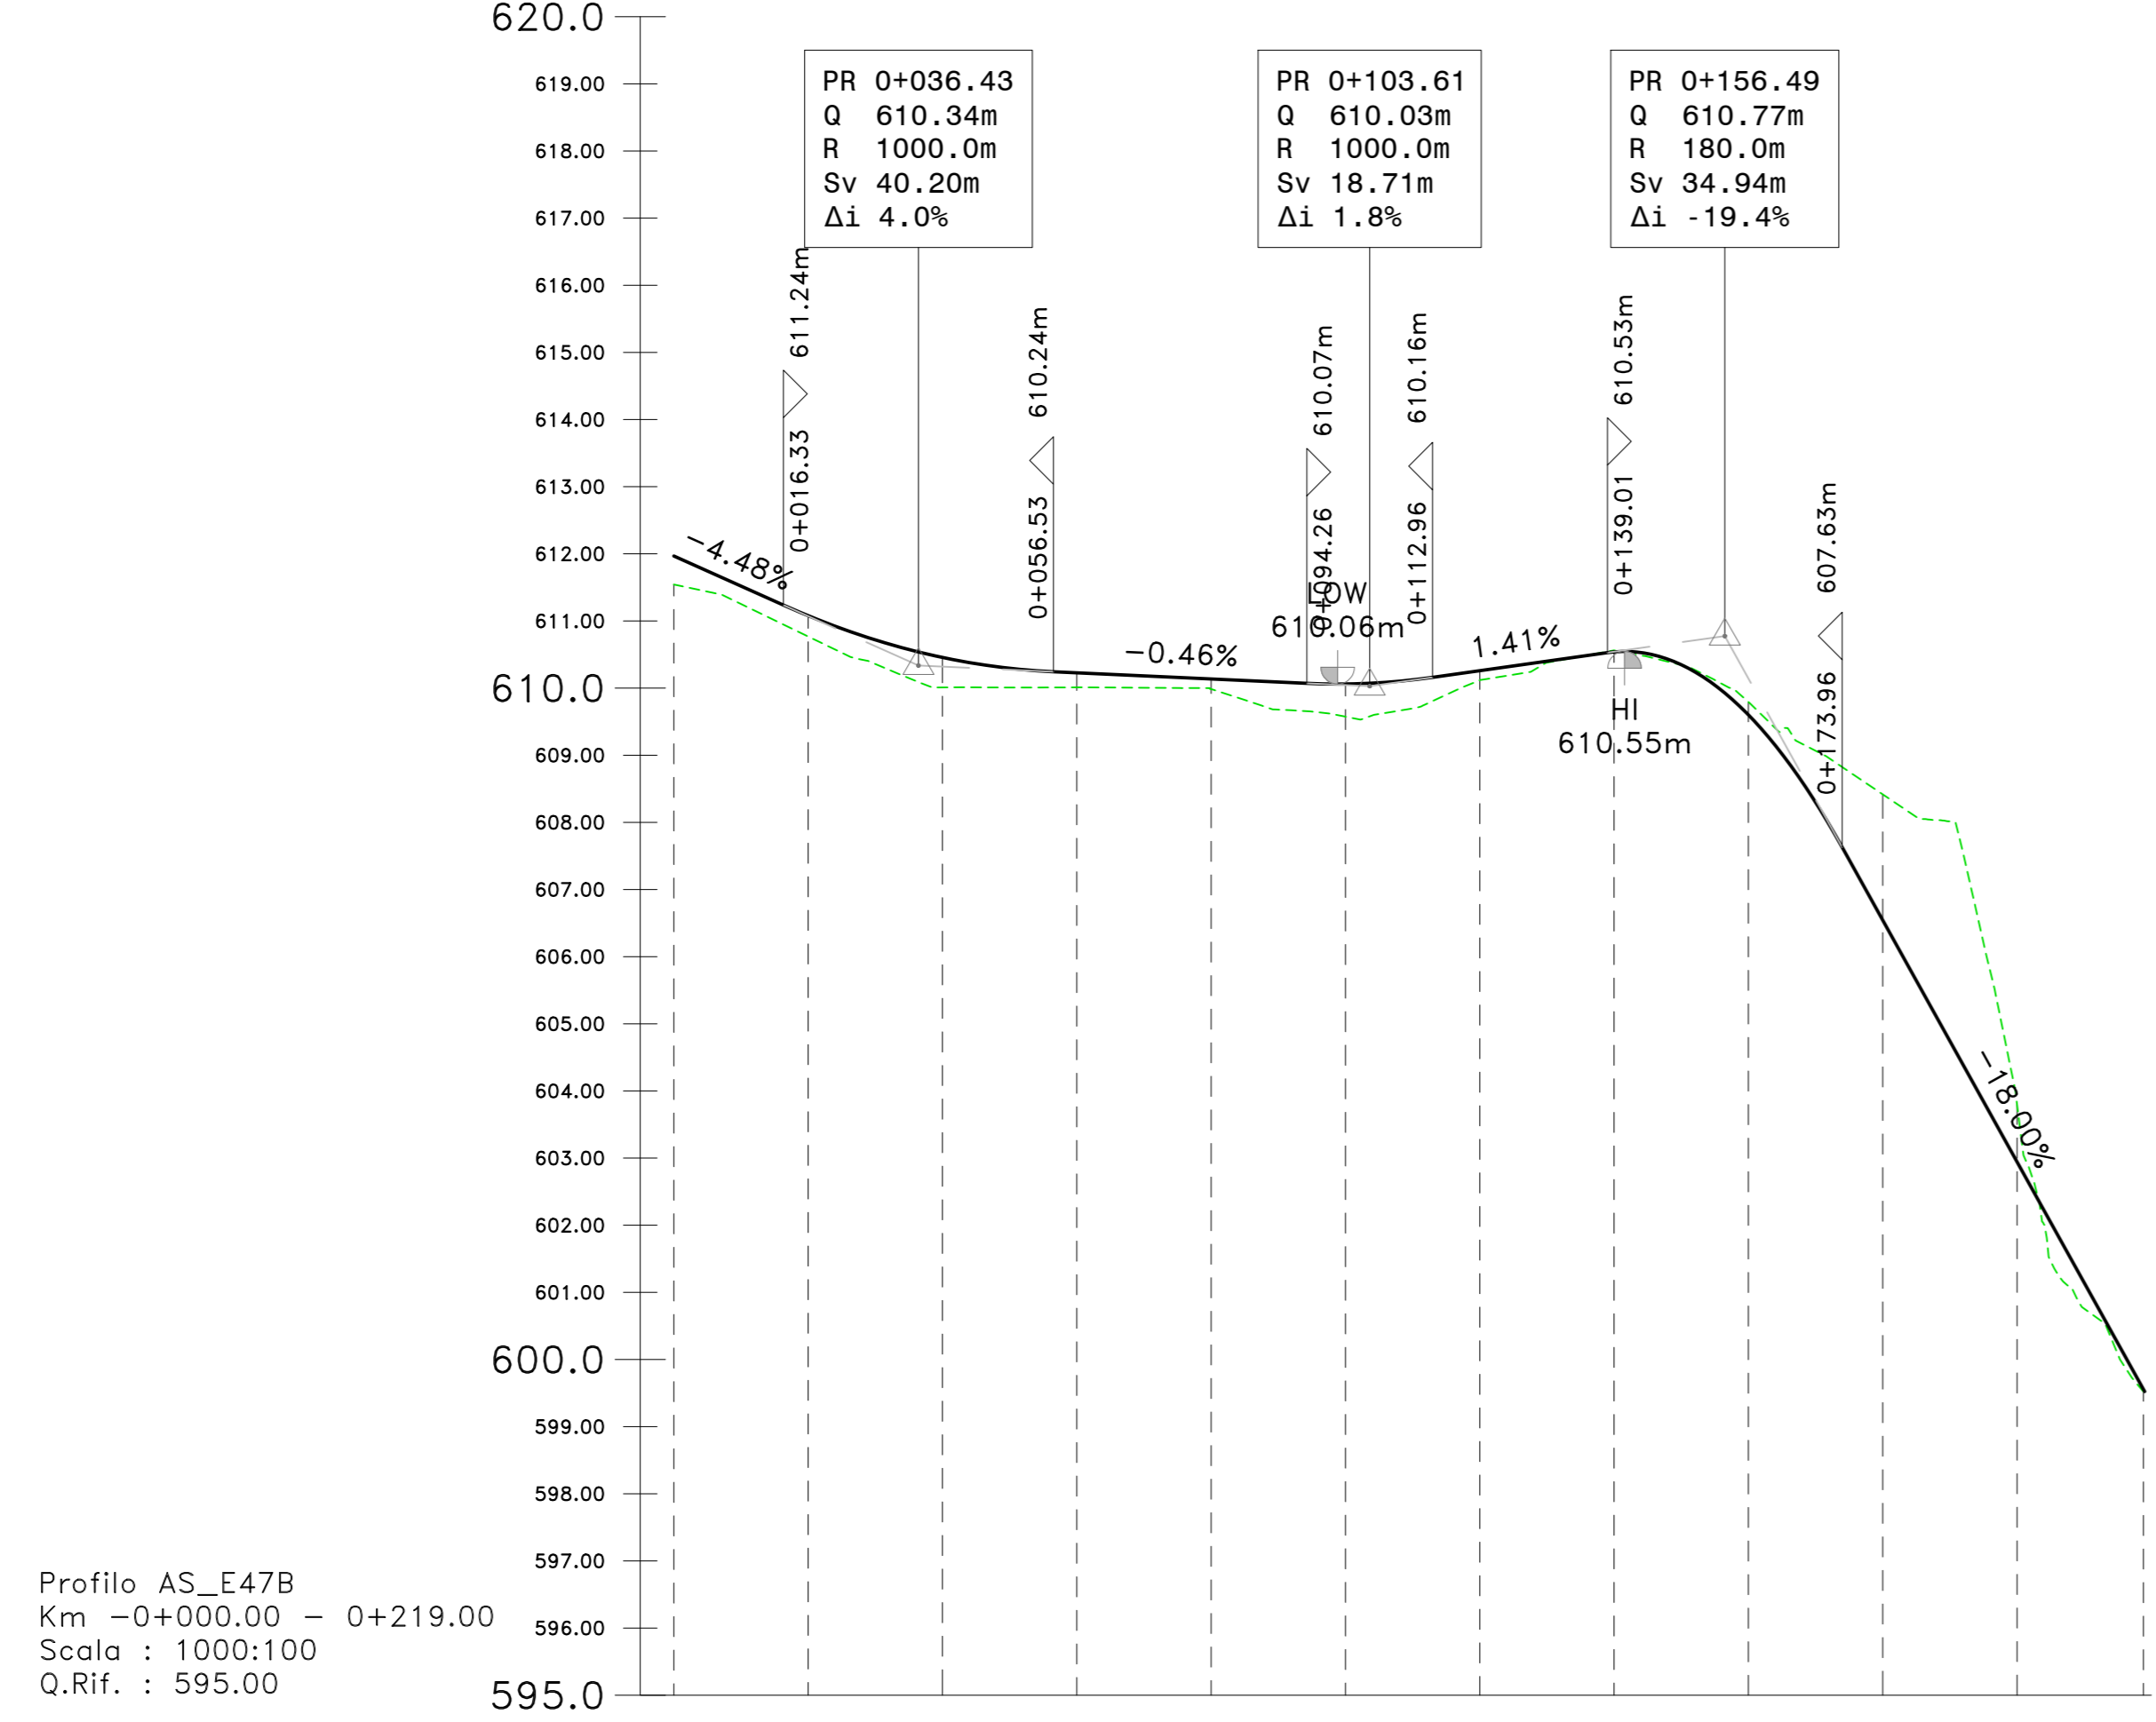

Profilo AS_E47B
Km -0+000.00 - 0+219.00
Scala : 1000:100
Q.Rif. : 595.00

NUMERO SEZIONE	01	02	03	04	05	06	07	08	09	10	11	12
DISTANZE PARZIALI	20,0	20,0	20,0	20,0	20,0	20,0	20,0	20,0	20,0	20,0	18,8	
DISTANZE PROGRESSIVE	0+000,00	0+020,00	0+040,00	0+060,00	0+080,00	0+100,00	0+120,00	0+140,00	0+160,00	0+180,00	0+200,00	0+218,80
QUOTE PROGETTO	0,43	0,31	0,45	0,22	0,15	0,49	0,14	-0,02	-0,19	-1,88	-0,86	0,03
QUOTE TERRENO	0,43	0,31	0,45	0,22	0,15	0,49	0,14	-0,02	-0,19	-1,88	-0,86	0,03
DIFFERENZA QUOTE	0,00	0,00	0,00	0,00	0,00	0,00	0,00	0,00	0,00	0,00	0,00	0,00
ANDAMENTO PLANIMETRICO	L=22,25m R=15,00m; L=9,80m R=100,00m; L=29,32m; L=52,90m; L=4,97m R=400,00m; L=11,14m R=5,00m; L=46,02m; L=9,34m											
ANDAMENTO CIGLI												
ETTOMETRICHE												


LIVELLETTA	L=0.91m I=-1.54% Δh=-0.14m	L=6.54m I=-11.00% Δh=-0.72m	L=27.03m I=0.54% Δh=0.16m	L=33.27m I=-1.19% Δh=-0.39m
------------	----------------------------------	-----------------------------------	---------------------------------	-----------------------------------

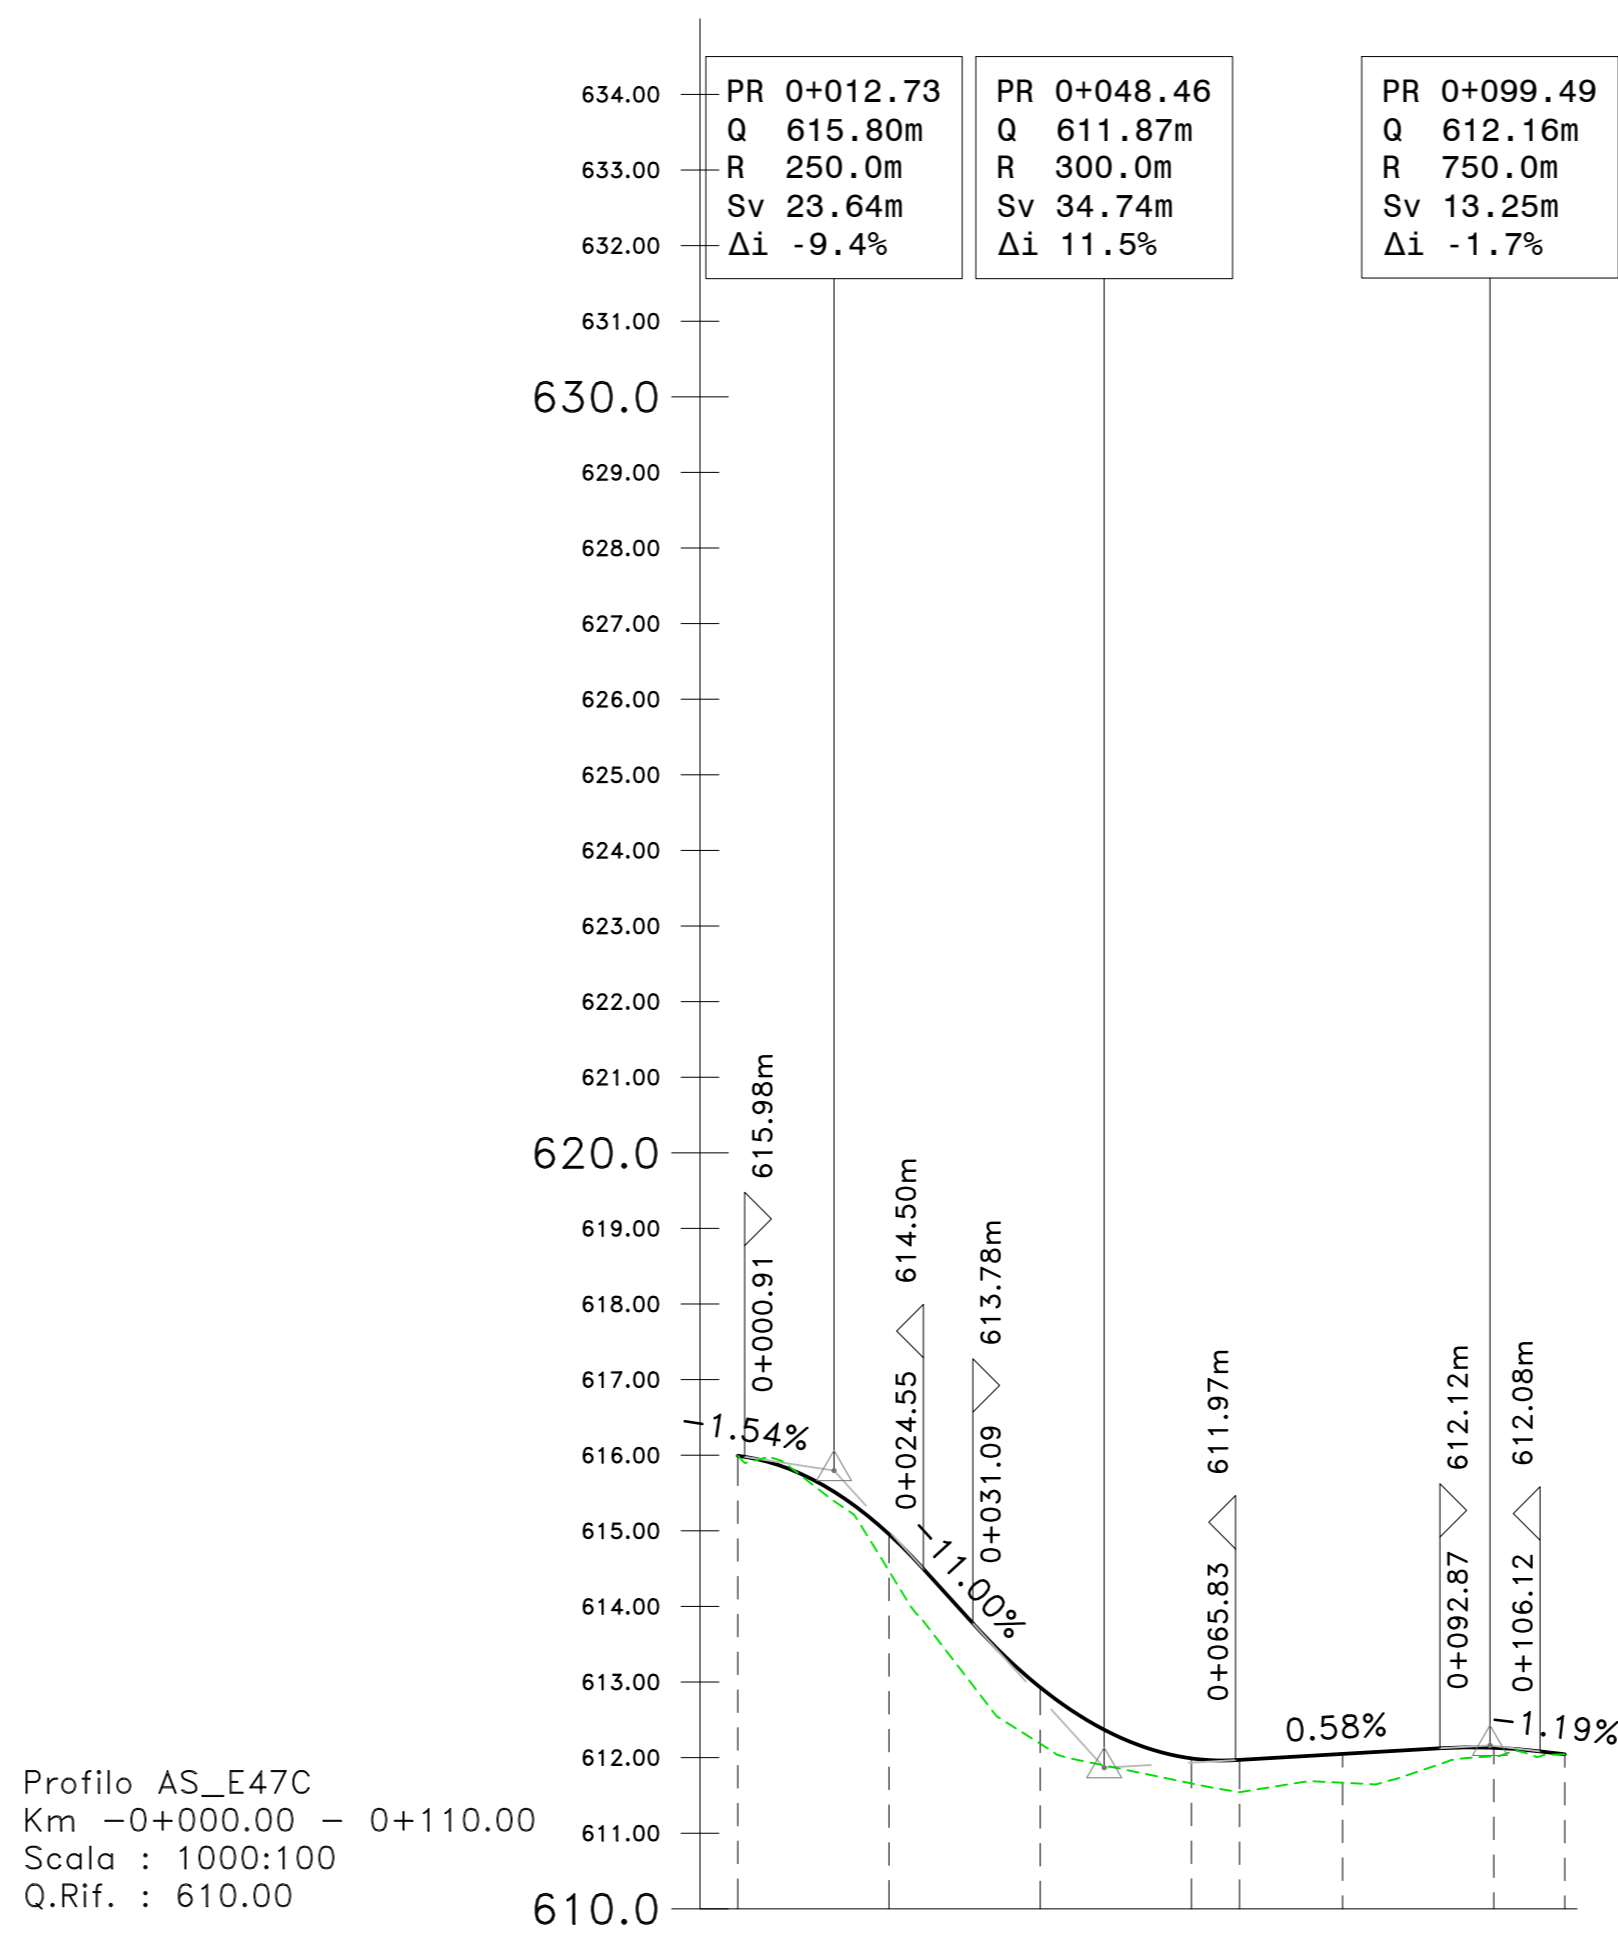

Profilo AS_E47C
Km -0+000.00 - 0+110.00
Scala : 1000:100
Q.Rif. : 610.00

NUMERO SEZIONE	01	02	03	04	05	06	07	08
DISTANZE PARZIALI	20,0	20,0	20,0	6,4	13,6	20,0	9,4	
DISTANZE PROGRESSIVE	0+000,00	0+020,00	0+040,00	0+046,4	0+060,0	0+080,0	0+099,4	0+110,0
QUOTE PROGETTO	0,00	0,49	0,74	0,33	0,43	0,38	0,11	0,00
QUOTE TERRENO	0,00	0,49	0,74	0,33	0,43	0,38	0,11	0,00
DIFFERENZA QUOTE	0,00	0,00	0,00	0,00	0,00	0,00	0,00	0,00
ANDAMENTO PLANIMETRICO	L=66,36m; L=43,02m							
ANDAMENTO CIGLI								
ETTOMETRICHE								

LIVELLETTA	L=2.57m I=-1.36% Δh=-0.35m	L=4.54m I=-12.00% Δh=-0.54m	L=24.71m I=13.00% Δh=3.21m	L=0.90m I=5.17% Δh=0.05m
------------	----------------------------------	-----------------------------------	----------------------------------	--------------------------------

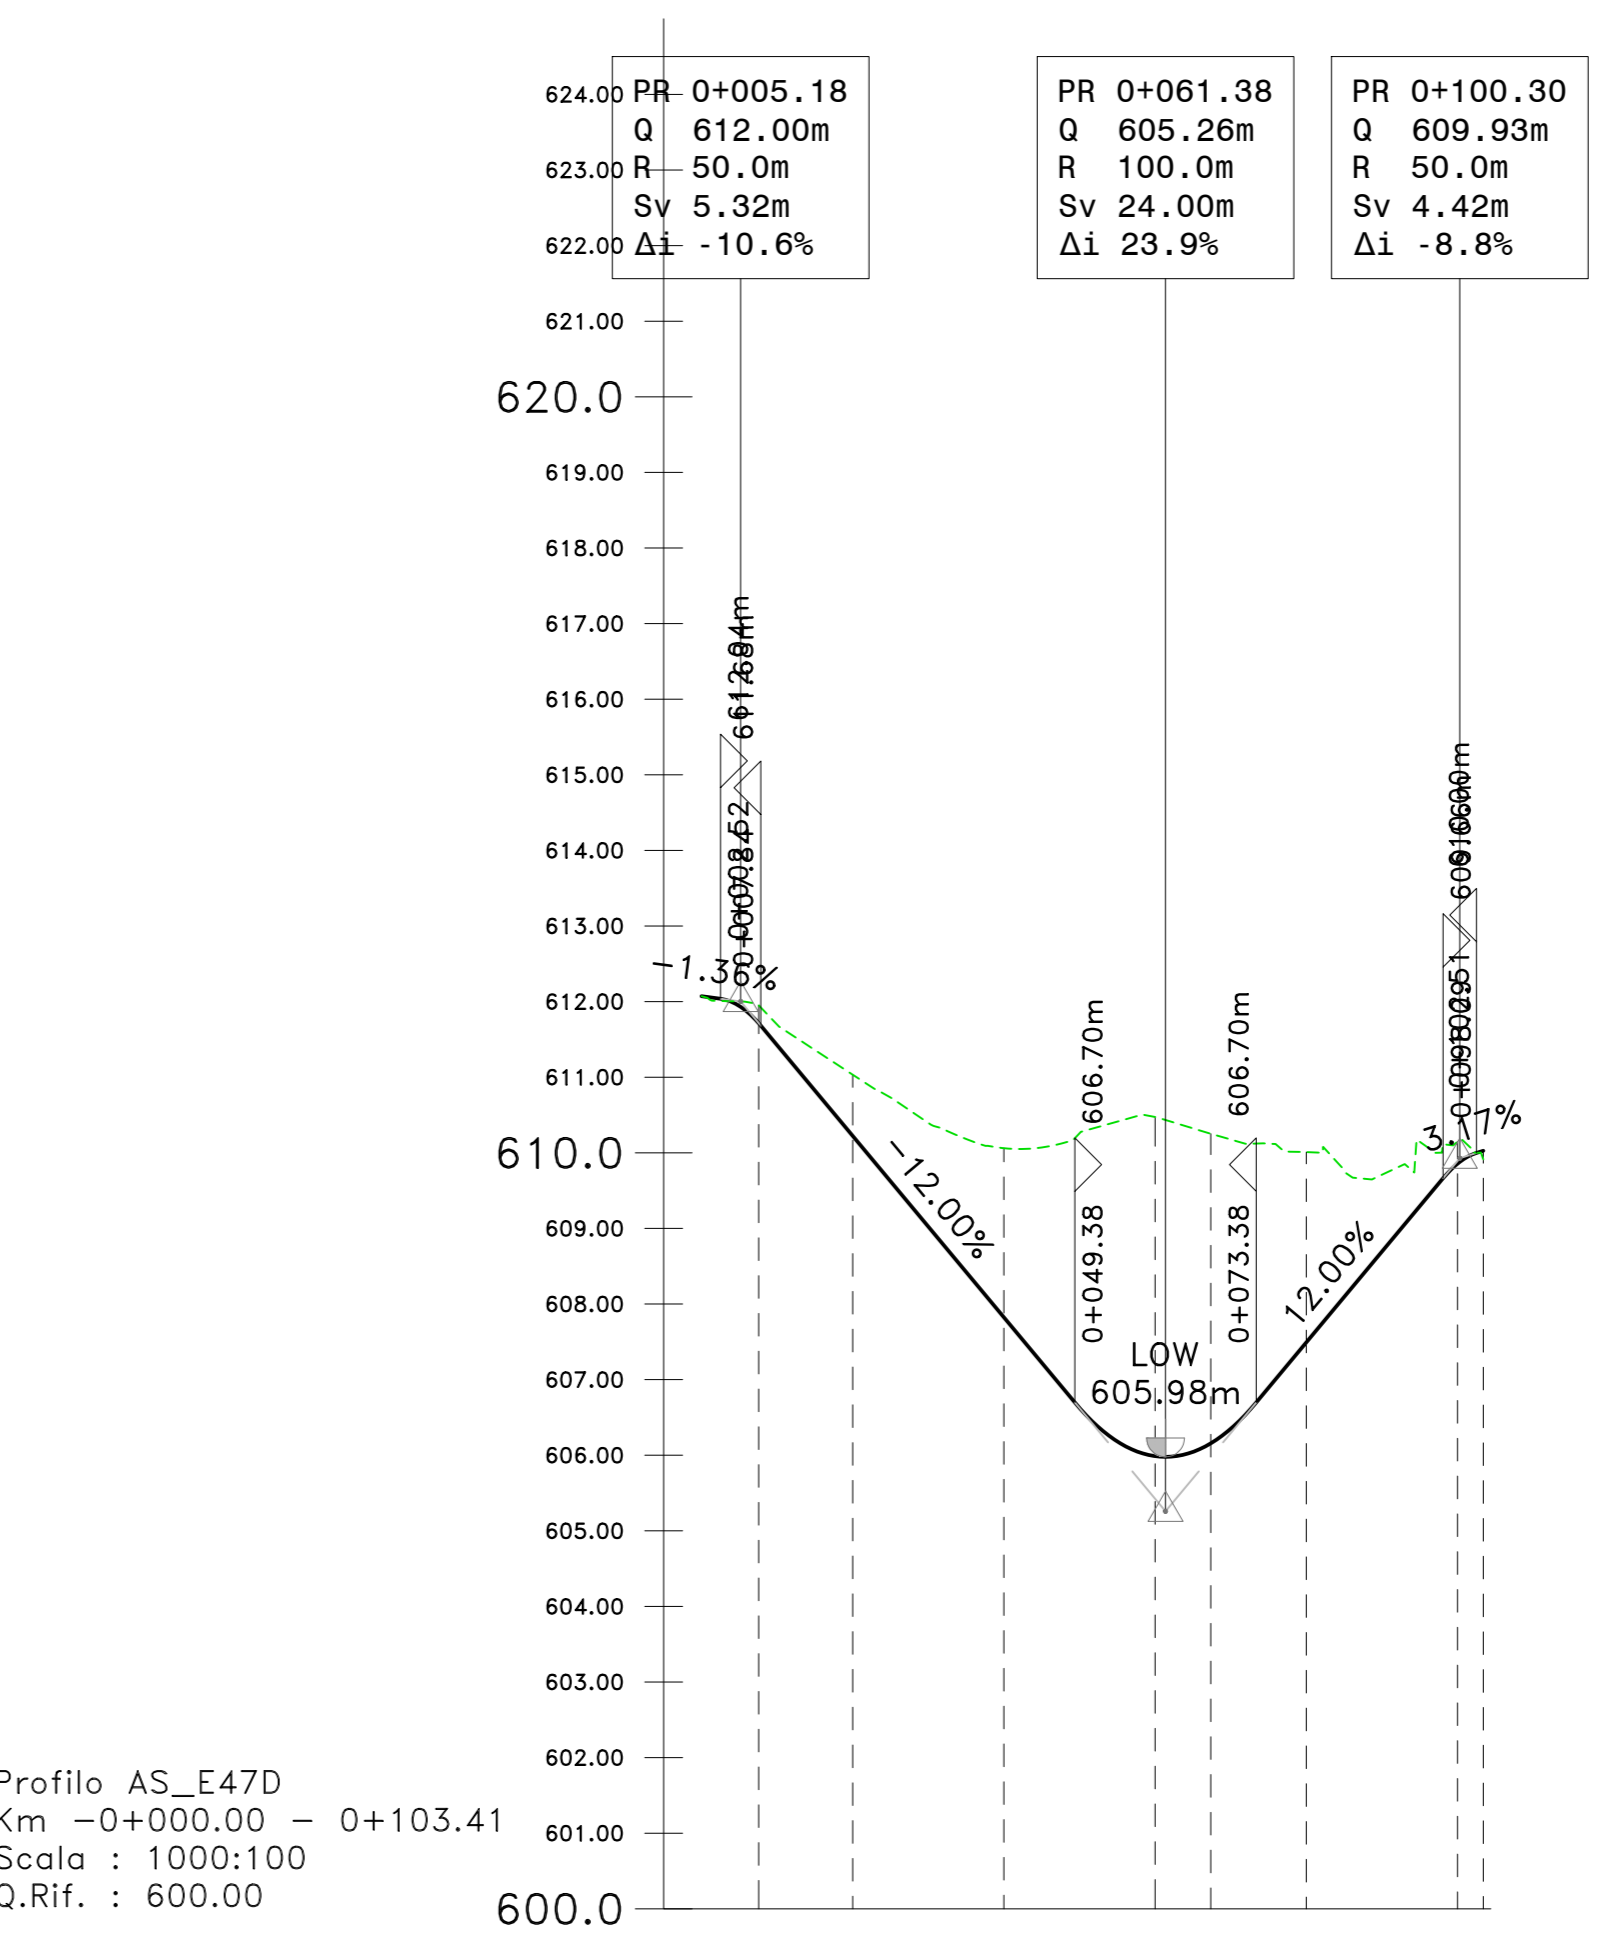

Profilo AS_E47D
Km -0+000.00 - 0+103.41
Scala : 1000:100
Q.Rif. : 600.00

NUMERO SEZIONE	01	02	03	04	05	06	07
DISTANZE PARZIALI	12,4	20,0	20,0	7,4	12,6	20,0	3,4
DISTANZE PROGRESSIVE	0+000,00	0+020,00	0+040,00	0+047,4	0+060,0	0+080,0	0+100,0
QUOTE PROGETTO	0,00	0,81	-2,24	-4,48	-4,09	-2,52	-0,29
QUOTE TERRENO	0,00	0,81	-2,24	-4,48	-4,09	-2,52	-0,29
DIFFERENZA QUOTE	0,00	0,00	0,00	0,00	0,00	0,00	0,00
ANDAMENTO PLANIMETRICO	L=17,74m R=10,00m; L=30,82m; L=18,85m; L=36,00m						
ANDAMENTO CIGLI							
ETTOMETRICHE							

Sanas GRUPPO FS ITALIANE
Direzione Progettazione e Realizzazione Lavori

S.S. 284 "Occidentale Etna"
Ammodernamento del Tratto Adrano - Catania
1° lotto Adrano - Paternò

PROGETTO DEFINITIVO COD. PA712

PROGETTAZIONE: **ATI VIA - SERING - VDP - BRENG**

PROGETTO STRADALE
SISTEMAZIONE VIABILITA' SECONDARIA
VIABILITA' AS_E47 - AS_E47B - AS_E47C - AS_E47D
Planimetria di progetto, di tracciamento e profilo

PROGETTO	PA712_S09P500TRAPFO1_A	REVISIONE	SCALA:
PROGETTO	DPPA0712	REVISIONE	A
ELAB.	S09P500TRAPFO1	REVISIONE	VARIE

REVISIONI:

REVISIONE	DESCRIZIONE	DATA	REDAITTO	VERIFICATO	APPROVATO
A	EMISSIONE	NOV 2020	M. TOSI	M. CARROZZI	SI.PAZZA