
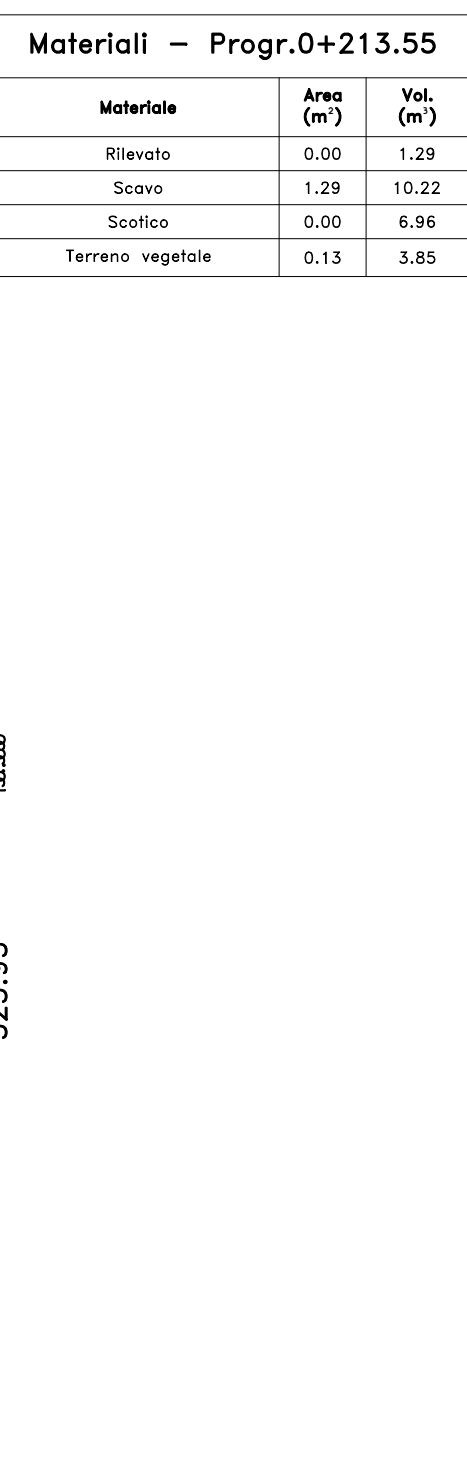
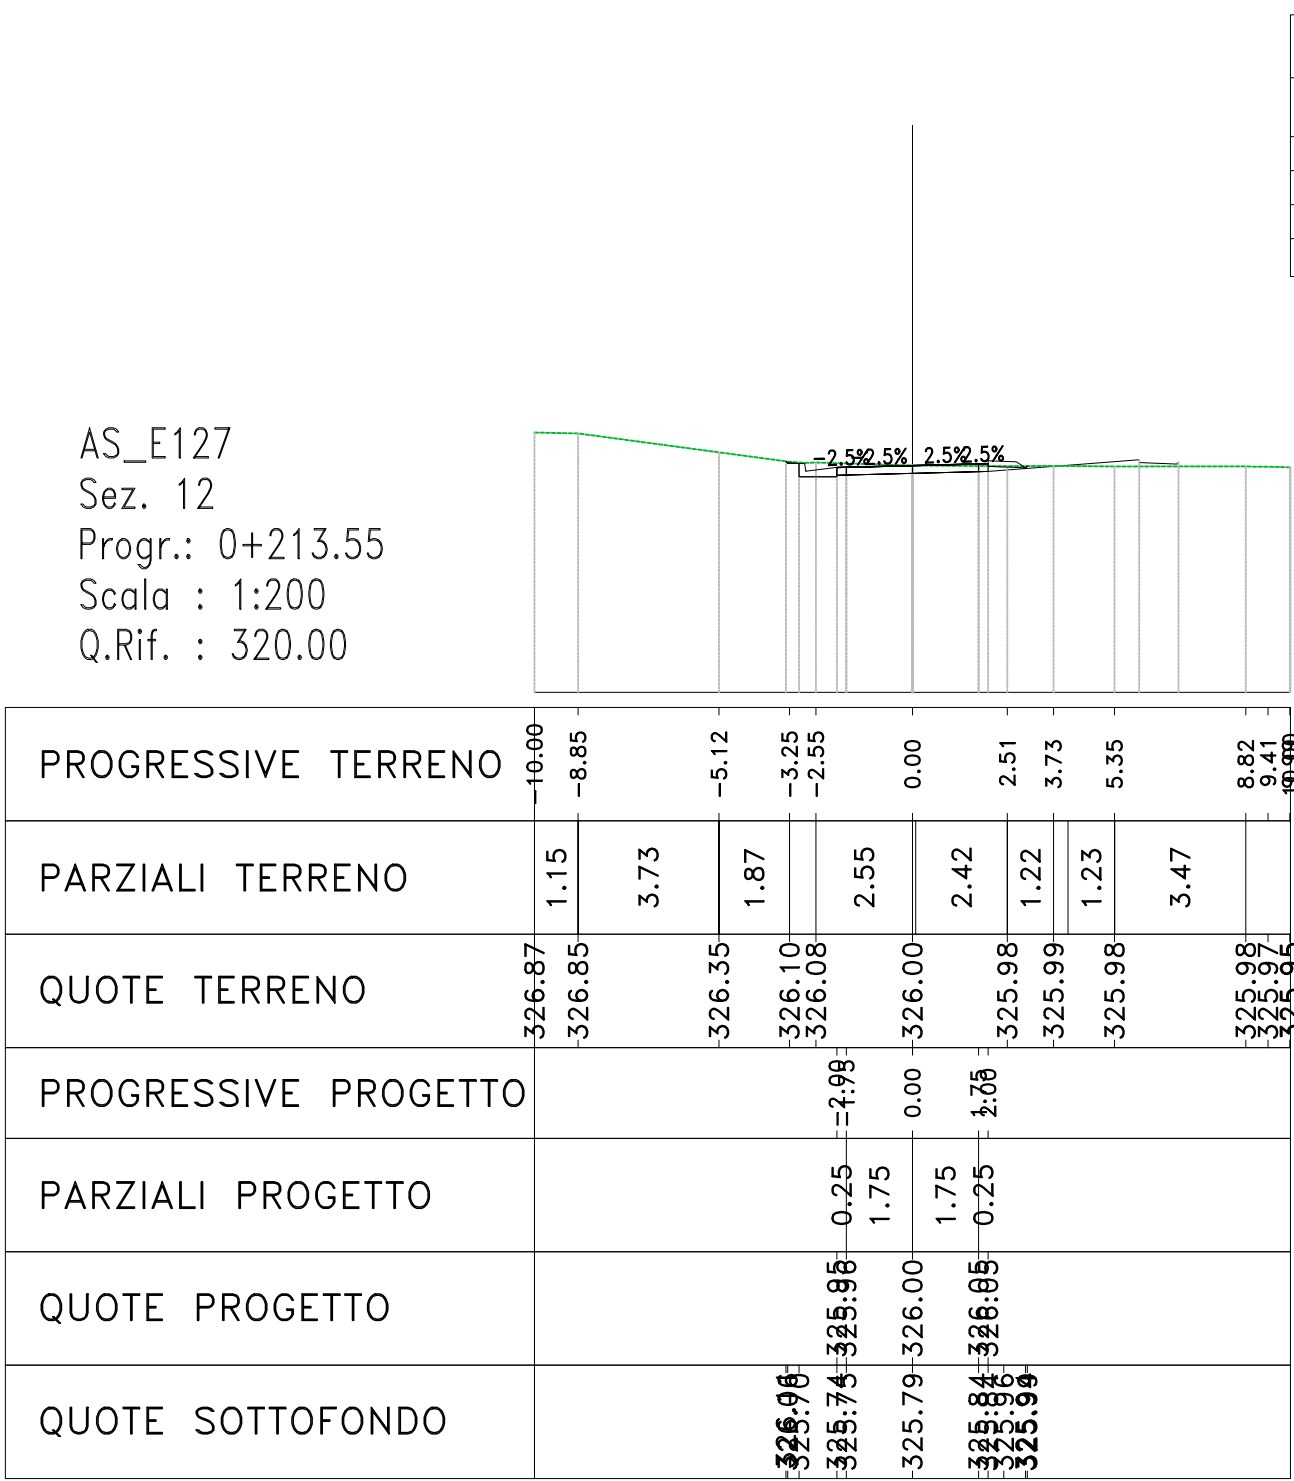
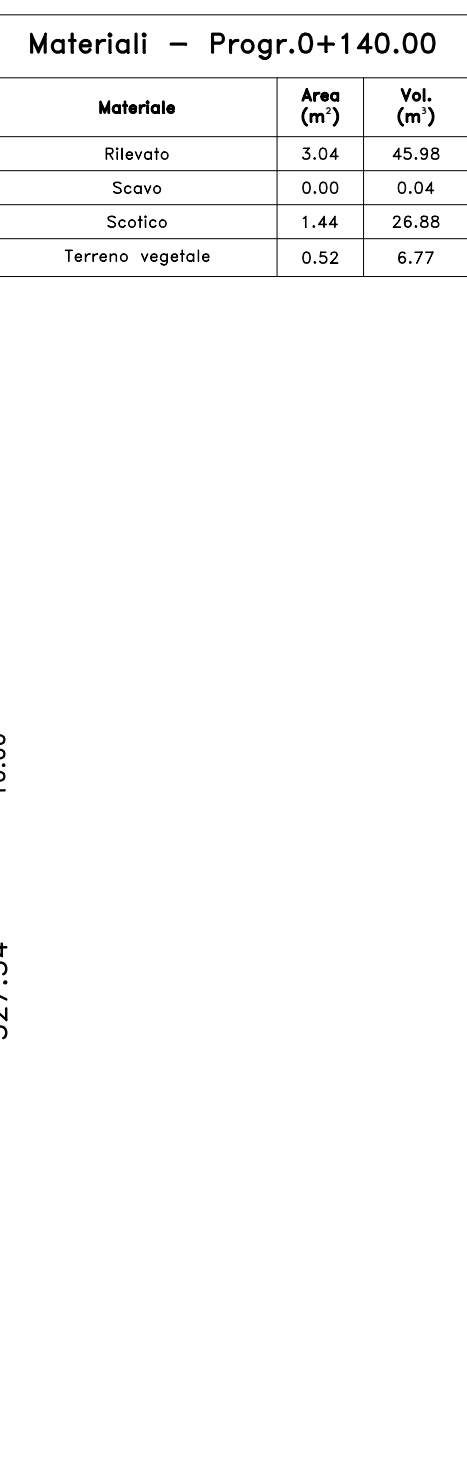
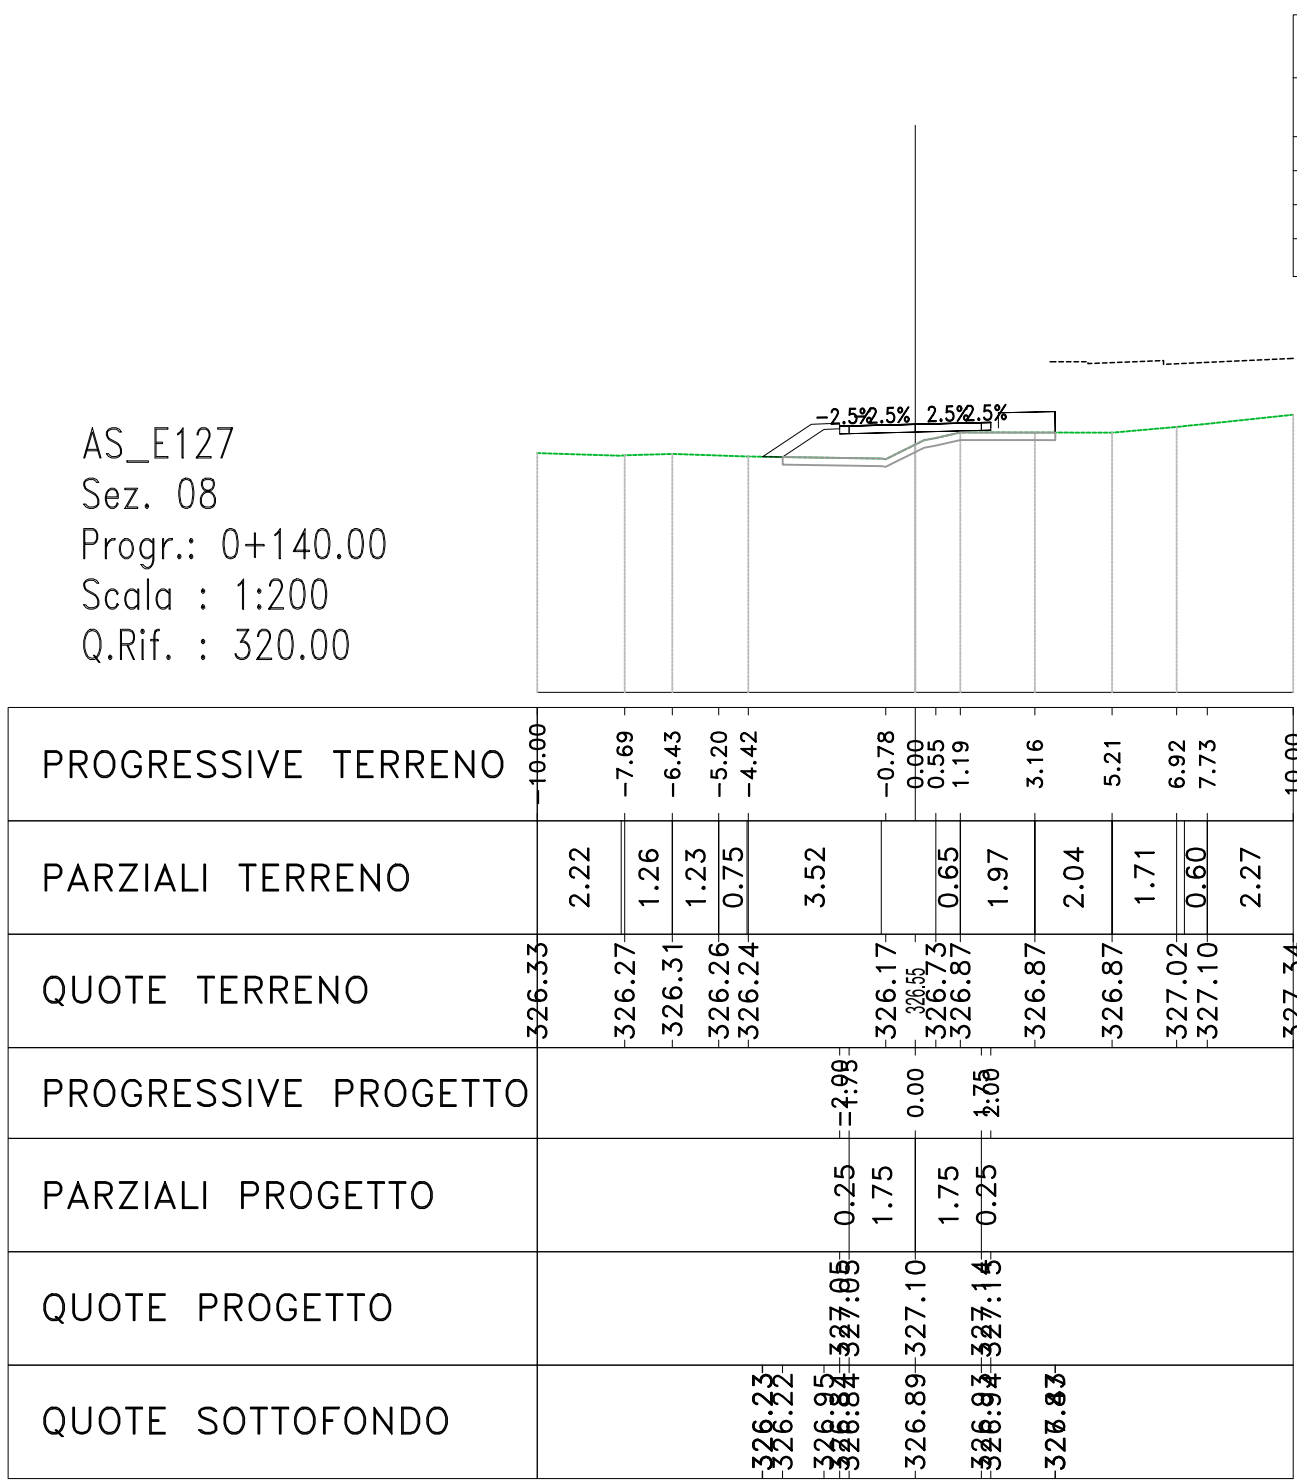
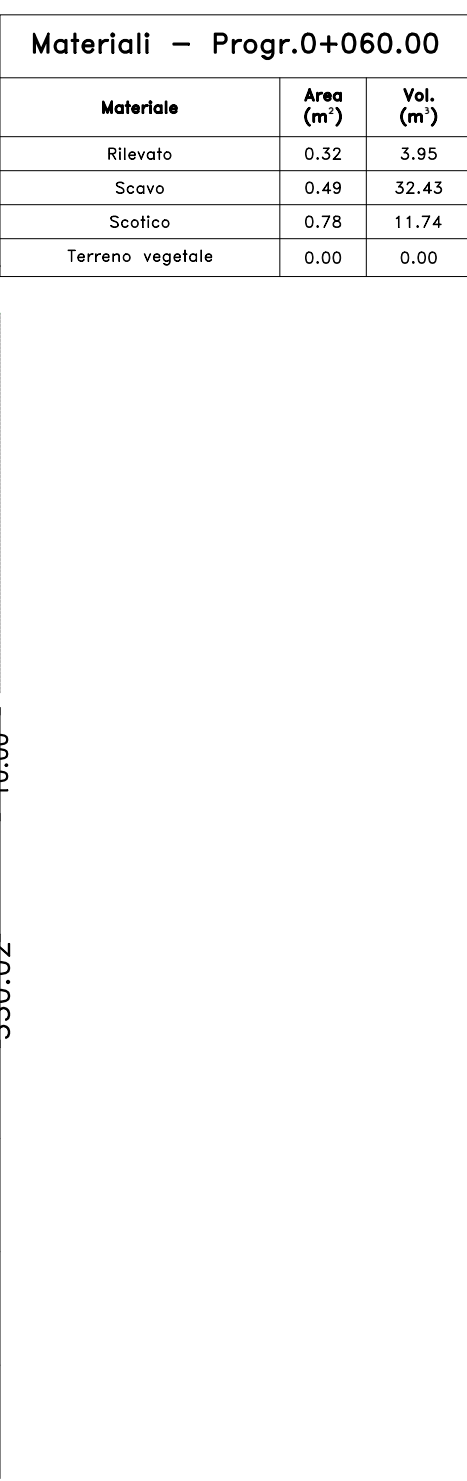
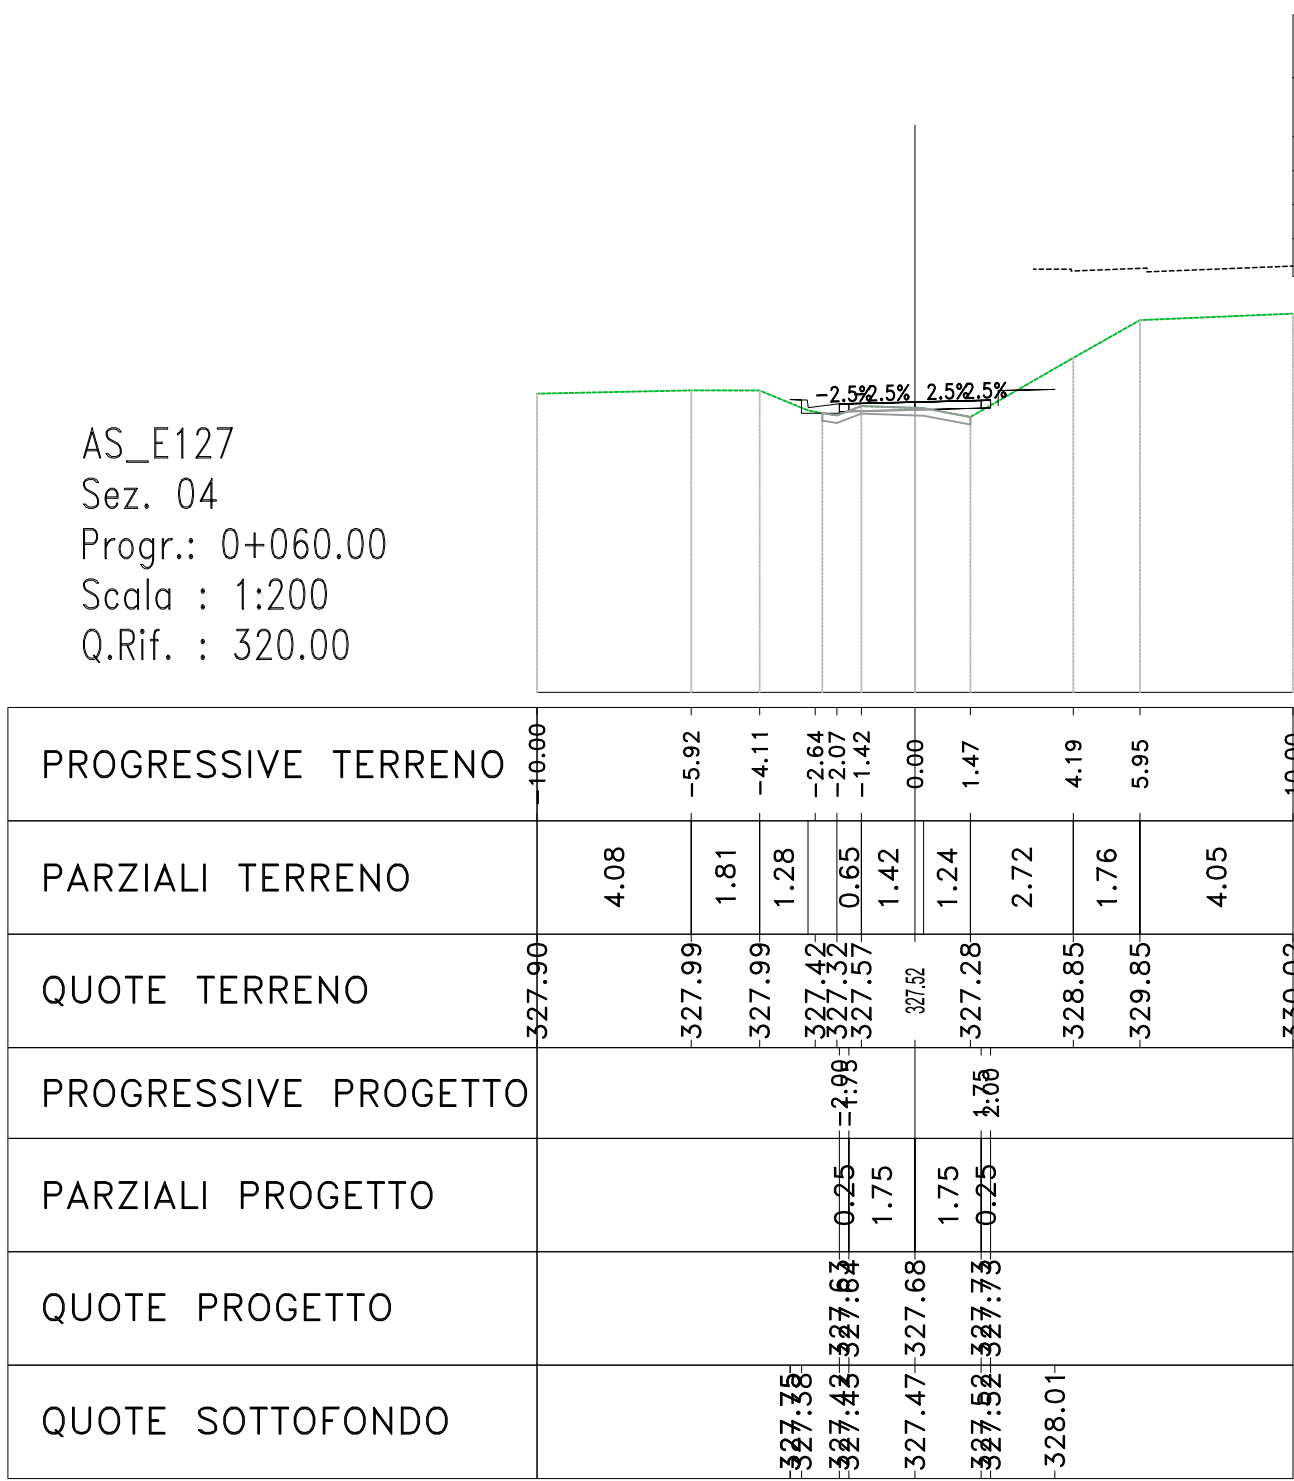
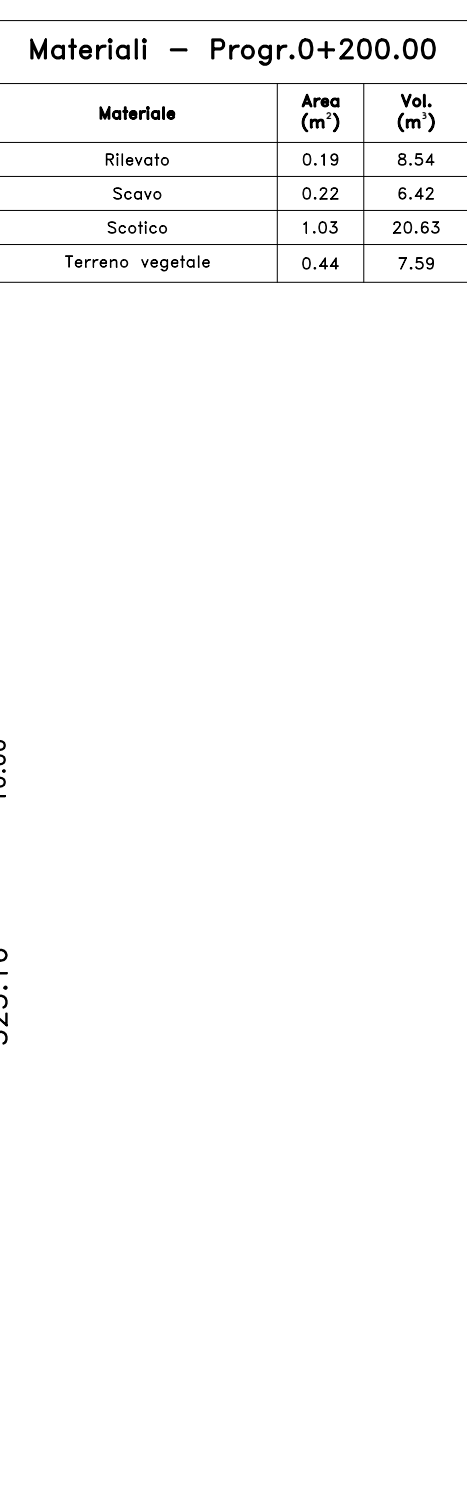
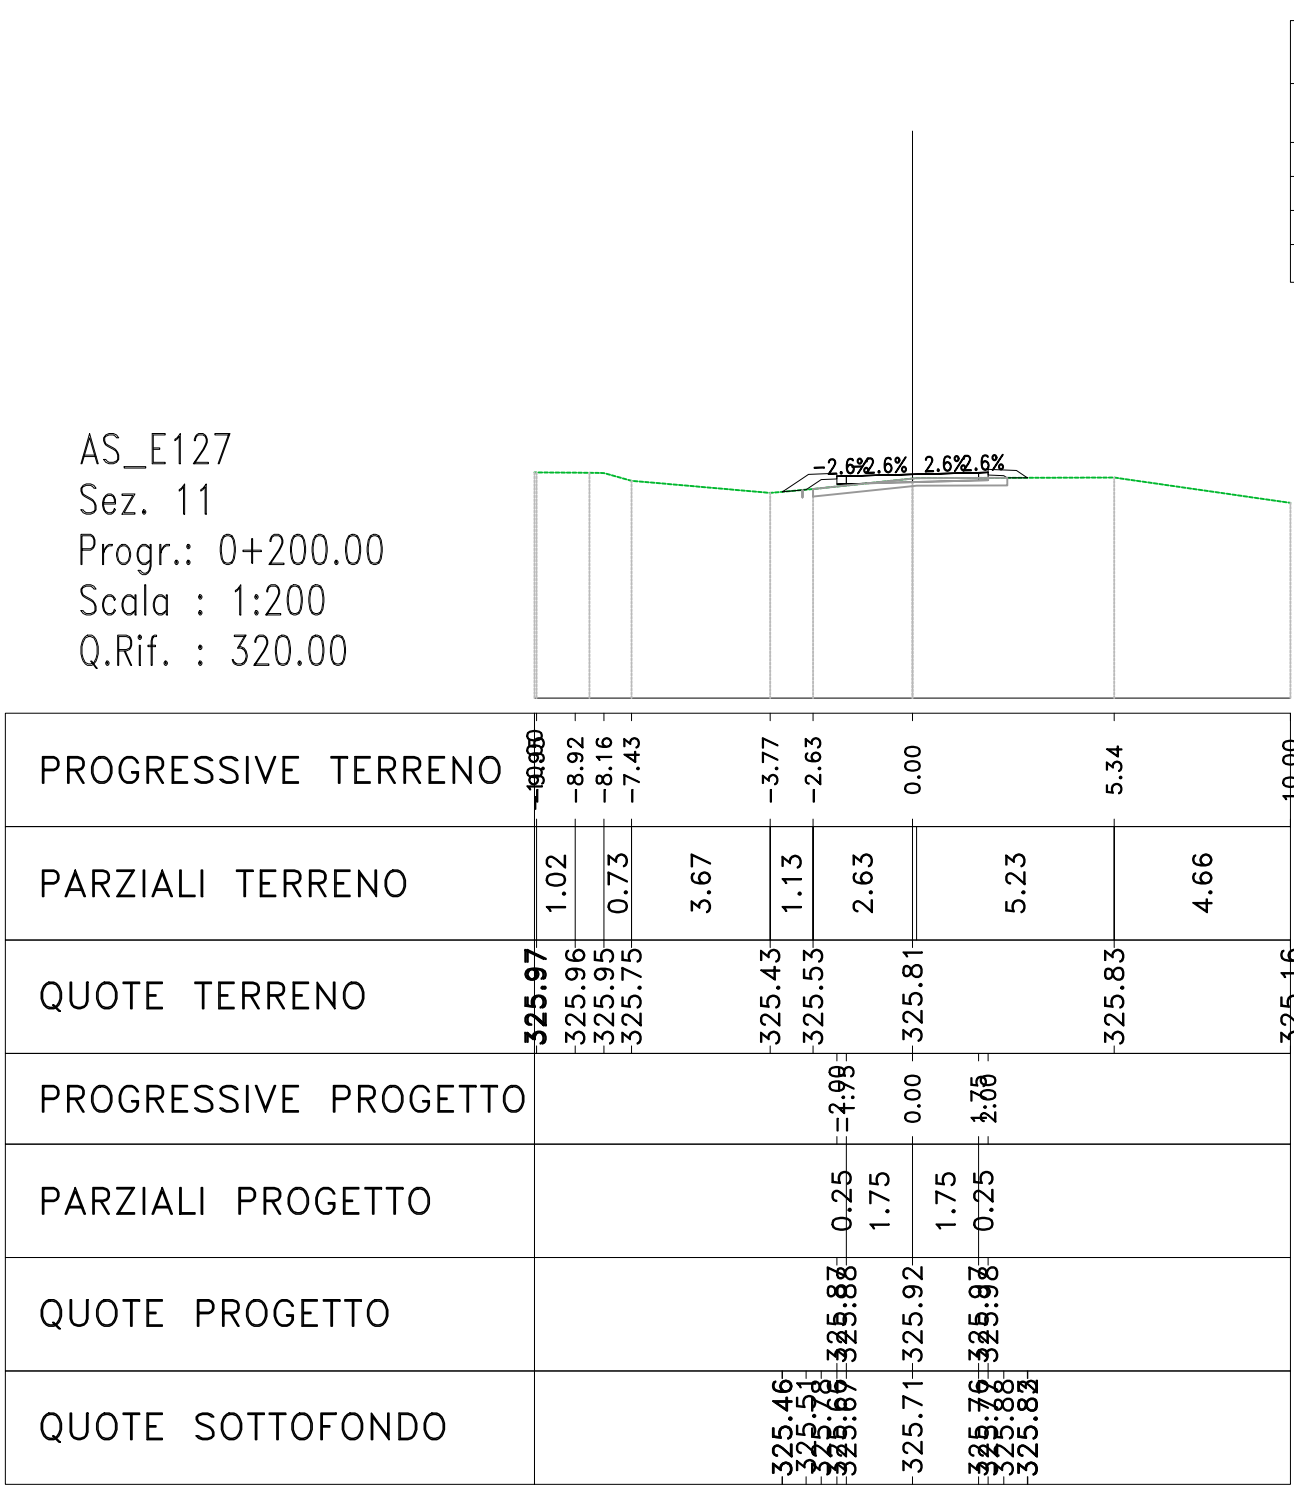
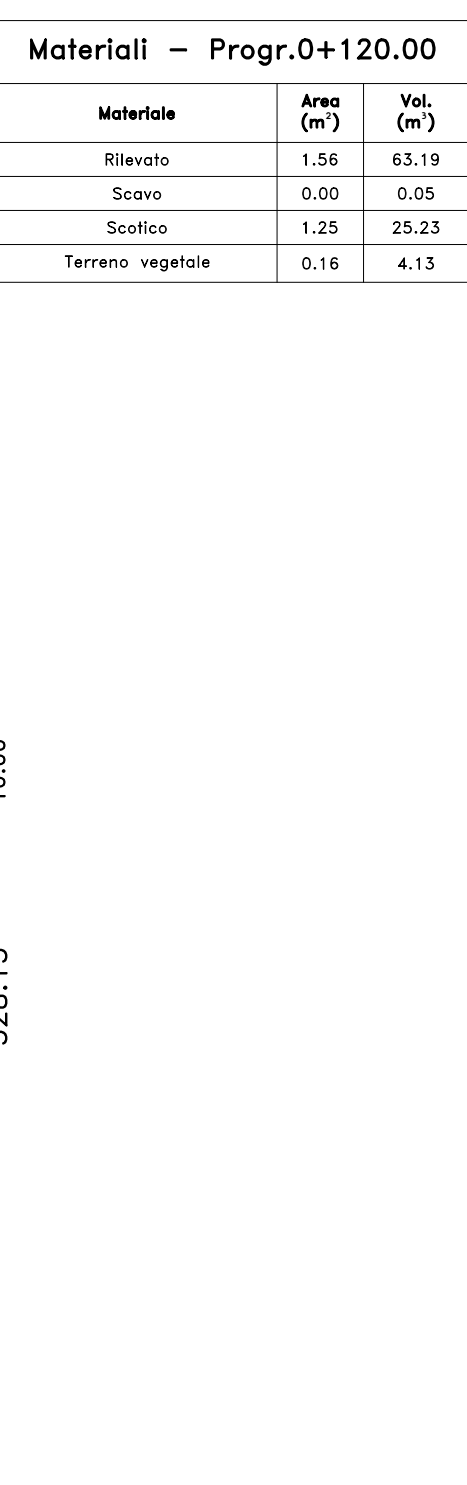
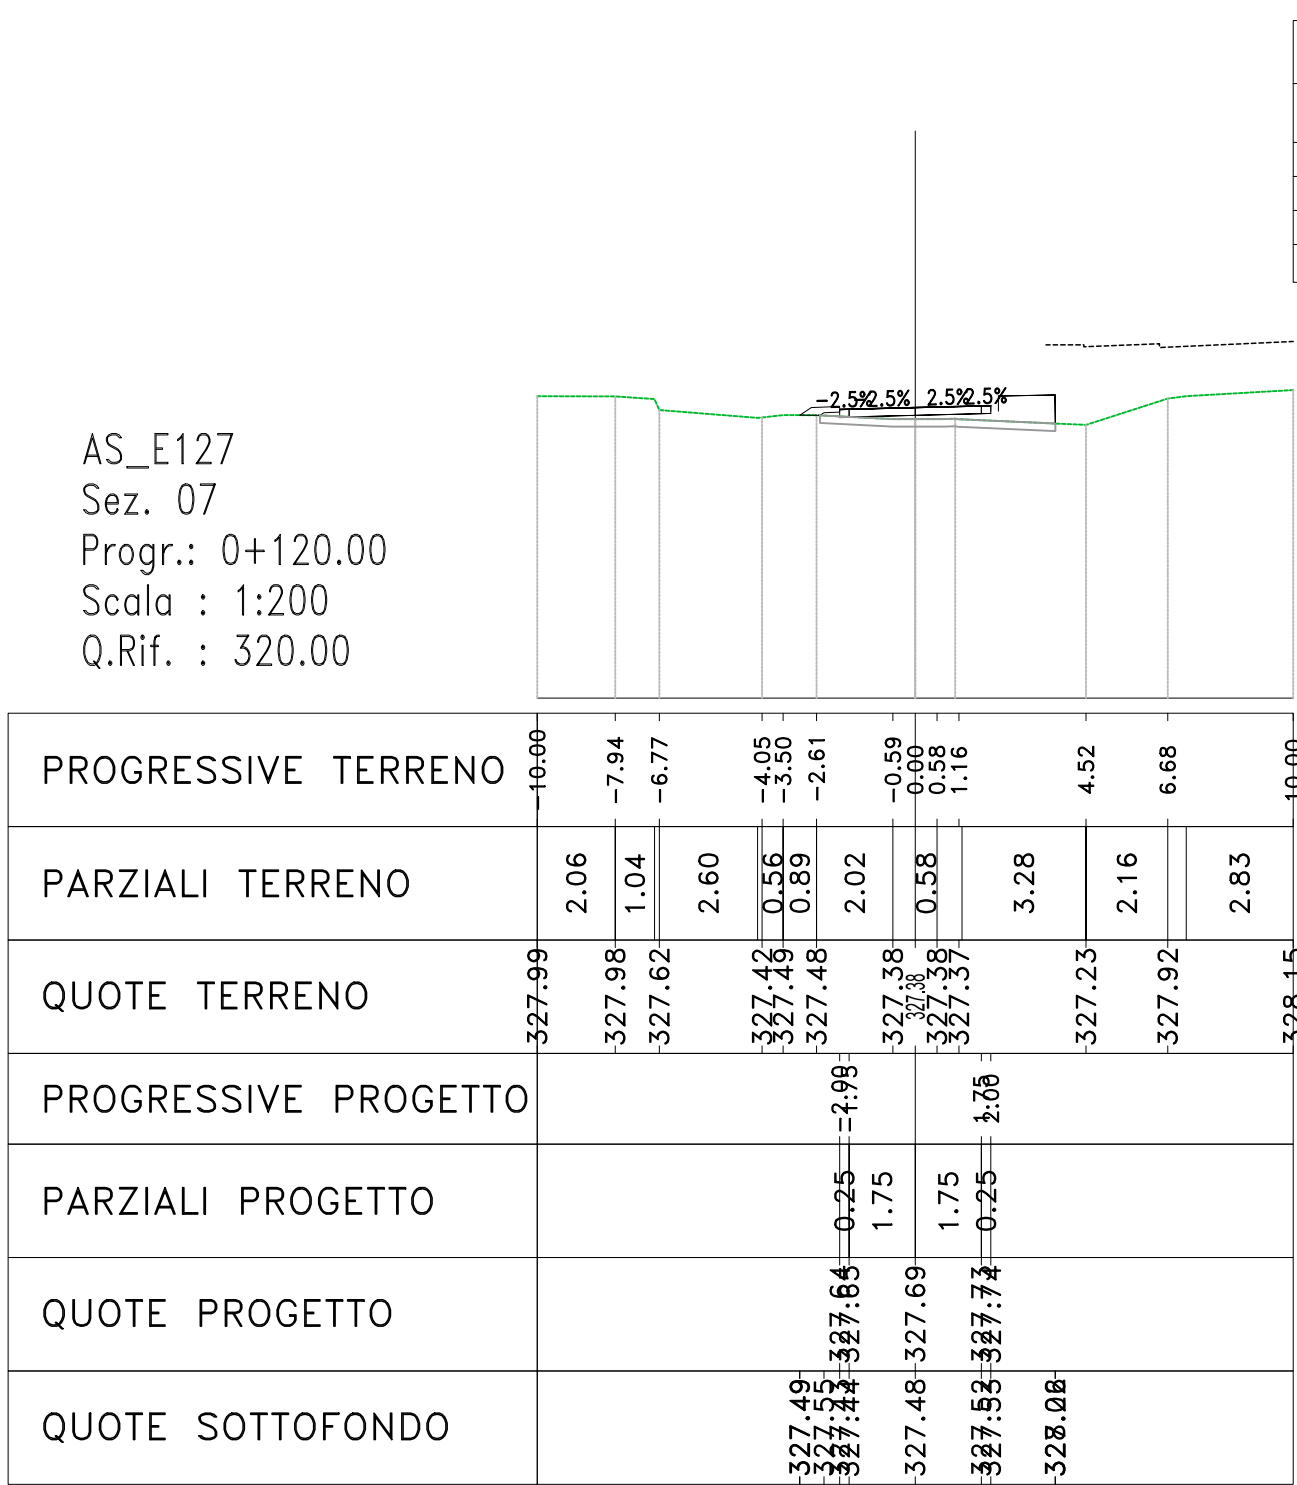
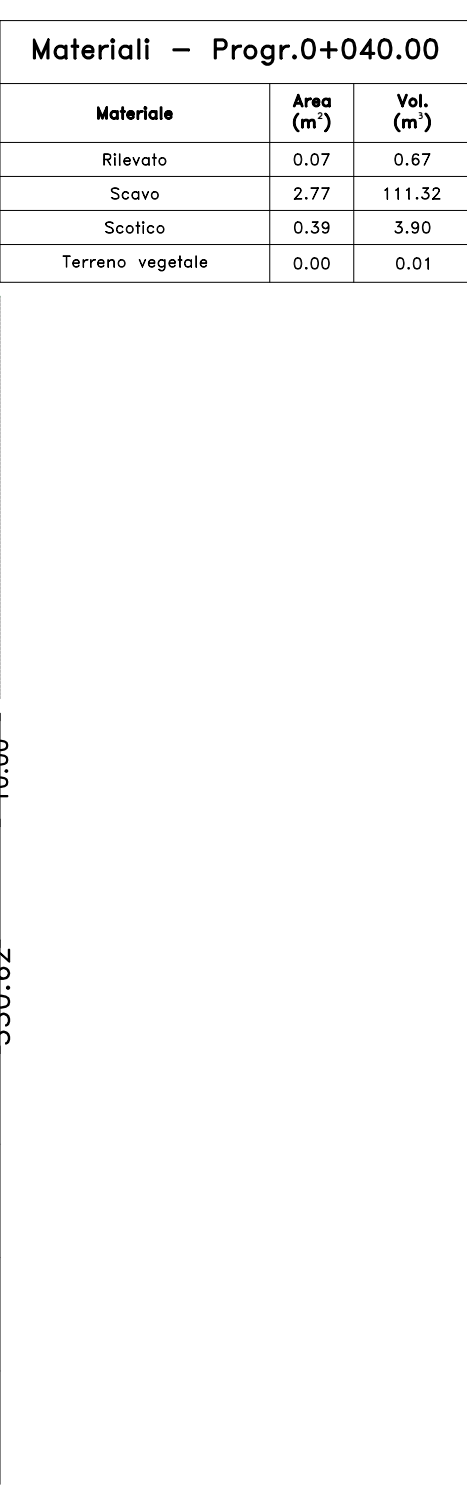
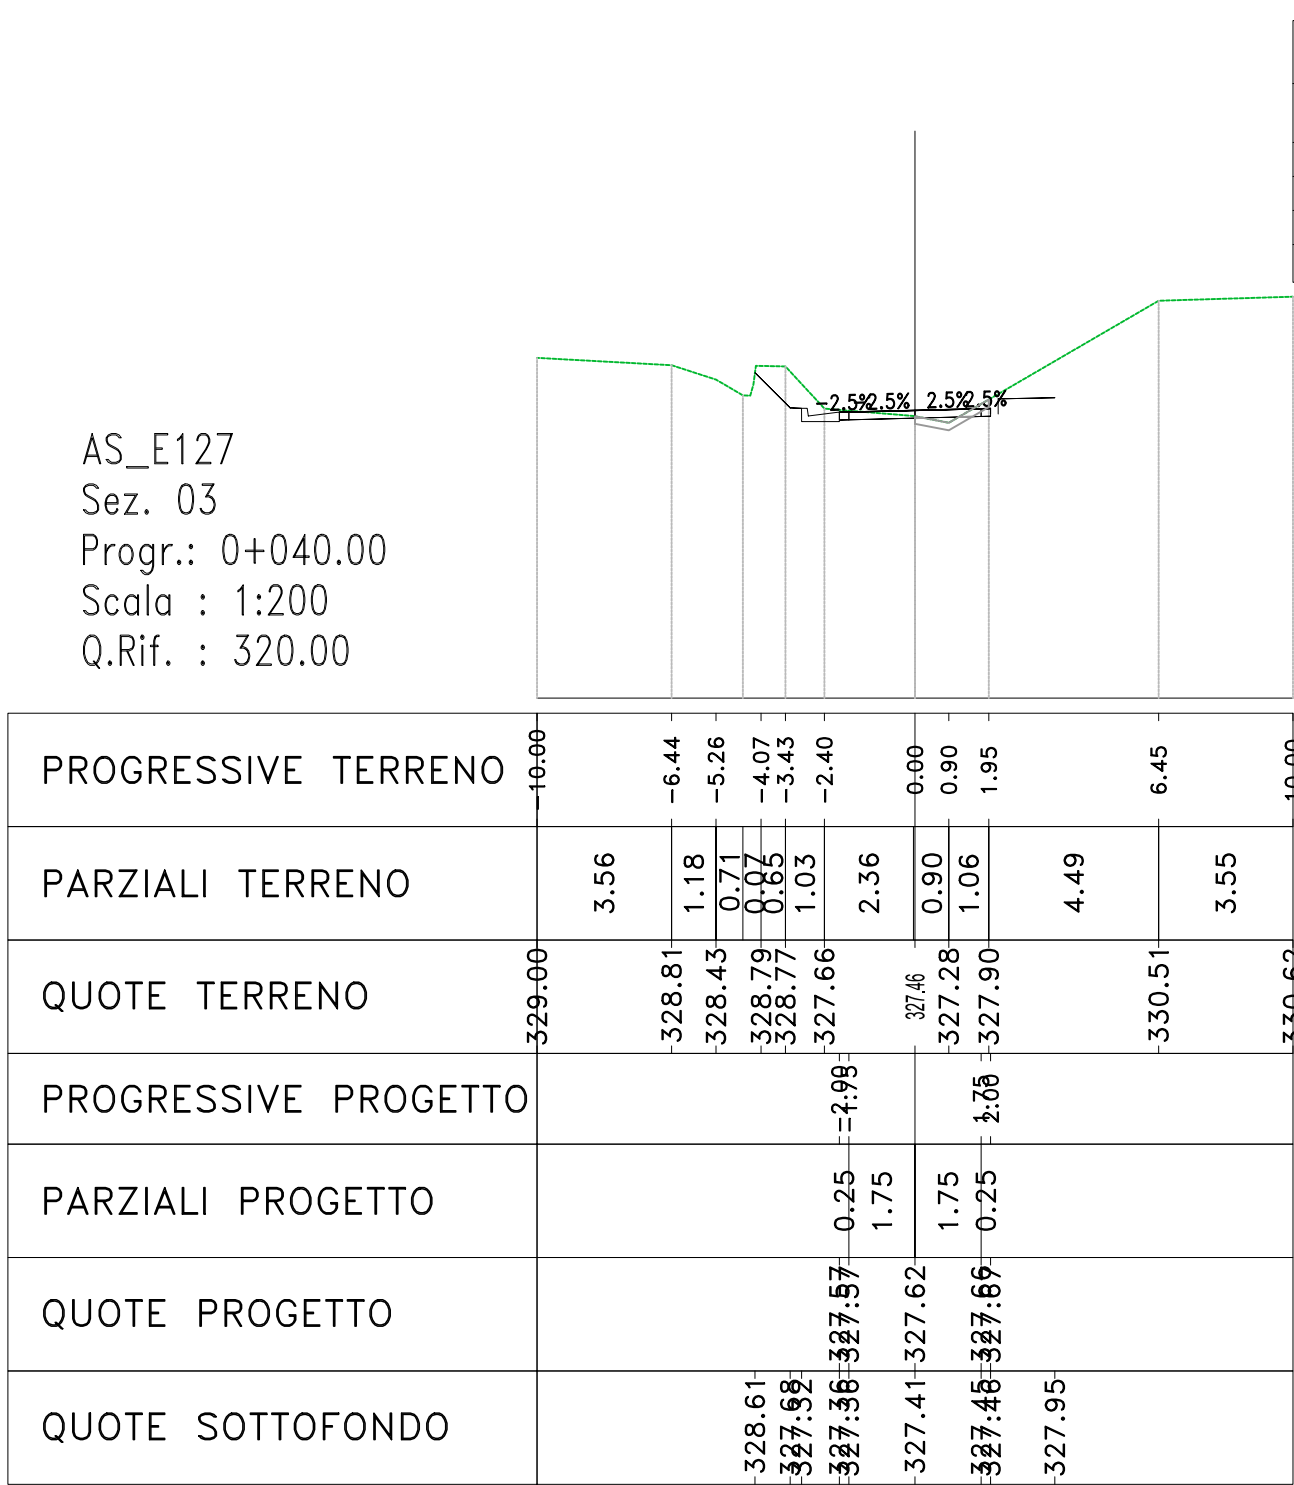
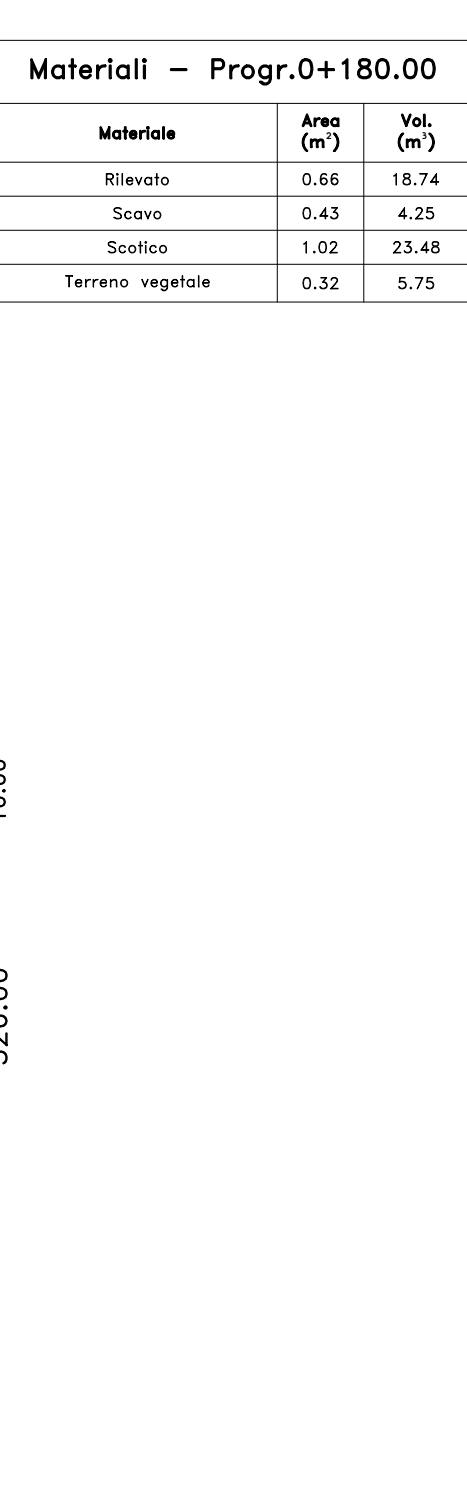
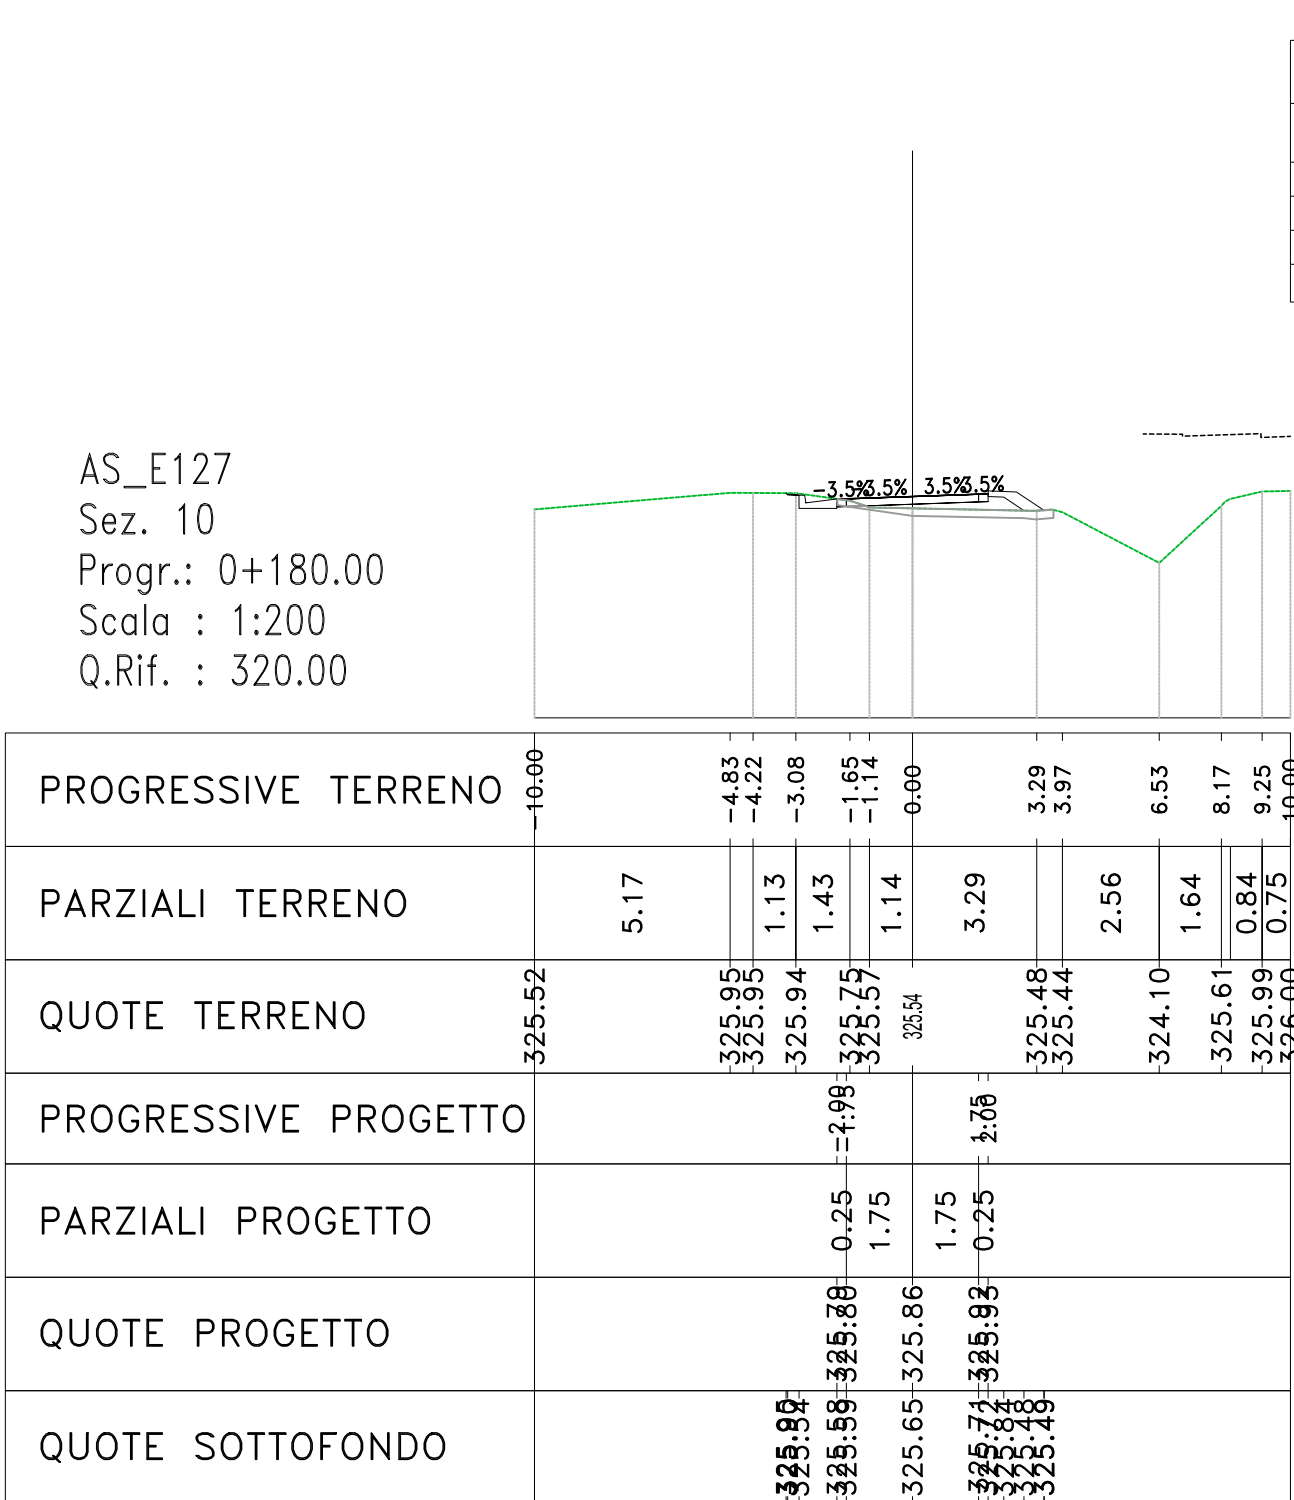
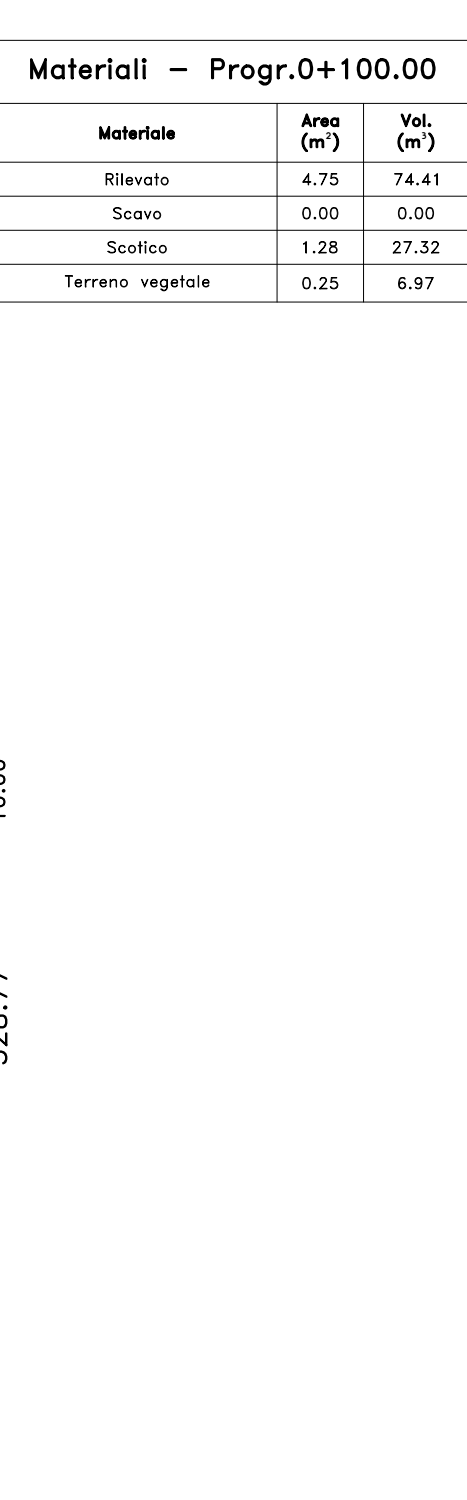
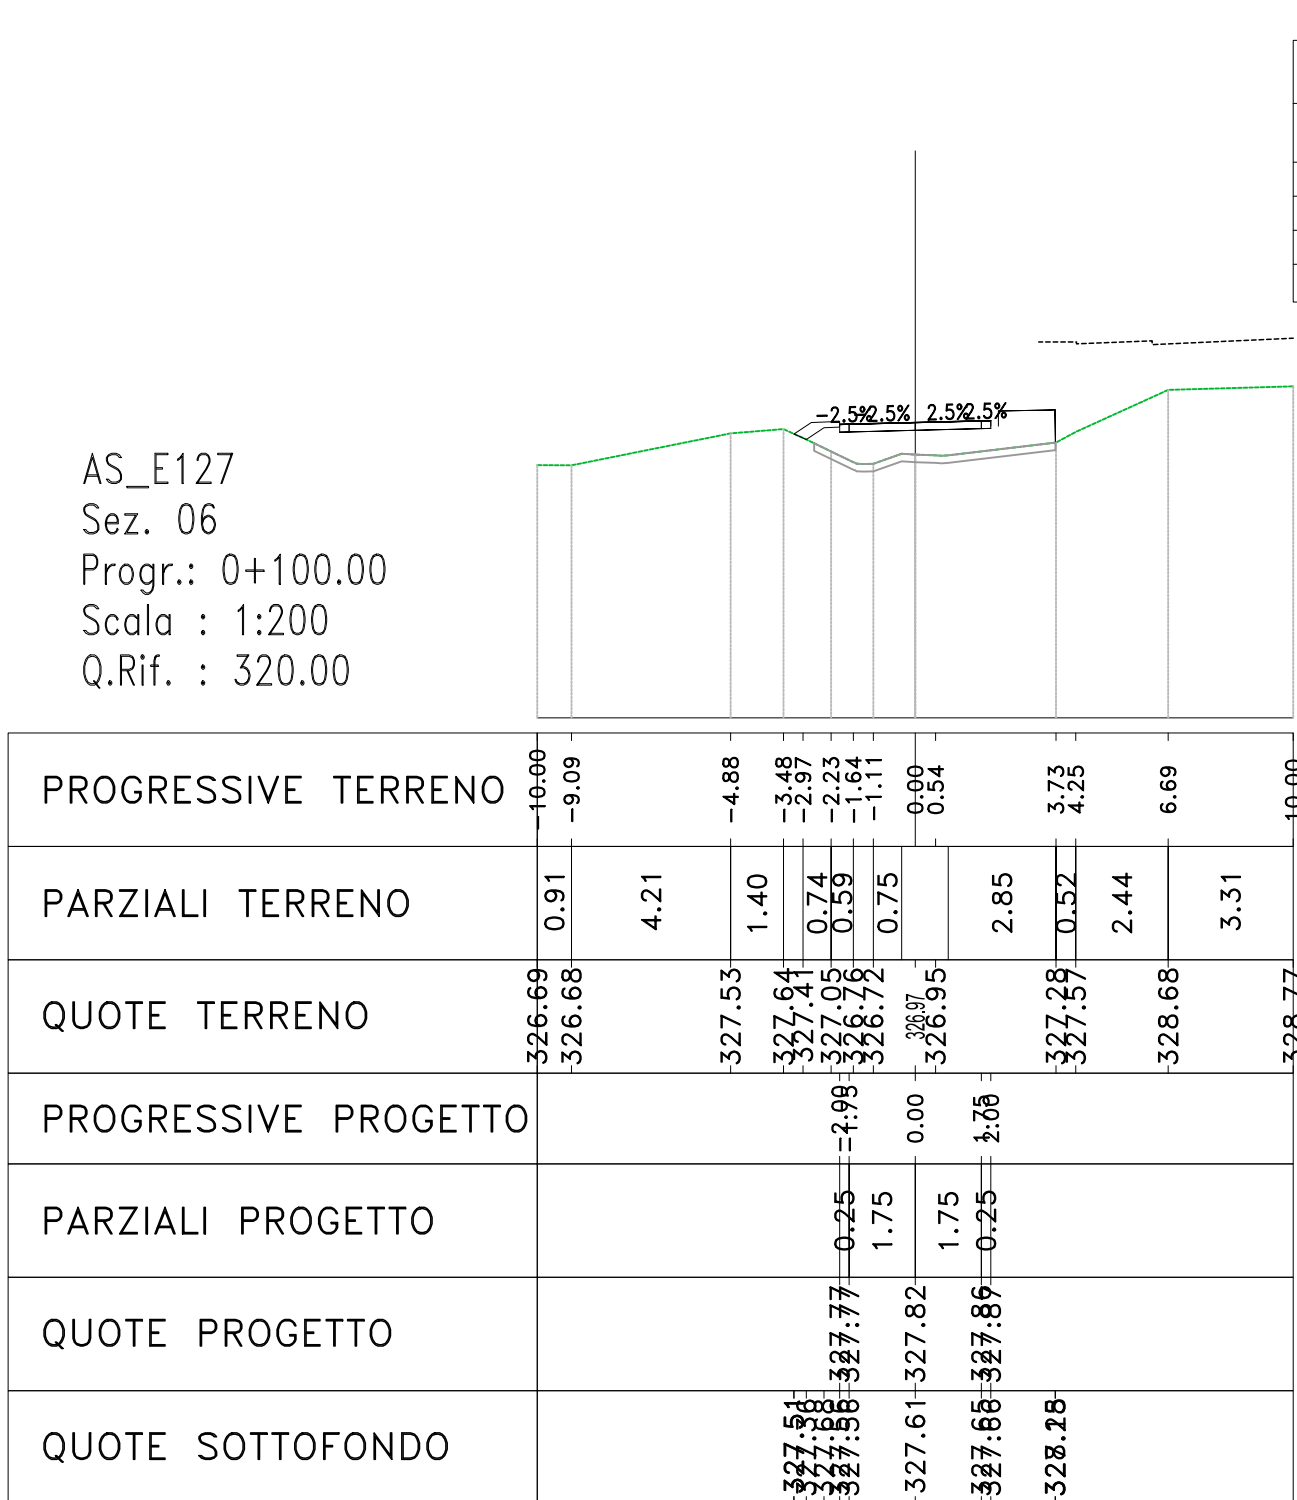
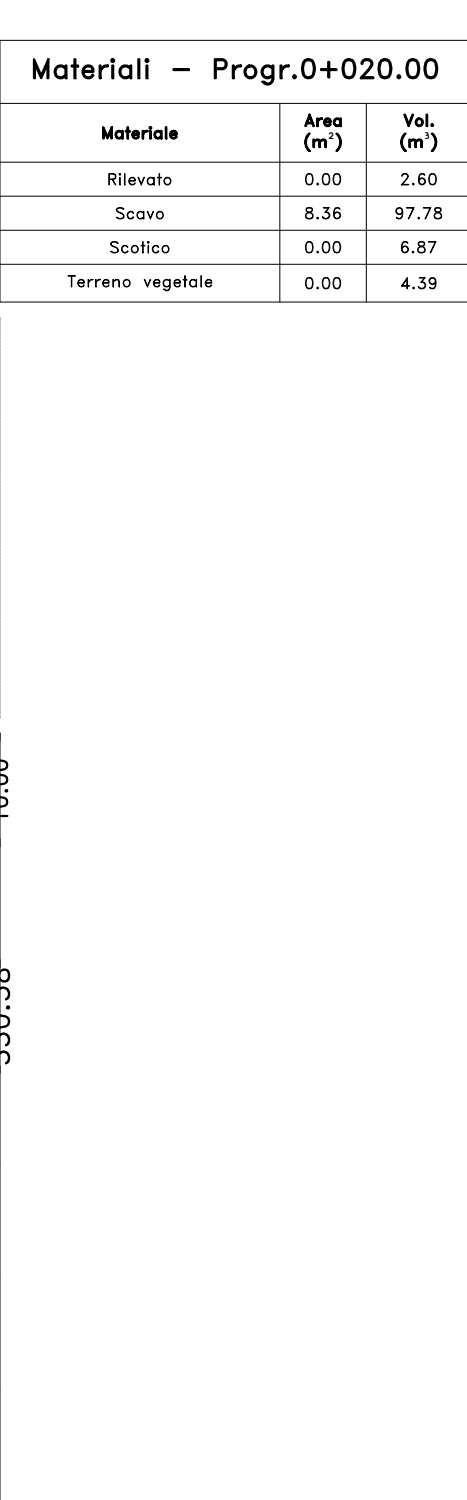
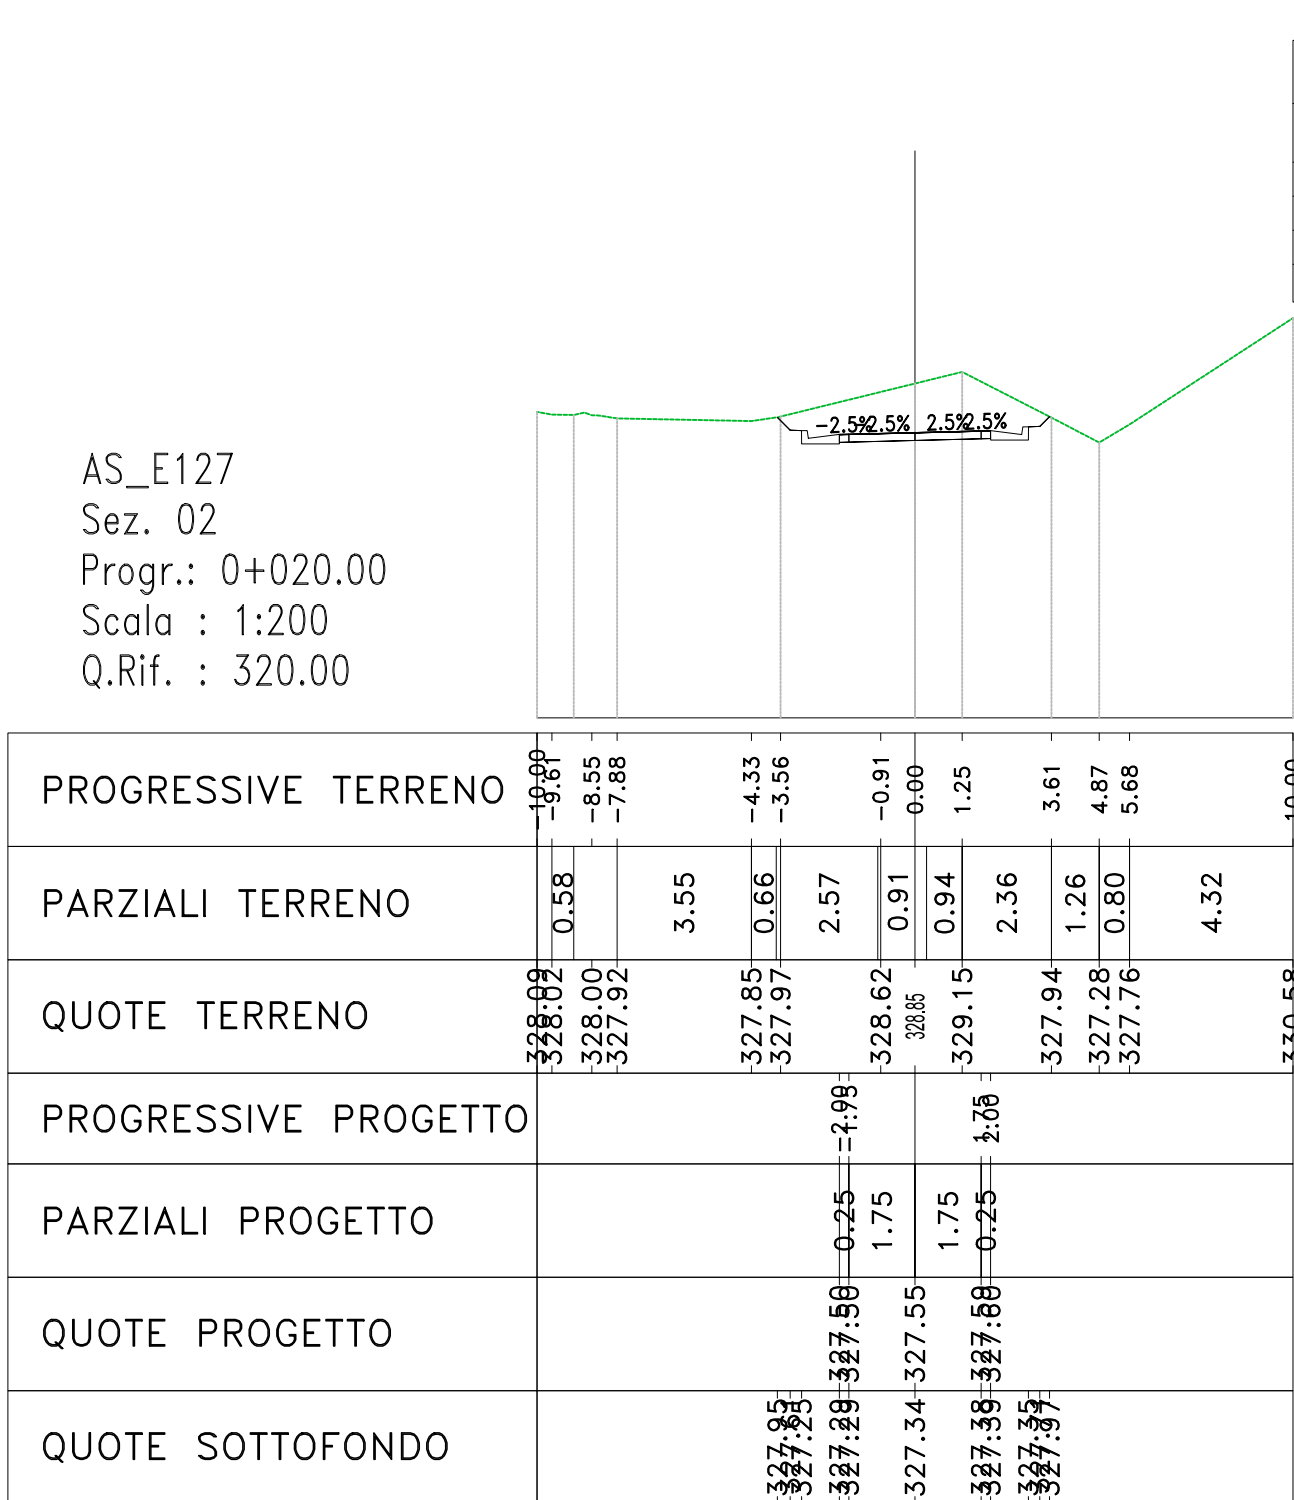
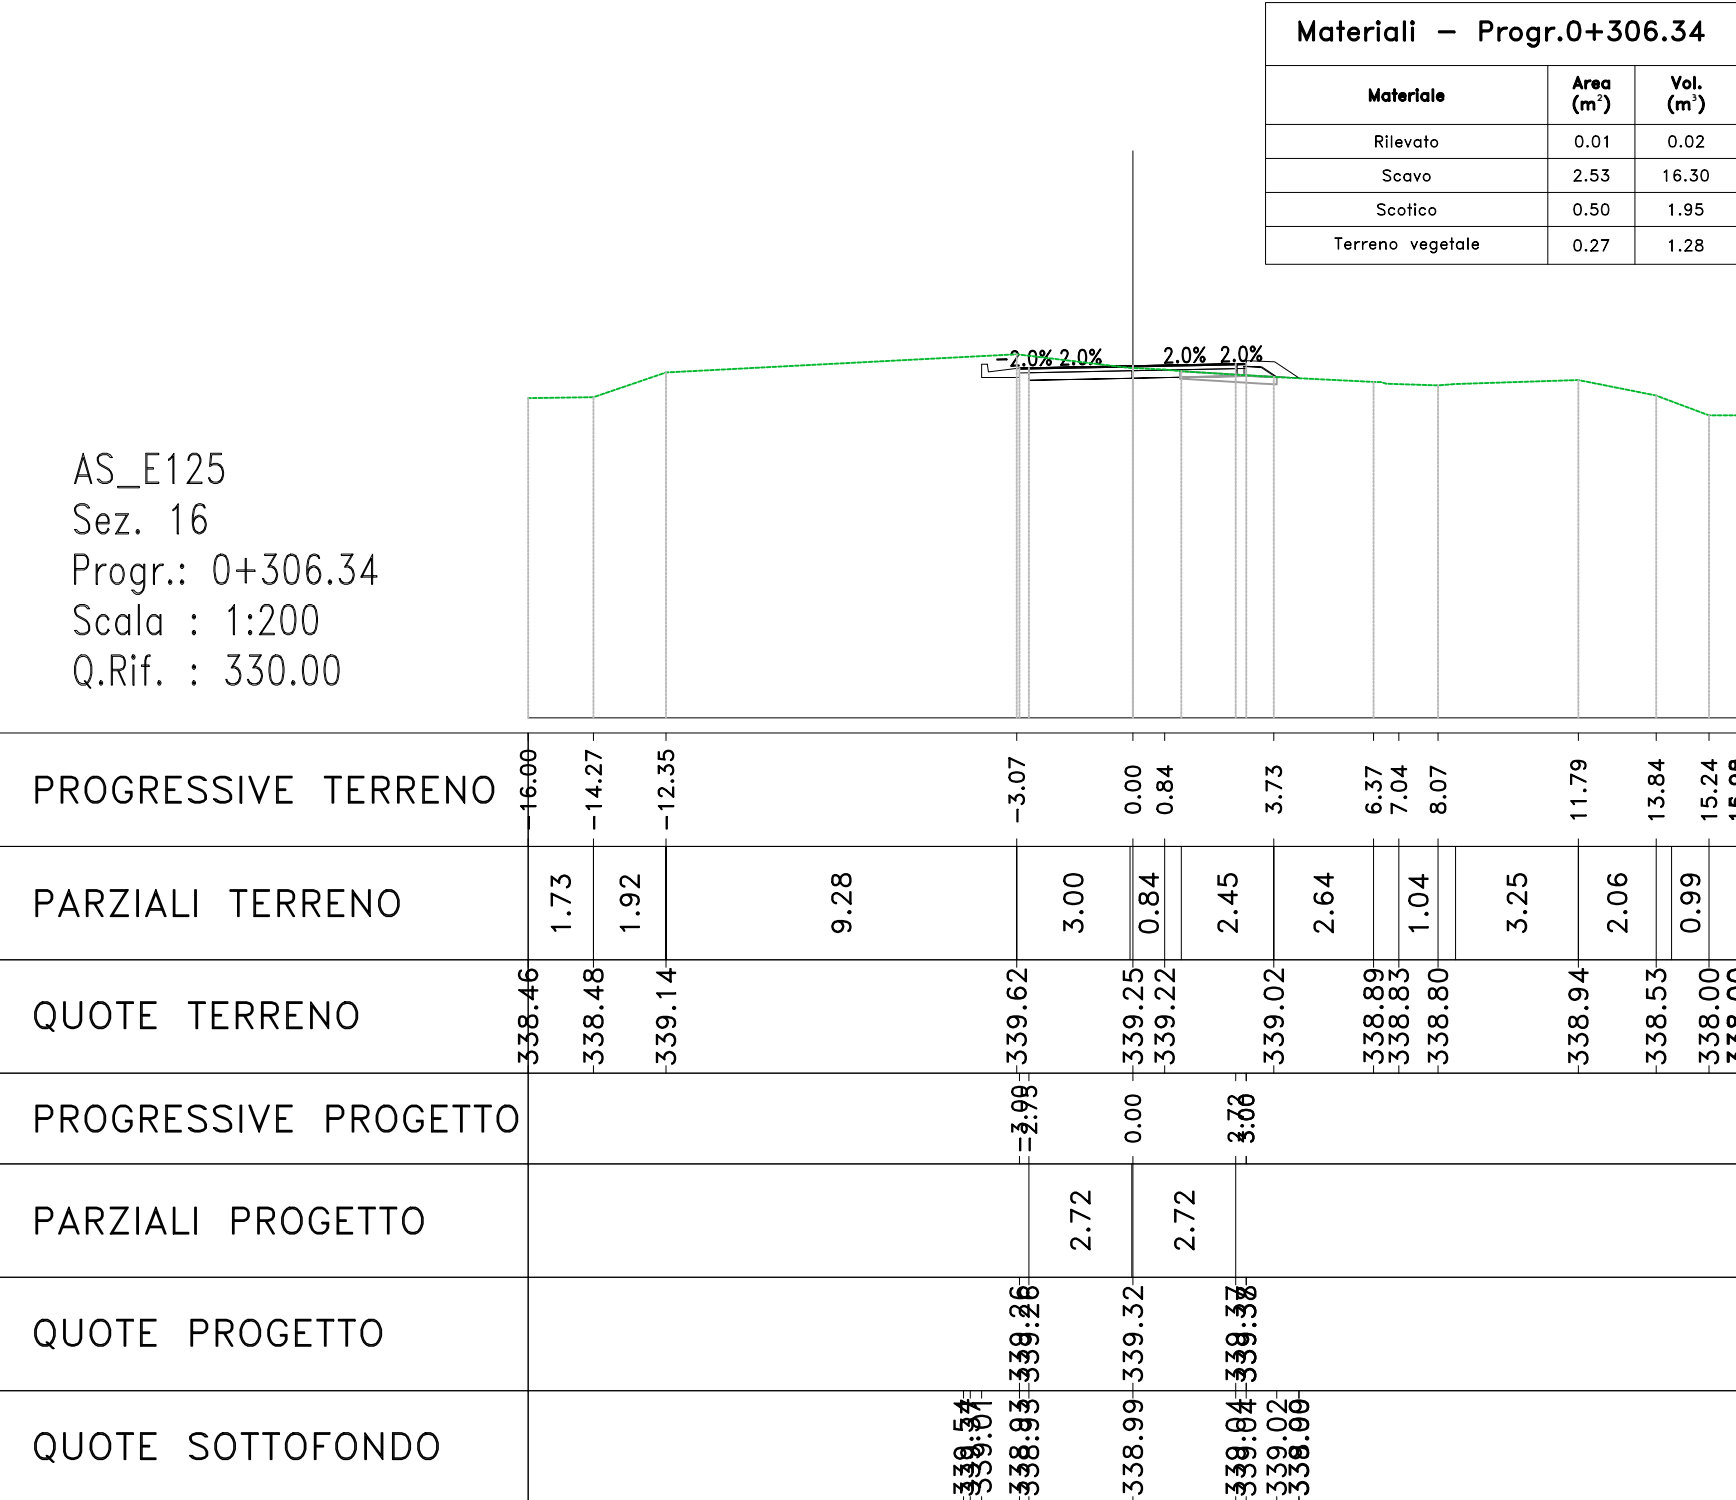
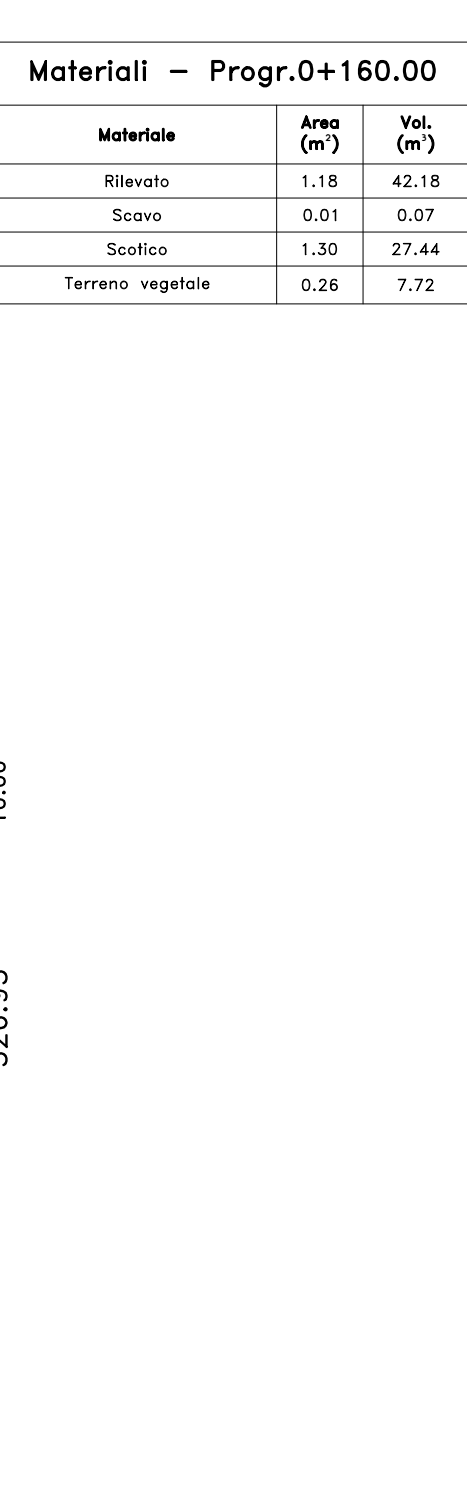
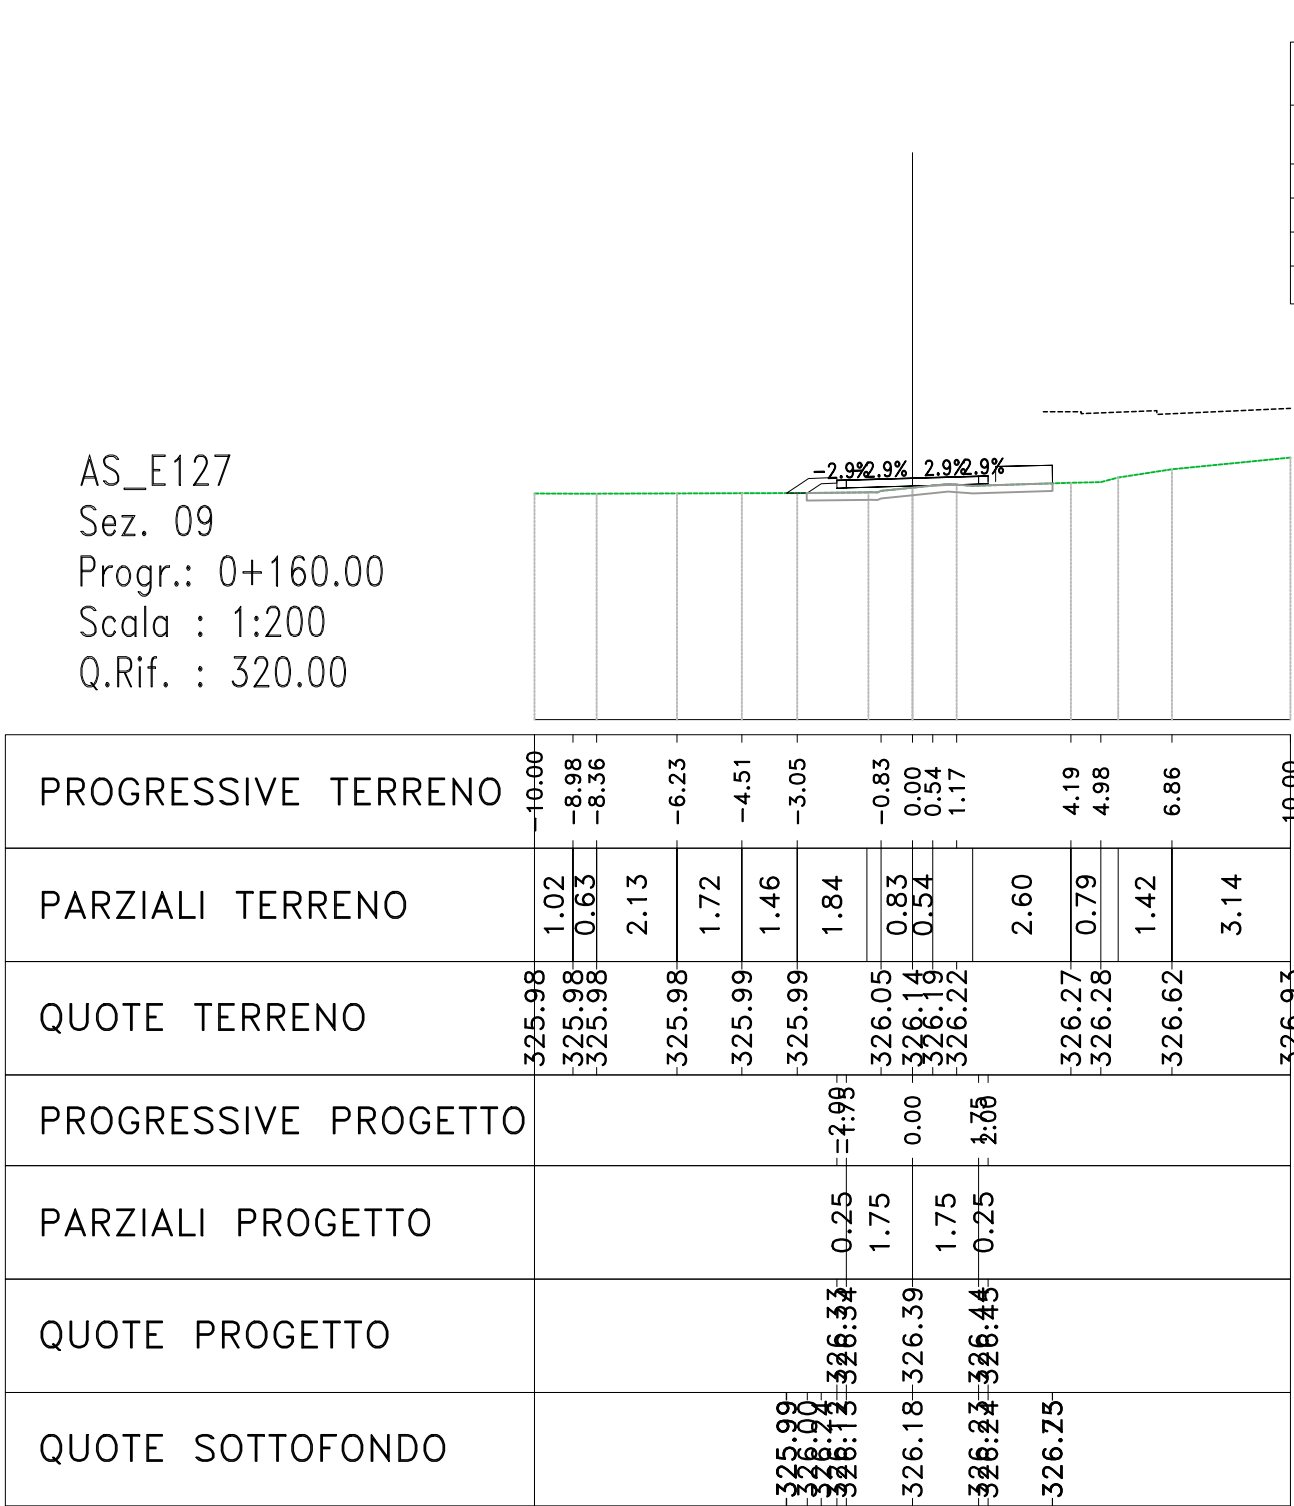
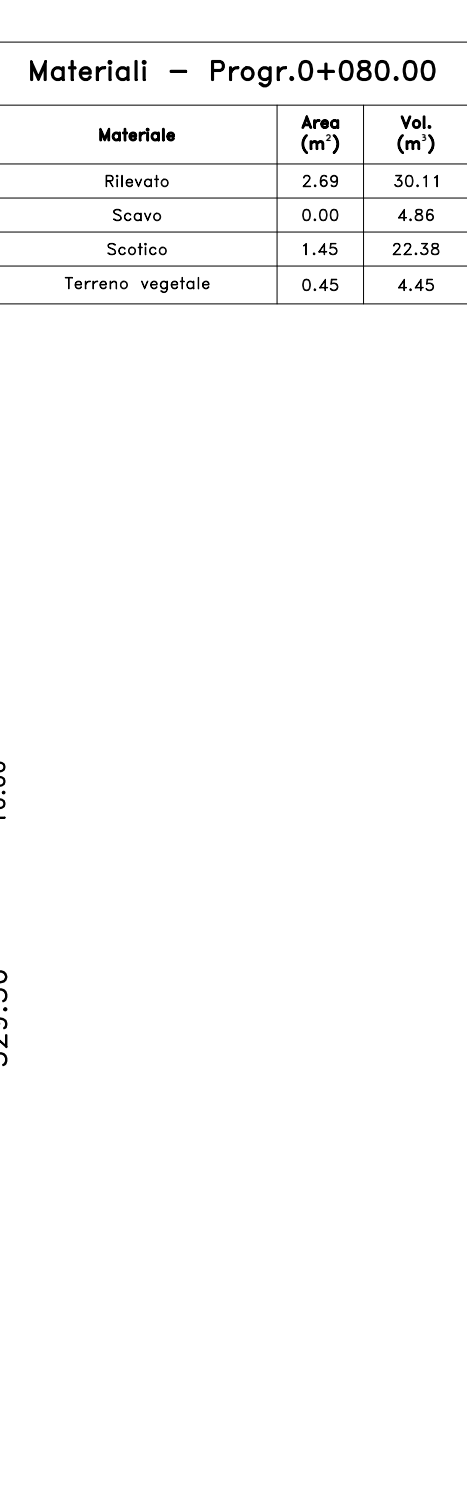
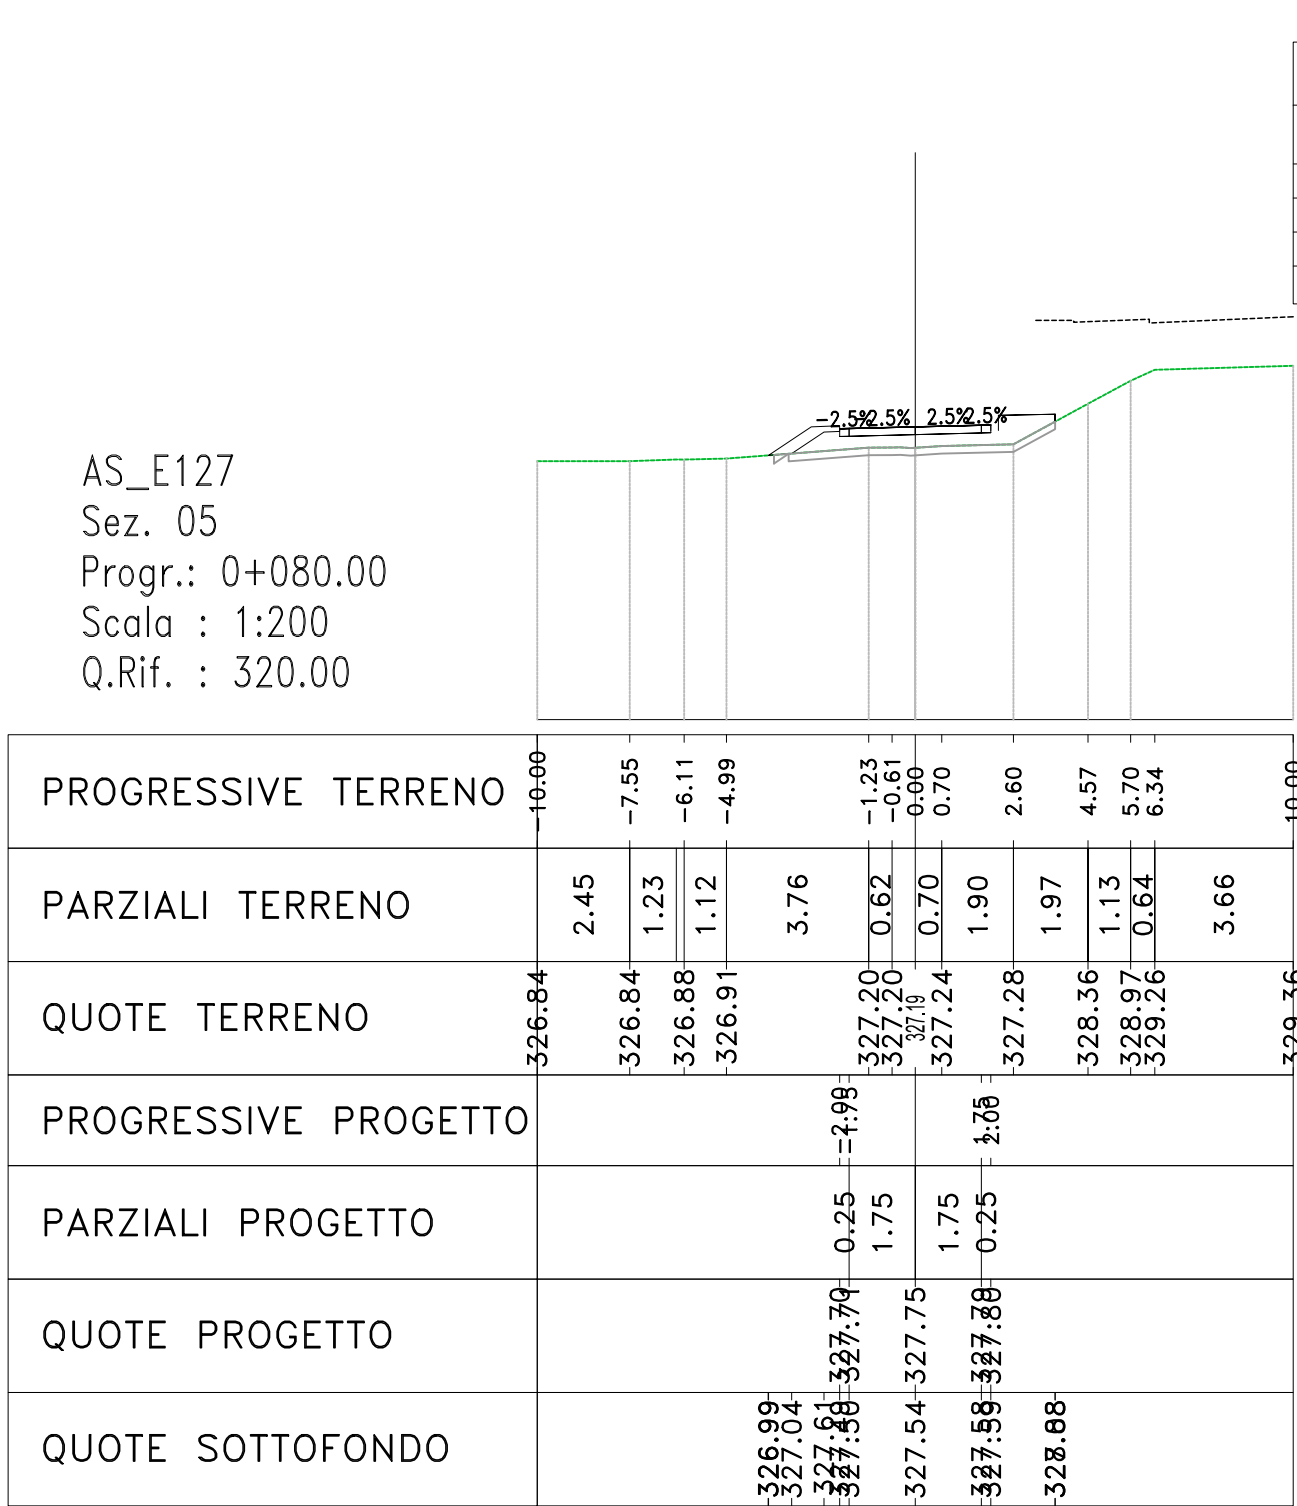
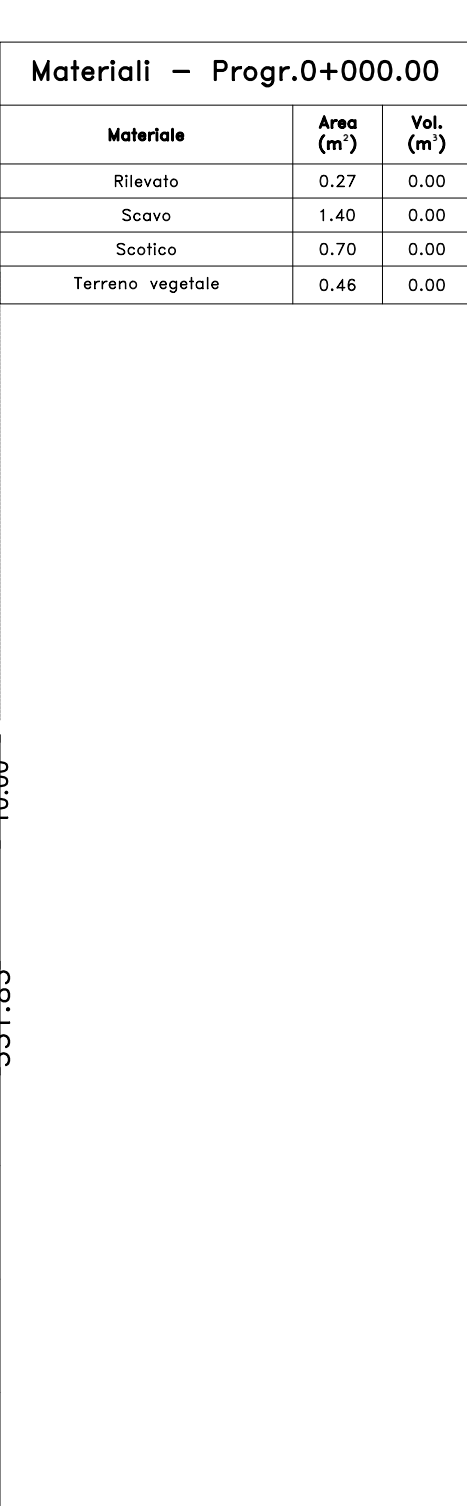
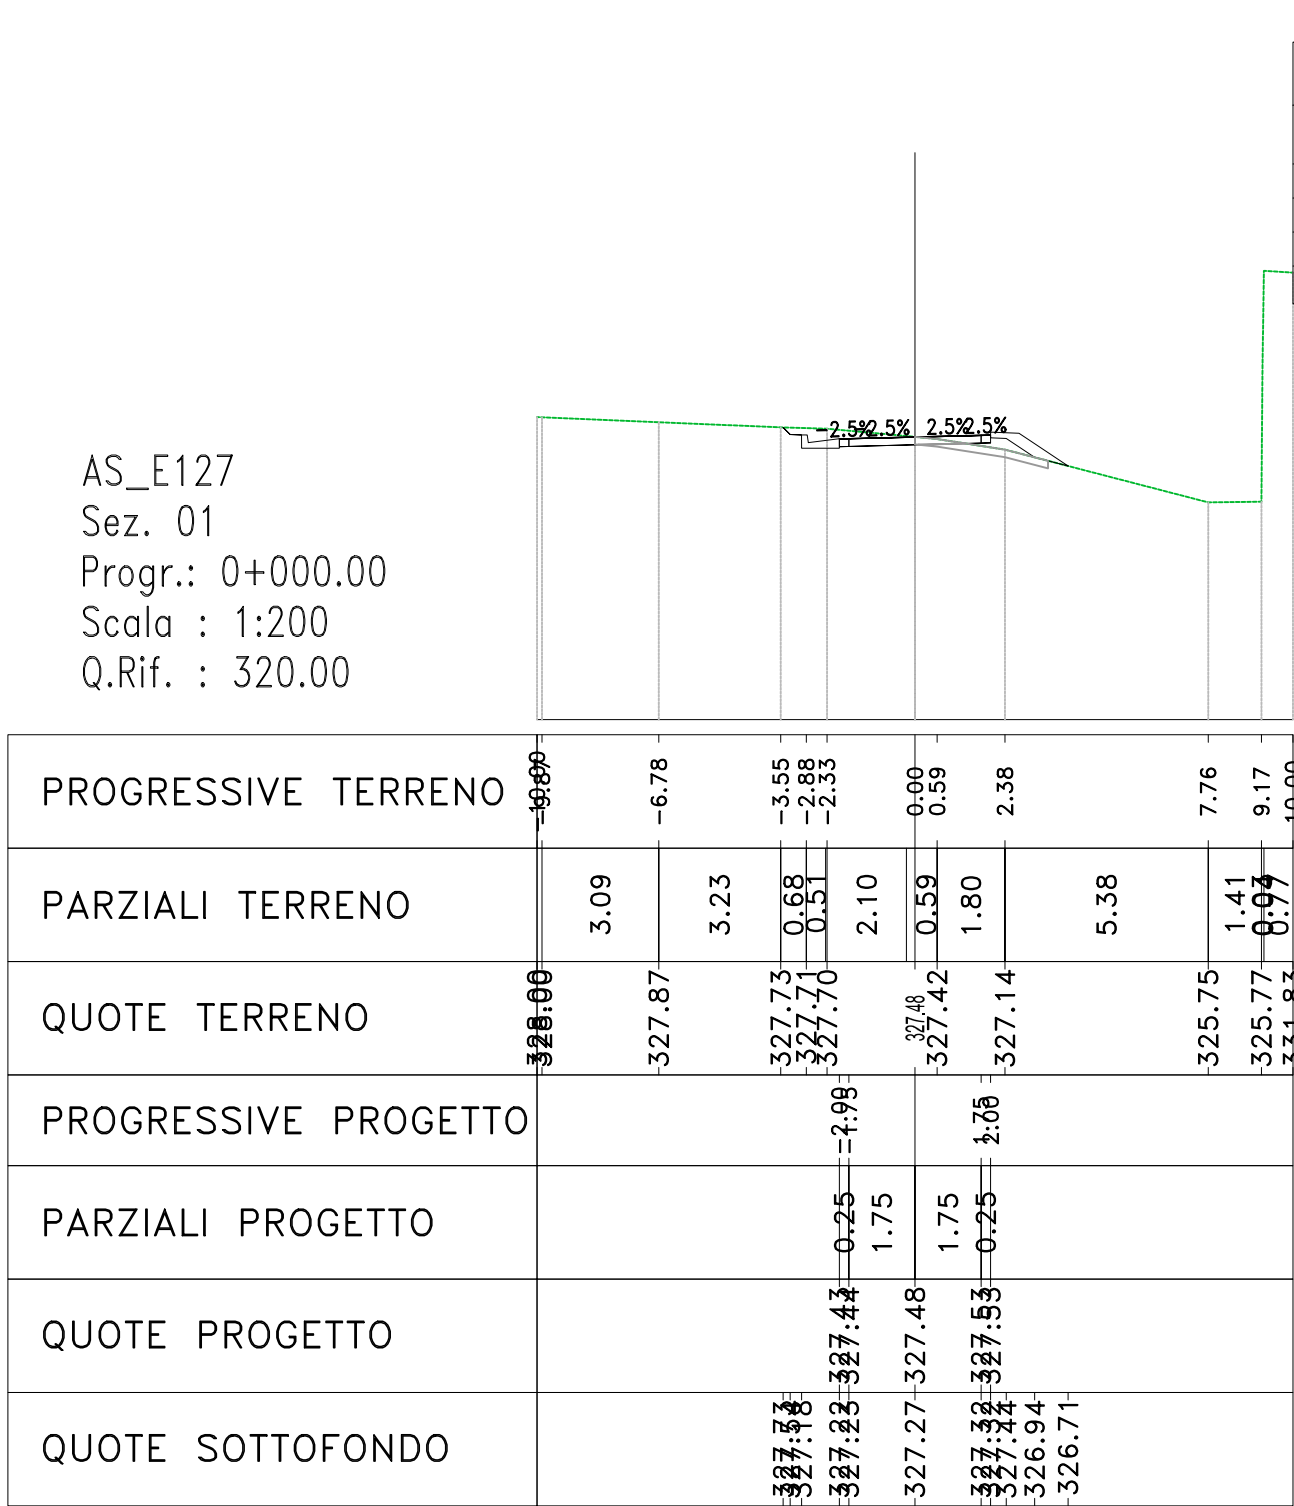


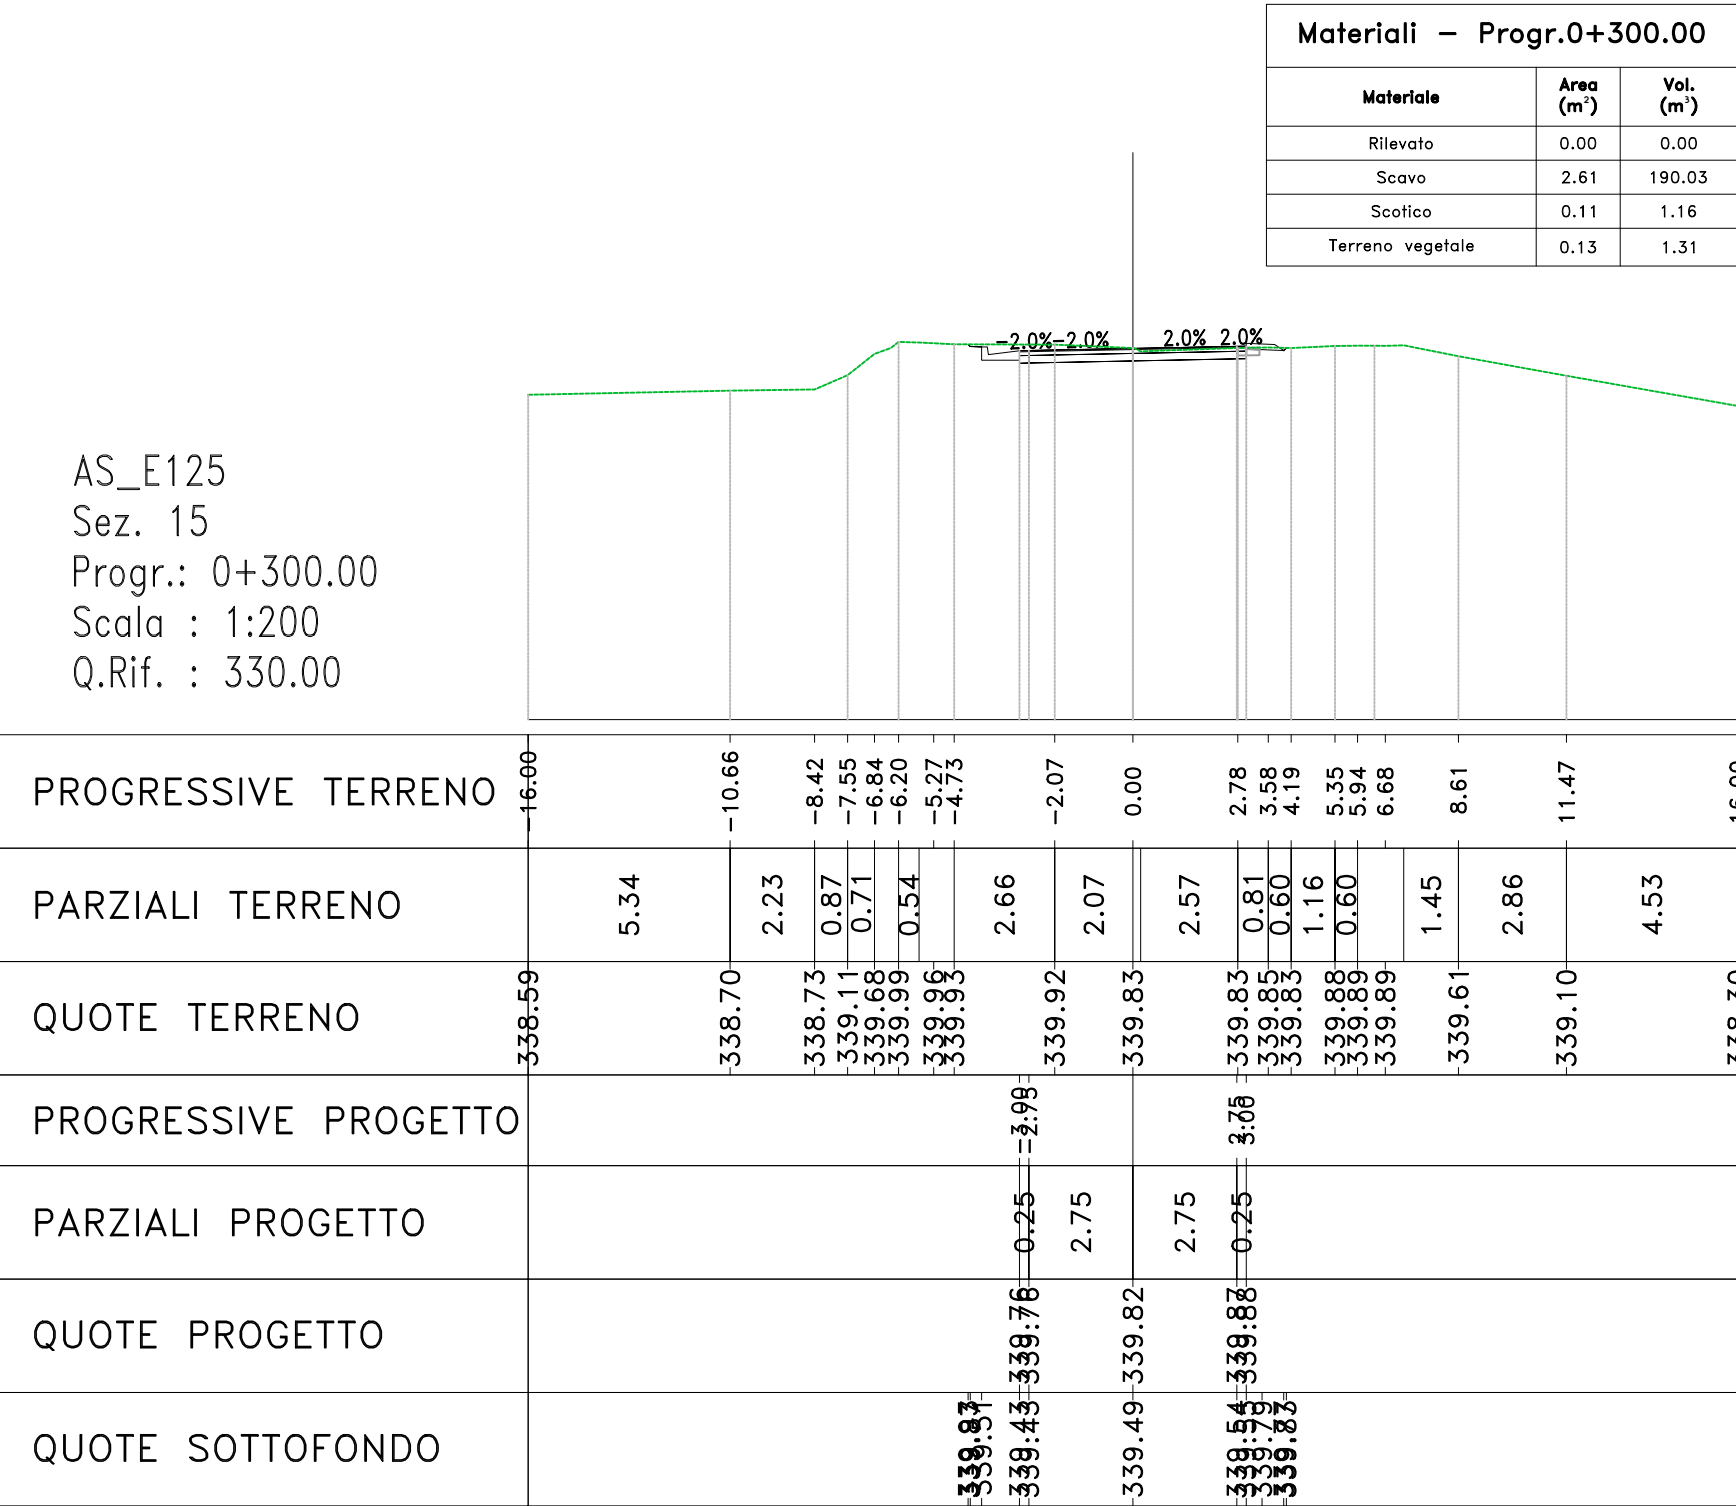

 Direzione Progettazione e Realizzazione Lavori					
S.S. 284 "Occidentale Etna" Ammodernamento del Tratto Adrano – Catania 1° lotto Adrano – Paternò					
PROGETTO DEFINITIVO					
Cod. PA71					
PROGETTAZIONE:					
AUT VIA - SERING - VDP - BRENG					
PROGETTISTA E RESPONSABILE DELL'INTEGRAZIONE DELLE PRESTAZIONI SPECIALISTICHE: Dott. Ing. Massimo Capasso (Ord. ing. Prov. Roma 25296) RESPONSABILI D'AREA: Responsabilità Tracciata stradale: Dott. Ing. Massimo Capasso (Ord. ing. Prov. Roma 25296) Responsabilità Strutturale: Dott. Ing. Giovanni Riccio (Ord. ing. Prov. Roma 25297) Responsabilità Meccanica, Elettronica e Impianti: Dott. Ing. Sergio Di Majo (Ord. ing. Prov. Palermo 2872) Coordinamento Tecnico: Dott. Ing. Francesco Ventura (Ord. ing. Prov. Roma 14886)			GRUPPO DI PROGETTAZIONE associati  BRENGINT 		
GEOLOGICO: Dott. Ingegn. Enrico Cuccurullo (Ord. Cons. Regione Sicila 864) COORDINATORE SICUREZZA IN FASE DI PROGETTAZIONE: Dott. Ing. Sergio Di Majo (Ord. ing. Prov. Palermo 2872)					
RESPONSABILE SIA: Dott. Ing. Francesco Ventura (Ord. ing. Prov. Roma 14886) VISTO: IL RESPONSABILE DEL PROCEDIMENTO: Dott. Ing. Silvana Cappaio					
PROGETTO STRADALE SISTEMAZIONE VIABILITA' SECONDARIA VIABILITA' AS-E125 – AS-E127 Sezioni trasversali TAV 02					
					
CODICE PROGETTO		NOME FILE		REVISIONE	SCALA
PROGETTO Liv. PROC. ANNO DPFPA0712 D 20		PA712_S16PS00TRASZ01-02_A		[A]	1:2000
CODICE ELAB.		CODICE TRACCE			
S16PS00		TRASZ02			
D				-	-
C				-	-
B				-	-
A				-	-
A	EMISSIONE	NOV 2020	M.TOS	M.CAPASSO	G.PAZZA
REV.	DESCRIZIONE	DATA	REFATTO	VERIFICATO	APPROBATO