




CATEGORIA B EXTRAURBANA PRINCIPALE (DM 5/11/01)
 TRATTO RILEVATO IN RETTIFILLO CON FONDAZIONE PER BARRIERA ANTIRUMORE
 SCALA 1:100

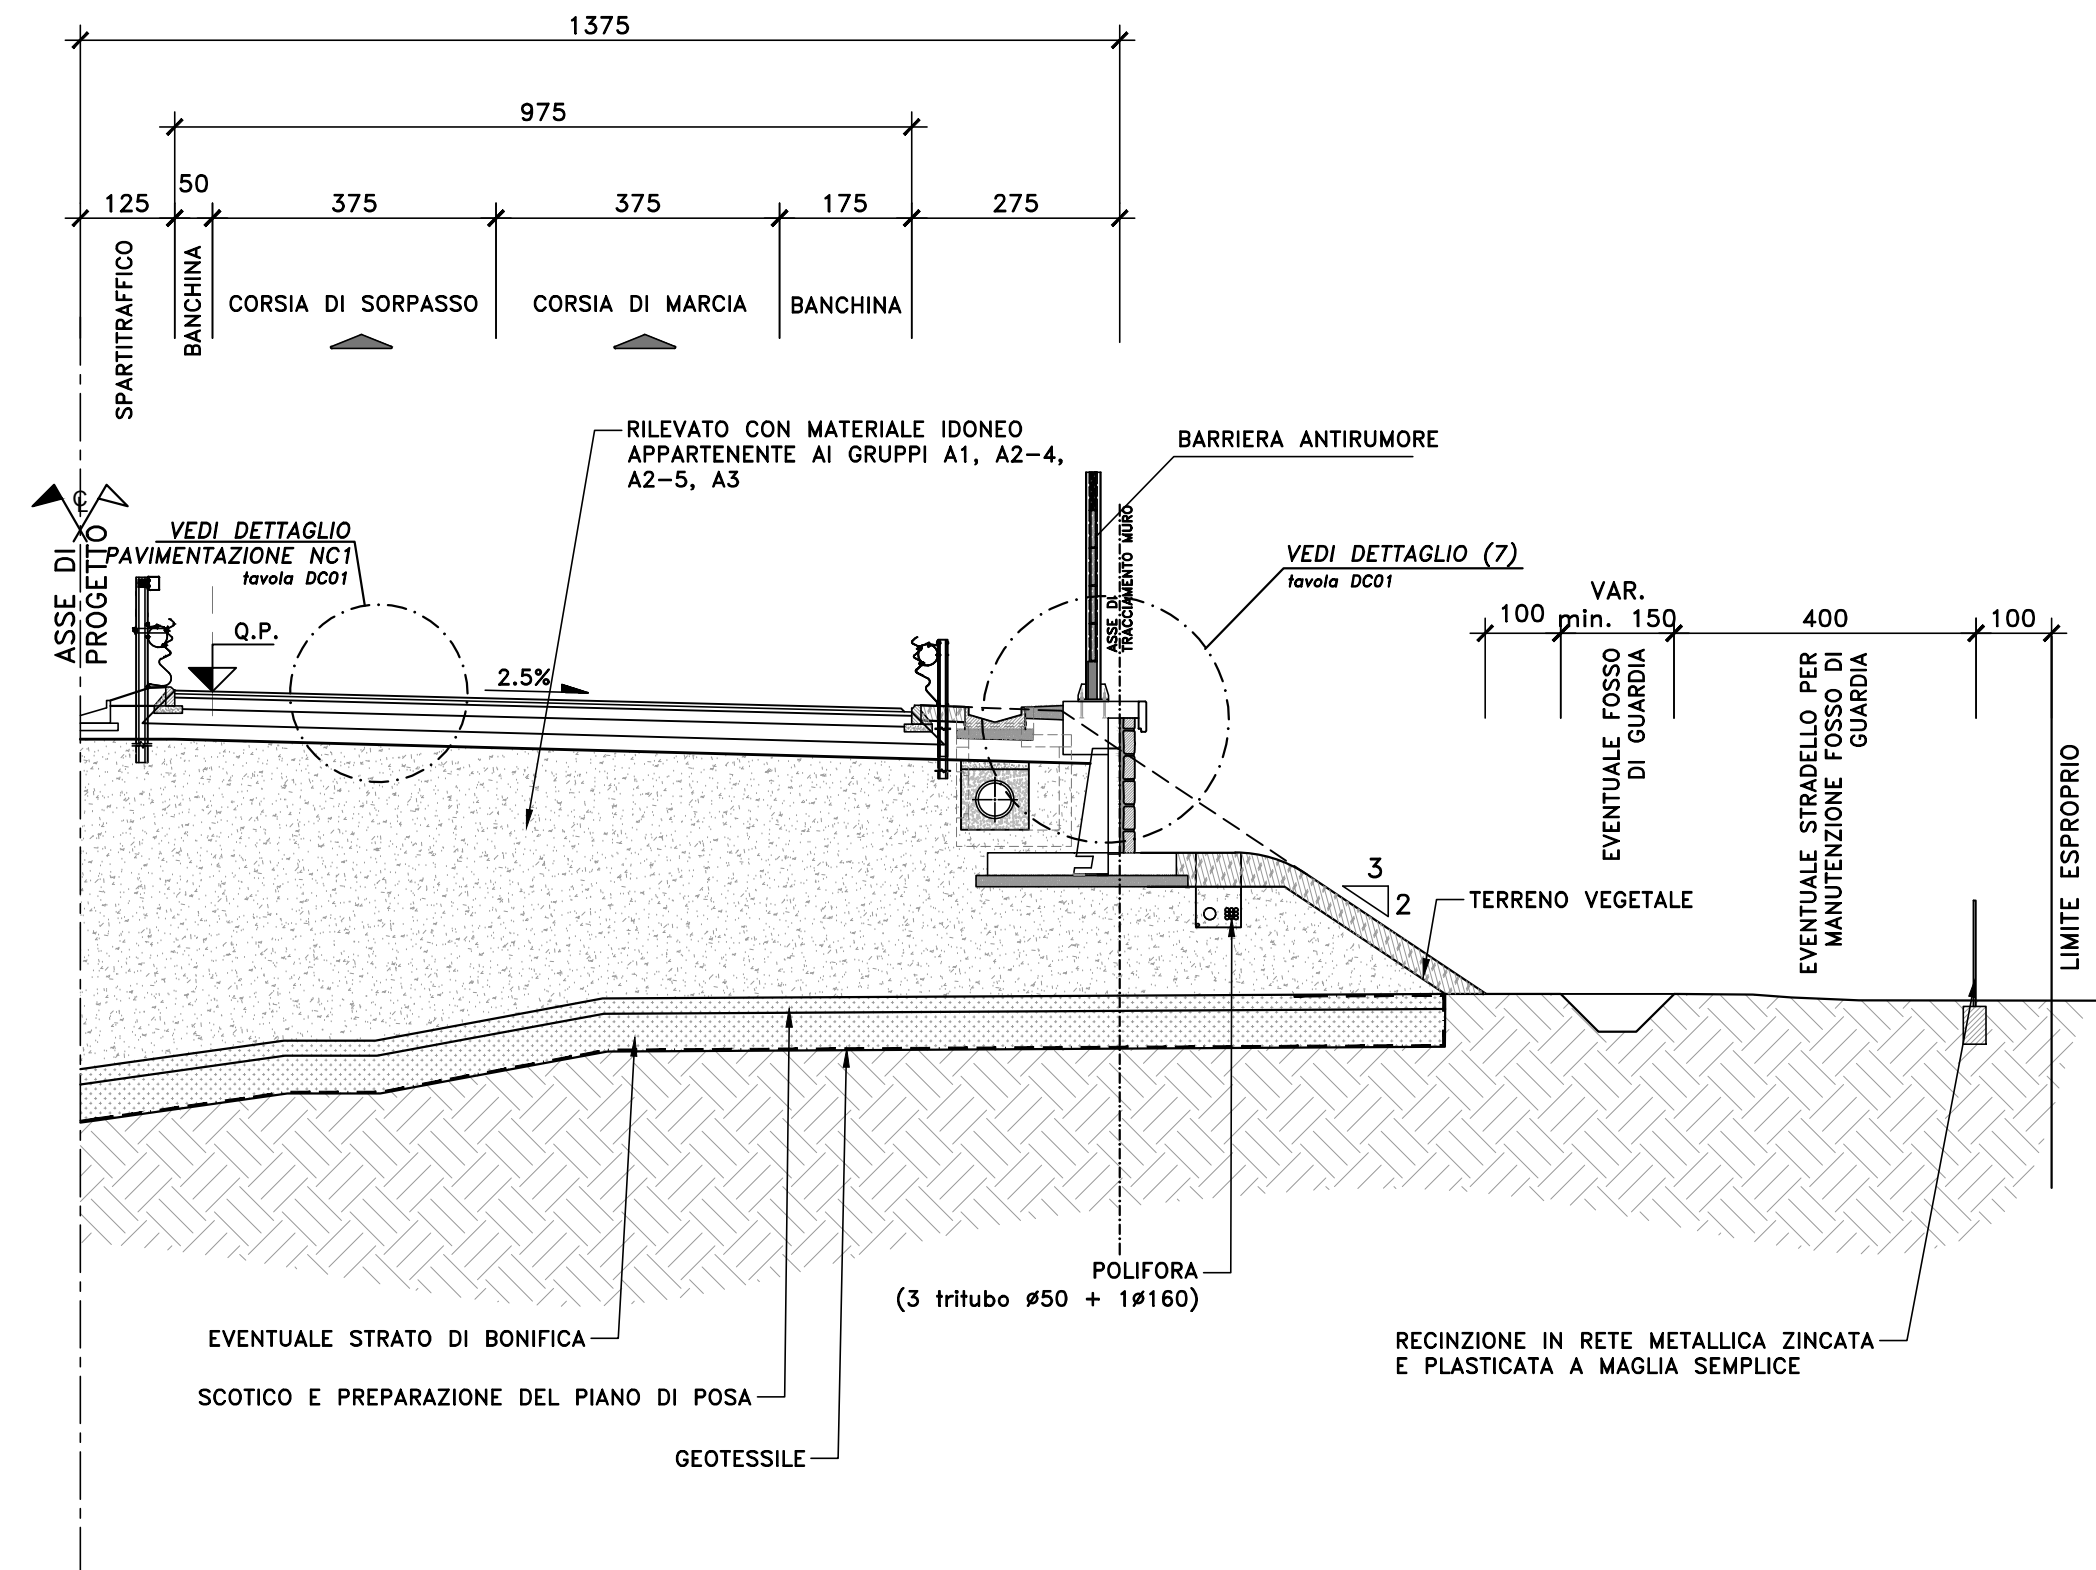


SEZIONE TIPO
 CATEGORIA B EXTRAURBANA PRINCIPALE (DM 5/11/01)
 TRATTO RILEVATO CON MURO DI SOSTEGNO A FILO ARGINELLO
 SCALA 1:100

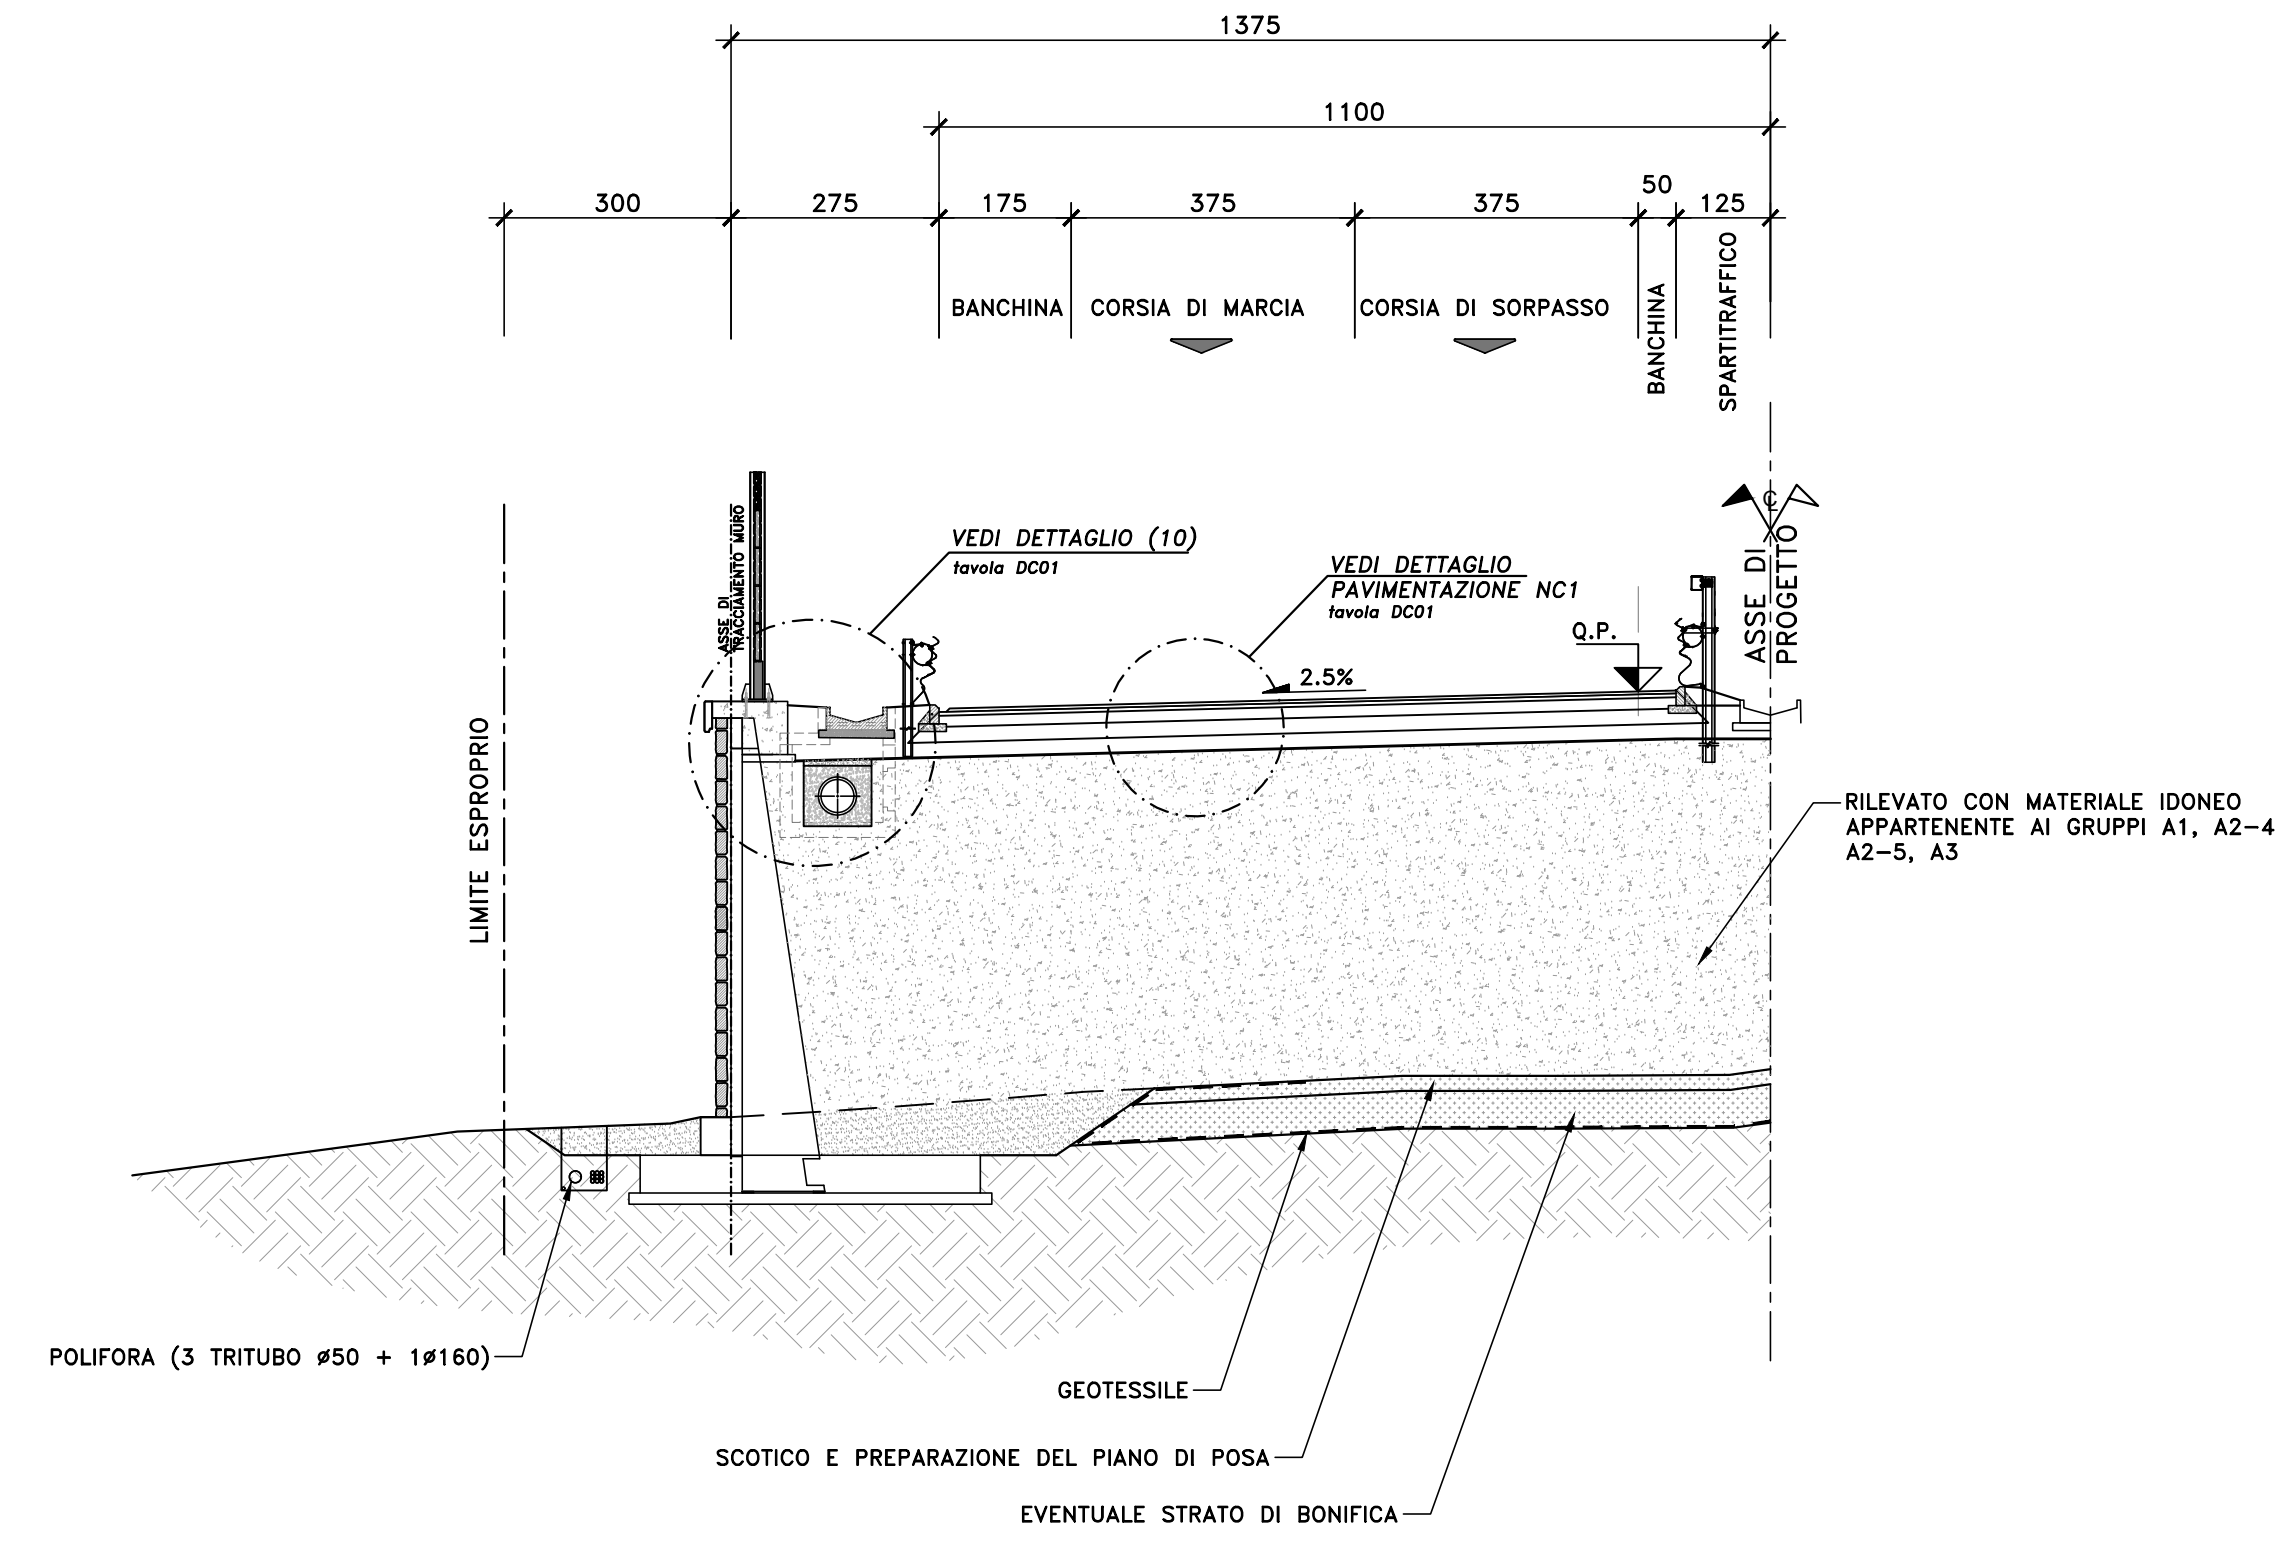

SEZIONE TIPO
 CATEGORIA B EXTRAURBANA PRINCIPALE (DM 5/11/01)
 TRATTO RILEVATO CON MURO DI SOSTEGNO A FILO CIGLIO
 SCALA 1:100

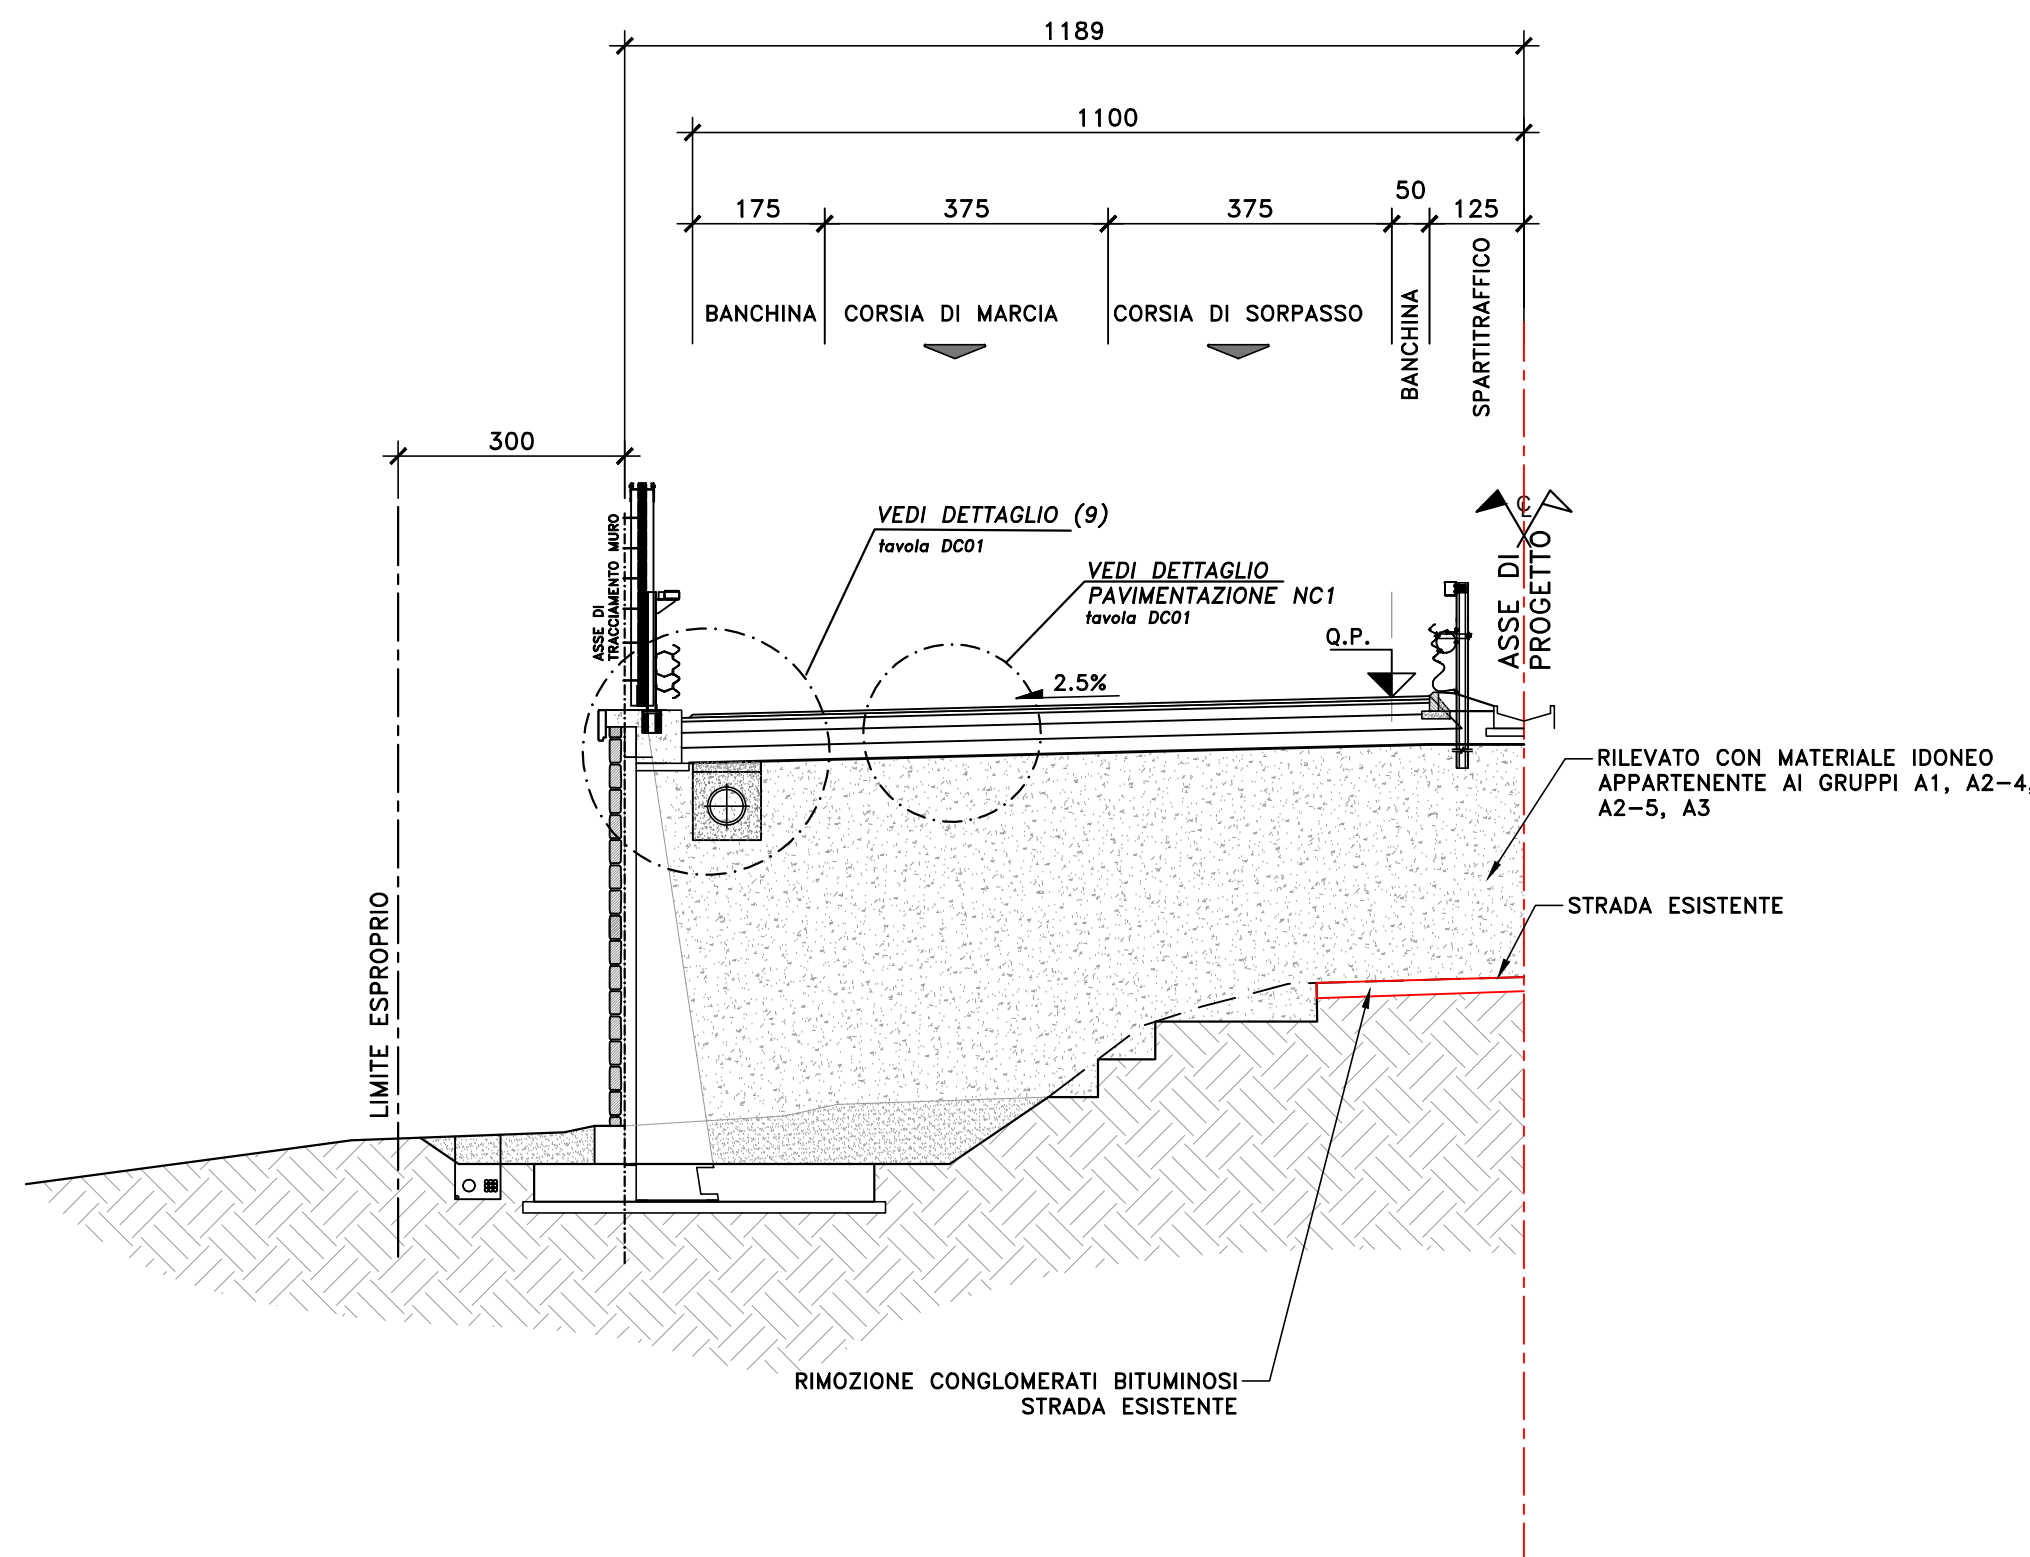

SEZIONE TIPO
 CATEGORIA B EXTRAURBANA PRINCIPALE (DM 5/11/01)
 TRATTO RILEVATO CON MURO DI SOTTOSCARPA
 SCALA 1:100

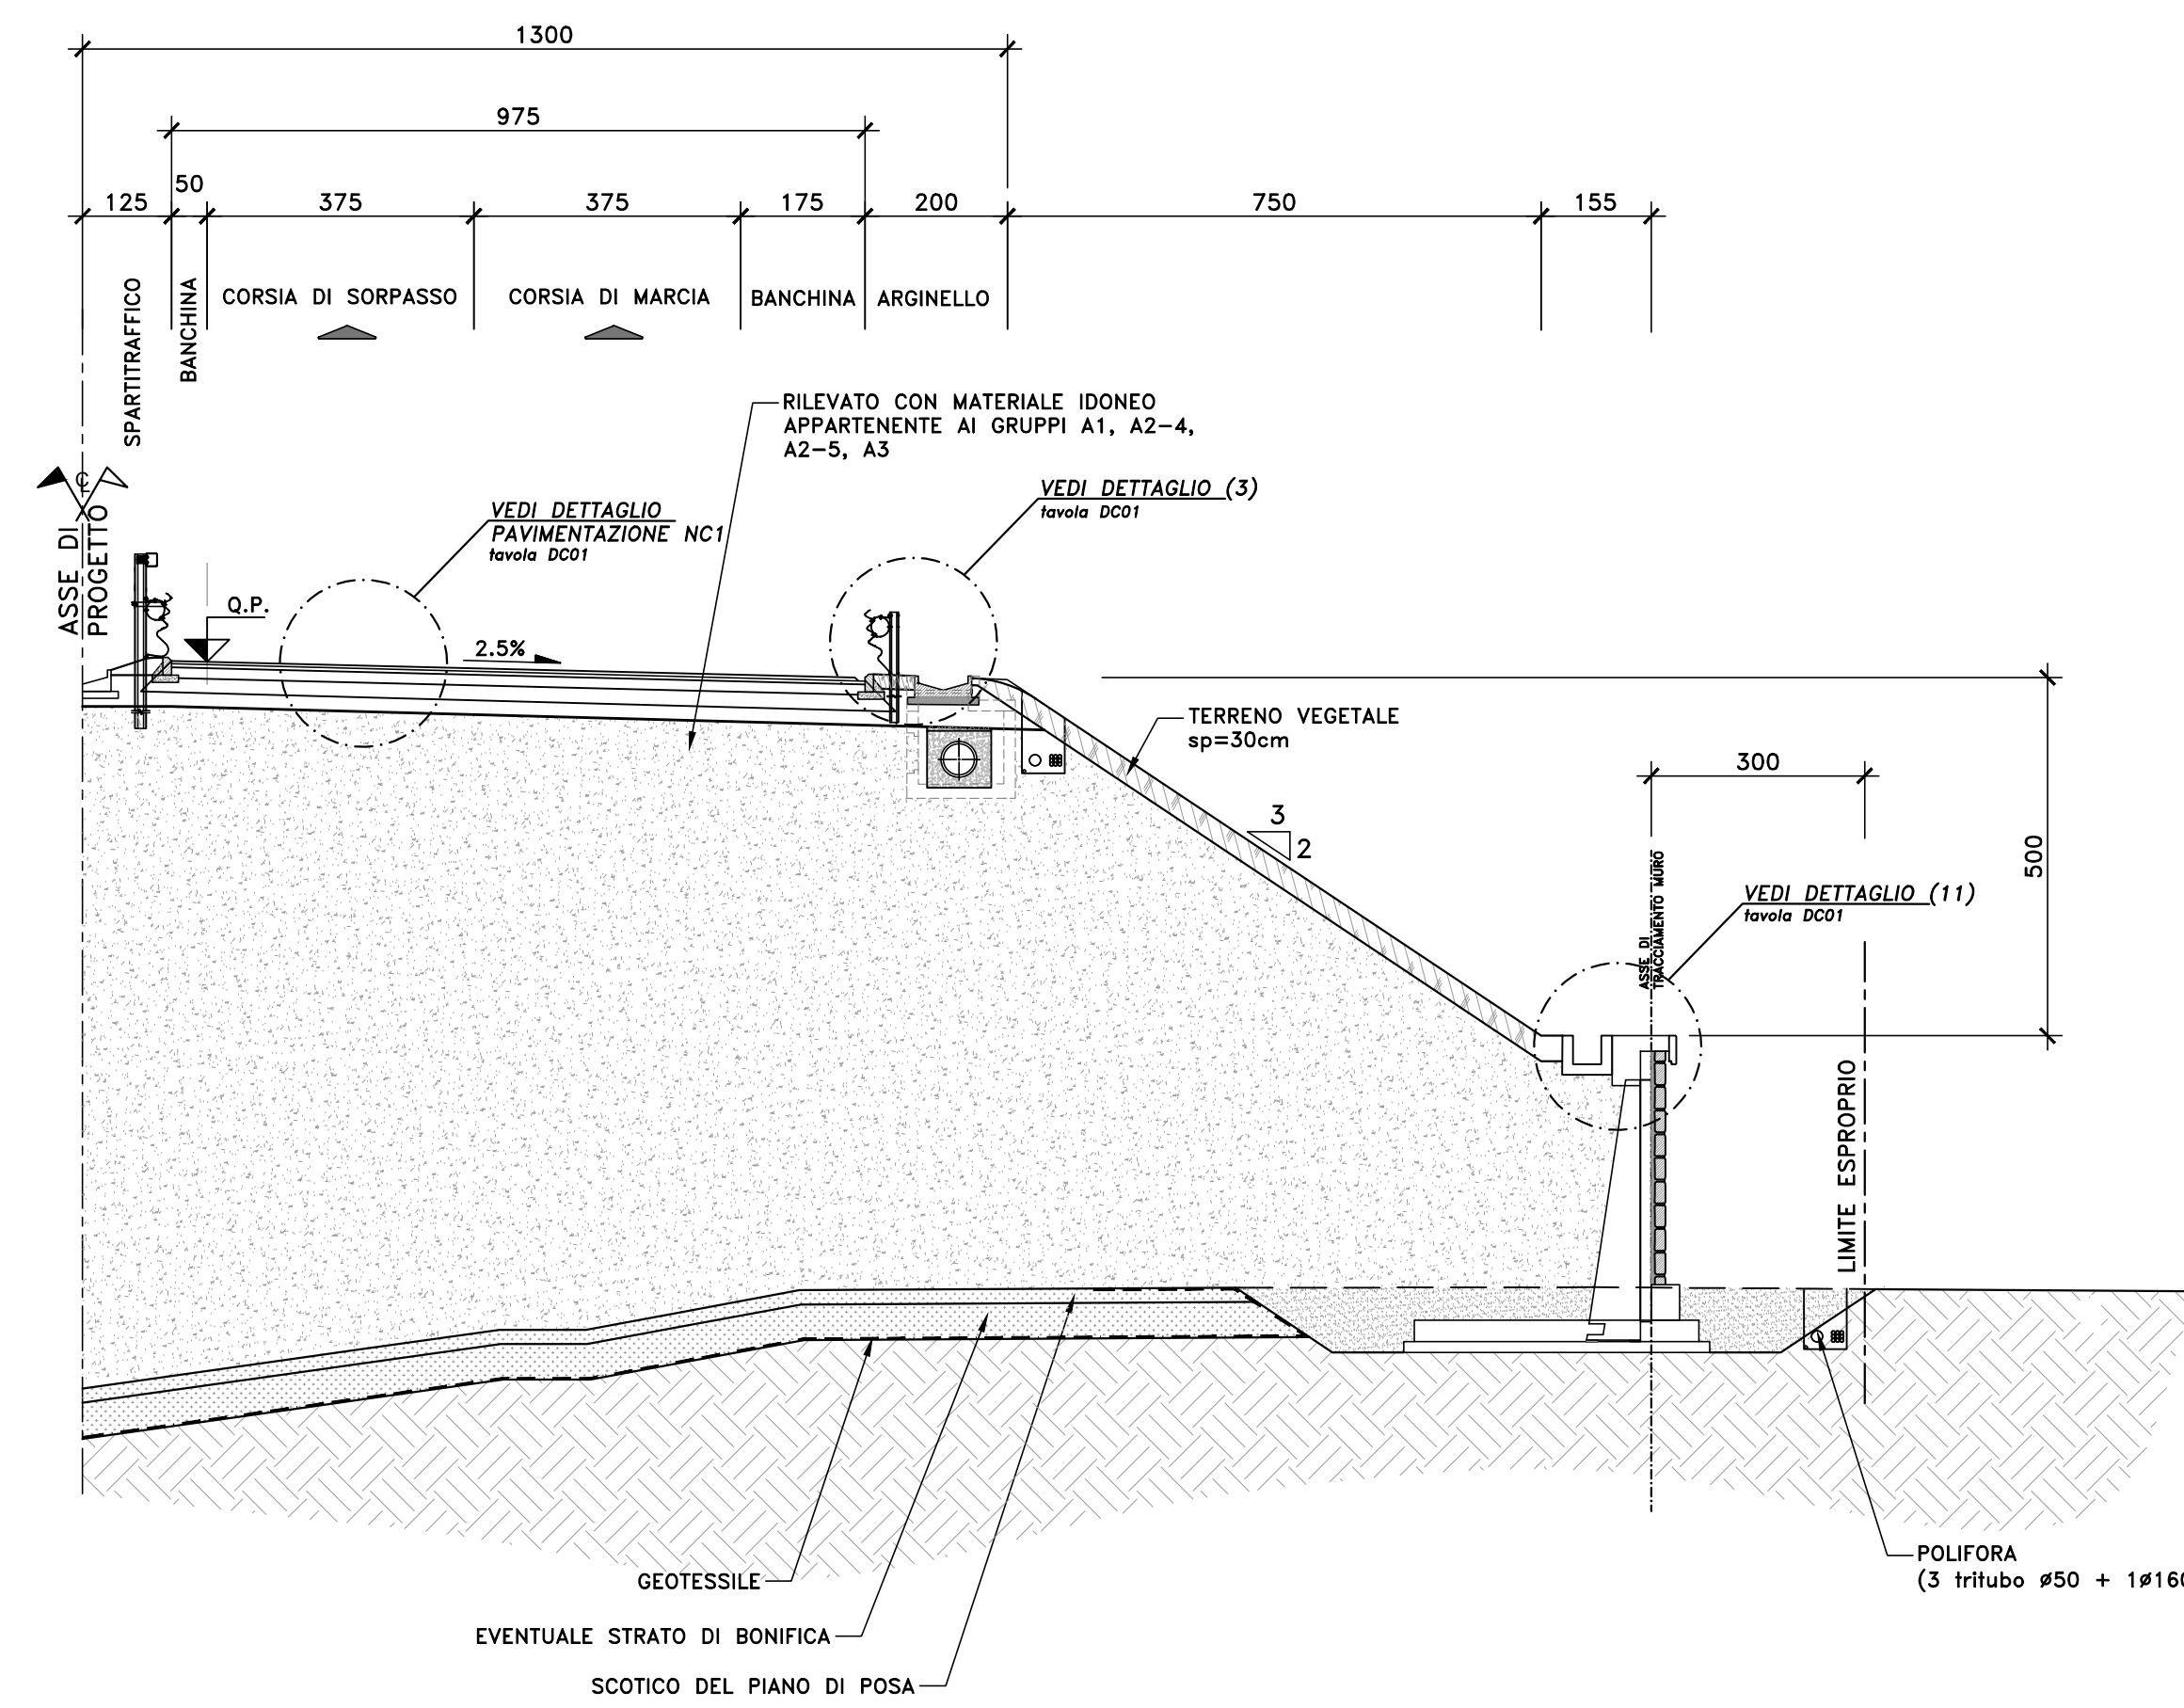

RILEVATO	Materiale idoneo appartenente ai gruppi A1, A2-4, A2-5, A3
GEOTESSILE	Resistenza a trazione >35KN/m (Circ. E.01.30.0)
BONIFICA	spessore variabile, vedi tabella. Materiale idoneo appartenente ai gruppi A1, A2-4, A2-5, A3
SCOTICO E PREPARAZIONE DEL PIANO DI POSA	spessore 20cm. Materiale idoneo appartenente ai gruppi A1, A2-4, A2-5, A3

NB:
 LE CARATTERISTICHE DELLE OPERE DI SMALTIMENTO E RELATIVI RINFANCI SONO DETTAGLIATE NEGLI ELABORATI IN IDROLOGIA E IDRAULICA.

PROGETTAZIONE: ATI VIA - SERING - VDP - BRENG	GRUPPO DI PROGETTAZIONE ASSOCIATO:
PROGETTISTA E RESPONSABILE DELL'INTEGRAZIONE DELLE PRESTAZIONI SPECIFICHE: Dott. Ing. Giovanni Piazza (Dati Ing. Prov. Roma 27286)	VIA INGEGNERIA
RESPONSABILI D'AREA: Responsabile Tracciato Stradale: Dott. Ing. Massimo Capasso (Dati Ing. Prov. Roma 30271) Responsabile Strutture: Dott. Ing. Giovanni Piazza (Dati Ing. Prov. Roma 27286) Responsabile Idraulico, Sedimentico e Irrigazione: Dott. Ing. Sergio Di Mola (Dati Ing. Prov. Roma 2822) Dott. Ing. Francesco Venturoli (Dati Ing. Prov. Roma 14650)	SERING INGEGNERIA
GEOLOGICO: Dott. Ingegnere Giovanni Capasso (Dati Ing. Prov. Roma 3030-3042)	VDP
COORDINATORE SICUREZZA IN FASE DI PROGETTAZIONE: Dott. Ing. Sergio Di Mola (Dati Ing. Prov. Roma 2822)	BRENG
RESPONSABILE SIA: Dott. Ing. Francesco Venturoli (Dati Ing. Prov. Roma 14650)	
VISTO: IL RESPONSABILE DEL PROCEDIMENTO: Dott. Ing. Massimo Capasso	

PROGETTO STRADALE
 ASSE PRINCIPALE
 Sezioni tipo tav.2- Tratto Tipo B - Opere di contenimento

CODICE PROGETTO	PROGETTO	LV. PROG. ANNO	NOME FILE	REVISIONE	SCALA
DPPA0712	D 20	20	PA712_POOPSOTRAST01-05_A	A	1:100
C					
B					
A	EMISSIONE	NOV. 2020	S. CARRARA	M. CAPASSO	G. PIAZZA
REV.	DESCRIZIONE	DATA	REDATTO	VERIFICATO	APPROVATO