


# QUADRO D'UNIONE

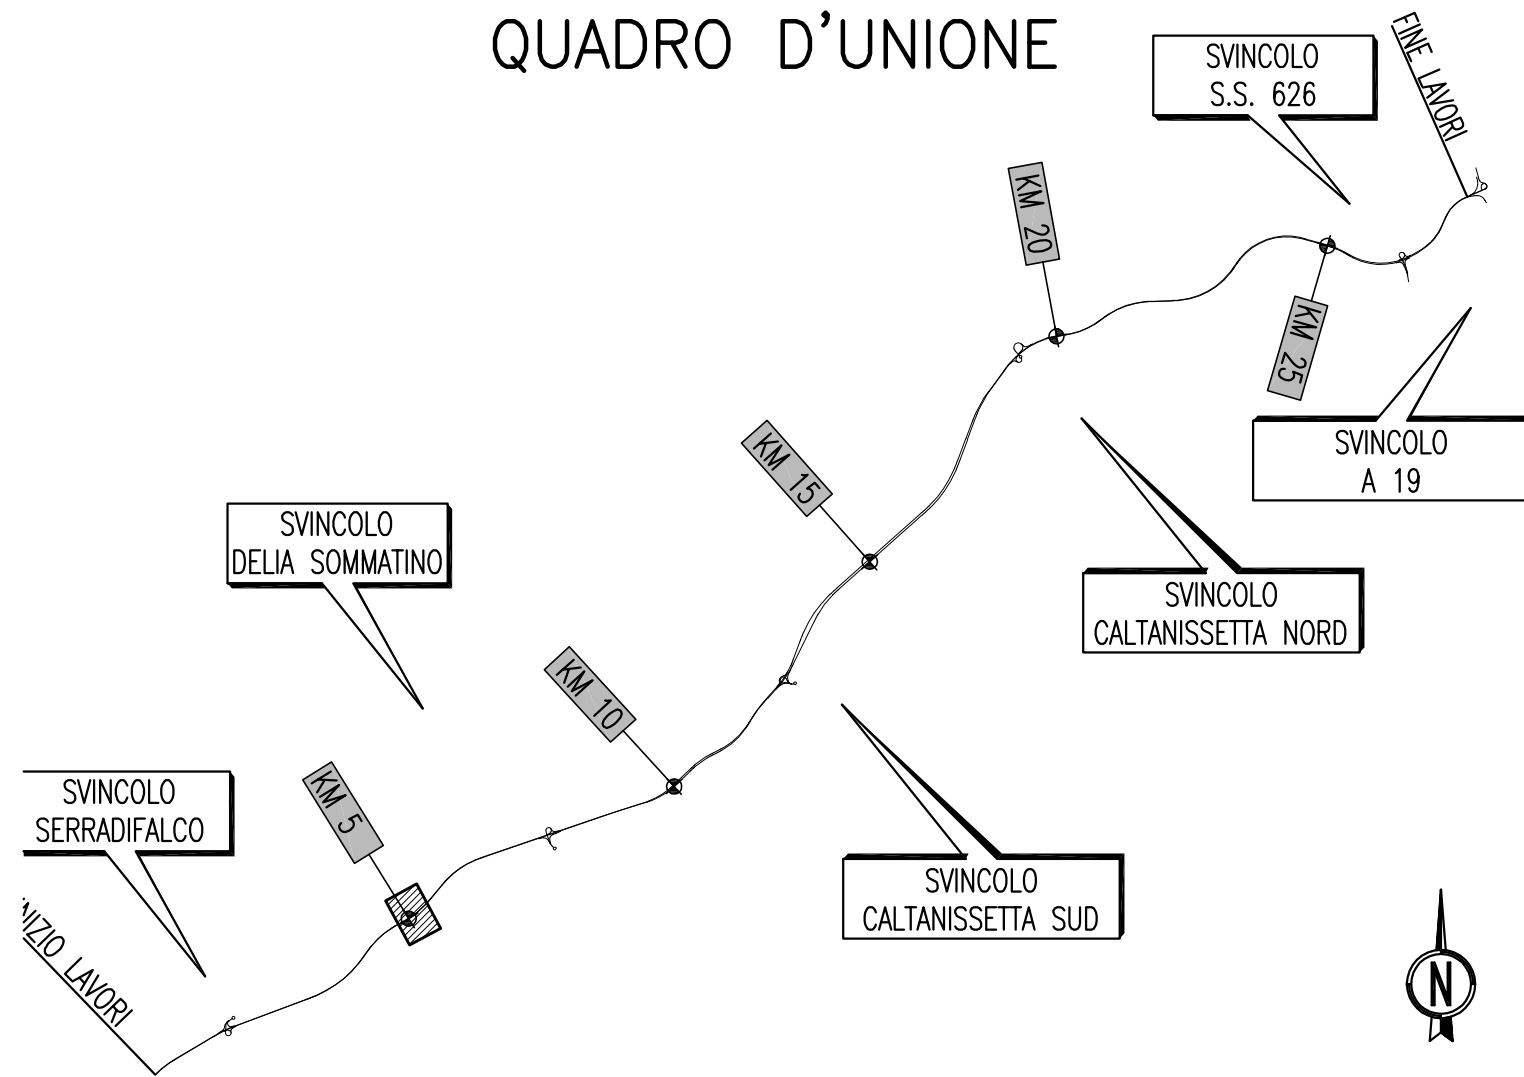

# ANAS S.p.A.

DIREZIONE CENTRALE PROGRAMMAZIONE PROGETTAZIONE

PA 12/09

**CORRIDOIO PLURIMODALE TIRRENICO - NORD EUROPA  
ITINERARIO AGRIGENTO - CALTANISSETTA - A19  
S.S. N° 640 "DI PORTO EMPEDOCLE"  
AMMODERNAMENTO E ADEGUAMENTO ALLA CAT. B DEL D.M. 5.11.2001  
Dal km 44+000 allo svincolo con l'A19**

## PROGETTO ESECUTIVO

Contraente Generale:



### INTERSEZIONI E SVINCOLI - VIABILITA' INTERFERITA VIABILITA' - Sezioni trasversali

Sezioni Trasversali - Viabilità Complementare - Tronco 10

Codice Unico Progetto (CUP) : F91B09000070001

Codice Elaborato:

PA12\_09 - E 0 0 0 G E 2 1 2 P V 0 6 Z W 9 0 1 1 A Scala: 1:200

F						
E						
D						
C						
B						
A	Aprile 2011	EMISSIONE	S.TERRENO	A.TURSO	M. LITI	P. PAGLINI
REV.	DATA	DESCRIZIONE	REDATTO	VERIFICATO	APPROVATO	AUTORIZZATO

Responsabile del procedimento:

Ing. MAURIZIO ARAMINI

Il Progettista:



Il Consulente Specialista:



Il Geologo:



Il Coordinatore per la sicurezza in fase di progetto:



Il Direttore dei lavori:




SCAVI E BONIFICHE	
STERRO	1.46 mq
SOVRASTRUTTURA STRADALE	
STRATO DI BINDER	0.14 mq
STRATO DI BASE	0.22 mq
STRATO DI FONDAZIONE	1.10 mq

SEZIONE N. : 1  
 QT. PROGETTO : 457.703  
 DIST.PROG. : 0+000.000  
 DIST.SUCC. : 10.000

SCALA 1:200

QT.RIF. 444.000

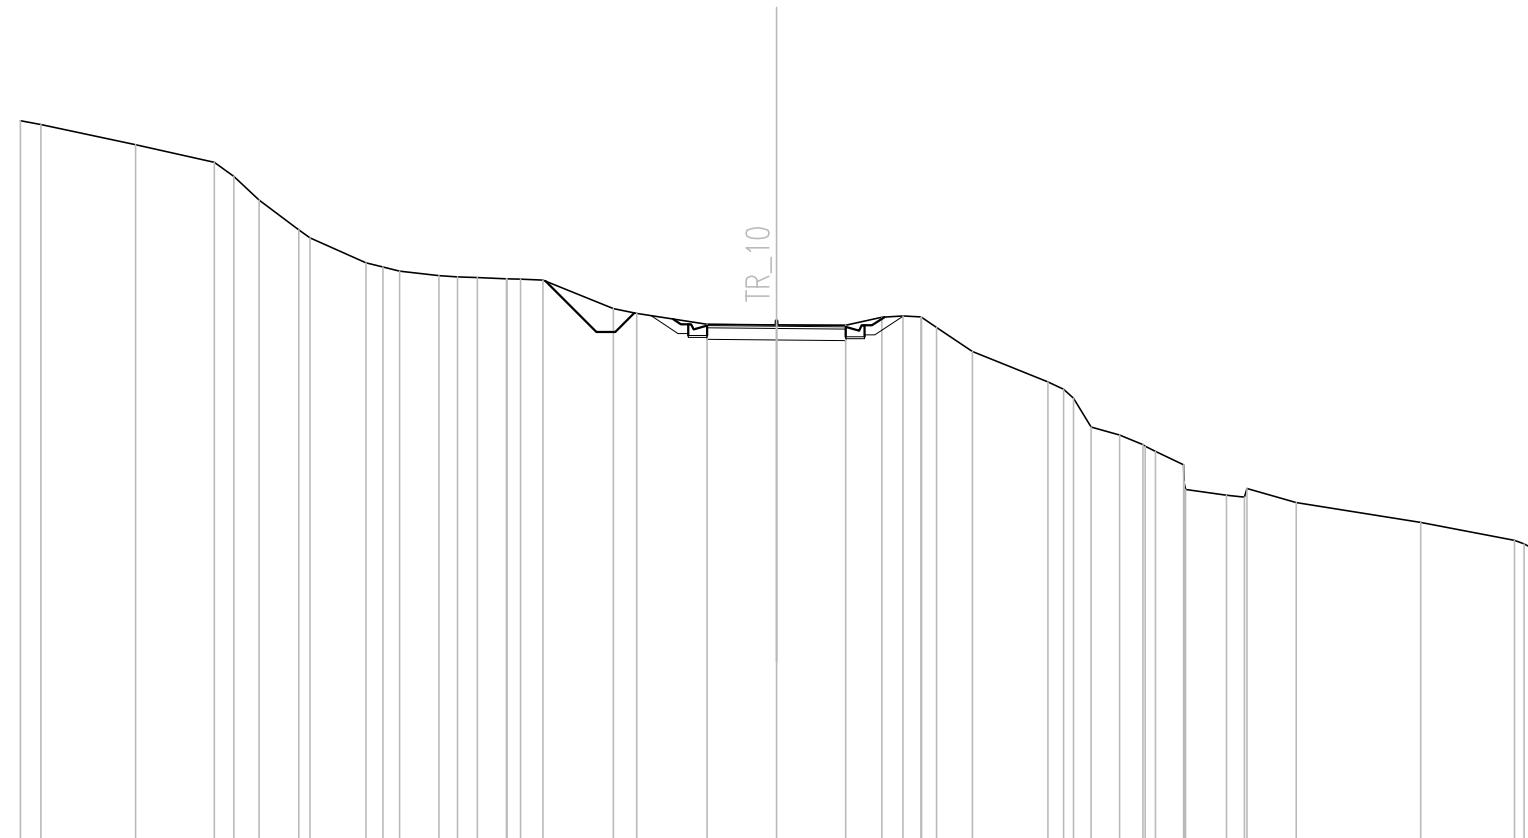


Q. PROG. STRATO SUP.	
Q. PROG. STR. SUP. TER. VEG.	
QUOTE TERRENO	463.10 - 463.00 - 462.47 - 462.00 - 461.62 - 461.00 - 460.22 - 460.00 - 459.35 - 459.23 - 459.12 - 459.00 - 488.97 - 488.95 - 458.92 - 458.89 - 458.13 - 458.00 - 457.72 - 457.70 - 457.69 - 457.90 - 457.93 - 457.91 - 457.83 - 457.00 - 456.19 - 455.76 - 455.00 - 454.78 - 454.53 - 454.36 - 454.00 - 453.35 - 453.20 - 453.15 - 453.37 - 453.00 - 452.48 - 452.00 - 451.79
DISTANZE PARZIALI STRATO SUP.	
DISTANZE PROG STRATO SUP.	
DISTANZE TERRENO	-20.00 - 19.46 - 16.95 - 14.87 - 14.35 - 13.68 - 12.63 - 12.34 - 10.86 - 10.41 - 9.97 - 8.93 - 8.43 - 7.91 - 7.14 - 6.18 - 4.32 - 3.70 - 1.83 0.00 1.83 2.79 3.35 3.85 4.23 5.19 7.19 7.86 8.32 9.08 9.70 10.03 10.77 10.83 11.91 12.38 12.45 13.75 17.05 19.52 20.00

SCAVI E BONIFICHE	
STERRO	2.87 mq
FOSSO (SEZ. OBBL.)	0.98 mq
RILEVATI	
TERRENO VEGETALE	0.34 mq
SOVRASTRUTTURA STRADALE	
STRATO DI BINDER	0.16 mq
STRATO DI BASE	0.23 mq
STRATO DI FONDAZIONE	1.16 mq
MANUFATTI	
MAGRONE	0.06 mq

SEZIONE N. : 2  
 QT. PROGETTO : 456.888  
 DIST.PROG. : 0+010.000  
 DIST.PREC. : 10.000  
 DIST.SUCC. : 10.000

SCALA 1:200

QT.RIF. 443.000

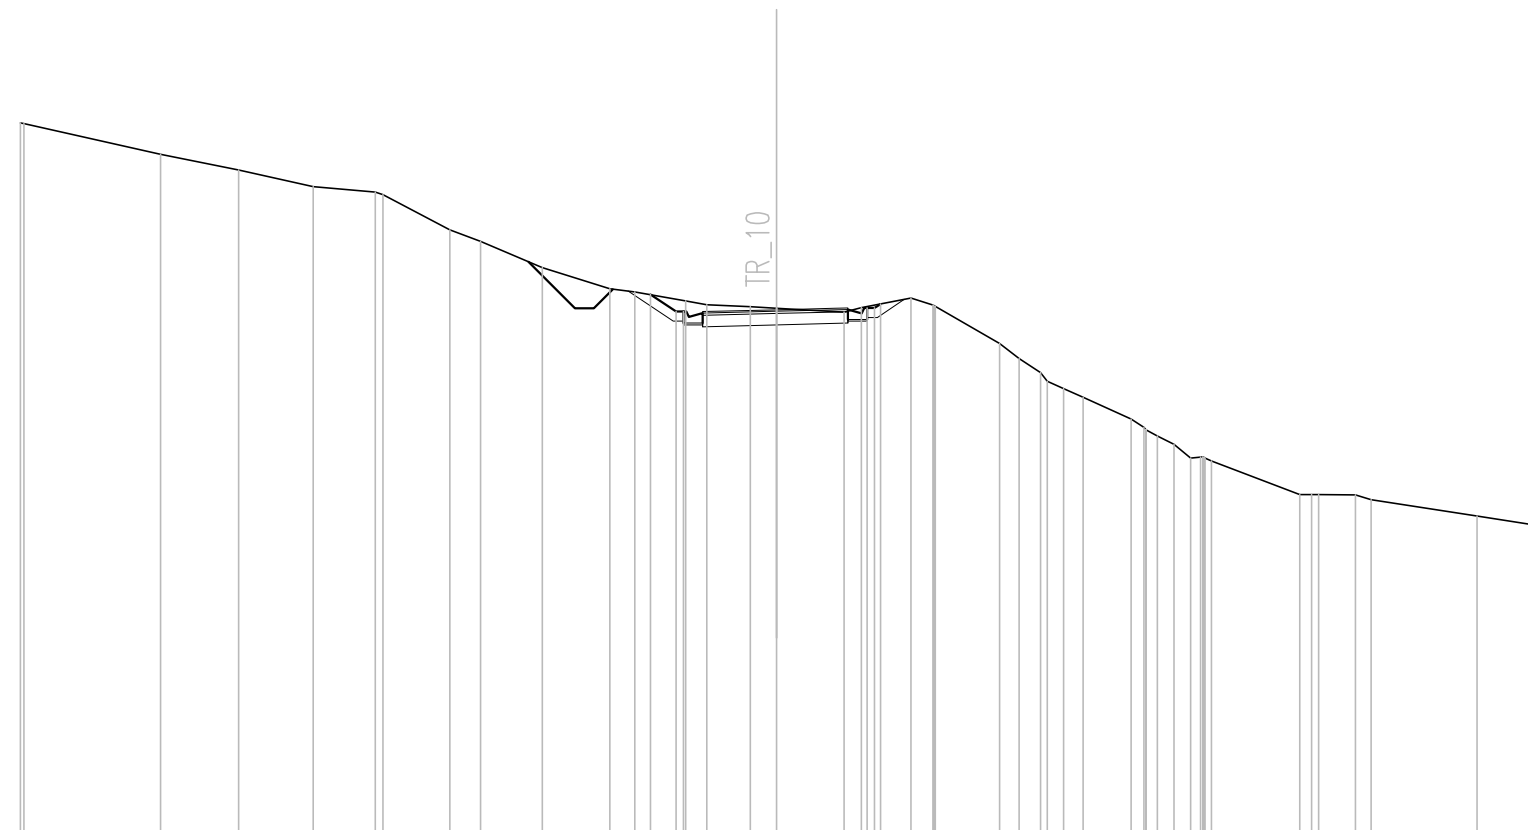


Q. PROG. STRATO SUP.	
Q. PROG. STR. SUP. TER. VEG.	
QUOTE TERRENO	461.83 461.81 - 461.00 - 460.59 - 460.15 - 460.00 459.93 - 459.00 - 458.70 - 458.00 - 457.44 - 457.36 - 457.29 - 457.12 - 457.02 - 456.97 - 456.93 - 456.82 - 456.94 - 457.20 - 457.01 - 456.98 - 456.00 - 455.60 - 455.22 - 454.80 - 454.57 - 454.00 - 453.55 - 452.96 - 452.89 - 452.00 - 452.00 - 451.99 - 451.86 - 451.43 - 451.21
DISTANZE PARZIALI STRATO SUP.	
DISTANZE PROG STRATO SUP.	
DISTANZE TERRENO	-20.00 -19.90 - -16.29 - -14.23 - -12.25 - -10.61 -10.41 - -8.64 - -7.82 - -6.19 - -4.41 -3.74 - -3.33 - -2.40 -1.84 - -0.69 - 0.00 - 1.79 2.25 - 3.56 4.14 4.20 - 5.91 6.42 6.99 7.59 8.12 - 9.39 10.08 10.96 11.51 - 13.85 14.34 - 15.32 15.74 - 18.54 - 20.00

SCAVI E BONIFICHE	
STERRO	6.22 mq
FOSSO (SEZ. OBBL.)	0.85 mq
RILEVATI	
TERRENO VEGETALE	1.01 mq
SOVRASTRUTTURA STRADALE	
STRATO DI BINDER	0.16 mq
STRATO DI BASE	0.24 mq
STRATO DI FONDAZIONE	1.20 mq
MANUFATTI	
MAGRONE	0.06 mq

SEZIONE N. : 3  
 QT. PROGETTO : 455.930  
 DIST.PROG. : 0+020.000  
 DIST.PREC. : 10.000  
 DIST.SUCC. : 10.000

SCALA 1:200

QT.RIF. 442.000

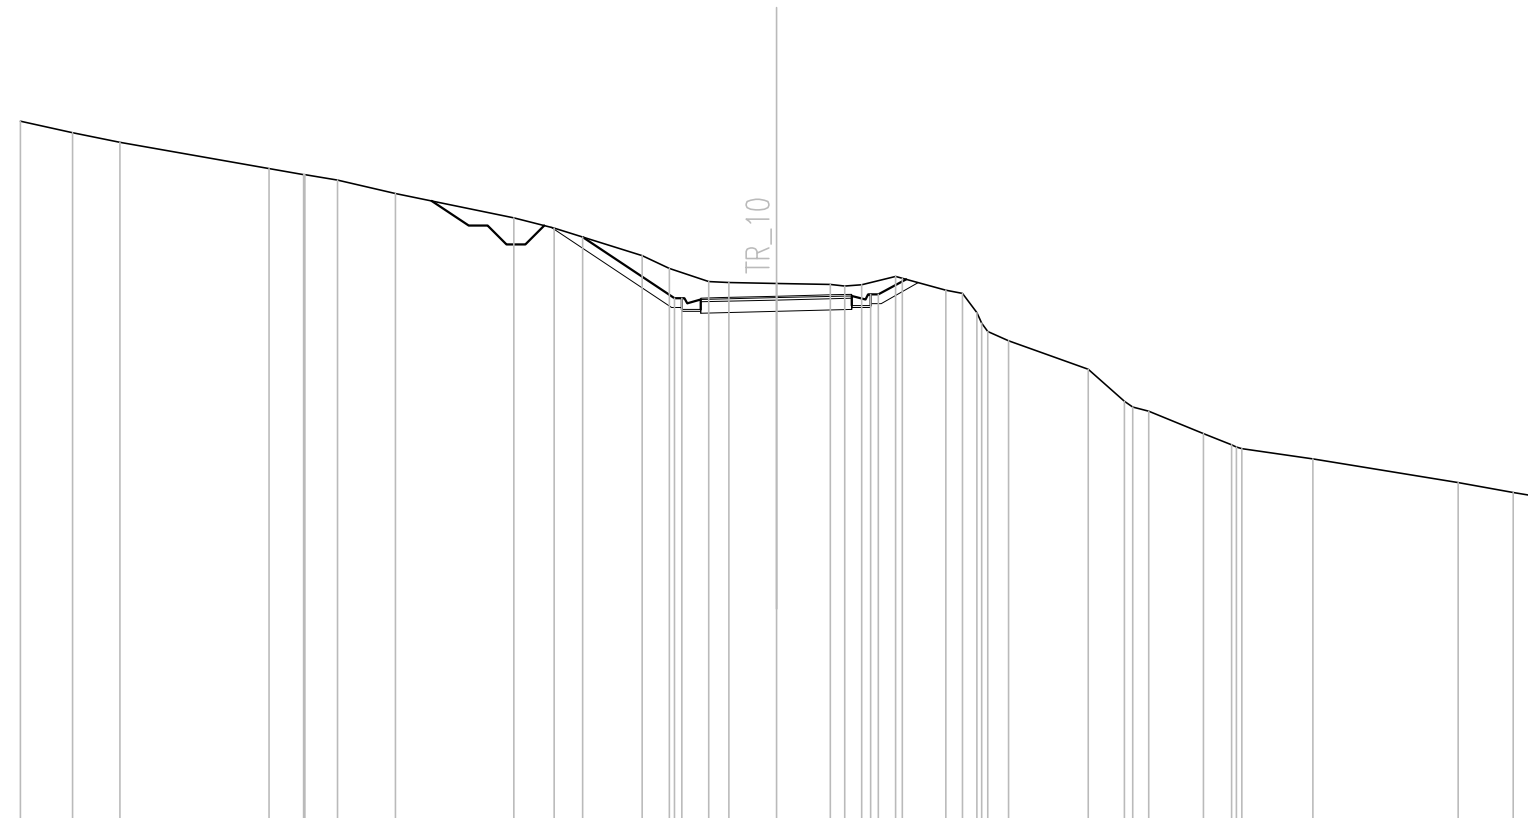


Q. PROG. STRATO SUP.																																
Q. PROG. STR. SUP. TER. VEG.																																
QUOTE TERRENO	460.56	460.25	460.00	459.30	459.15	459.14	459.00	458.65	458.00	457.73	457.50	457.00	456.67	455.88	455.88	455.98	456.45	456.41	456.09	455.50	454.75	454.00	453.15	452.89	452.29	452.00	451.90	451.63	451.00	450.74	450.65	
DISTANZE PARZIALI STRATO SUP.																																
DISTANZE PROG STRATO SUP.																																
DISTANZE TERRENO	-20.00	-18.62	-17.36	-13.42	-12.51	-12.27	-11.61	-10.08	-6.94	-5.88	-5.12	-3.55	-2.83	-1.79	-1.26	0.00	1.42	2.25	3.16	4.48	5.31	6.14	8.25	9.20	9.85	11.29	12.04	12.31	14.20	18.04	19.49	20.00

SCAVI E BONIFICHE	
STERRO	11.92 mq
FOSSO (SEZ. OBBL.)	0.68 mq
RILEVATI	
TERRENO VEGETALE	1.53 mq
SOVRASTRUTTURA STRADALE	
STRATO DI BINDER	0.16 mq
STRATO DI BASE	0.24 mq
STRATO DI FONDAZIONE	1.20 mq
MANUFATTI	
MAGRONE	0.06 mq

SEZIONE N. : 4  
 QT. PROGETTO : 454.838  
 DIST.PROG. : 0+030.000  
 DIST.PREC. : 10.000  
 DIST.SUCC. : 10.000

SCALA 1:200

QT.RIF. 442.000

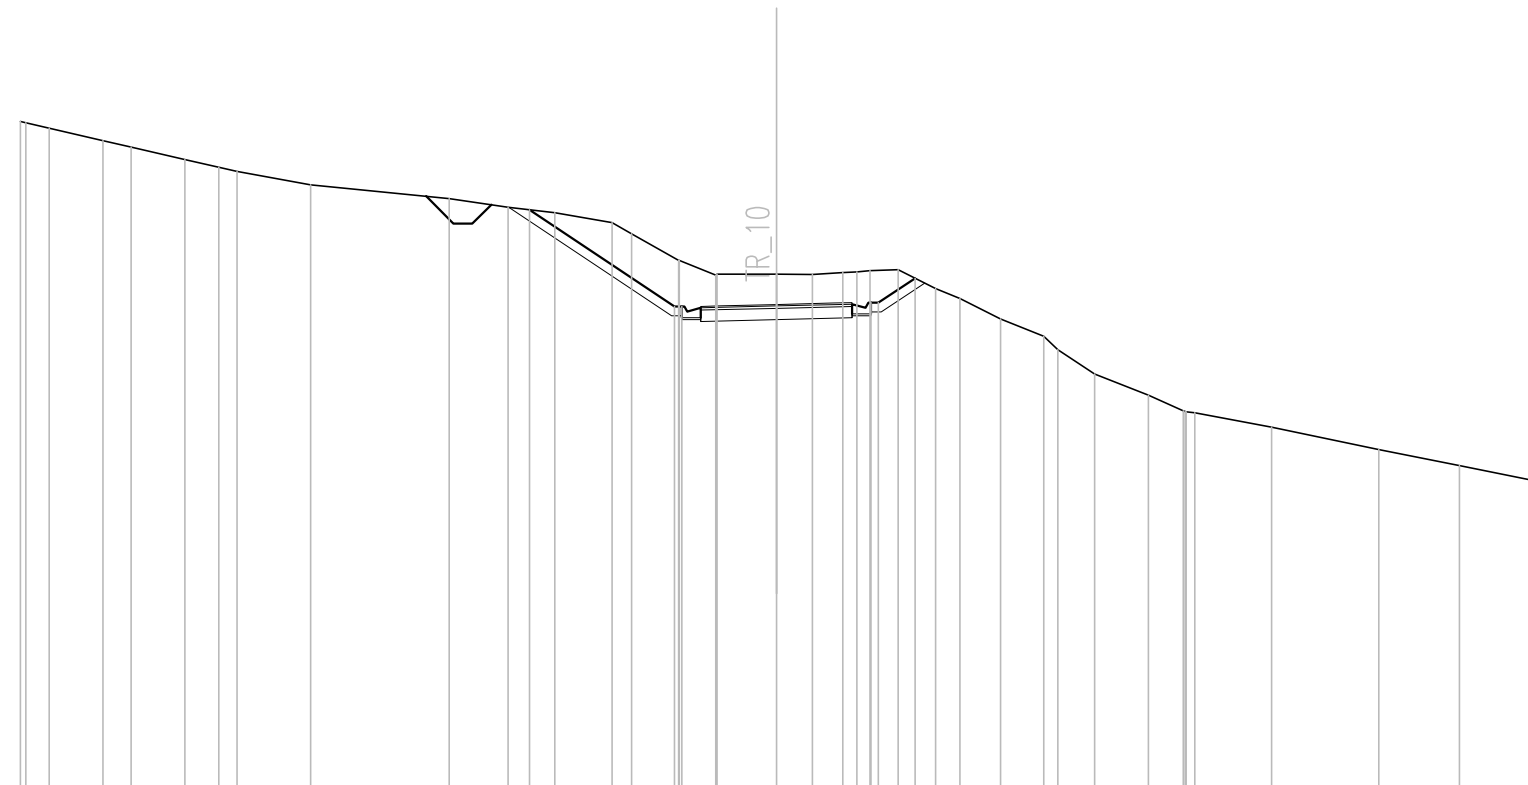


Q. PROG. STRATO SUP.	
Q. PROG. STR. SUP. TER. VEG.	
QUOTE TERRENO	459.68 459.50 459.17 459.00 458.67 458.47 458.36 458.00 457.64 457.41 457.26 457.00 456.71 456.00 456.00 455.62 455.64 455.64 455.63 455.68 455.73 455.76 455.26 455.00 454.45 454.00 453.65 453.00 452.44 452.03 451.98 451.59 451.00 450.57 450.19
DISTANZE PARZIALI STRATO SUP.	
DISTANZE PROG STRATO SUP.	
DISTANZE TERRENO	-20.00 -19.24 -17.81 -17.07 -15.65 -14.75 -14.27 -12.32 -8.65 -7.10 -5.87 -4.35 -3.83 -2.58 -2.50 -1.60 -1.57 0.00 0.95 1.76 2.48 3.22 4.21 4.86 5.93 7.08 7.44 8.42 9.84 10.77 11.07 13.10 15.94 18.07 20.00

SCAVI E BONIFICHE	
STERRO	19.12 mq
FOSSO (SEZ. OBBL.)	0.61 mq
RILEVATI	
TERRENO VEGETALE	2.13 mq
SOVRASTRUTTURA STRADALE	
STRATO DI BINDER	0.16 mq
STRATO DI BASE	0.24 mq
STRATO DI FONDAZIONE	1.20 mq
MANUFATTI	
MAGRONE	0.06 mq

SEZIONE N. : 5  
 QT. PROGETTO : 453.716  
 DIST.PROG. : 0+040.000  
 DIST.PREC. : 10.000  
 DIST.SUCC. : 10.000

SCALA 1:200

QT.RIF. 441.000

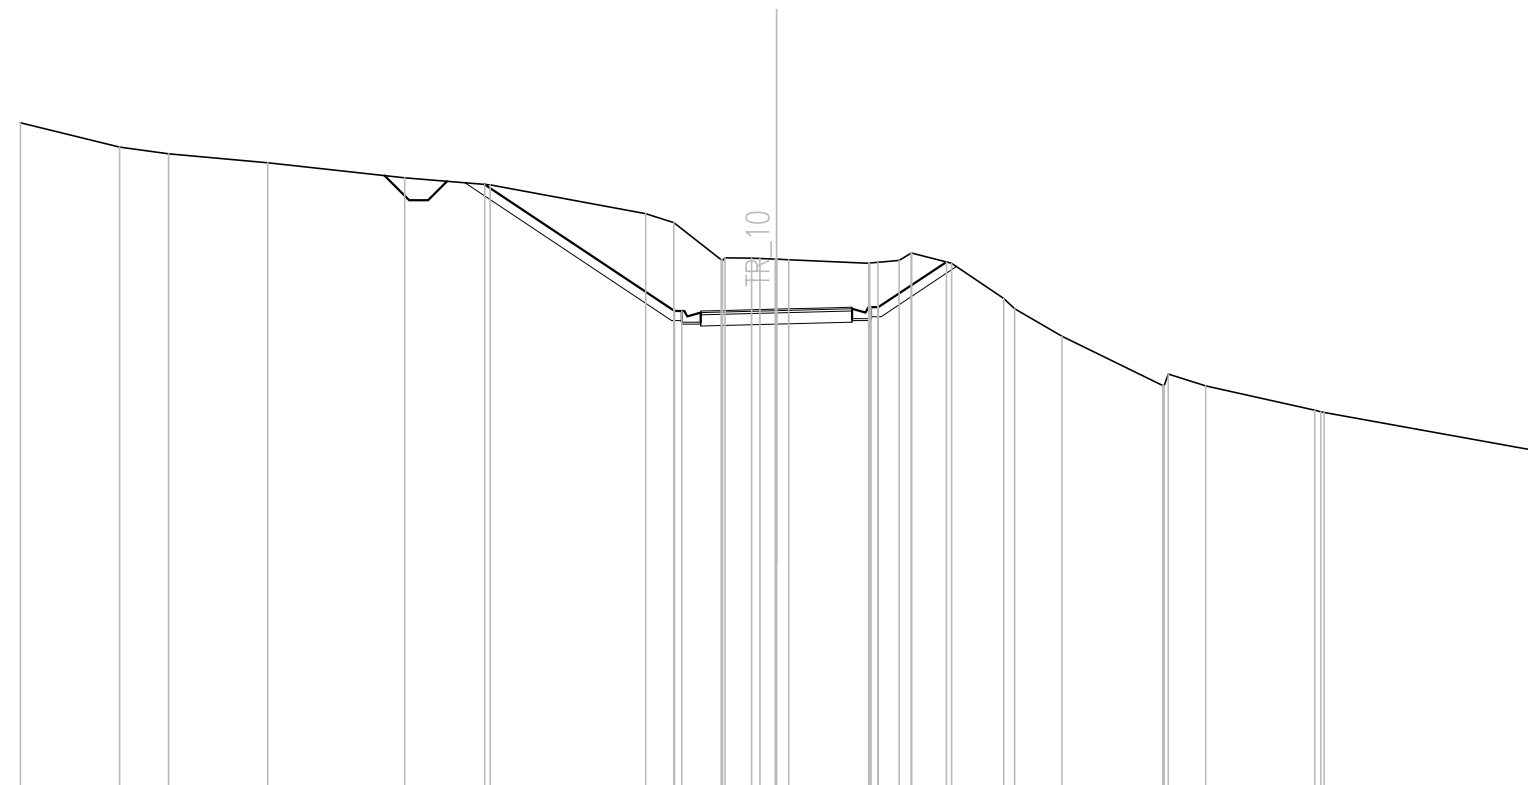


Q. PROG. STRATO SUP.																										
Q. PROG. STR. SUP. TER. VEG.																										
QUOTE TERRENO	458.64	458.00	457.83	457.58	457.19	457.00	456.24	456.00	455.02	455.07	455.06	455.02	454.93	455.00	455.20	454.93	454.00	453.73	453.00	451.70	452.00	451.69	451.04	450.98	450.00	449.98
DISTANZE PARZIALI STRATO SUP.																										
DISTANZE PROG STRATO SUP.																										
DISTANZE TERRENO	-20.00	-17.37	-16.08	-13.46	-9.84	-7.58	-3.46	-2.72	-1.46	-1.36	-0.44	0.32	2.44	3.25	3.57	4.64	6.02	6.30	7.56	10.22	10.36	11.35	14.25	14.49	19.93	20.00

SCAVI E BONIFICHE	
STERRO	26.14 mq
FOSSO (SEZ. OBBL.)	0.63 mq
RILEVATI	
TERRENO VEGETALE	2.54 mq
SOVRASTRUTTURA STRADALE	
STRATO DI BINDER	0.16 mq
STRATO DI BASE	0.24 mq
STRATO DI FONDAZIONE	1.20 mq
MANUFATTI	
MAGRONE	0.06 mq

SEZIONE N. : 6  
 QT. PROGETTO : 452.593  
 DIST.PROG. : 0+050.000  
 DIST.PREC. : 10.000  
 DIST.SUCC. : 10.000

SCALA 1:200

QT.RIF. 441.000

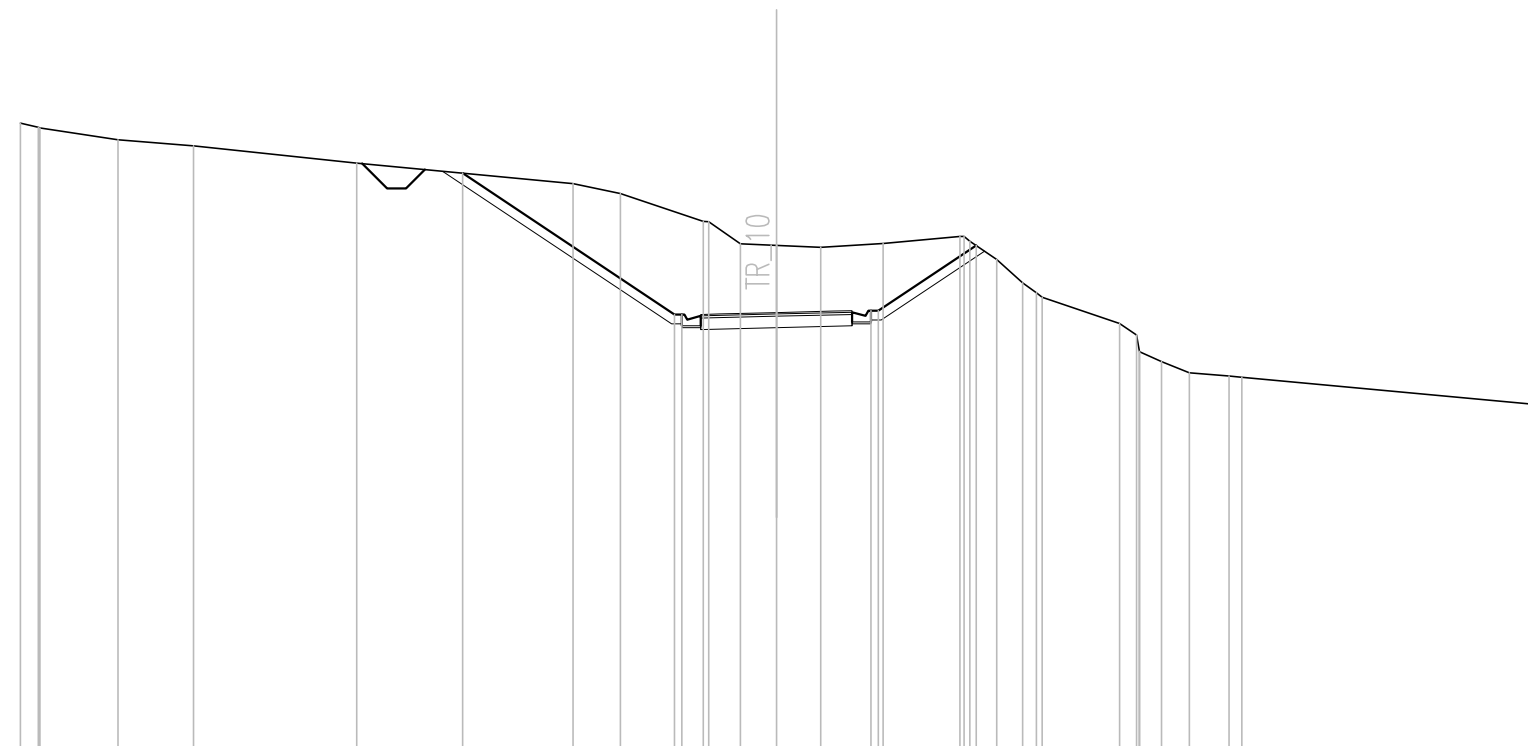


Q. PROG. STRATO SUP.	
Q. PROG. STR. SUP. TER. VEG.	456.28
QUOTE TERRENO	457.60 457.49 457.48 457.16 457.00 456.55 456.00 455.74 455.00 455.00 454.41 454.37 454.31 454.42 454.60 454.48 454.00 453.38 453.00 452.30 452.00 451.30 451.00 450.91 450.88 450.17
DISTANZE PARZIALI STRATO SUP.	
DISTANZE PROG STRATO SUP.	-8.30 -2.70 -2.50 2.50 2.70 -5.29
DISTANZE TERRENO	-20.00 -19.52 -19.48 -17.42 -15.42 -11.10 -5.38 -4.13 -1.94 -1.79 -0.95 0.00 1.17 2.82 4.86 5.12 5.83 6.51 7.03 9.08 8.53 10.19 10.92 11.98 12.31 20.00

SCAVI E BONIFICHE	
STERRO	36.94 mq
FOSSO (SEZ. OBBL.)	0.60 mq
RILEVATI	
TERRENO VEGETALE	3.18 mq
SOVRASTRUTTURA STRADALE	
STRATO DI BINDER	0.16 mq
STRATO DI BASE	0.24 mq
STRATO DI FONDAZIONE	1.20 mq
MANUFATTI	
MAGRONE	0.06 mq

SEZIONE N. : 7  
 QT. PROGETTO : 451.471  
 DIST.PROG. : 0+060.000  
 DIST.PREC. : 10.000  
 DIST.SUCC. : 10.000

SCALA 1:200

QT.RIF. 440.000

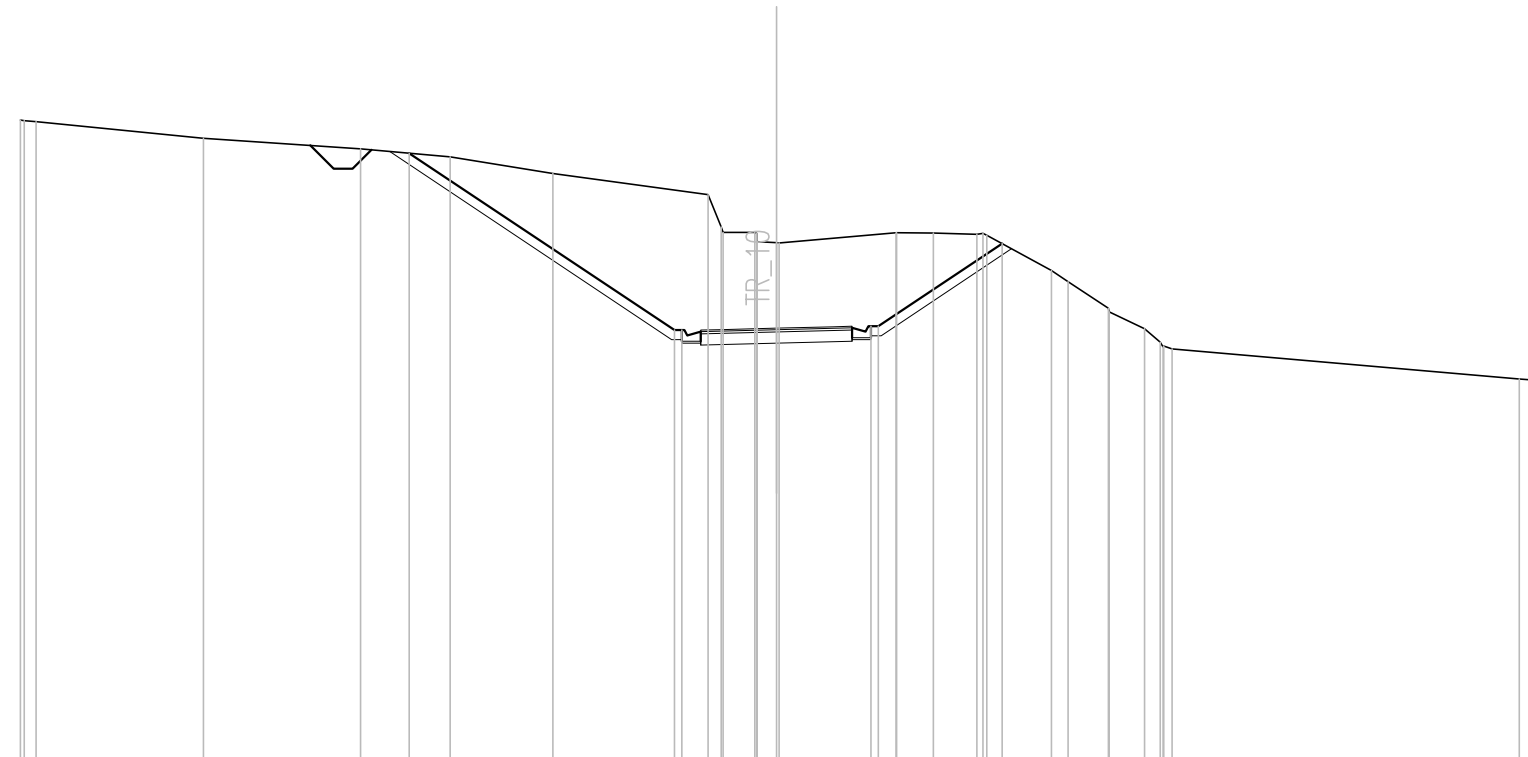

Q. PROG. STRATO SUP.																				
Q. PROG. STR. SUP. TER. VEG.																				
QUOTE TERRENO	456.97 - 456.94		456.49		456.22		456.00		455.56		455.00 454.00 454.00 453.73	451.42 451.42		451.52 451.52		453.70		450.13 450.10		
DISTANZE PARZIALI STRATO SUP.																				
DISTANZE PROG STRATO SUP.					9.71						2.70 2.50			2.50 2.70		5.97				
DISTANZE TERRENO	20.00 19.59		15.16		11.00		8.63		5.92		1.80 1.41 0.57 0.00 0.07	2.70 2.50		2.50 2.70		5.30 5.57		7.27 7.71	8.78 8.60 9.74 10.23 10.47	19.65 20.00




SCAVI E BONIFICHE	
STERRO	47.96 mq
FOSSO (SEZ. OBBL.)	0.58 mq
RILEVATI	
TERRENO VEGETALE	3.65 mq
SOVRASTRUTTURA STRADALE	
STRATO DI BINDER	0.16 mq
STRATO DI BASE	0.24 mq
STRATO DI FONDAZIONE	1.20 mq
MANUFATTI	
MAGRONE	0.06 mq

SEZIONE N. : 8  
 QT. PROGETTO : 450.349  
 DIST.PROG. : 0+070.000  
 DIST.PREC. : 10.000  
 DIST.SUCC. : 6.346

SCALA 1:200

QT.RIF. 440.000

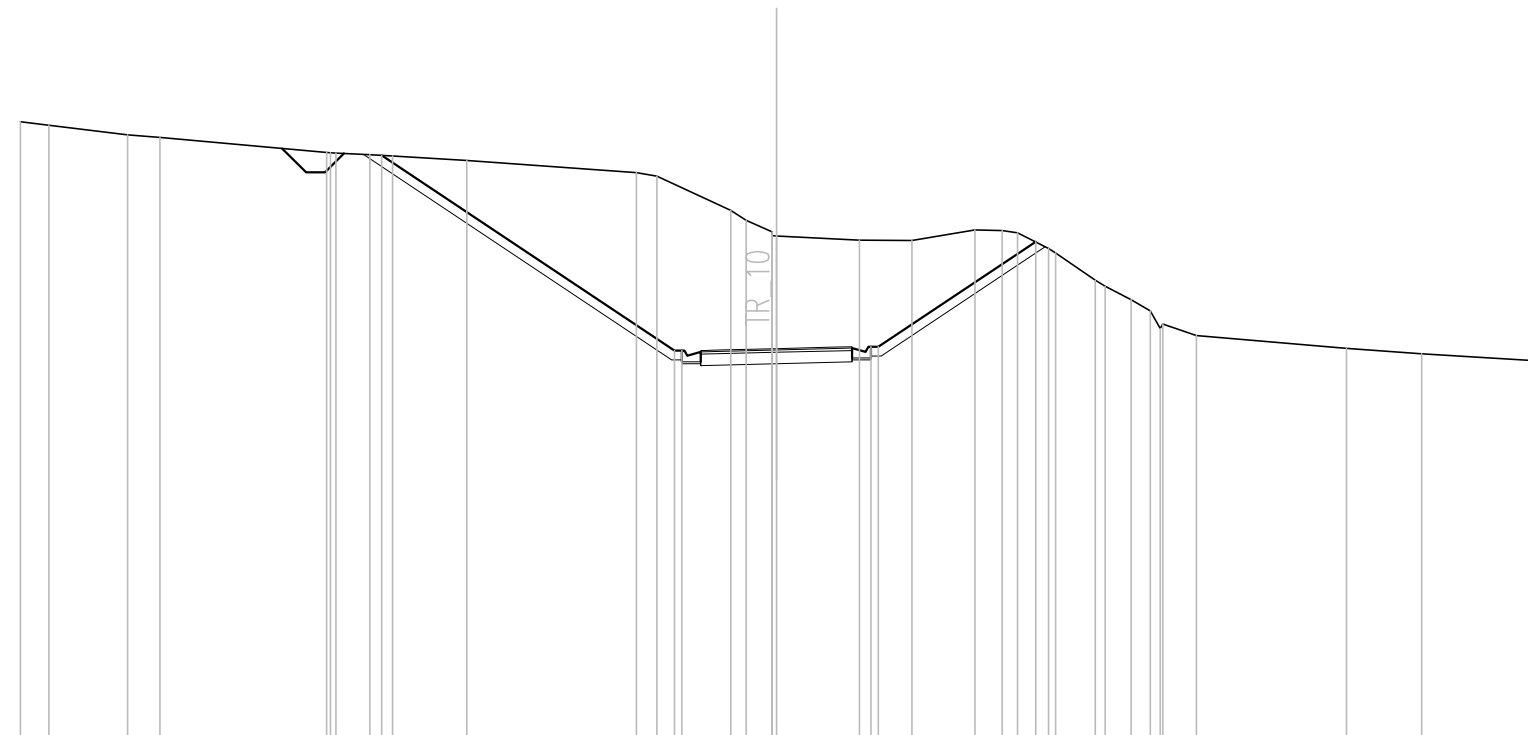


Q. PROG. STRATO SUP.																															
Q. PROG. STR. SUP. TER. VEG.																															
QUOTE TERRENO	456.35	456.26	456.00	455.93	455.54	455.52	455.48	455.45	455.32	455.00	454.91	454.00	453.74	453.43	453.33	453.21	453.21	453.49	453.47	453.41	453.00	452.88	452.16	452.00	451.65	451.34	451.00	450.69	450.35	450.21	450.04
DISTANZE PARZIALI STRATO SUP.																															
DISTANZE PROG STRATO SUP.					-10.44					-2.70	-2.50					2.50	2.70				-6.86										
DISTANZE TERRENO	-20.00	-19.25	-17.16	-16.31	-11.90	-11.65	-10.75	-10.16	-8.19	-3.70	-3.16	-1.21	-0.80	-0.12	0.00	2.20	3.58	5.26	5.98	6.37	7.20	7.38	8.44	8.70	9.38	9.89	10.23	11.11	15.08	17.07	20.00

SCAVI E BONIFICHE	
STERRO	53.20 mq
FOSSO (SEZ. OBBL.)	0.60 mq
RILEVATI	
TERRENO VEGETALE	3.83 mq
SOVRASTRUTTURA STRADALE	
STRATO DI BINDER	0.16 mq
STRATO DI BASE	0.24 mq
STRATO DI FONDAZIONE	1.20 mq
MANUFATTI	
MAGRONE	0.06 mq

SEZIONE N. : 9  
 QT. PROGETTO : 449.637  
 DIST.PROG. : 0+076.346  
 DIST.PREC. : 6.346  
 DIST.SUCC. : 3.654

SCALA 1:200

QT.RIF. 439.000

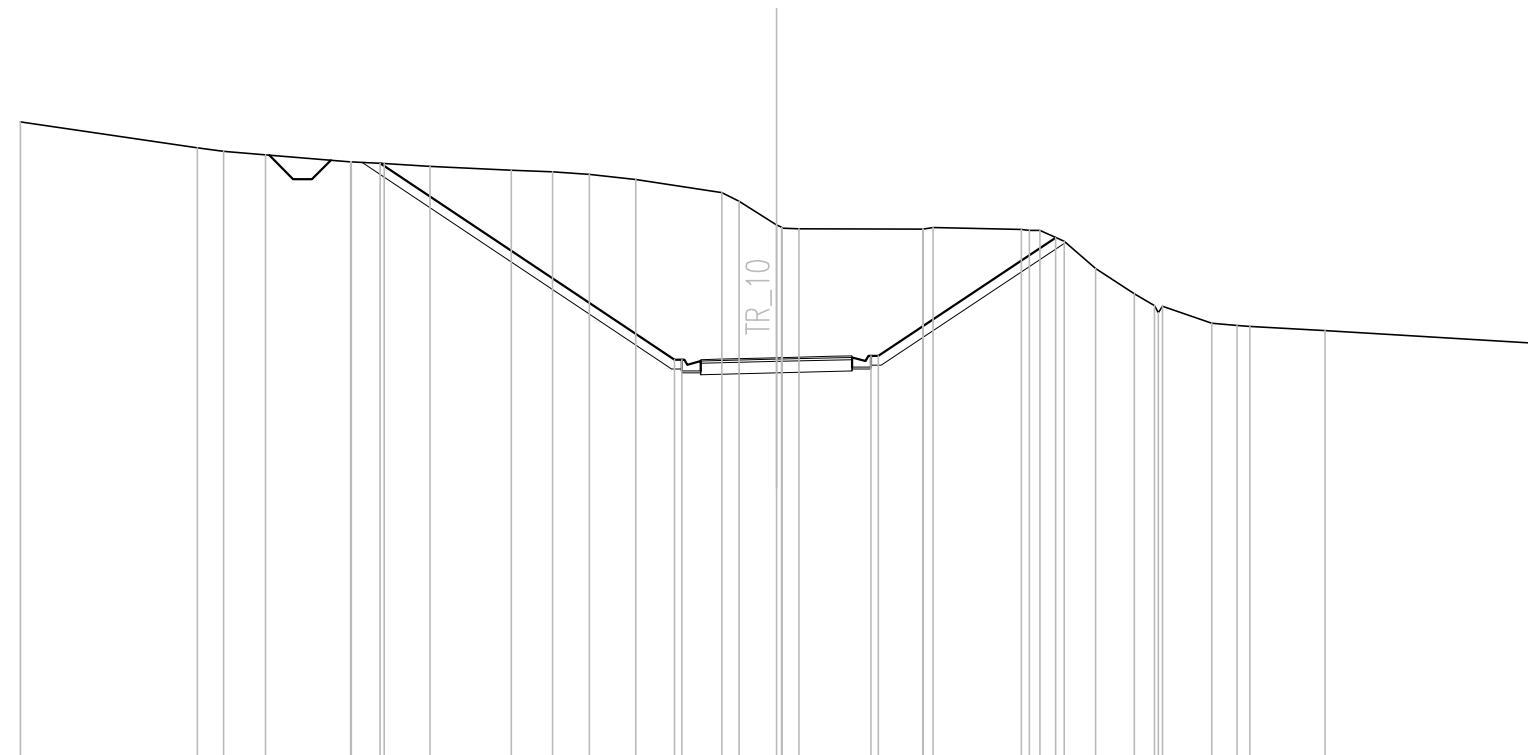


Q. PROG. STRATO SUP.	
Q. PROG. STR. SUP. TER. VEG.	
QUOTE TERRENO	455.87 455.19 455.09 455.00 454.82 454.77 454.70 454.59 454.56 454.49 454.35 454.00 453.77 453.15 453.04 453.03 453.08 453.03 453.00 452.71 452.00 451.32 451.01 451.00 450.55 450.49 450.47 450.35 450.03
DISTANZE PARZIALI STRATO SUP.	
DISTANZE PROG STRATO SUP.	-10.48 -2.70 -2.50 -2.50 -2.70 -7.39
DISTANZE TERRENO	-20.00 -15.32 -14.62 -13.52 -11.27 -10.57 -9.16 -7.01 -5.92 -4.94 -3.72 -1.44 -0.99 0.00 0.60 3.88 4.15 6.48 6.97 7.61 8.45 9.47 10.00 10.21 11.52 12.19 12.52 14.51 20.00

SCAVI E BONIFICHE	
STERRO	55.21 mq
FOSSO (SEZ. OBBL.)	0.61 mq
RILEVATI	
TERRENO VEGETALE	3.87 mq
SOVRASTRUTTURA STRADALE	
STRATO DI BINDER	0.16 mq
STRATO DI BASE	0.24 mq
STRATO DI FONDAZIONE	1.20 mq
MANUFATTI	
MAGRONE	0.06 mq

SEZIONE N. : 10  
 QT. PROGETTO : 449.227  
 DIST.PROG. : 0+080.000  
 DIST.PREC. : 3.654  
 DIST.SUCC. : 5.274

SCALA 1:200

QT.RIF. 439.000

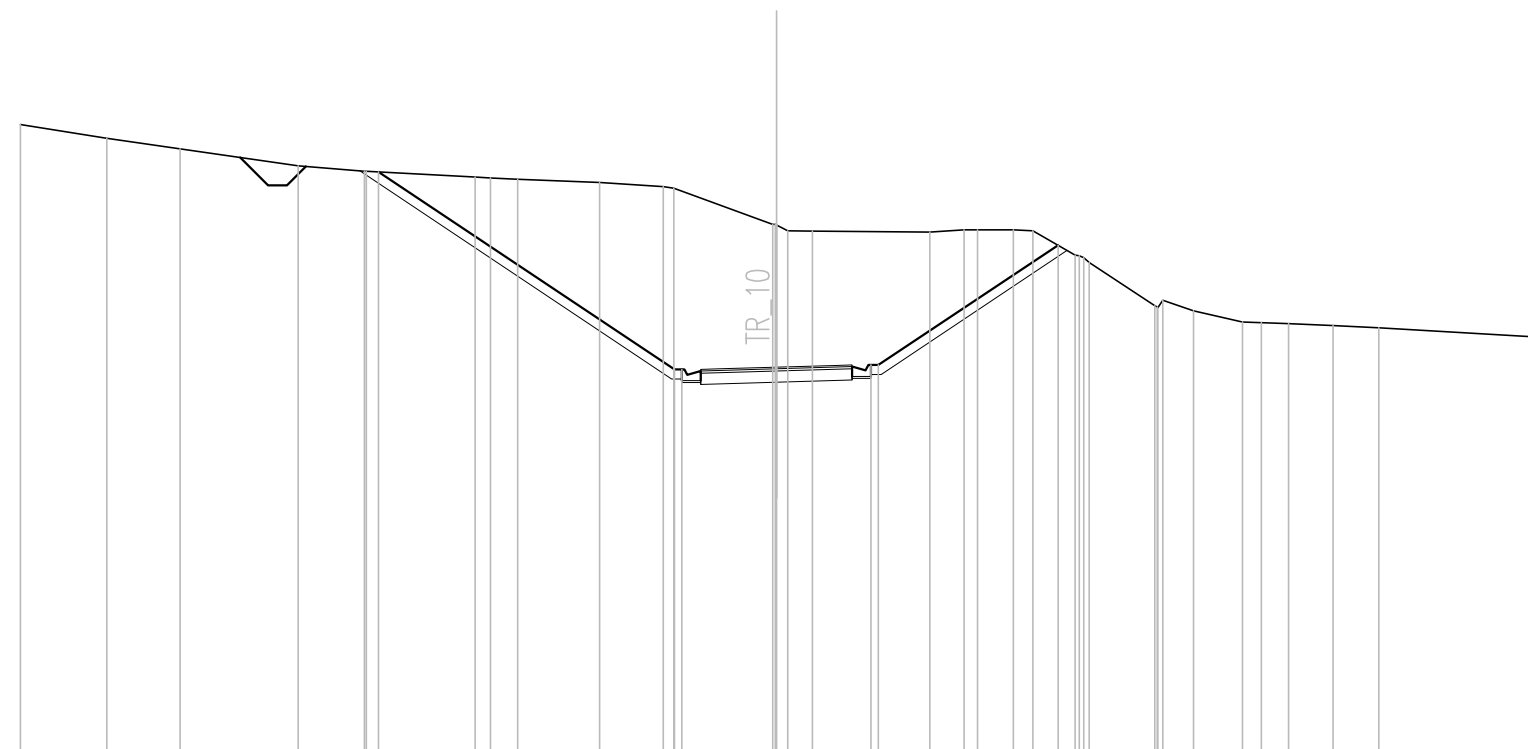

Q. PROG. STRATO SUP.																						
Q. PROG. STR. SUP. TER. VEG.																						
QUOTE TERRENO	455.65	455.28	455.00	454.55	454.41 454.41	454.26 454.23	454.20	454.12	454.00 453.96	453.00 452.84	452.83	452.80	452.86 452.86	452.86 452.84	452.19 452.00	450.85 451.00	450.72	450.42 450.40	450.38	450.33	450.27	450.03
DISTANZE PARZIALI STRATO SUP.																						
DISTANZE PROG STRATO SUP.					-10.90 -10.85	-7.97 -7.56	-6.85	-4.68	-2.99 -2.71	-0.10 0.30	0.95	4.06	4.96 5.32	6.27 6.78	7.90 8.27	10.01 10.22	11.03	12.33 12.83	13.55	14.73	15.94	20.00
DISTANZE TERRENO	-20.00	-17.71	-15.78	-12.65	-10.90 -10.85	-7.97 -7.56	-6.85	-4.68	-2.99 -2.71	-0.10 0.30	0.95	4.06	4.96 5.32	6.27 6.78	7.90 8.27	10.01 10.22	11.03	12.33 12.83	13.55	14.73	15.94	20.00

SCAVI E BONIFICHE	
STERRO	58.07 mq
FOSSO (SEZ. OBBL.)	0.67 mq
RILEVATI	
TERRENO VEGETALE	4.07 mq
SOVRASTRUTTURA STRADALE	
STRATO DI BINDER	0.16 mq
STRATO DI BASE	0.24 mq
STRATO DI FONDAZIONE	1.20 mq
MANUFATTI	
MAGRONE	0.06 mq

SEZIONE N. : 11  
 QT. PROGETTO : 448.635  
 DIST.PROG. : 0+085.274  
 DIST.PREC. : 5.274  
 DIST.SUCC. : 5.195

SCALA 1:200

QT.RIF. 439.000




Q. PROG. STRATO SUP.																												
Q. PROG. STR. SUP. TER. VEG.																												
QUOTE TERRENO	455.38	455.11	455.00	454.39	454.00	453.91	453.86	453.76	453.75	453.54	453.00	452.75	452.42	452.38	452.36	452.54	452.53	452.00	451.42	451.00	450.75	450.70	450.67	450.18	450.11	450.03	450.00	449.89
DISTANZE PARZIALI STRATO SUP.																												
DISTANZE PROG STRATO SUP.																												
DISTANZE TERRENO	-20.00	-18.29	-17.65	-14.28	-11.32	-10.27	-9.65	-8.44	-8.26	-4.59	-0.64	0.00	0.69	3.07	4.51	7.32	7.45	8.24	9.44	10.27	10.71	11.97	12.14	14.26	16.03	18.63	19.35	20.00

SCAVI E BONIFICHE	
STERRO	62.03 mq
FOSSO (SEZ. OBBL.)	0.67 mq
RILEVATI	
TERRENO VEGETALE	4.32 mq
SOVRASTRUTTURA STRADALE	
STRATO DI BINDER	0.16 mq
STRATO DI BASE	0.24 mq
STRATO DI FONDAZIONE	1.20 mq
MANUFATTI	
MAGRONE	0.06 mq

SEZIONE N. : 12  
 QT. PROGETTO : 448.052  
 DIST.PROG. : 0+090.469  
 DIST.PREC. : 5.195  
 DIST.SUCC. : 5.195

SCALA 1:200

QT.RIF. 438.000

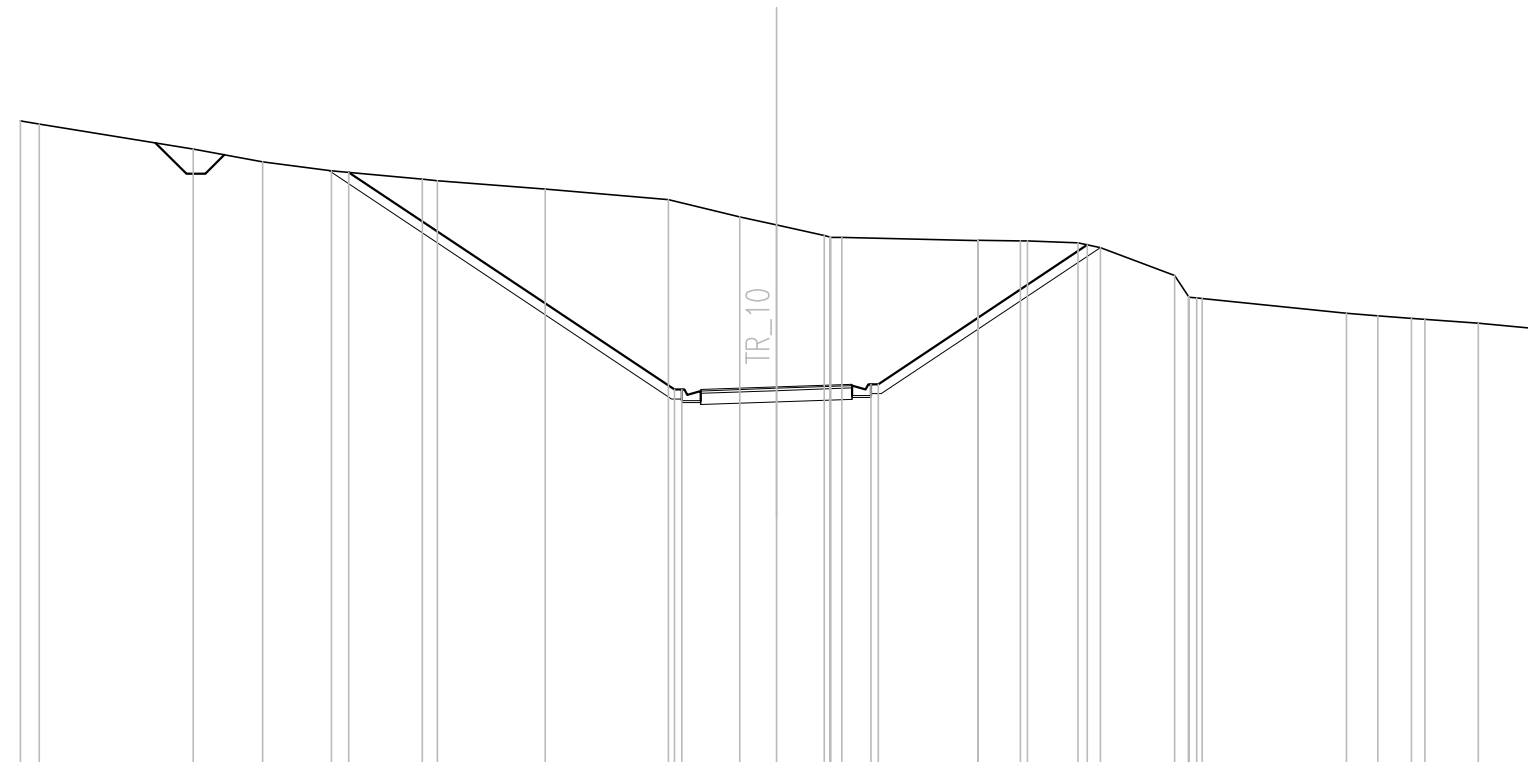

Q. PROG. STRATO SUP.																													
Q. PROG. STR. SUP. TER. VEG.					453.72				447.98	447.98		448.12	448.12		451.81														
QUOTE TERRENO	455.08	455.00		454.34	454.00	453.77	453.54	453.50	453.29	453.00	452.55	452.33	452.06	452.00	451.92	451.93	451.91	451.86	451.74	451.00	450.40	450.39	450.00	449.93	449.86	449.84	449.73	449.60	
DISTANZE PARZIALI STRATO SUP.																													
DISTANZE PROG STRATO SUP.						-11.31				-2.70	-2.50			2.50	2.70			-8.23											
DISTANZE TERRENO	-20.00	-19.50		-15.43	-13.59	-11.77	-9.37	-8.97	-6.12	-2.86	-0.97	0.00	1.26	1.73	5.33	5.33	6.46	6.64	7.98	8.57	10.53	11.12	11.26	15.09	15.91	16.80	17.16	18.57	20.00




SCAVI E BONIFICHE	
STERRO	78.83 mq
FOSSO (SEZ. OBBL.)	1.08 mq
RILEVATI	
TERRENO VEGETALE	5.57 mq
SOVRASTRUTTURA STRADALE	
STRATO DI BINDER	0.16 mq
STRATO DI BASE	0.24 mq
STRATO DI FONDAZIONE	1.20 mq
MANUFATTI	
MAGRONE	0.06 mq

SEZIONE N. : 14  
 QT. PROGETTO : 446.982  
 DIST.PROG. : 0+100.000  
 DIST.PREC. : 4.336  
 DIST.SUCC. : 4.592

SCALA 1:200

QT.RIF. 437.000

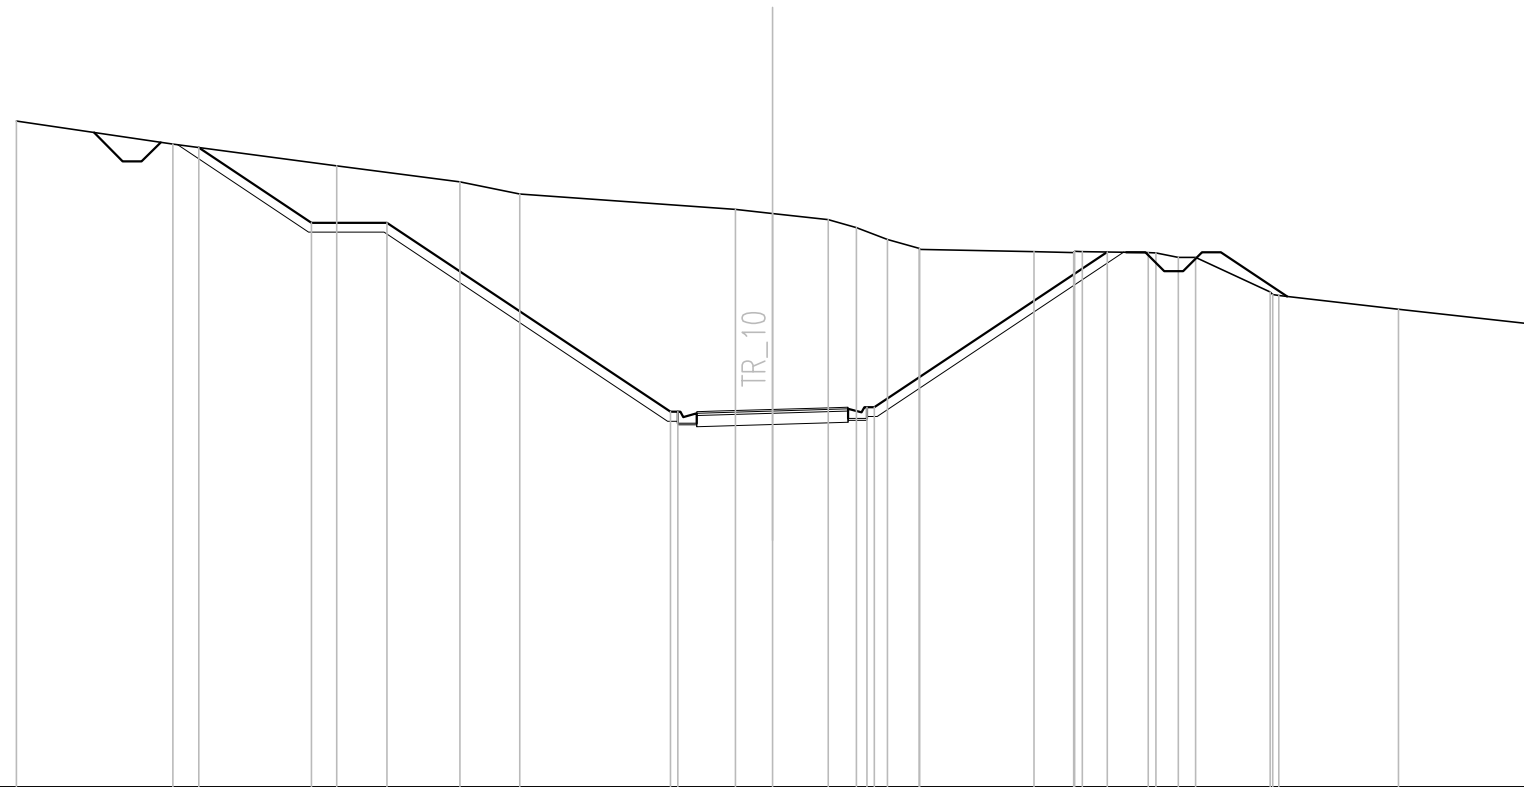

Q. PROG. STRATO SUP.																		
Q. PROG. STR. SUP. TER. VEG.		453.91	451.92	451.92		446.92	446.92	447.04	447.04		451.15							
QUOTE TERRENO	454.61	454.00	453.42	453.00	452.68	452.27	452.16	452.00	451.79	451.48	451.24	451.16	451.13	451.00	450.09	449.63	449.25	
DISTANZE PARZIALI STRATO SUP.																		
DISTANZE PROG STRATO SUP.		15.18	12.20	10.20		2.70	2.50	2.50	2.70		8.86							
DISTANZE TERRENO	20.00	15.86	11.53	8.26	6.69	0.98	0.00	1.48	2.22	3.04	3.89	6.92	7.97	9.94	10.74	13.16	16.57	20.00

SCAVI E BONIFICHE	
STERRO	83.99 mq
FOSSO (SEZ. OBBL.)	1.22 mq
RILEVATI	
TERRENO VEGETALE	5.79 mq
SOVRASTRUTTURA STRADALE	
STRATO DI BINDER	0.16 mq
STRATO DI BASE	0.24 mq
STRATO DI FONDAZIONE	1.20 mq
MANUFATTI	
MAGRONE	0.06 mq

SEZIONE N. : 15  
 QT. PROGETTO : 446.467  
 DIST.PROG. : 0+104.592  
 DIST.PREC. : 4.592  
 DIST.SUCC. : 5.408

SCALA 1:200

QT.RIF. 437.000



Q. PROG. STRATO SUP.																										
Q. PROG. STR. SUP. TER. VEG.			453.77		451.42	451.42		446.42	446.42		446.52	446.52		450.76												
QUOTE TERRENO	454.39	454.00		453.40	453.00	452.46	452.08	452.07		452.00	451.86	451.46	451.00	450.88	450.83	450.75	450.78	450.80	450.79	450.34	450.00	449.43	449.34	449.07	449.00	448.93
DISTANZE PARZIALI STRATO SUP.																										
DISTANZE PROG STRATO SUP.			15.72		12.20	10.20		2.70	2.50		2.50	2.70		9.06												
DISTANZE TERRENO	20.00	17.28		13.21	10.30	7.53	5.24	4.16		0.90	0.00	2.69	4.74	3.19	5.49	9.45	10.59	11.28	11.46	12.57	13.35	14.42	14.60	18.83	19.47	20.00






SCAVI E BONIFICHE	
STERRO	92.53 mq
FOSSO (SEZ. OBBL.)	1.22 mq
RILEVATI	
TERRENO VEGETALE	6.12 mq
SOVRASTRUTTURA STRADALE	
STRATO DI BINDER	0.16 mq
STRATO DI BASE	0.24 mq
STRATO DI FONDAZIONE	1.20 mq
MANUFATTI	
MAGRONE	0.06 mq

SEZIONE N. : 17  
 QT. PROGETTO : 445.738  
 DIST.PROG. : 0+111.087  
 DIST.PREC. : 1.087  
 DIST.SUCC. : 8.889

SCALA 1:200

QT.RIF. 437.000

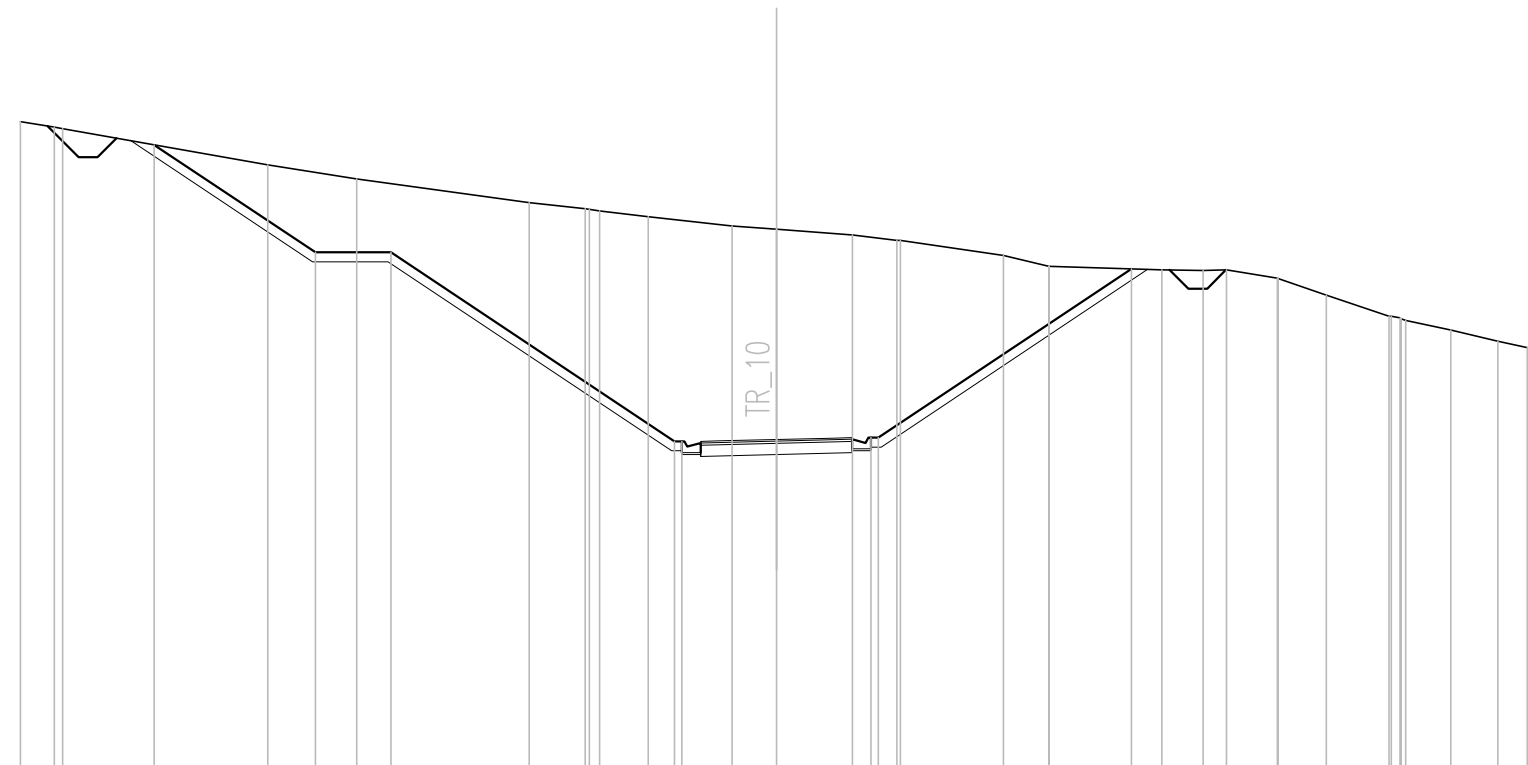

Q. PROG. STRATO SUP.	
Q. PROG. STR. SUP. TER. VEG.	453.53 450.69 450.69 445.69 445.69 445.79 445.79 450.25
QUOTE TERRENO	454.14 454.00 453.96 453.00 452.63 452.00 451.84 451.78 451.63 451.39 451.30 451.15 451.00 451.00 450.61 450.32 450.32 450.23 450.21 450.22 450.01 450.00 449.55 449.00 448.89 448.63 448.33 448.17 448.15
DISTANZE PARZIALI STRATO SUP.	
DISTANZE PROG STRATO SUP.	16.46 12.20 10.20 2.70 2.50 2.50 2.70 9.40
DISTANZE TERRENO	20.00 19.10 18.88 13.46 11.10 6.54 5.06 4.67 3.39 1.17 0.00 2.01 3.19 3.28 6.00 7.21 7.21 10.20 11.28 11.91 13.26 13.27 14.55 16.21 16.65 17.84 19.09 19.87 20.00



SCAVI E BONIFICHE	
STERRO	97.12 mq
FOSSO (SEZ. OBBL.)	1.20 mq

RILEVATI	
TERRENO VEGETALE	6.31 mq


SOVRASTRUTTURA STRADALE	
STRATO DI BINDER	0.16 mq
STRATO DI BASE	0.24 mq
STRATO DI FONDAZIONE	1.20 mq

MANUFATTI	
MAGRONE	0.06 mq

SEZIONE N. : 19  
 QT. PROGETTO : 444.737  
 DIST.PROG. : 0+120.000  
 DIST.PREC. : 0.024  
 DIST.SUCC. : 10.000

SCALA 1:200

QT.RIF. 436.000

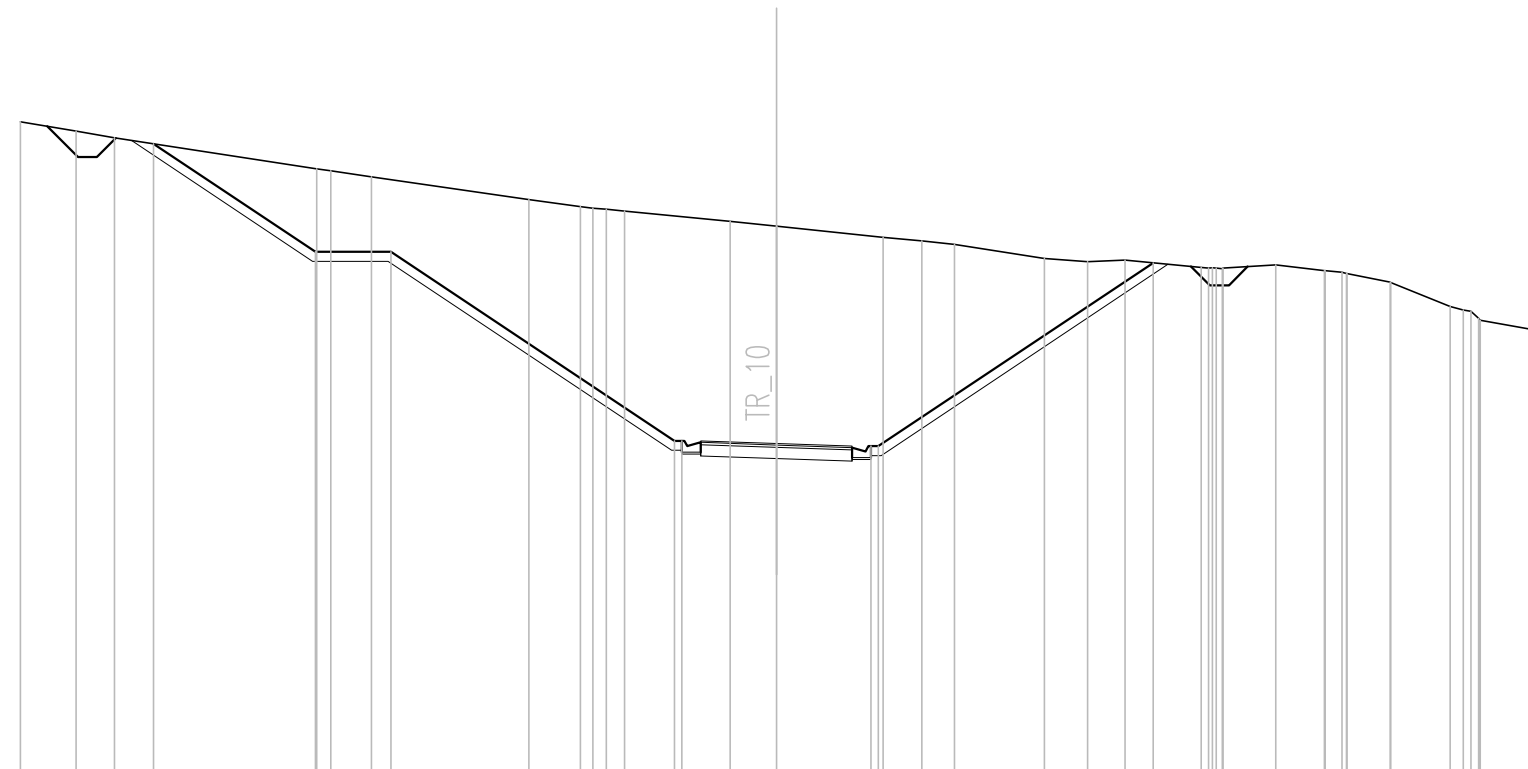


Q. PROG. STRATO SUP.																																			
Q. PROG. STR. SUP. TER. VEG.			452.66		449.81	449.81		444.81	444.81		444.67	444.67				449.52																			
QUOTE TERRENO	453.25	453.00	452.82		452.00	451.96	451.79		451.19	451.00	450.94	450.89		450.61	450.49		450.19	450.10	450.00	449.63	449.55	449.59	449.39	449.36	449.38	449.46	449.31	449.27	449.24	449.01	449.00	448.36	448.23	448.00	447.75
DISTANZE PARZIALI STRATO SUP.																																			
DISTANZE PROG STRATO SUP.			16.48		12.20	10.20						2.70	2.50				2.50	2.70				9.97													
DISTANZE TERRENO	20.00	18.53	17.51		12.16	11.79	10.71		6.54	5.18	4.50	4.01		1.23	0.00		2.82	3.85	4.71	7.09	8.24	9.22	11.24	11.80	11.81	13.21	14.49	14.96	15.09	16.24	16.25	17.82	18.38	18.62	20.00

SCAVI E BONIFICHE	
STERRO	96.55 mq
FOSSO (SEZ. OBBL.)	1.15 mq
RILEVATI	
TERRENO VEGETALE	6.20 mq
SOVRASTRUTTURA STRADALE	
STRATO DI BINDER	0.16 mq
STRATO DI BASE	0.24 mq
STRATO DI FONDAZIONE	1.20 mq
MANUFATTI	
MAGRONE	0.06 mq

SEZIONE N. : 20  
 QT. PROGETTO : 443.632  
 DIST.PROG. : 0+130.000  
 DIST.PREC. : 10.000  
 DIST.SUCC. : 5.241

SCALA 1:200

QT.RIF. 434.000

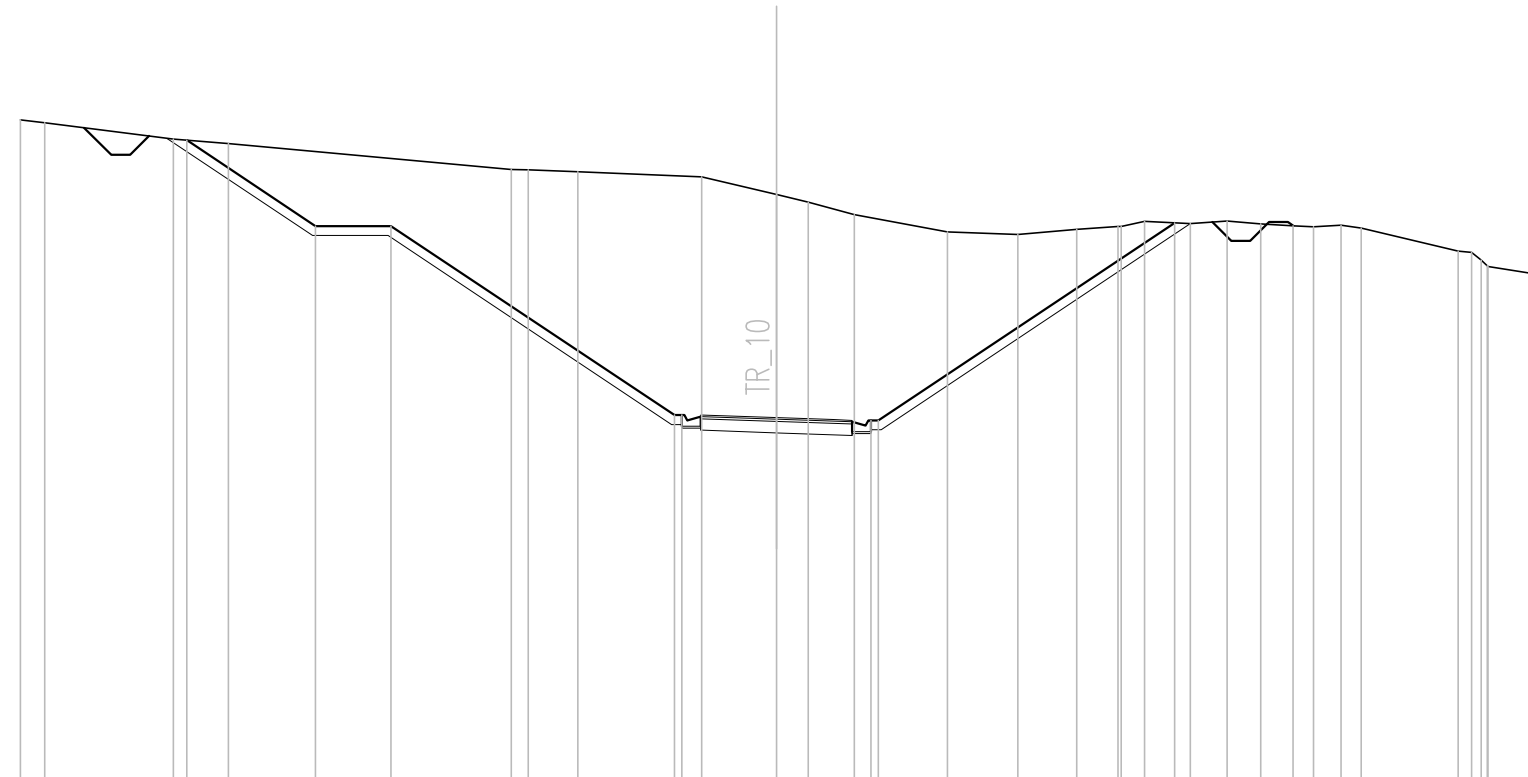


Q. PROG. STRATO SUP.																														
Q. PROG. STR. SUP. TER. VEG.			450.97		448.70	448.70			443.70	443.70			443.56	443.56			448.79													
QUOTE TERRENO	451.51	451.43	451.00	450.88			450.20	450.19	450.14	450.00	449.53	449.34	449.00	448.55	448.48	448.61	448.69	448.83	448.82	448.77	448.84	448.75	448.71	448.68	448.73	448.64	448.04	447.80	447.63	447.44
DISTANZE PARZIALI STRATO SUP.																														
DISTANZE PROG STRATO SUP.			15.60		12.20	10.20			2.70	2.50			2.50	2.70			10.53													
DISTANZE TERRENO	20.00	19.36	15.95	14.50			7.02	6.36	5.25	1.98	0.00	0.84	2.06	4.53	6.39	7.94	9.03	9.74	9.74	10.95	11.92	12.81	13.67	14.21	14.93	15.47	18.03	18.64	18.82	20.00

SCAVI E BONIFICHE	
STERRO	90.41 mq
FOSSO (SEZ. OBBL.)	0.97 mq
RILEVATI	
TERRENO VEGETALE	6.12 mq
SOVRASTRUTTURA STRADALE	
STRATO DI BINDER	0.16 mq
STRATO DI BASE	0.24 mq
STRATO DI FONDAZIONE	1.20 mq
MANUFATTI	
MAGRONE	0.06 mq

SEZIONE N. : 21  
 QT. PROGETTO : 443.182  
 DIST.PROG. : 0+135.241  
 DIST.PREC. : 5.241  
 DIST.SUCC. : 4.759

SCALA 1:200

QT.RIF. 433.000

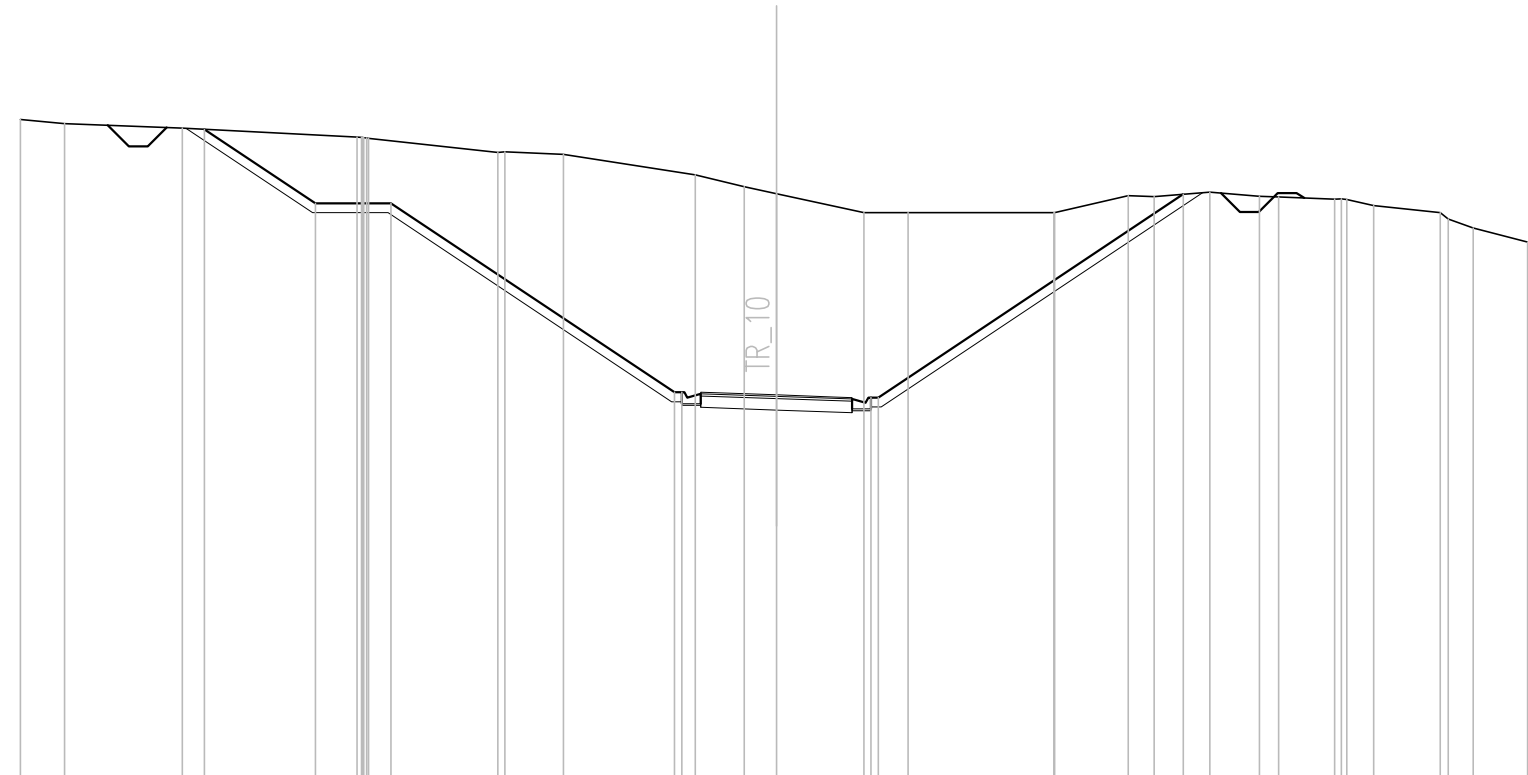


Q. PROG. STRATO SUP.																													
Q. PROG. STR. SUP. TER. VEG.			450.21	448.25	448.25			443.25	443.25		443.11	443.11			448.49														
QUOTE TERRENO	450.47	450.35	450.24	450.00	449.97	449.60	449.61	449.54	449.00	448.69	448.50	448.00	448.00	448.00	448.45	448.45	448.43	448.55	448.44	448.42	448.36	448.35	448.19	448.00	447.84	447.59	447.22	447.21	
DISTANZE PARZIALI STRATO SUP.																													
DISTANZE PROG STRATO SUP.			-15.13	-12.20	-10.20				-2.70	-2.50		-2.50	2.70		10.76														
DISTANZE TERRENO	-20.00	-18.83	-15.72	-11.09	-10.79	-7.37	-7.18	-5.64	-2.14	-0.85	0.00	-2.31	3.48	7.35	7.36	9.30	9.31	9.99	11.47	12.78	13.28	14.77	15.09	15.80	17.56	17.78	18.43	19.87	20.00

SCAVI E BONIFICHE	
STERRO	76.06 mq
FOSSO (SEZ. OBBL.)	1.09 mq
RILEVATI	
TERRENO VEGETALE	5.20 mq
SOVRASTRUTTURA STRADALE	
STRATO DI BINDER	0.16 mq
STRATO DI BASE	0.24 mq
STRATO DI FONDAZIONE	1.20 mq
MANUFATTI	
MAGRONE	0.06 mq

SEZIONE N. : 22  
 QT. PROGETTO : 442.892  
 DIST.PROG. : 0+140.000  
 DIST.PREC. : 4.759  
 DIST.SUCC. : 10.000

SCALA 1:200

QT.RIF. 433.000

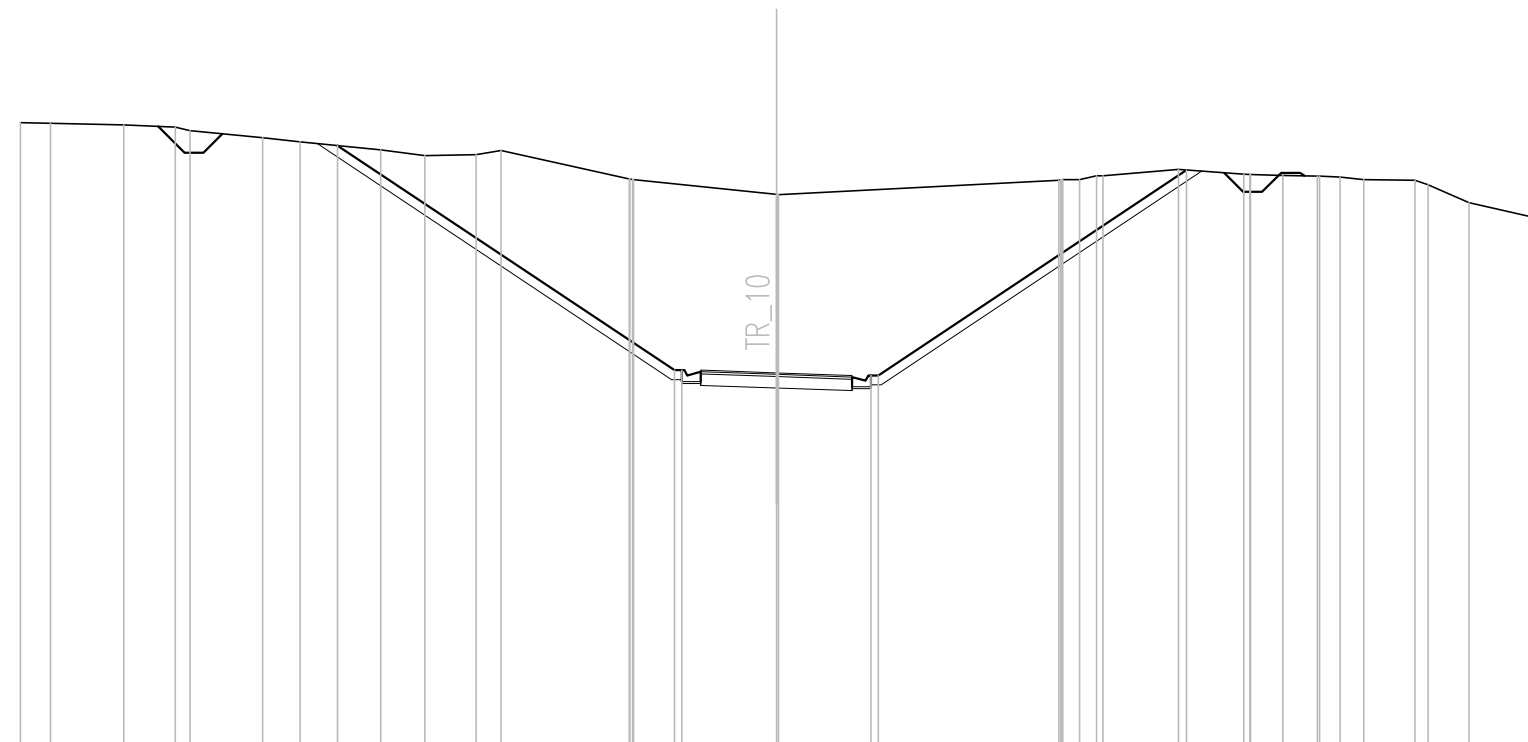

Q. PROG. STRATO SUP.																																
Q. PROG. STR. SUP. TER. VEG.																																
QUOTE TERRENO	449.51	449.49	449.45	449.39	449.30	449.11	449.00	448.79	448.64	448.66	448.77	448.02	448.00	447.61	447.61	447.99	448.00	448.11	448.10	448.27	448.26	448.15	448.14	448.12	448.09	448.07	448.00	447.99	447.87	447.39	447.01	
DISTANZE PARZIALI STRATO SUP.																																
DISTANZE PROG STRATO SUP.																																
DISTANZE TERRENO	-20.00	-19.20	-17.27	-15.90	-15.51	-13.59	-12.60	-11.61	-10.46	-9.30	-7.95	-7.28	-3.89	-3.78	0.00	0.05	7.47	8.02	8.47	8.64	10.63	10.85	12.36	12.94	13.39	14.31	14.91	15.54	16.89	17.24	18.33	20.00






SCAVI E BONIFICHE	
STERRO	60.20 mq
FOSSO (SEZ. OBBL.)	0.68 mq
RILEVATI	
TERRENO VEGETALE	4.05 mq
SOVRASTRUTTURA STRADALE	
STRATO DI BINDER	0.16 mq
STRATO DI BASE	0.24 mq
STRATO DI FONDAZIONE	1.20 mq
MANUFATTI	
MAGRONE	0.06 mq

SEZIONE N. : 24  
 QT. PROGETTO : 442.652  
 DIST.PROG. : 0+150.506  
 DIST.PREC. : 0.506  
 DIST.SUCC. : 8.888

SCALA 1:200

QT.RIF. 432.000

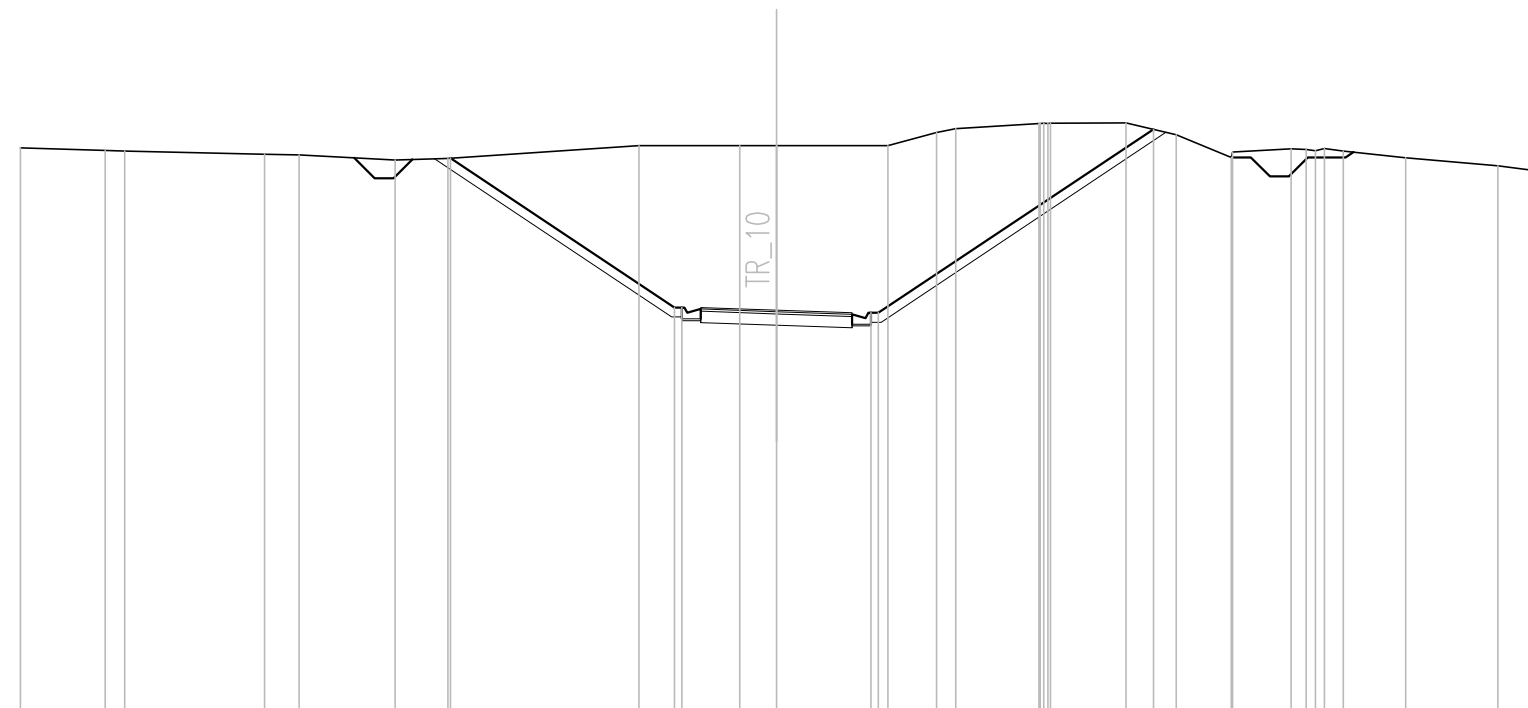


Q. PROG. STRATO SUP.																										
Q. PROG. STR. SUP. TER. VEG.																										
QUOTE TERRENO	446.94	446.88	446.86	446.78	446.76	446.62	446.67	446.67	447.00	447.00	447.00	447.00	447.35	447.45	447.59	447.60	447.60	447.29	446.69	446.84	446.92	446.86	446.86	446.68	446.47	446.35
DISTANZE PARZIALI STRATO SUP.																										
DISTANZE PROG STRATO SUP.																										
DISTANZE TERRENO	-20.00	-17.76	-17.24	-13.54	-12.62	-10.09	-8.69	-8.62	-3.64	-0.97	0.00	-2.95	-4.23	-4.75	6.95	7.25	9.25	10.58	12.03	12.06	13.61	14.26	14.99	16.65	19.08	20.00

SCAVI E BONIFICHE	
STERRO	51.14 mq
FOSSO (SEZ. OBBL.)	0.42 mq
RILEVATI	
TERRENO VEGETALE	1.86 mq
SOVRASTRUTTURA STRADALE	
STRATO DI BINDER	0.25 mq
STRATO DI BASE	0.38 mq
STRATO DI FONDAZIONE	1.90 mq
MANUFATTI	
MAGRONE	0.06 mq

SEZIONE N. : 25  
 QT. PROGETTO : 442.871  
 DIST.PROG. : 0+159.394  
 DIST.PREC. : 8.888  
 DIST.SUCC. : 0.606

SCALA 1:200

QT.RIF. 431.000

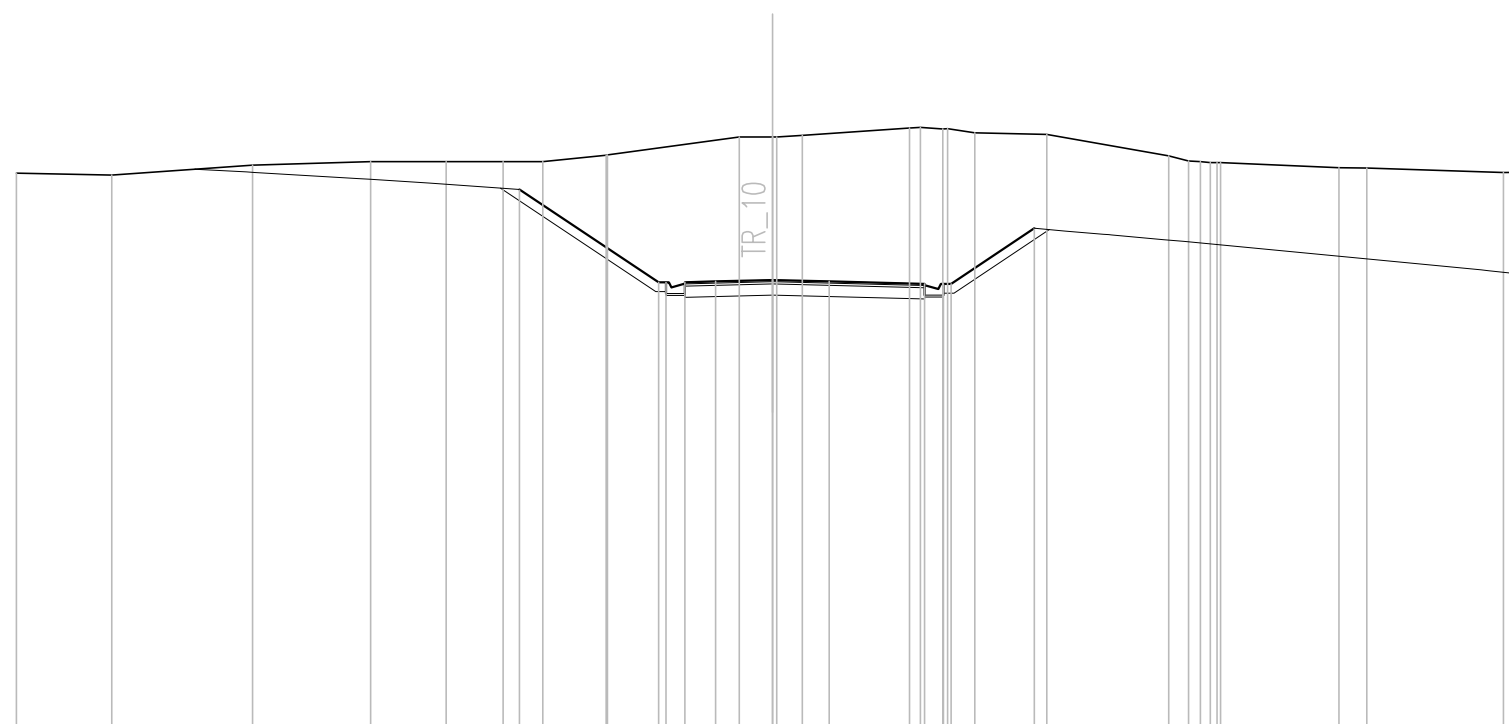


Q. PROG. STRATO SUP.									442.81	442.81	442.83	442.87	442.83	442.77													
Q. PROG. STR. SUP. TER. VEG.							445.27		442.81	442.81				442.77	442.77	444.24											
QUOTE TERRENO	445.70	445.65	445.91	446.00	446.00	446.00	446.00	446.18	446.18	446.65	446.65	446.66	446.69	446.90	446.86	446.88	446.76	446.72	446.16	446.02	445.98	445.98	445.84	445.83	445.72	445.73	
DISTANZE PARZIALI STRATO SUP.										0.81	1.50	1.50	2.53														
DISTANZE PROG STRATO SUP.							-6.69		-3.01	-2.81					4.53	4.73		6.93									
DISTANZE TERRENO	-20.00	-17.48	-13.75	-10.63	-8.63	-7.12	-6.08	-4.40	-4.36	-0.88	-0.87	0.11	0.79	3.63	4.51	4.63	5.36	7.26		10.48	11.01	11.59	11.86	14.99	15.73	19.34	20.00



SEZIONE N. : 27  
 QT. PROGETTO : 443.147  
 DIST.PROG. : 0+166.599  
 DIST.PREC. : 6.599

SCALA 1:200

QT.RIF. 431.000

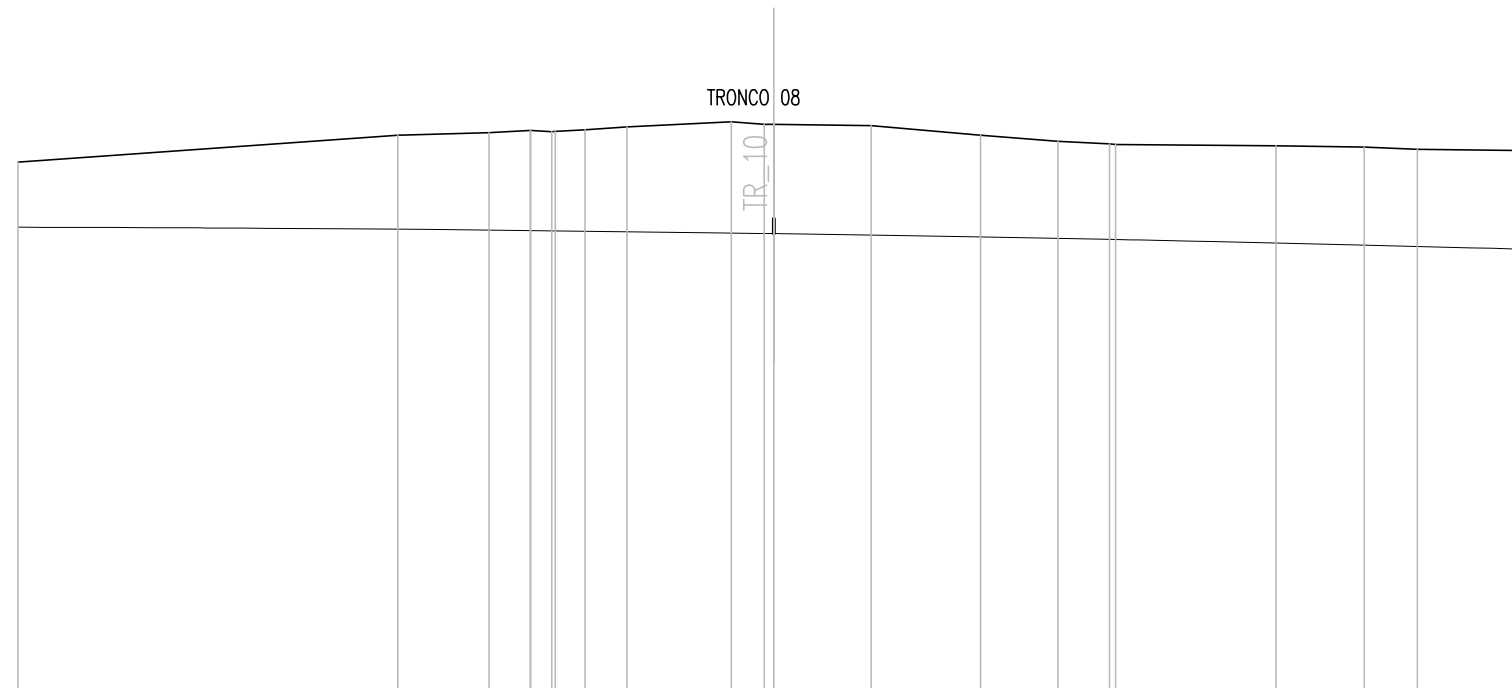

Q. PROG. STRATO SUP.	
Q. PROG. STR. SUP. TER. VEG.	
QUOTE TERRENO	445.04 - 445.75 - 445.82 - 445.88 445.84 445.85 445.89 - 445.97 - 446.11 446.04 446.04 - 446.00 - 445.75 - 445.59 445.52 445.51 - 445.47 - 445.44 - 445.38 445.34 445.34
DISTANZE PARZIALI STRATO SUP.	
DISTANZE PROG STRATO SUP.	
DISTANZE TERRENO	-20.00 - 9.95 - 7.54 - 6.45 - 5.88 - 3.79 - 5.00 - 3.89 - 1.13 - 0.26 0.00 - 2.57 - 5.47 - 7.52 8.88 9.04 - 13.28 - 15.62 - 17.03 19.92 20.00