




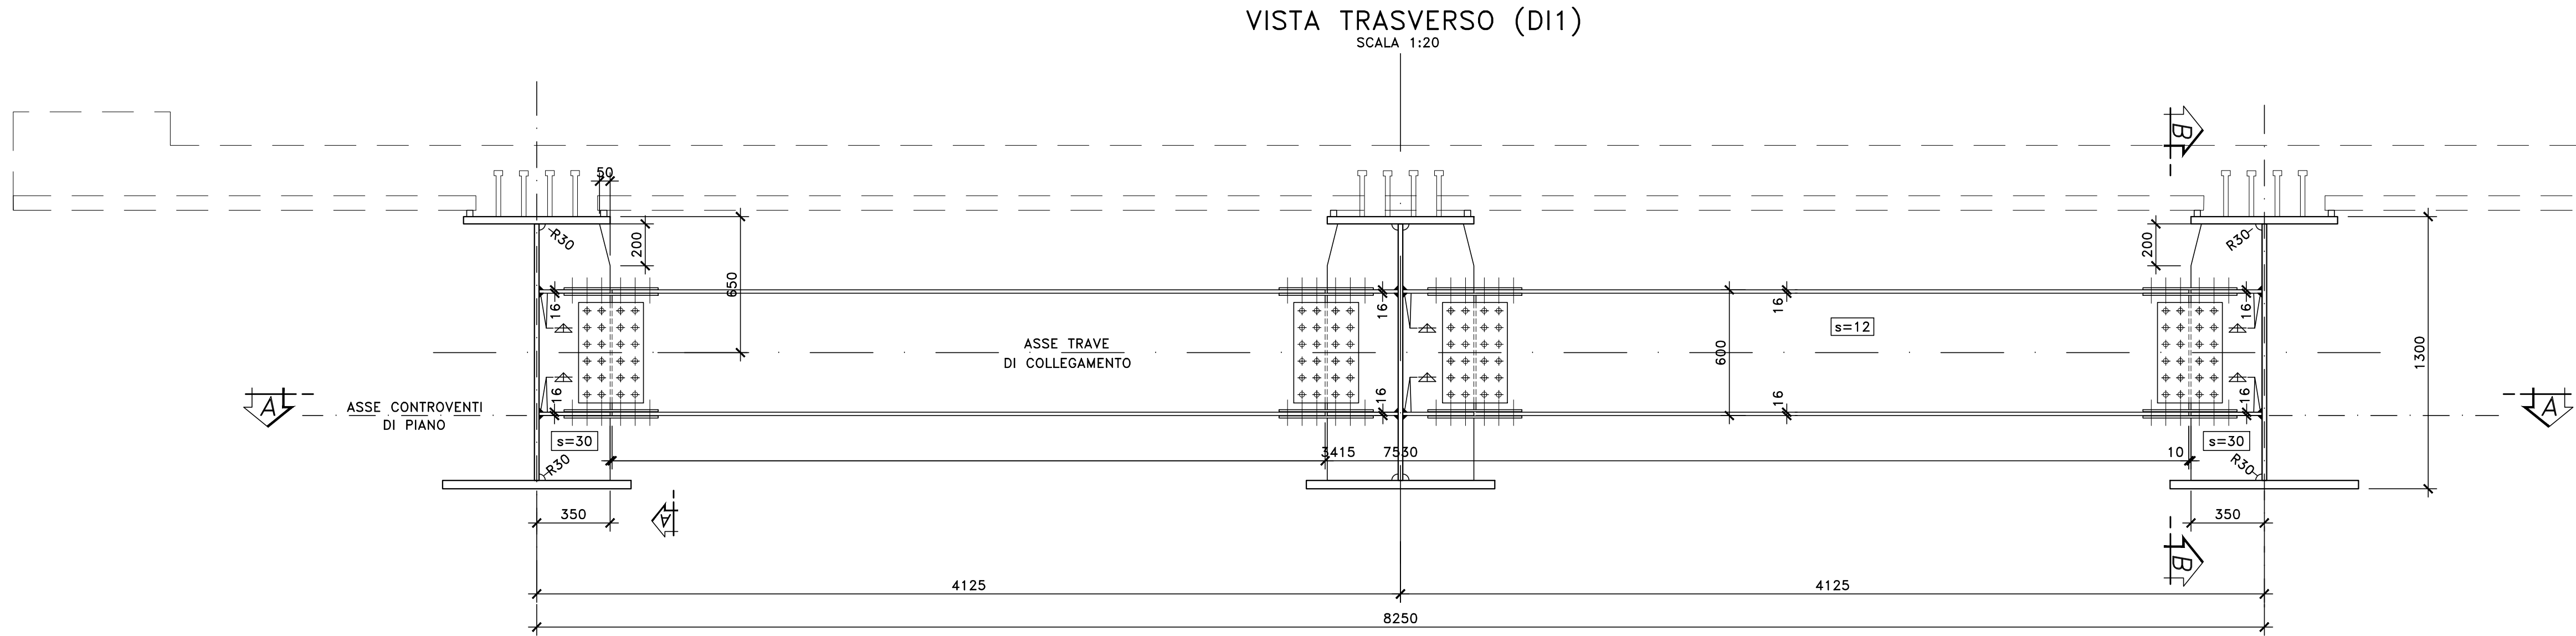


PARTICOLARE TRAVE DI COLLEGAMENTO
SCALA 1:20

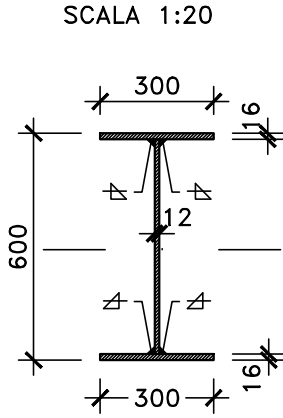


SEZIONE B-B
SCALA 1:20

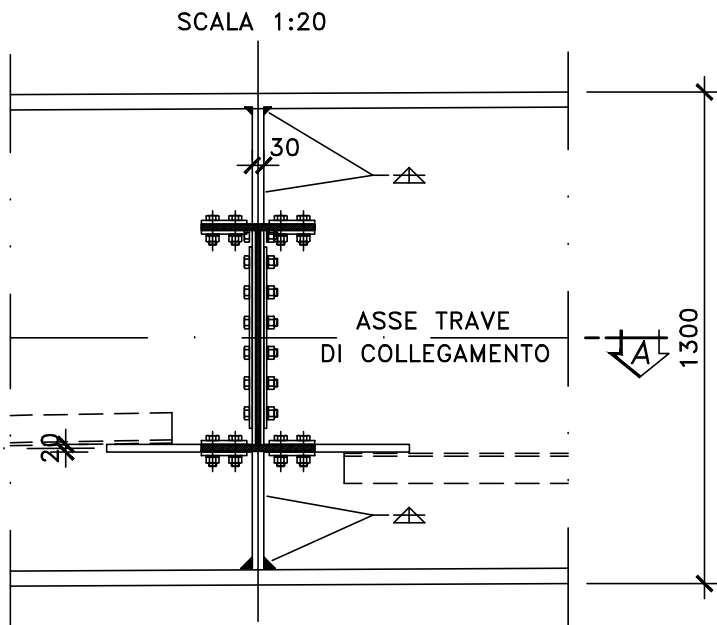


SEZIONE A-A
SCALA 1:20

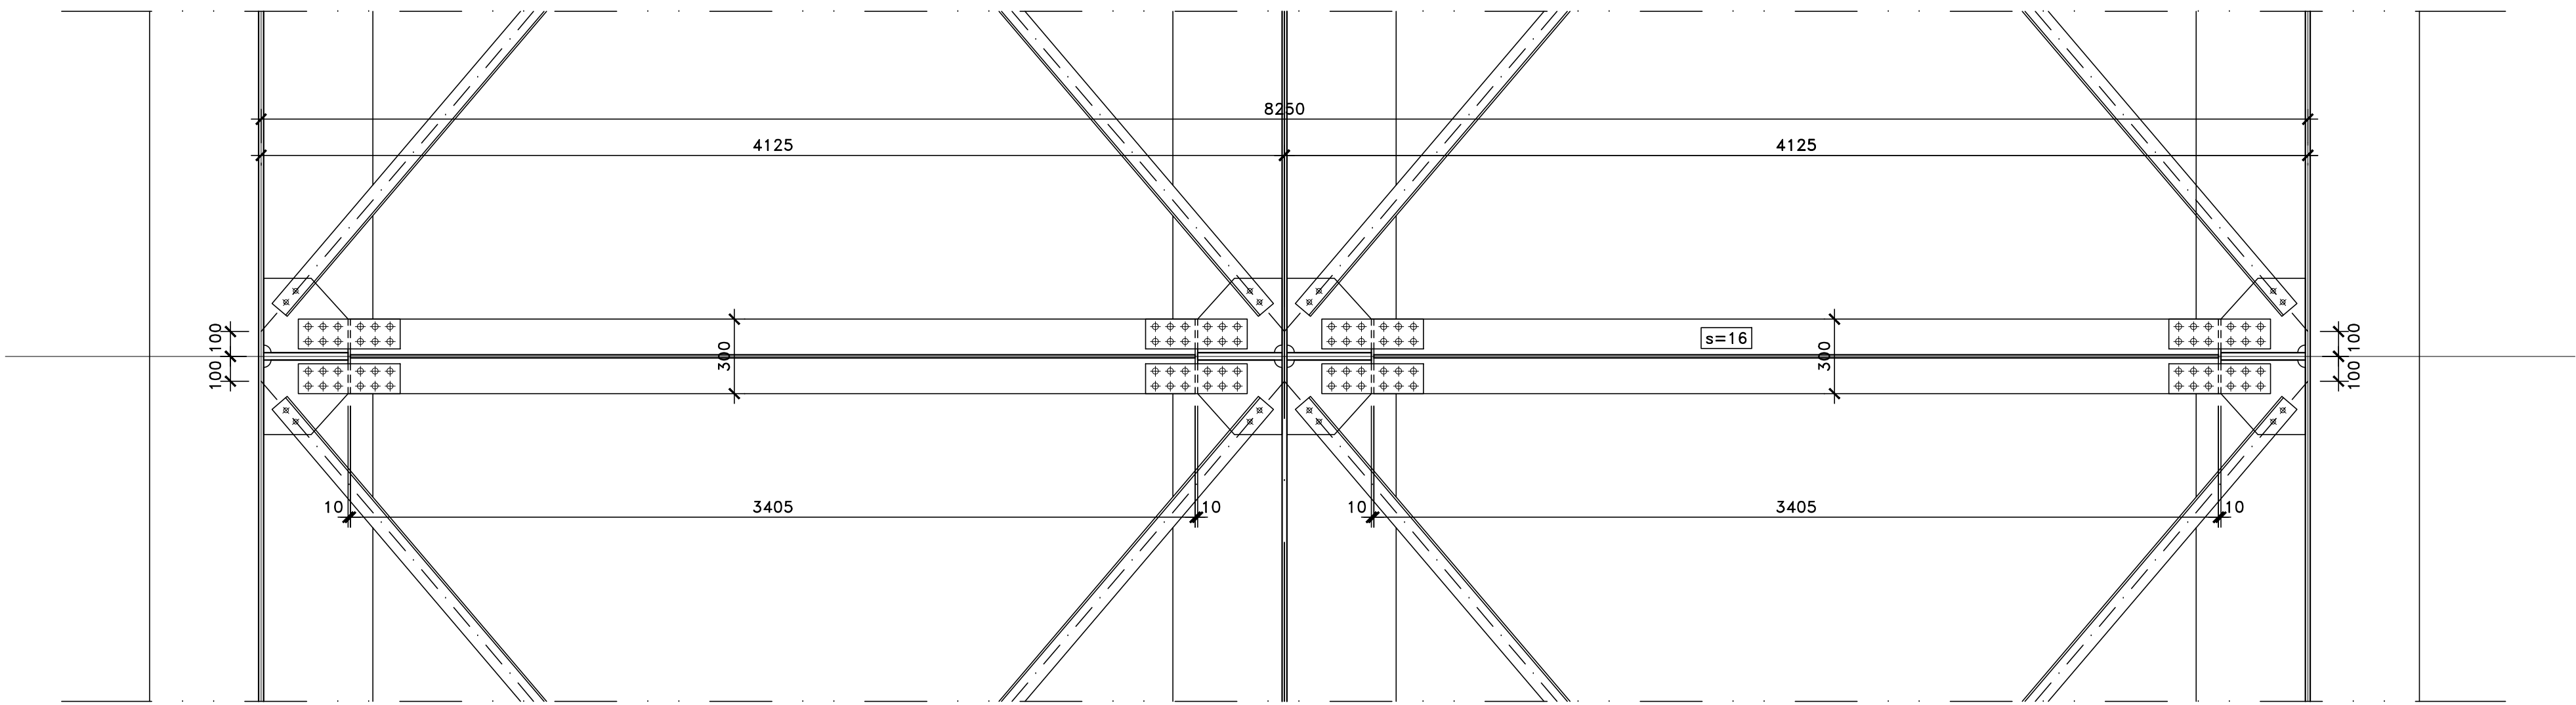


VISTA DALL'ALTO
SCALA 1:20

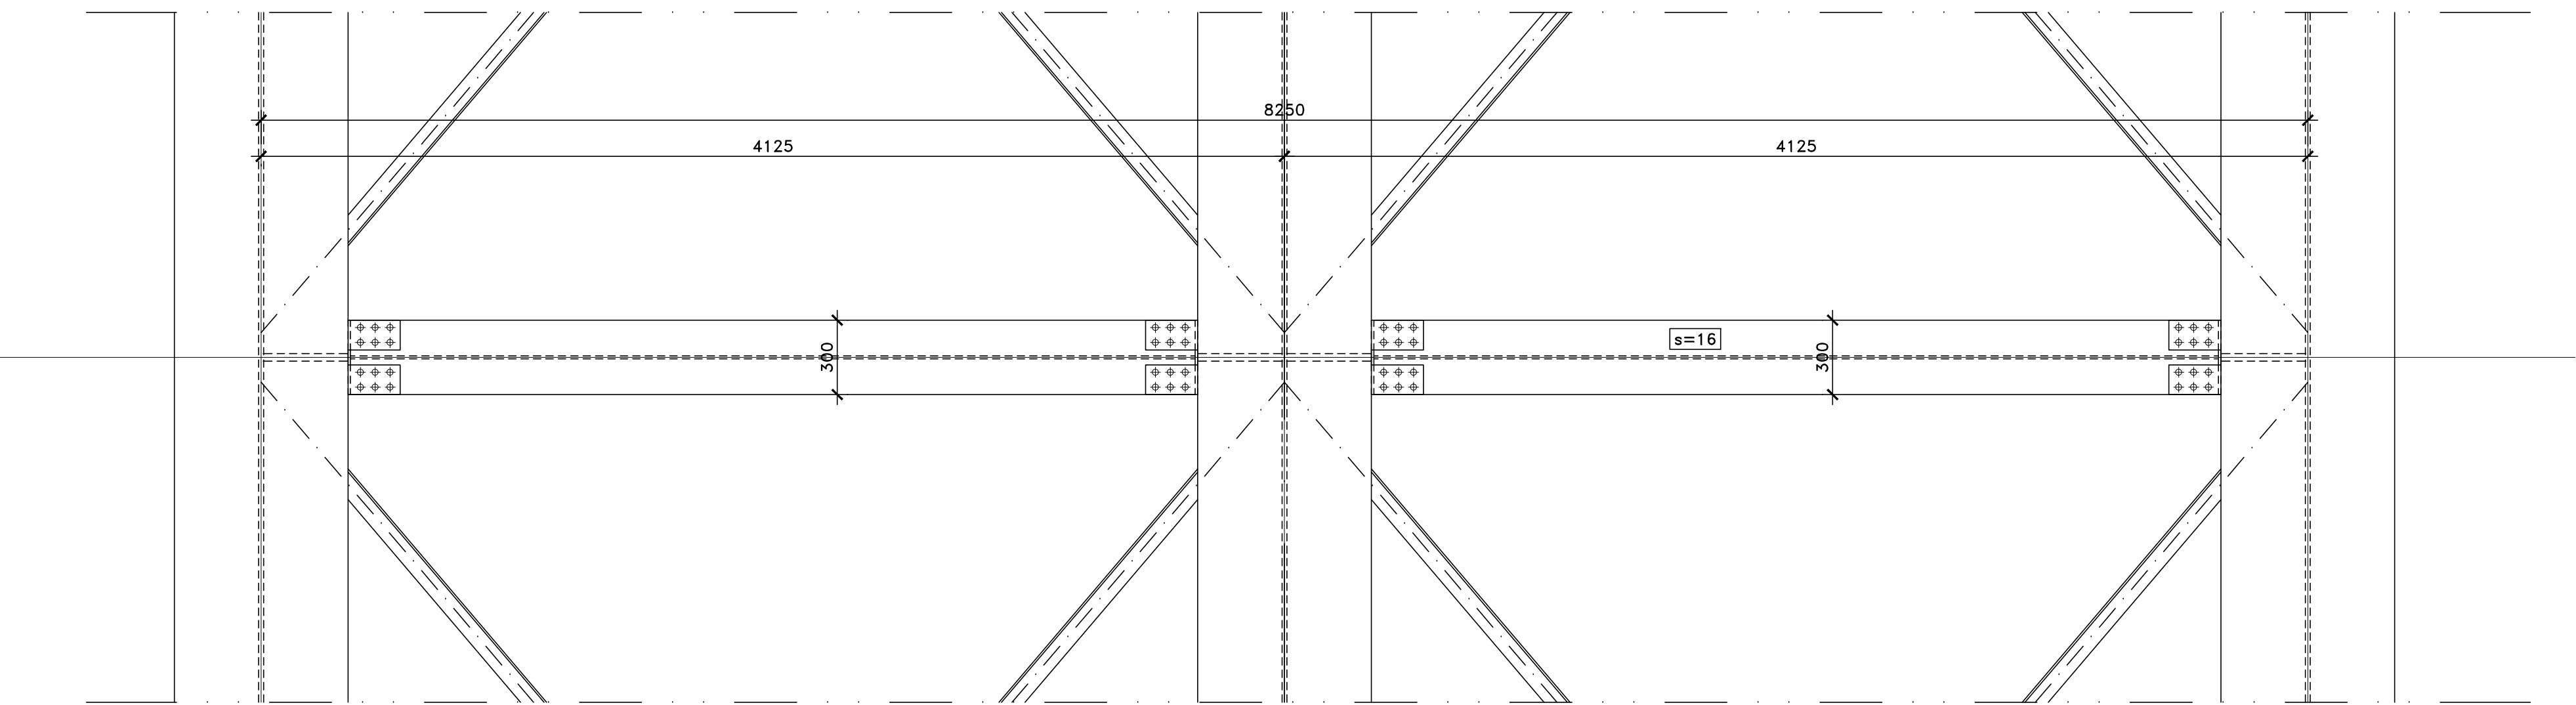



PARTICOLARE GIUNTO BULLONATO (D11)
(SCALA 1:10)

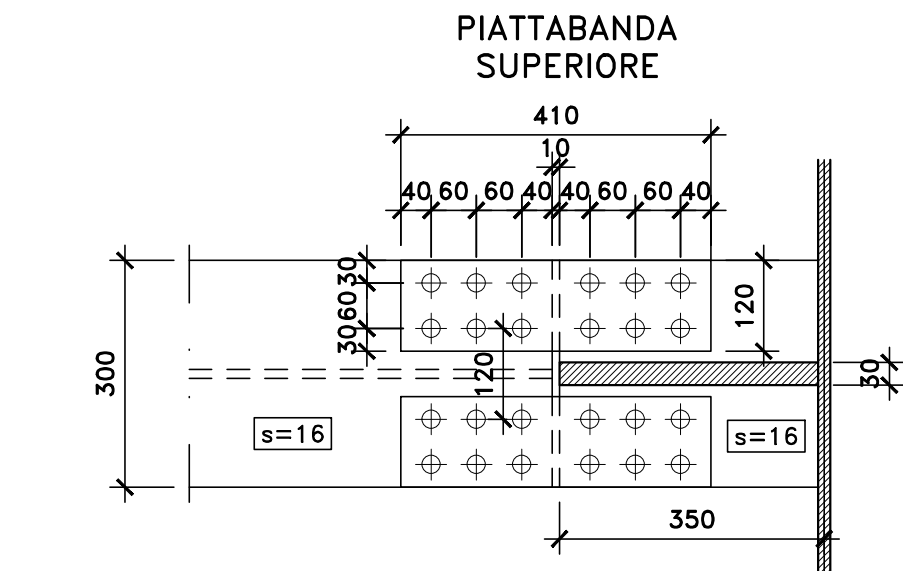

ANIMA

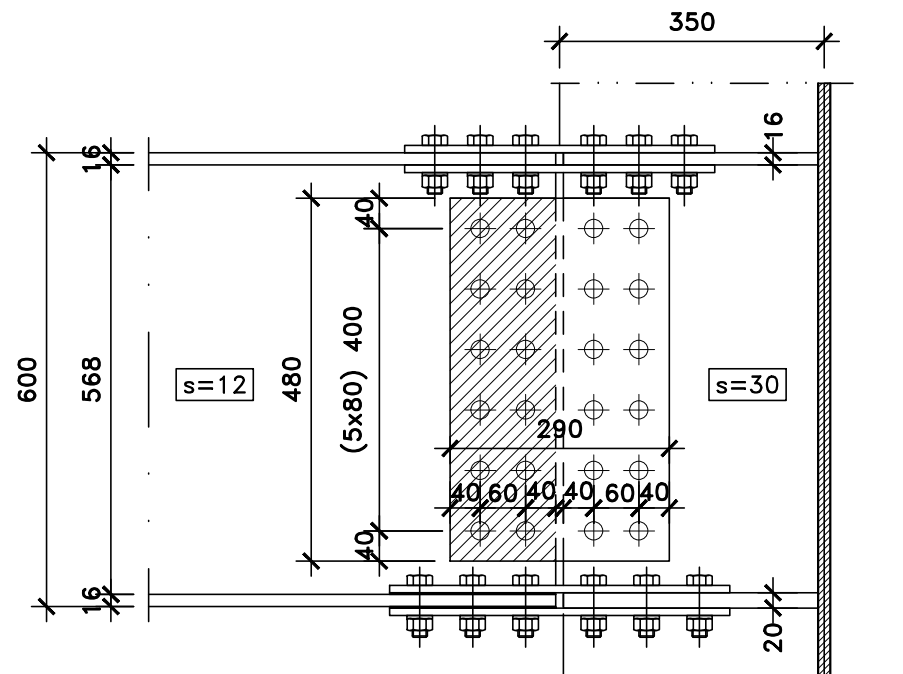

PIATTABANDA INFERIORE

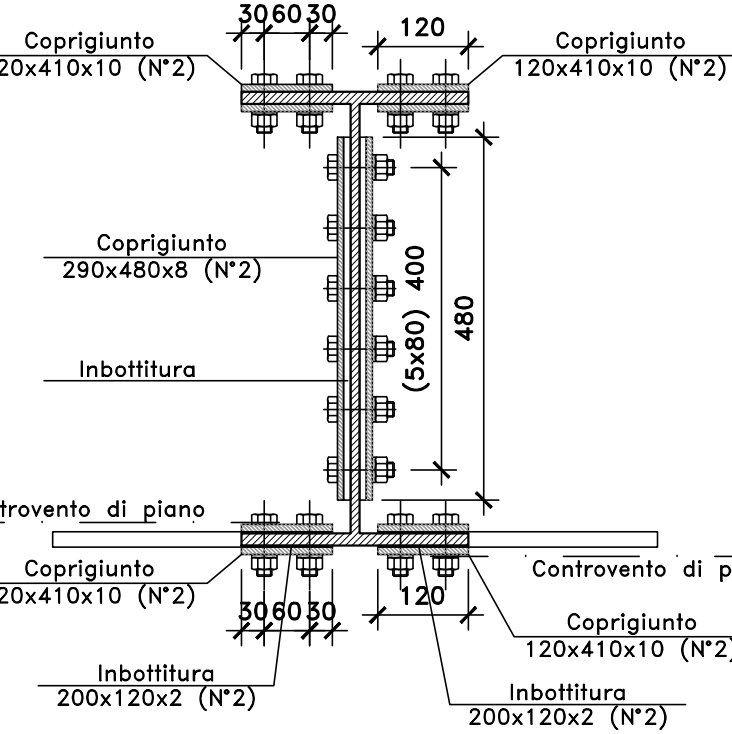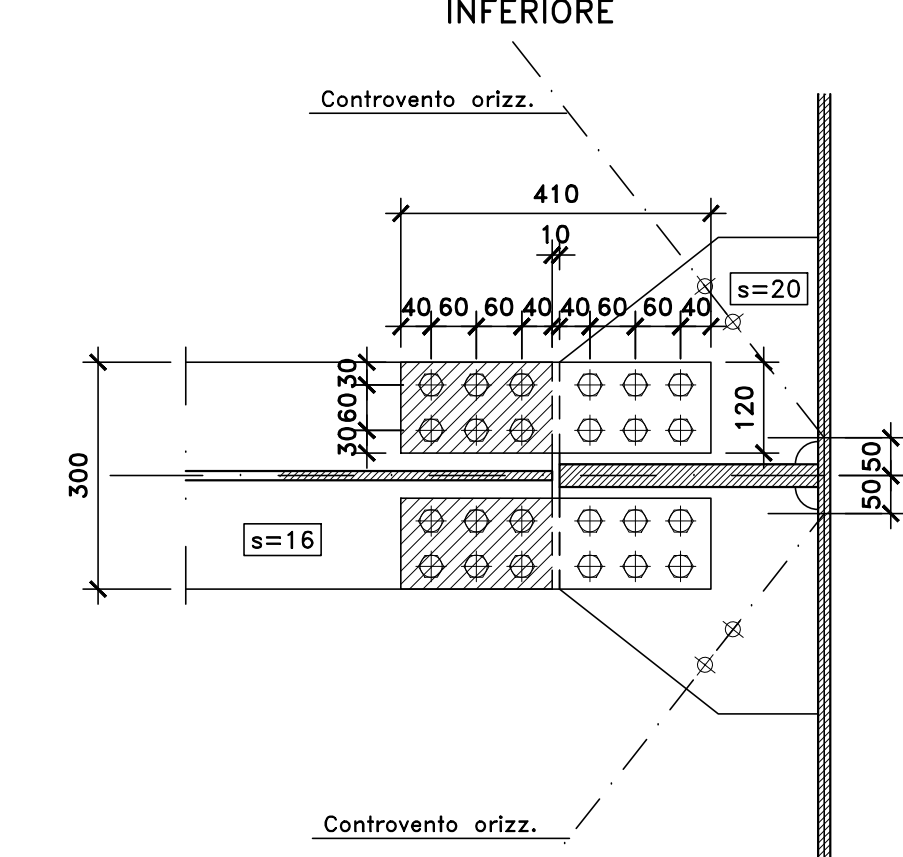

BULLONI
M20-10.9 [giunzione trasversa]

NOTE E PRESCRIZIONI

1. LE CARATTERISTICHE DEI MATERIALI STRUTTURALI E LE SPECIFICHE TECNICHE RELATIVE ALLE STRUTTURE IN CARPENTERIA METALLICA SONO RIPORTATE NELL'ELABORATO "CARATTERISTICHE DEI MATERIALI".
2. I CONTROVENTI DI MONTAGGIO DOVRANNO ESSERE TASSATIVAMENTE RIMOSSI AL TERMINE DELLA MATURAZIONE DEI GETTI DELLA SOLETTA D'IMPALCATO.
3. LA CONTROMONTA DI MONTAGGIO DELLE TRAVI PRINCIPALI SARA' DEFINITA NELLE FASI SUCCESSIVE DELLA PROGETTAZIONE.

Sanas
GRUPPO FS ITALIANE

Direzione Progettazione e Realizzazione Lavori

S.S. 284 "Occidentale Etna"

Ammodernamento del Tratto Adrano - Catania

1° lotto Adrano - Paternò

PROGETTO DEFINITIVO

cod. PA712

PROGETTAZIONE: ATI VIA - SERING - VDP - BRENG

PROGETTISTA E RESPONSABILE DELL'INTEGRAZIONE DELLE PRESTAZIONI SPECIALISTICHE: GRUPPO DI PROGETTAZIONE

RESPONSABILI D'AREA:
Responsabile Traliccio stradale: Dott. Ing. Massimo Capasso
(Ord. Ing. Prov. Roma 26031)
Responsabile Struttura: Dott. Ing. Giovanni Piazza
(Ord. Ing. Prov. Roma 27296)
Responsabile Strada, Geotecnica e Impianti: Dott. Ing. Sergio Di Maio
(Ord. Ing. Prov. Palermo 2872)
Responsabile Ambientale: Dott. Ing. Francesco Ventura
(Ord. Ing. Prov. Roma 14660)

GEOLOGO:

Dott. Geol. Enrico Curcuruto (Ord. Geo. Regione Sicilia 966)

COORDINATORE SICUREZZA IN FASE DI PROGETTAZIONE:

Dott. Ing. Sergio Di Maio (Ord. Ing. Prov. Palermo 2872)

RESPONSABILE SIA:

Dott. Ing. Francesco Ventura (Ord. Ing. Prov. Roma 14660)

VISTO: IL RESPONSABILE DEL PROCEDIMENTO:

Dott. Ing. Mariena Coppola

ViA
INGEGNERIA

SERING
INGEGNERIA

vdp

BRENG
BRIDGE ENGINEERING

OPERE D'ARTE MAGGIORI

PONTI E VIADOTTI

PO-E38

Carpenteria metallica impalcato dx - Traversi di campata tipo D11

CODICE PROGETTO	NOME FILE	REVISIONE	SCALA
PROGETTO	PA712_P00P003STRCP03-08_A		
LIV. PROG. ANNO			
DPPA0712 D 20	CODICE ELAB. P00P003STRCP04	A	1:50/1:20
D			
B			
C			
A	EMISSIONE	NOV 2020	RIFORE
REV.	DESCRIZIONE	DATA	REDATTO
		VERIFICATO	APPROVATO