


QUADRO D'UNIONE

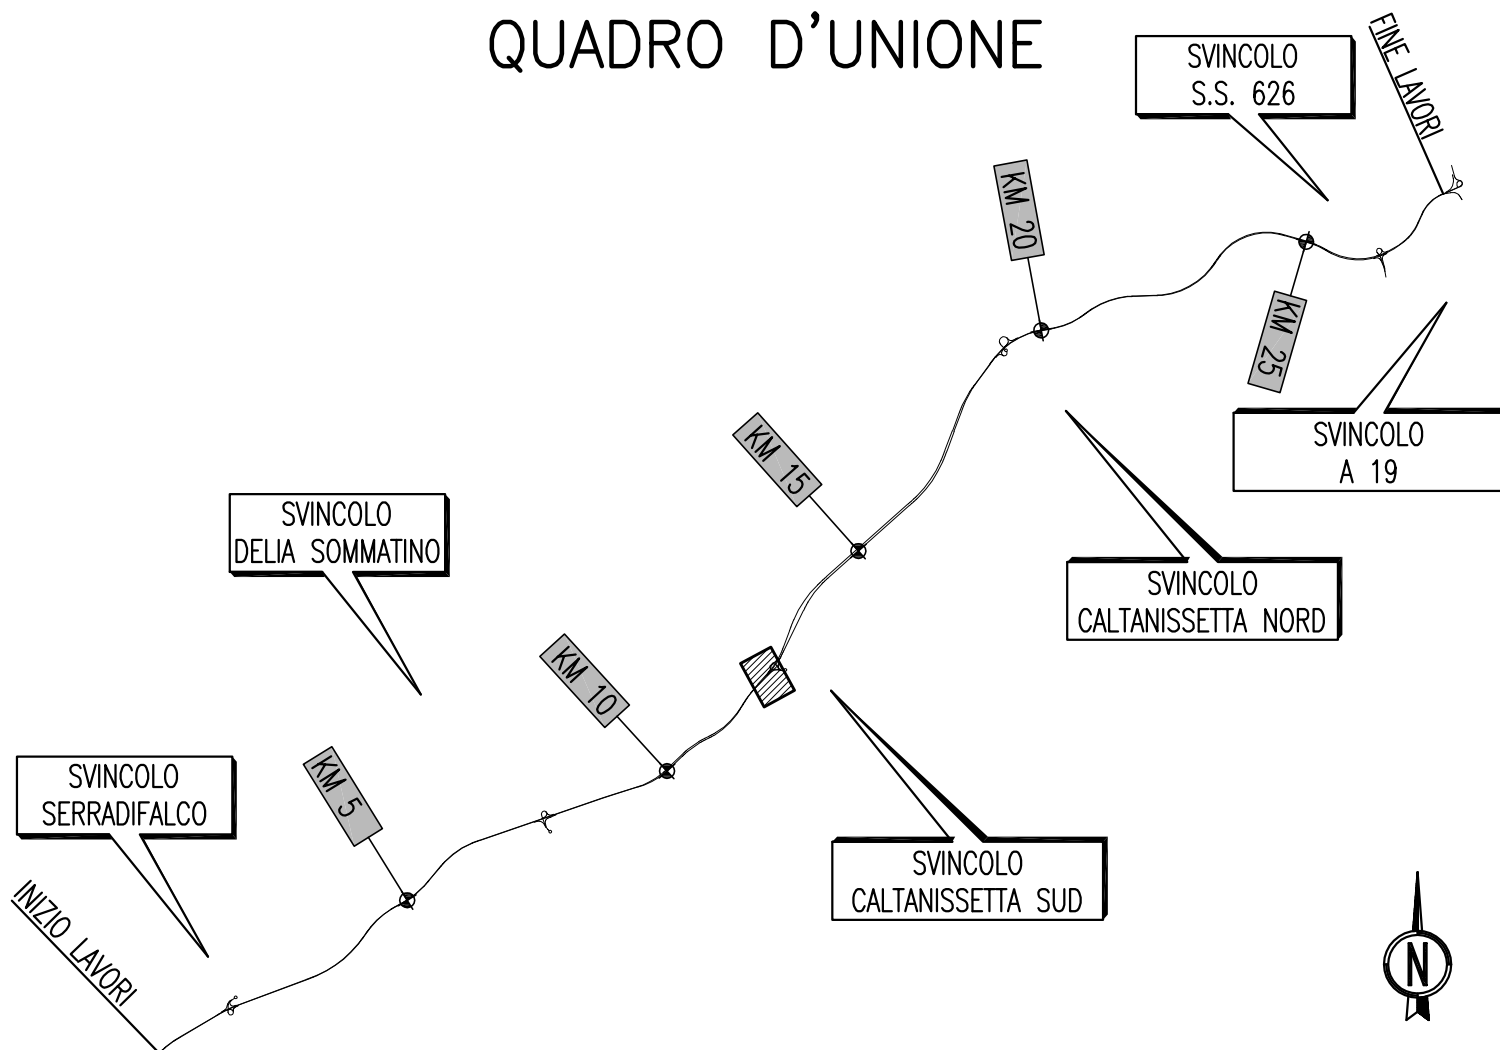

ANAS S.p.A.

DIREZIONE CENTRALE PROGRAMMAZIONE PROGETTAZIONE

PA 12/09
 CORRIDOIO PLURIMODALE TIRRENICO - NORD EUROPA
 ITINERARIO AGRIGENTO - CALTANISSETTA - A19
 S.S. N° 640 "DI PORTO EMPEDOCLE"
 AMMODERNAMENTO E ADEGUAMENTO ALLA CAT. B DEL D.M. 5.11.2001
 Dal km 44+000 allo svincolo con l'A19

PROGETTO ESECUTIVO

Contraente Generale:



INTERSEZIONI E SVINCOLI - VIABILITA' INTERFERITA VIABILITA' - Sezioni trasversali

Sezioni Trasversali - Viabilità Complementare - Tronco 12

Codice Unico Progetto (CUP) : F91B09000070001																				
Codice Elaborato:																				
PA12_09 - E	0	0	0	G	E	2	1	2	P	V	0	6	Z	W	9	0	1	3	A	Scala: 1:200
F																				
E																				
D																				
C																				
B																				
A	Aprile 2011	EMISSIONE				S.TERRENO			A.TURSO		M. LITI		P. PAGLINI							
REV.	DATA	DESCRIZIONE				REDATTO			VERIFICATO		APPROVATO		AUTORIZZATO							
Responsabile del procedimento:											Ing. MAURIZIO ARAMINI									


Il Progettista: 	Il Consulente Specialista: 	Il Geologo: 	Il Coordinatore per la sicurezza in fase di progetto: 	Il Direttore dei lavori:
---------------------	--------------------------------	-----------------	---	------------------------------

SCAVI E BONIFICHE	
STERRO	36.60 mq
BONIFICA	13.63 mq
RILEVATI	
TERRENO VEGETALE	1.02 mq
SOVRASTRUTTURA STRADALE	
STRATO DI USURA	0.29 mq
STRATO DI BINDER	0.38 mq
STRATO DI BASE	0.58 mq
STRATO DI FONDAZIONE	3.06 mq
MANUFATTI	
MAGRONE	0.07 mq

SEZIONE N. : 1
 QT. PROGETTO : 444.615
 DIST.PROG. : 0+000.000
 DIST.SUCC. : 10.000

SCALA 1:200

QT.RIF. 432.000

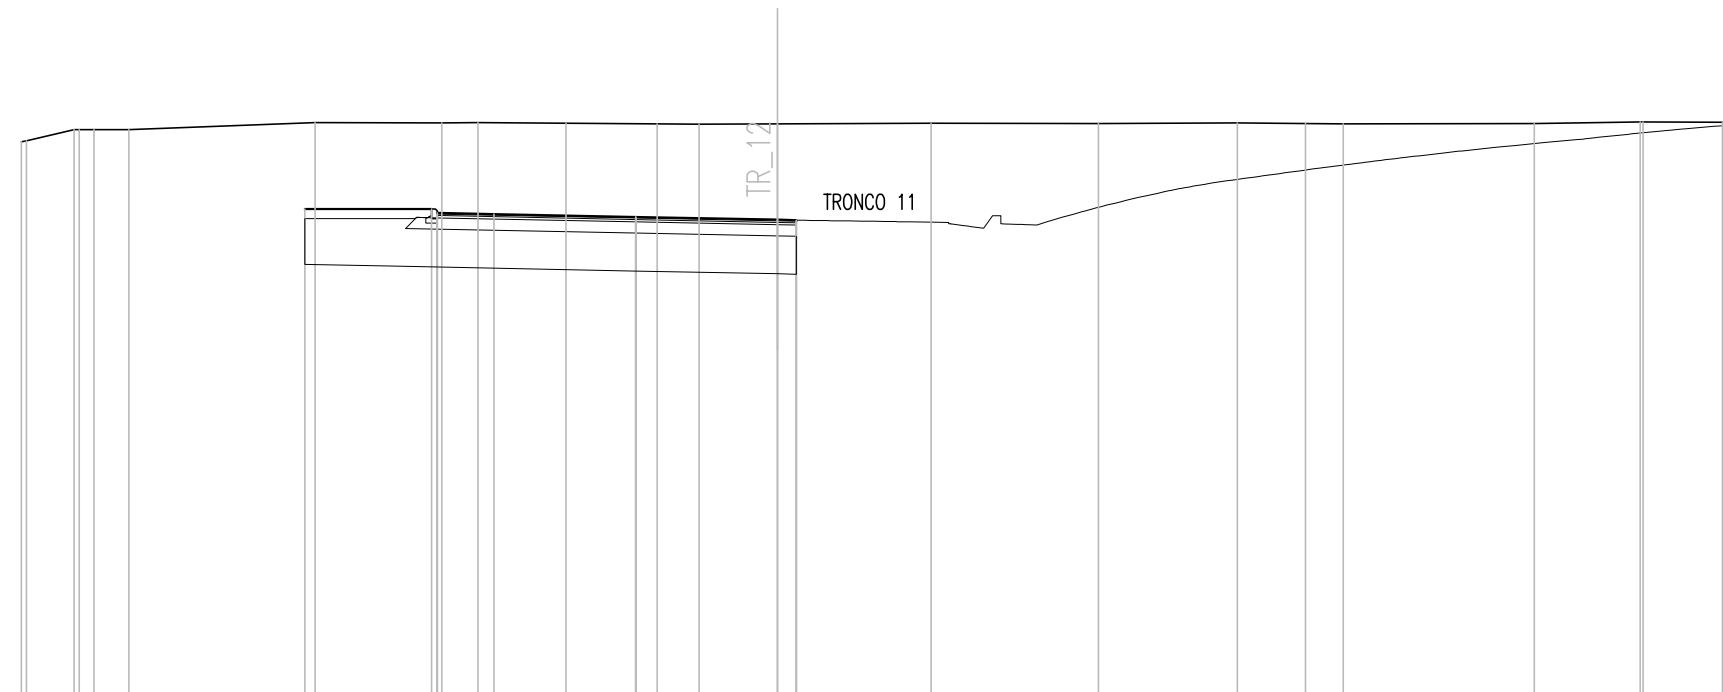


Q. PROG. STRATO SUP.					444.76 444.79	444.76		444.66 444.69	444.61 444.57											
Q. PROG. STR. SUP. TER. VEG.				444.89	444.89															
QUOTE TERRENO	446.68 446.70	447.00 447.00	447.00	447.18	447.18 447.18	447.16	447.15 447.14	447.15	447.17	447.16	447.17	447.16 447.15	447.16	447.20 447.20	447.19					
DISTANZE PARZIALI STRATO SUP.					1.50	3.75	3.75	0.50												
DISTANZE PROG STRATO SUP.				-12.50	-9.15															
DISTANZE TERRENO	-20.00 -19.87	-18.61 -18.08	-17.16	-12.23	-8.88 -7.92	-5.59	-3.18 -2.07	0.00	4.06	8.49	12.17	13.97 14.97	20.02	22.83 22.90	25.00					

SCAVI E BONIFICHE	
STERRO	35.08 mq
BONIFICA	13.63 mq
RILEVATI	
TERRENO VEGETALE	1.03 mq
SOVRASTRUTTURA STRADALE	
STRATO DI USURA	0.29 mq
STRATO DI BINDER	0.38 mq
STRATO DI BASE	0.58 mq
STRATO DI FONDAZIONE	3.06 mq
MANUFATTI	
MAGRONE	0.07 mq

SEZIONE N. : 2
 QT. PROGETTO : 444.258
 DIST.PROG. : 0+010.000
 DIST.PREC. : 10.000
 DIST.SUCC. : 10.000

SCALA 1:200

QT.RIF. 432.000

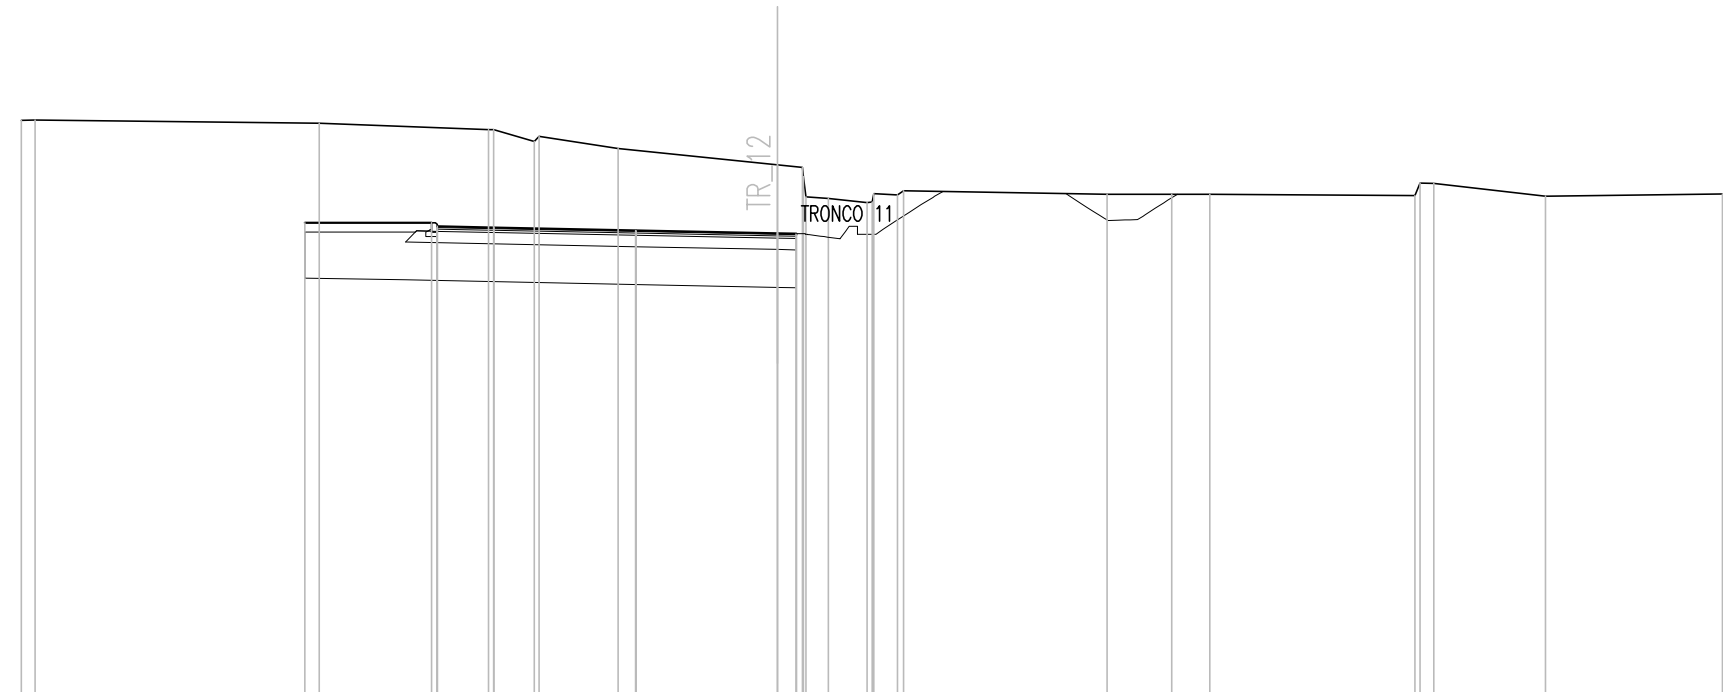


Q. PROG. STRATO SUP.				444.41 444.44	444.41	444.30 444.33	444.26 444.22												
Q. PROG. STR. SUP. TER. VEG.			444.54	444.54															
QUOTE TERRENO	447.24 447.25		447.17		447.00 447.00	446.69 446.82	446.50	446.07 446.00	445.18	445.07	445.27 445.38		445.29	445.29	445.28		445.25 445.58	445.23	445.30
DISTANZE PARZIALI STRATO SUP.					1.50	3.75	3.75	0.50											
DISTANZE PROG STRATO SUP.			-12.50	-9.15															
DISTANZE TERRENO	-20.00 -19.64		-12.13		-7.64 -7.50	-6.43 -6.31	-4.22	0.00 0.66	-1.35	2.37	3.17 3.34		-8.72	-10.43	-11.44		16.86 17.36	-20.32	-25.00

SCAVI E BONIFICHE	
STERRO	27.38 mq
BONIFICA	13.63 mq
RILEVATI	
TERRENO VEGETALE	1.02 mq
SOVRASTRUTTURA STRADALE	
STRATO DI USURA	0.29 mq
STRATO DI BINDER	0.38 mq
STRATO DI BASE	0.58 mq
STRATO DI FONDAZIONE	3.06 mq
MANUFATTI	
MAGRONE	0.07 mq

SEZIONE N. : 3
 QT. PROGETTO : 444.146
 DIST.PROG. : 0+020.000
 DIST.PREC. : 10.000
 DIST.SUCC. : 10.000

SCALA 1:200

QT.RIF. 432.000

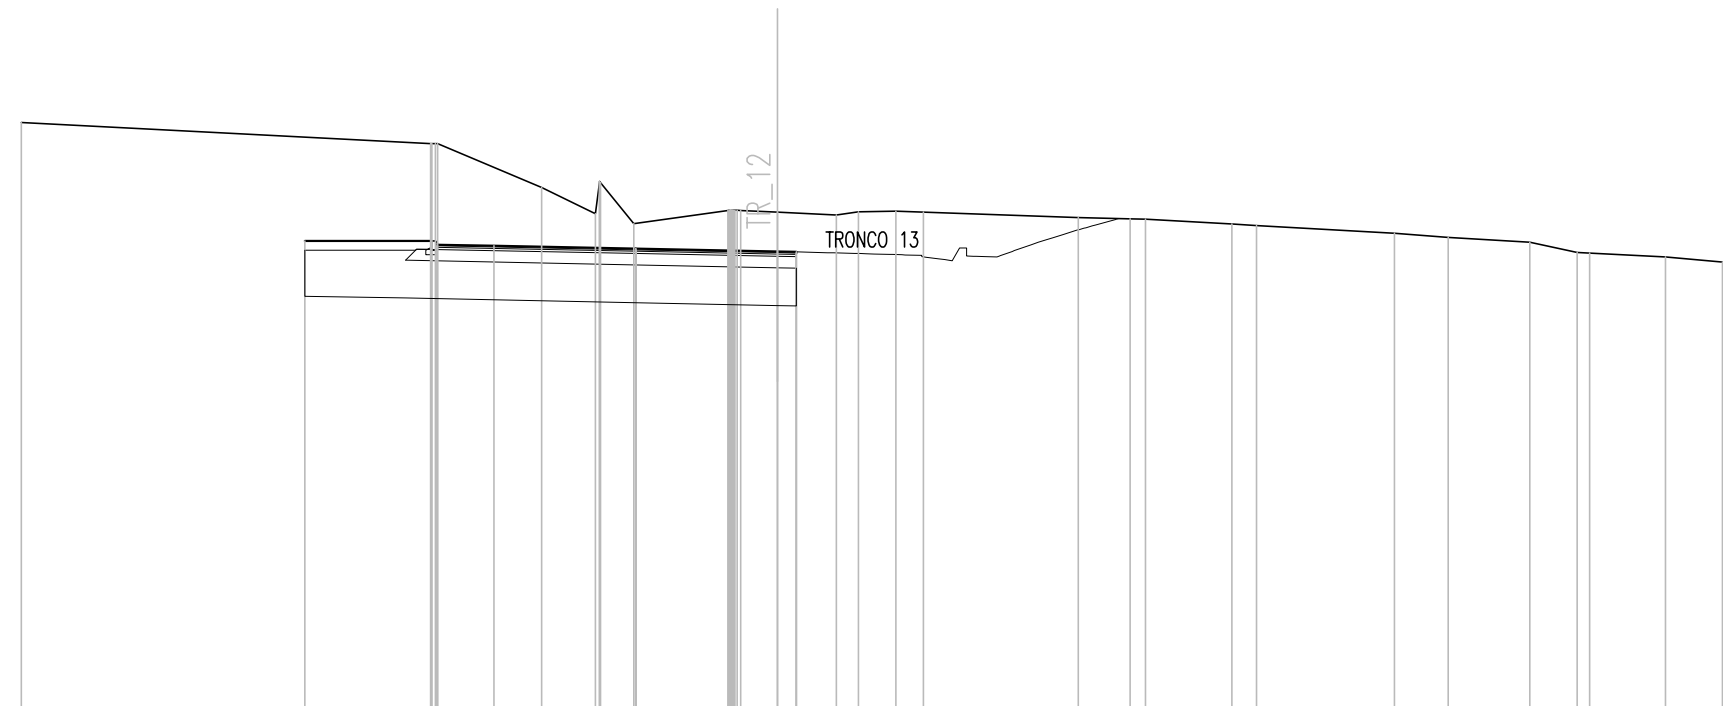

Q. PROG. STRATO SUP.		444.30	444.33	444.30	444.19	444.22	444.15	444.11																		
Q. PROG. STR. SUP. TER. VEG.		444.43	444.43																							
QUOTE TERRENO	447.56	447.00	447.00	445.84	445.14	445.97	444.88	445.23	445.23	445.18	445.11	445.19	445.21	445.18	445.04	445.01	445.00	444.88	444.83	444.63	444.52	444.39	444.12	444.10	444.00	443.87
DISTANZE PARZIALI STRATO SUP.		1.50		3.75		3.75		0.50																		
DISTANZE PROG STRATO SUP.		-12.50	-9.15																							
DISTANZE TERRENO	-20.00	-9.18	-8.99	-6.24	-4.81	-4.68	-3.80	-1.31	-0.97	0.00	1.55	2.14	3.13	3.86	7.95	9.33	9.73	12.02	12.67	16.32	17.74	19.91	21.15	21.49	23.49	25.00


SCAVI E BONIFICHE	
STERRO	26.48 mq
BONIFICA	13.63 mq

RILEVATI	
TERRENO VEGETALE	1.03 mq

SOVRASTRUTTURA STRADALE	
STRATO DI USURA	0.29 mq
STRATO DI BINDER	0.38 mq
STRATO DI BASE	0.58 mq
STRATO DI FONDAZIONE	3.06 mq

MANUFATTI	
MAGRONE	0.07 mq

SEZIONE N. : 4
 QT. PROGETTO : 444.285
 DIST.PROG. : 0+030.000
 DIST.PREC. : 10.000
 DIST.SUCC. : 9.270

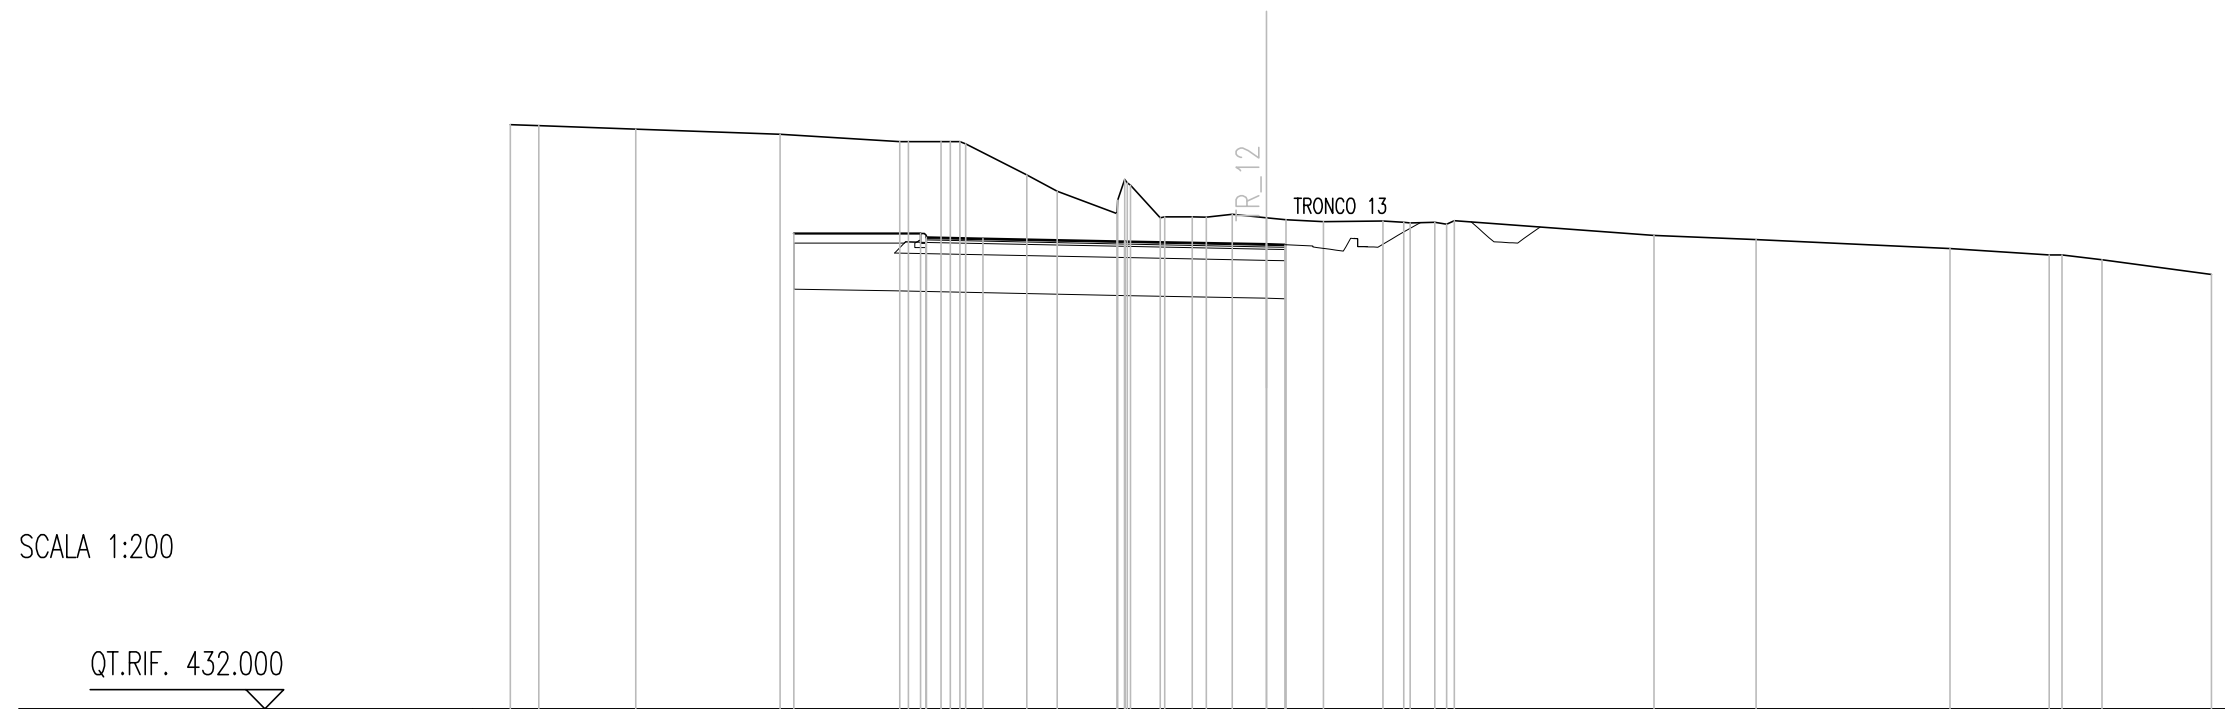


Q. PROG. STRATO SUP.					444.43	444.46	444.43	444.33	444.36	444.28	444.24																							
Q. PROG. STR. SUP. TER. VEG.				444.56	444.56																													
QUOTE TERRENO	447.45	447.42	447.33	447.19	447.00	447.00	447.00	446.94	446.12	445.69	445.09	445.84	444.98	445.01	445.00	445.08	444.98	444.93	444.88	444.89	444.87	444.85	444.81	444.91		444.51	444.40		444.17	444.00	444.00	443.88		443.49
DISTANZE PARZIALI STRATO SUP.						1.50			3.75				3.75			0.50																		
DISTANZE PROG STRATO SUP.				-12.50	-9.15																													
DISTANZE TERRENO	-20.00	-19.25	-16.69	-12.87	-9.70	-9.47	-8.61	-8.11	-7.96	-6.34	-5.54	-3.95	-3.59	-2.81	-2.69	-1.59	-0.91	0.00	0.51	1.51	3.08	3.63	3.80	4.77	4.97		10.25	12.95		18.08	20.71	21.04	22.10	25.00

SCAVI E BONIFICHE	
STERRO	29.53 mq
BONIFICA	13.63 mq
RILEVATI	
TERRENO VEGETALE	1.02 mq
SOVRASTRUTTURA STRADALE	
STRATO DI USURA	0.29 mq
STRATO DI BINDER	0.38 mq
STRATO DI BASE	0.58 mq
STRATO DI FONDAZIONE	3.06 mq
MANUFATTI	
MAGRONE	0.07 mq

SEZIONE N. : 5
 QT. PROGETTO : 444.629
 DIST.PROG. : 0+039.270
 DIST.PREC. : 9.270
 DIST.SUCC. : 10.730

SCALA 1:200

QT.RIF. 432.000

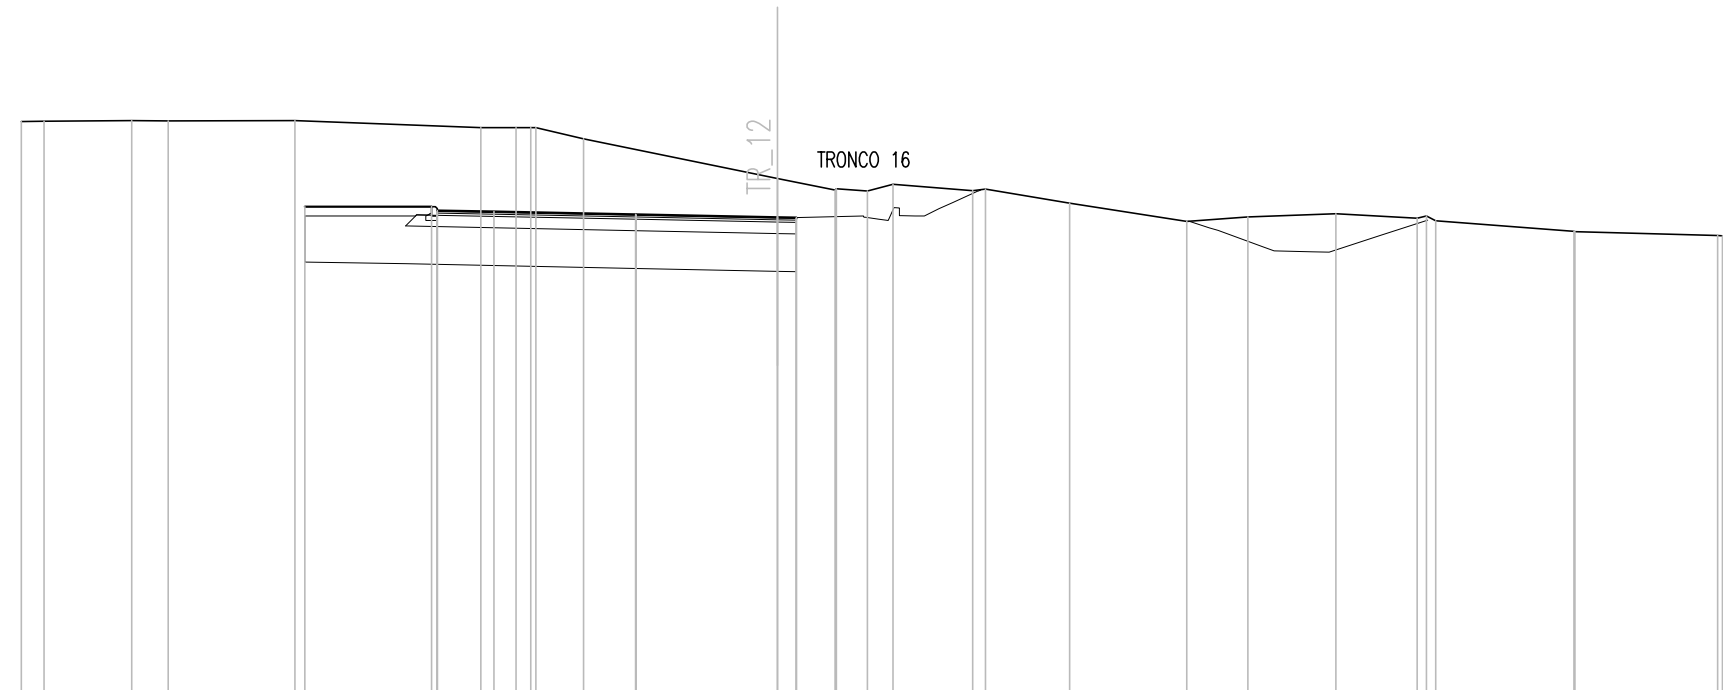


Q. PROG. STRATO SUP.						444.78 444.81	444.78	444.67 444.70	444.63 444.59										
Q. PROG. STR. SUP. TER. VEG.				444.91		444.91													
QUOTE TERRENO	447.16 447.16	447.18 447.18	447.18	447.18			447.00 447.00	446.70	445.65	445.34 445.38 445.32	445.50	445.33 445.37	445.00	444.52	444.63	444.72	444.60 444.53	444.25 444.25	444.14 444.14
DISTANZE PARZIALI STRATO SUP.						1.50	3.75	3.75	0.50										
DISTANZE PROG STRATO SUP.				-12.50		-9.15													
DISTANZE TERRENO	-20.00 -19.41	-17.08 -16.12	-12.77	-12.50		-9.15	-7.84 -6.92 -6.39	-5.13	0.00	1.52 1.56 2.38	3.06	5.16 5.50	7.73	10.82	12.45	14.78	16.92 17.42	21.07 21.10	24.87 25.00

SCAVI E BONIFICHE	
STERRO	32.45 mq
BONIFICA	13.63 mq
RILEVATI	
TERRENO VEGETALE	1.03 mq
SOVRASTRUTTURA STRADALE	
STRATO DI USURA	0.29 mq
STRATO DI BINDER	0.38 mq
STRATO DI BASE	0.58 mq
STRATO DI FONDAZIONE	3.06 mq
MANUFATTI	
MAGRONE	0.07 mq

SEZIONE N. : 6
 QT. PROGETTO : 445.003
 DIST.PROG. : 0+050.000
 DIST.PREC. : 10.730
 DIST.SUCC. : 10.000

SCALA 1:200

QT.RIF. 433.000

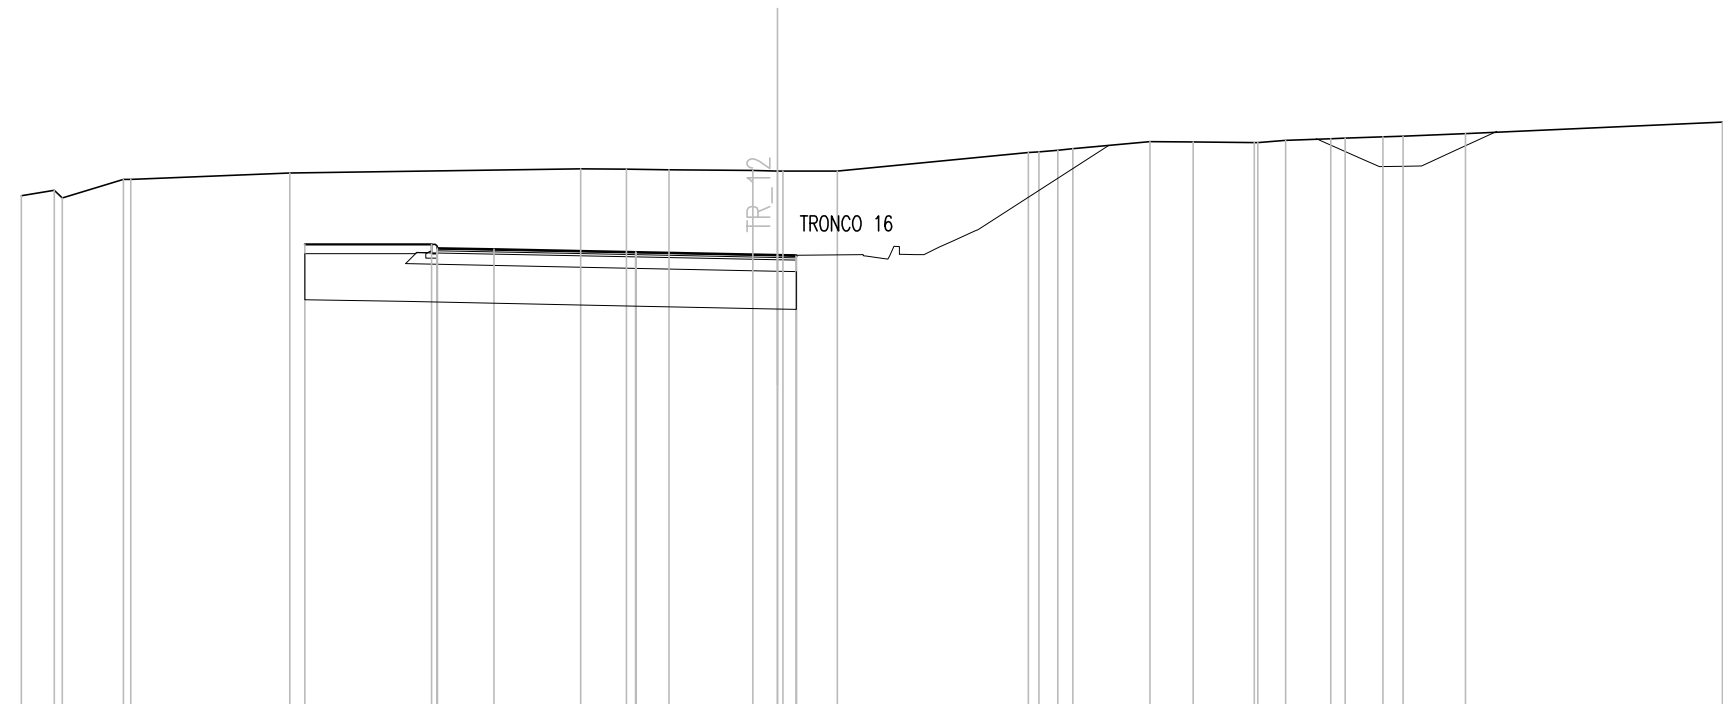

Q. PROG. STRATO SUP.				445.15 445.18	445.15		445.05 445.08	445.00 444.96													
Q. PROG. STR. SUP. TER. VEG.				445.28	445.28																
QUOTE TERRENO	446.57	446.71 446.50	447.00 447.00	447.17	447.17		447.28 447.27	447.26	447.23 447.22 447.22	447.22		447.71 447.77 447.81	448.00 447.99	447.97 447.97 448.03	448.08 448.09	448.12 448.14	448.21				448.52
DISTANZE PARZIALI STRATO SUP.					1.50	3.75	3.75	0.50													
DISTANZE PROG STRATO SUP.				-12.50	-9.15																
DISTANZE TERRENO	-20.00	-19.13 -18.92	-17.30 -17.11	-12.90					-0.65 0.00 0.15	-1.58		6.64 7.42 7.82	9.85 11.00	12.61 12.71 13.45	14.63 15.02	16.02 16.55	18.20				-25.00

SCAVI E BONIFICHE	
STERRO	47.13 mq
BONIFICA	13.63 mq
FOSSO (SEZ. OBBL.)	0.59 mq

RILEVATI	
TERRENO VEGETALE	2.63 mq


SOVRASTRUTTURA STRADALE	
STRATO DI USURA	0.29 mq
STRATO DI BINDER	0.38 mq
STRATO DI BASE	0.58 mq
STRATO DI FONDAZIONE	3.06 mq

MANUFATTI	
MAGRONE	0.15 mq

SEZIONE N. : 7
 QT. PROGETTO : 445.096
 DIST.PROG. : 0+060.000
 DIST.PREC. : 10.000
 DIST.SUCC. : 10.000

SCALA 1:200

QT.RIF. 434.000

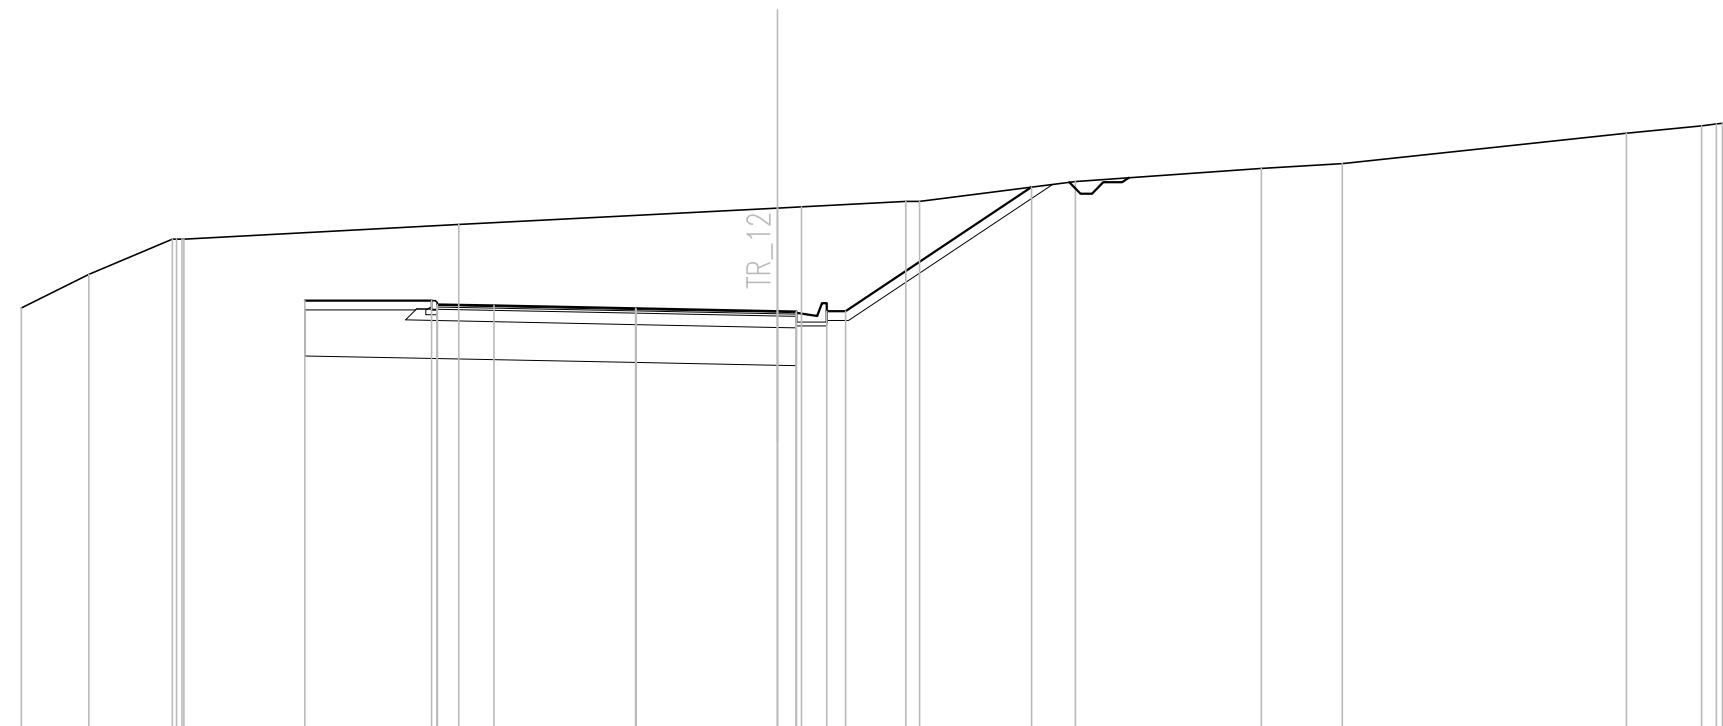

Q. PROG. STRATO SUP.				445.25 445.28	445.25	445.14 445.17	445.10 445.06											
Q. PROG. STR. SUP. TER. VEG.			445.38	445.38			445.10 445.10		448.38									
QUOTE TERRENO	445.18	446.07	447.00 447.00	447.39			447.82 447.85	448.00 447.99	448.53	448.87	449.00		449.80	450.00 450.06				
DISTANZE PARZIALI STRATO SUP.				1.50	3.75	3.75	0.50											
DISTANZE PROG STRATO SUP.			-12.50	-9.15			1.30 1.80		-6.72									
DISTANZE TERRENO	-20.00	-18.22	-16.01 -15.70	-8.43			0.00 0.64	3.40 3.76	7.88	12.80	14.94		22.46	24.45 25.00				

SCAVI E BONIFICHE	
STERRO	46.35 mq
BONIFICA	13.63 mq
FOSSO (SEZ. OBBL.)	0.54 mq

RILEVATI	
TERRENO VEGETALE	2.43 mq


SOVRASTRUTTURA STRADALE	
STRATO DI USURA	0.29 mq
STRATO DI BINDER	0.38 mq
STRATO DI BASE	0.58 mq
STRATO DI FONDAZIONE	3.06 mq

MANUFATTI	
MAGRONE	0.15 mq

SEZIONE N. : 8
 QT. PROGETTO : 444.939
 DIST.PROG. : 0+070.000
 DIST.PREC. : 10.000
 DIST.SUCC. : 8.540

SCALA 1:200

QT.RIF. 434.000

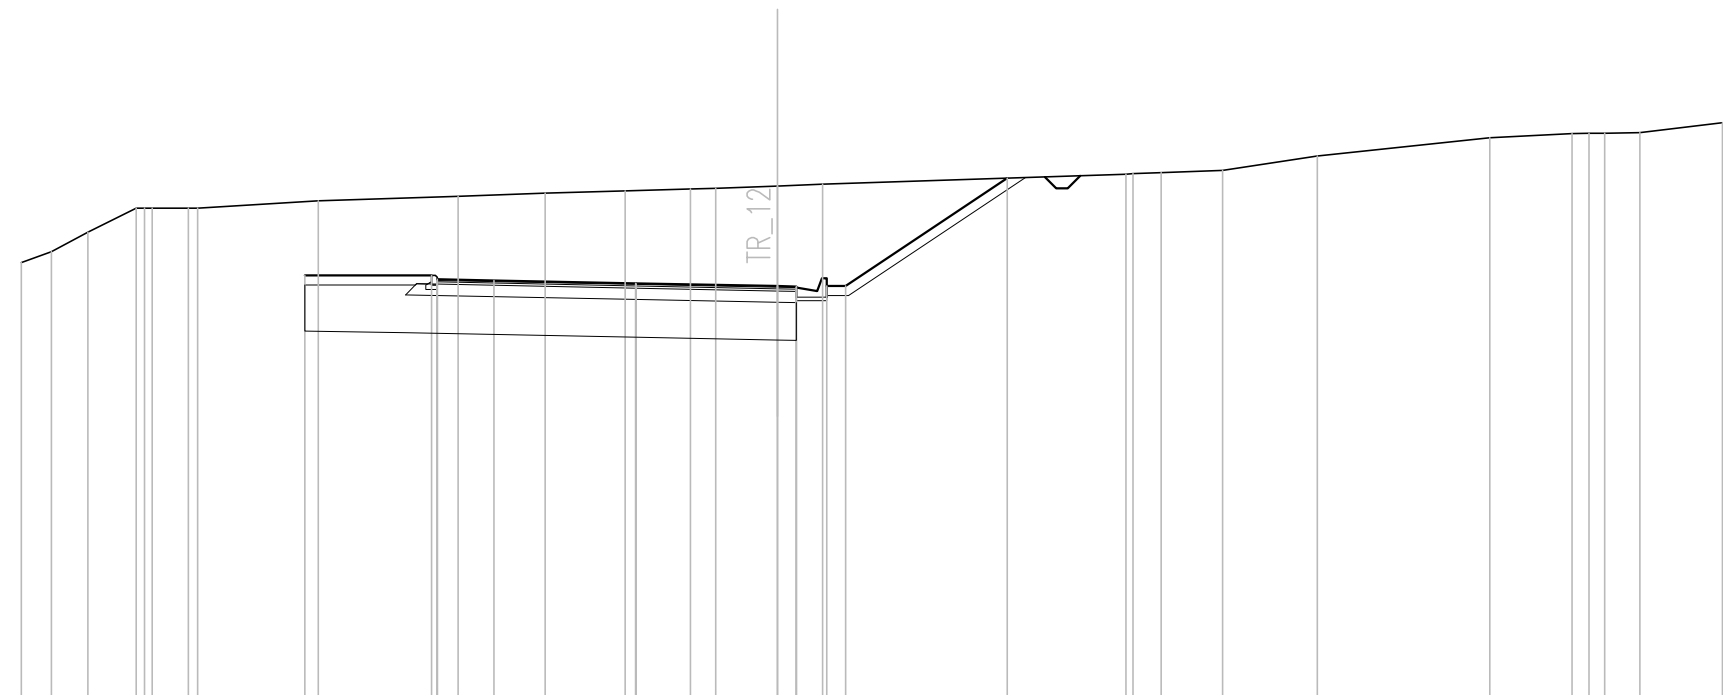


Q. PROG. STRATO SUP.				445.09 445.12	445.09		444.98 445.01	444.94 444.90																		
Q. PROG. STR. SUP. TER. VEG.				445.22	445.22			444.94 444.94		447.79																
QUOTE TERRENO	445.56	445.85	446.36	447.00	447.00	447.00	447.19	447.31	447.40	447.45	447.51	447.52	447.59	447.63	447.90	447.91	447.94	448.00	448.38	448.87	448.97	448.98	448.98	449.00	449.26	
DISTANZE PARZIALI STRATO SUP.								1.50	3.75		3.75		0.50													
DISTANZE PROG STRATO SUP.					-12.50		-9.15						1.30	1.80			6.08									
DISTANZE TERRENO	-20.00	-19.21	-18.24	-16.96	-16.54	-15.59	-15.34	-12.15	-8.45	-6.14	-4.03	-2.30	-1.63	0.00	1.19	9.22	9.46	10.15	11.78	14.28	18.85	21.02	21.37	21.88	22.82	25.00

SCAVI E BONIFICHE	
STERRO	36.60 mq
BONIFICA	13.63 mq
RILEVATI	
TERRENO VEGETALE	1.02 mq
SOVRASTRUTTURA STRADALE	
STRATO DI USURA	0.29 mq
STRATO DI BINDER	0.38 mq
STRATO DI BASE	0.58 mq
STRATO DI FONDAZIONE	3.06 mq
MANUFATTI	
MAGRONE	0.07 mq

SEZIONE N. : 9
 QT. PROGETTO : 444.615
 DIST.PROG. : 0+078.540
 DIST.PREC. : 8.540

SCALA 1:200

QT.RIF. 432.000

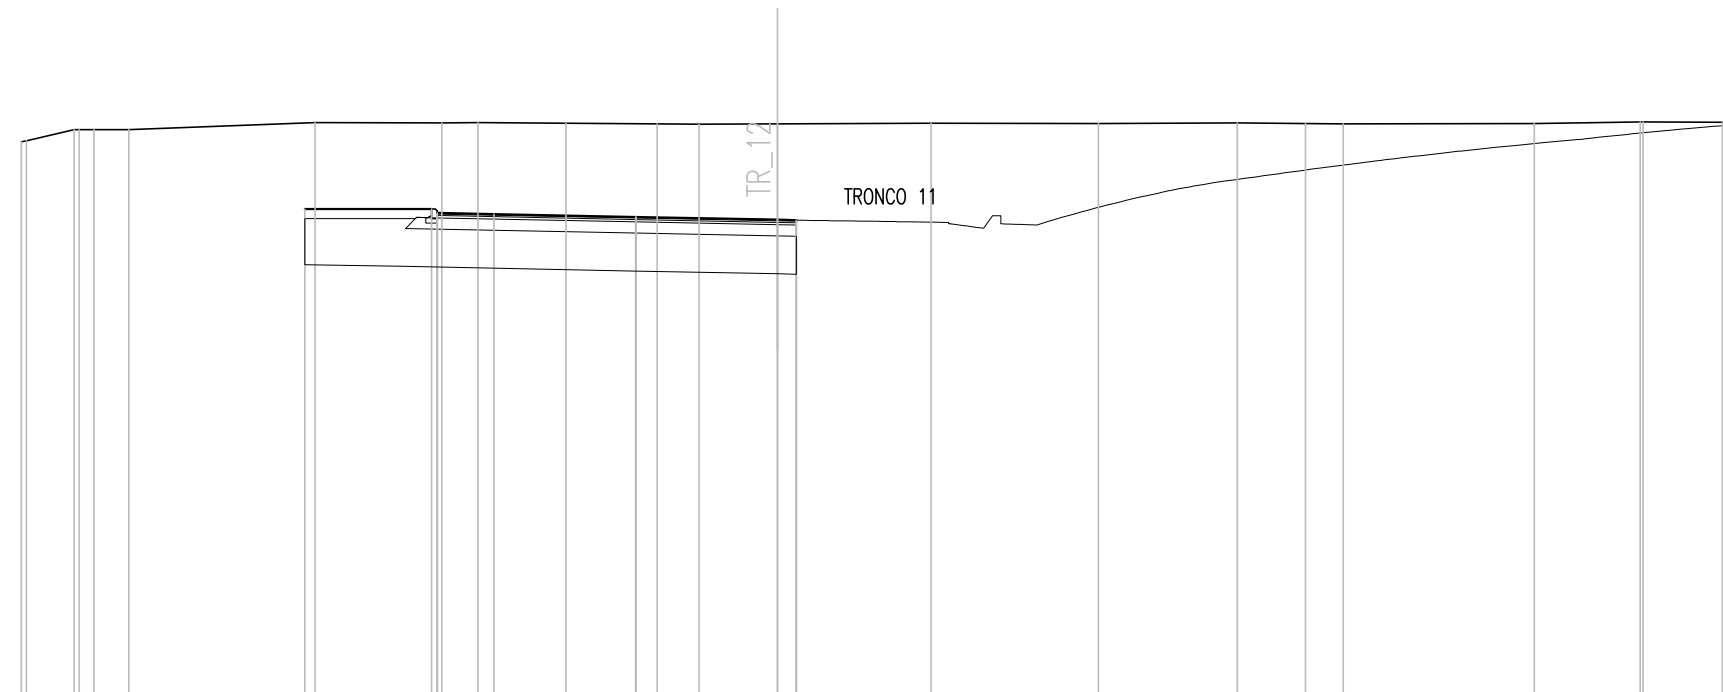

Q. PROG. STRATO SUP.					444.76	444.79	444.76		444.66	444.69	444.61	444.57									
Q. PROG. STR. SUP. TER. VEG.				444.89	444.89																
QUOTE TERRENO	446.68	446.70	447.00	447.00	447.18	447.18	447.16	447.15	447.14	447.15	447.17	447.16	447.16	447.17	447.16	447.15	447.16	447.20	447.20	447.19	
DISTANZE PARZIALI STRATO SUP.						1.50	3.75		3.75	0.50											
DISTANZE PROG STRATO SUP.				-12.50	-9.15																
DISTANZE TERRENO	-20.00	-19.87	-18.61	-18.08	-17.16	-12.23	-8.88	-7.92	-5.59	-3.18	-2.07	0.00	4.06	8.49	12.17	13.97	14.97	20.02	22.83	22.90	25.00