


QUADRO D'UNIONE

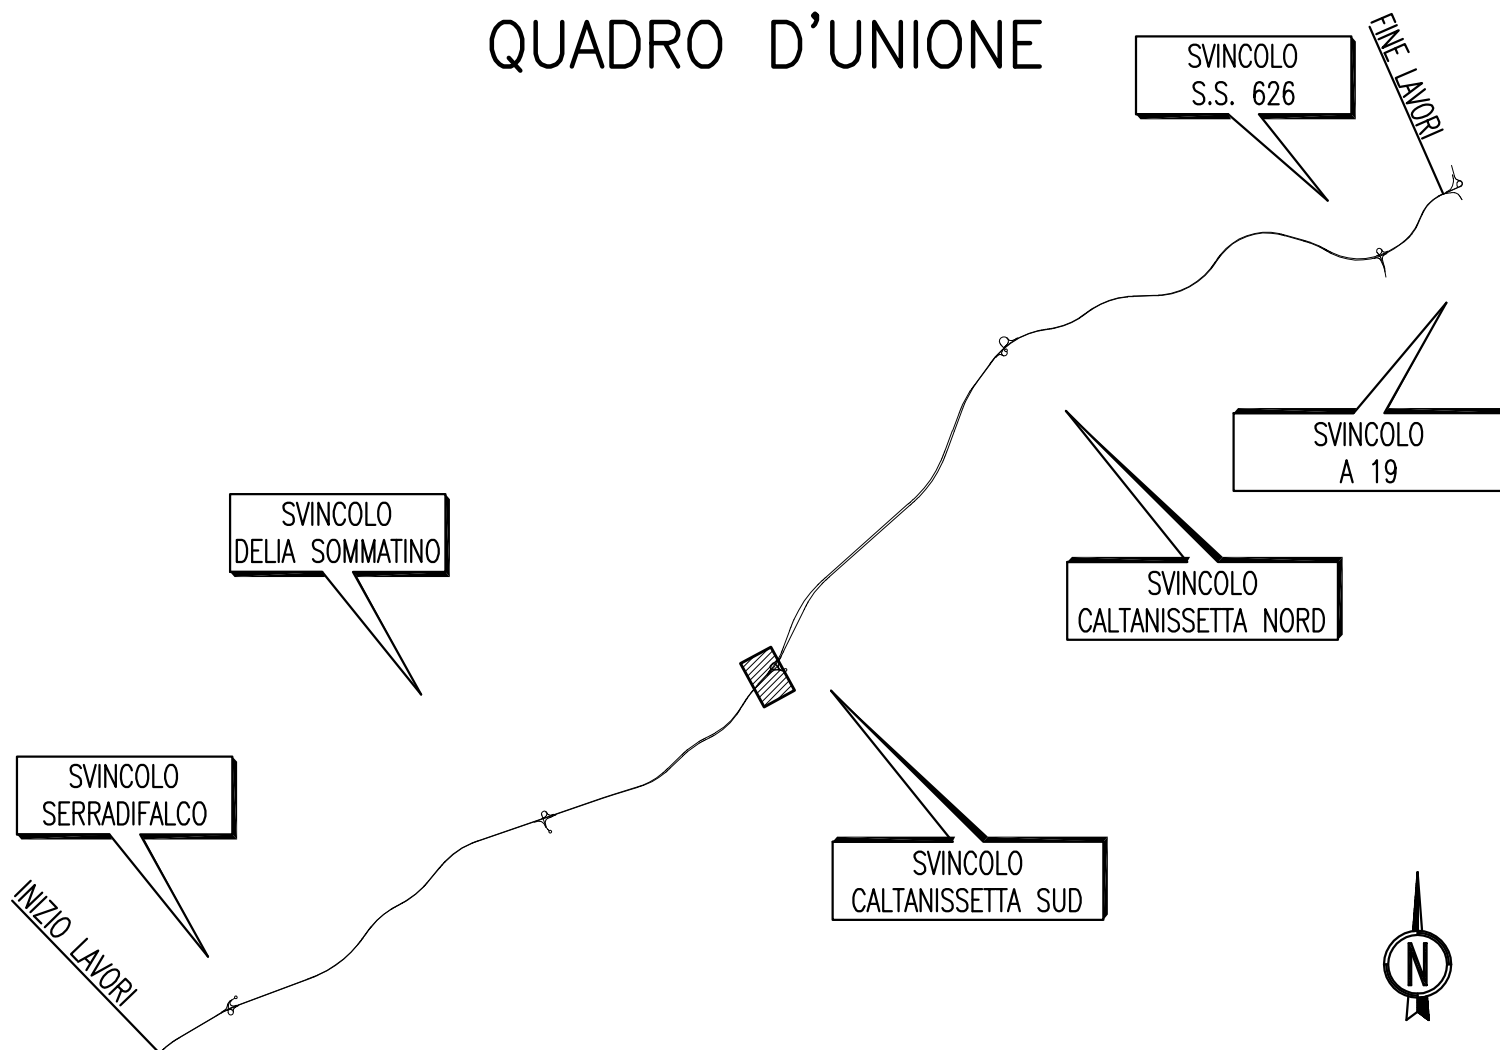

ANAS S.p.A.

DIREZIONE CENTRALE PROGRAMMAZIONE PROGETTAZIONE

PA 12/09
 CORRIDOIO PLURIMODALE TIRRENICO - NORD EUROPA
 ITINERARIO AGRIGENTO - CALTANISSETTA - A19
 S.S. N° 640 "DI PORTO EMPEDOCLE"
 AMMODERNAMENTO E ADEGUAMENTO ALLA CAT. B DEL D.M. 5.11.2001
 Dal km 44+000 allo svincolo con l'A19

PROGETTO ESECUTIVO

Contraente Generale:



INTERSEZIONI E SVINCOLI - VIABILITA' INTERFERITA VIABILITA' - Sezioni trasversali

Sezioni Trasversali - Viabilità Complementare - Tronco 13

Codice Unico Progetto (CUP) : F91B09000070001																				
Codice Elaborato:																				
PA12_09 - E	0	0	0	G	E	2	1	2	P	V	0	6	Z	W	9	0	1	4	A	Scala: 1:200
F																				
E																				
D																				
C																				
B																				
A	Aprile 2011	EMISSIONE			S.TERRENO			A.TURSO			M. LITI			P. PAGLINI						
REV.	DATA	DESCRIZIONE			REDATTO			VERIFICATO			APPROVATO			AUTORIZZATO						
Responsabile del procedimento:										Ing. MAURIZIO ARAMINI										

Il Progettista: 	Il Consulente Specialista: 	Il Geologo: 	Il Coordinatore per la sicurezza in fase di progetto: 	Il Direttore dei lavori:
---------------------	--------------------------------	-----------------	---	------------------------------


SCAVI E BONIFICHE	
STERRO	9.95 mq
BONIFICA	7.18 mq

SOVRASTRUTTURA STRADALE	
STRATO DI USURA	0.21 mq
STRATO DI BINDER	0.29 mq
STRATO DI BASE	0.43 mq
STRATO DI FONDAZIONE	2.15 mq

SEZIONE N. : 1
 QT. PROGETTO : 444.172
 DIST.PROG. : 0+000.000
 DIST.SUCC. : 10.000

SCALA 1:200

QT.RIF. 431.000

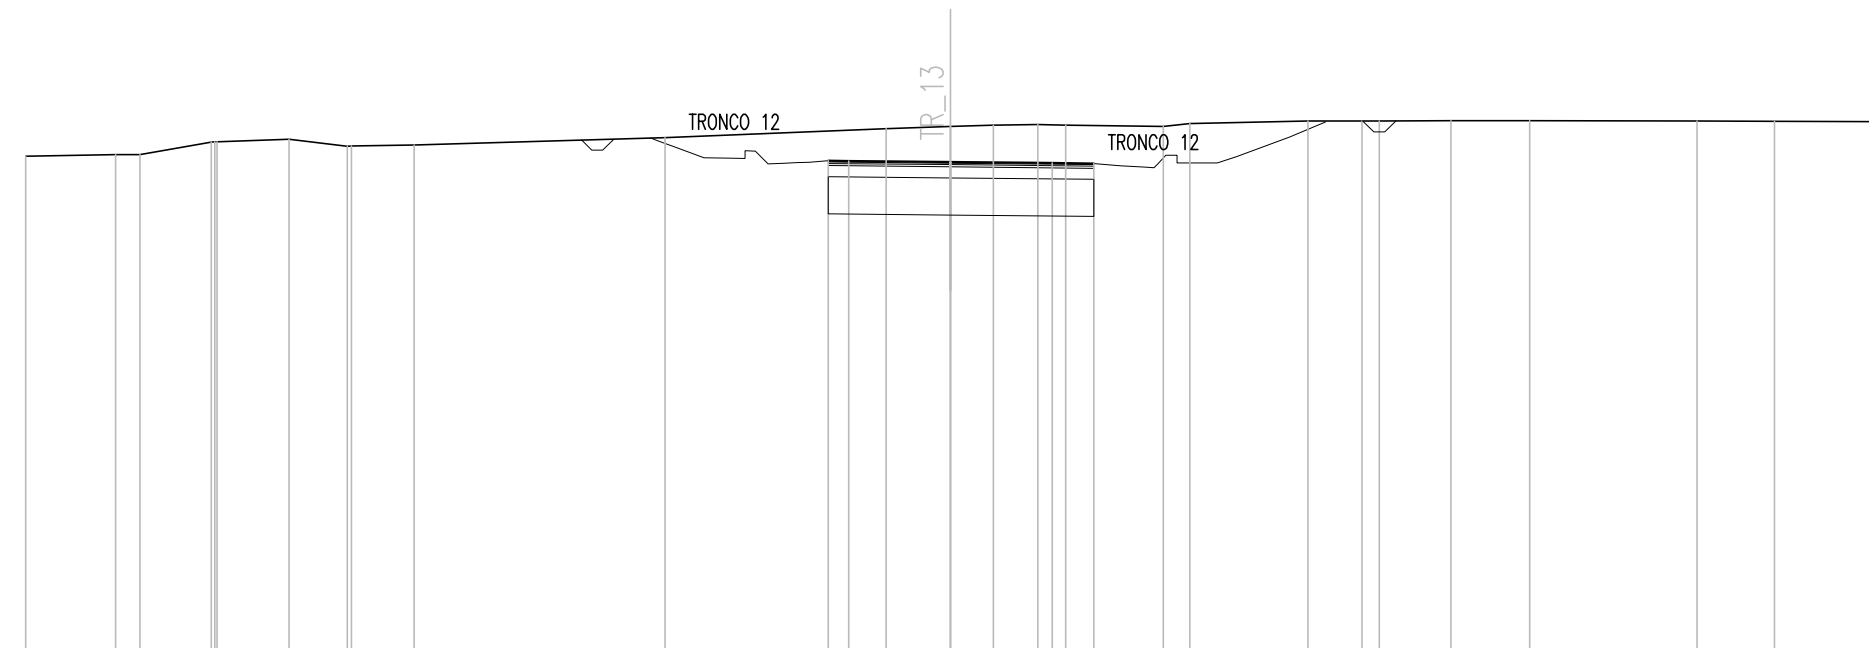


Q. PROG. STRATO SUP.																				444.21	444.20	444.17	444.14	444.13														
Q. PROG. STR. SUP. TER. VEG.																																						
QUOTE TERRENO	444.33	444.37	444.38	444.71	444.72	444.78	444.59	444.60	444.64					444.83			445.07	445.13	445.17	445.19	445.17	445.14	445.21	445.28	445.28	445.28	445.29	445.29	445.28	445.27	445.26							
DISTANZE PARZIALI STRATO SUP.																0.55	2.75	2.75	1.13																			
DISTANZE PROG STRATO SUP.																																						
DISTANZE TERRENO	-25.00	-22.56	-21.91	-19.98	-19.82	-17.88	-16.31	-16.19	-14.49					-7.71			-1.74	0.00	1.16	2.36	3.12	5.75	6.47	9.66	11.13	11.59	13.53	15.66	20.18	22.27	25.00							

SCAVI E BONIFICHE	
STERRO	13.89 mq
BONIFICA	7.03 mq
FOSSO (SEZ. OBBL.)	1.05 mq
RILEVATI	
TERRENO VEGETALE	1.05 mq
SOVRASTRUTTURA STRADALE	
STRATO DI USURA	0.20 mq
STRATO DI BINDER	0.28 mq
STRATO DI BASE	0.42 mq
STRATO DI FONDAZIONE	2.11 mq
MANUFATTI	
MAGRONE	0.16 mq

SEZIONE N. : 2
 QT. PROGETTO : 443.886
 DIST.PROG. : 0+010.000
 DIST.PREC. : 10.000
 DIST.SUCC. : 10.000

SCALA 1:200

QT.RIF. 431.000

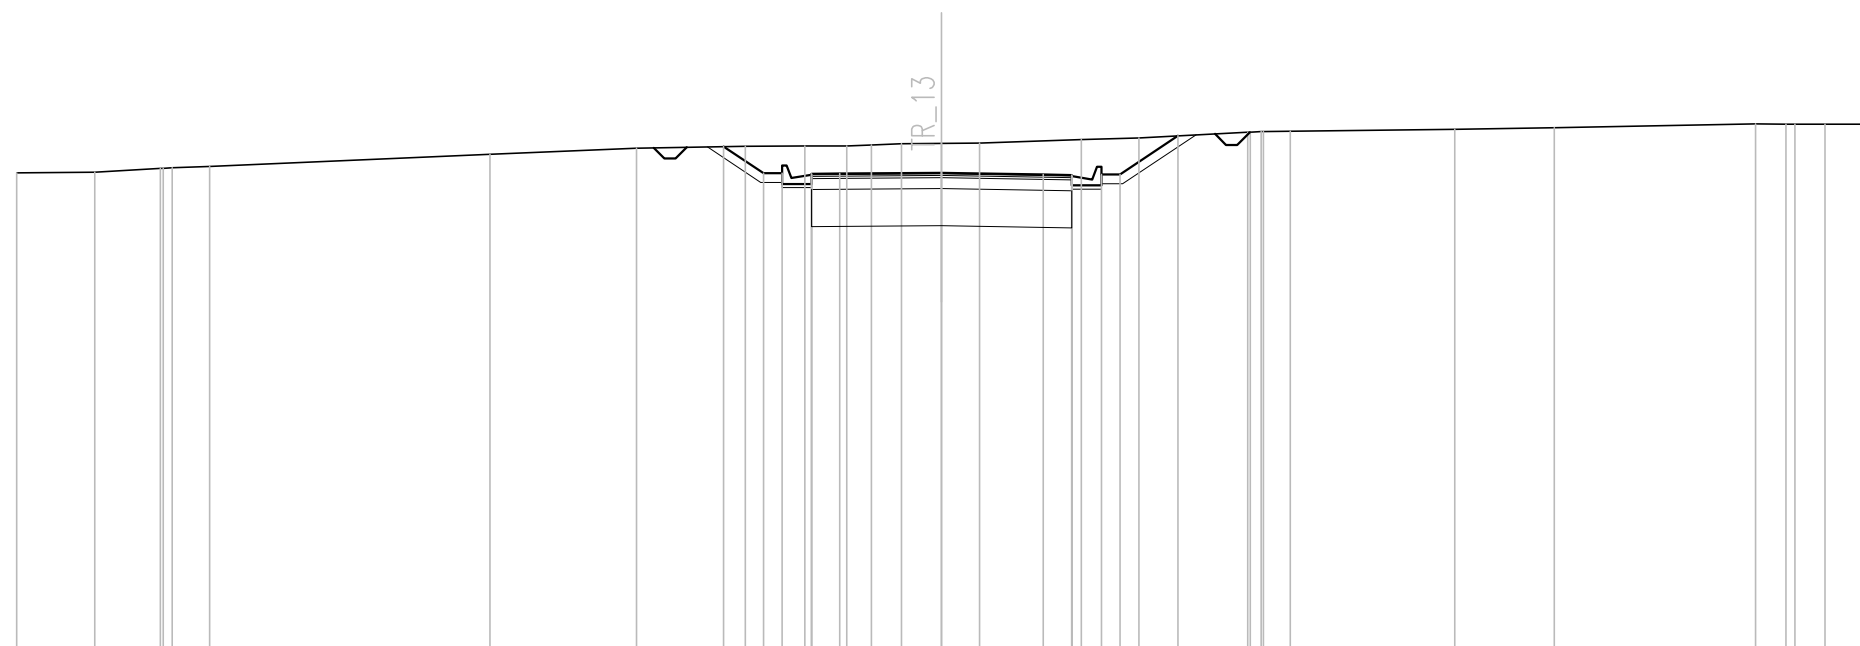

Q. PROG. STRATO SUP.								443.83	443.86	443.87		443.89	443.84	443.82	443.79															
Q. PROG. STR. SUP. TER. VEG.								444.59	443.87	443.87					443.83	443.83		444.88												
QUOTE TERRENO	443.88	443.89	444.00	444.02	444.05		444.39	444.55	444.60	444.61	444.61	444.63	444.67	444.68	444.69	444.78	444.83		444.98	445.00	445.01		445.06	445.10		445.20	445.20	445.20	445.19	
DISTANZE PARZIALI STRATO SUP.										0.76	2.75	2.75	0.77																	
DISTANZE PROG STRATO SUP.								5.89	4.81	4.31						4.32	4.82	6.40												
DISTANZE TERRENO	25.00	22.89	21.12	20.80	19.79		12.21	8.24	5.30	3.69	2.56	1.90	1.08	0.00	1.03	3.78	5.34		8.28	8.70	9.43		13.88	16.56		22.01	22.83	23.07	23.89	25.00

SCAVI E BONIFICHE	
STERRO	9.53 mq
BONIFICA	7.00 mq
FOSSO (SEZ. OBBL.)	1.04 mq

RILEVATI	
TERRENO VEGETALE	0.74 mq


SOVRASTRUTTURA STRADALE	
STRATO DI USURA	0.20 mq
STRATO DI BINDER	0.28 mq
STRATO DI BASE	0.42 mq
STRATO DI FONDAZIONE	2.10 mq

MANUFATTI	
MAGRONE	0.16 mq

SEZIONE N. : 3
 QT. PROGETTO : 443.400
 DIST.PROG. : 0+020.000
 DIST.PREC. : 10.000
 DIST.SUCC. : 10.000

SCALA 1:200

QT.RIF. 431.000

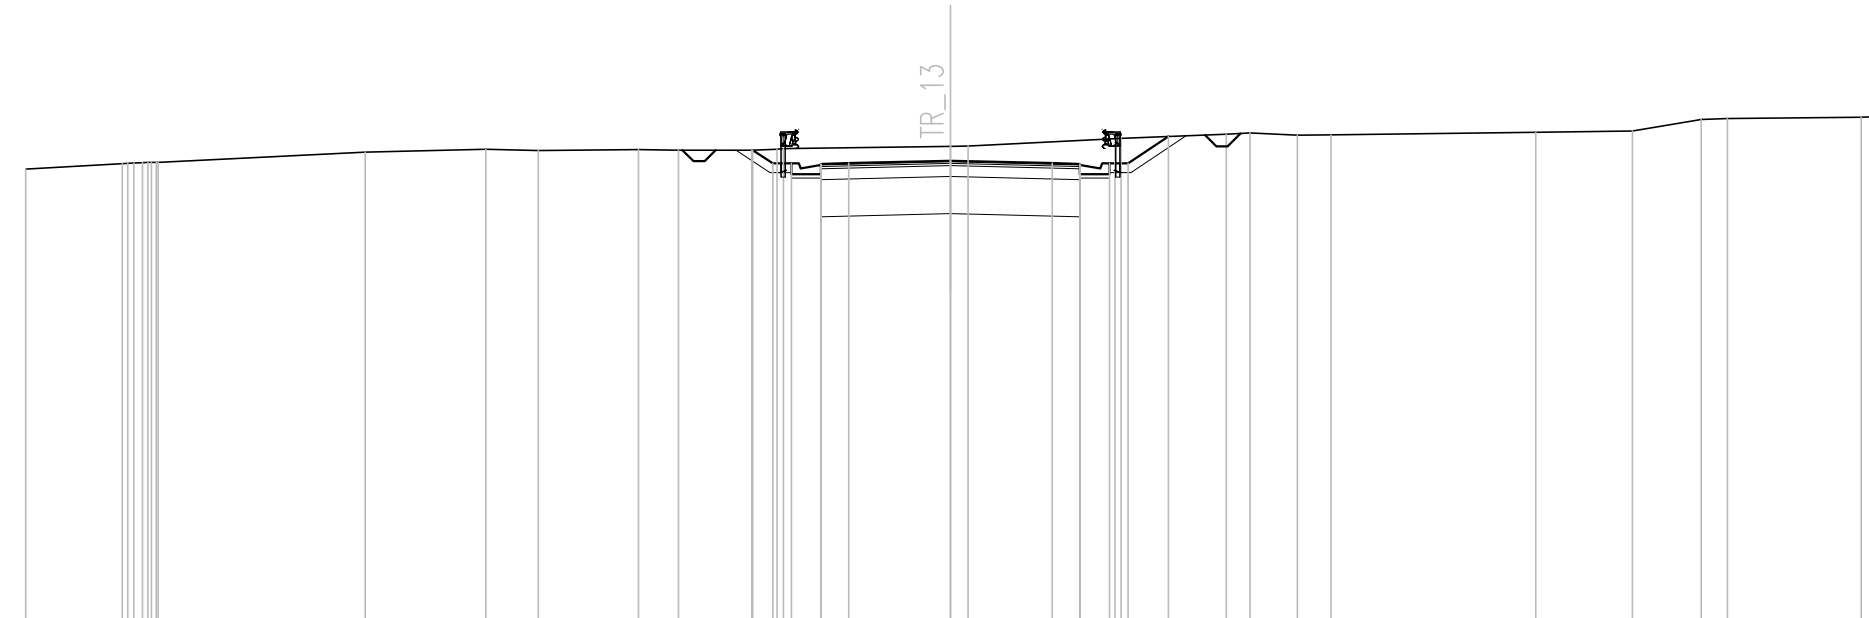

Q. PROG. STRATO SUP.									443.28 443.31 443.33	443.40	443.33 443.31 443.28									
Q. PROG. STR. SUP. TER. VEG.									443.69 443.32 443.32			443.32 443.32	444.05							
QUOTE TERRENO	443.17	443.32 443.34 443.35		443.63	443.71	443.68	443.70	443.68	443.68 443.71 443.72		443.78 443.78	443.99 444.00	444.11 444.15	444.08	444.10		444.16	444.20	444.51 444.53	444.57 444.59
DISTANZE PARZIALI STRATO SUP.									0.75	2.75	2.75	0.75								
DISTANZE PROG STRATO SUP.									-5.34 -4.80 -4.30			4.30 4.80	5.89							
DISTANZE TERRENO	-25.00	-22.38 -21.84 -21.42		-15.82	-12.56	-11.14	-8.44	-7.35	-5.37 -4.89 -4.52		0.00 0.48	4.45 4.61	7.46 8.10	9.38	10.29		15.82	18.44	20.30 21.01	24.62 25.00

SCAVI E BONIFICHE	
STERRO	5.43 mq
BONIFICA	8.23 mq
FOSSO (SEZ. OBBL.)	1.10 mq

RILEVATI	
TERRENO VEGETALE	0.98 mq


SOVRASTRUTTURA STRADALE	
STRATO DI USURA	0.20 mq
STRATO DI BINDER	0.28 mq
STRATO DI BASE	0.42 mq
STRATO DI FONDAZIONE	2.43 mq

MANUFATTI	
MAGRONE	0.15 mq

SEZIONE N. : 4
 QT. PROGETTO : 442.713
 DIST.PROG. : 0+030.000
 DIST.PREC. : 10.000
 DIST.SUCC. : 10.000

SCALA 1:200

QT.RIF. 429.000

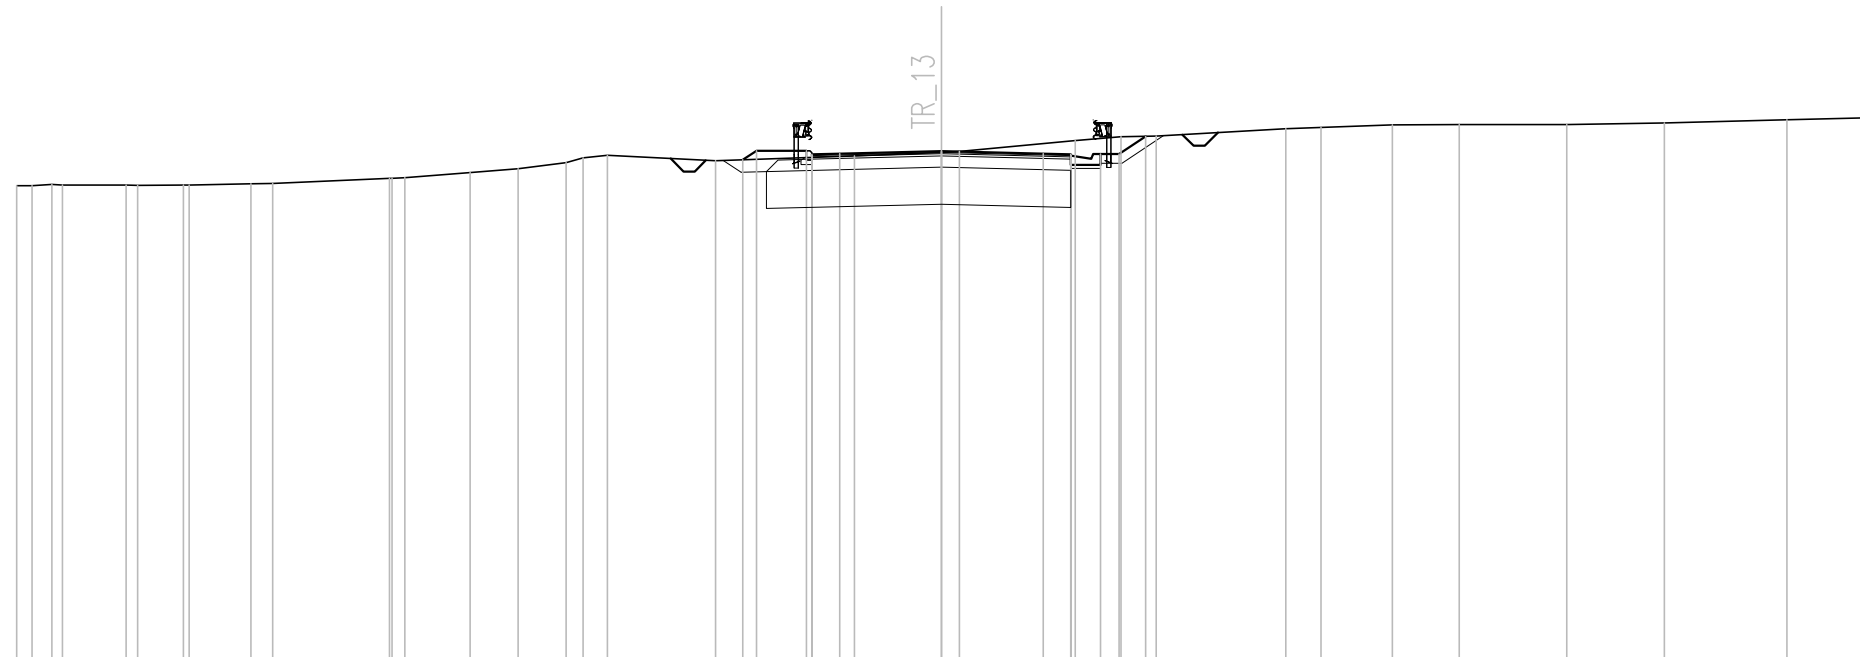

Q. PROG. STRATO SUP.	441.78	441.78	441.81	441.80	441.80	441.79	441.79	441.83	441.84	441.98	442.00	442.14	442.24	442.41	442.54	442.60	442.45	442.48	442.73	442.60	442.63	442.64	442.71	442.64	442.63	442.60	443.00	443.10	442.64	443.11	443.32	443.36	443.42	443.43	443.43	443.48	443.57	443.62	
Q. PROG. STR. SUP. TER. VEG.																		442.48	442.73	442.73						442.64	442.64	443.11											
QUOTE TERRENO	441.78	441.78	441.81	441.80	441.80	441.79	441.79	441.83	441.84	441.98	442.00	442.14	442.24	442.41	442.54	442.60	442.45	442.48	442.73	442.60	442.63	442.64	442.71	442.64	442.63	442.60	443.00	443.10	442.64	443.11	443.32	443.36	443.42	443.43	443.43	443.48	443.57	443.62	
DISTANZE PARZIALI STRATO SUP.																				0.75	2.75	2.75	0.75																
DISTANZE PROG STRATO SUP.																			-5.37	-5.00	-3.65					4.30	4.80	5.52											
DISTANZE TERRENO	25.00	24.59	24.05	23.76	22.04	21.73	20.49	20.33	18.67	18.07	14.92	14.50	12.74	11.44	10.15	9.68	9.03	6.11	3.65	2.35	0.00	0.49	3.62	4.86	5.80	9.31	10.26	12.19	14.00	16.91	19.54	22.86	25.00						

SCAVI E BONIFICHE	
SCOTICO	12.34 m
BONIFICA	12.34 mq
FOSSO (SEZ. OBBL.)	1.04 mq

RILEVATI	
RILEVATO	7.24 mq
TERRENO VEGETALE	1.76 mq


SOVRASTRUTTURA STRADALE	
STRATO DI USURA	0.20 mq
STRATO DI BINDER	0.28 mq
STRATO DI BASE	0.42 mq
STRATO DI FONDAZIONE	2.76 mq

MANUFATTI	
MAGRONE	0.14 mq

SEZIONE N. : 5
 QT. PROGETTO : 441.887
 DIST.PROG. : 0+040.000
 DIST.PREC. : 10.000
 DIST.SUCC. : 10.000

SCALA 1:200

QT.RIF. 428.000

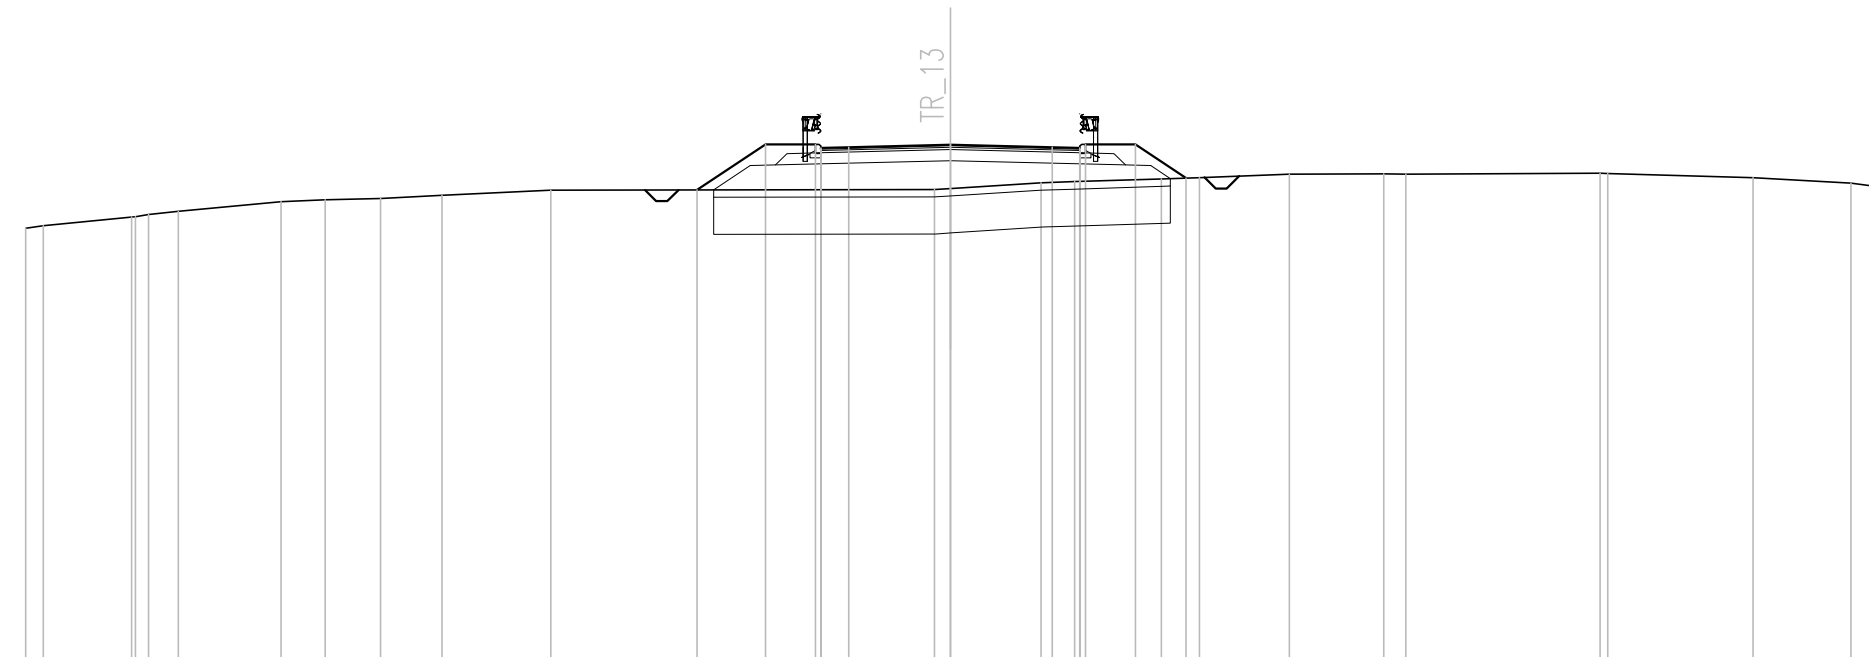

Q. PROG. STRATO SUP.											441.77 441.80 441.82		441.89		441.82 441.80 441.77																	
Q. PROG. STR. SUP. TER. VEG.											440.66		441.90		441.90		441.90		441.90		440.99											
QUOTE TERRENO	439.63 439.70		439.93 440.00	440.09		440.35	440.40	440.44	440.52	440.66				440.68 440.70		440.86	440.89		440.96	441.00		441.09		441.10	441.09		441.11	441.11		441.00	440.85	440.76
DISTANZE PARZIALI STRATO SUP.													0.75	2.75		2.75	0.75															
DISTANZE PROG STRATO SUP.											-6.85		-5.00	-3.65				-3.65	5.00	6.37												
DISTANZE TERRENO	-25.00 -24.52		-22.13 -21.68	-20.87		-18.09	-16.90	-15.40	-13.74	-10.80					-0.43 0.00	-2.45	-3.36		-5.70	-6.73		-9.16		-11.71	-12.31		17.57 17.77		-21.69	-24.34	-25.00	

SCAVI E BONIFICHE	
SCOTICO	20.88 m
BONIFICA	20.88 mq
FOSSO (SEZ. OBBL.)	1.01 mq

RILEVATI	
RILEVATO	52.98 mq
TERRENO VEGETALE	4.31 mq


SOVRASTRUTTURA STRADALE	
STRATO DI USURA	0.20 mq
STRATO DI BINDER	0.28 mq
STRATO DI BASE	0.42 mq
STRATO DI FONDAZIONE	2.76 mq

MANUFATTI	
MAGRONE	0.14 mq

SEZIONE N. : 6
 QT. PROGETTO : 441.056
 DIST.PROG. : 0+050.000
 DIST.PREC. : 10.000
 DIST.SUCC. : 10.000

SCALA 1:200

QT.RIF. 425.000

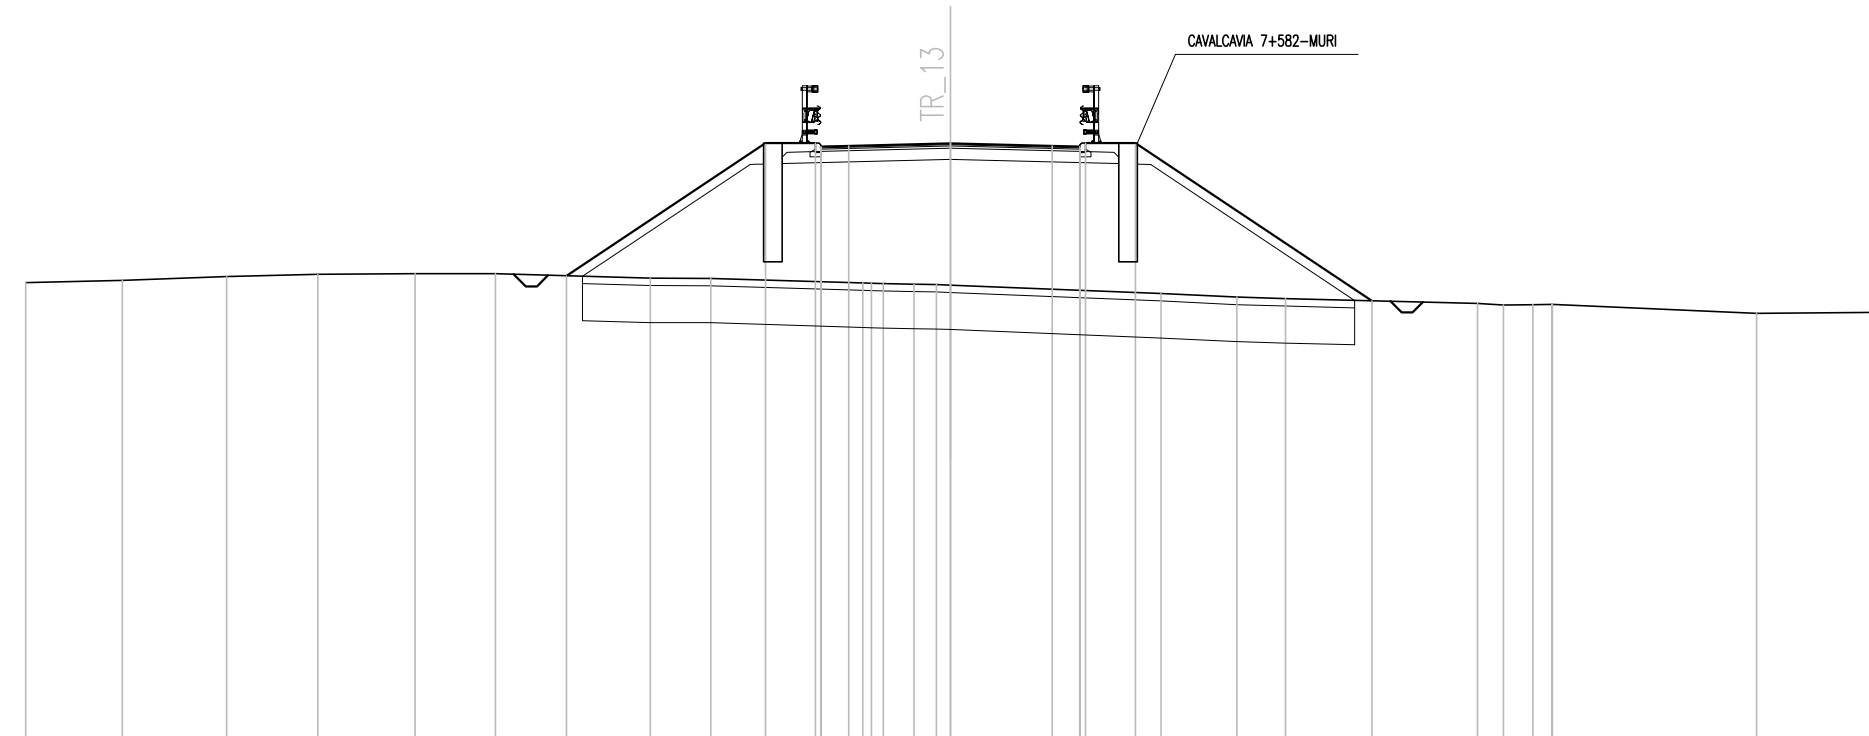


Q. PROG. STRATO SUP.										440.94	440.99	441.06	440.99	440.94													
Q. PROG. STR. SUP. TER. VEG.									437.48	441.07	441.07			441.07	441.07					436.80							
QUOTE TERRENO	437.29	437.36	437.46	437.52	437.54	437.54		437.41	437.41		437.28	437.25	437.25	437.25		437.00	436.90	436.86		436.73	436.69	436.70	436.71	436.71		436.47	436.50
DISTANZE PARZIALI STRATO SUP.											0.75	2.75	2.75	0.75													
DISTANZE PROG STRATO SUP.						-10.38			-5.00	-3.65					-3.65	-5.00				-11.40							
DISTANZE TERRENO	-25.00	-22.39	-19.56	-17.10	-14.47	-12.30		-8.11	-6.48		-2.37	-1.82	-0.98	-0.38	0.00		-5.70	-7.74	-9.06		-14.24	-14.95	-15.75	-16.26	-16.28	-21.79	-25.00

SEZIONE N. : 7
 QT. PROGETTO : 440.225
 DIST.PROG. : 0+060.000
 DIST.PREC. : 10.000
 DIST.SUCC. : 2.860

SCALA 1:200

QT.RIF. 423.000

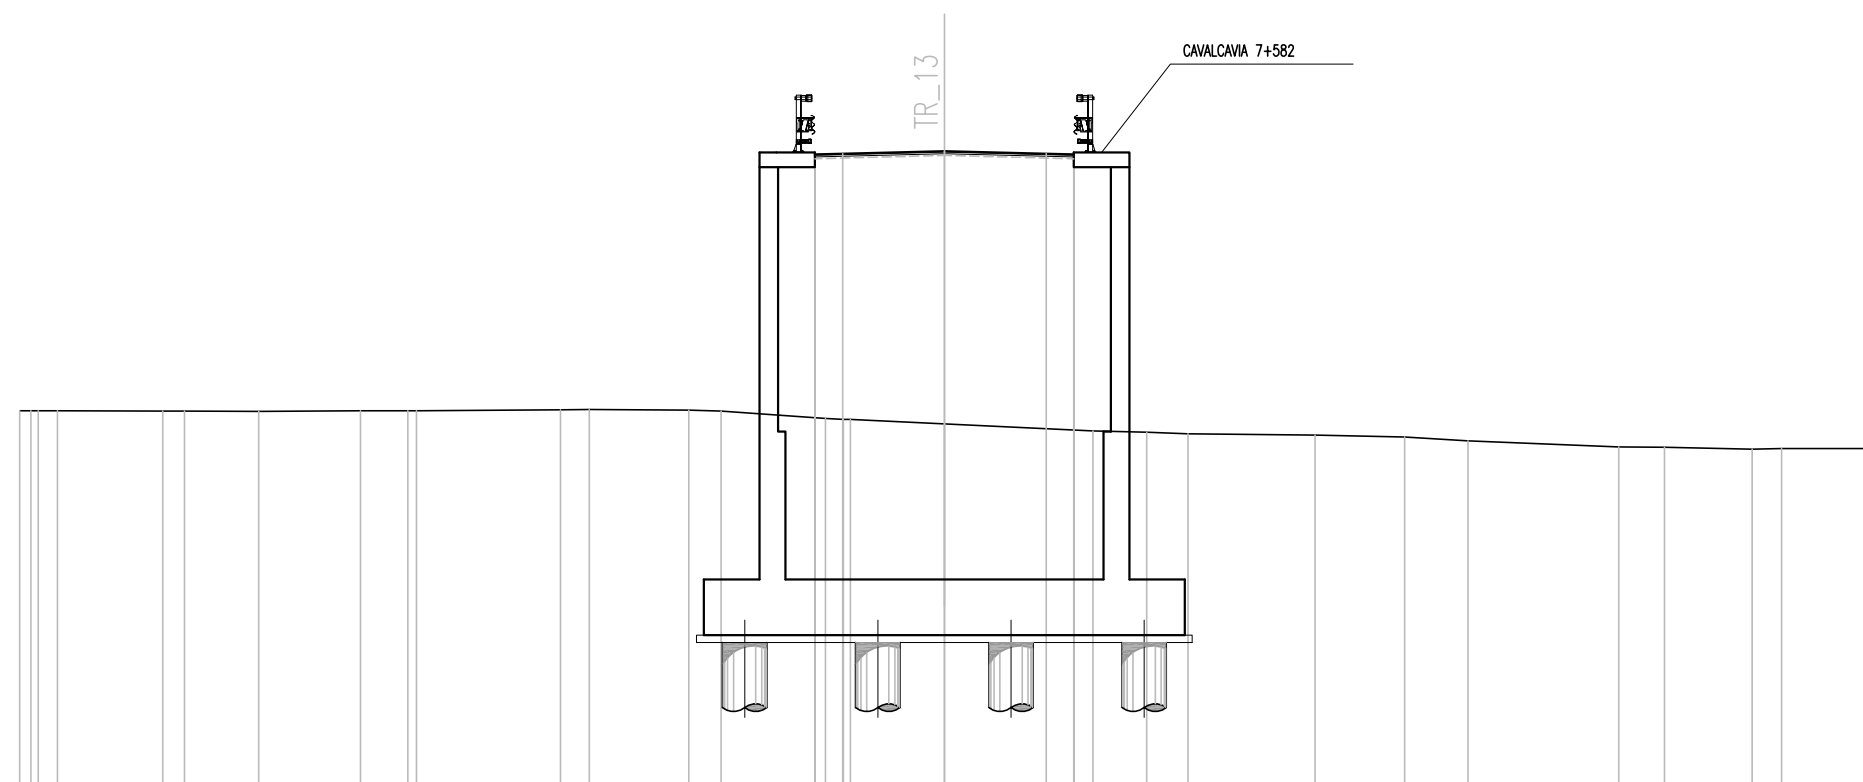


Q. PROG. STRATO SUP.										440.11	440.14	440.16		440.23		440.16	440.14	440.11																																	
Q. PROG. STR. SUP. TER. VEG.										440.13						440.10																																			
QUOTE TERRENO	433.20	433.20	433.21		433.20	433.20		433.19		433.21	433.21	433.21		433.23	433.24		433.22	433.20		433.00	432.97	432.97		432.85		432.67	432.63	432.58		432.55		432.50	432.39		432.23	432.23		432.17	432.19		432.19										
DISTANZE PARZIALI STRATO SUP.											0.75	2.75									0.75	2.75																													
DISTANZE PROG STRATO SUP.	
DISTANZE TERRENO	-25.00	-24.69	-23.97		-21.13	-20.54		-18.54		-15.79	-14.50	-14.28		-10.38	-9.60		-6.91	-6.04		-5.00	-3.65		-3.21	-2.73	-2.54		0.00		-4.01	-5.47	-6.58		10.02		12.44	14.16		18.23	19.47		21.83	22.63		25.00							

SEZIONE N. : 8
 QT. PROGETTO : 439.988
 DIST.PROG. : 0+062.860
 DIST.PREC. : 2.860
 DIST.SUCC. : 7.140

SCALA 1:200

QT.RIF. 422.000

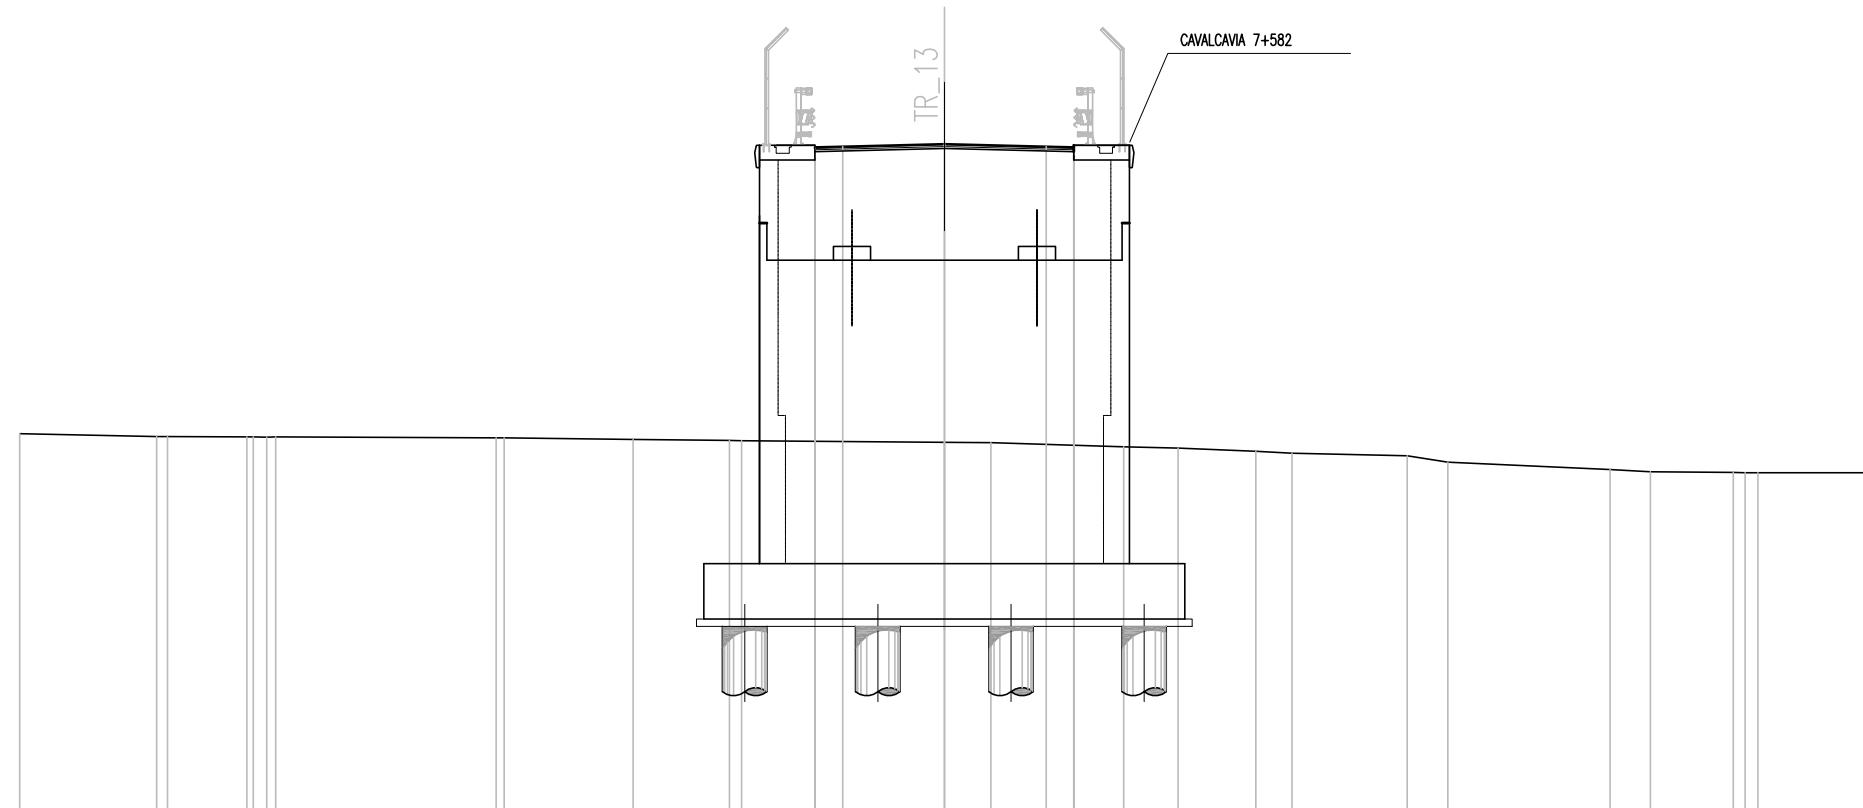


Q. PROG. STRATO SUP.									439.87 439.90 439.92		439.99		439.92 439.90 439.87										
Q. PROG. STR. SUP. TER. VEG.									439.90				439.87										
QUOTE TERRENO	432.16	432.08 432.08	432.07 432.07 432.07	432.04 432.04	432.00	431.98 431.97				431.92	431.91		431.80 431.77	431.69	431.63	431.56	431.39	431.19	431.13	431.11 431.10	431.11		
DISTANZE PARZIALI STRATO SUP.									0.75	2.75	2.75		0.75										
DISTANZE PROG STRATO SUP.										-5.00	-3.65												
DISTANZE TERRENO	-25.00	-21.29 -21.01	-18.85 -18.32 -18.06	-12.12 -11.90	-8.42	-5.81 -5.48					0.00	1.25		4.84	6.32	8.42	9.39	12.51	13.61	18.00	19.09	21.33 21.99	25.00

SEZIONE N. : 9
 QT. PROGETTO : 437.030
 DIST.PROG. : 0+098.460
 DIST.PREC. : 8.460
 DIST.SUCC. : 1.540

SCALA 1:200

QT.RIF. 422.000

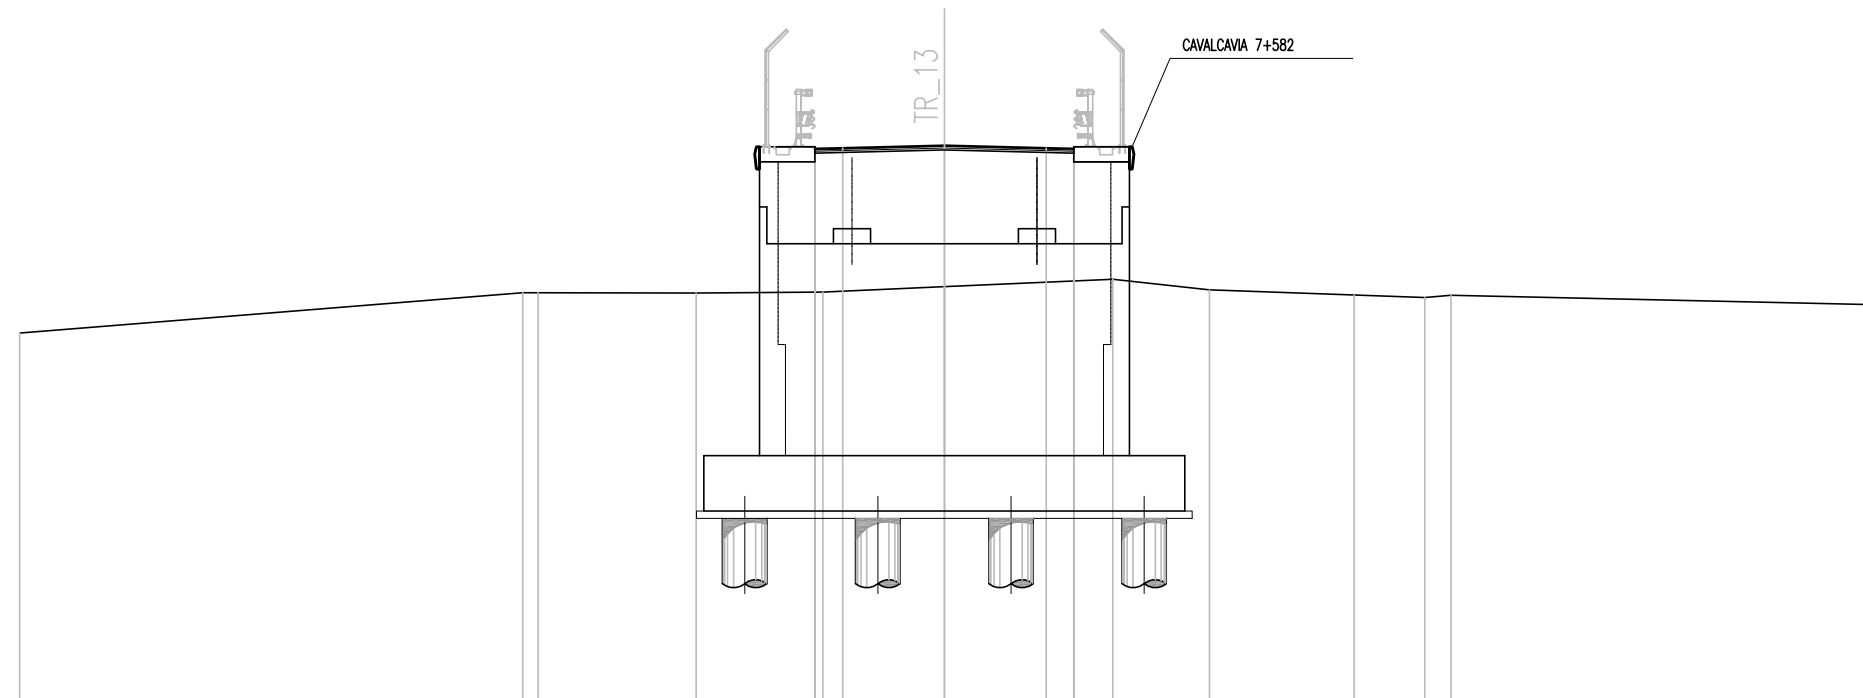


Q. PROG. STRATO SUP.					436.91 436.94 436.96		437.03		436.96 436.94 436.91												
Q. PROG. STR. SUP. TER. VEG.					436.94				436.91												
QUOTE TERRENO	431.96		433.05		433.04		433.07		433.21		433.42		433.13		432.92 432.98		432.73				
DISTANZE PARZIALI STRATO SUP.							0.75		2.75		2.75		0.75								
DISTANZE PROG STRATO SUP.			-10.98				-5.00		-3.65				-3.65		-5.00			11.08			
DISTANZE TERRENO	-25.00		-11.40				-6.71		-3.29				0.00		-4.55		-7.16		-12.98 -13.69		-25.00

SEZIONE N. : 10
 QT. PROGETTO : 436.902
 DIST.PROG. : 0+100.000
 DIST.PREC. : 1.540
 DIST.SUCC. : 10.000

SCALA 1:200

QT.RIF. 421.000

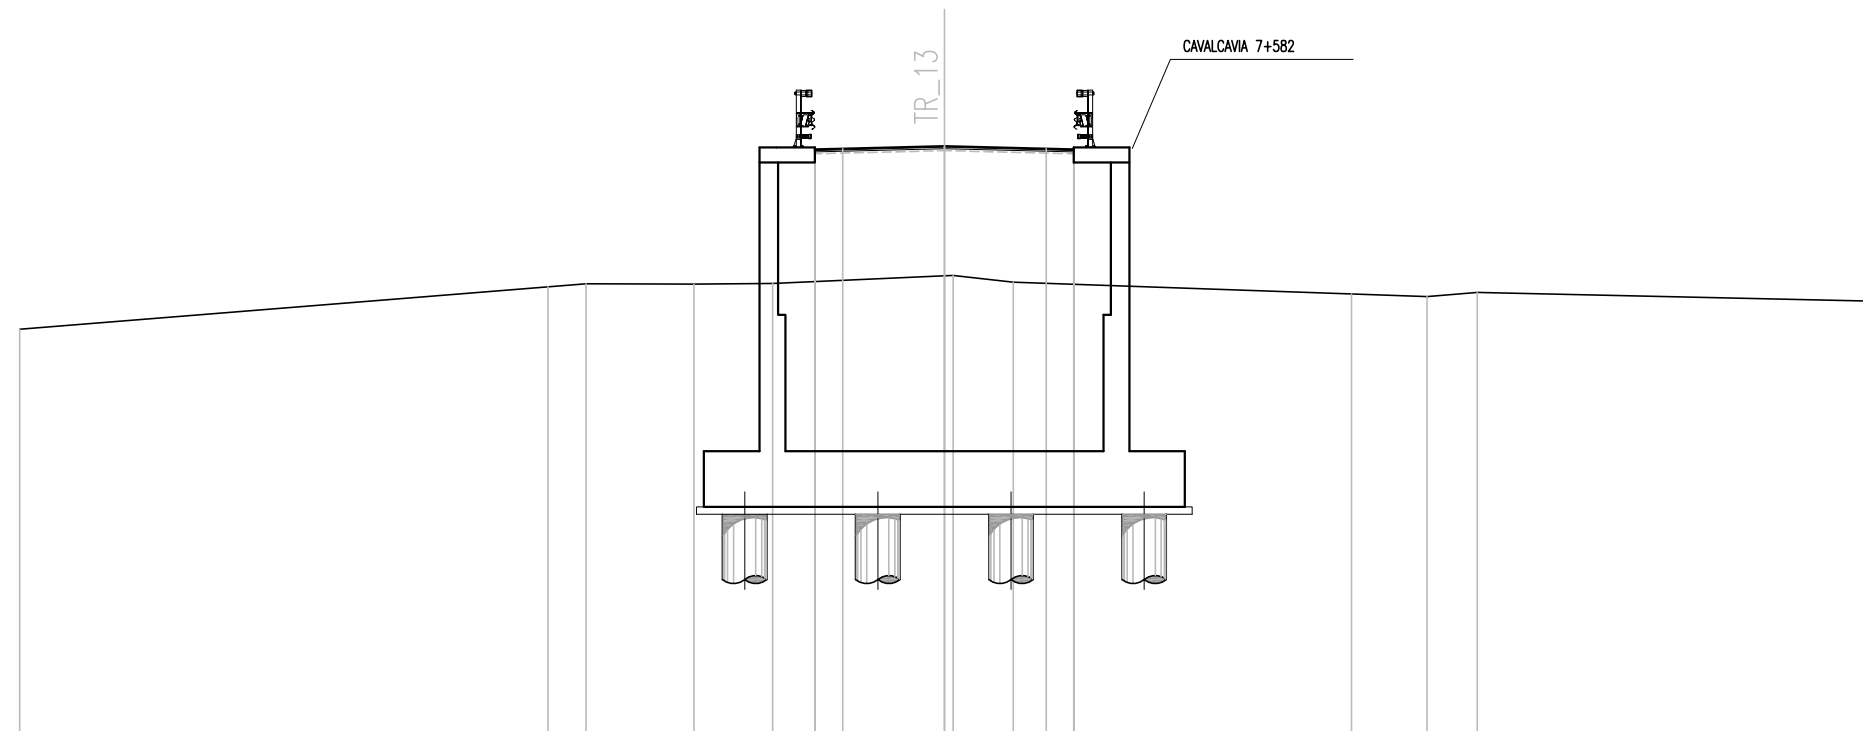

Q. PROG. STRATO SUP.						436.78	436.81	436.83	436.90	436.83	436.81	436.78				
Q. PROG. STR. SUP. TER. VEG.							436.81					436.78				
QUOTE TERRENO	431.95		433.18	433.18	433.19				433.40	433.41	433.23		432.84	432.95	432.71	
DISTANZE PARZIALI STRATO SUP.							0.75	2.75	2.75	0.75						
DISTANZE PROG STRATO SUP.		-10.72			-5.00	-3.65					-3.65	-5.00		11.01		
DISTANZE TERRENO	-25.00		-9.69	-6.77	-4.64				0.00	0.24	1.86			-13.04	-14.40	-25.00

SCAVI E BONIFICHE	
SCOTICO	20.01 m
BONIFICA	20.00 mq
FOSSO (SEZ. OBBL.)	0.91 mq

RILEVATI	
RILEVATO	44.60 mq
TERRENO VEGETALE	4.06 mq


SOVRASTRUTTURA STRADALE	
STRATO DI USURA	0.20 mq
STRATO DI BINDER	0.28 mq
STRATO DI BASE	0.42 mq
STRATO DI FONDAZIONE	2.76 mq

MANUFATTI	
MAGRONE	0.14 mq

SEZIONE N. : 11
 QT. PROGETTO : 436.071
 DIST.PROG. : 0+110.000
 DIST.PREC. : 10.000
 DIST.SUCC. : 10.000

SCALA 1:200

QT.RIF. 421.000

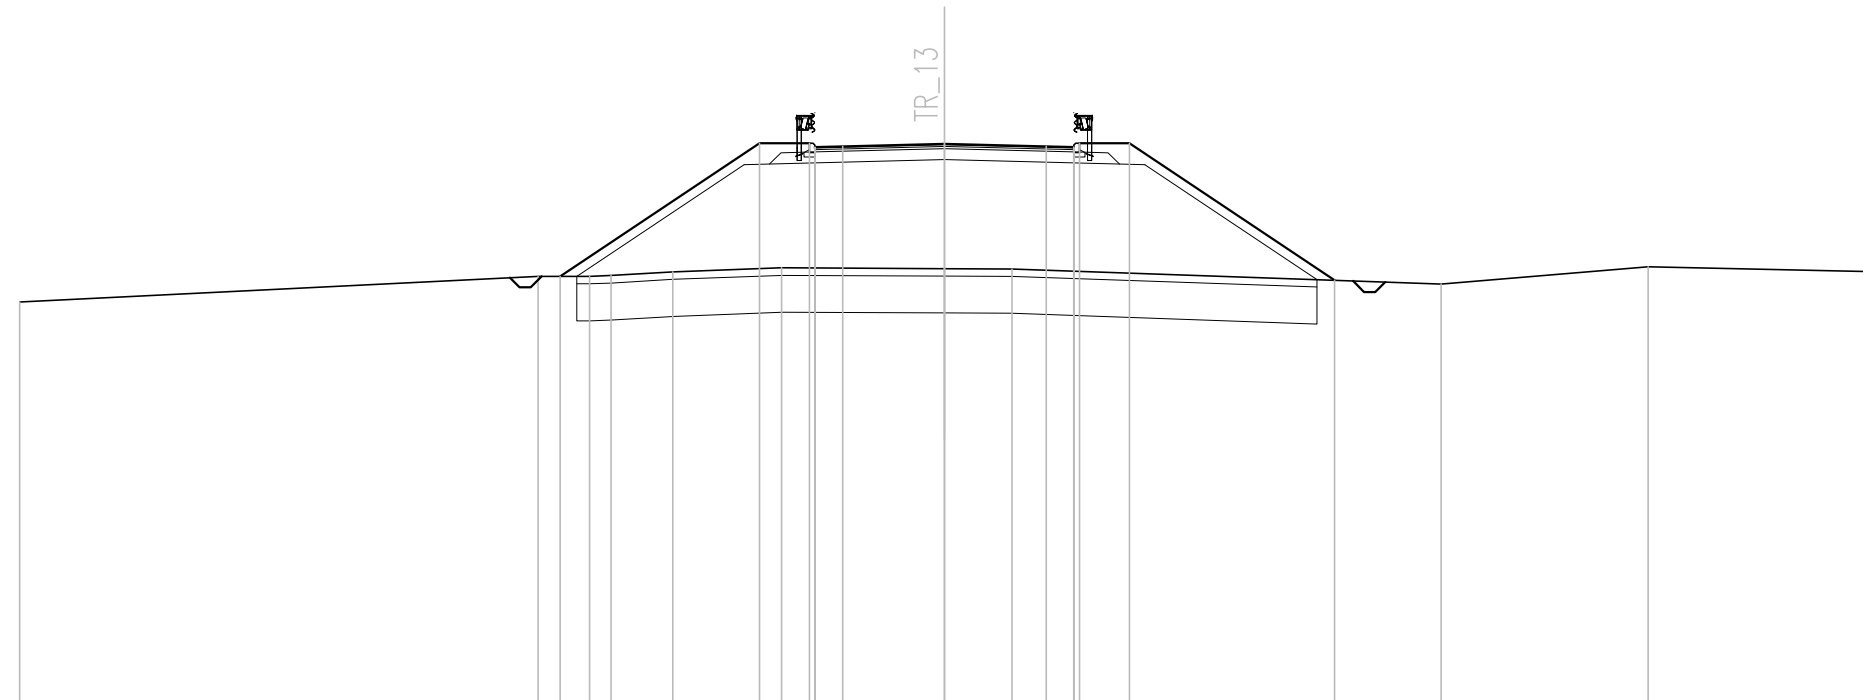

Q. PROG. STRATO SUP.						435.95	435.98	436.00	436.07	436.00	435.95					
Q. PROG. STR. SUP. TER. VEG.			432.49			436.08	436.08			436.08	436.08		432.38			
QUOTE TERRENO	431.80	432.49	432.49	432.51	432.61	432.72		432.70	432.69			432.28	432.75			432.62
DISTANZE PARZIALI STRATO SUP.						0.75	2.75	2.75	0.75							
DISTANZE PROG STRATO SUP.		-10.39				-5.00	-3.65			-3.65	-5.00		-10.55			
DISTANZE TERRENO	-25.00	-10.99	-9.59	-9.01	-7.34	-4.40		0.00	1.83			-13.43	-19.02			-25.00

SCAVI E BONIFICHE	
SCOTICO	20.10 m
BONIFICA	20.11 mq
FOSSO (SEZ. OBBL.)	0.94 mq

RILEVATI	
RILEVATO	45.94 mq
TERRENO VEGETALE	4.09 mq


SOVRASTRUTTURA STRADALE	
STRATO DI USURA	0.20 mq
STRATO DI BINDER	0.28 mq
STRATO DI BASE	0.42 mq
STRATO DI FONDAZIONE	2.76 mq

MANUFATTI	
MAGRONE	0.14 mq

SEZIONE N. : 12
 QT. PROGETTO : 435.240
 DIST.PROG. : 0+120.000
 DIST.PREC. : 10.000
 DIST.SUCC. : 10.000

SCALA 1:200

QT.RIF. 420.000

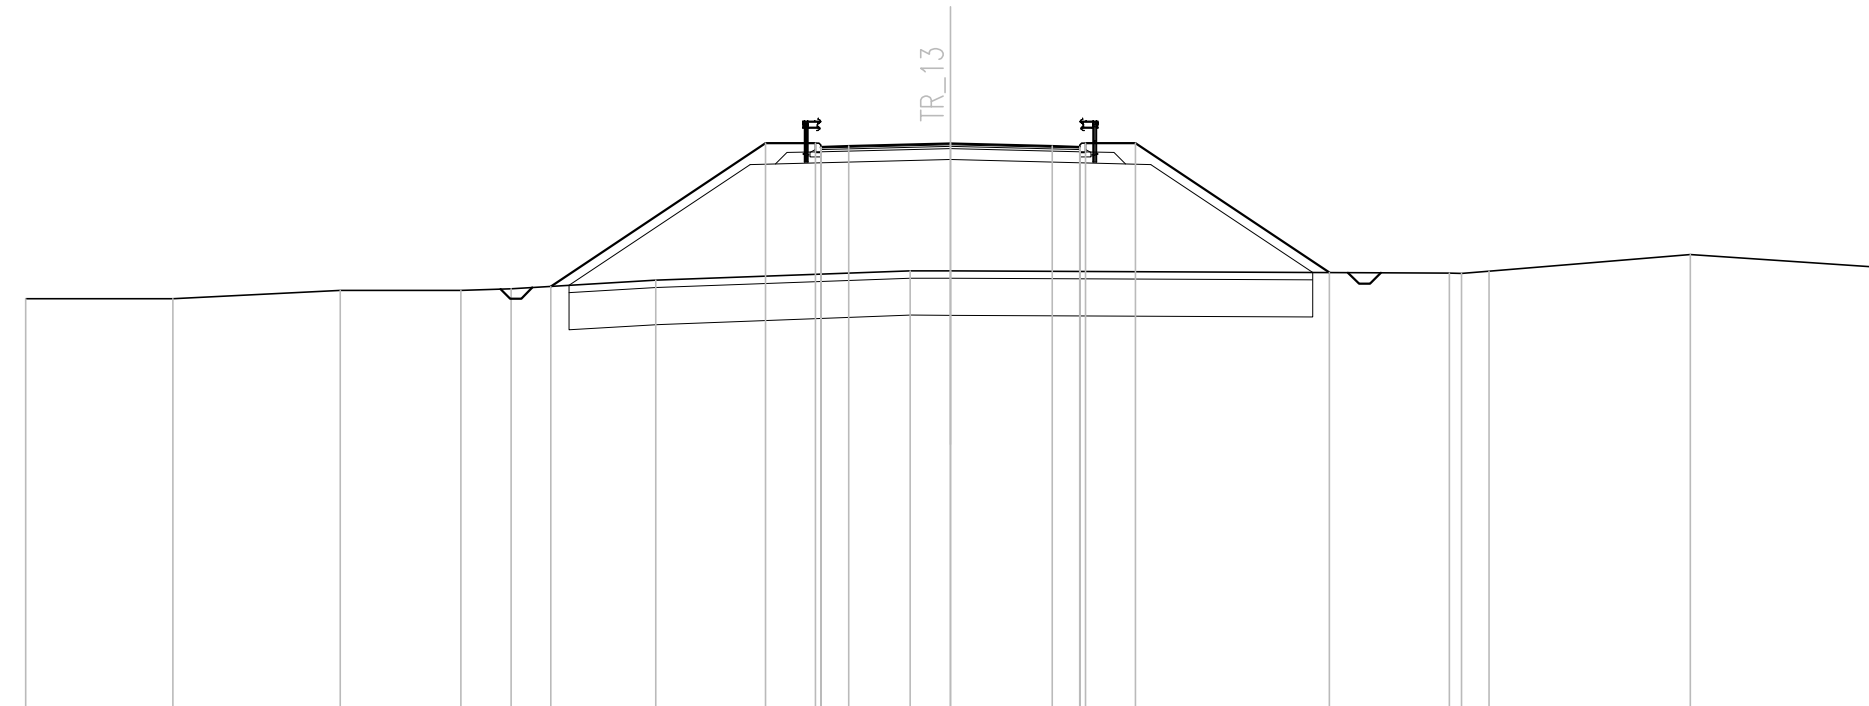

Q. PROG. STRATO SUP.									435.12	435.15	435.17	435.12							
Q. PROG. STR. SUP. TER. VEG.					431.38			435.25	435.25			435.25	435.25		431.76				
QUOTE TERRENO	431.05	431.05	431.28	431.27	431.32	431.55				431.81	431.80			431.74	431.73	431.79	432.24		431.90
DISTANZE PARZIALI STRATO SUP.									0.75	2.75	2.75	0.75							
DISTANZE PROG STRATO SUP.					-10.80			-5.00	-3.65				-3.65	-5.00		10.24			
DISTANZE TERRENO	-25.00	-21.02	-16.50	-13.24	-11.88	-7.97				-1.08	0.00			13.48	13.82	14.56	20.00		25.00

SCAVI E BONIFICHE	
SCOTICO	18.58 m
BONIFICA	18.58 mq
FOSSO (SEZ. OBBL.)	0.95 mq

RILEVATI	
RILEVATO	37.92 mq
TERRENO VEGETALE	3.62 mq


SOVRASTRUTTURA STRADALE	
STRATO DI USURA	0.20 mq
STRATO DI BINDER	0.28 mq
STRATO DI BASE	0.42 mq
STRATO DI FONDAZIONE	2.76 mq

MANUFATTI	
MAGRONE	0.14 mq

SEZIONE N. : 14
 QT. PROGETTO : 433.578
 DIST.PROG. : 0+140.000
 DIST.PREC. : 10.000
 DIST.SUCC. : 10.000

SCALA 1:200

QT.RIF. 418.000

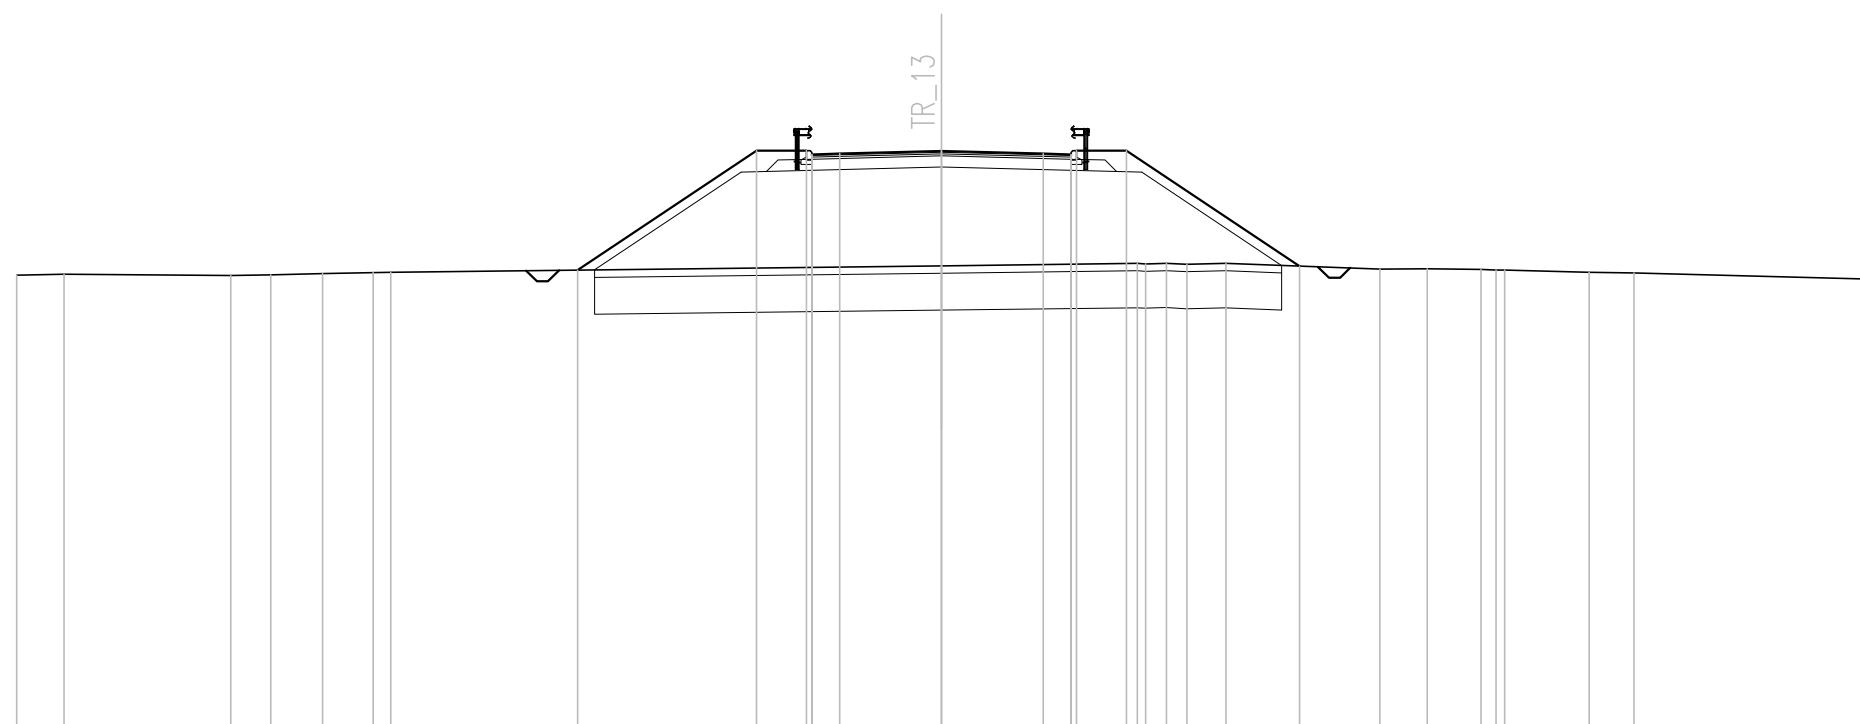

Q. PROG. STRATO SUP.							433.46 433.49 433.51		433.58		433.51 433.49 433.46																		
Q. PROG. STR. SUP. TER. VEG.								430.36		433.59		433.59						430.47											
QUOTE TERRENO	430.23	430.25		430.22	430.24		430.27		430.30	430.31				430.48			430.54	430.55	430.52	430.54		430.39	430.40	430.38	430.36	430.30	430.28		430.12
DISTANZE PARZIALI STRATO SUP.											0.75	2.75		2.75		0.75													
DISTANZE PROG STRATO SUP.								-9.84		-5.00	-3.65					-3.65	5.00					-9.68							
DISTANZE TERRENO	-25.00	-23.72		-19.21	-18.13		-16.73		-15.36	-14.89					0.00		5.30	6.08	6.64	7.69			11.85	13.13	14.59	15.23	17.51	18.72	25.00

SCAVI E BONIFICHE	
SCOTICO	17.63 m
BONIFICA	17.62 mq
FOSSO (SEZ. OBBL.)	0.96 mq

RILEVATI	
RILEVATO	31.62 mq
TERRENO VEGETALE	3.34 mq


SOVRASTRUTTURA STRADALE	
STRATO DI USURA	0.20 mq
STRATO DI BINDER	0.28 mq
STRATO DI BASE	0.42 mq
STRATO DI FONDAZIONE	2.76 mq

MANUFATTI	
MAGRONE	0.14 mq

SEZIONE N. : 15
 QT. PROGETTO : 432.748
 DIST.PROG. : 0+150.000
 DIST.PREC. : 10.000
 DIST.SUCC. : 10.000

SCALA 1:200

QT.RIF. 418.000

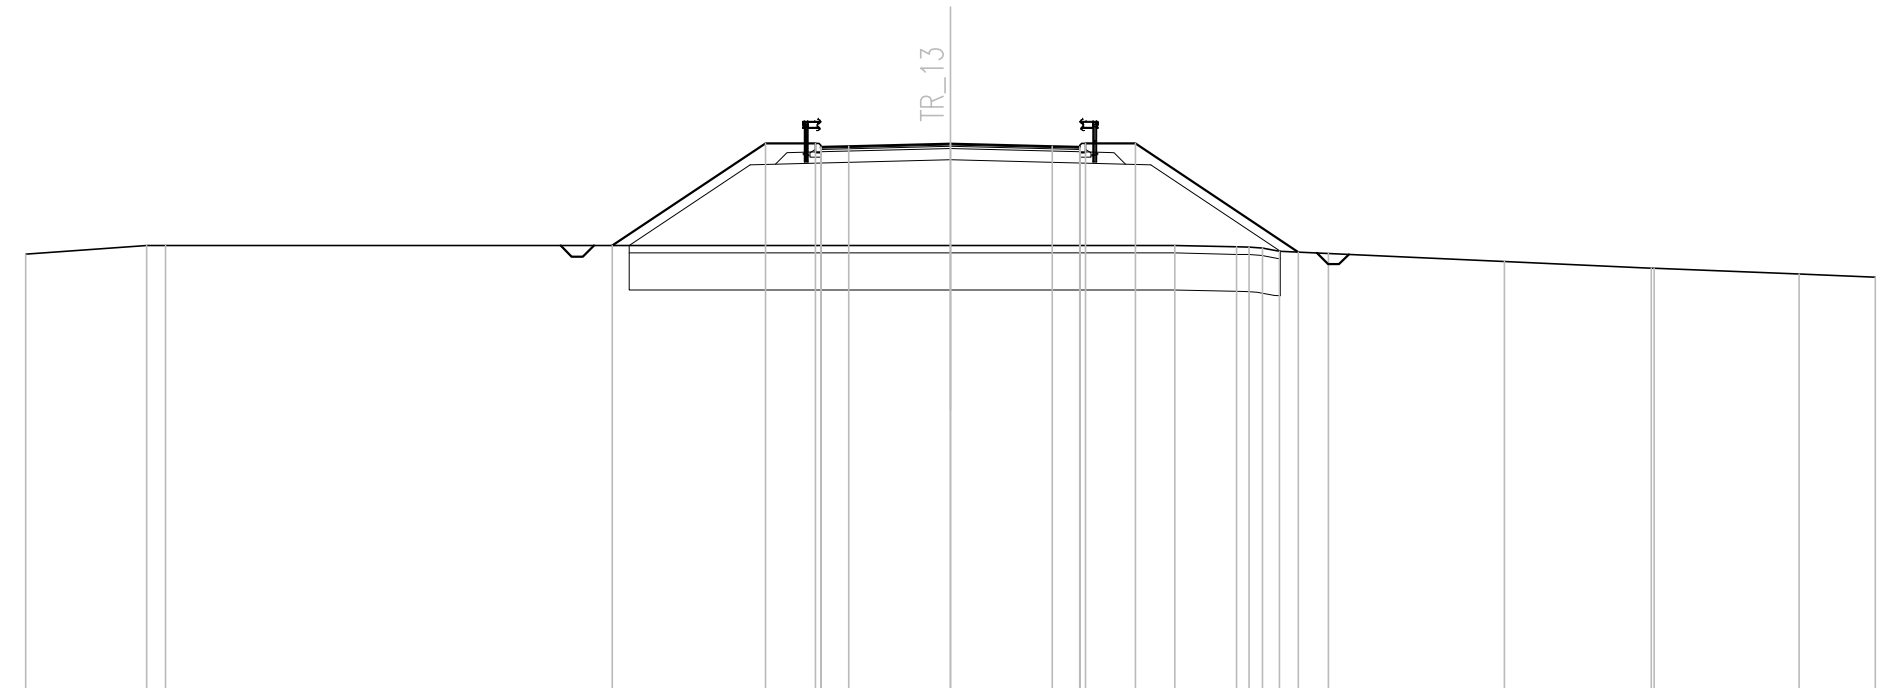

Q. PROG. STRATO SUP.						432.63 432.66 432.68		432.75		432.68 432.66 432.63										
Q. PROG. STR. SUP. TER. VEG.			430.00			432.76	432.76			432.76	432.76		429.82							
QUOTE TERRENO	429.77	430.00 430.00						430.00			430.00		429.96 429.93 429.84	429.78		429.57		429.38 429.38	429.23	429.14
DISTANZE PARZIALI STRATO SUP.						0.75	2.75	2.75	0.75											
DISTANZE PROG STRATO SUP.			-9.14			-5.00	-3.65			-3.65	-5.00		-9.41							
DISTANZE TERRENO	-25.00	-21.73 -21.22						0.00			6.06	7.74 8.44 8.89	10.21		14.97		18.95 19.02	22.94	25.00	

SCAVI E BONIFICHE	
SCOTICO	15.54 m
BONIFICA	15.54 mq
FOSSO (SEZ. OBBL.)	0.90 mq

RILEVATI	
RILEVATO	19.05 mq
TERRENO VEGETALE	2.72 mq


SOVRASTRUTTURA STRADALE	
STRATO DI USURA	0.20 mq
STRATO DI BINDER	0.28 mq
STRATO DI BASE	0.42 mq
STRATO DI FONDAZIONE	2.76 mq

MANUFATTI	
MAGRONE	0.14 mq

SEZIONE N. : 16
 QT. PROGETTO : 431.918
 DIST.PROG. : 0+160.000
 DIST.PREC. : 10.000
 DIST.SUCC. : 10.000

SCALA 1:200

QT.RIF. 417.000

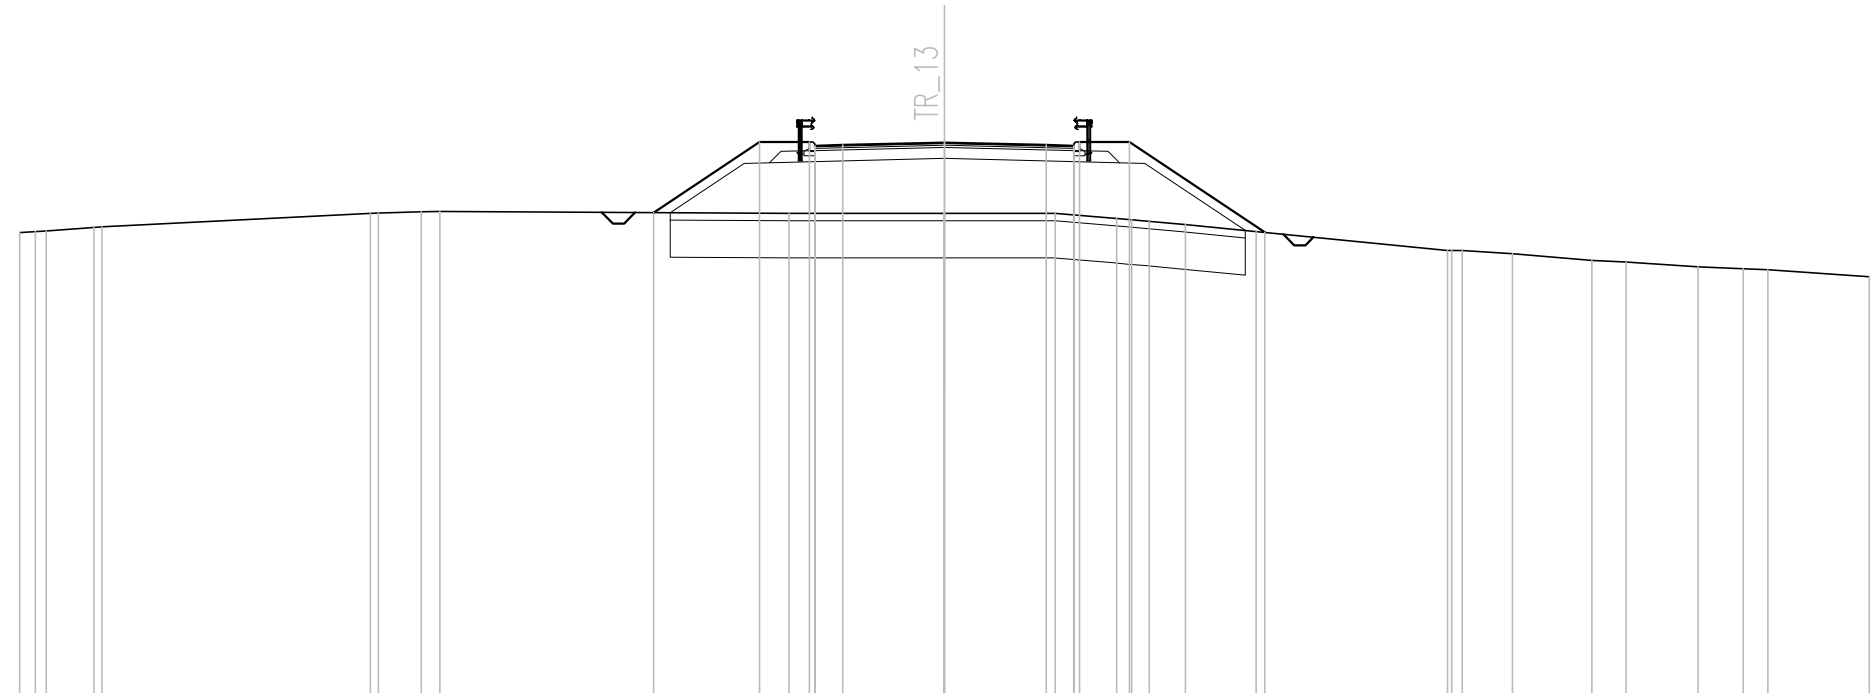

Q. PROG. STRATO SUP.							431.80 431.85 431.85		431.92		431.85 431.83 431.80																																		
Q. PROG. STR. SUP. TER. VEG.			430.02		431.93		431.93				431.93		431.93		429.49																														
QUOTE TERRENO	429.48	429.51	429.53	430.00		430.04		430.06		430.00		430.00		430.00		429.86		429.79		429.70		429.51		429.00		429.00		428.91		428.73		428.69		428.56		428.51		428.48		428.29					
DISTANZE PARZIALI STRATO SUP.											0.75		2.75		2.75		0.75																												
DISTANZE PROG STRATO SUP.					-7.86		-5.00		-3.65						-3.65		-5.00				-8.66																								
DISTANZE TERRENO	-25.00	-24.57	-24.28	-15.52		-15.30		-14.14		-13.64		-4.20		-0.02		0.00		-2.99		-4.66		-5.54		-6.51		-8.43		13.60		14.00		15.36		17.50		18.43		20.37		21.60		22.26		25.00	

SCAVI E BONIFICHE	
SCOTICO	13.07 m
BONIFICA	13.07 mq
FOSSO (SEZ. OBBL.)	0.90 mq

RILEVATI	
RILEVATO	9.65 mq
TERRENO VEGETALE	1.98 mq


SOVRASTRUTTURA STRADALE	
STRATO DI USURA	0.20 mq
STRATO DI BINDER	0.28 mq
STRATO DI BASE	0.42 mq
STRATO DI FONDAZIONE	2.76 mq

MANUFATTI	
MAGRONE	0.14 mq

SEZIONE N. : 18
 QT. PROGETTO : 430.704
 DIST.PROG. : 0+180.000
 DIST.PREC. : 10.000
 DIST.SUCC. : 10.000

SCALA 1:200

QT.RIF. 416.000

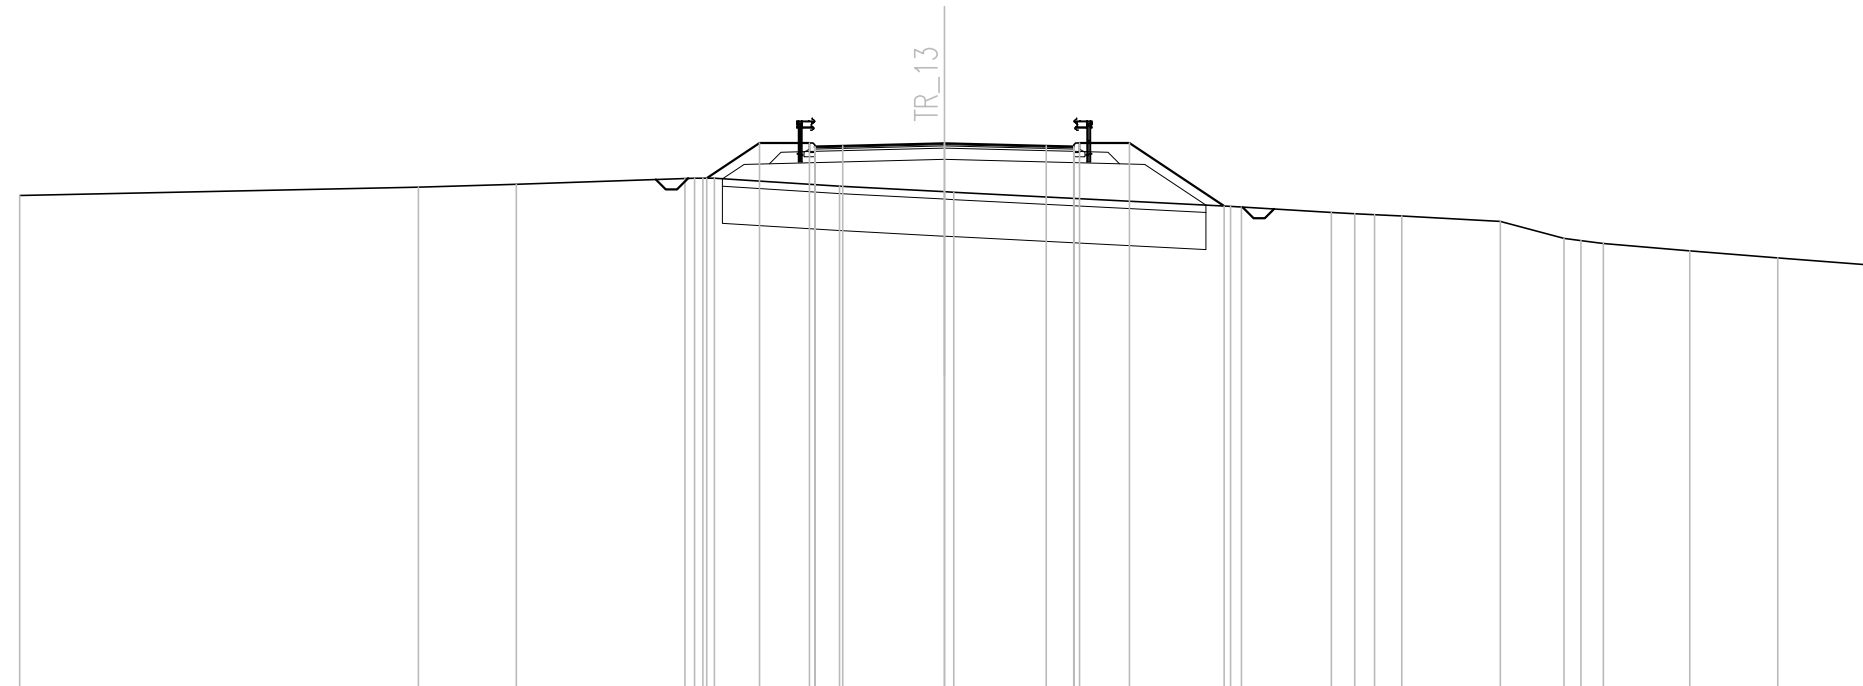

Q. PROG. STRATO SUP.							430.59 430.62 430.64		430.70		430.64 430.62 430.59												
Q. PROG. STR. SUP. TER. VEG.					429.76	430.72	430.72				430.72	430.72	429.01										
QUOTE TERRENO	429.30	429.52	429.60	429.76	429.76	429.55	429.40	429.39			429.00	428.98	428.84	428.81	428.78	428.75	428.60	428.13	428.08	428.00	427.80	427.61	427.42
DISTANZE PARZIALI STRATO SUP.						0.75	2.75	2.75	0.75														
DISTANZE PROG STRATO SUP.				-6.43	-5.00	-3.65					-3.65	-5.00	-7.56										
DISTANZE TERRENO	-25.00	-14.22	-11.58	-7.02	-6.53	-6.22	-2.84	0.00	0.25		7.73	8.03	10.46	11.09	11.63	12.36	15.02	16.75	17.21	17.81	20.14	22.52	25.00

SCAVI E BONIFICHE	
STERRO	0.12 mq
SCOTICO	11.02 m
BONIFICA	11.10 mq
FOSSO (SEZ. OBBL.)	0.92 mq

RILEVATI	
RILEVATO	2.97 mq
TERRENO VEGETALE	1.59 mq


SOVRASTRUTTURA STRADALE	
STRATO DI USURA	0.20 mq
STRATO DI BINDER	0.28 mq
STRATO DI BASE	0.42 mq
STRATO DI FONDAZIONE	2.76 mq

MANUFATTI	
MAGRONE	0.14 mq

SEZIONE N. : 19
 QT. PROGETTO : 430.401
 DIST.PROG. : 0+190.000
 DIST.PREC. : 10.000
 DIST.SUCC. : 10.000

SCALA 1:200

QT.RIF. 416.000

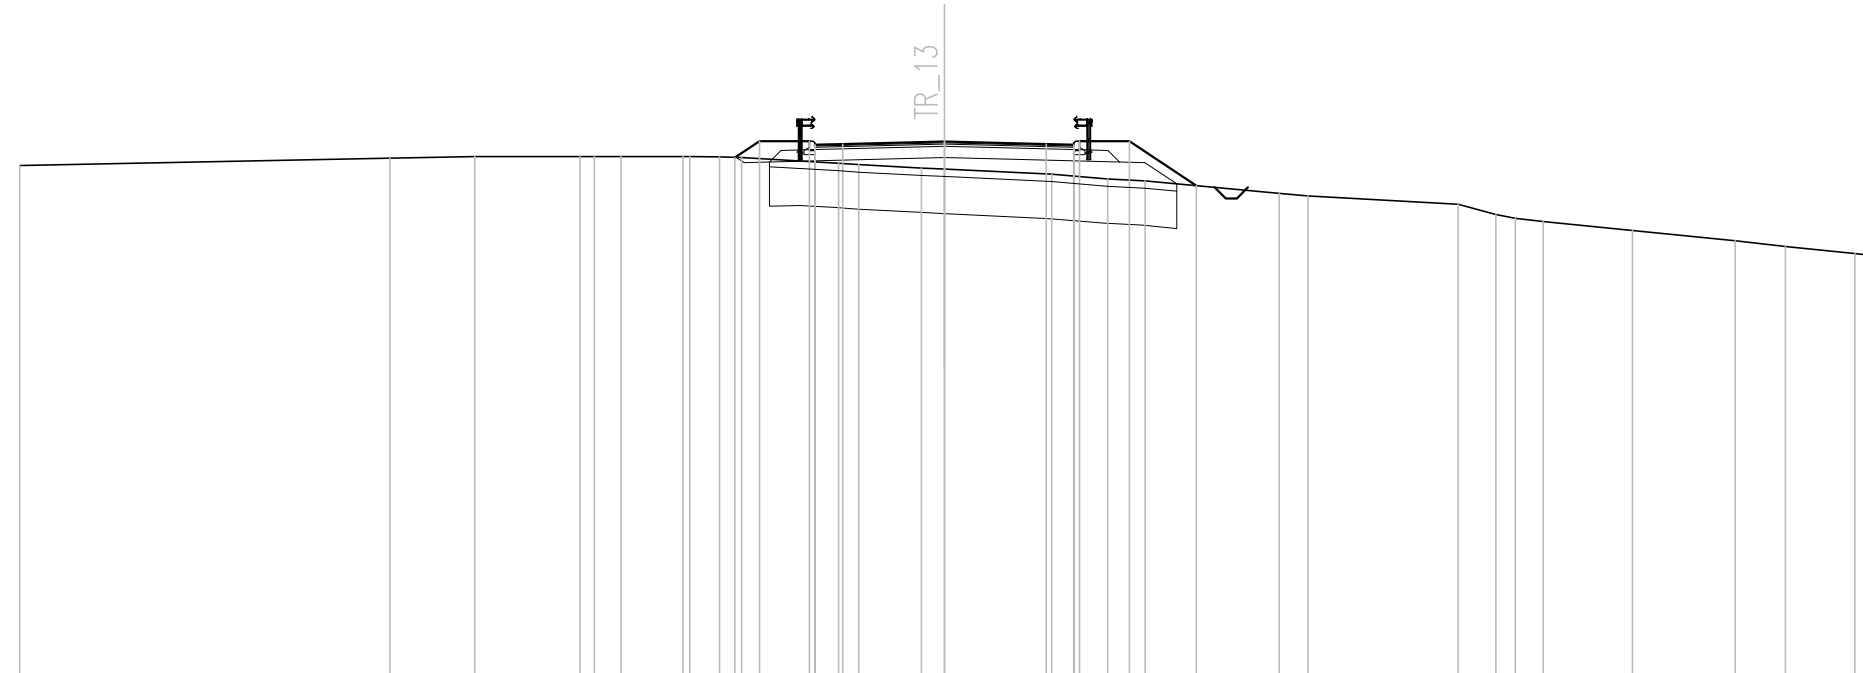

Q. PROG. STRATO SUP.							430.28	430.31	430.33	430.40	430.33	430.31	430.28																			
Q. PROG. STR. SUP. TER. VEG.							429.97	430.41	430.41			430.41	430.41	429.21																		
QUOTE TERRENO	429.76		429.95	430.00	430.00	430.00	430.00	429.98	429.97	430.41	429.81	429.78	429.69	429.66	429.52	429.39	429.34	429.00	428.93	428.71	428.43	428.33	428.24	428.00	427.72	427.57	427.37	427.33				
DISTANZE PARZIALI STRATO SUP.										0.75	2.75	2.75	2.75	0.75																		
DISTANZE PROG STRATO SUP.										-3.65					3.65	5.00	6.80															
DISTANZE TERRENO	-25.00		-14.99	-12.69	-9.85	-9.46	-8.74	-7.07	-6.89	-6.08	-5.48	-5.66	-5.00	-3.65	-2.86	-2.32	-0.63	0.00	2.90	4.41	5.42	9.05	9.83	13.88	14.91	15.43	16.18	18.60	21.38	22.73	24.61	25.00

SCAVI E BONIFICHE	
STERRO	1.70 mq
SCOTICO	5.67 m
BONIFICA	10.50 mq
FOSSO (SEZ. OBBL.)	0.90 mq

RILEVATI	
RILEVATO	0.03 mq
TERRENO VEGETALE	1.31 mq


SOVRASTRUTTURA STRADALE	
STRATO DI USURA	0.22 mq
STRATO DI BINDER	0.28 mq
STRATO DI BASE	0.44 mq
STRATO DI FONDAZIONE	2.82 mq

MANUFATTI	
MAGRONE	0.14 mq

SEZIONE N. : 20
 QT. PROGETTO : 430.300
 DIST.PROG. : 0+200.000
 DIST.PREC. : 10.000
 DIST.SUCC. : 10.065

SCALA 1:200

QT.RIF. 416.000

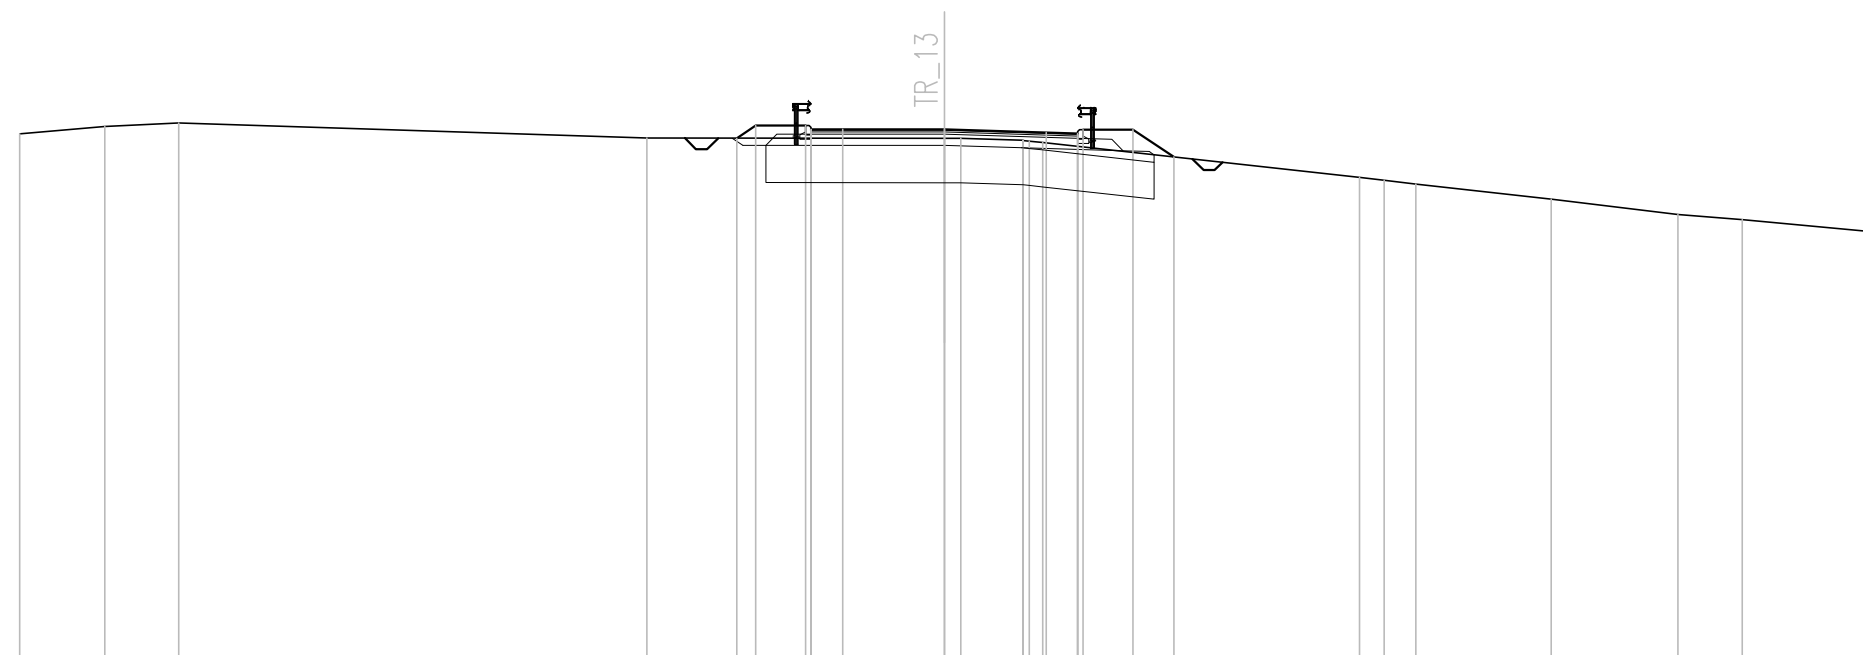

Q. PROG. STRATO SUP.						430.27	430.30	430.30	430.30	430.22	430.19	430.16									
Q. PROG. STR. SUP. TER. VEG.						430.06	430.40	430.40	430.40	430.29	430.29	429.55									
QUOTE TERRENO	430.18	430.37	430.47		430.06			430.05	430.05	430.00	429.94		429.00	428.93	428.82		428.41	428.00	427.86	427.54	
DISTANZE PARZIALI STRATO SUP.								0.86	2.75	2.75	0.85										
DISTANZE PROG STRATO SUP.						-5.62	-5.11	-3.76					-3.75	-5.10	-6.21						
DISTANZE TERRENO	-25.00	-22.69	-20.69		-8.04				0.00	0.44	2.13	2.66		11.22	11.88	12.74		16.40	19.82	21.57	25.00

SCAVI E BONIFICHE	
STERRO	0.49 mq
SCOTICO	7.94 m
BONIFICA	8.10 mq


RILEVATI	
RILEVATO	0.31 mq

SOVRASTRUTTURA STRADALE	
STRATO DI USURA	0.24 mq
STRATO DI BINDER	0.32 mq
STRATO DI BASE	0.48 mq
STRATO DI FONDAZIONE	2.42 mq

SEZIONE N. : 21
 QT. PROGETTO : 430.403
 DIST.PROG. : 0+210.065
 DIST.PREC. : 10.065

SCALA 1:200

QT.RIF. 416.000

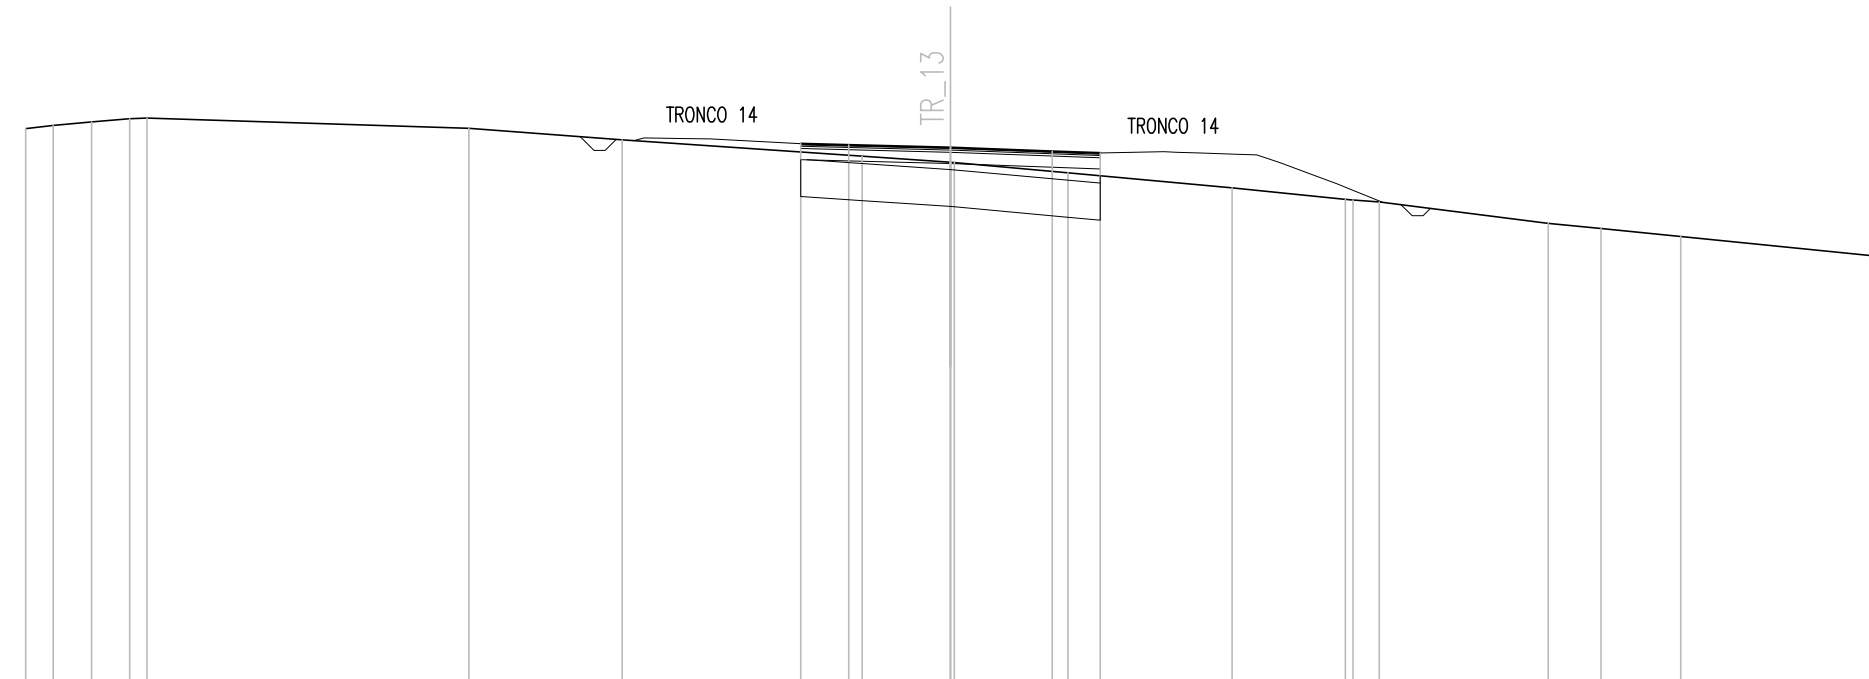

Q. PROG. STRATO SUP.					430.50	430.47	430.40	430.30	430.25																		
Q. PROG. STR. SUP. TER. VEG.																											
QUOTE TERRENO	430.92	431.00	431.09	431.18	431.20		430.92		430.61		430.17	430.01	430.00	429.72		429.31		429.00	428.98	428.93		428.35	428.21	428.00		427.47	
DISTANZE PARZIALI STRATO SUP.											1.30	2.75	2.75	1.30													
DISTANZE PROG STRATO SUP.																											
DISTANZE TERRENO	-25.00	-24.25	-23.22	-22.19	-21.71		-13.02		-8.88		-2.39	0.00	0.11	-3.18		-7.61		10.68	10.88	11.59		-16.16	-17.59	-19.74		-25.00	