


QUADRO D'UNIONE

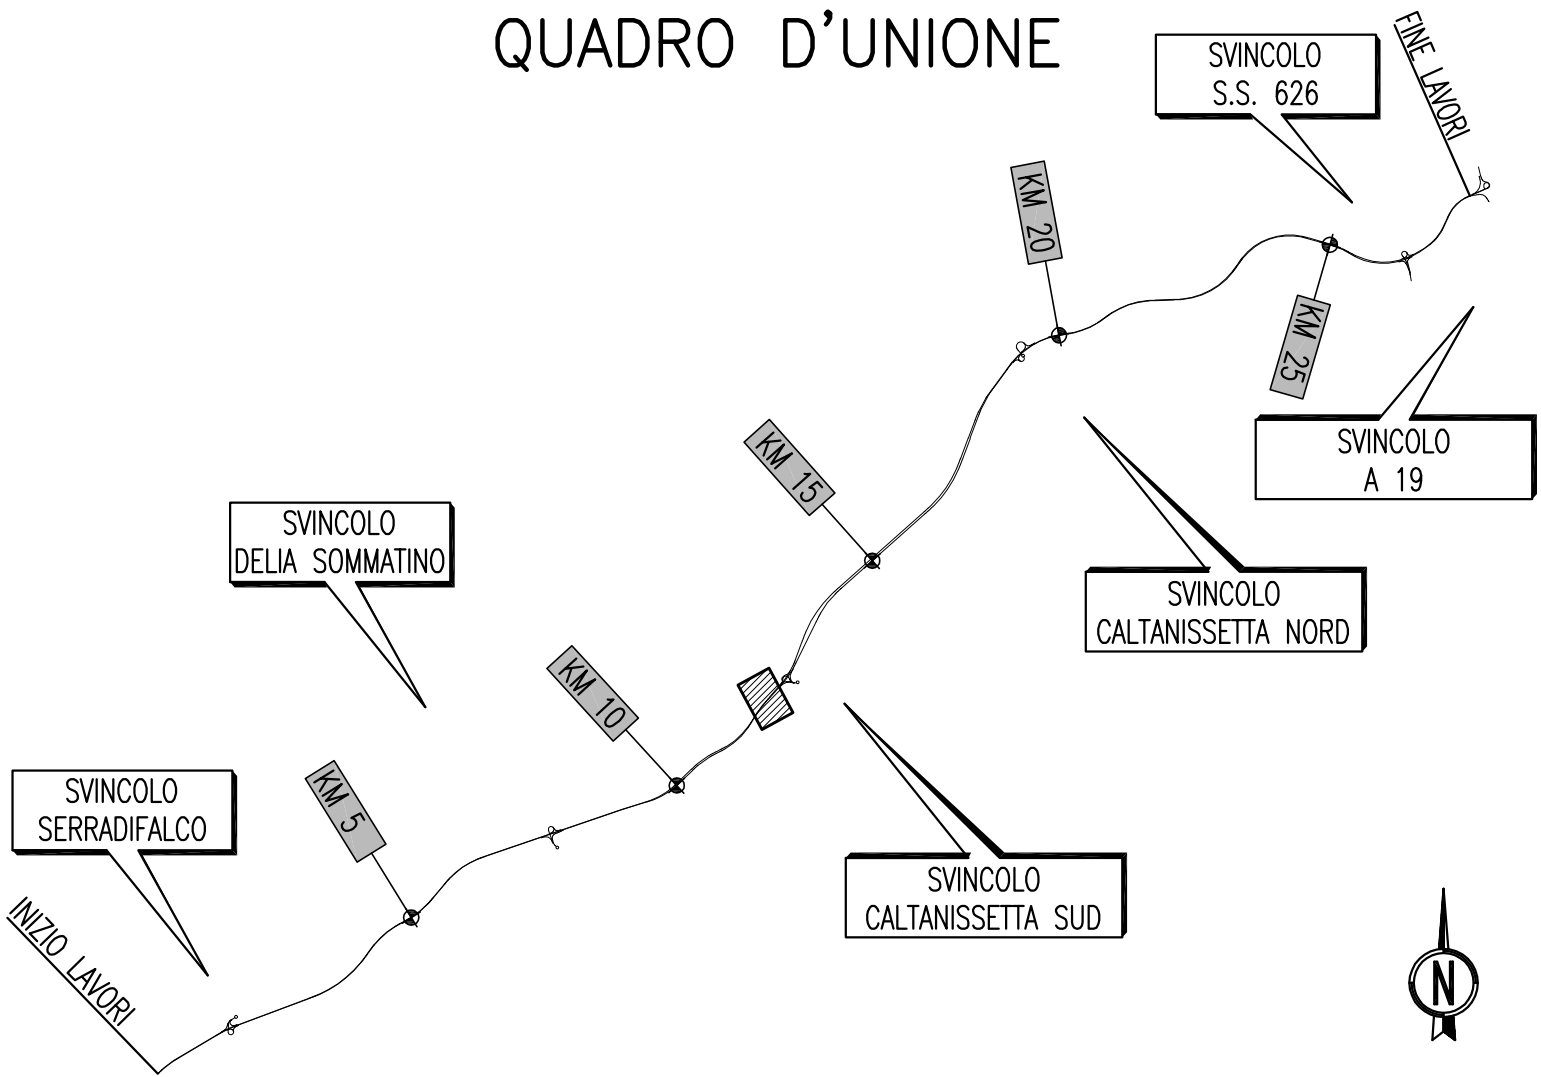

ANAS S.p.A.

DIREZIONE CENTRALE PROGRAMMAZIONE PROGETTAZIONE

PA 12/09
CORRIDOIO PLURIMODALE TIRRENICO - NORD EUROPA
ITINERARIO AGRIGENTO - CALTANISSETTA - A19
S.S. N° 640 "DI PORTO EMPEDOCLE"
AMMODERNAMENTO E ADEGUAMENTO ALLA CAT. B DEL D.M. 5.11.2001
 Dal km 44+000 allo svincolo con l'A19

PROGETTO ESECUTIVO

Contraente Generale:



INTERSEZIONI E SVINCOLI - VIABILITA' INTERFERITA

VIABILITA' - Sezioni trasversali

Sezioni Trasversali - Viabilità Complementare - Tronco 20

Codice Unico Progetto (CUP) : F91B09000070001																				
Codice Elaborato:																				
PA12_09 - E	0	0	0	G	E	2	1	2	P	V	0	6	Z	W	9	0	2	1	B	Scala: 1:200
F																				
E																				
D																				
C																				
B	Luglio 2011	Revisione a seguito di incontri con il Committente							S.TERRENO	R.CAPOCCHI	M. LITI	P. PAGLINI								
A	Aprile 2011	EMISSIONE							S.TERRENO	A.TURSO	M. LITI	P. PAGLINI								
REV.	DATA	DESCRIZIONE							REDATTO	VERIFICATO	APPROVATO	AUTORIZZATO								
Responsabile del procedimento:										Ing. MAURIZIO GRABMINI										


Il Progettista: 	Il Consulente Societario: 	Il Geologo: 	Il Coordinatore per la sicurezza in fase di progetto: 	Il Direttore dei lavori:
---------------------	-------------------------------	-----------------	---	------------------------------

SCAVI E BONIFICHE	
STERRO	4.64 mq
BONIFICA	6.21 mq
FOSSO (SEZ. OBBL.)	1.06 mq
RILEVATI	
TERRENO VEGETALE	1.09 mq
SOVRASTRUTTURA STRADALE	
STRATO DI USURA	0.16 mq
STRATO DI BINDER	0.20 mq
STRATO DI BASE	0.30 mq
STRATO DI FONDAZIONE	1.83 mq

SEZIONE N. : 2
 QT. PROGETTO : 481.055
 DIST.PROG. : 0+010.000
 DIST.PREC. : 10.000
 DIST.SUCC. : 10.000

SCALA 1:200

QT.RIF. 467.000

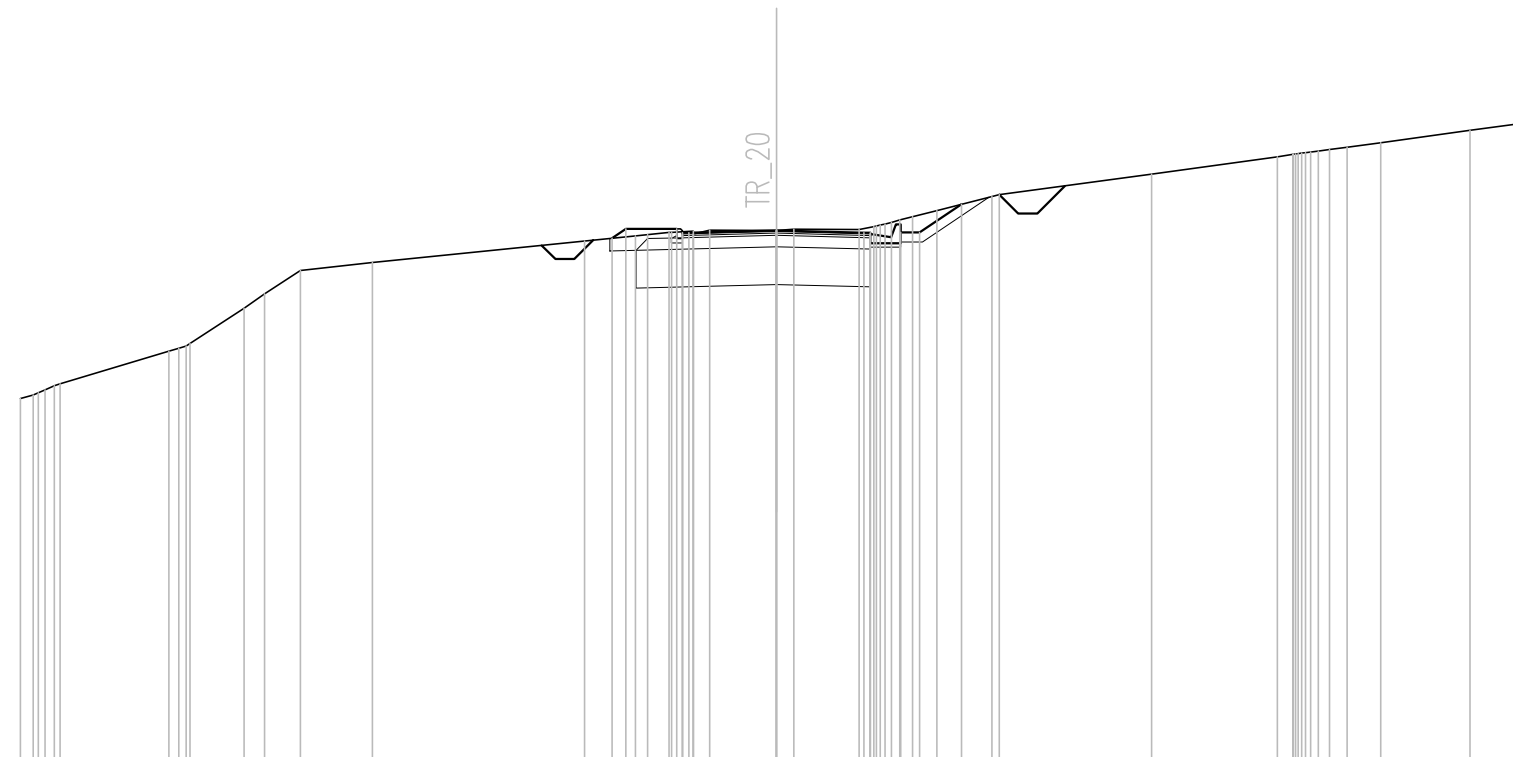


Q. PROG. STRATO SUP.	476.61					480.96	481.00	481.06	481.00	480.96																							
Q. PROG. STR. SUP. TER. VEG.						480.85	481.09	481.09		481.00	481.00	481.75																					
QUOTE TERRENO	476.61	476.71	476.94	477.00	477.86	478.00	478.07	479.00	479.38	480.00	480.21	480.78	480.91	481.00	481.03	481.07	481.05	481.09	481.08	481.17	481.33	481.58	481.95	482.00	482.55	483.00	483.08	483.16	483.26	483.38	483.70	483.93	
DISTANZE PARZIALI STRATO SUP.															2.32		2.32																
DISTANZE PROG STRATO SUP.														-4.35	-3.98	-2.63						-3.28	-3.78	-4.90									
DISTANZE TERRENO	-20.00	-19.66	-19.10	-18.95	-16.07	-15.61	-15.32	-14.08	-13.54	-12.60	-10.69	-5.07	-3.73	-2.84	-2.20	-1.77	-0.01	0.46	2.19	2.65	3.26	4.24	5.70	5.90	9.93	13.25	13.75	14.33	15.10	15.99	18.35	20.00	

SCAVI E BONIFICHE	
STERRO	7.53 mq
BONIFICA	7.65 mq
FOSSO (SEZ. OBBL.)	1.12 mq
RILEVATI	
TERRENO VEGETALE	1.29 mq
SOVRASTRUTTURA STRADALE	
STRATO DI USURA	0.20 mq
STRATO DI BINDER	0.26 mq
STRATO DI BASE	0.38 mq
STRATO DI FONDAZIONE	2.25 mq

SEZIONE N. : 3
 QT. PROGETTO : 480.586
 DIST.PROG. : 0+020.000
 DIST.PREC. : 10.000
 DIST.SUCC. : 10.000

SCALA 1:200

QT.RIF. 467.000

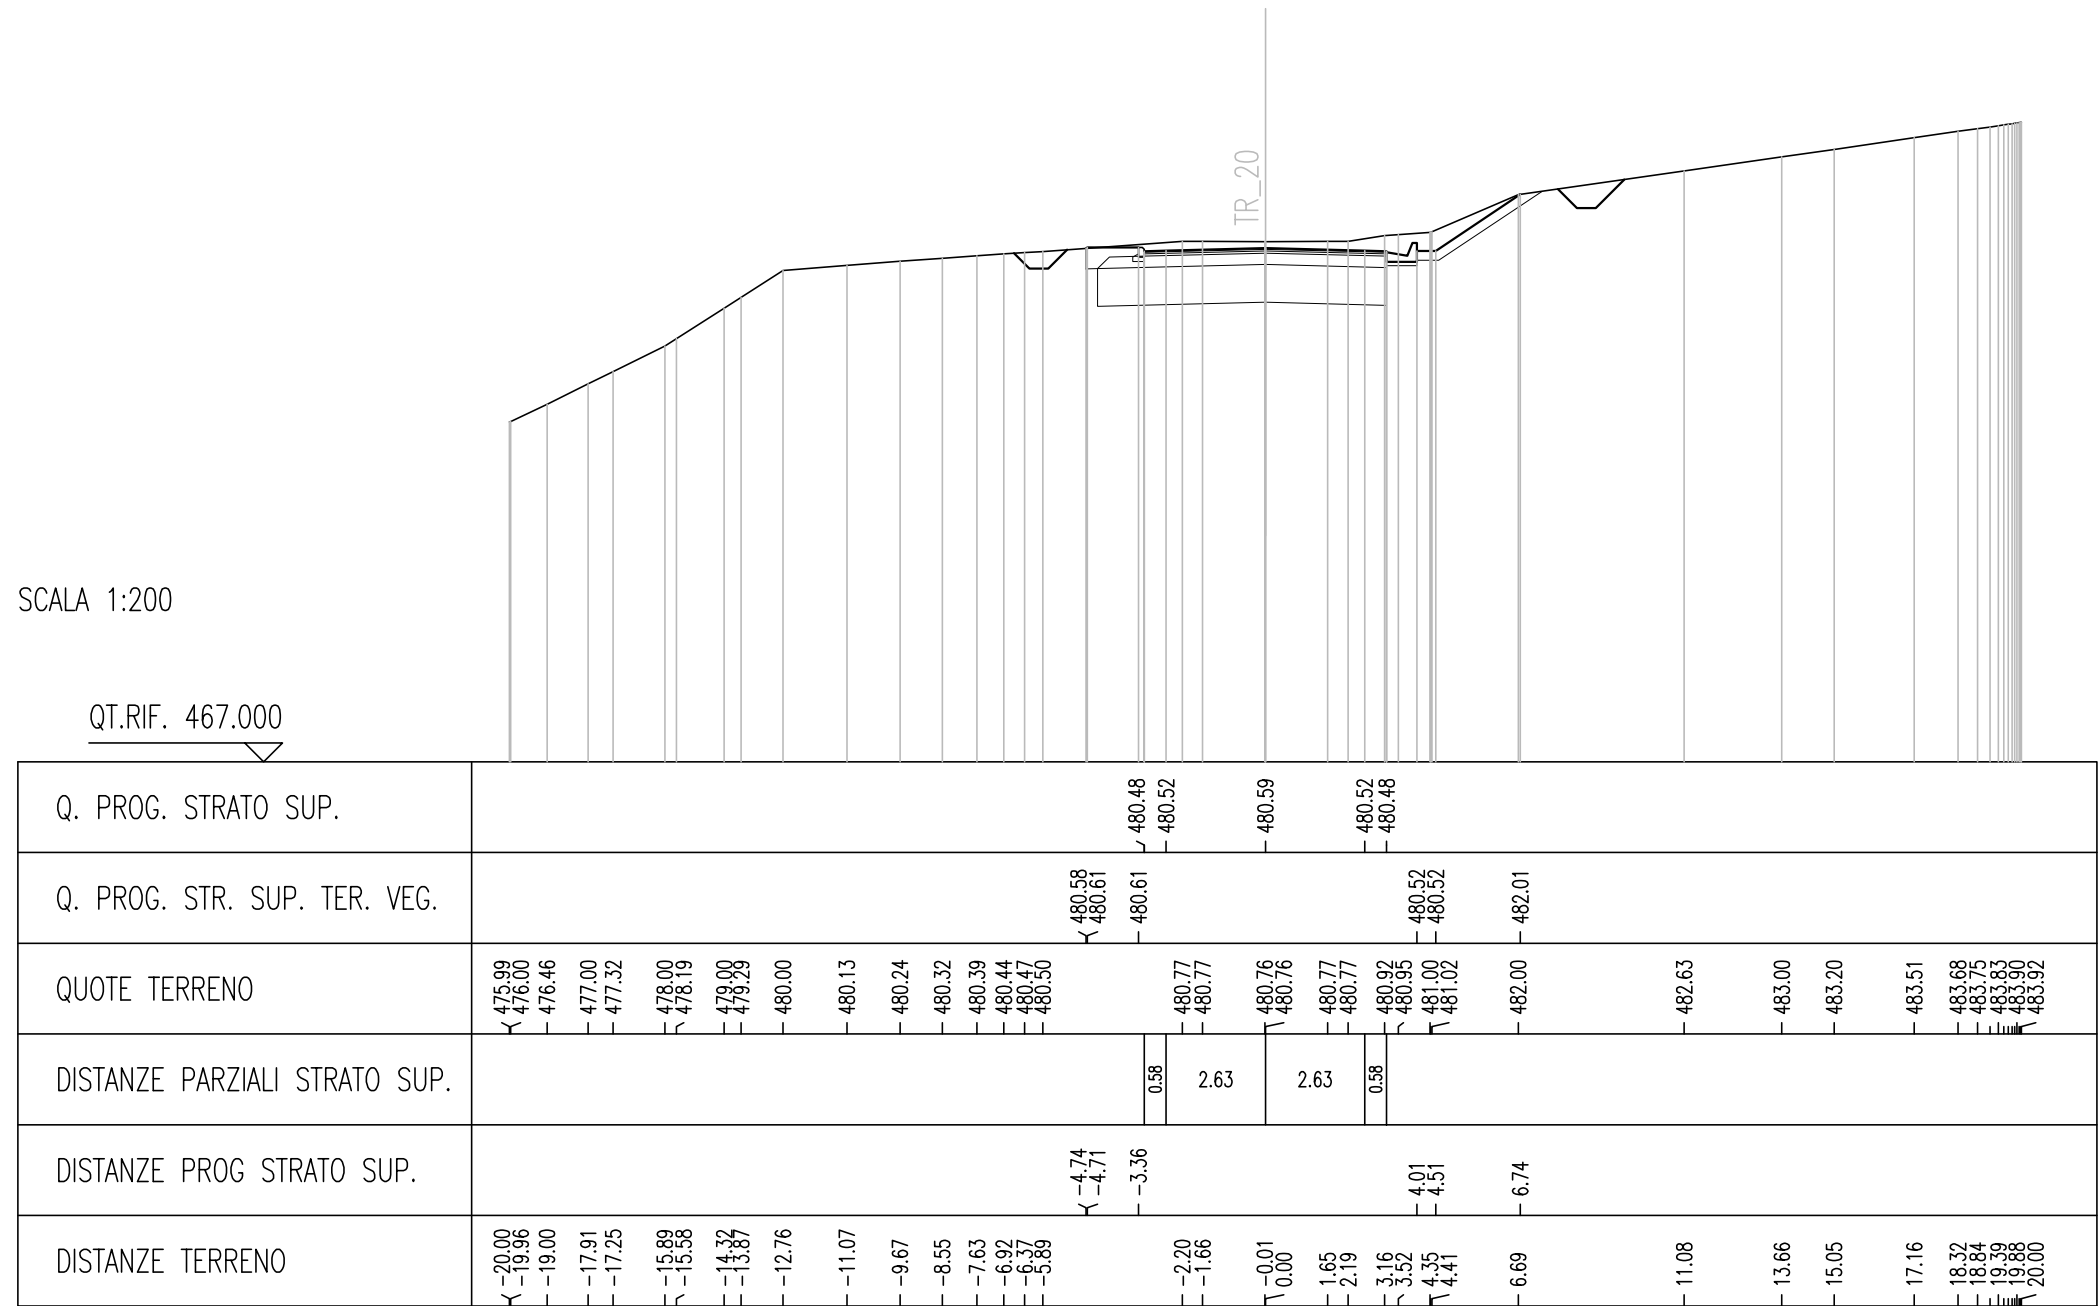


SCAVI E BONIFICHE	
STERRO	27.11 mq
BONIFICA	7.00 mq
FOSSO (SEZ. OBBL.)	0.82 mq
RILEVATI	
TERRENO VEGETALE	2.33 mq
SOVRASTRUTTURA STRADALE	
STRATO DI USURA	0.20 mq
STRATO DI BINDER	0.28 mq
STRATO DI BASE	0.42 mq
STRATO DI FONDAZIONE	2.10 mq

SEZIONE N. : 6
 QT. PROGETTO : 479.224
 DIST.PROG. : 0+043.477
 DIST.PREC. : 3.477
 DIST.SUCC. : 5.714

SCALA 1:200

QT.RIF. 467.000

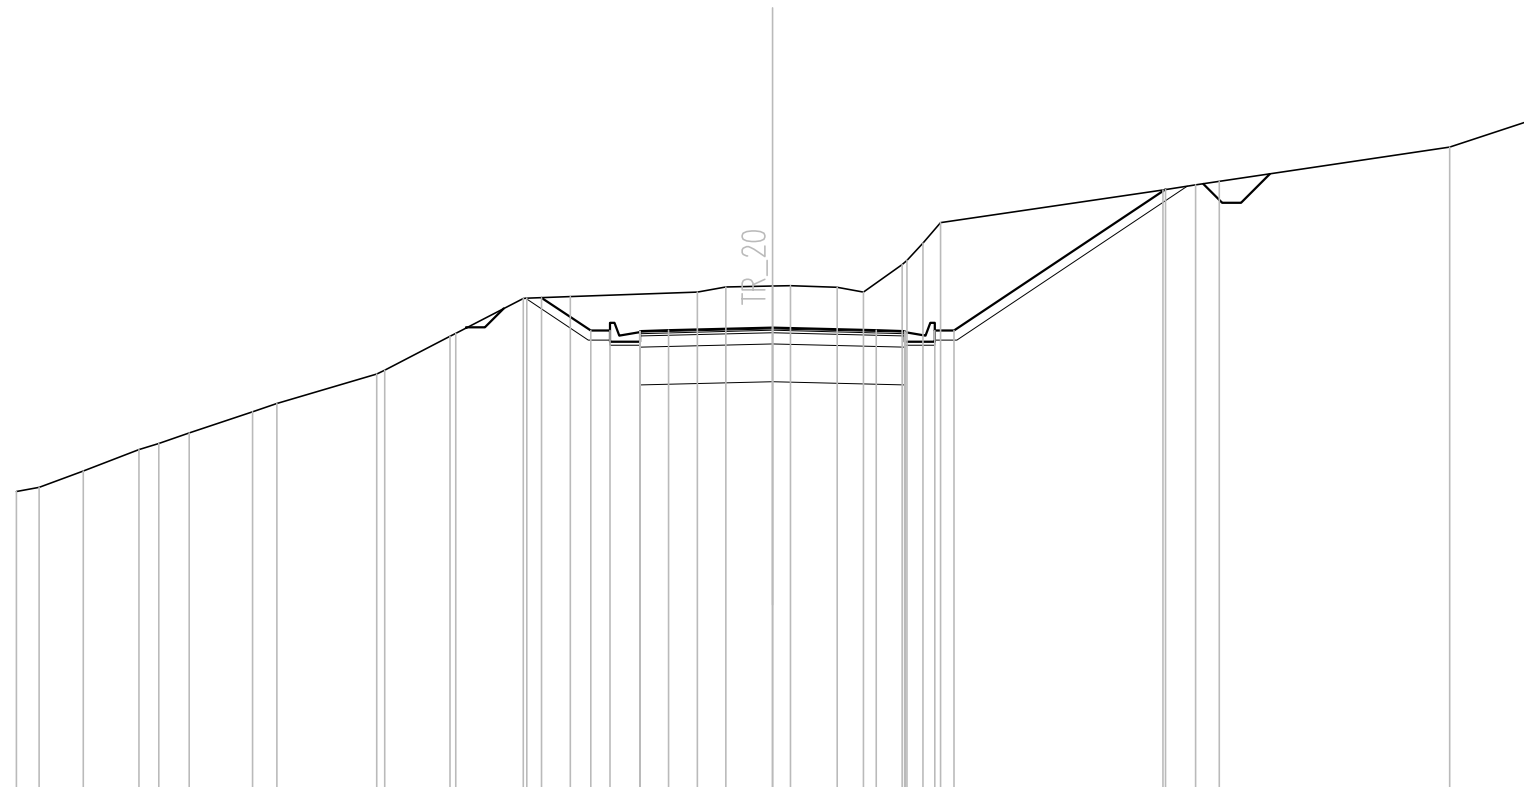


Q. PROG. STRATO SUP.									479.11	479.14	479.16	479.22	479.16	479.14	479.11																				
Q. PROG. STR. SUP. TER. VEG.									480.02	479.15	479.15				479.15			482.88																	
QUOTE TERRENO	474.89	475.00	475.43	476.00	476.16	476.44	477.00	477.22	478.00	478.10	479.08	480.00	480.00	480.04				480.17	480.30	480.33	480.33	480.30	480.17	480.90	481.46	482.00			482.87	483.00	483.09		484.00	484.69	
DISTANZE PARZIALI STRATO SUP.														0.75	2.75			2.75	0.75																
DISTANZE PROG STRATO SUP.										-6.10	-4.80	-4.30																							
DISTANZE TERRENO	-20.00	-19.40	-18.23	-16.76	-16.24	-15.43	-13.75	-13.11	-10.47	-10.26	-8.53	-8.37	-6.59	-6.50	-5.34			-1.98	-1.23	0.00	0.48	1.71	2.41	3.43	3.98	4.45			10.33	11.20	11.82		17.92	20.00	

SCAVI E BONIFICHE	
STERRO	32.47 mq
BONIFICA	7.08 mq
FOSSO (SEZ. OBBL.)	0.87 mq
RILEVATI	
TERRENO VEGETALE	2.42 mq
SOVRASTRUTTURA STRADALE	
STRATO DI USURA	0.20 mq
STRATO DI BINDER	0.28 mq
STRATO DI BASE	0.42 mq
STRATO DI FONDAZIONE	2.12 mq

SEZIONE N. : 7
 QT. PROGETTO : 478.837
 DIST.PROG. : 0+049.191
 DIST.PREC. : 5.714
 DIST.SUCC. : 3.675

SCALA 1:200

QT.RIF. 467.000

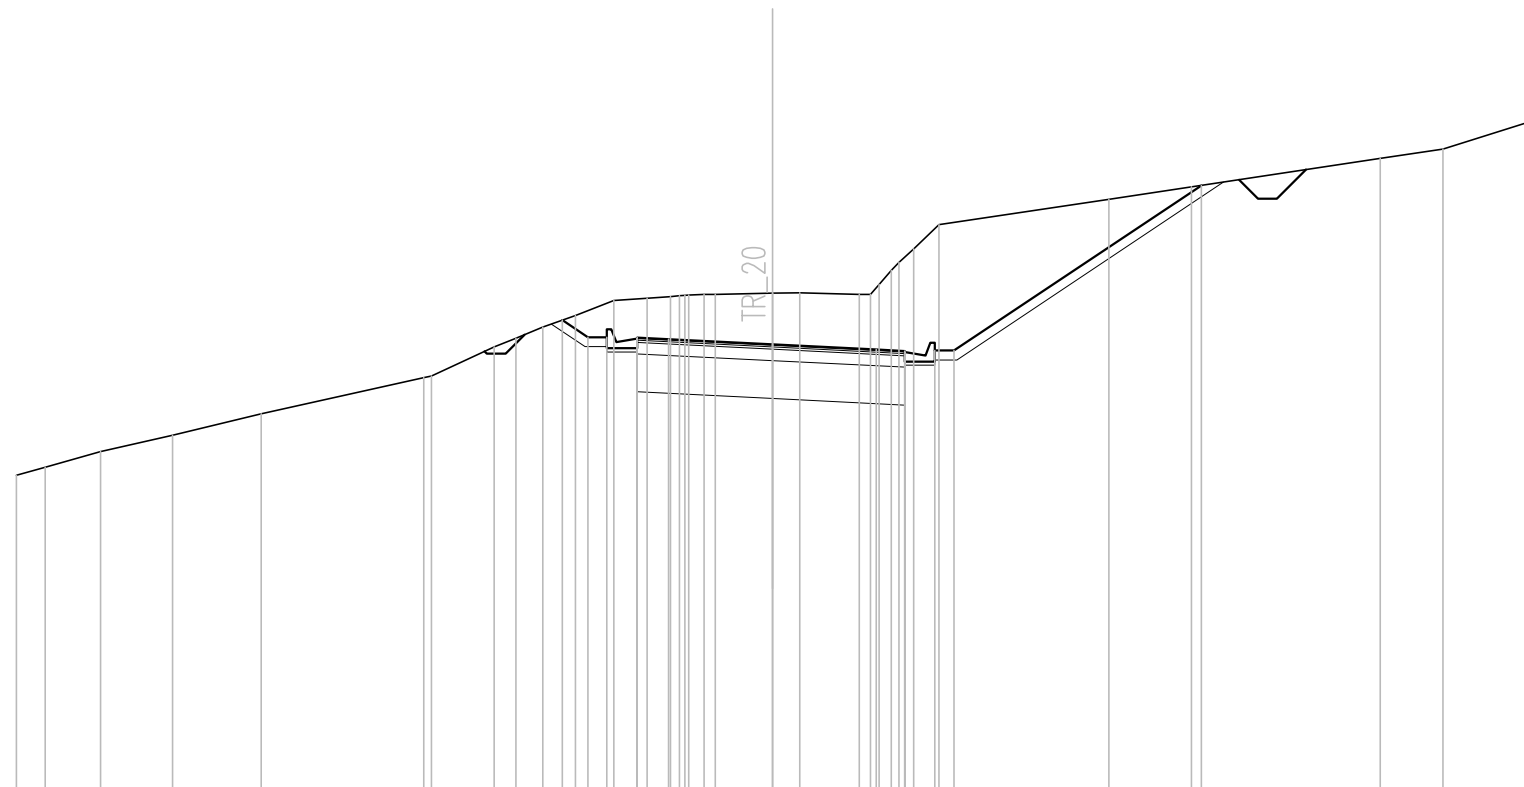


Q. PROG. STRATO SUP.									478.99	479.02	478.97	478.84	478.70	478.66	478.63													
Q. PROG. STR. SUP. TER. VEG.									479.48	479.03	479.03				478.67	478.67		483.04										
QUOTE TERRENO	475.37	475.58	476.00	476.43	477.00	477.96	478.00	478.77	479.00	479.29	479.60	480.00	480.06	480.10	480.14	480.16	480.19	480.20	480.15	480.42	481.00	481.36	482.00	482.68	483.00	483.75	484.00	484.71
DISTANZE PARZIALI STRATO SUP.													0.83	2.75			2.75		0.75									
DISTANZE PROG STRATO SUP.										-5.56	-4.88	-4.38										4.30	4.80			11.35		
DISTANZE TERRENO	-20.00	-19.24	-17.77	-15.87	-13.52	-9.22	-9.02	-7.36	-6.78	-6.07	-5.21	-4.19	-3.31	-2.70	-2.21	-1.51	0.00	0.73	2.29	2.83	3.35	3.74	4.41	8.91	11.08	16.08	17.74	20.00

SCAVI E BONIFICHE	
STERRO	36.06 mq
BONIFICA	7.00 mq
FOSSO (SEZ. OBBL.)	0.88 mq
RILEVATI	
TERRENO VEGETALE	2.60 mq
SOVRASTRUTTURA STRADALE	
STRATO DI USURA	0.20 mq
STRATO DI BINDER	0.28 mq
STRATO DI BASE	0.42 mq
STRATO DI FONDAZIONE	2.10 mq

SEZIONE N. : 8
 QT. PROGETTO : 478.576
 DIST.PROG. : 0+052.866
 DIST.PREC. : 3.675
 DIST.SUCC. : 3.675

SCALA 1:200

QT.RIF. 467.000

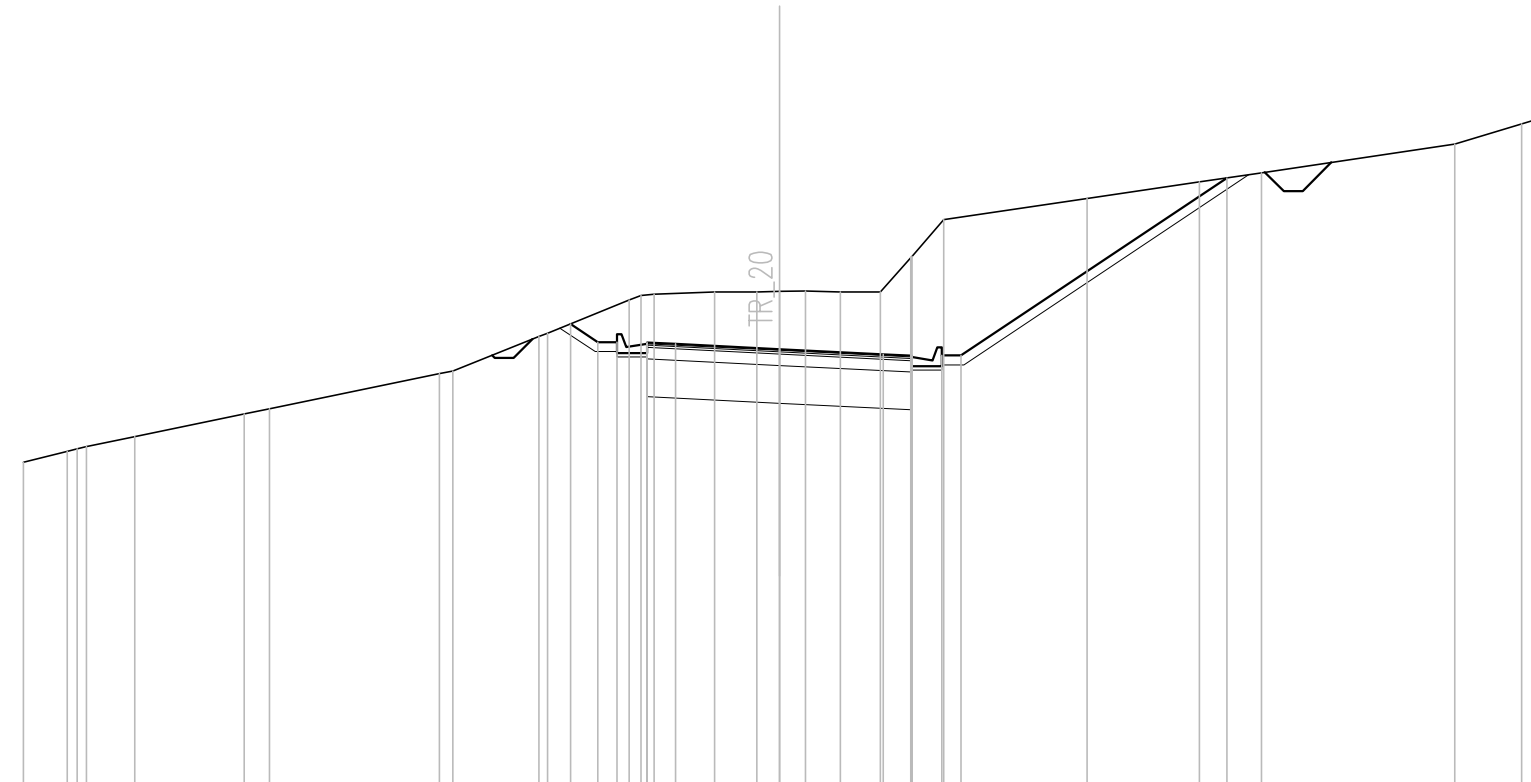


Q. PROG. STRATO SUP.											478.72		478.58		478.44												
Q. PROG. STR. SUP. TER. VEG.											479.25	478.76	478.76			478.41	478.41	483.11									
QUOTE TERRENO	475.58	475.87	476.00	476.27	476.86	477.00	477.93	478.00	478.91	479.00	479.87	480.03	480.09	480.09	480.10	480.12	480.09	480.09	480.99	481.03	482.00	482.56	483.00	483.24	484.00	484.54	484.65
DISTANZE PARZIALI STRATO SUP.											0.75		2.75		2.75		0.75										
DISTANZE PROG STRATO SUP.										5.53	4.80	4.30									4.30	4.80		11.84			
DISTANZE TERRENO	-20.00	-18.84	-18.34	-17.06	-14.16	-13.49	-8.99	-8.64	-6.36	-6.13	-3.98	-3.31	-1.72	-0.59	0.00	0.69	1.61	2.67	3.47	3.51	4.34	8.14	11.11	12.75	17.87	19.63	20.00

SCAVI E BONIFICHE	
STERRO	39.92 mq
BONIFICA	7.00 mq
FOSSO (SEZ. OBBL.)	0.89 mq
RILEVATI	
TERRENO VEGETALE	2.78 mq
SOVRASTRUTTURA STRADALE	
STRATO DI USURA	0.20 mq
STRATO DI BINDER	0.28 mq
STRATO DI BASE	0.42 mq
STRATO DI FONDAZIONE	2.10 mq

SEZIONE N. : 9
 QT. PROGETTO : 478.307
 DIST.PROG. : 0+056.541
 DIST.PREC. : 3.675
 DIST.SUCC. : 3.459

SCALA 1:200

QT.RIF. 467.000

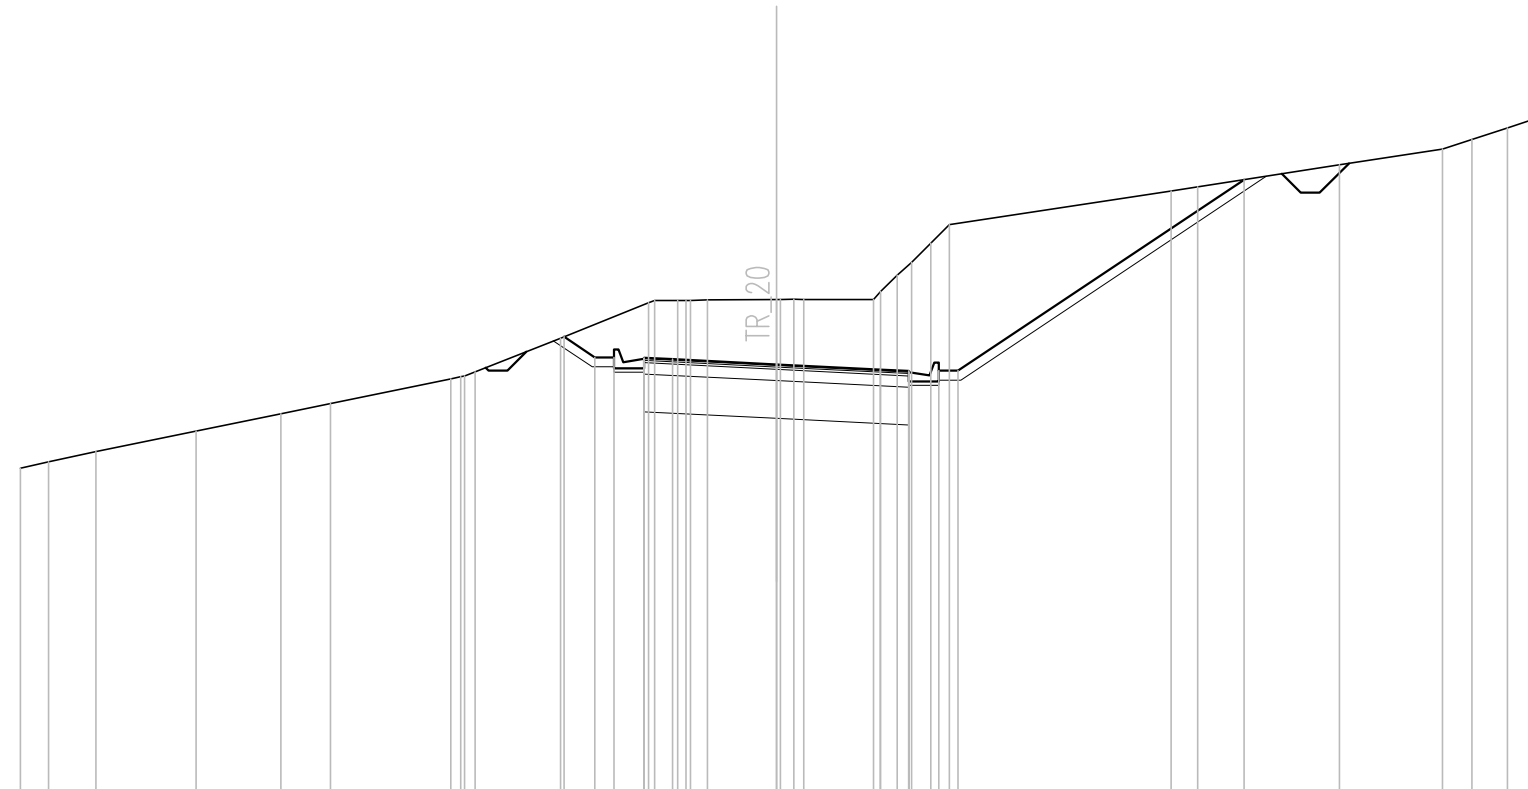


Q. PROG. STRATO SUP.											478.45	478.44	478.31	478.17	478.13	478.10											
Q. PROG. STR. SUP. TER. VEG.								479.04	478.49	478.49								478.14	478.14		483.19						
QUOTE TERRENO	475.56	475.73	476.00	476.54	477.00	477.27	477.92	478.11	479.00	479.94	480.00	480.02	480.02	480.03	480.03	480.03	480.02	480.66	481.51	482.00	482.89	483.00	483.58	484.00	484.26	484.56	484.78
DISTANZE PARZIALI STRATO SUP.										0.75	2.75	2.75	0.75														
DISTANZE PROG STRATO SUP.								-5.62	-4.80	-4.30													-12.37				
DISTANZE TERRENO	-20.00	-19.26	-18.01	-15.35	-13.11	-11.79	-8.62	-7.97	-5.71	-3.38	-2.61	-1.83	0.00	0.46	0.72	2.57	3.20	4.09	4.58		10.44	11.14	14.89	17.62	18.40	19.34	20.00

SCAVI E BONIFICHE	
STERRO	44.35 mq
BONIFICA	7.00 mq
FOSSO (SEZ. OBBL.)	0.88 mq
RILEVATI	
TERRENO VEGETALE	3.00 mq
SOVRASTRUTTURA STRADALE	
STRATO DI USURA	0.20 mq
STRATO DI BINDER	0.28 mq
STRATO DI BASE	0.42 mq
STRATO DI FONDAZIONE	2.10 mq

SEZIONE N. : 10
 QT. PROGETTO : 478.045
 DIST.PROG. : 0+060.000
 DIST.PREC. : 3.459
 DIST.SUCC. : 2.256

SCALA 1:200

QT.RIF. 467.000

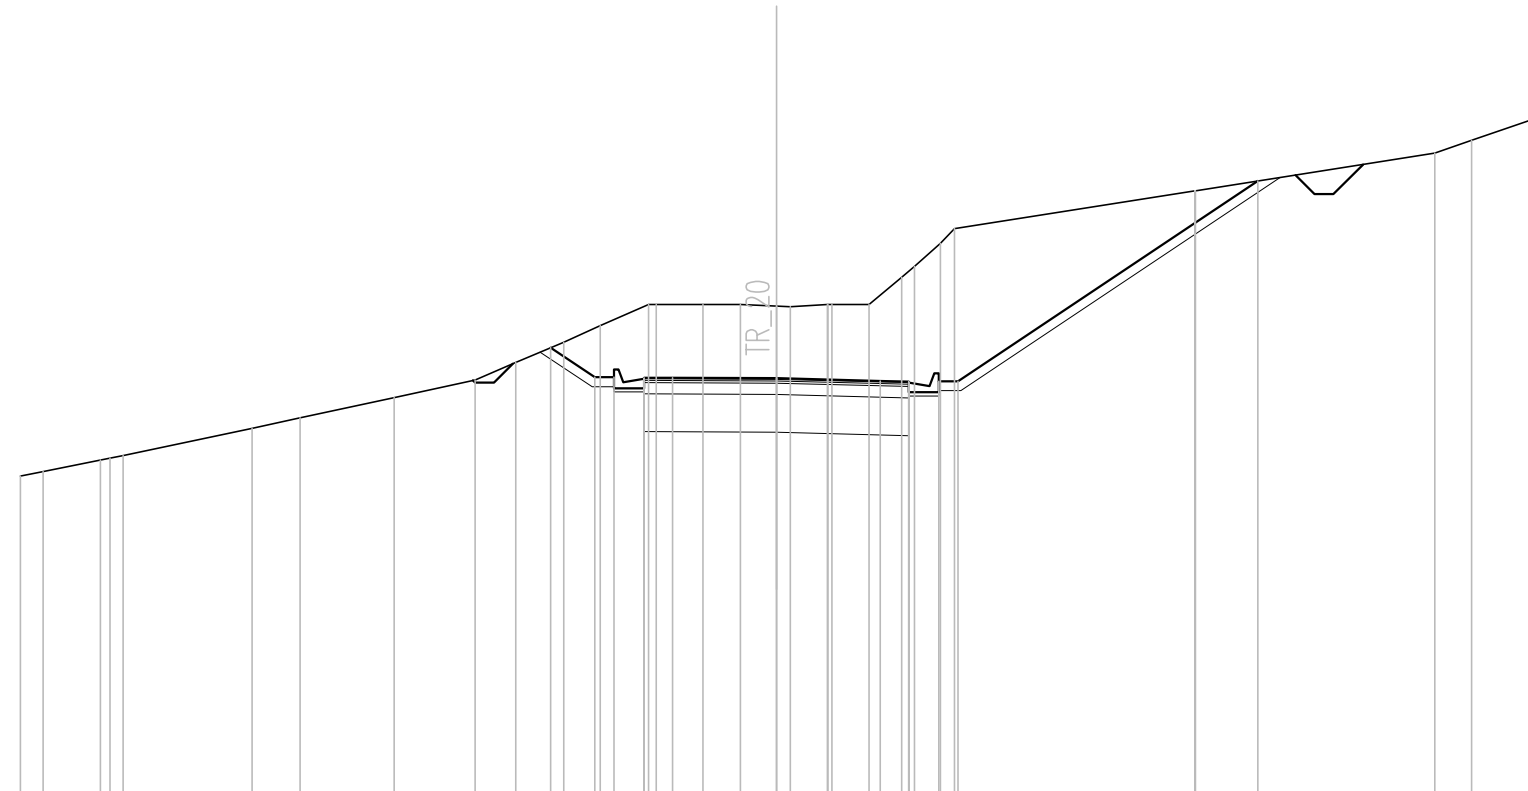

Q. PROG. STRATO SUP.										478.03	478.06	478.04	477.98	477.96	477.93														
Q. PROG. STR. SUP. TER. VEG.										478.85	478.07	478.07			477.97	477.97			483.26										
QUOTE TERRENO	475.46	475.58	475.88	476.00	476.72	477.00	477.53	478.00	478.46	479.00	479.44	480.00	480.00	480.00	479.96	479.94	480.00	480.00	480.00	481.61	482.00	483.00	483.00	484.00	484.34	484.89			
DISTANZE PARZIALI STRATO SUP.												0.75	2.75		2.75	0.75													
DISTANZE PROG STRATO SUP.										-5.97	-4.80	-4.30									-4.30	-4.80							
DISTANZE TERRENO	-20.00	-19.40	-17.88	-17.28	-13.87	-12.60	-10.11	-7.97	-6.90	-5.63	-4.66	-3.38	-3.18	-1.94	-0.96	0.00	0.37	1.35	1.47	2.45	3.32	3.65	4.33	4.71	11.07	11.08	17.42	18.39	20.00

SCAVI E BONIFICHE	
STERRO	47.03 mq
BONIFICA	7.00 mq
FOSSO (SEZ. OBBL.)	0.92 mq


RILEVATI	
TERRENO VEGETALE	3.14 mq

SOVRASTRUTTURA STRADALE	
STRATO DI USURA	0.20 mq
STRATO DI BINDER	0.28 mq
STRATO DI BASE	0.42 mq
STRATO DI FONDAZIONE	2.10 mq

SEZIONE N. : 11
 QT. PROGETTO : 477.870
 DIST.PROG. : 0+062.256
 DIST.PREC. : 2.256
 DIST.SUCC. : 4.298

SCALA 1:200

QT.RIF. 467.000

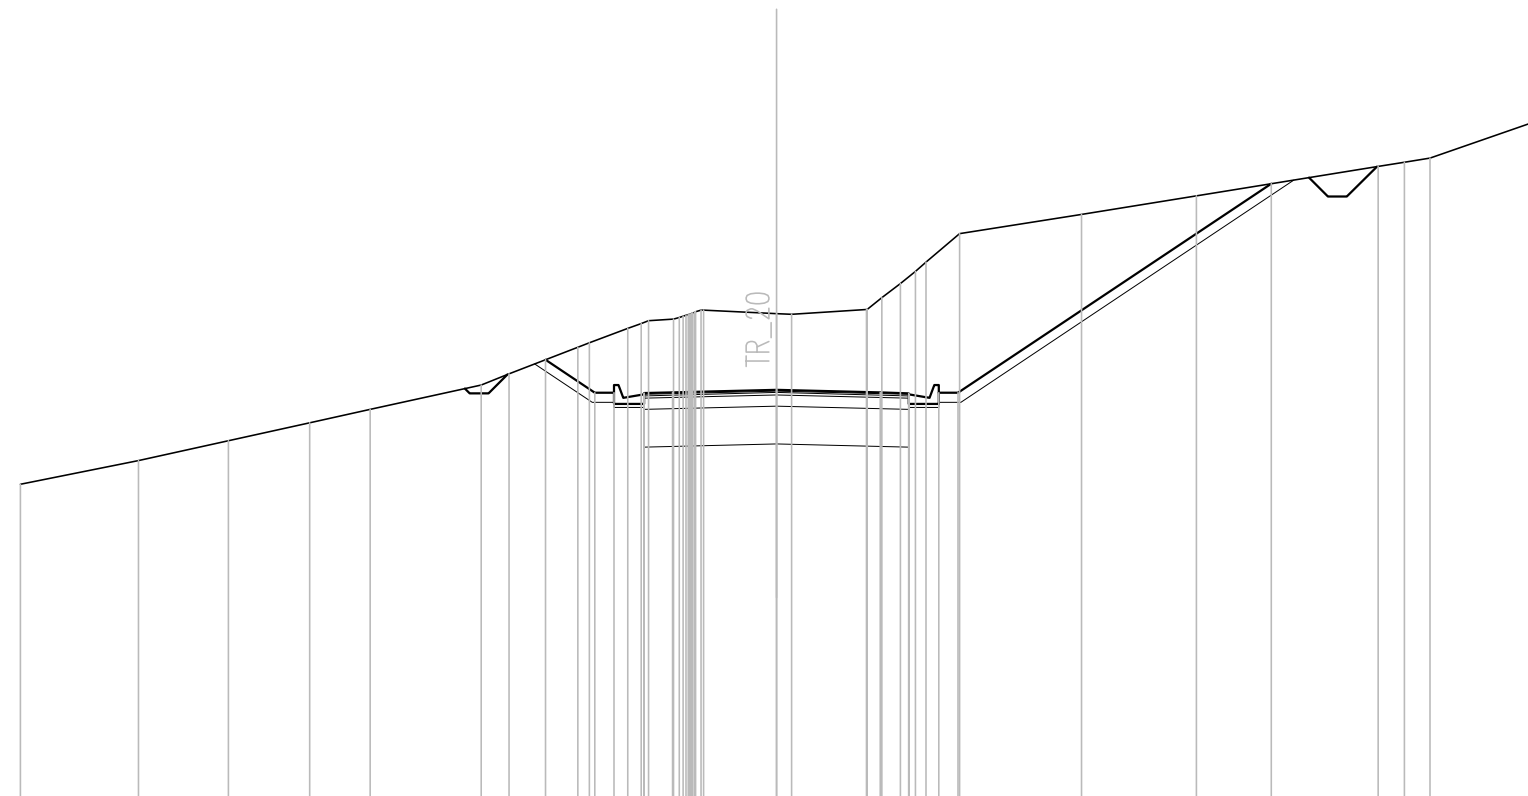

Q. PROG. STRATO SUP.										477.75																		
Q. PROG. STR. SUP. TER. VEG.											477.80																	
QUOTE TERRENO	475.38	476.00	476.53	477.00	477.35	478.00	478.29	478.67	479.00	479.11	479.49	479.70	479.74	479.88	479.98	479.89	479.87	480.00	480.68	481.25	482.00	482.51	483.00	483.32	483.78	483.89	484.00	484.94
DISTANZE PARZIALI STRATO SUP.											0.75	2.75																
DISTANZE PROG STRATO SUP.																												
DISTANZE TERRENO	-20.00	-16.88	-14.49	-12.35	-10.75	-7.81	-7.08	-6.11	-5.25	-4.95	-3.93	-3.38	-2.72	-2.26	-1.93	0.00	0.40	2.39	3.28	3.96	4.85	8.07	11.11	13.09	15.92	16.61	17.29	20.00

SCAVI E BONIFICHE	
STERRO	51.29 mq
BONIFICA	7.00 mq
FOSSO (SEZ. OBBL.)	0.99 mq


RILEVATI	
TERRENO VEGETALE	3.32 mq

SOVRASTRUTTURA STRADALE	
STRATO DI USURA	0.20 mq
STRATO DI BINDER	0.28 mq
STRATO DI BASE	0.42 mq
STRATO DI FONDAZIONE	2.10 mq

SEZIONE N. : 12
 QT. PROGETTO : 477.527
 DIST.PROG. : 0+066.554
 DIST.PREC. : 4.298
 DIST.SUCC. : 3.446

SCALA 1:200

QT.RIF. 467.000

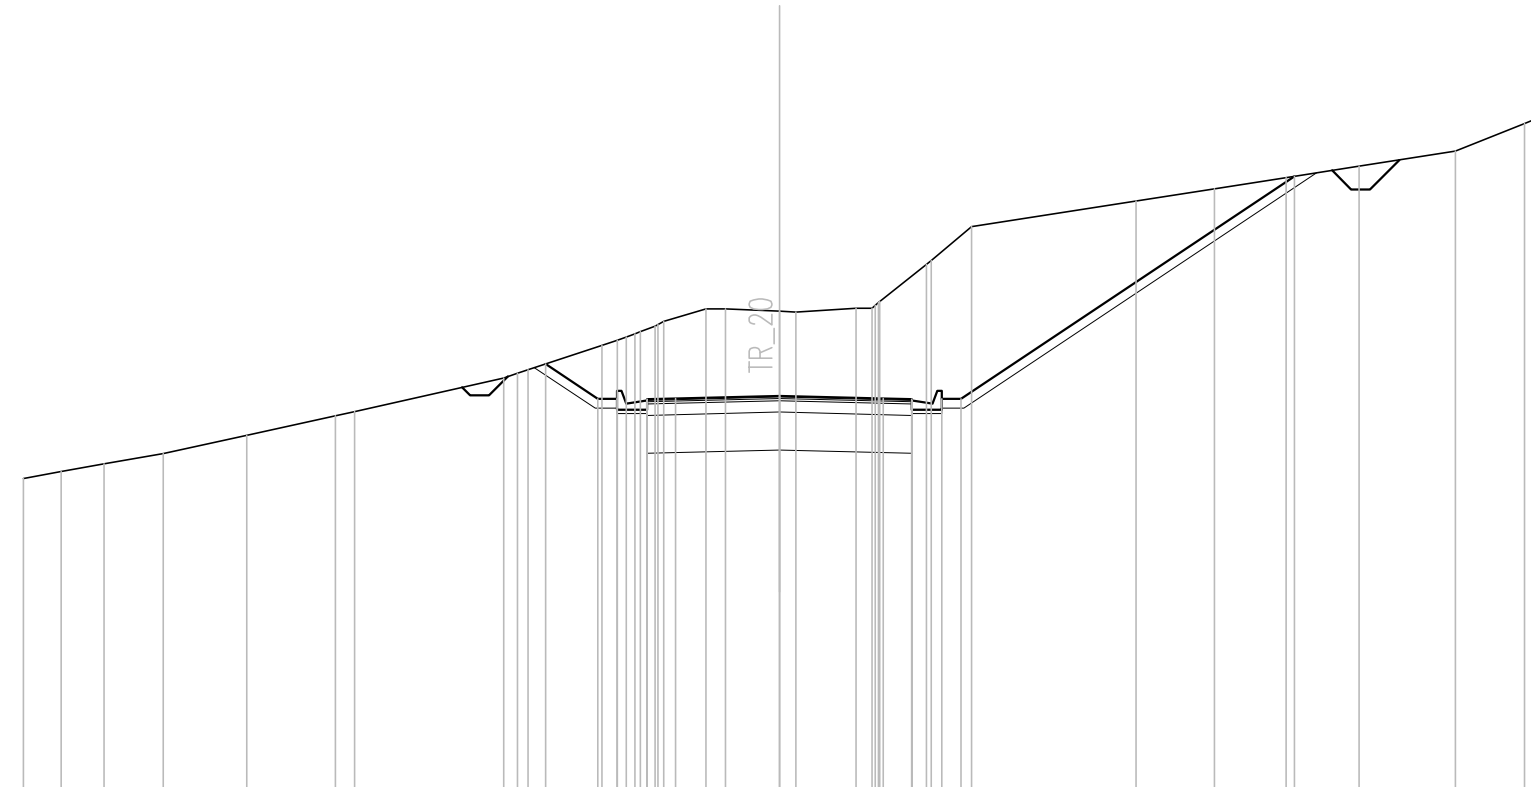

Q. PROG. STRATO SUP.											477.41 477.44 477.46					477.53			477.46 477.44 477.41									
Q. PROG. STR. SUP. TER. VEG.											478.37		477.45 477.45							477.45 477.45				483.33				
QUOTE TERRENO	475.34	475.53	475.73	476.00	476.48	477.00 477.11	478.00 478.22	478.37	478.87 479.08	479.37 479.50	479.83 479.83	479.76 479.74	479.84 479.92 480.02	481.00 481.11	482.00		482.68		483.00		483.30	483.60	484.00	484.73 484.85				
DISTANZE PARZIALI STRATO SUP.										0.75	2.75	2.75	0.75															
DISTANZE PROG STRATO SUP.							-6.18		-4.80 -4.30					-4.30 -4.80										-13.62				
DISTANZE TERRENO	-20.00	-19.00	-17.87	-16.30	-14.09	-11.74 -11.24	-7.30 -6.65		-4.69 -4.05	-3.29 -3.06	-1.94 -1.42	0.00 0.44	2.03 2.54 2.65	3.89 4.02	5.08		9.43		11.51		13.40	15.34	17.88	19.71 20.00				

SCAVI E BONIFICHE	
STERRO	55.44 mq
BONIFICA	7.00 mq
FOSSO (SEZ. OBBL.)	0.99 mq
RILEVATI	
TERRENO VEGETALE	3.53 mq
SOVRASTRUTTURA STRADALE	
STRATO DI USURA	0.20 mq
STRATO DI BINDER	0.28 mq
STRATO DI BASE	0.42 mq
STRATO DI FONDAZIONE	2.10 mq

SEZIONE N. : 13
 QT. PROGETTO : 477.243
 DIST.PROG. : 0+070.000
 DIST.PREC. : 3.446
 DIST.SUCC. : 4.792

SCALA 1:200

QT.RIF. 467.000


Q. PROG. STRATO SUP.						477.13	477.16	477.17			477.24		477.25	477.26	477.23																										
Q. PROG. STR. SUP. TER. VEG.						478.19	477.17	477.17							477.27	477.27			483.50																						
QUOTE TERRENO	475.19	475.33	475.50	475.69	475.78	476.00	476.12	476.30	476.70	476.79	477.00	477.29	477.73	477.88	478.00	478.27	479.00	479.15	479.71	479.71	479.66	479.64	479.72	479.72	480.00	480.70	481.00	481.86	482.00			482.85	483.00	483.06			484.00	484.20	484.89		
DISTANZE PARZIALI STRATO SUP.													0.75	2.75			2.75								0.75																
DISTANZE PROG STRATO SUP.															-6.33	-4.80	-4.30																								
DISTANZE TERRENO	-20.00	-19.13	-17.99	-16.80	-16.26	-14.92	-14.37	-13.64	-11.95	-11.48	-10.75	-9.56	-7.86	-7.23	-6.82	-6.12	-4.05	-3.79	-1.89	-1.01	0.00	0.48	1.76	2.50	2.89	3.61	3.91	4.74	4.87			10.18	11.11	11.44			17.21	17.86	20.00		

SCAVI E BONIFICHE	
STERRO	56.87 mq
BONIFICA	7.00 mq
FOSSO (SEZ. OBBL.)	0.87 mq
RILEVATI	
TERRENO VEGETALE	3.51 mq
SOVRASTRUTTURA STRADALE	
STRATO DI USURA	0.20 mq
STRATO DI BINDER	0.28 mq
STRATO DI BASE	0.42 mq
STRATO DI FONDAZIONE	2.10 mq

SEZIONE N. : 16
 QT. PROGETTO : 476.287
 DIST.PROG. : 0+081.589
 DIST.PREC. : 6.107
 DIST.SUCC. : 6.106

SCALA 1:200

QT.RIF. 466.000

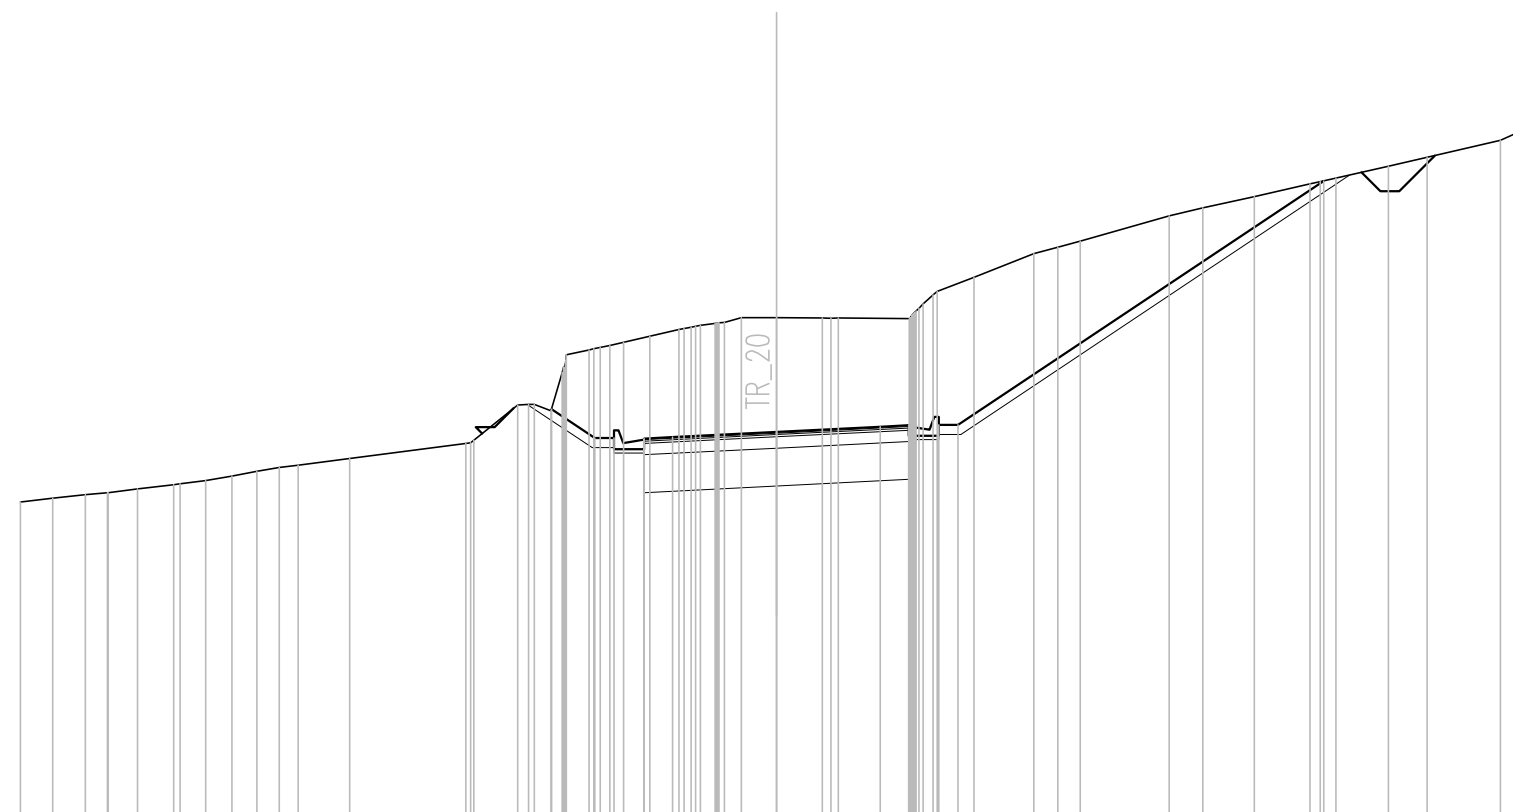


Q. PROG. STRATO SUP.						476.08	476.11		476.29		476.42	476.46	476.43																																				
Q. PROG. STR. SUP. TER. VEG.								476.89					476.47	476.47								482.93																											
QUOTE TERRENO	474.43	474.53	474.62	474.68	474.68	474.78	474.89	474.91	475.00	475.12	475.24	475.35	475.41	475.58		475.98	476.07	477.00	476.85	478.46	478.58	478.66	478.82	479.00	479.08	479.16	479.31	479.31	479.30	479.30	479.29	479.91	480.00	480.38	481.00	481.17	481.33	482.00	482.21	482.51	482.85	483.00	483.31	483.55	484.00	484.26	484.38		
DISTANZE PARZIALI STRATO SUP.																					0.75	2.75								0.75																			
DISTANZE PROG STRATO SUP.																					-5.95	-4.80	-4.30																										
DISTANZE TERRENO	-20.00	-19.15	-18.28	-17.70	-17.68	-16.90	-15.95	-15.77	-15.09	-14.40	-13.75	-13.15	-12.65	-11.29		-8.21	-8.00	-6.84	-5.96	-4.95	-4.41	-4.04	-3.55	-2.58	-2.79	-2.79	-1.62	-0.93	0.00	1.21	1.64		3.52	4.14	4.26	5.23	6.81	7.45	8.03	10.39	11.28	12.64	14.12	14.80	16.19	17.22	19.16	19.74	20.00

SCAVI E BONIFICHE	
STERRO	54.55 mq
BONIFICA	7.00 mq
FOSSO (SEZ. OBBL.)	1.00 mq
RILEVATI	
TERRENO VEGETALE	3.10 mq
SOVRASTRUTTURA STRADALE	
STRATO DI USURA	0.20 mq
STRATO DI BINDER	0.28 mq
STRATO DI BASE	0.42 mq
STRATO DI FONDAZIONE	2.10 mq

SEZIONE N. : 18
 QT. PROGETTO : 475.603
 DIST.PROG. : 0+090.000
 DIST.PREC. : 2.305
 DIST.SUCC. : 6.624

SCALA 1:200

QT.RIF. 465.000

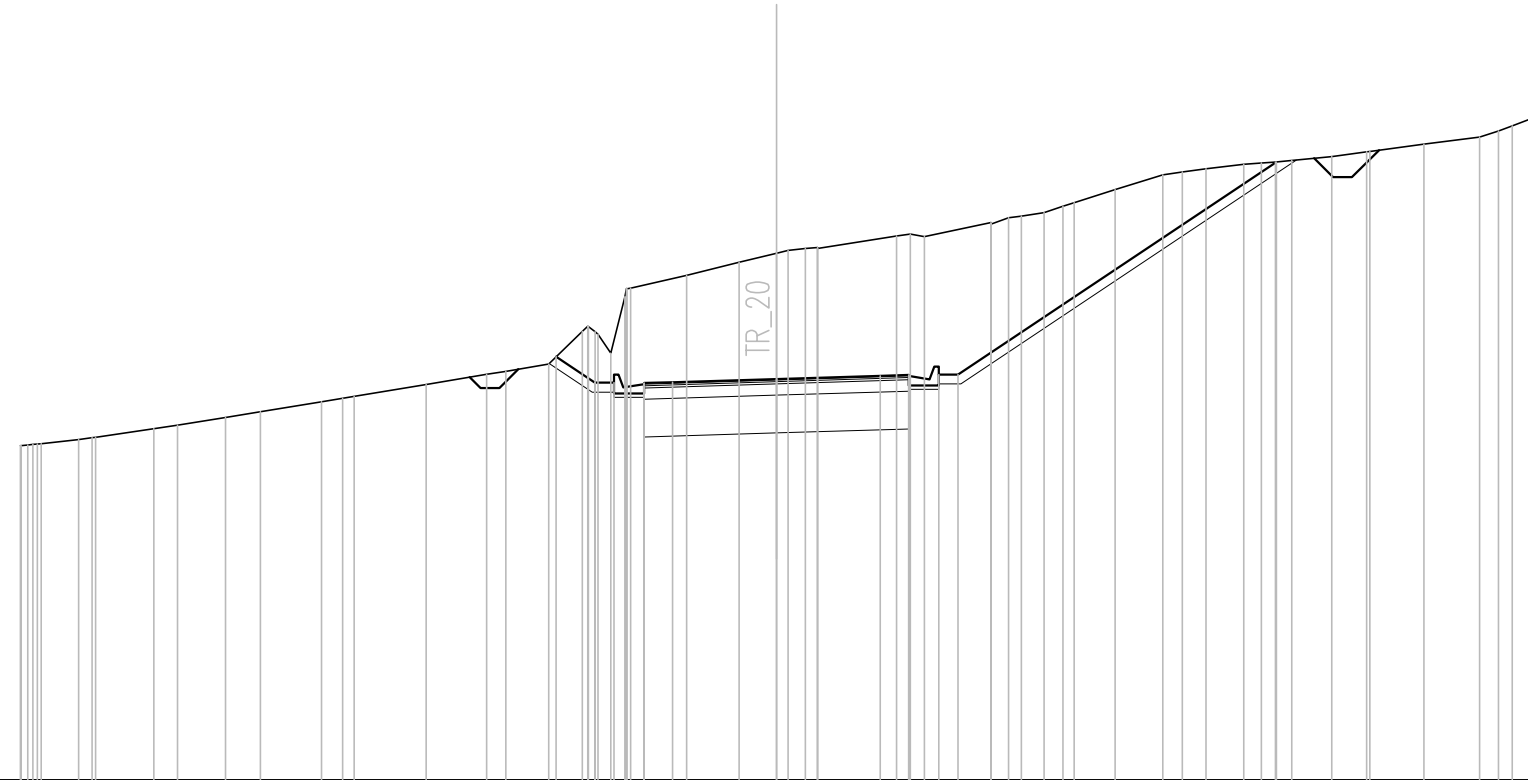


Q. PROG. STRATO SUP.																			475.47	475.50	475.52	475.60	475.69	475.71	475.68																				
Q. PROG. STR. SUP. TER. VEG.																			476.19	475.51	475.51				475.72	475.72													481.34						
QUOTE TERRENO	473.84	473.87	473.89	474.00	474.06	474.29	474.38	474.59	474.73	475.00	475.09	475.14	475.45	475.72	475.81	476.00	476.86	476.28	478.01	478.35	478.69	478.93	479.06	479.06	479.39	479.37	479.74	479.86	480.00	480.17	480.27	480.61	481.00	481.08	481.16	481.28	481.32	481.38	481.49	481.61	481.62	481.81	482.00	482.16	482.50
DISTANZE PARZIALI STRATO SUP.																			0.75	2.75	2.75	0.75																							
DISTANZE PROG STRATO SUP.																			-5.83	-4.80	-4.30				-4.30	-4.80													13.23						
DISTANZE TERRENO	-20.00	-19.67	-19.45	-18.46	-18.01	-16.47	-15.84	-14.57	-13.65	-12.04	-11.48	-11.17	-9.26	-7.67	-7.15	-6.03	-5.13	-4.38	-3.86	-2.37	-0.99	0.00	0.77	1.09	3.17	3.92	5.68	6.14	7.08	7.58	7.88	8.96	10.22	10.74	11.37	12.37	12.63	13.63	14.69	15.62	15.70	17.13	18.60	19.10	20.00

SCAVI E BONIFICHE	
STERRO	38.26 mq
BONIFICA	7.00 mq
FOSSO (SEZ. OBBL.)	2.08 mq
RILEVATI	
TERRENO VEGETALE	2.36 mq
SOVRASTRUTTURA STRADALE	
STRATO DI USURA	0.20 mq
STRATO DI BINDER	0.28 mq
STRATO DI BASE	0.42 mq
STRATO DI FONDAZIONE	2.10 mq

SEZIONE N. : 21
 QT. PROGETTO : 474.268
 DIST.PROG. : 0+110.708
 DIST.PREC. : 9.934
 DIST.SUCC. : 4.916

SCALA 1:200

QT.RIF. 463.000

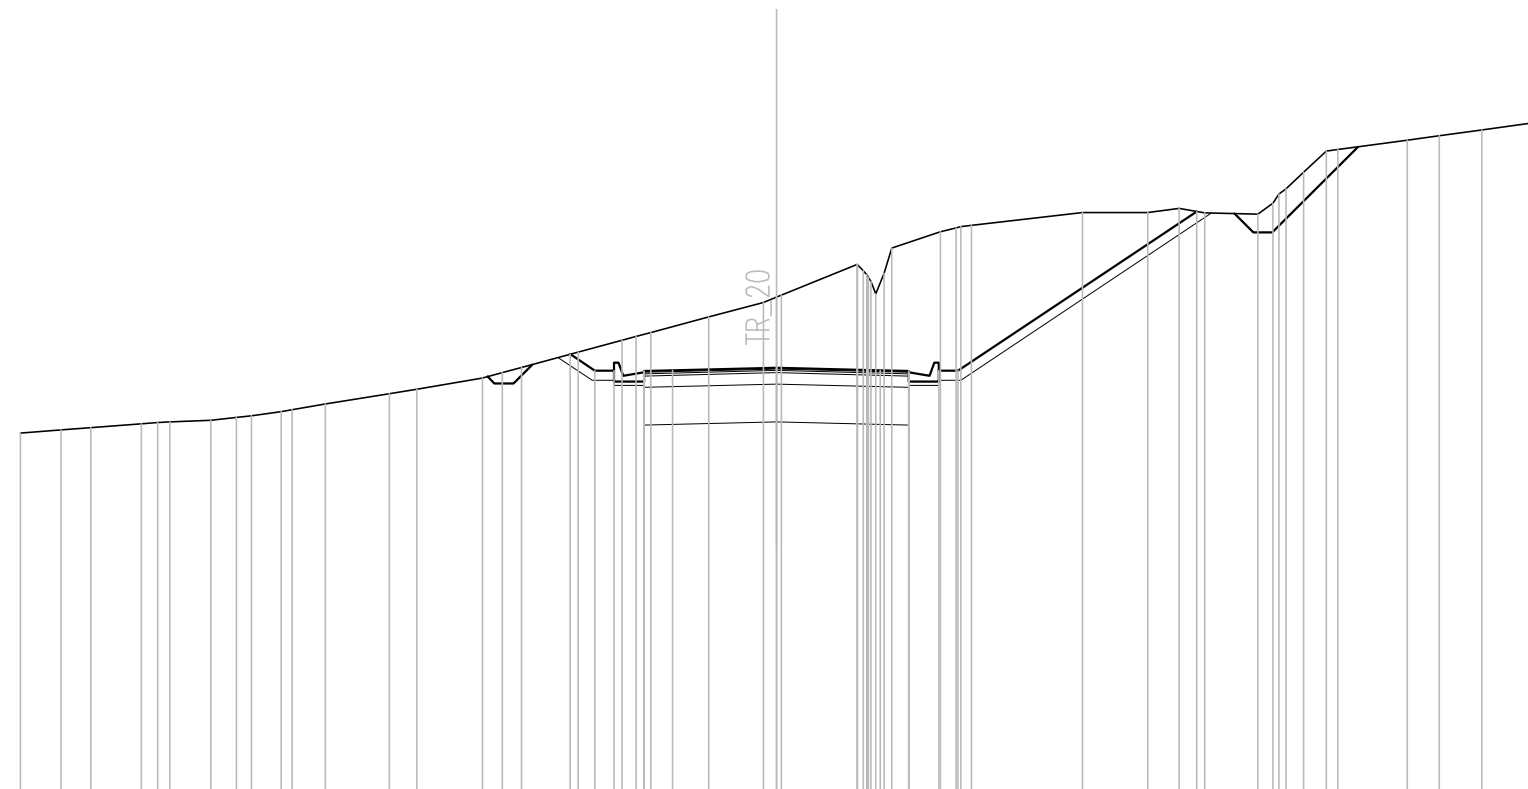

Q. PROG. STRATO SUP.									474.15	474.20		474.15																																					
Q. PROG. STR. SUP. TER. VEG.									474.63	474.19	474.19		474.19	478.40																																			
QUOTE TERRENO	472.54	472.63	472.69	472.79	472.84	472.88	472.96	473.00	473.11	473.16	473.31	473.58	473.70	474.00	474.14	474.28	474.69	475.00	475.20	475.62	476.00	476.19	477.00	476.23	477.44	477.86	478.00	478.04	478.38	478.38	478.49	478.36	478.33	478.87	479.45	480.00	480.04	480.29	480.41	480.56	480.75								
DISTANZE PARZIALI STRATO SUP.																		0.75		2.75			2.75		0.75																								
DISTANZE PROG STRATO SUP.																	-5.46	-4.80	-4.30																														
DISTANZE TERRENO	-20.00	-18.93	-18.14	-16.80	-16.04	-14.96	-14.28	-13.89	-13.10	-12.81	-11.93	-10.24	-9.51	-7.78	-7.25	-6.74	-5.25	-4.08	-3.33	-1.79	-0.34	0.13	2.14	2.63	3.05	4.34	4.88	5.16	8.09	9.82	10.66	11.33	12.74	13.30	13.95	14.55	14.85	16.69	17.54	18.66	20.00								

SCAVI E BONIFICHE	
STERRO	27.52 mq
BONIFICA	8.22 mq
FOSSO (SEZ. OBBL.)	0.30 mq


RILEVATI	
TERRENO VEGETALE	2.71 mq

SOVRASTRUTTURA STRADALE	
STRATO DI USURA	0.20 mq
STRATO DI BINDER	0.28 mq
STRATO DI BASE	0.42 mq
STRATO DI FONDAZIONE	2.42 mq

SEZIONE N. : 23
 QT. PROGETTO : 473.818
 DIST.PROG. : 0+120.633
 DIST.PREC. : 5.008
 DIST.SUCC. : 6.437

SCALA 1:200

QT.RIF. 463.000

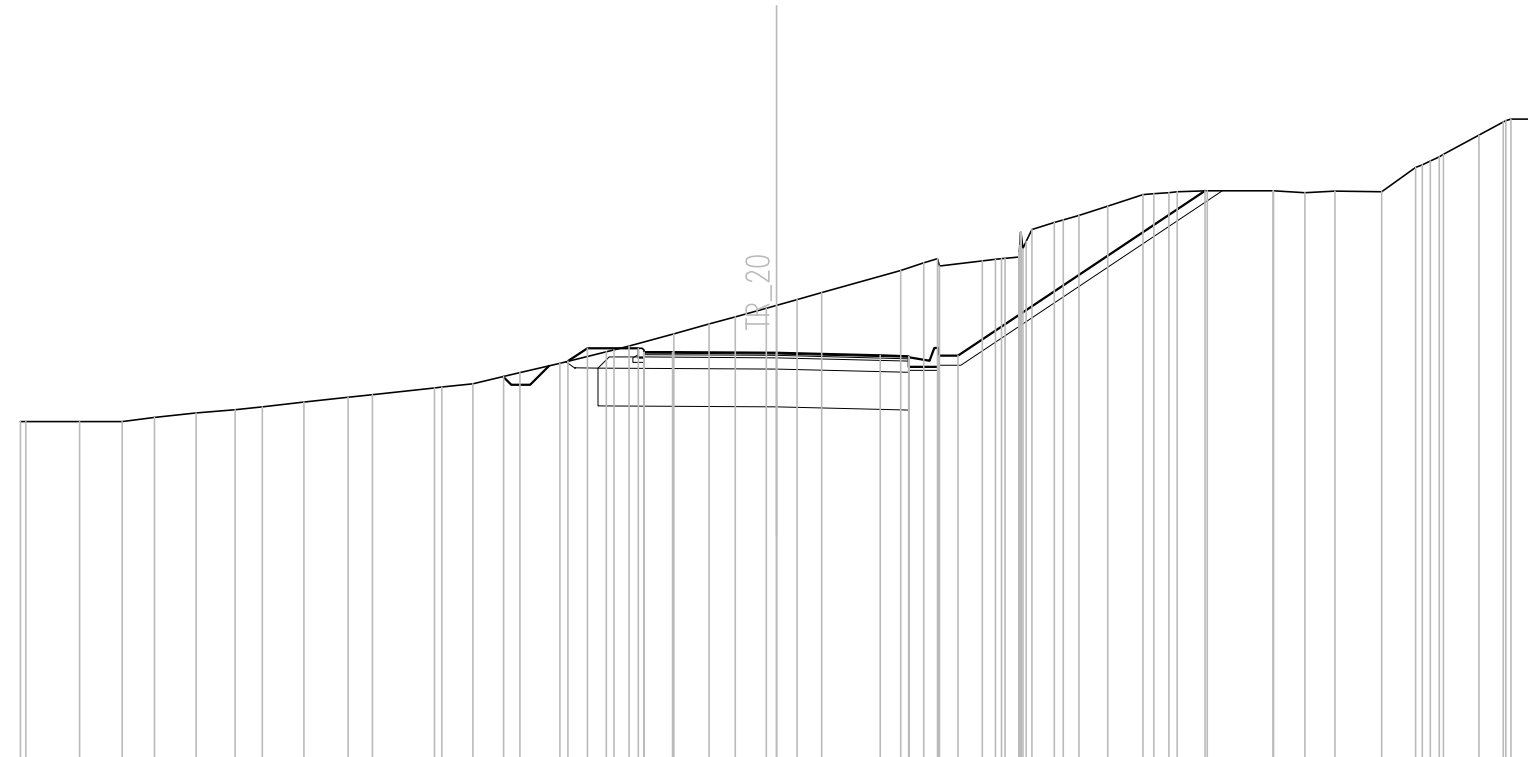

Q. PROG. STRATO SUP.																					473.81	473.84	473.83	473.82	473.75	473.73	473.70																						
Q. PROG. STR. SUP. TER. VEG.												473.60	473.94	473.94	473.74	473.74	478.10																																
QUOTE TERRENO	472.00	472.00	472.00	472.00	472.11	472.22	472.31	472.39	472.51	472.64	472.71	472.89	472.91	473.00	473.19	473.29	473.54	473.85	474.00	474.32	474.58	474.77	475.00	475.23	475.41	476.00	476.20	476.12	476.25	476.31	476.35	477.27	477.45	477.70	478.00	478.06	478.08	478.11	478.11	478.11	478.05	478.10	478.08	478.72	479.00	479.07	479.57	479.92	480.00
DISTANZE PARZIALI STRATO SUP.														0.75	2.75	2.75	0.75																																
DISTANZE PROG STRATO SUP.												-5.51	-5.00	-3.65	4.30	4.80	11.34																																
DISTANZE TERRENO	-20.00	-19.86	-18.44	-17.31	-16.45	-15.35	-14.32	-13.60	-12.50	-11.33	-10.69	-9.05	-8.85	-8.03	-7.21	-6.79	-5.73	-4.50	-3.90	-2.72	-1.78	-1.08	-0.27	0.55	1.20	3.29	3.90	4.31	5.45	5.96	6.41	7.35	8.00	8.76	9.70	10.38	10.61	11.40	13.14	13.15	13.98	14.78	16.02	16.91	17.53	17.65	18.59	19.23	20.00

SCAVI E BONIFICHE	
STERRO	20.39 mq
BONIFICA	8.08 mq
FOSSO (SEZ. OBBL.)	0.37 mq

RILEVATI	
RILEVATO	0.51 mq
TERRENO VEGETALE	2.72 mq

SOVRASTRUTTURA STRADALE	
STRATO DI USURA	0.20 mq
STRATO DI BINDER	0.28 mq
STRATO DI BASE	0.42 mq
STRATO DI FONDAZIONE	2.42 mq

SEZIONE N. : 24
 QT. PROGETTO : 473.592
 DIST.PROG. : 0+127.070
 DIST.PREC. : 6.437
 DIST.SUCC. : 0.805

SCALA 1:200

QT.RIF. 462.000


Q. PROG. STRATO SUP.																			473.72	473.75	473.72	473.59	473.47	473.43	473.40												
Q. PROG. STR. SUP. TER. VEG.																			472.80	473.85	473.85	473.44	473.44	477.57													
QUOTE TERRENO	471.56	471.66	472.00		472.17	472.24	472.47	472.67	473.00	473.20	473.59	474.00	474.13	474.43	475.00	475.05	475.50	475.96	476.01	476.11	476.14	476.24	476.97	477.27	477.37	477.56	477.72	477.85	477.94	477.98	477.81	477.92	478.00	478.00	478.38	478.60	478.61
DISTANZE PARZIALI STRATO SUP.																			0.75	2.75	2.75	0.75															
DISTANZE PROG STRATO SUP.																			-6.57	-5.00	-3.65	-4.30	-4.80	-10.99													
DISTANZE TERRENO	-20.00	-18.44	-13.15		-11.74	-11.17	-9.27	-7.63	-4.97	-4.28	-2.93	-1.52	-1.04	0.00	1.97	2.15	3.74	5.33	5.57	6.99	7.50	8.59	8.97	9.85	10.21	10.95	11.55	12.59	13.04	13.23	15.72	17.58	18.03	18.15	19.11	19.83	20.00

SCAVI E BONIFICHE	
STERRO	19.50 mq
SCOTICO	3.44 m
BONIFICA	8.37 mq
FOSSO (SEZ. OBBL.)	0.37 mq
RILEVATI	
RILEVATO	0.65 mq
TERRENO VEGETALE	2.67 mq
SOVRASTRUTTURA STRADALE	
STRATO DI USURA	0.20 mq
STRATO DI BINDER	0.28 mq
STRATO DI BASE	0.42 mq
STRATO DI FONDAZIONE	2.42 mq

SEZIONE N. : 25
 QT. PROGETTO : 473.568
 DIST.PROG. : 0+127.875
 DIST.PREC. : 0.805
 DIST.SUCC. : 2.125

SCALA 1:200

QT.RIF. 462.000

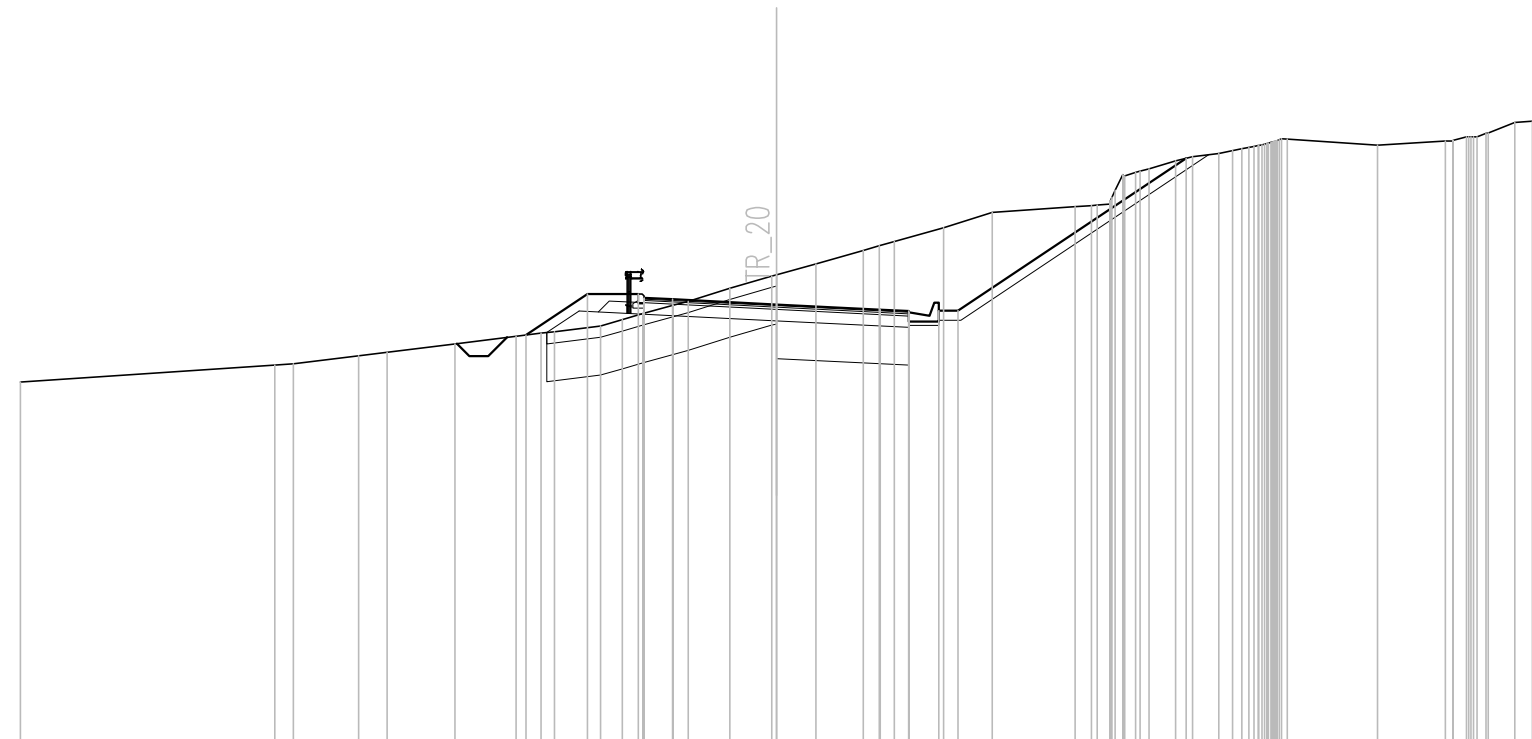

Q. PROG. STRATO SUP.	473.71 473.74 473.71 473.57 473.43 473.39 473.36	
Q. PROG. STR. SUP. TER. VEG.	472.76 473.84 473.84 473.40 473.40 477.43	
QUOTE TERRENO	471.52	471.96	472.00	472.21	472.30	472.53	472.73	472.81	472.85	473.00	473.16	473.32	473.55	473.65	474.00	474.32	474.35	474.64	475.00	475.24	475.60	476.00	476.16	476.20	476.59	477.06	477.16	477.36	477.47	477.56	477.69	477.89	477.89	478.00	478.09	478.10	478.42					
DISTANZE PARZIALI STRATO SUP.										0.75	2.75					2.75			0.75																							
DISTANZE PROG STRATO SUP.							-6.62		-5.00	-3.65										4.30	4.80						10.84															
DISTANZE TERRENO	-20.00	-13.27	-12.78	-11.05	-10.30	-8.50	-6.89	-6.23	-5.87	-4.65	-4.08	-3.53	-2.73	-2.33	-1.23	-0.12	0.00	1.05	2.30	3.12	4.42	5.71		7.91	8.49	8.96	9.50	9.86	10.56	11.01	11.71	12.31	12.76	13.21	13.51		15.90	17.69	18.26	18.77	18.83	20.00

SCAVI E BONIFICHE	
STERRO	16.88 mq
SCOTICO	4.36 m
BONIFICA	9.14 mq
FOSSO (SEZ. OBBL.)	0.40 mq


RILEVATI	
RILEVATO	1.10 mq
TERRENO VEGETALE	2.55 mq

SOVRASTRUTTURA STRADALE	
STRATO DI USURA	0.20 mq
STRATO DI BINDER	0.28 mq
STRATO DI BASE	0.42 mq
STRATO DI FONDAZIONE	2.42 mq

SEZIONE N. : 26
 QT. PROGETTO : 473.507
 DIST.PROG. : 0+130.000
 DIST.PREC. : 2.125
 DIST.SUCC. : 10.000

SCALA 1:200

QT.RIF. 462.000

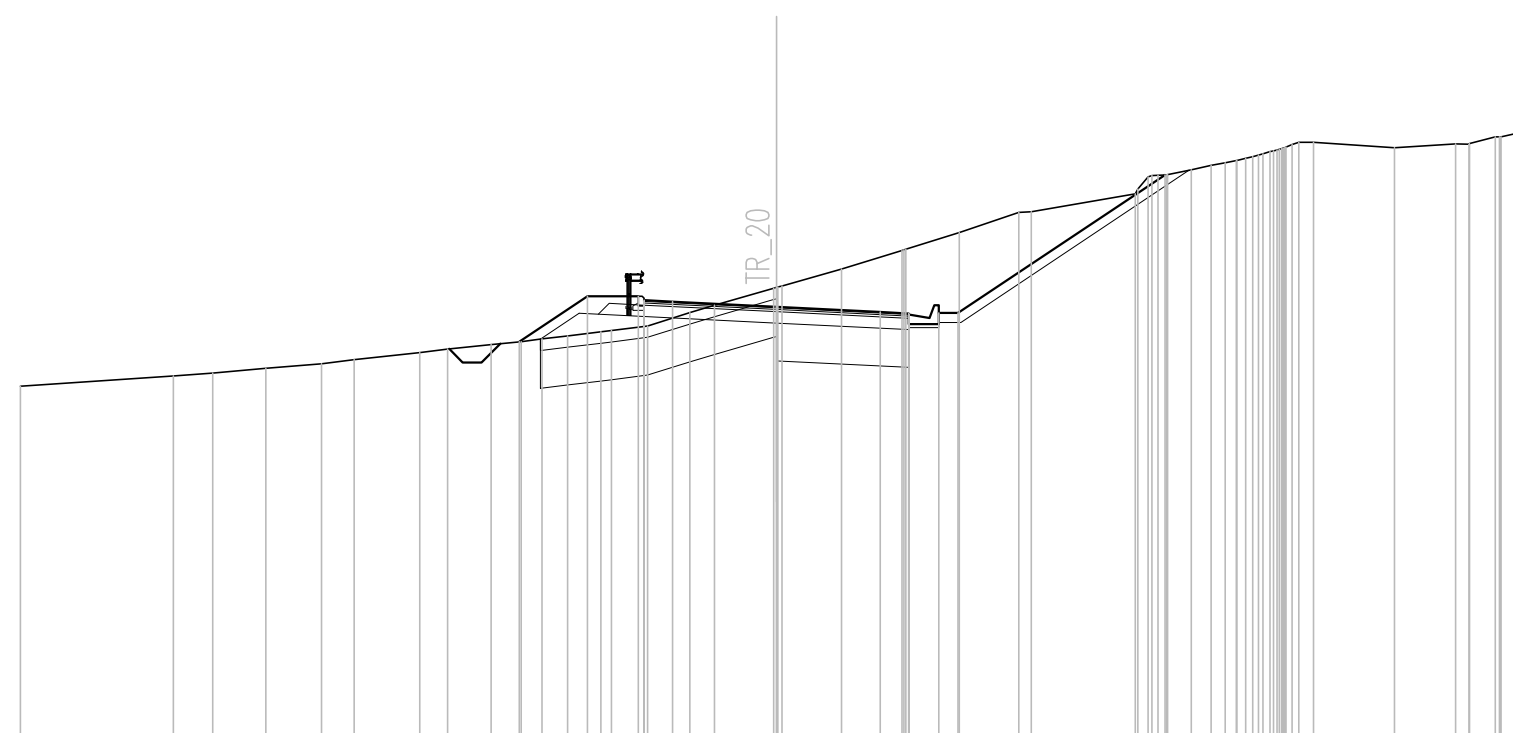

Q. PROG. STRATO SUP.								473.65	473.64	473.51	473.37	473.33	473.30																											
Q. PROG. STR. SUP. TER. VEG.							472.58	473.78	473.78				473.34	473.34	477.00																									
QUOTE TERRENO	471.41	471.67	471.76	471.88	472.00	472.11	472.30	472.39	472.51	472.59	472.66	472.74	472.84	472.88	473.00	473.35	473.55	474.00	474.06	474.50	475.00	475.03	475.47	476.00	476.02	476.49	476.98	477.13	477.24	477.38	477.52	477.65	477.86	477.86	477.71	477.81	477.82	478.00	478.00	478.18
DISTANZE PARZIALI STRATO SUP.										0.75	2.75				2.75					0.75																				
DISTANZE PROG STRATO SUP.	
DISTANZE TERRENO	-20.00	-15.96	-14.91	-13.50	-12.04	-11.17	-9.44	-8.70	-7.54	-6.75	-6.20	-5.53	-4.64	-4.37	-3.41	-2.29	-1.64	-0.07	0.15	1.72	3.32	3.43	4.83	6.41	6.74	9.50	10.09	10.97	11.50	12.17	12.76	13.24	13.62	14.21	16.35	17.97	18.33	19.02	19.17	20.00

SCAVI E BONIFICHE	
STERRO	5.71 mq
SCOTICO	6.90 m
BONIFICA	10.41 mq
FOSSO (SEZ. OBBL.)	0.38 mq


RILEVATI	
RILEVATO	3.16 mq
TERRENO VEGETALE	2.02 mq

SOVRASTRUTTURA STRADALE	
STRATO DI USURA	0.20 mq
STRATO DI BINDER	0.28 mq
STRATO DI BASE	0.42 mq
STRATO DI FONDAZIONE	2.42 mq

SEZIONE N. : 27
 QT. PROGETTO : 473.295
 DIST.PROG. : 0+140.000
 DIST.PREC. : 10.000
 DIST.SUCC. : 9.178

SCALA 1:200

QT.RIF. 461.000

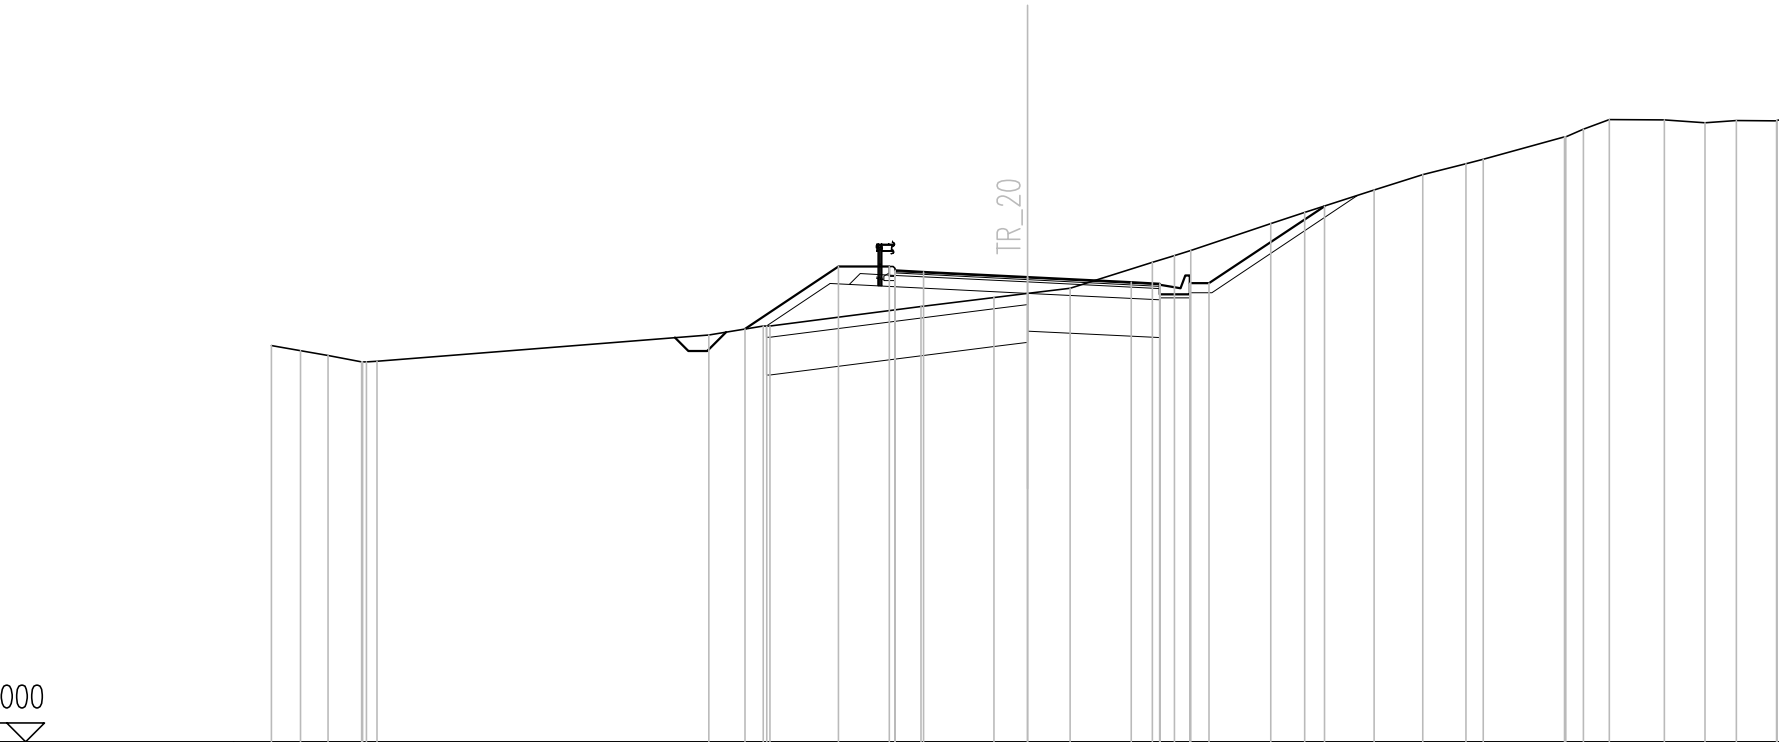

Q. PROG. STRATO SUP.	-										473.44	473.47	473.43	-	473.29	-	473.16	473.12	473.09	-													
Q. PROG. STR. SUP. TER. VEG.	-	-	-	-	-	471.92	-	473.57	-	473.57	-	-	-	-	-	-	473.13	473.13	-	475.17	-												
QUOTE TERRENO	471.48	471.34	471.22	471.05	471.07	-	471.76	472.00	472.00	-	472.51	472.76	472.86	473.00	-	473.68	473.86	474.00	-	474.71	475.00	475.59	476.00	476.29	476.41	477.00	477.20	477.46	477.45	477.38	477.43	477.42	477.48
DISTANZE PARZIALI STRATO SUP.	-	-	-	-	-	-	-	-	-	0.75	2.75	-	-	2.75	-	0.75	-	-	-	-	-	-	-	-	-	-	-	-	-	-	-	-	
DISTANZE PROG STRATO SUP.	-	-	-	-	-	-7.47	-	-5.00	-3.65	-	-	-	-	-	-	-	4.30	4.80	-	7.86	-	-	-	-	-	-	-	-	-	-	-	-	
DISTANZE TERRENO	-20.00	-19.23	-18.50	-17.61	-17.21	-	-8.43	-6.99	-6.81	-	-2.81	-0.89	0.00	1.13	-	3.31	3.89	4.32	-	6.44	7.33	9.17	10.46	11.60	12.06	14.21	14.71	15.40	16.85	17.92	18.75	19.82	20.00

SCAVI E BONIFICHE	
STERRO	1.72 mq
SCOTICO	7.46 m
BONIFICA	10.84 mq
FOSSO (SEZ. OBBL.)	0.34 mq

RILEVATI	
RILEVATO	4.74 mq
TERRENO VEGETALE	1.57 mq


SOVRASTRUTTURA STRADALE	
STRATO DI USURA	0.20 mq
STRATO DI BINDER	0.28 mq
STRATO DI BASE	0.42 mq
STRATO DI FONDAZIONE	2.42 mq

SEZIONE N. : 29
 QT. PROGETTO : 473.198
 DIST.PROG. : 0+150.563
 DIST.PREC. : 1.385
 DIST.SUCC. : 4.268

SCALA 1:200

QT.RIF. 460.000

Q. PROG. STRATO SUP.															473.34	473.37	473.34	473.20	473.06	473.02	472.99																												
Q. PROG. STR. SUP. TER. VEG.															473.47	473.47	473.47	473.47	473.03	473.03	473.71																												
QUOTE TERRENO	471.37	471.30	471.00	470.98	470.92	470.75					470.98	471.00	471.08	471.26	471.42	471.56	472.00	472.15	472.34	472.36	472.49	472.57	472.59	472.76	472.92	473.00	473.18	474.00	474.10	474.76	475.00	475.48	476.00	476.30	476.68	477.00	477.04	477.04	477.04	477.03									
DISTANZE PARZIALI STRATO SUP.															0.75	0.75	2.75	2.75	0.75	0.75	5.81																												
DISTANZE PROG STRATO SUP.																								-5.00	-3.65								4.30	4.80	5.81														
DISTANZE TERRENO	-20.00	-19.82	-18.99	-18.72	-18.03	-16.13					-11.01	-10.35	-10.07	-9.07	-8.07	-7.29	-4.69	-3.56	-1.92	-1.72	-0.69	0.00	0.14	1.52	2.92	3.54	4.14	6.74	7.04	9.05	9.77	11.22	12.74	13.61	14.71	15.79	16.10	18.61	18.70	20.00									

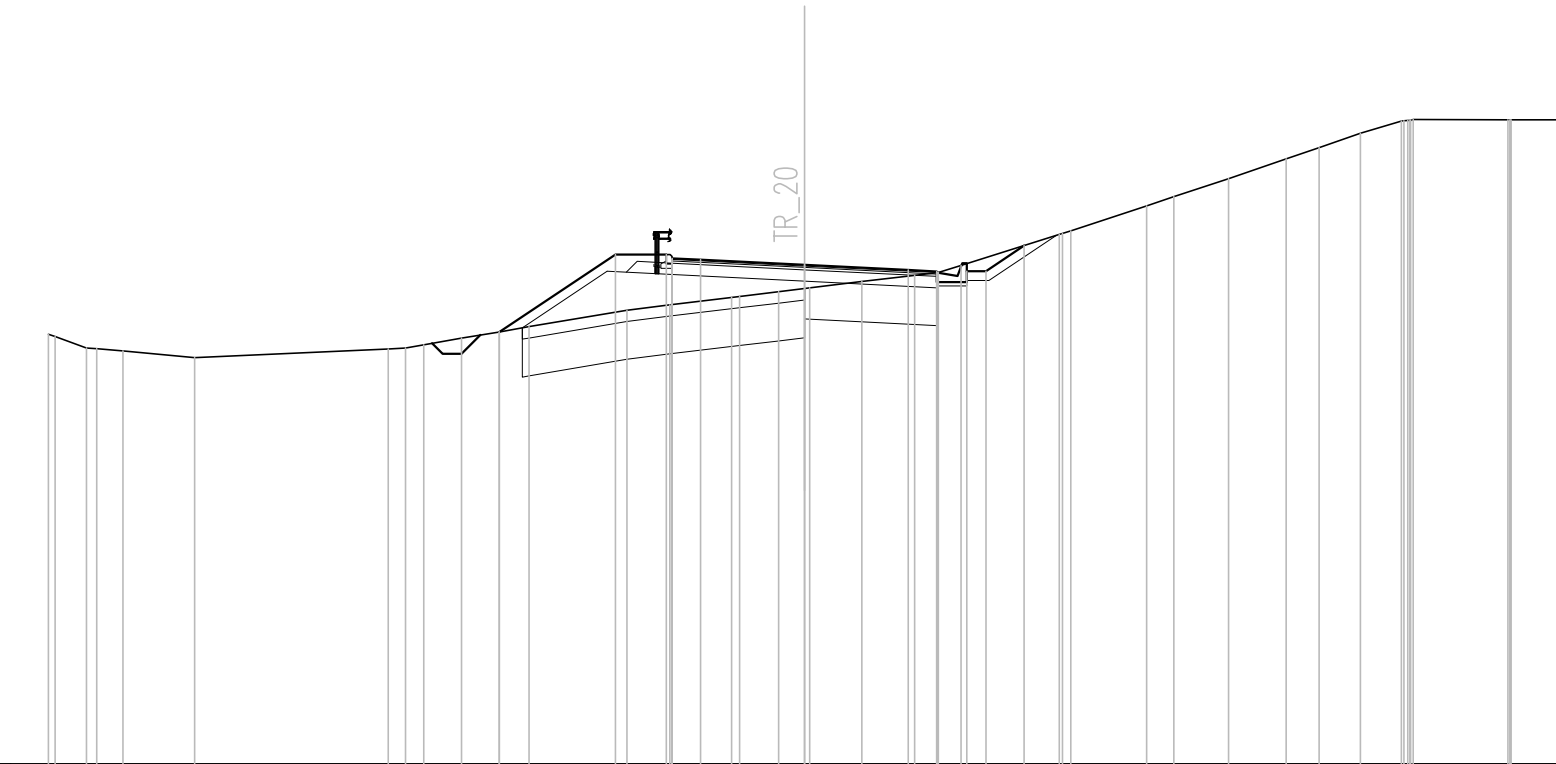

SCAVI E BONIFICHE	
STERRO	0.96 mq
SCOTICO	11.40 m
BONIFICA	12.75 mq
FOSSO (SEZ. OBBL.)	1.34 mq


RILEVATI	
RILEVATO	6.38 mq
TERRENO VEGETALE	1.76 mq

SOVRASTRUTTURA STRADALE	
STRATO DI USURA	0.20 mq
STRATO DI BINDER	0.28 mq
STRATO DI BASE	0.42 mq
STRATO DI FONDAZIONE	2.75 mq

SEZIONE N. : 30
 QT. PROGETTO : 473.170
 DIST.PROG. : 0+154.831
 DIST.PREC. : 4.268
 DIST.SUCC. : 5.730

SCALA 1:200


QT.RIF. 460.000

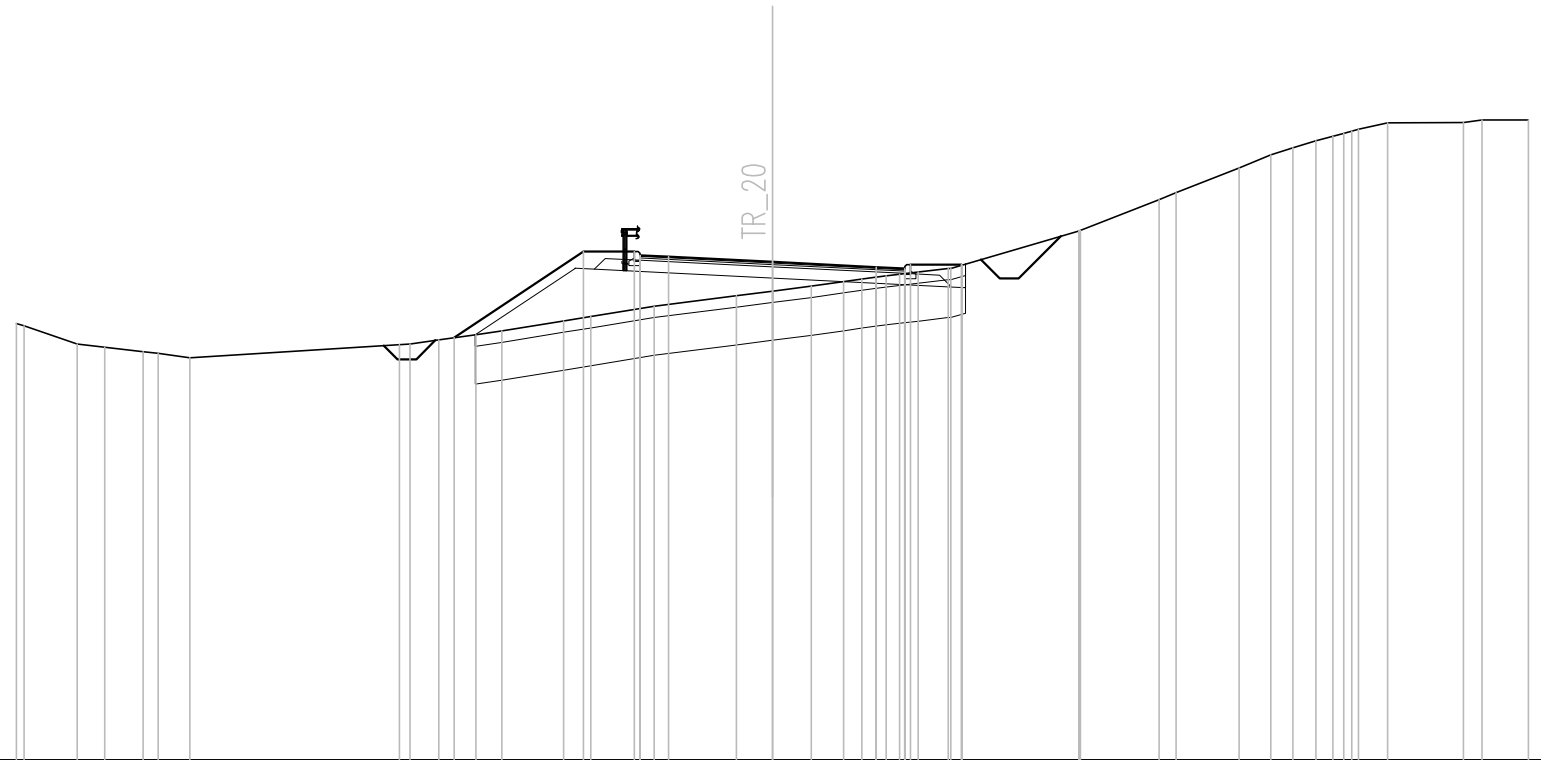

Q. PROG. STRATO SUP.																							473.32	473.35	473.31			473.17			473.03	473.00	472.97			473.10	473.10	473.09																					
Q. PROG. STR. SUP. TER. VEG.																								471.16			473.45	473.45			473.10	473.10	473.09			473.10	473.10	473.09																					
QUOTE TERRENO	471.54	471.48	471.00	470.91	470.79	470.75	470.63				470.98	471.00	471.11	471.24	471.34	471.61	471.72	472.00	472.28	472.40	472.53	472.65	472.72	472.80	472.90	473.00	473.00	473.99	474.00	474.82	475.00	475.65	476.00	476.19	476.37	476.49	476.63	476.68	476.85	476.86	476.93																		
DISTANZE PARZIALI STRATO SUP.																																0.75	2.75	2.75	0.75	3.65	5.00	5.01																					
DISTANZE PROG STRATO SUP.	
DISTANZE TERRENO	-20.00	-19.80	-18.39	-17.66	-16.65	-16.25	-15.41				-9.87	-9.58	-8.82	-7.84	-7.16	-5.53	-4.81	-3.13	-0.96	0.00	1.03	1.88	2.36	3.01	3.86	4.65	4.72	8.11	8.15	10.83	10.88	12.35	13.18	13.77	14.82	15.33	15.51	16.28	18.28	18.77	20.00																		

SCAVI E BONIFICHE	
STERRO	0.79 mq
SCOTICO	11.88 m
BONIFICA	13.02 mq
FOSSO (SEZ. OBBL.)	1.31 mq
RILEVATI	
RILEVATO	6.52 mq
TERRENO VEGETALE	1.89 mq
SOVRASTRUTTURA STRADALE	
STRATO DI USURA	0.20 mq
STRATO DI BINDER	0.28 mq
STRATO DI BASE	0.42 mq
STRATO DI FONDAZIONE	2.75 mq

SEZIONE N. : 31
 QT. PROGETTO : 473.133
 DIST.PROG. : 0+160.560
 DIST.PREC. : 5.730
 DIST.SUCC. : 9.801

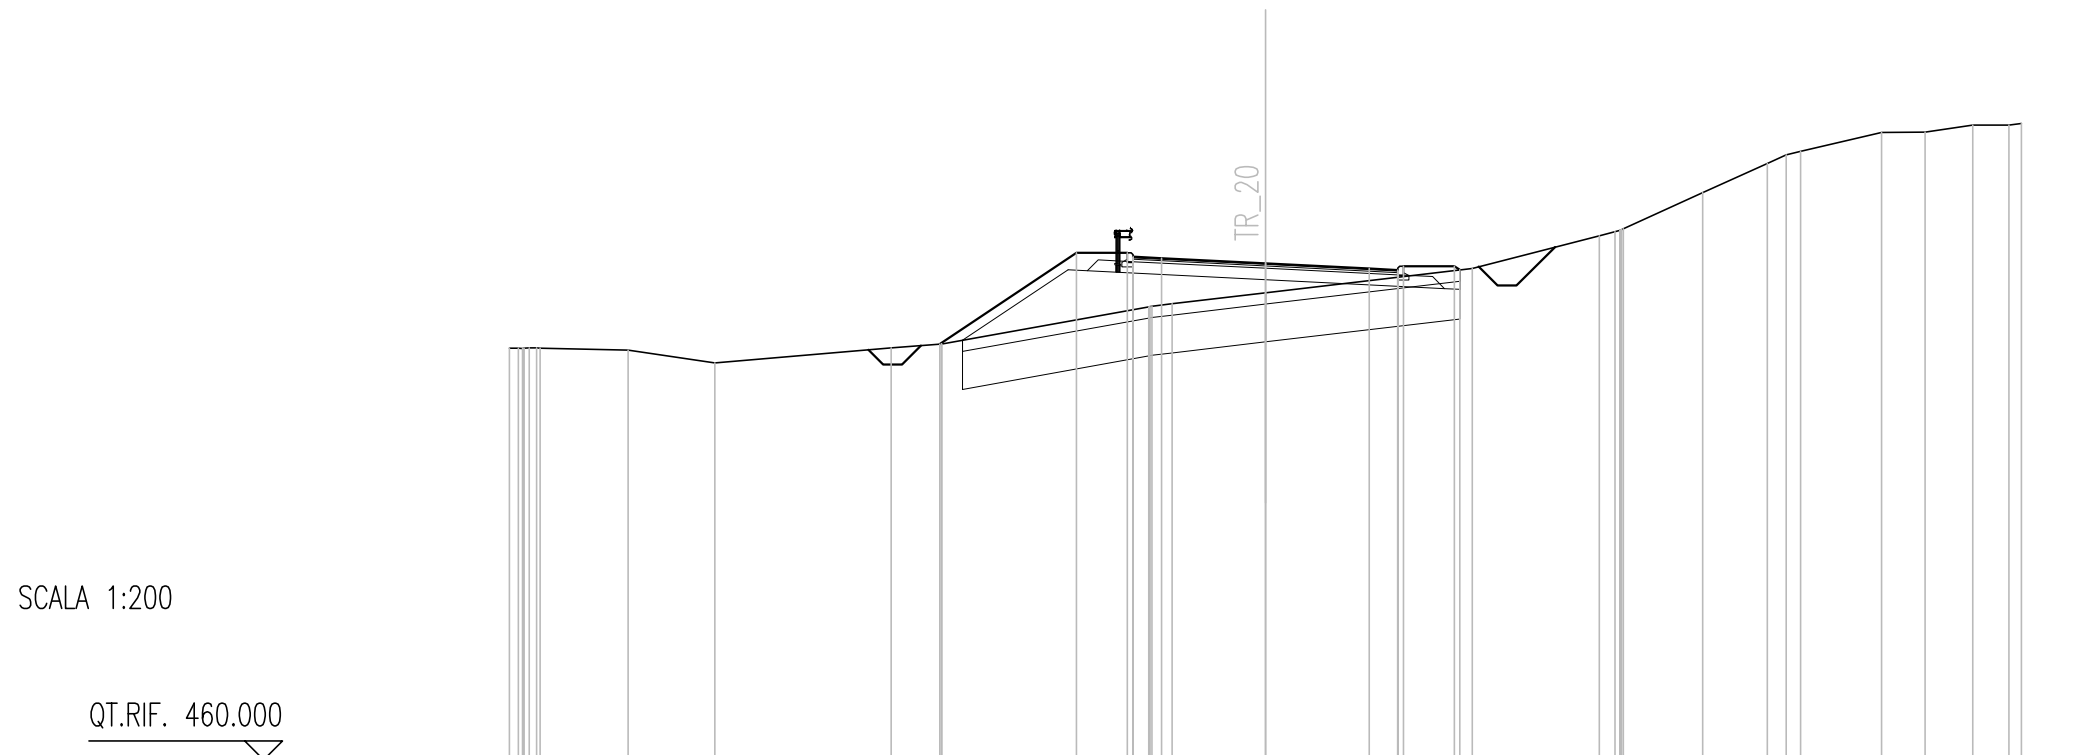

SCALA 1:200

QT.RIF. 460.000

Q. PROG. STRATO SUP.						473.28	473.31	473.27	473.13	473.00	472.96	472.93														
Q. PROG. STR. SUP. TER. VEG.					471.00	473.41	473.41	473.27		473.06	473.06	472.96														
QUOTE TERRENO	470.88	470.88	470.89	470.89	470.84	470.50	470.90	471.00	471.00	471.98	472.06	472.35	473.00	473.86	474.00	474.04	475.00	475.77	476.00	476.10	476.60	476.60	476.79	476.79	476.84	
DISTANZE PARZIALI STRATO SUP.										0.75	2.75	2.75	0.75													
DISTANZE PROG STRATO SUP.						-8.62	-5.00	-3.65				-3.65	5.00	5.14												
DISTANZE TERRENO	-20.00	-18.90	-19.28	-19.19	-16.86	-14.56	-9.90	-8.57	-8.56	-3.09	-2.47	0.00		-5.47	-8.83	-9.37	-9.47	-11.57	-13.28	-13.78	-14.15	-16.30	-17.45	-18.71	-19.67	-20.00

SCAVI E BONIFICHE	
STERRO	0.50 mq
SCOTICO	12.45 m
BONIFICA	13.16 mq
FOSSO (SEZ. OBBL.)	1.28 mq


RILEVATI	
RILEVATO	8.51 mq
TERRENO VEGETALE	1.92 mq

SOVRASTRUTTURA STRADALE	
STRATO DI USURA	0.20 mq
STRATO DI BINDER	0.28 mq
STRATO DI BASE	0.42 mq
STRATO DI FONDAZIONE	2.75 mq

SEZIONE N. : 32
 QT. PROGETTO : 473.069
 DIST.PROG. : 0+170.361
 DIST.PREC. : 9.801
 DIST.SUCC. : 0.120

SCALA 1:200

QT.RIF. 460.000

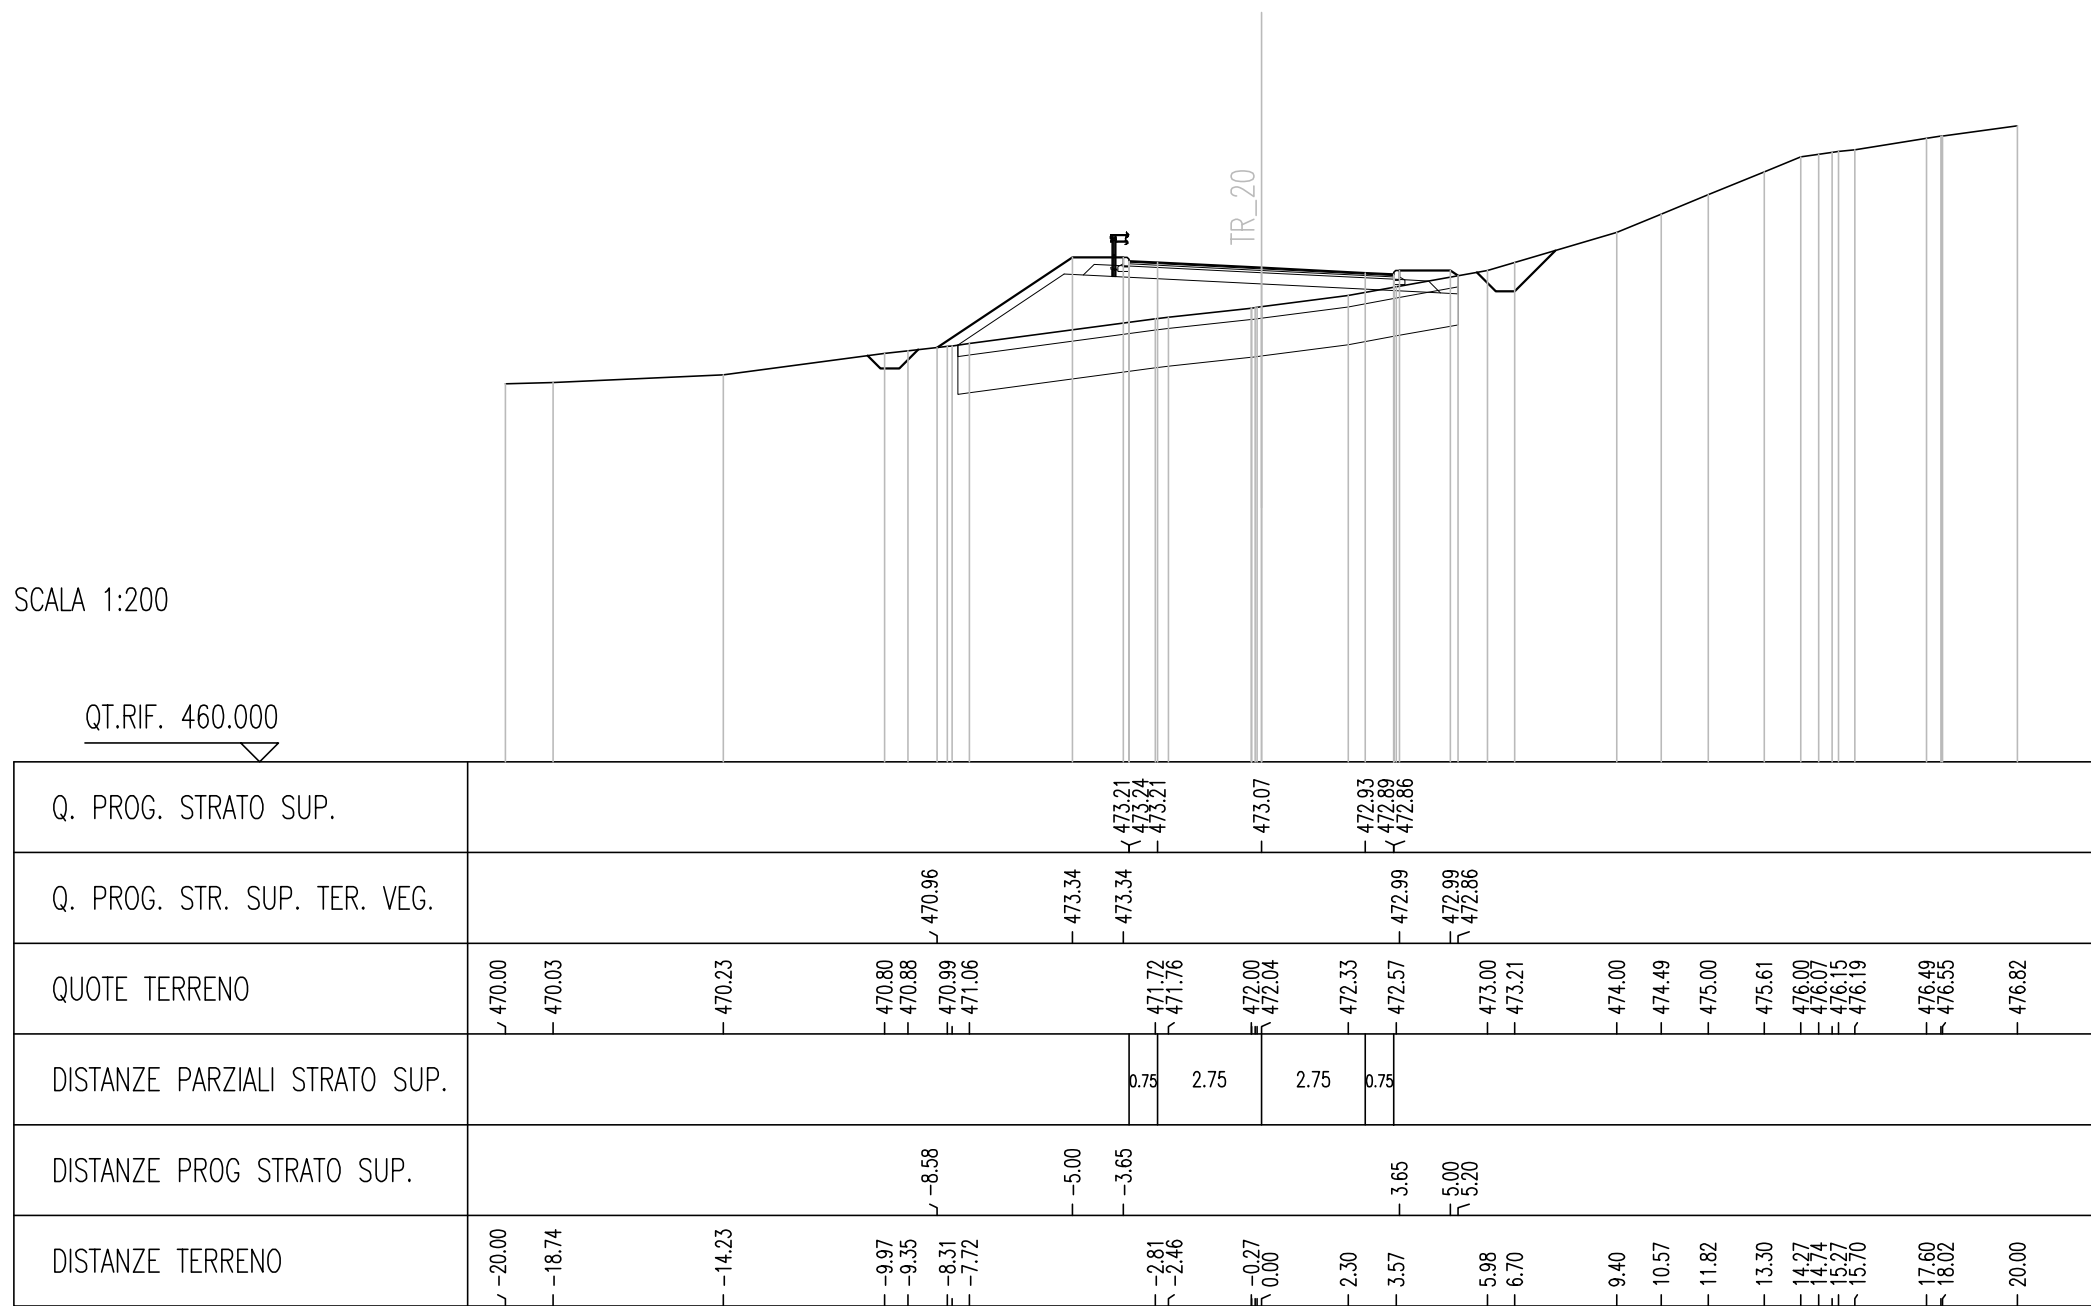

SCAVI E BONIFICHE	
STERRO	0.50 mq
SCOTICO	12.46 m
BONIFICA	13.17 mq
FOSSO (SEZ. OBBL.)	1.28 mq


RILEVATI	
RILEVATO	8.56 mq
TERRENO VEGETALE	1.92 mq

SOVRASTRUTTURA STRADALE	
STRATO DI USURA	0.20 mq
STRATO DI BINDER	0.28 mq
STRATO DI BASE	0.42 mq
STRATO DI FONDAZIONE	2.75 mq

SEZIONE N. : 33
 QT. PROGETTO : 473.068
 DIST.PROG. : 0+170.481
 DIST.PREC. : 0.120
 DIST.SUCC. : 5.078

SCALA 1:200

QT.RIF. 460.000

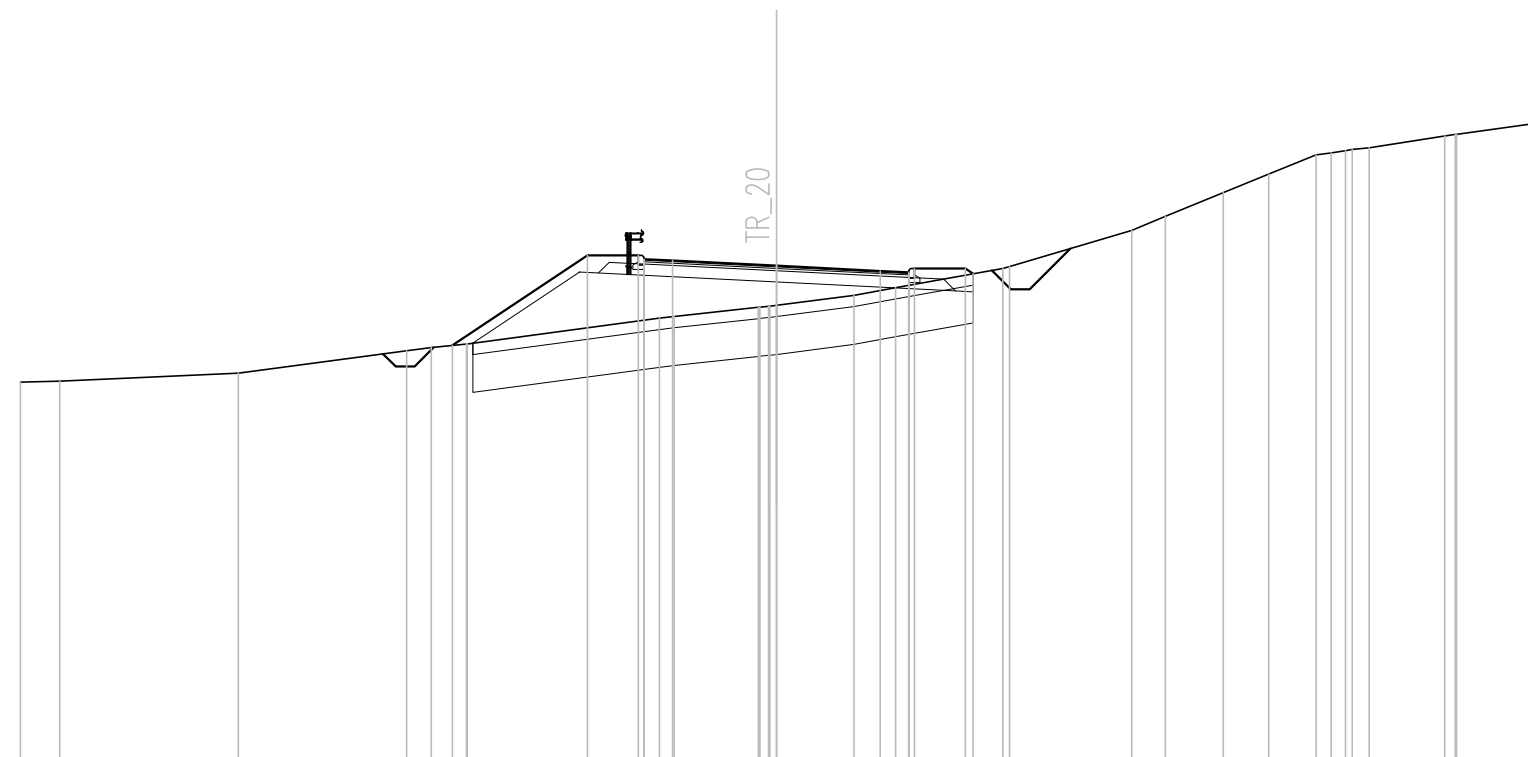

Q. PROG. STRATO SUP.						473.21 473.24 473.21		473.07	472.93 472.89 472.86								
Q. PROG. STR. SUP. TER. VEG.				470.96		473.34	473.34			472.99	472.99 472.86						
QUOTE TERRENO	469.99 470.02		470.23	470.82 470.90	471.00 471.00		471.68 471.73	471.97 472.02	472.29 472.49		473.00 473.05		474.00 474.37	475.00 475.49	476.00 476.11 476.19	476.50 476.55	476.82
DISTANZE PARZIALI STRATO SUP.							0.75	2.75	2.75	0.75							
DISTANZE PROG STRATO SUP.				-8.57		-5.00	-3.65			-3.65	-5.00 5.20						
DISTANZE TERRENO	-20.00 -18.96		-14.23	-9.78 -9.13	-8.20 -8.18		-3.10 -2.70	-0.48 0.00	-2.05 -3.15		5.99 6.17		9.40 10.29	11.82 13.03	14.28 15.06 15.69	17.68 17.99	20.00

SCAVI E BONIFICHE	
STERRO	0.58 mq
SCOTICO	12.16 m
BONIFICA	12.98 mq
FOSSO (SEZ. OBBL.)	1.34 mq


RILEVATI	
RILEVATO	9.24 mq
TERRENO VEGETALE	1.86 mq

SOVRASTRUTTURA STRADALE	
STRATO DI USURA	0.20 mq
STRATO DI BINDER	0.28 mq
STRATO DI BASE	0.42 mq
STRATO DI FONDAZIONE	2.76 mq

SEZIONE N. : 35
 QT. PROGETTO : 473.003
 DIST.PROG. : 0+180.559
 DIST.PREC. : 5.000
 DIST.SUCC. : 2.052

SCALA 1:200

QT.RIF. 460.000

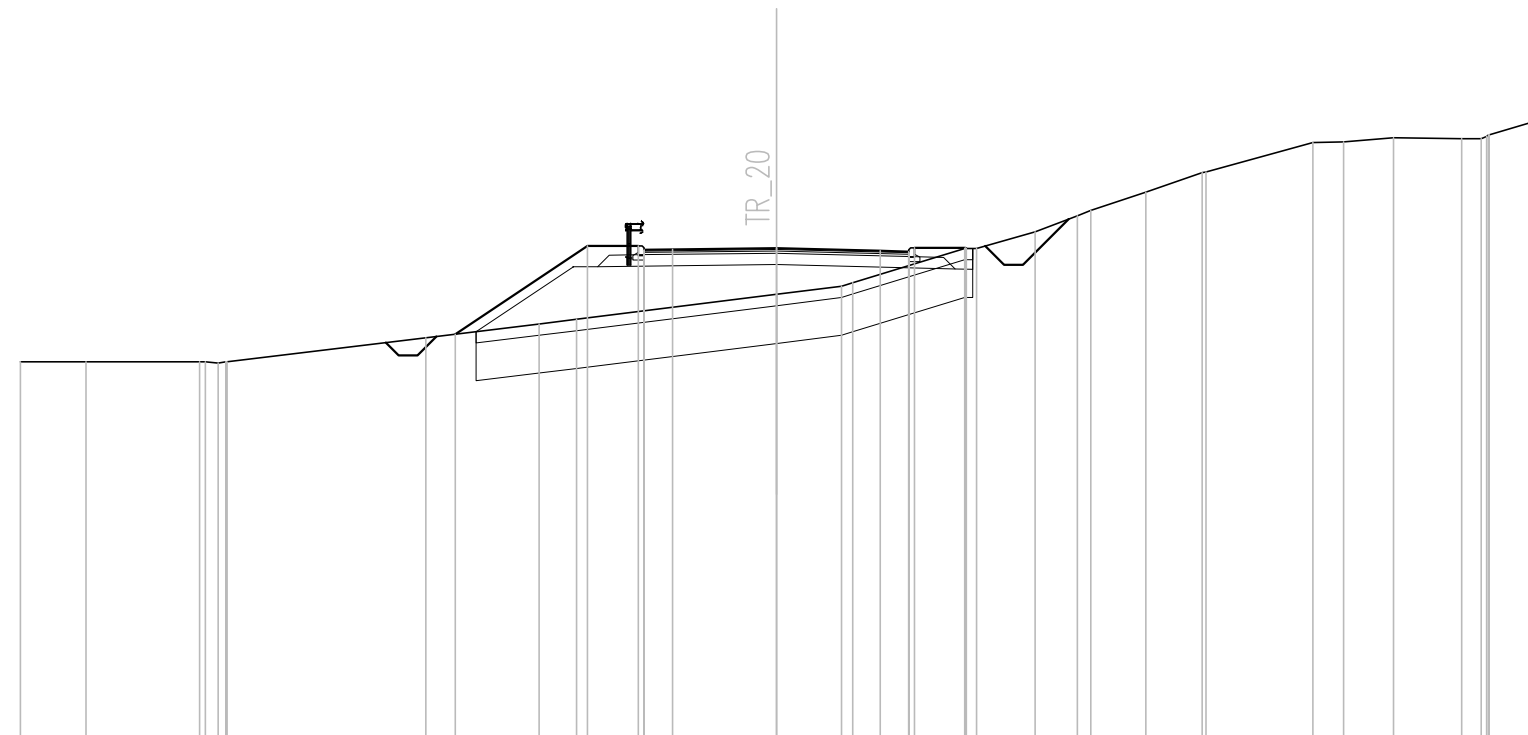

Q. PROG. STRATO SUP.																							472.93	472.96	472.97	473.00	472.93	472.92	472.89													
Q. PROG. STR. SUP. TER. VEG.																							473.06	473.06	473.06	473.00	473.02	473.02	473.00													
QUOTE TERRENO	470.00	470.00	470.00	469.96	470.00	470.64	471.00	471.12		471.78	472.00	472.09	473.00	473.00	473.44	473.86	474.00	474.49	475.00	475.02	475.80	475.82	475.93	475.90	475.90	476.00	476.34															
DISTANZE PARZIALI STRATO SUP.																							0.75	2.75	2.75	0.75																
DISTANZE PROG STRATO SUP.																							-8.50	-5.00	-3.65	-3.65	5.00	5.02														
DISTANZE TERRENO	-20.00	-18.27	-15.26	-14.76	-14.54	-9.28	-6.28	-5.28	-3.65	0.00	-1.72	-2.02	4.98	5.30	6.84	7.96	8.31	9.77	11.26	11.37	14.19	15.00	16.33	18.13	18.65	18.86	20.00															

SCAVI E BONIFICHE	
STERRO	0.65 mq
SCOTICO	11.88 m
BONIFICA	12.77 mq
FOSSO (SEZ. OBBL.)	1.41 mq


RILEVATI	
RILEVATO	8.78 mq
TERRENO VEGETALE	1.92 mq

SOVRASTRUTTURA STRADALE	
STRATO DI USURA	0.20 mq
STRATO DI BINDER	0.28 mq
STRATO DI BASE	0.42 mq
STRATO DI FONDAZIONE	2.76 mq

SEZIONE N. : 36
 QT. PROGETTO : 472.990
 DIST.PROG. : 0+182.611
 DIST.PREC. : 2.052
 DIST.SUCC. : 0.120

SCALA 1:200

QT.RIF. 460.000

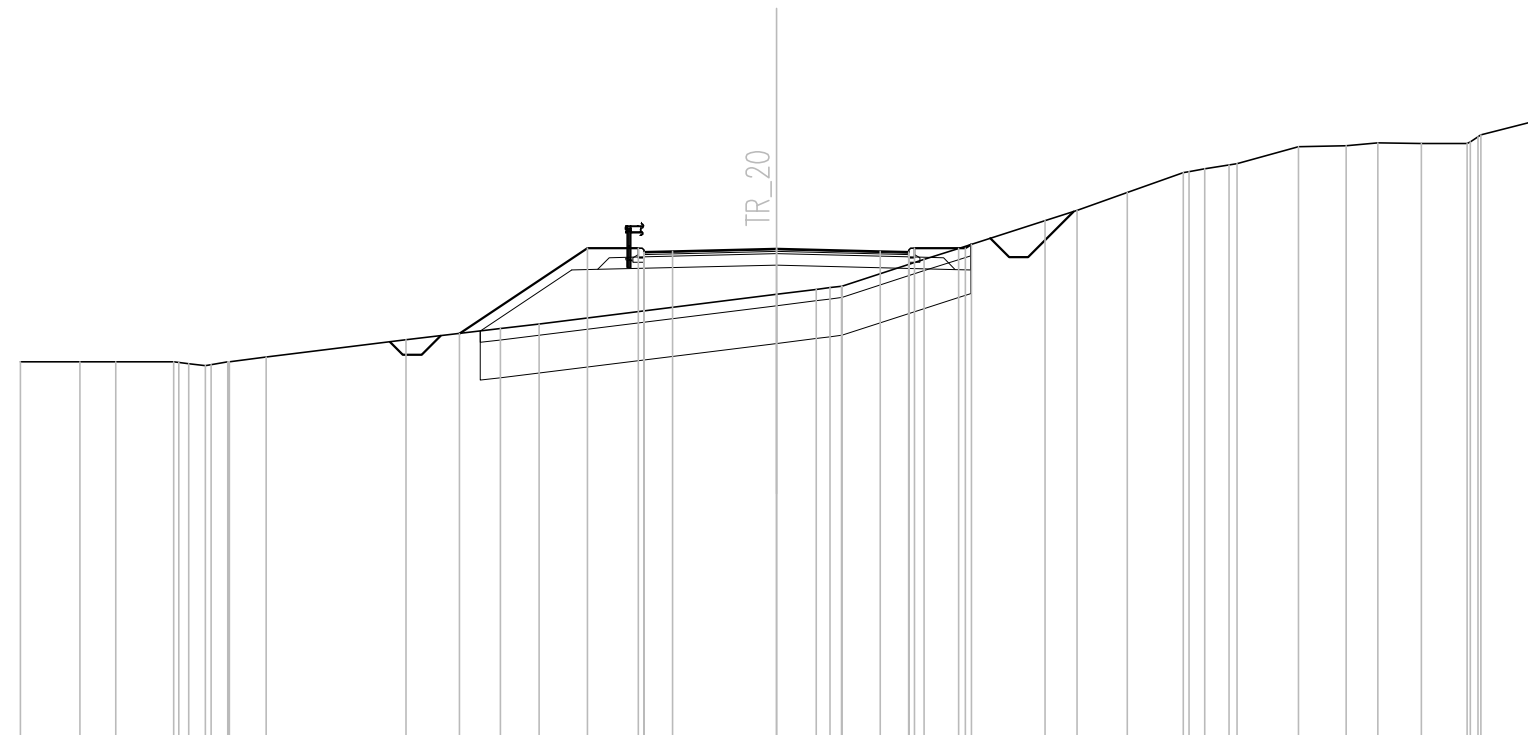


Q. PROG. STRATO SUP.	470.00 470.00 470.00 470.00 469.90 469.99 470.00 470.12 470.58 470.88 471.00 473.00 473.00 472.87 472.90 472.92 472.99 472.92 472.90 472.87 473.00 473.11 473.73 474.00 474.48 475.00 475.11 475.20 475.24 475.69 475.72 475.79 475.77 475.77 475.77 476.00 476.35																																				
Q. PROG. STR. SUP. TER. VEG.	470.75 473.00 473.00 473.00 473.00 473.11																																				
QUOTE TERRENO	470.00	470.00	470.00	470.00	469.90	469.99	470.00	470.12	470.58	470.88	471.00	473.00	473.00	472.87	472.90	472.92	472.99	472.92	472.90	472.87	473.00	473.11	473.73	474.00	474.48	475.00	475.11	475.20	475.24	475.69	475.72	475.79	475.77	475.77	475.77	476.00	476.35
DISTANZE PARZIALI STRATO SUP.	0.75 2.75 2.75 0.75																																				
DISTANZE PROG STRATO SUP.	-8.38 -5.00 -3.65 -3.65 -5.00 5.16																																				
DISTANZE TERRENO	-20.00	-18.42	-17.48	-15.95	-15.11	-14.51	-14.48	-13.50	-9.80	-7.30	-6.28	-5.00	-3.65	0.00	1.05	1.73	1.73	3.90	4.82	7.11	7.95	9.28	10.77	11.33	11.97	12.19	13.81	15.07	15.91	17.06	17.06	18.67	18.67	20.00			

SCAVI E BONIFICHE	
STERRO	3.59 mq
SCOTICO	7.23 m
BONIFICA	10.56 mq
FOSSO (SEZ. OBBL.)	1.17 mq
RILEVATI	
RILEVATO	4.64 mq
TERRENO VEGETALE	1.90 mq
SOVRASTRUTTURA STRADALE	
STRATO DI USURA	0.20 mq
STRATO DI BINDER	0.28 mq
STRATO DI BASE	0.42 mq
STRATO DI FONDAZIONE	2.43 mq

SEZIONE N. : 39
 QT. PROGETTO : 472.876
 DIST.PROG. : 0+200.000
 DIST.PREC. : 10.000
 DIST.SUCC. : 10.000

SCALA 1:200

QT.RIF. 460.000

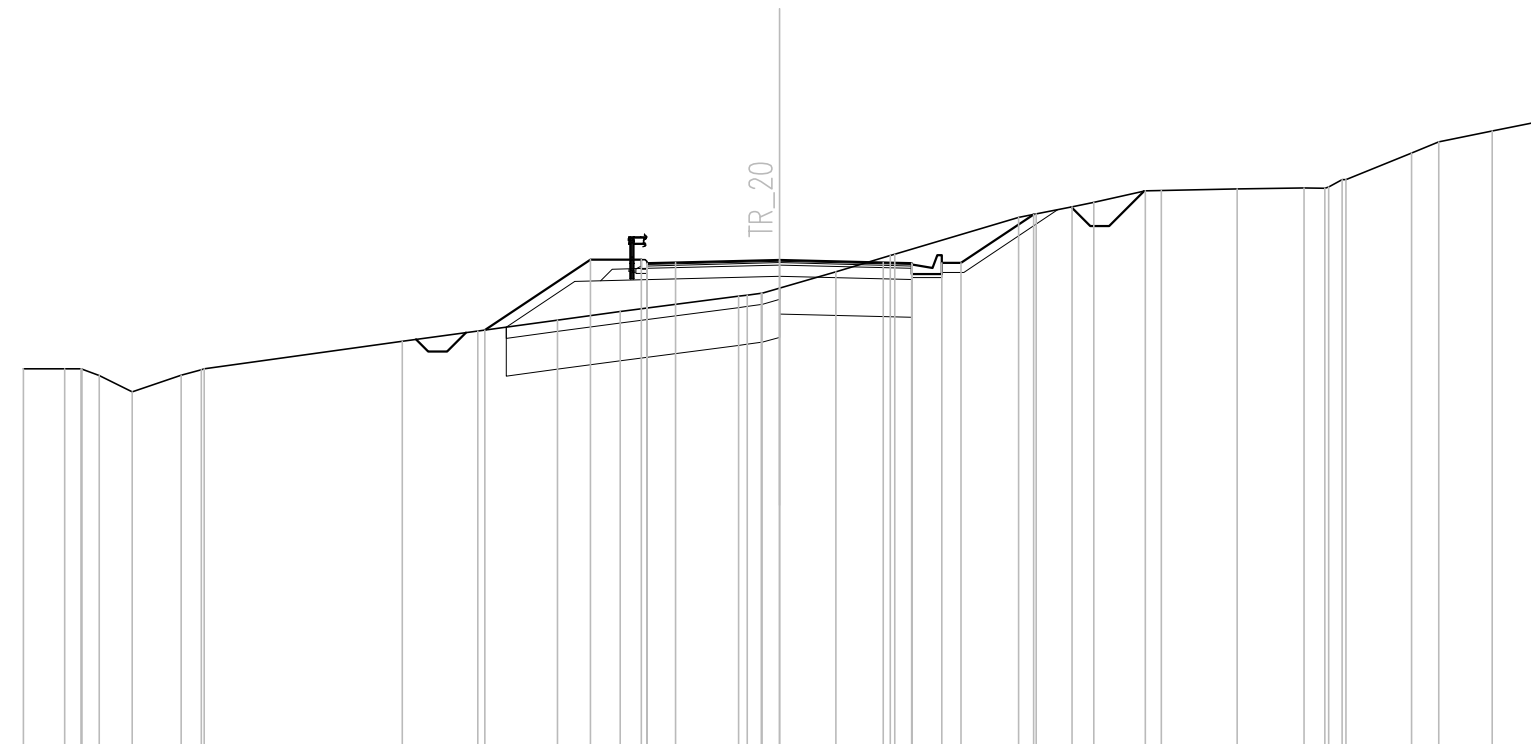

Q. PROG. STRATO SUP.															472.76	472.79	472.81	472.88	472.81	472.79	472.76																				
Q. PROG. STR. SUP. TER. VEG.																						472.80	472.80	474.08																	
QUOTE TERRENO	470.00	470.00	469.99	469.82	469.39	469.83	470.00	470.73	471.00	471.03	471.29	471.51	471.51	471.92	472.00	472.13	472.56	473.00	473.03	474.00	474.10	474.28	474.40	474.71	474.72	474.76	474.78	474.78	475.00	475.00	475.70	476.00	476.29	476.52	476.52						
DISTANZE PARZIALI STRATO SUP.																0.75	2.75	2.75	0.75																						
DISTANZE PROG STRATO SUP.																									4.30	4.80	6.72														
DISTANZE TERRENO	-20.00	-18.91	-18.45	-17.99	-17.12	-15.82	-15.30	-15.22	-9.98	-7.98	-7.79	-5.87	-5.00	-4.21	-1.08	-0.48	0.00	1.49	2.93	3.05	6.33	6.80	7.74	8.31	9.68	10.10	12.11	13.88	14.43	14.89	14.99	16.72	17.44	18.86	20.00	20.00					

SCAVI E BONIFICHE	
STERRO	4.63 mq
SCOTICO	6.94 m
BONIFICA	10.43 mq
FOSSO (SEZ. OBBL.)	0.89 mq


RILEVATI	
RILEVATO	3.05 mq
TERRENO VEGETALE	1.82 mq

SOVRASTRUTTURA STRADALE	
STRATO DI USURA	0.20 mq
STRATO DI BINDER	0.28 mq
STRATO DI BASE	0.42 mq
STRATO DI FONDAZIONE	2.43 mq

SEZIONE N. : 40
 QT. PROGETTO : 472.811
 DIST.PROG. : 0+210.000
 DIST.PREC. : 10.000
 DIST.SUCC. : 2.706

SCALA 1:200

QT.RIF. 460.000

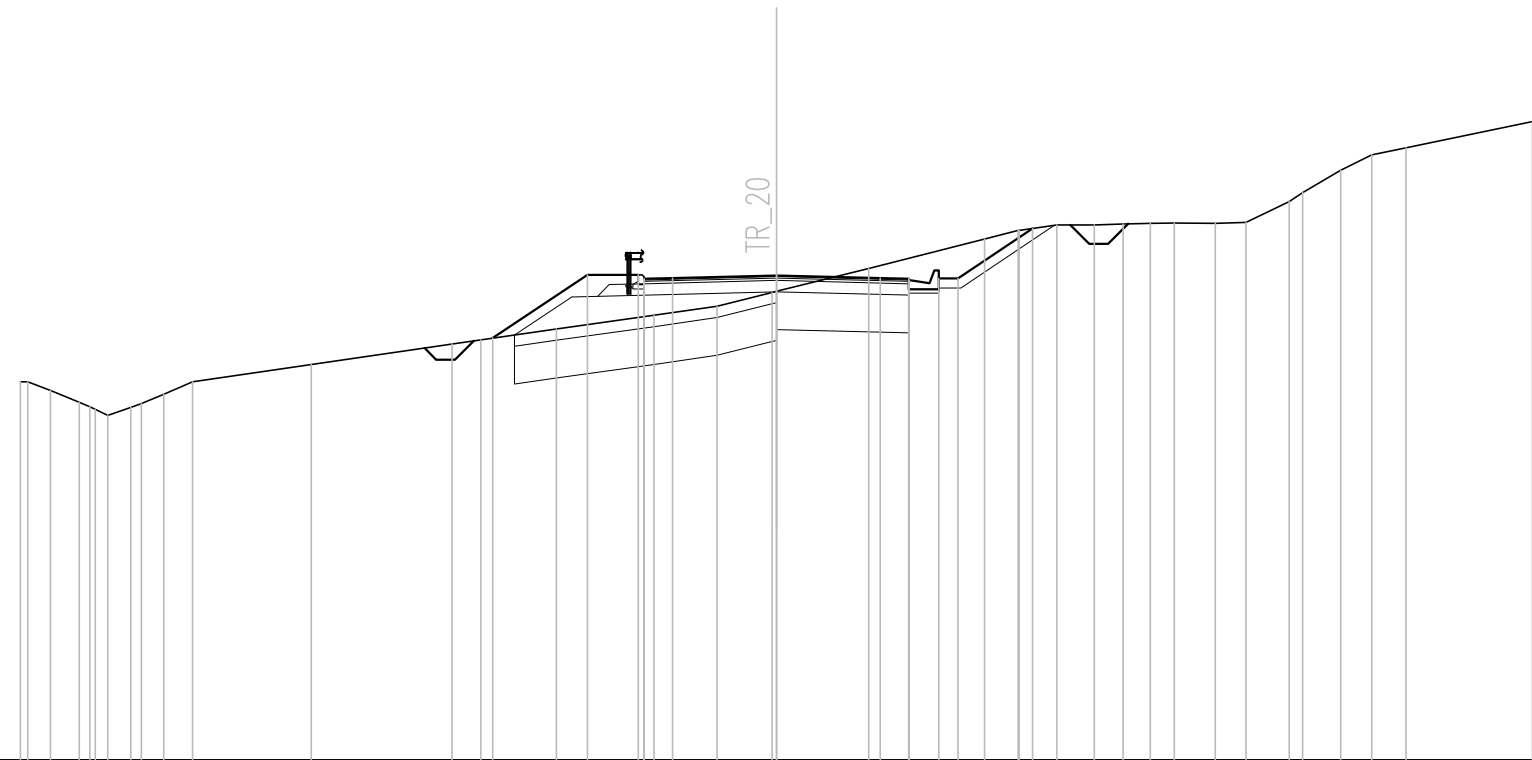


Q. PROG. STRATO SUP.						472.69	472.74	472.81	472.74	472.72	472.69																										
Q. PROG. STR. SUP. TER. VEG.																																					
QUOTE TERRENO	470.00	469.77	469.46	469.11	469.32	469.67	470.00		470.46		471.00	471.11	471.40	471.76	472.00	472.36	472.39	473.00		473.78	474.00	474.00	474.15	474.15	474.18	474.19	474.20	474.19	474.22	474.77	475.00	475.59	476.00	476.19		476.89	
DISTANZE PARZIALI STRATO SUP.														0.75	2.75			2.75		0.75																	
DISTANZE PROG STRATO SUP.																																					
DISTANZE TERRENO	-20.00	-19.21	-18.44	-17.69	-17.08	-16.21	-15.44		-12.31		-8.58	-7.82	-5.82	-3.24	-1.57	-0.11	0.00		-2.44		-5.51	6.39	6.42	7.42	-8.41	-9.17	-9.89	-10.53	-11.61	-12.42	-13.57	-13.92	-14.93	-15.75	-16.66		-20.00

SCAVI E BONIFICHE	
STERRO	5.06 mq
SCOTICO	6.81 m
BONIFICA	10.31 mq
FOSSO (SEZ. OBBL.)	0.87 mq

RILEVATI	
RILEVATO	2.45 mq
TERRENO VEGETALE	1.78 mq

SOVRASTRUTTURA STRADALE	
STRATO DI USURA	0.20 mq
STRATO DI BINDER	0.28 mq
STRATO DI BASE	0.42 mq
STRATO DI FONDAZIONE	2.43 mq

SEZIONE N. : 41
 QT. PROGETTO : 472.793
 DIST.PROG. : 0+212.706
 DIST.PREC. : 2.706
 DIST.SUCC. : 7.294

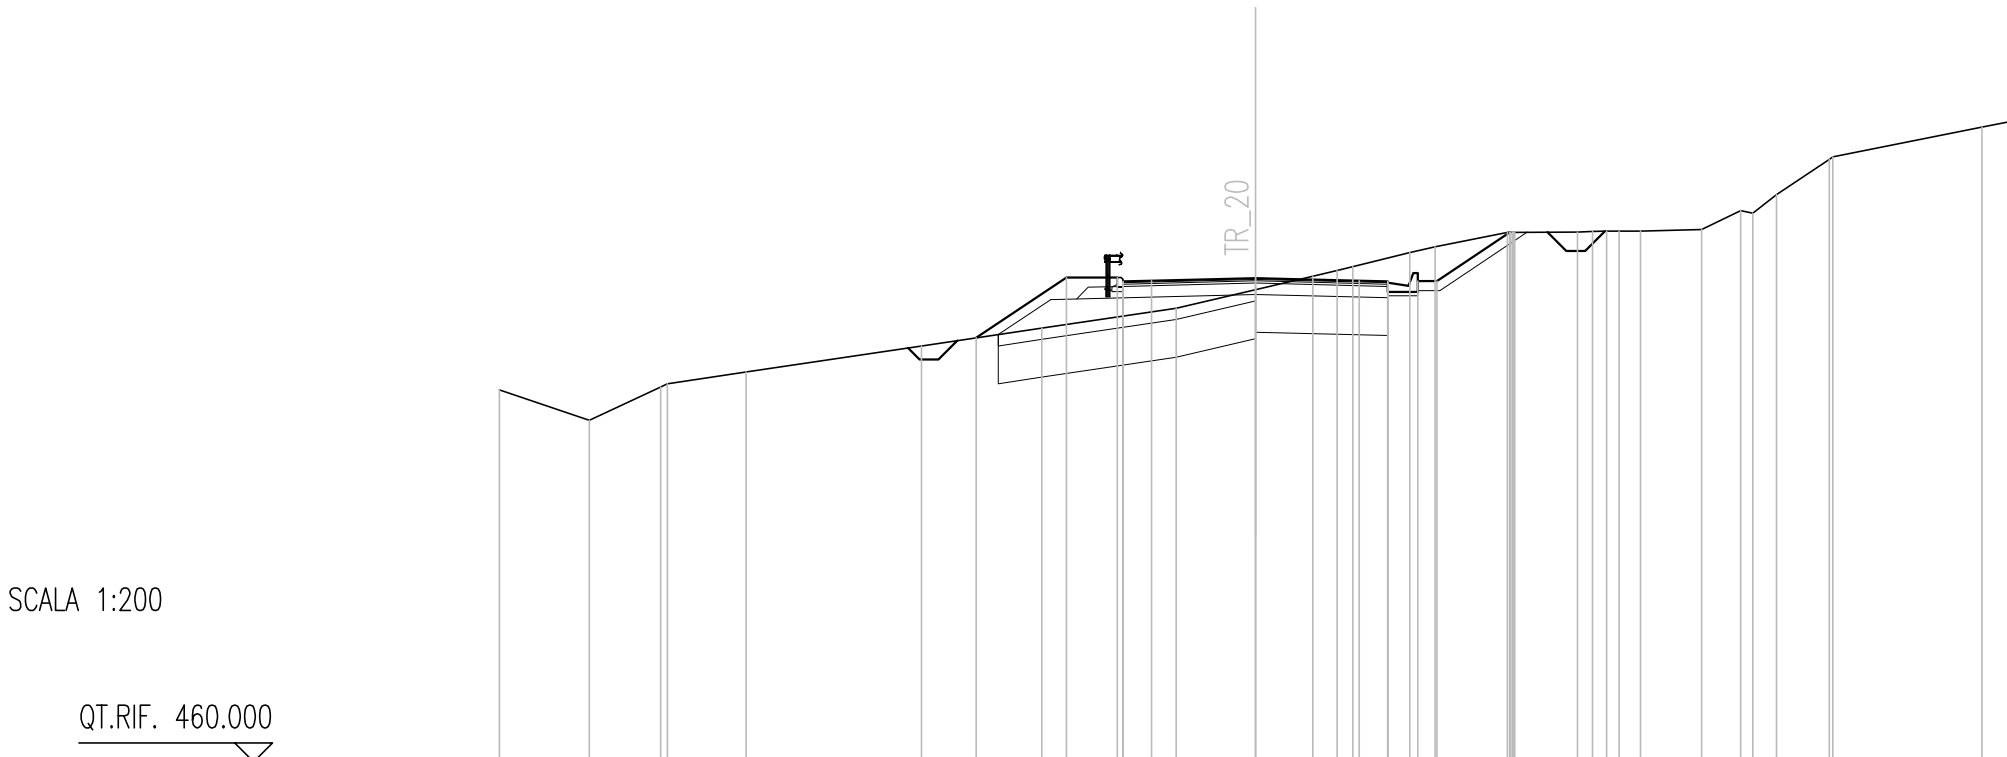

SCALA 1:200

QT.RIF. 460.000


Q. PROG. STRATO SUP.																		472.68	472.71	472.72			472.79			472.72	472.71	472.68								
Q. PROG. STR. SUP. TER. VEG.																			471.22	472.81	472.81			472.72	472.72	474.00										
QUOTE TERRENO	469.84	469.03	469.91	470.00	470.31			471.00	471.47	472.81	472.00	472.49	472.85	473.00	473.10	473.47	473.62	474.00	474.01	474.02	474.04	474.04	474.08	474.58	475.00	475.94	476.00	476.79	476.95							
DISTANZE PARZIALI STRATO SUP.																		0.75	2.75	2.75	0.75															
DISTANZE PROG STRATO SUP.																		-7.38	-5.00	-3.65			-4.30	-4.80	6.73											
DISTANZE TERRENO	-20.00	-17.62	-15.73	-15.56	-13.47			-8.83	-5.65	-2.10	0.00	1.52	2.17	2.58	4.08	4.75	6.67	6.86	8.52	9.29	10.19	11.81	12.84	13.78	15.18	15.28	19.22	20.00								

SCAVI E BONIFICHE	
STERRO	3.59 mq
BONIFICA	7.48 mq
FOSSO (SEZ. OBBL.)	0.68 mq
RILEVATI	
RILEVATO	3.92 mq
TERRENO VEGETALE	0.87 mq
SOVRASTRUTTURA STRADALE	
STRATO DI USURA	0.20 mq
STRATO DI BINDER	0.28 mq
STRATO DI BASE	0.42 mq
STRATO DI FONDAZIONE	2.73 mq

SEZIONE N. : 47
 QT. PROGETTO : 471.387
 DIST.PROG. : 0+254.455
 DIST.PREC. : 3.896
 DIST.SUCC. : 6.104

SCALA 1:200

QT.RIF. 457.000

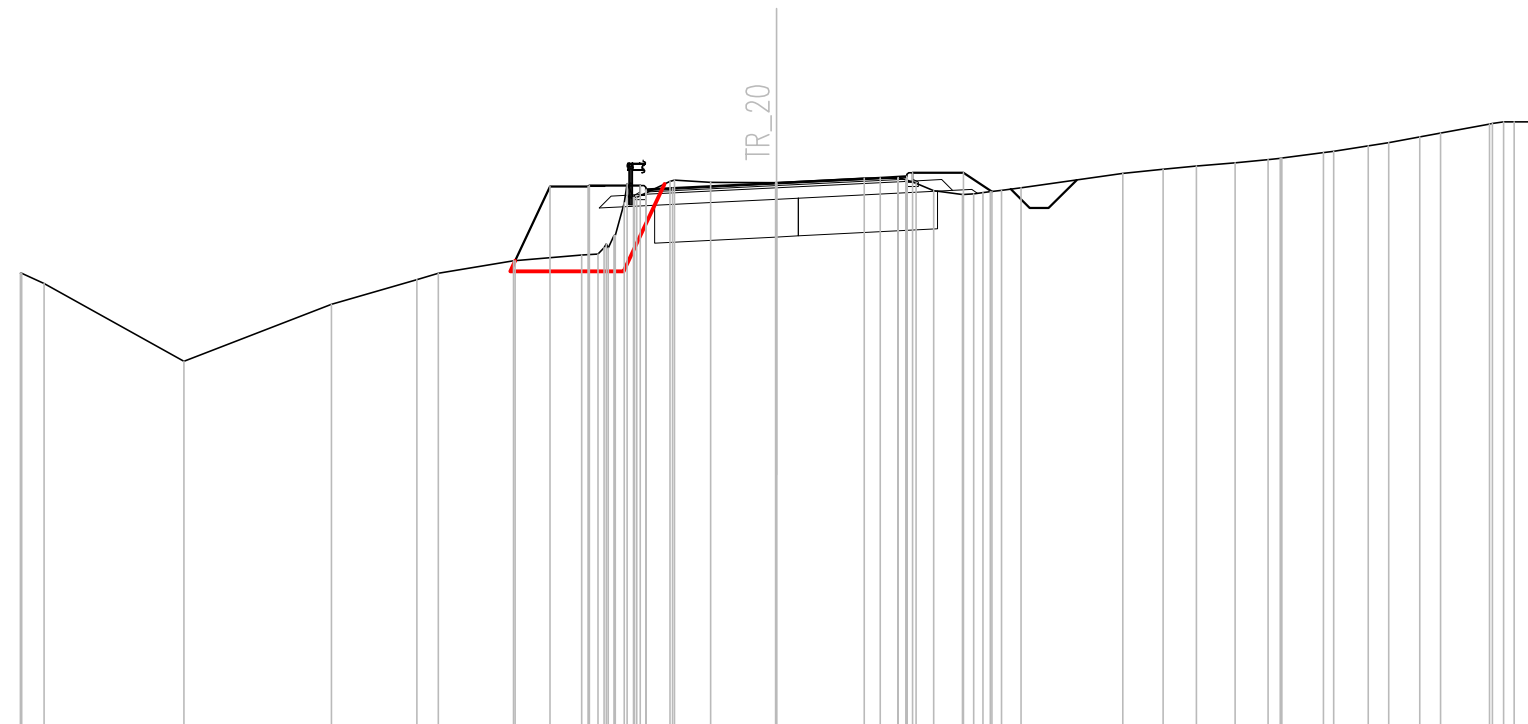


Q. PROG. STRATO SUP.							471.18	471.21	471.25		471.39		471.52	471.56	471.53																												
Q. PROG. STR. SUP. TER. VEG.							469.33	471.29	471.29	471.31			471.66	471.66	471.16																												
QUOTE TERRENO	469.00	468.73	466.67	468.18	468.82	469.00	469.32	469.48	469.68	470.86	471.00	471.43	471.46	471.41	471.39	471.39	471.52	471.52	471.38	471.18	471.08	471.13	471.19	471.26	471.64	471.75	471.83	471.92	472.00	472.04	472.19	472.23	472.37	472.45	472.61	472.70	472.94	473.00	473.00				
DISTANZE PARZIALI STRATO SUP.										0.70		2.75		2.75		0.70						3.60		4.95	5.70																		
DISTANZE PROG STRATO SUP.							-6.91	-5.99	-4.98	-4.95	-3.60																																
DISTANZE TERRENO	-20.00	-19.37	-15.68	-11.78	-9.51	-8.95	-6.95	-5.15	-4.56	-4.03	-3.70	-2.82	-2.69	-1.74	-0.02	0.00	2.32	3.22	3.70	4.16				4.92	5.46	5.96	6.48		9.17	10.23	11.11	12.14	13.00	13.37	14.47	14.74	15.65	16.20	17.02	17.57	18.87	19.51	20.00

SCAVI E BONIFICHE	
STERRO	3.47 mq
BONIFICA	7.96 mq
FOSSO (SEZ. OBBL.)	0.37 mq
RILEVATI	
RILEVATO	5.73 mq
TERRENO VEGETALE	1.42 mq
SOVRASTRUTTURA STRADALE	
STRATO DI USURA	0.18 mq
STRATO DI BINDER	0.24 mq
STRATO DI BASE	0.36 mq
STRATO DI FONDAZIONE	2.42 mq

SEZIONE N. : 50
 QT. PROGETTO : 470.430
 DIST.PROG. : 0+269.153
 DIST.PREC. : 3.449

SCALA 1:200

QT.RIF. 455.000

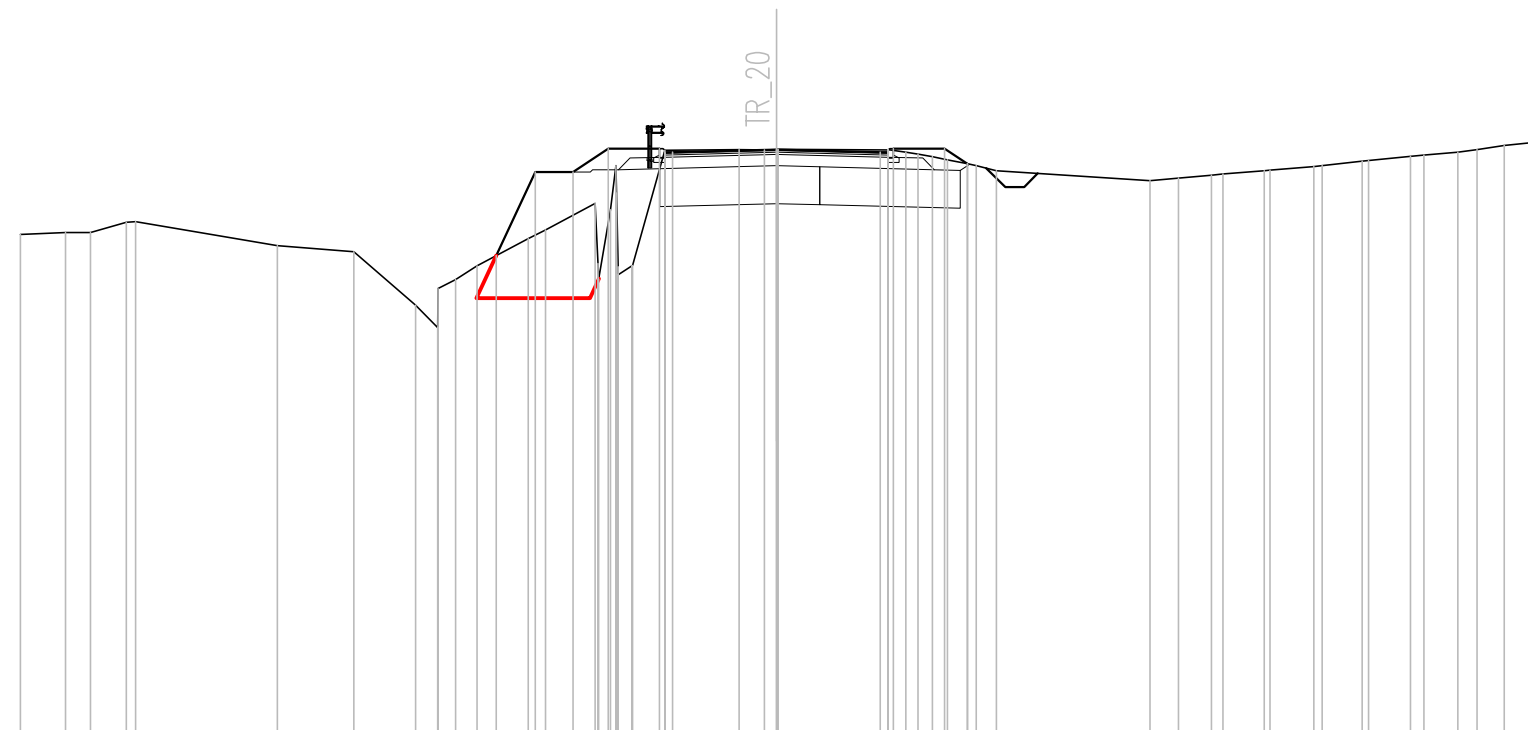

Q. PROG. STRATO SUP.																					470.33	470.36	470.43	470.36	470.33																																		
Q. PROG. STR. SUP. TER. VEG.																					467.62	469.84	469.84	470.46	470.46	470.46	470.46	470.05																															
QUOTE TERRENO	468.18	468.23	468.23	468.50	468.52	467.89	467.73	466.31	466.76	466.99	467.35	468.07	468.30	469.00	470.00	467.36	470.41	470.42	470.41	470.43	470.42	470.36	470.24	470.05	469.87	469.61	469.68	469.75	469.78	469.87	469.98	470.00	470.12	470.14	470.25	470.29	470.36	470.43	470.53	470.61	470.62																		
DISTANZE PARZIALI STRATO SUP.																																2.75					2.75																						
DISTANZE PROG STRATO SUP.																					-7.41	-6.38	-5.38	-4.45	-3.10																3.10	4.45	5.05																
DISTANZE TERRENO	-20.00	-18.81	-18.14	-17.20	-16.95	-13.20	-11.18	-9.54	-8.96	-8.48	-7.92	-6.57	-6.10	-4.80	-4.25	-3.80	-2.95	-0.98	-0.32	0.05		2.95	3.43	4.13	5.06	5.82	9.88	10.63	11.51	11.81	12.90	13.06	14.22	14.44	15.49	15.67	16.78	17.13	18.03	18.53	19.26	19.92	20.00																