


# QUADRO D'UNIONE

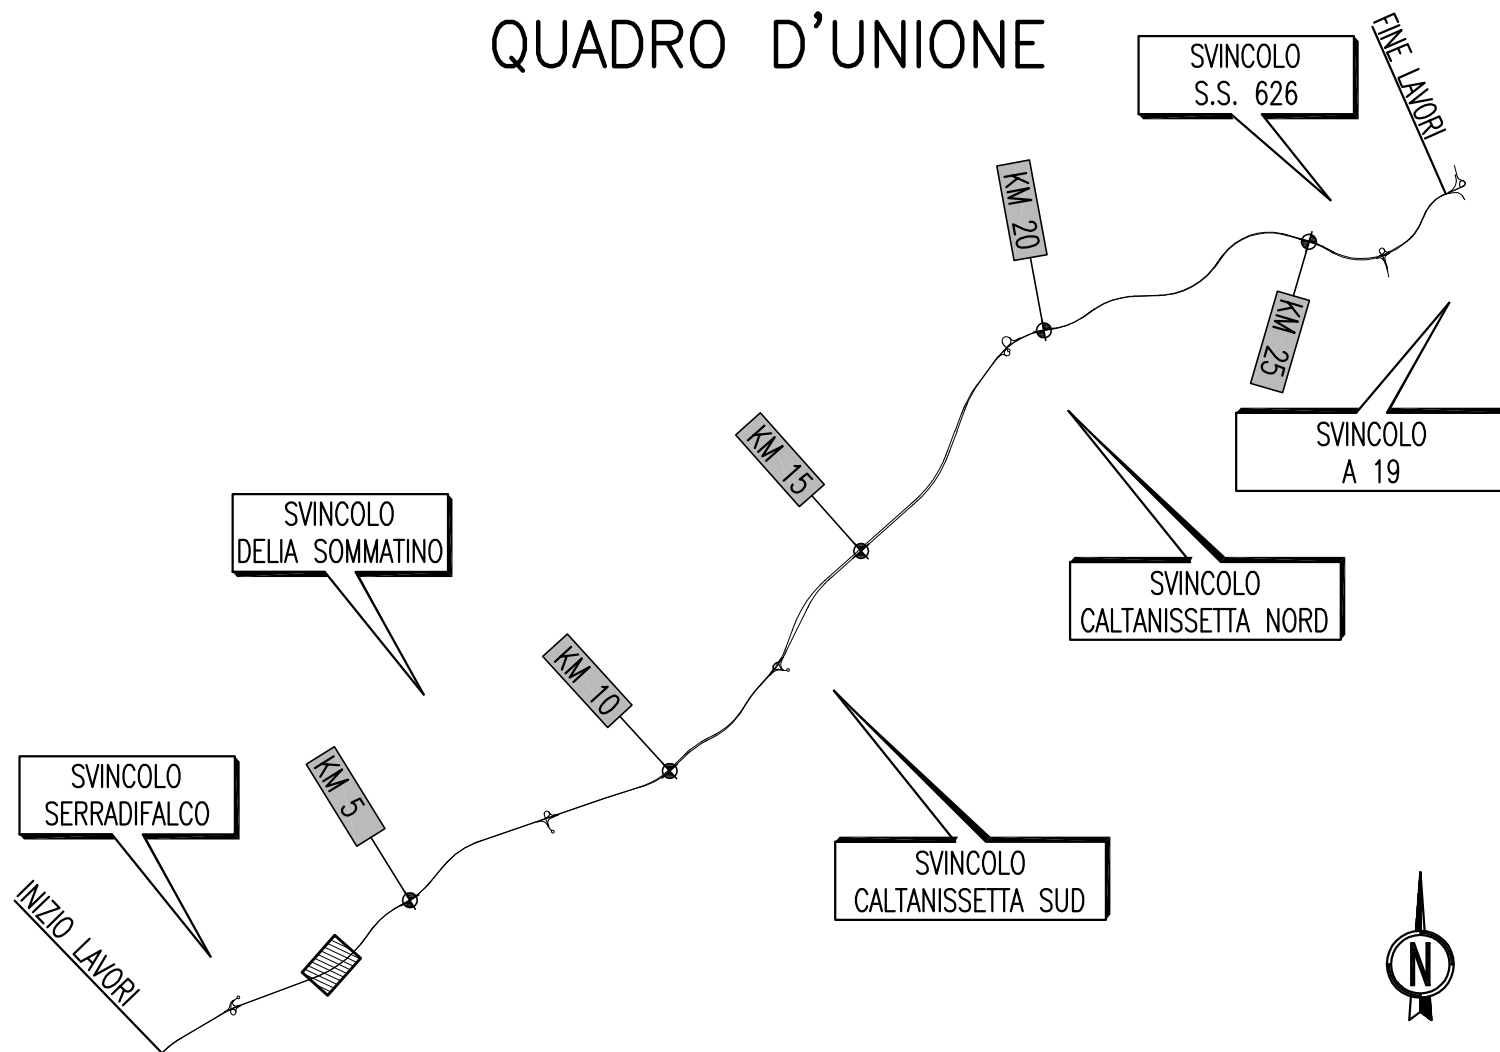

# ANAS S.p.A.

DIREZIONE CENTRALE PROGRAMMAZIONE PROGETTAZIONE

PA 12/09  
 CORRIDOIO PLURIMODALE TIRRENICO - NORD EUROPA  
 ITINERARIO AGRIGENTO - CALTANISSETTA - A19  
 S.S. N° 640 "DI PORTO EMPEDOCLE"  
 AMMODERNAMENTO E ADEGUAMENTO ALLA CAT. B DEL D.M. 5.11.2001  
 Dal km 44+000 allo svincolo con l'A19

## PROGETTO ESECUTIVO

Contraente Generale:



## INTERSEZIONI E SVINCOLI - VIABILITA' INTERFERITA VIABILITA' - Sezioni trasversali

Sezioni Trasversali - Viabilità Complementare - Tronco 76

Codice Unico Progetto (CUP) : F91B09000070001											
Codice Elaborato:											
PA12_09 - E										Scala: 1:200	
0 0 0   G E 2 1 2   P V 0 6   Z W 9   0 2 5   A											
F											
E											
D											
C											
B											
A	Aprile 2011	EMISSIONE				S.TERRENO	A.TURSO	M. LITI	P. PAGLINI		
REV.	DATA	DESCRIZIONE				REDATTO	VERIFICATO	APPROVATO	AUTORIZZATO		
Responsabile del procedimento: Ing. MAURIZIO ARAMINI											

Il Progettista: 	Il Consulente Specialista: 	Il Geologo: 	Il Coordinatore per la sicurezza in fase di progetto: 	Il Direttore dei lavori: 
---------------------	--------------------------------	-----------------	-----------------------------------------------------------	------------------------------





































SCAVI E BONIFICHE	
STERRO	5.06 mq
BONIFICA	8.23 mq
FOSSO (SEZ. OBBL.)	1.00 mq

RILEVATI	
TERRENO VEGETALE	0.73 mq


SOVRASTRUTTURA STRADALE	
STRATO DI USURA	0.20 mq
STRATO DI BINDER	0.28 mq
STRATO DI BASE	0.42 mq
STRATO DI FONDAZIONE	2.43 mq

MANUFATTI	
MAGRONE	0.15 mq

SEZIONE N. : 17  
 QT. PROGETTO : 481.237  
 DIST.PROG. : 0+160.000  
 DIST.PREC. : 10.000  
 DIST.SUCC. : 10.000

SCALA 1:200

QT.RIF. 467.000

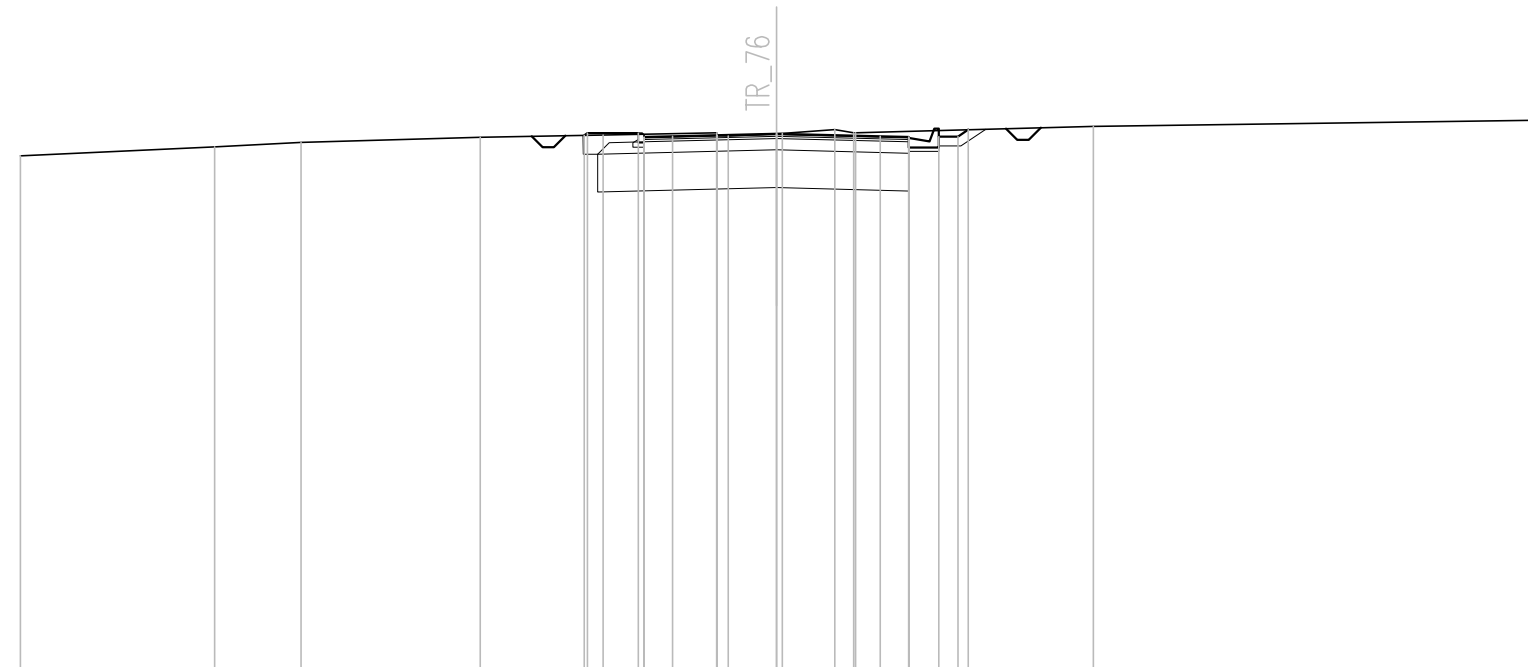

Q. PROG. STRATO SUP.						481.12	481.15	481.17	481.24	481.17	481.15	481.12			
Q. PROG. STR. SUP. TER. VEG.						481.19	481.25	481.25				481.16	481.16	481.34	
QUOTE TERRENO	480.65	480.89	481.00	481.14	481.20	481.26	481.17	481.24	481.25	481.34	481.26		481.43	481.59	
DISTANZE PARZIALI STRATO SUP.							0.75	2.75	2.75	0.75					
DISTANZE PROG STRATO SUP.						5.09	5.00	3.65				4.30	4.80	5.07	
DISTANZE TERRENO	20.00	14.86	12.57	7.83	4.59	1.58	1.28	0.00	0.16	1.54	2.04	2.10	8.39	20.00	







