


QUADRO D'UNIONE

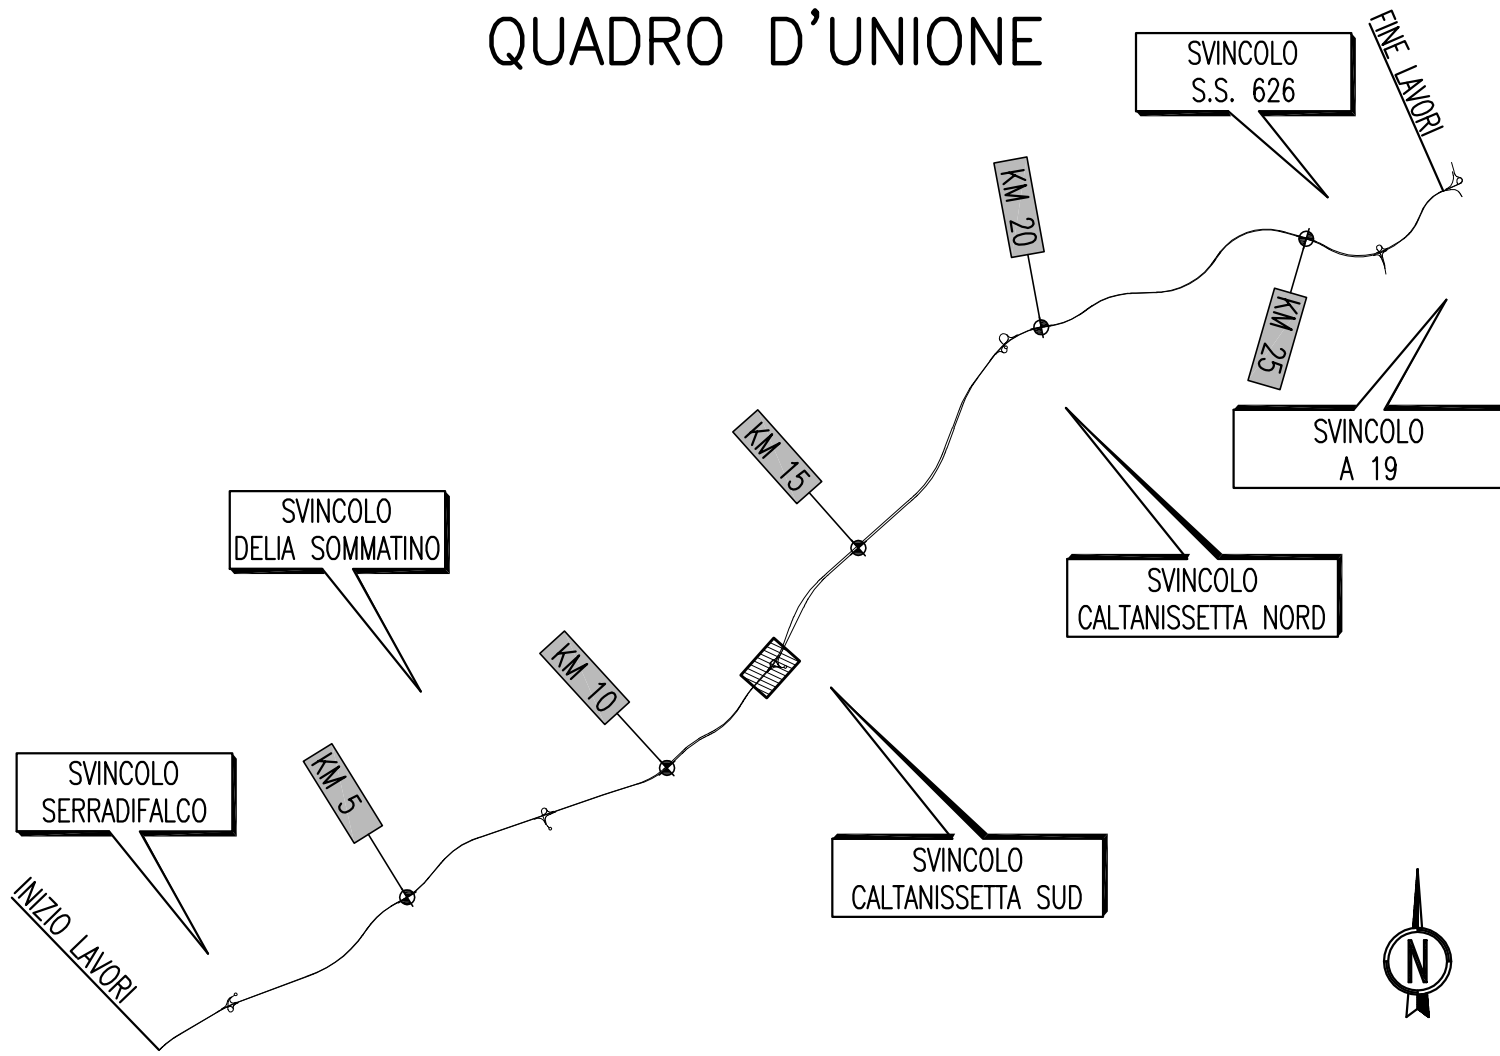

ANAS S.p.A.

DIREZIONE CENTRALE PROGRAMMAZIONE PROGETTAZIONE

PA 12/09
 CORRIDOIO PLURIMODALE TIRRENICO - NORD EUROPA
 ITINERARIO AGRIGENTO - CALTANISSETTA - A19
 S.S. N° 640 "DI PORTO EMPEDOCLE"
 AMMODERNAMENTO E ADEGUAMENTO ALLA CAT. B DEL D.M. 5.11.2001
 Dal km 44+000 allo svincolo con l'A19

PROGETTO ESECUTIVO

Contraente Generale:



INTERSEZIONI E SVINCOLI - VIABILITA' INTERFERITA VIABILITA' - Sezioni trasversali

Sezioni Trasversali - Viabilità Complementare - Tronco 28

Codice Unico Progetto (CUP) : F91B09000070001										Scala: 1:200										
Codice Elaborato:																				
PA12_09 - E	0	0	0	G	E	2	1	2	P	V	0	6	Z	W	9	0	2	9	A	
F																				
E																				
D																				
C																				
B																				
A	Aprile 2011	EMISSIONE			S.TERRENO			A.TURSO			M. LITI			P. PAGLINI						
REV.	DATA	DESCRIZIONE			REDATTO			VERIFICATO			APPROVATO			AUTORIZZATO						
Responsabile del procedimento:										Ing. MAURIZIO ARAMINI										

Il Progettista: 	Il Consulente Specialista: 	Il Geologo: 	Il Coordinatore per la sicurezza in fase di progetto: 	Il Direttore dei lavori:
---------------------	--------------------------------	-----------------	---	------------------------------

SEZIONE N. : 1
 QT. PROGETTO : 368.148
 DIST.PROG. : 0+000.000
 DIST.SUCC. : 0.317

SCALA 1:200

QT.RIF. 353.000




Q. PROG. STRATO SUP.																						
Q. PROG. STR. SUP. TER. VEG.																						
QUOTE TERRENO	363.21	363.27	363.32	363.34	363.37	363.36	363.27	363.52	363.52	363.56	363.59	363.59	363.67	363.72	363.77	363.77	363.91	363.97	363.97	364.23		
DISTANZE PARZIALI STRATO SUP.																						
DISTANZE PROG STRATO SUP.																						
DISTANZE TERRENO	-20.00	-15.11	-10.27	-9.69	-9.16	-8.53	-7.89	-7.87	-1.29	-0.34	0.34	0.97	3.35	6.75	9.30	11.72	11.65	15.08	15.31	16.36	16.59	20.00

SEZIONE N. : 2
 QT. PROGETTO : 368.141
 DIST.PROG. : 0+000.317
 DIST.PREC. : 0.317
 DIST.SUCC. : 5.625

SCALA 1:200

QT.RIF. 353.000

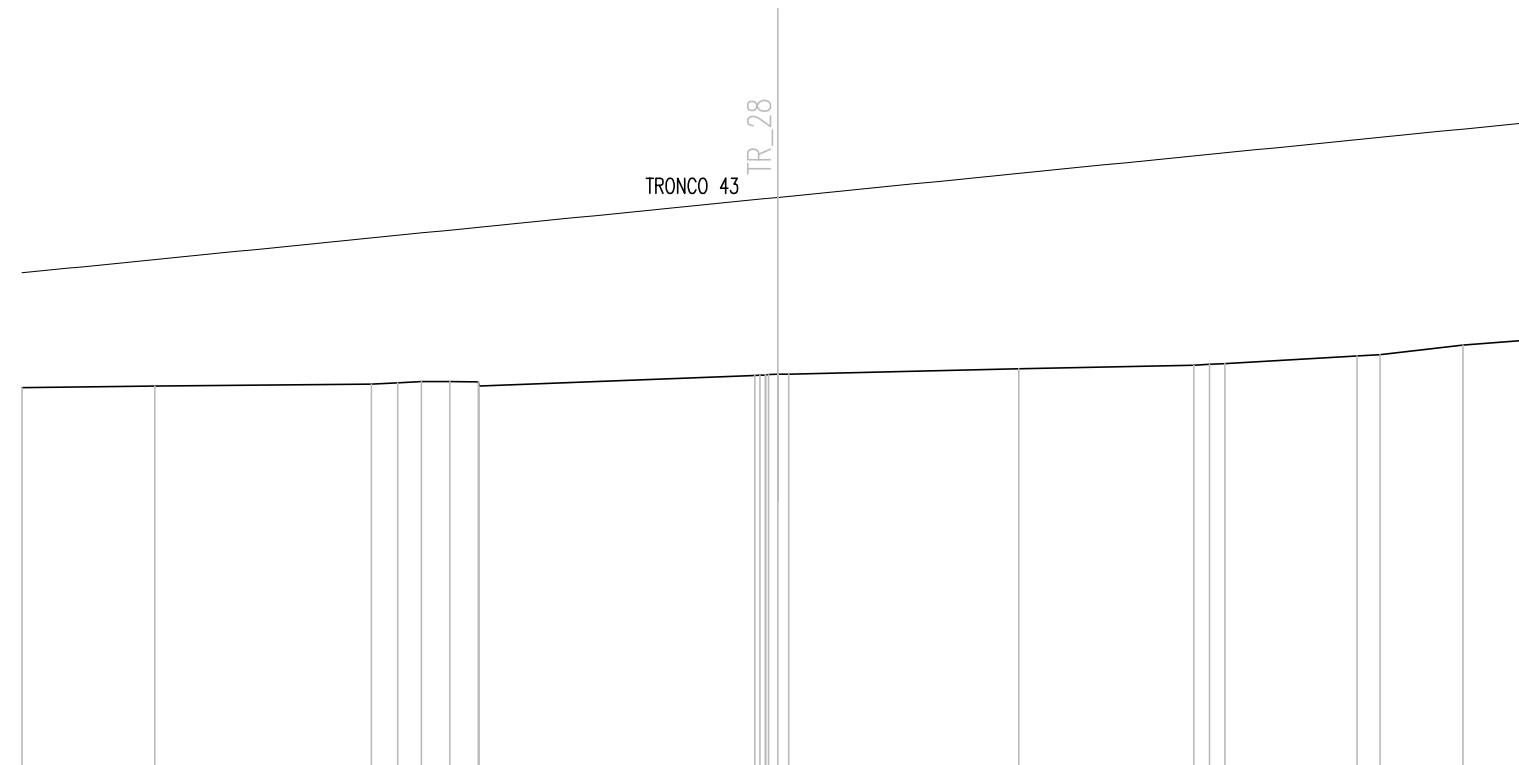

Q. PROG. STRATO SUP.																		
Q. PROG. STR. SUP. TER. VEG.																		
QUOTE TERRENO	363.11	363.15	363.21	363.24	363.27	363.27	363.26	363.15	363.43	363.46	363.47	363.61	363.70	363.74	363.95	363.98	364.24	364.38
DISTANZE PARZIALI STRATO SUP.																		
DISTANZE PROG STRATO SUP.																		
DISTANZE TERRENO	-20.00	-16.48	-10.75	-10.06	-9.43	-8.68	-7.93	-7.91	-0.61	0.00	0.28	-6.37	-11.00	-11.83	-15.32	-15.93	-18.12	-20.00

SCAVI E BONIFICHE	
SCOTICO	15.68 m
BONIFICA	12.55 mq
FOSSO (SEZ. OBBL.)	0.99 mq

RILEVATI	
RILEVATO	34.78 mq
TERRENO VEGETALE	3.48 mq


SOVRASTRUTTURA STRADALE	
STRATO DI BINDER	0.16 mq
STRATO DI BASE	0.24 mq
STRATO DI FONDAZIONE	1.61 mq

MANUFATTI	
MAGRONE	0.12 mq

SEZIONE N. : 3
 QT. PROGETTO : 367.959
 DIST.PROG. : 0+005.942
 DIST.PREC. : 5.625
 DIST.SUCC. : 4.058

SCALA 1:200

QT.RIF. 353.000

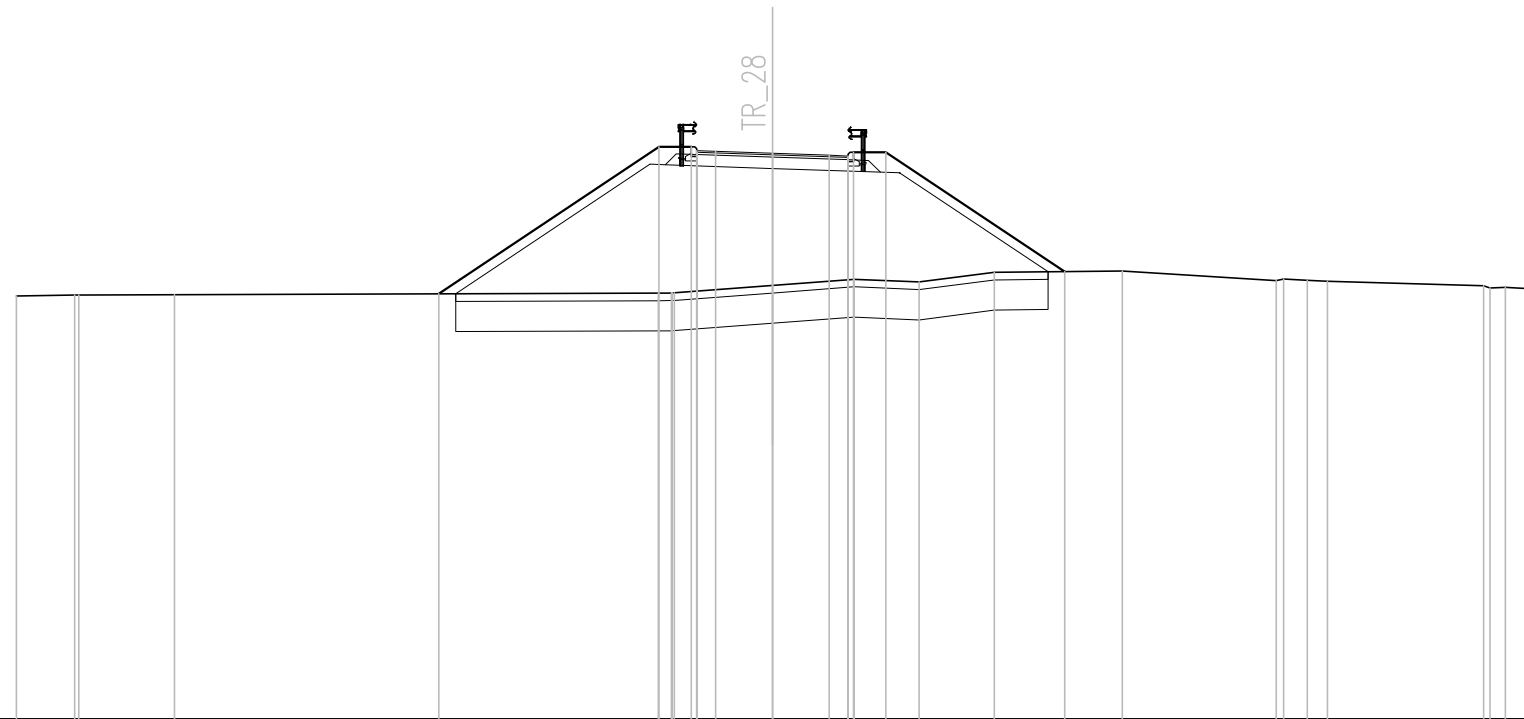

Q. PROG. STRATO SUP.							367.99	368.01	367.96	367.91	367.85								
Q. PROG. STR. SUP. TER. VEG.			364.24			368.13	368.13			367.99	367.99		364.83						
QUOTE TERRENO	364.19	364.21	364.21	364.22		364.26	364.27		364.46	364.63	364.55	364.81	364.85	364.59	364.60	364.57	364.45	364.41	364.38
DISTANZE PARZIALI STRATO SUP.							0.50	1.50	1.50	0.50									
DISTANZE PROG STRATO SUP.				-8.83		-3.00	-2.15			-2.15	-3.00		-7.73						
DISTANZE TERRENO	-20.00	-18.46	-18.35	-15.82		-3.02	-2.60		0.00	-2.16	-3.88	-5.87	-9.25	13.33	14.15	14.68	18.82	19.39	20.00

SCAVI E BONIFICHE	
SCOTICO	13.74 m
BONIFICA	11.00 mq
FOSSO (SEZ. OBBL.)	1.07 mq

RILEVATI	
RILEVATO	24.17 mq
TERRENO VEGETALE	2.91 mq


SOVRASTRUTTURA STRADALE	
STRATO DI BINDER	0.16 mq
STRATO DI BASE	0.24 mq
STRATO DI FONDAZIONE	1.61 mq

MANUFATTI	
MAGRONE	0.12 mq

SEZIONE N. : 4
 QT. PROGETTO : 367.729
 DIST.PROG. : 0+010.000
 DIST.PREC. : 4.058
 DIST.SUCC. : 3.117

SCALA 1:200

QT.RIF. 353.000

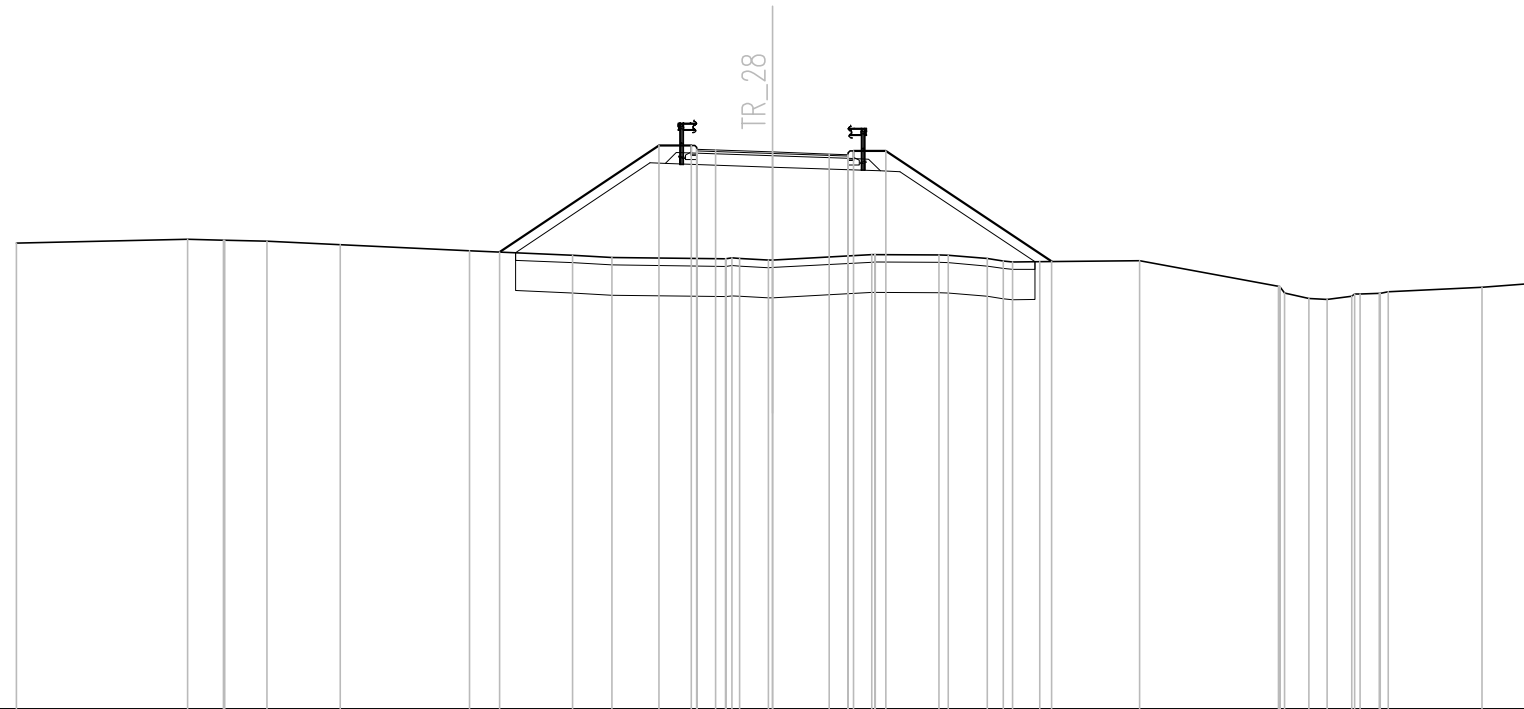

Q. PROG. STRATO SUP.									367.76	367.78	367.73	367.68	367.62																
Q. PROG. STR. SUP. TER. VEG.				365.08					367.90	367.90		367.76	367.76						364.83										
QUOTE TERRENO	365.32	365.42	365.40	365.39	365.37	365.28	365.12	365.00	364.94	364.90	364.91	364.87	364.87	365.01	365.02	365.01	365.00	364.91	364.82	364.83	364.85	364.17	364.00	363.83	363.91	363.99	364.03	364.15	364.25
DISTANZE PARZIALI STRATO SUP.										0.50	1.50	1.50	0.50																
DISTANZE PROG STRATO SUP.							-7.22		-3.00	-2.15				-2.15	3.00					-7.39									
DISTANZE TERRENO	-20.00	-15.47	-14.52	-14.49	-13.37	-11.43	-8.01	-5.29	-4.24	-1.24	-0.87	-0.11	0.00	2.63	2.72	4.40	4.65	5.68	6.36	7.07	9.71	13.39	13.54	14.67	15.33	16.06	16.29	18.77	20.00

SCAVI E BONIFICHE	
SCOTICO	10.75 m
BONIFICA	8.60 mq
FOSSO (SEZ. OBBL.)	1.03 mq

RILEVATI	
RILEVATO	12.24 mq
TERRENO VEGETALE	2.02 mq


SOVRASTRUTTURA STRADALE	
STRATO DI BINDER	0.16 mq
STRATO DI BASE	0.24 mq
STRATO DI FONDAZIONE	1.61 mq

MANUFATTI	
MAGRONE	0.12 mq

SEZIONE N. : 6
 QT. PROGETTO : 366.864
 DIST.PROG. : 0+019.517
 DIST.PREC. : 6.400
 DIST.SUCC. : 10.441

SCALA 1:200

QT.RIF. 353.000

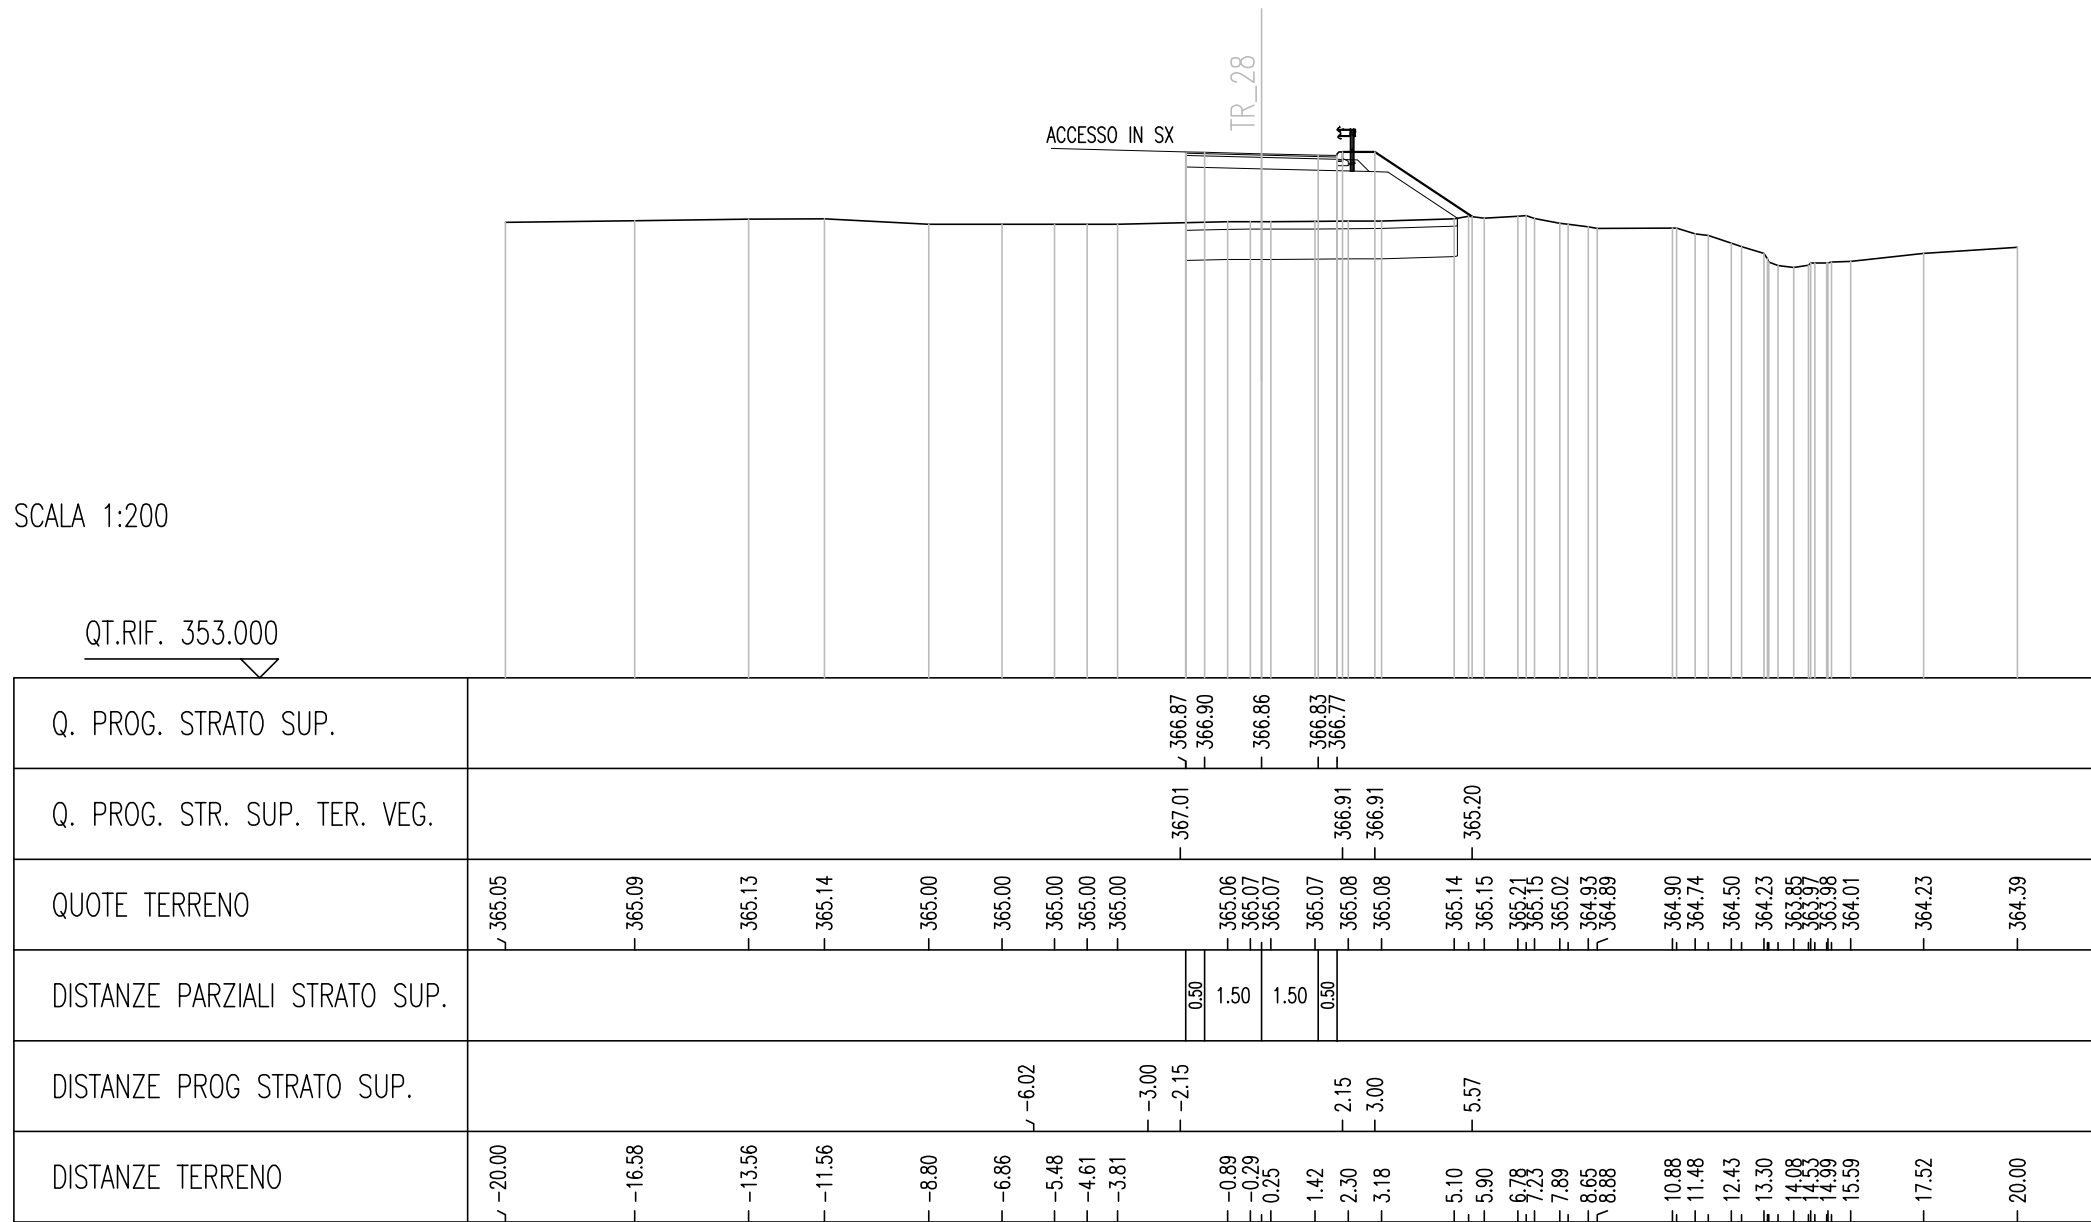


SCAVI E BONIFICHE	
STERRO	2.11 mq
FOSSO (SEZ. OBBL.)	0.98 mq
RILEVATI	
TERRENO VEGETALE	0.72 mq
SOVRASTRUTTURA STRADALE	
STRATO DI BINDER	0.16 mq
STRATO DI BASE	0.24 mq
STRATO DI FONDAZIONE	1.61 mq
MANUFATTI	
MAGRONE	0.12 mq

SEZIONE N. : 8
 QT. PROGETTO : 364.324
 DIST.PROG. : 0+036.358
 DIST.PREC. : 6.400
 DIST.SUCC. : 3.642

SCALA 1:200

QT.RIF. 351.000

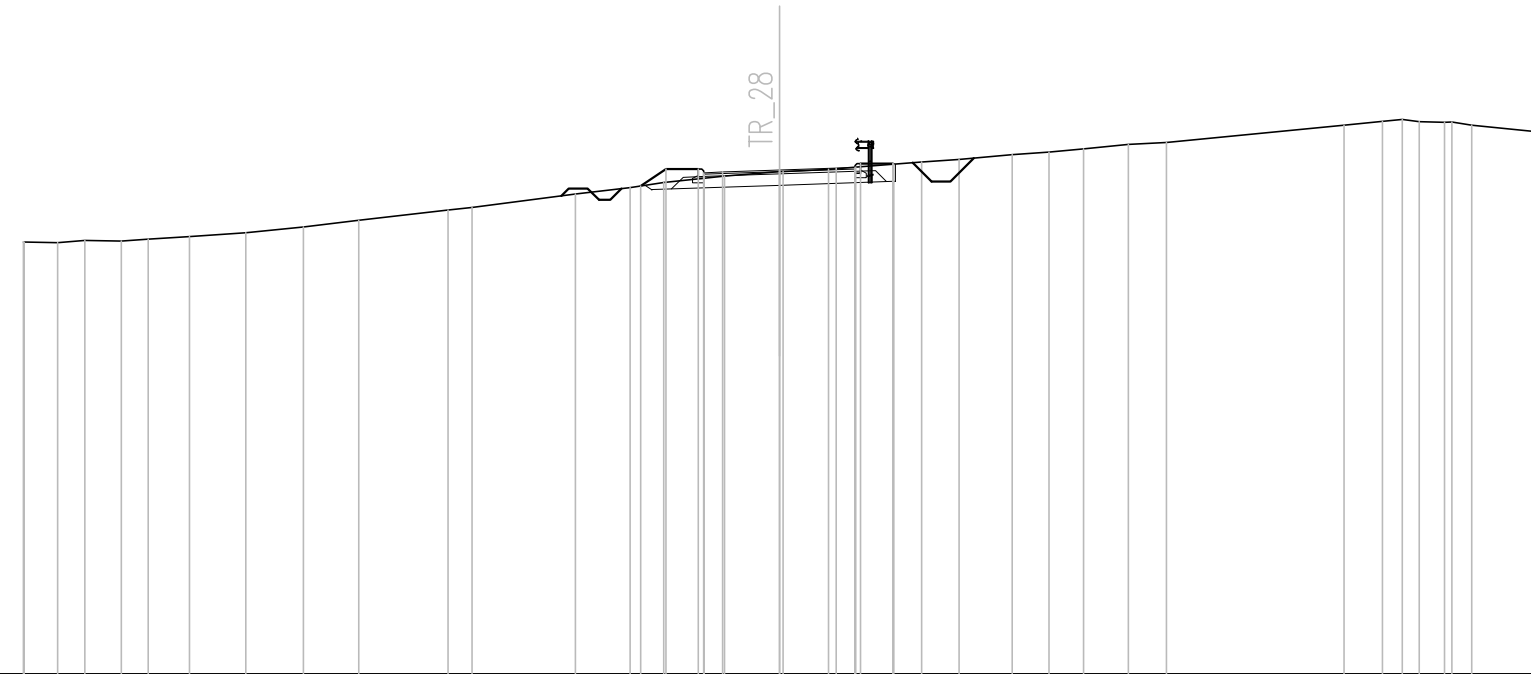

Q. PROG. STRATO SUP.												364.21	364.27	364.32	364.38	364.35																			
Q. PROG. STR. SUP. TER. VEG.												363.90	364.35	364.35	364.49	364.49	364.48																		
QUOTE TERRENO	362.42	362.42	362.41	362.46	362.45	362.49	362.57	362.67	362.82	363.00	363.26	363.34	363.69	363.86	364.00	364.16	364.28	364.29	364.35	364.40	364.54	364.61	364.73	364.80	364.89	365.00	365.06	365.51	365.62	365.62	365.69	365.81	365.59	365.52	365.34
DISTANZE PARZIALI STRATO SUP.																0.50	1.50	1.50	0.50																
DISTANZE PROG STRATO SUP.														-3.67	-3.00	-2.15	2.15	3.00	3.02																
DISTANZE TERRENO	-20.00	-19.98	-19.09	-18.37	-17.41	-16.70	-15.60	-14.12	-12.59	-11.13	-8.76	-8.13	-5.40	-3.95	-3.06	-1.46	0.00	0.10	1.30	2.02	3.76	4.75	6.16	7.13	8.05	9.23	10.24	14.93	15.95	16.49	16.93	17.59	18.31	20.00	


SCAVI E BONIFICHE	
STERRO	2.32 mq
FOSSO (SEZ. OBBL.)	1.01 mq
RILEVATI	
TERRENO VEGETALE	0.73 mq
SOVRASTRUTTURA STRADALE	
STRATO DI BINDER	0.16 mq
STRATO DI BASE	0.24 mq
STRATO DI FONDAZIONE	1.61 mq
MANUFATTI	
MAGRONE	0.12 mq

SEZIONE N. : 9
 QT. PROGETTO : 363.721
 DIST.PROG. : 0+040.000
 DIST.PREC. : 3.642
 DIST.SUCC. : 8.106

SCALA 1:200

QT.RIF. 351.000

Q. PROG. STRATO SUP.															363.61	363.67	363.72	363.77	363.75																														
Q. PROG. STR. SUP. TER. VEG.																363.46	363.75	363.75		363.89	363.89	363.83																											
QUOTE TERRENO	363.54	363.44	363.18	363.11	363.06	363.04	363.00	363.00	363.18	363.20	363.26	363.41	363.50	363.59	363.65	363.67	363.79	363.80	364.00	364.00	364.03	364.00	363.93	364.00	364.00	364.09	364.13	364.13	364.13	364.17	364.25	364.54	364.71	365.00	365.29														
DISTANZE PARZIALI STRATO SUP.															0.50	1.50	1.50	0.50																															
DISTANZE PROG STRATO SUP.																-3.44	-3.00	-2.15															2.15	3.00	3.09														
DISTANZE TERRENO	-20.00	-19.21	-17.22	-16.71	-14.88	-14.70	-12.84	-12.80	-8.75	-8.37	-7.47	-4.04	-2.89	-1.50	-0.26	0.00	1.91	2.54	5.85	5.95	6.92	8.37	9.82	10.96	11.20	13.20	13.49	14.20	14.51	15.25	16.02	17.67	18.44	20.00															

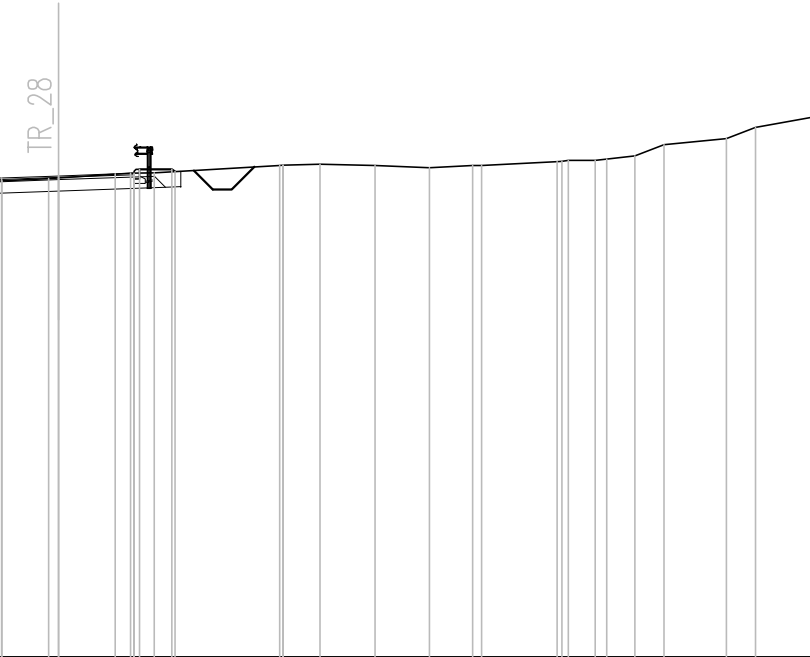

SCAVI E BONIFICHE	
STERRO	0.51 mq
SCOTICO	6.60 m
BONIFICA	5.04 mq
FOSSO (SEZ. OBBL.)	1.22 mq

RILEVATI	
RILEVATO	1.15 mq
TERRENO VEGETALE	1.02 mq

SOVRASTRUTTURA STRADALE	
STRATO DI BINDER	0.16 mq
STRATO DI BASE	0.24 mq
STRATO DI FONDAZIONE	1.61 mq

MANUFATTI	
MAGRONE	0.12 mq

SEZIONE N. : 10
 QT. PROGETTO : 362.377
 DIST.PROG. : 0+048.106
 DIST.PREC. : 8.106
 DIST.SUCC. : 1.894

SCALA 1:200

QT.RIF. 350.000


Q. PROG. STRATO SUP.															362.27	362.32	362.38	362.43	362.41											
Q. PROG. STR. SUP. TER. VEG.															362.27	362.41	362.41	362.55	362.55	361.42										
QUOTE TERRENO	365.00	365.00	364.33	364.04	364.00	363.76	363.51	363.39	363.00	362.91	362.64	362.18	362.00	361.89	361.77	361.73	361.82	361.78	361.79	361.41	361.42	361.50	361.17	361.17	361.12	361.12	361.00	360.98	360.85	
DISTANZE PARZIALI STRATO SUP.															0.50	1.50	1.50	0.50												
DISTANZE PROG STRATO SUP.															-3.21	-3.00	-2.15	2.15	3.00	4.69										
DISTANZE TERRENO	-20.00	-19.52	-17.15	-15.86	-15.68	-14.47	-13.06	-12.35	-8.87	-8.13	-6.04	-2.51	-1.48	-0.88	0.00	0.31	2.06	2.96	3.04	4.21	4.84	6.65	8.63	9.01	12.14	12.39	16.17	16.70	20.00	

SCAVI E BONIFICHE	
STERRO	0.56 mq
SCOTICO	6.83 m
BONIFICA	5.21 mq
FOSSO (SEZ. OBBL.)	1.20 mq
RILEVATI	
RILEVATO	0.78 mq
TERRENO VEGETALE	1.03 mq
SOVRASTRUTTURA STRADALE	
STRATO DI BINDER	0.16 mq
STRATO DI BASE	0.24 mq
STRATO DI FONDAZIONE	1.61 mq
MANUFATTI	
MAGRONE	0.12 mq

SEZIONE N. : 11
 QT. PROGETTO : 362.064
 DIST.PROG. : 0+050.000
 DIST.PREC. : 1.894
 DIST.SUCC. : 4.506

SCALA 1:200

QT.RIF. 349.000

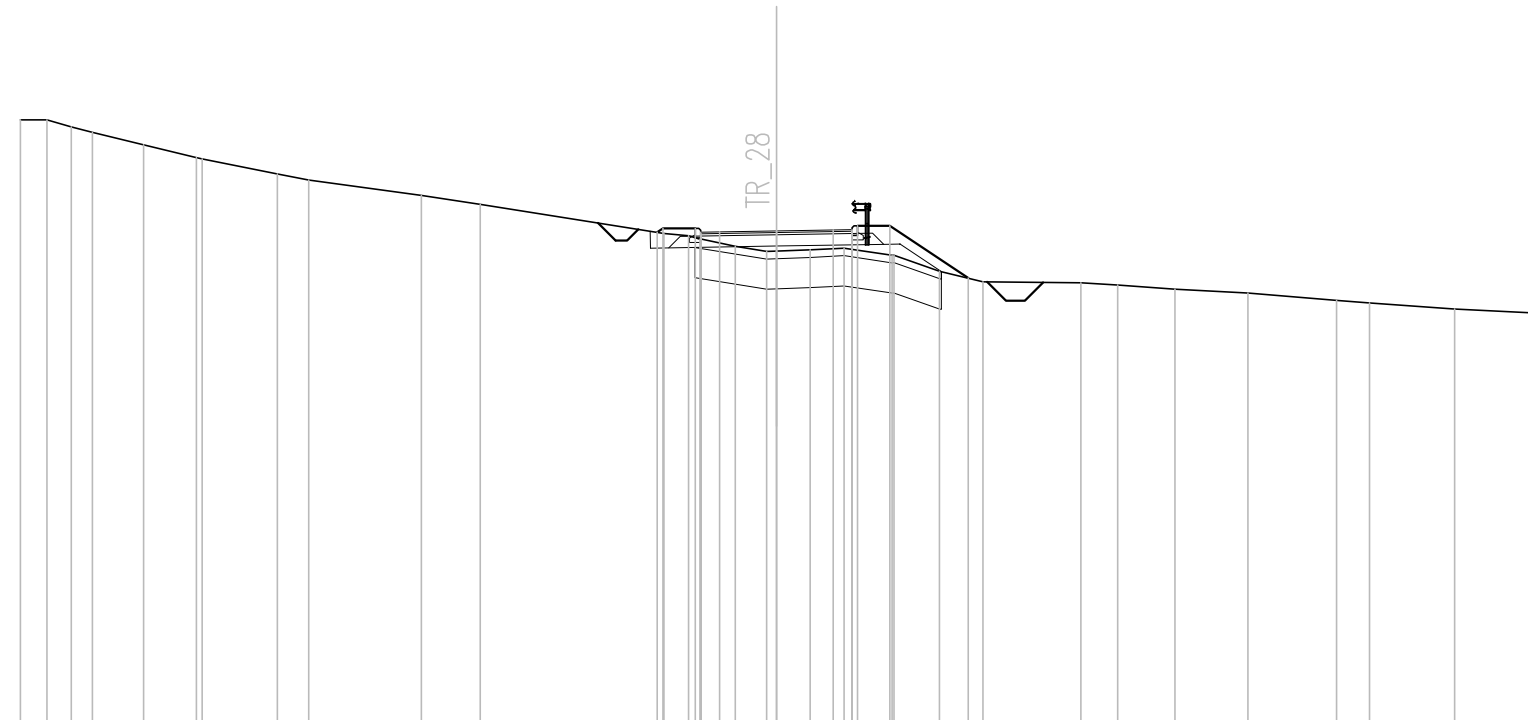


Q. PROG. STRATO SUP.																				361.99	362.04	362.06	362.09	362.06															
Q. PROG. STR. SUP. TER. VEG.																				362.03	362.13	362.13	362.20	362.20	360.82														
QUOTE TERRENO	365.00	365.00	364.81	364.68	364.34	364.00	363.97	363.57	363.41	363.00	362.77	362.00	361.94	361.85	361.65	361.52	361.53	361.56	361.61	361.42	361.42	361.00	360.72	360.69	360.64	360.52	360.42	360.23	360.16	360.00	359.90								
DISTANZE PARZIALI STRATO SUP.																				0.50	1.50	1.50	0.50																
DISTANZE PROG STRATO SUP.																				-3.15	-3.00	-2.15	2.15	3.00	5.07														
DISTANZE TERRENO	-20.00	-19.30	-18.65	-18.09	-16.74	-15.35	-15.19	-13.20	-12.37	-9.39	-7.84	-2.98	-2.33	-2.00	-1.09	-0.26	0.00	0.89	1.79	3.06	3.11	4.31	5.47	8.06	9.02	10.54	12.47	14.82	15.69	17.94	20.00								

SCAVI E BONIFICHE	
STERRO	0.81 mq
SOVRASTRUTTURA STRADALE	
STRATO DI BINDER	0.08 mq
STRATO DI BASE	0.12 mq
STRATO DI FONDAZIONE	0.60 mq

SEZIONE N. : 14
 QT. PROGETTO : 358.828
 DIST.PROG. : 0+069.528
 DIST.PREC. : 9.528

SCALA 1:200

QT.RIF. 347.000

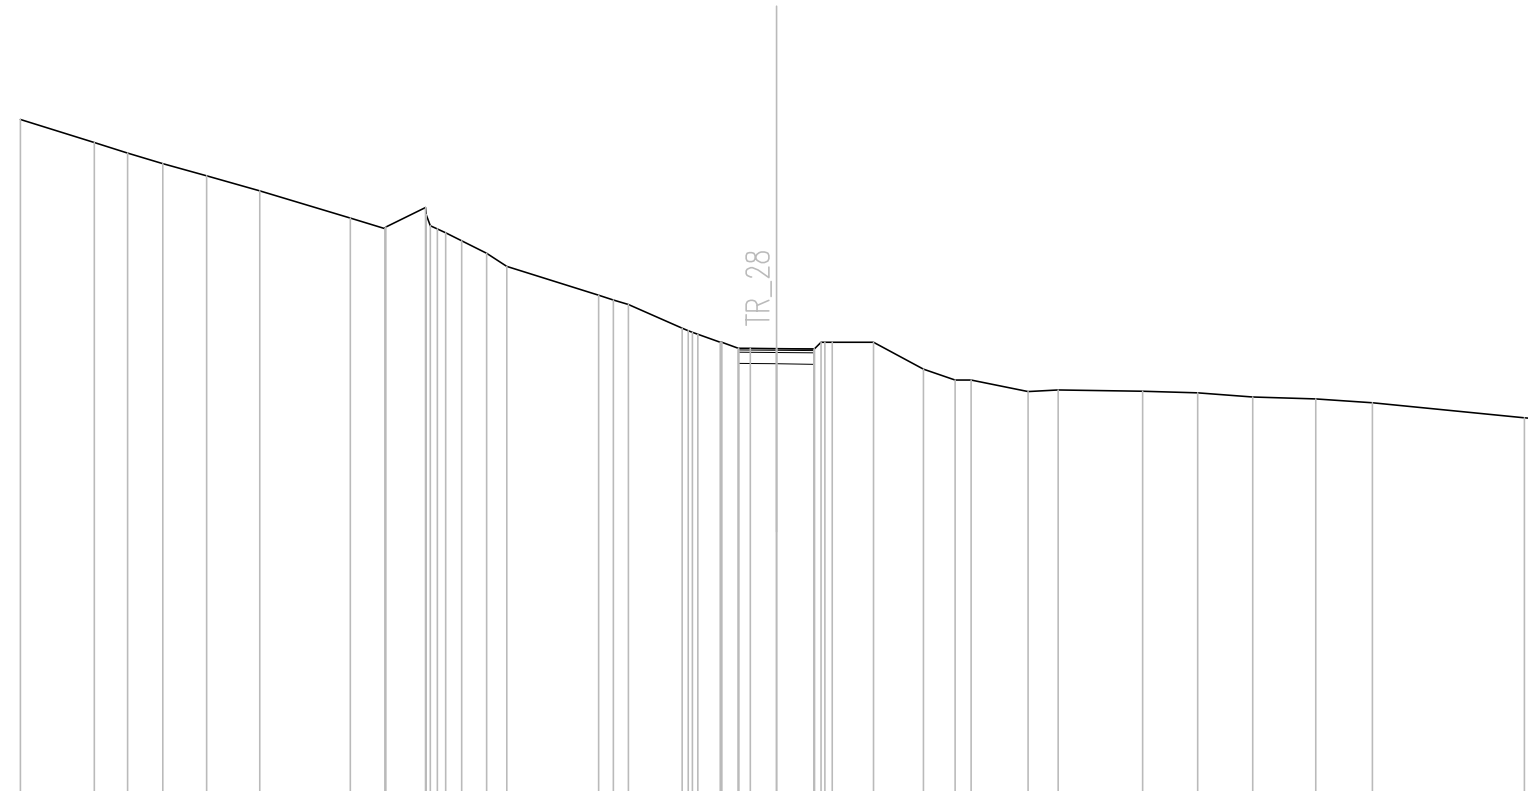

Q. PROG. STRATO SUP.																					358.79	358.83	358.82	358.78																														
Q. PROG. STR. SUP. TER. VEG.	
QUOTE TERRENO	364.89	364.28	364.00	363.72	363.40	363.00	362.28	362.00	362.04	362.56	361.89	361.68	361.35	361.00	360.24	360.00	359.37	359.00	358.83	358.84	358.83	358.82	359.00	359.00	358.29	358.00	358.00	357.70	357.73	357.70	357.66	357.55	357.50	357.40	357.00	356.98																		
DISTANZE PARZIALI STRATO SUP.																							1.00	1.00																														
DISTANZE PROG STRATO SUP.	
DISTANZE TERRENO	-20.00	-18.04	-17.16	-16.23	-15.07	-13.67	-11.27	-10.36	-10.33	-9.28	-8.75	-8.52	-7.67	-7.13	-4.70	-3.91	-2.50	-1.49	-1.00	-0.69	0.00	1.00	1.47	2.57	3.89	4.73	5.15	6.66	7.46	9.69	11.15	12.60	14.27	15.77	19.78	20.00																		