


# QUADRO D'UNIONE

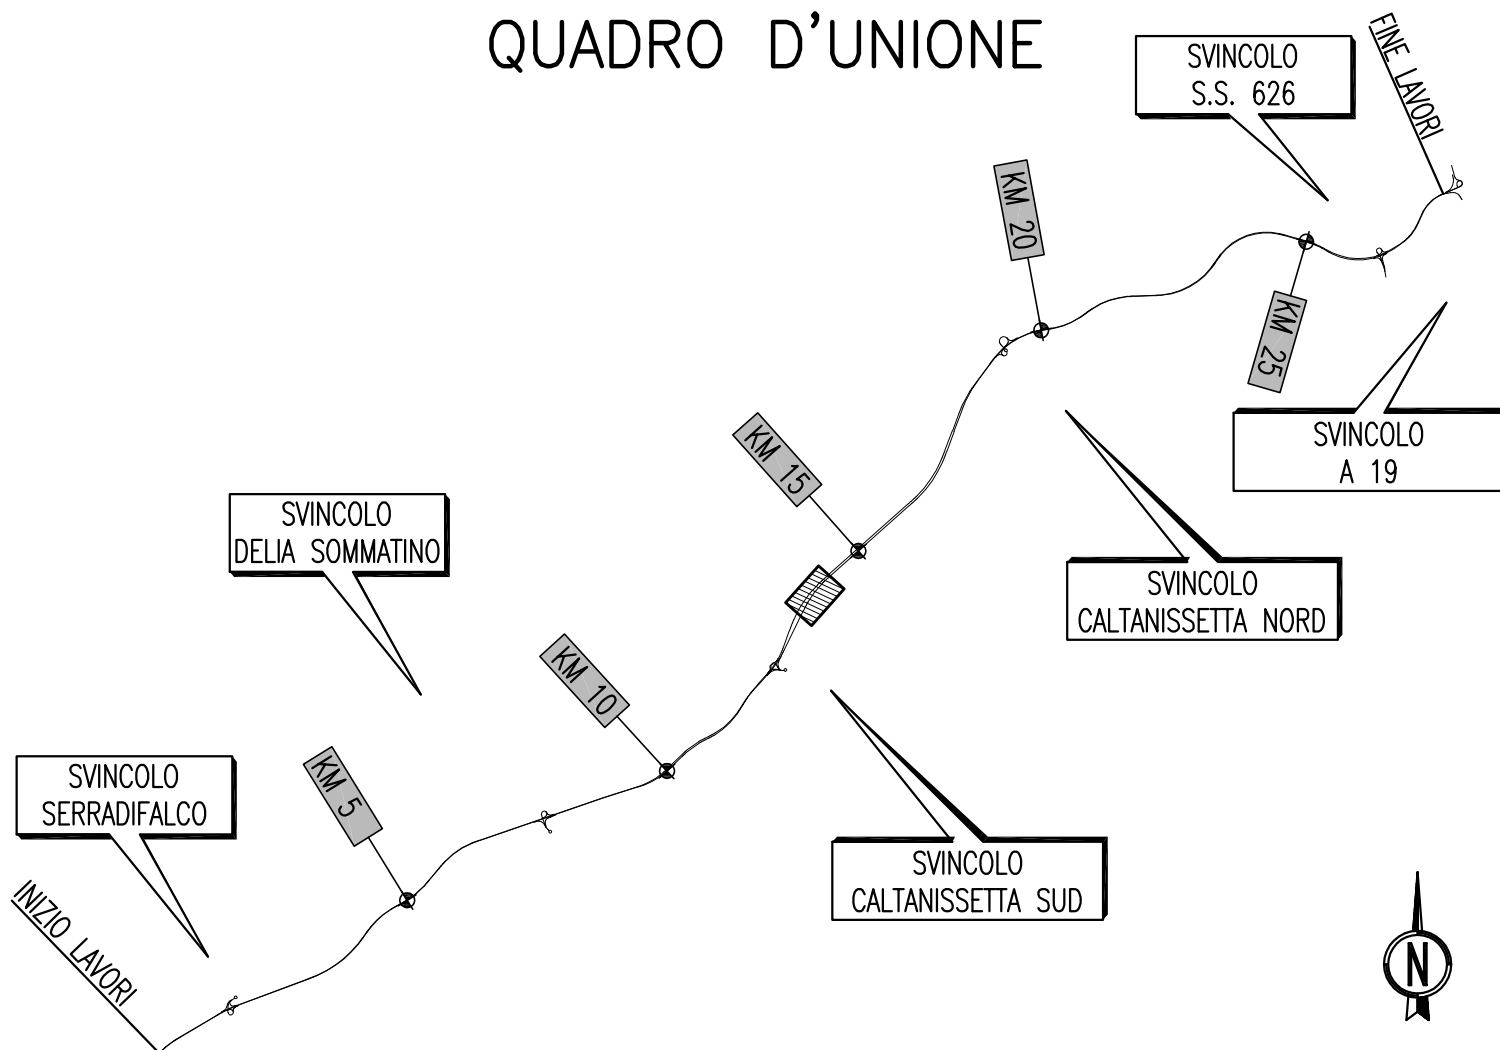

# ANAS S.p.A.

DIREZIONE CENTRALE PROGRAMMAZIONE PROGETTAZIONE

PA 12/09  
 CORRIDOIO PLURIMODALE TIRRENICO - NORD EUROPA  
 ITINERARIO AGRIGENTO - CALTANISSETTA - A19  
 S.S. N° 640 "DI PORTO EMPEDOCLE"  
 AMMODERNAMENTO E ADEGUAMENTO ALLA CAT. B DEL D.M. 5.11.2001  
 Dal km 44+000 allo svincolo con l'A19

## PROGETTO ESECUTIVO

Contraente Generale:



### INTERSEZIONI E SVINCOLI - VIABILITA' INTERFERITA VIABILITA' - Sezioni trasversali

Sezioni Trasversali - Viabilità Complementare - Tronco 31

Codice Unico Progetto (CUP) : F91B09000070001

Codice Elaborato:

PA12\_09 - E 0 0 0 G E 2 1 2 P V 0 6 Z W 9 0 3 2 B Scala: 1:200


F						
E						
D						
C						
B	Ottobre 2011	Rif. Istruttoria prot. CDG-0141142-P del 19/10/11	S.TERRENO	R. CAPOCCHI	M. LITI	P. PAGLINI
A	Aprile 2011	EMISSIONE	S.TERRENO	A.TURSO	M. LITI	P. PAGLINI
REV.	DATA	DESCRIZIONE	REDATTO	VERIFICATO	APPROVATO	AUTORIZZATO

Responsabile del procedimento: Ing. MAURIZIO GRAMINI

Il Progettista:



Il Consulente Specialista:

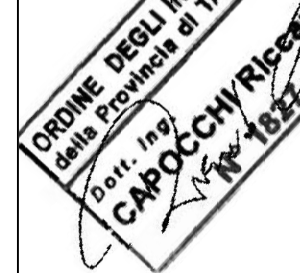

Geologo:



Il Coordinatore per la sicurezza in fase di progetto:



Il Direttore dei lavori:



SCAVI E BONIFICHE	
STERRO	39.24 mq
BONIFICA	17.91 mq
FOSSO (SEZ. OBBL.)	1.02 mq

RILEVATI	
TERRENO VEGETALE	1.45 mq

SOVRASTRUTTURA STRADALE	
STRATO DI USURA	0.54 mq
STRATO DI BINDER	0.72 mq
STRATO DI BASE	1.08 mq
STRATO DI FONDAZIONE	5.38 mq

MANUFATTI	
MAGRONE	0.16 mq

SEZIONE N. : 1

QT. PROGETTO : 502.903

DIST.PROG. : 0+000.000

DIST.SUCC. : 10.000

SCALA 1:200

QT.RIF. 490.000



Q. PROG. STRATO SUP.	502.65 502.68 502.70	502.90	502.70 502.68 502.65
Q. PROG. STR. SUP. TER. VEG.	505.00	502.69 502.69	502.69 502.69 503.03
QUOTE TERRENO	505.78 505.78	505.00 505.00 505.00 505.00 505.00 505.00 505.00 505.00 505.00	505.00 505.00 504.99 504.99 504.89 504.89 504.54 504.21 504.22 504.03 503.94 503.91 503.58 503.45 503.41 503.34 503.29 503.06 502.85 502.85 502.84 502.75 502.59 502.02 502.02 502.00 502.00 501.95 501.81 501.79
DISTANZE PARZIALI STRATO SUP.	0.85	8.10	8.10 0.86
DISTANZE PROG STRATO SUP.	13.72	10.25 9.75	9.76 10.26 10.76
DISTANZE TERRENO	25.00 24.63	14.56 13.83 13.03 12.15 11.21 9.94	8.77 8.33 8.13 7.16 6.92 5.89 5.43 5.16 4.00 4.00 1.26 0.46 0.00 4.06 5.86 6.38 7.22 7.79 10.43 12.44 12.86 14.05 14.45 16.87 21.04 21.51 22.05 22.82 23.32 23.69 24.84 25.00




SCAVI E BONIFICHE	
SCOTICO	18.17 m
BONIFICA	18.16 mq
FOSSO (SEZ. OBBL.)	1.02 mq
RILEVATI	
RILEVATO	29.45 mq
TERRENO VEGETALE	3.49 mq
SOVRASTRUTTURA STRADALE	
STRATO DI USURA	0.20 mq
STRATO DI BINDER	0.28 mq
STRATO DI BASE	0.42 mq
STRATO DI FONDAZIONE	2.76 mq
MANUFATTI	
MAGRONE	0.14 mq

SEZIONE N. : 3  
 QT. PROGETTO : 502.503  
 DIST.PROG. : 0+020.000  
 DIST.PREC. : 10.000  
 DIST.SUCC. : 10.000

SCALA 1:200

QT.RIF. 487.000

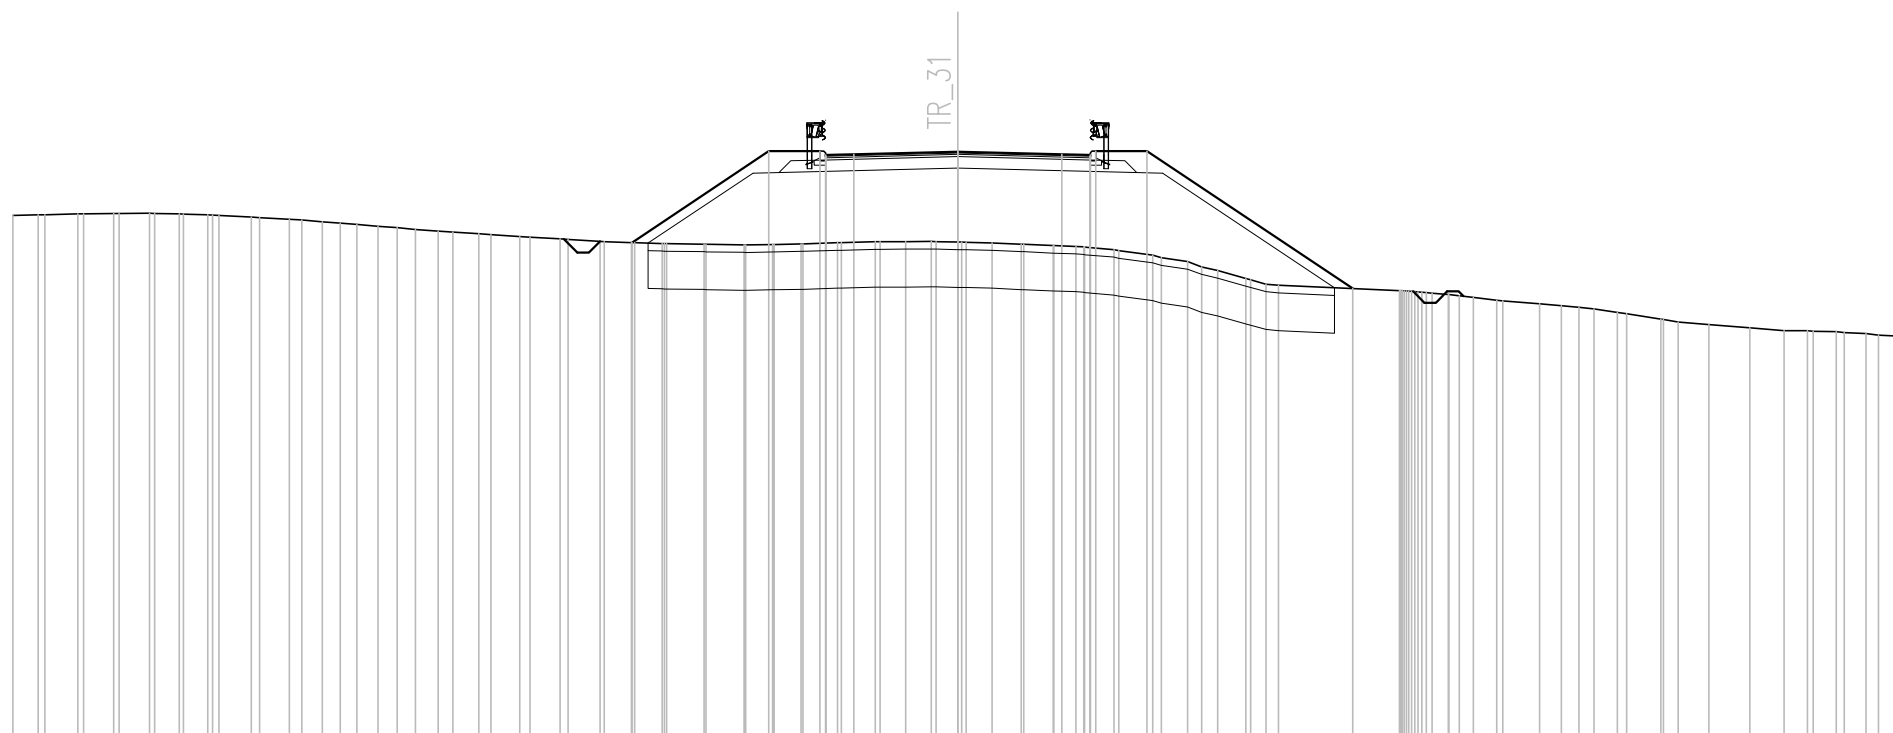


Q. PROG. STRATO SUP.	502.39 502.43 502.43 502.50 502.43 502.42 502.39
Q. PROG. STR. SUP. TER. VEG.	500.10 502.52 502.52 502.52 502.52 498.88
QUOTE TERRENO	500.82 500.84 500.83 500.86 500.86 500.87 500.88 500.87 500.83 500.81 500.78 500.76 500.72 500.65 500.61 500.53 500.49 500.45 500.41 500.38 500.33 500.31 500.26 500.24 500.20 500.19 500.13 500.12 500.10 500.08 500.07 500.06 500.06 500.04 500.04 500.05 500.07 500.07 500.10 500.10 500.12 500.12 500.12 500.13 500.11 500.11 500.09 500.06 500.06 500.00 499.98 499.91 499.88 499.77 499.70 499.46 499.36 499.15 499.00 498.97 498.83 498.80 498.72 498.65 498.58 498.56 498.48 498.43 498.39 498.25 498.22 498.07 498.00 497.93 497.84 497.77 497.77 497.75 497.69 497.63 497.61
DISTANZE PARZIALI STRATO SUP.	0.75 2.75 2.75 0.75
DISTANZE PROG STRATO SUP.	-8.62 -5.00 -3.65 3.65 5.00 10.44
DISTANZE TERRENO	-25.00 -24.33 -24.15 -23.28 -22.33 -22.33 -22.19 -21.39 -21.25 -19.85 -19.55 -18.69 -18.47 -17.68 -16.81 -16.34 -15.34 -14.83 -14.35 -13.75 -13.36 -12.67 -12.36 -11.59 -11.32 -10.52 -10.32 -9.46 -9.35 -8.55 -7.82 -7.70 -6.72 -6.66 -5.65 -5.61 -4.86 -4.15 -4.10 -3.08 -2.18 -2.05 -1.38 -1.38 -0.71 0.00 0.22 0.91 1.68 1.74 3.12 3.35 4.13 4.25 5.15 5.38 6.45 6.87 7.62 8.16 8.48 11.68 12.17 12.98 13.64 14.25 14.41 15.39 15.97 16.43 17.45 17.69 18.60 19.05 19.87 20.96 21.86 22.48 23.24 24.03 24.89 25.00

SEZIONE N. : 4  
 QT. PROGETTO : 502.303  
 DIST.PROG. : 0+030.000  
 DIST.PREC. : 10.000  
 DIST.SUCC. : 3.485

CAVALCAVIA 19+387

SCALA 1:200


QT.RIF. 485.000

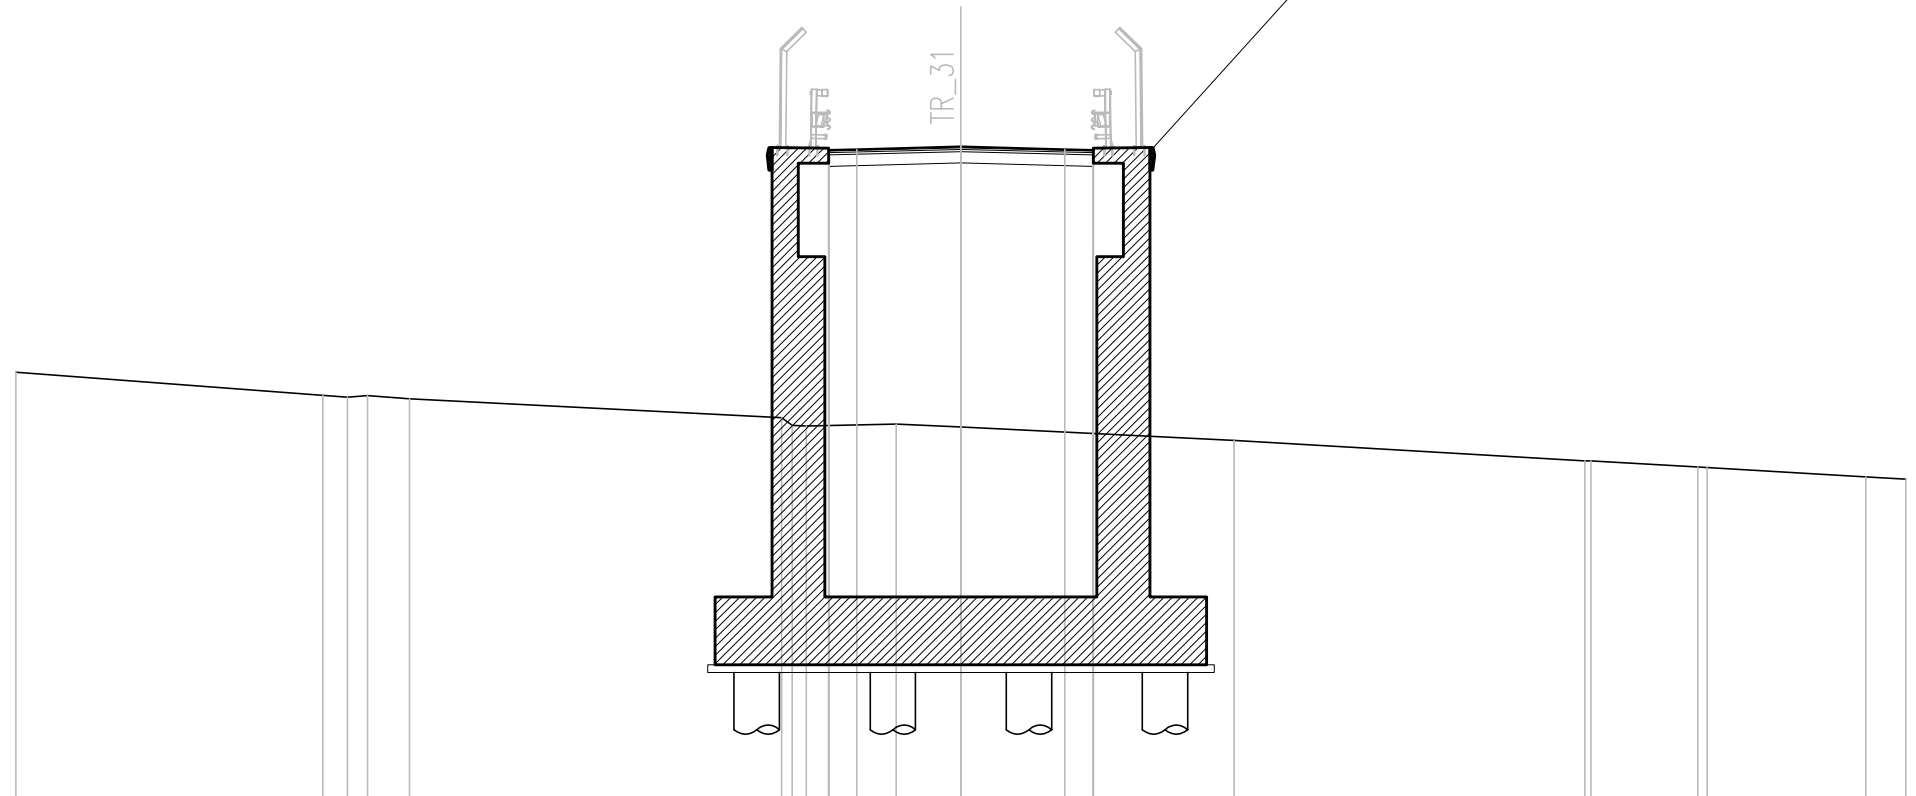

Q. PROG. STRATO SUP.						502.19	502.23	502.23	502.30	502.23	502.22	502.19						
Q. PROG. STR. SUP. TER. VEG.						502.32	502.32	502.32	502.32	502.32	502.32	502.32						
QUOTE TERRENO	496.34		495.68	495.72	495.63	495.14	494.92	494.97	494.88		494.53	493.99	493.99	493.83		493.57	493.51	
DISTANZE PARZIALI STRATO SUP.							0.75	2.75	2.75	0.75								
DISTANZE PROG STRATO SUP.			-16.88		-14.50	-12.50		-5.00	-3.65		-3.65	-5.00		-12.50	-14.50		-19.74	
DISTANZE TERRENO	-25.00		-16.23	-15.70	-14.59		-4.74	-4.09	-1.71	-0.00		-7.23	16.51	16.67		-19.50	-23.94	-25.00

SEZIONE N. : 5  
 QT. PROGETTO : 502.220  
 DIST.PROG. : 0+034.150  
 DIST.PREC. : 4.150  
 DIST.SUCC. : 5.850

CAVALCAVIA 19+387

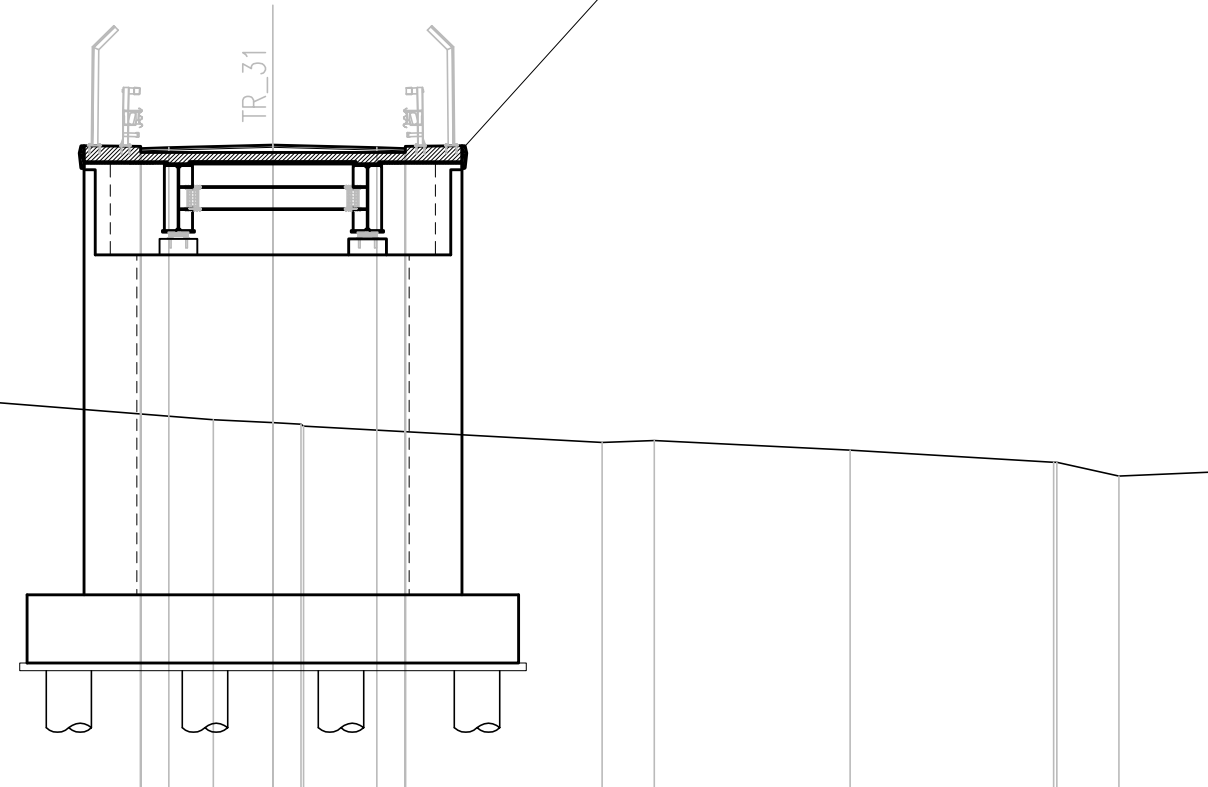

SCALA 1:200

QT.RIF. 485.000


Q. PROG. STRATO SUP.					502.10	502.13	502.22	502.15	502.13	502.10												
Q. PROG. STR. SUP. TER. VEG.					502.23			502.23														
QUOTE TERRENO	496.80						494.95	494.87	494.83	494.78			494.35	494.40		494.14		493.82	493.82	493.46	493.57	493.57
DISTANZE PARZIALI STRATO SUP.					0.75	2.75	2.75	0.75														
DISTANZE PROG STRATO SUP.		-16.19	-14.50	-12.50	-5.00	-3.65			-3.65	-5.00			-12.50	-14.50		-19.51						
DISTANZE TERRENO	-25.00						-1.58	-0.00	0.75	0.81			-8.71	-10.09		-15.27		20.65	20.74	-22.38	24.96	25.00



SEZIONE N. : 7  
 QT. PROGETTO : 501.066  
 DIST.PROG. : 0+090.000  
 DIST.PREC. : 2.458  
 DIST.SUCC. : 11.089

SCALA 1:200

QT.RIF. 485.000

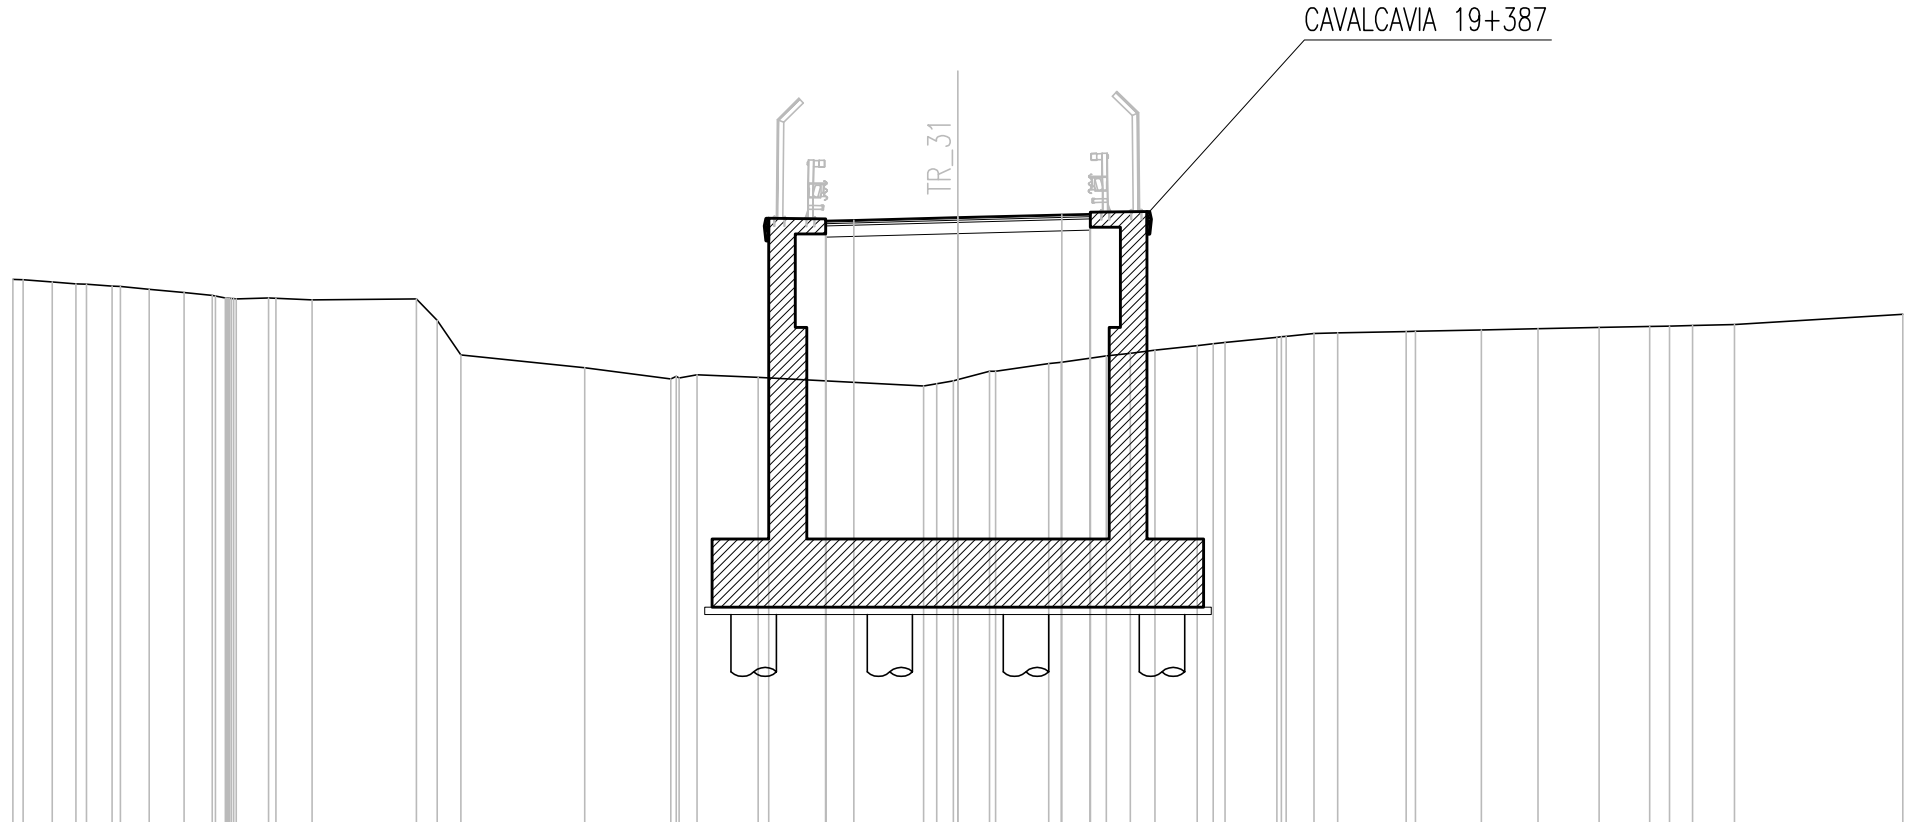

Q. PROG. STRATO SUP.																																			500.94	500.97	500.99			501.07			501.14	501.16	501.13																				
Q. PROG. STR. SUP. TER. VEG.																																			501.07							501.26																							
QUOTE TERRENO	499.42	499.42	499.36	499.31	499.30	499.25	499.24	499.17	499.08	499.00	498.92	498.91	498.94	498.93	498.89				498.91	498.34	497.43					497.09			496.79	496.90	496.84				496.61	496.75	496.78	497.00	497.00	497.20	497.24	497.40	497.47	497.56	497.67	497.76	497.90	497.92	498.00	498.01	498.05	498.05	498.09	498.12	498.15	498.18	498.19	498.21	498.23	498.50					
DISTANZE PARZIALI STRATO SUP.																																			0.75	2.75			2.75			0.75																							
DISTANZE PROG STRATO SUP.											-10.82											-5.00	-3.65			-3.65			-3.65	-5.00					-9.87																														
DISTANZE TERRENO	-25.00	-24.73	-23.96	-23.34	-23.05	-22.38	-22.15	-21.40	-20.47	-19.73	-19.27	-19.09	-18.24	-18.04	-17.08				-14.32	-13.77	-13.14					-9.87			-7.60	-6.90	-5.28				-0.90	-0.12	0.00	0.84	1.00	-2.41	-2.73	3.93	4.56	5.21	6.33	7.06	8.44	8.69	9.42	10.05	11.86	12.10	13.85	15.34	16.96	18.30	18.83	19.44	20.55	25.00					




SCAVI E BONIFICHE	
SCOTICO	17.69 m
BONIFICA	17.70 mq
FOSSO (SEZ. OBBL.)	0.98 mq
RILEVATI	
RILEVATO	31.09 mq
TERRENO VEGETALE	3.28 mq
SOVRASTRUTTURA STRADALE	
STRATO DI USURA	0.20 mq
STRATO DI BINDER	0.28 mq
STRATO DI BASE	0.42 mq
STRATO DI FONDAZIONE	2.75 mq
MANUFATTI	
MAGRONE	0.14 mq

SEZIONE N. : 8  
 QT. PROGETTO : 500.687  
 DIST.PROG. : 0+101.089  
 DIST.PREC. : 11.089  
 DIST.SUCC. : 8.911

SCALA 1:200

QT.RIF. 486.000

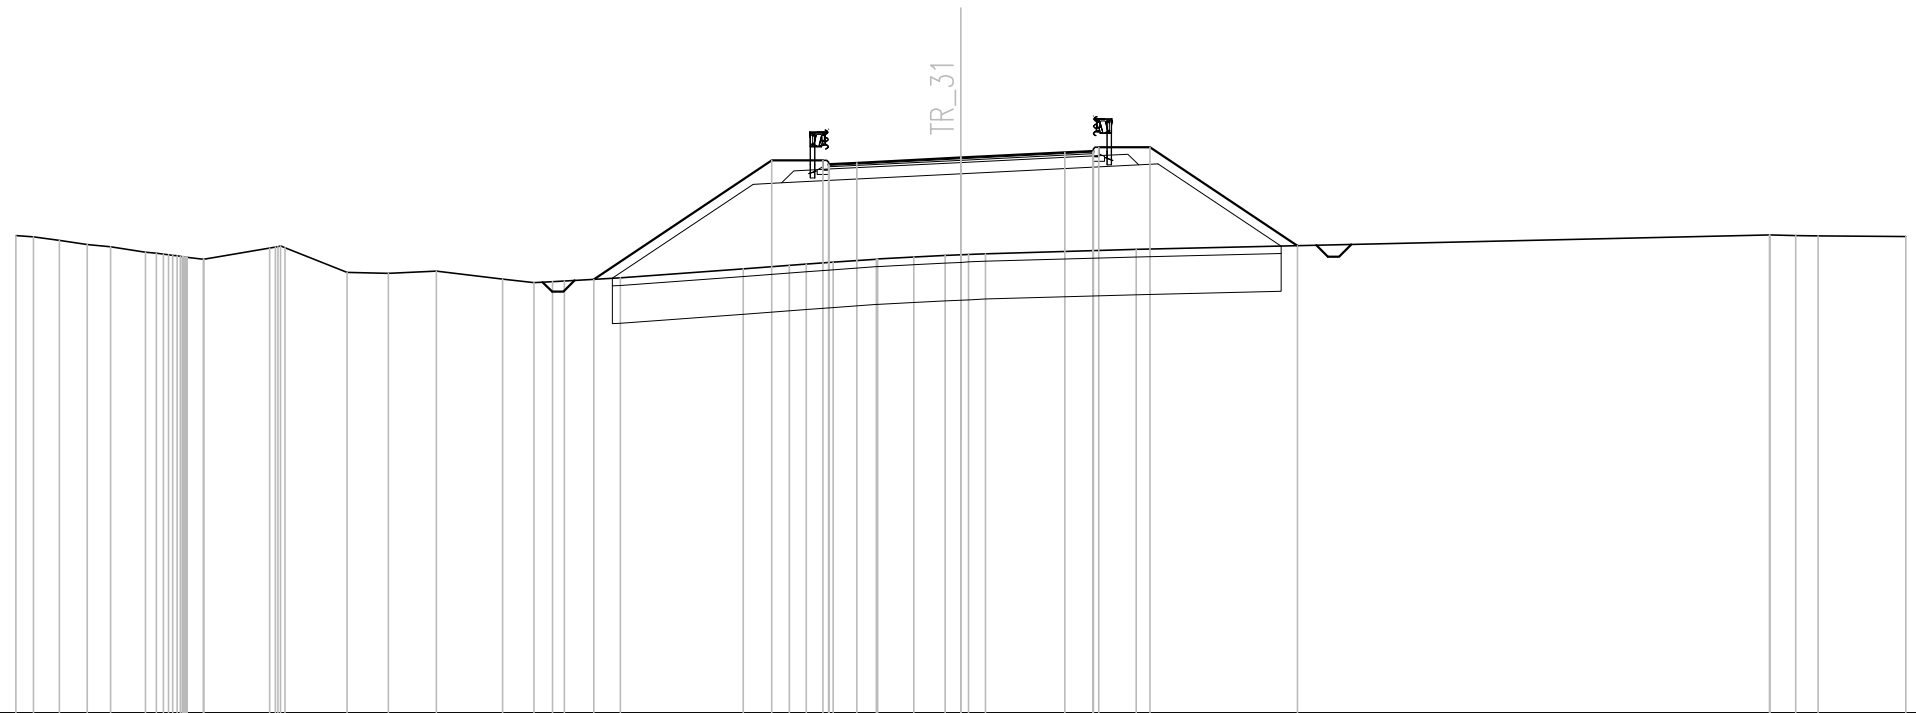

Q. PROG. STRATO SUP.					500.48	500.51	500.55	500.69	500.82	500.86	500.83																								
Q. PROG. STR. SUP. TER. VEG.					497.47	500.61	500.61		500.96	500.96	498.36																								
QUOTE TERRENO	488.63	488.59	488.49	488.39	488.33	488.19	488.13	488.08	488.00	488.00	488.26	488.64	488.60																						
DISTANZE PARZIALI STRATO SUP.							0.75	2.75	2.75	0.75																									
DISTANZE PROG STRATO SUP.					-9.72	-5.00	-3.65		-3.65	-5.00	-8.91																								
DISTANZE TERRENO	-25.00	-24.53	-23.85	-23.11	-22.49	-21.57	-21.10	-20.65	-20.04	-20.03	-18.29	-17.88	-16.24	-15.15	-13.87	-12.12	-11.30	-10.80	-10.49	-9.01	-5.76	-4.54	-4.09	-3.38	-2.24	-2.20	-1.25	-0.42	0.20	0.65	4.64	21.39	21.40	22.88	25.00

SCAVI E BONIFICHE	
SCOTICO	15.16 m
BONIFICA	15.17 mq
FOSSO (SEZ. OBBL.)	0.94 mq

RILEVATI	
RILEVATO	16.80 mq
TERRENO VEGETALE	2.52 mq


SOVRASTRUTTURA STRADALE	
STRATO DI USURA	0.20 mq
STRATO DI BINDER	0.28 mq
STRATO DI BASE	0.42 mq
STRATO DI FONDAZIONE	2.75 mq

MANUFATTI	
MAGRONE	0.14 mq

SEZIONE N. : 9  
 QT. PROGETTO : 500.293  
 DIST.PROG. : 0+110.000  
 DIST.PREC. : 8.911  
 DIST.SUCC. : 10.000

SCALA 1:200

QT.RIF. 486.000

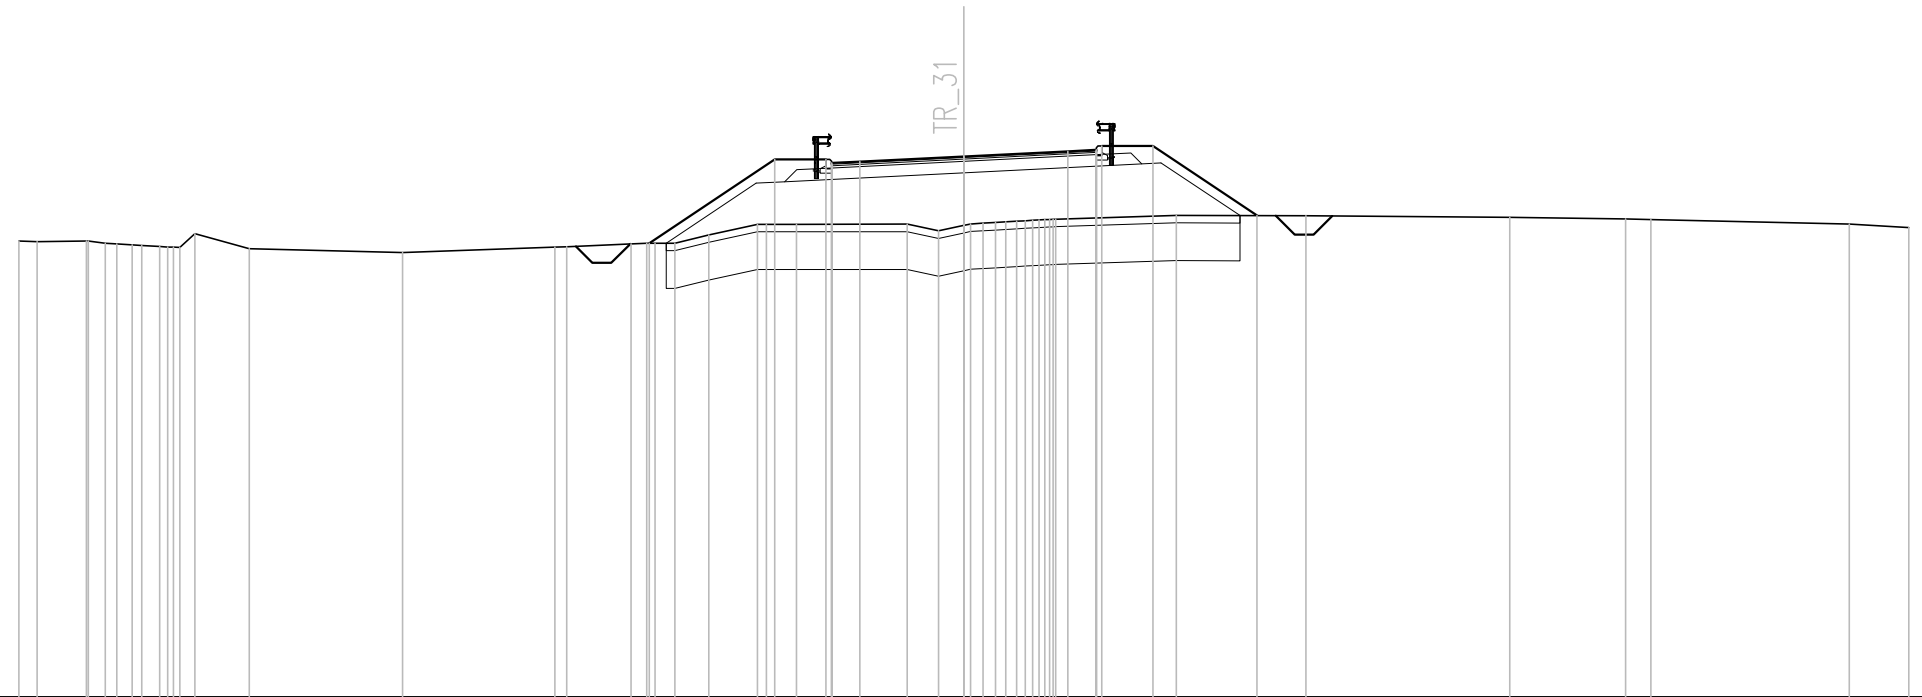

Q. PROG. STRATO SUP.						500.09	500.17	500.16			500.29		500.43	500.47	500.44																											
Q. PROG. STR. SUP. TER. VEG.									498.00								498.73																									
QUOTE TERRENO	498.05	498.04	498.06	498.00	497.95	497.91	497.89	498.25	497.85		497.75		497.90	497.90	497.98	498.00	498.00	498.22	498.50	498.50	498.50	498.51	498.33	498.47	498.53	498.56	498.59	498.62	498.64			498.74	498.73			498.68	498.64	498.62		498.50	498.41	
DISTANZE PARZIALI STRATO SUP.													0.75	2.75		2.75		0.75																								
DISTANZE PROG STRATO SUP.	
DISTANZE TERRENO	-25.00	-24.52	-23.21	-22.72	-22.01	-21.28	-20.74	-20.35	-18.91		-14.85		-10.82	-10.51	-8.80	-8.17	-7.65	-6.75	-5.45	-5.25	-4.43		-1.50	-0.67	0.00	0.51	1.11	1.62	2.14	2.42		-5.62		-9.05		-14.45		-17.50	-18.18		-23.42	-25.00

SCAVI E BONIFICHE	
SCOTICO	13.90 m
BONIFICA	13.90 mq
FOSSO (SEZ. OBBL.)	0.95 mq

RILEVATI	
RILEVATO	12.40 mq
TERRENO VEGETALE	2.13 mq


SOVRASTRUTTURA STRADALE	
STRATO DI USURA	0.20 mq
STRATO DI BINDER	0.28 mq
STRATO DI BASE	0.42 mq
STRATO DI FONDAZIONE	2.75 mq

MANUFATTI	
MAGRONE	0.14 mq

SEZIONE N. : 10  
 QT. PROGETTO : 499.757  
 DIST.PROG. : 0+120.000  
 DIST.PREC. : 10.000  
 DIST.SUCC. : 3.675

SCALA 1:200

QT.RIF. 486.000

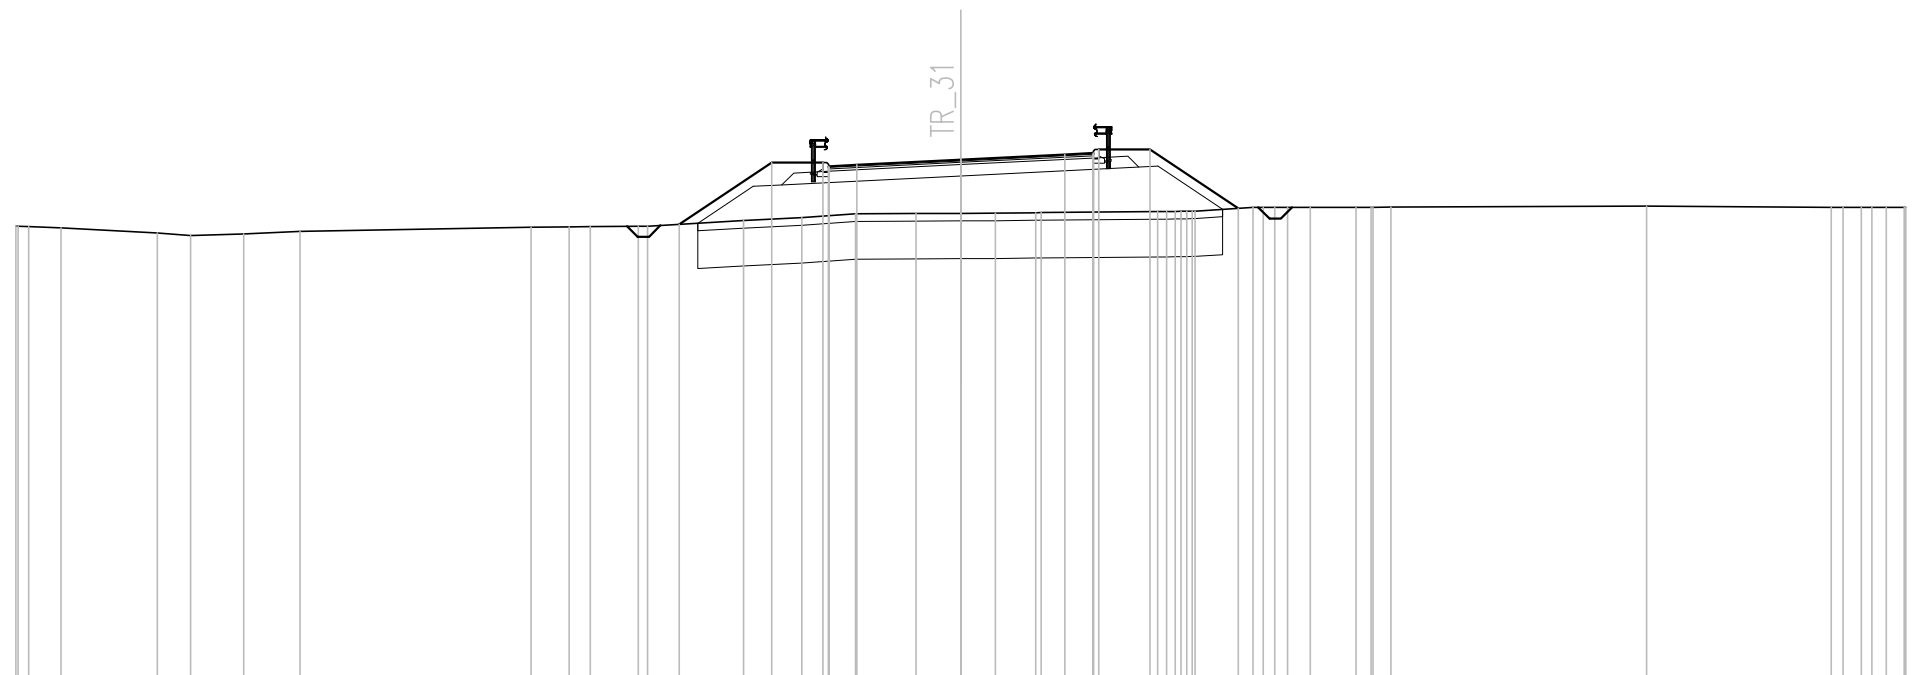

Q. PROG. STRATO SUP.										499.55	499.58	499.62		499.76		499.89	499.93	499.90																							
Q. PROG. STR. SUP. TER. VEG.												498.05		499.68		500.03	500.03			498.47																					
QUOTE TERRENO	488.00	497.99	497.96		497.82	497.75	497.79	497.86		497.97	497.98	497.99	488.00	488.00	498.15	498.22	498.33	498.34	498.34	498.34	498.36	498.36		488.38	488.39	488.40	488.40	488.50	498.50	498.50	488.50	488.50	488.50	488.50	488.50						
DISTANZE PARZIALI STRATO SUP.														0.75	2.75		2.75	0.75																							
DISTANZE PROG STRATO SUP.													-7.45		-5.00	-3.65																									
DISTANZE TERRENO	-25.00	-24.66	-23.81		-21.26	-20.38	-18.97	-17.48		-11.37	-10.36	-9.80	-8.54	-8.29	-5.75	-4.20	-2.79	-1.19	0.00	0.91	1.98	2.13		5.21	5.67	6.12	6.20	7.73	8.31	9.24	10.45	10.90	11.38		18.15		23.02	23.83	24.48	24.95	25.00

SCAVI E BONIFICHE	
SCOTICO	13.70 m
BONIFICA	13.69 mq
FOSSO (SEZ. OBBL.)	1.08 mq
RILEVATI	
RILEVATO	11.96 mq
TERRENO VEGETALE	2.09 mq
SOVRASTRUTTURA STRADALE	
STRATO DI USURA	0.20 mq
STRATO DI BINDER	0.28 mq
STRATO DI BASE	0.42 mq
STRATO DI FONDAZIONE	2.75 mq
MANUFATTI	
MAGRONE	0.14 mq

SEZIONE N. : 11  
 QT. PROGETTO : 499.535  
 DIST.PROG. : 0+123.675  
 DIST.PREC. : 3.675  
 DIST.SUCC. : 6.325

SCALA 1:200

QT.RIF. 485.000


Q. PROG. STRATO SUP.	
Q. PROG. STR. SUP. TER. VEG.	
QUOTE TERRENO	497.96	497.87	497.86	497.85	497.70	497.79	497.93	497.96	497.97	497.97	497.98	497.99	497.96	498.00	498.05	498.04	499.46	499.33	498.11	498.11	498.14	498.15	498.18	498.19	498.20	498.21	498.21	498.22	498.23	498.50	498.50	498.50	498.50	498.50	498.50	498.50	498.50	498.50	498.50	498.50	498.50	498.50	498.50	498.50	498.49																											
DISTANZE PARZIALI STRATO SUP.																																			0.75		2.75				0.75																															
DISTANZE PROG STRATO SUP.	
DISTANZE TERRENO	-25.00	-22.52	-22.05	-21.92	-20.07	-17.03	-13.68	-12.10	-11.41	-10.79	-9.54	-8.28	-5.99	-4.83	-4.41	-3.71			-1.42	-0.97	-0.47	0.00	2.30	2.86	4.45	5.08	5.66	6.46	7.05	11.19	11.66	12.36	12.84	13.36	14.12	14.61	15.68	17.09	17.96	20.19	21.47	22.14	22.23	23.64	24.31	25.00																										

SCAVI E BONIFICHE	
SCOTICO	13.50 m
BONIFICA	13.49 mq
FOSSO (SEZ. OBBL.)	1.05 mq
RILEVATI	
RILEVATO	11.28 mq
TERRENO VEGETALE	2.01 mq
SOVRASTRUTTURA STRADALE	
STRATO DI USURA	0.20 mq
STRATO DI BINDER	0.28 mq
STRATO DI BASE	0.42 mq
STRATO DI FONDAZIONE	2.75 mq
MANUFATTI	
MAGRONE	0.14 mq

SEZIONE N. : 12  
 QT. PROGETTO : 499.121  
 DIST.PROG. : 0+130.000  
 DIST.PREC. : 6.325  
 DIST.SUCC. : 10.000

SCALA 1:200

QT.RIF. 485.000

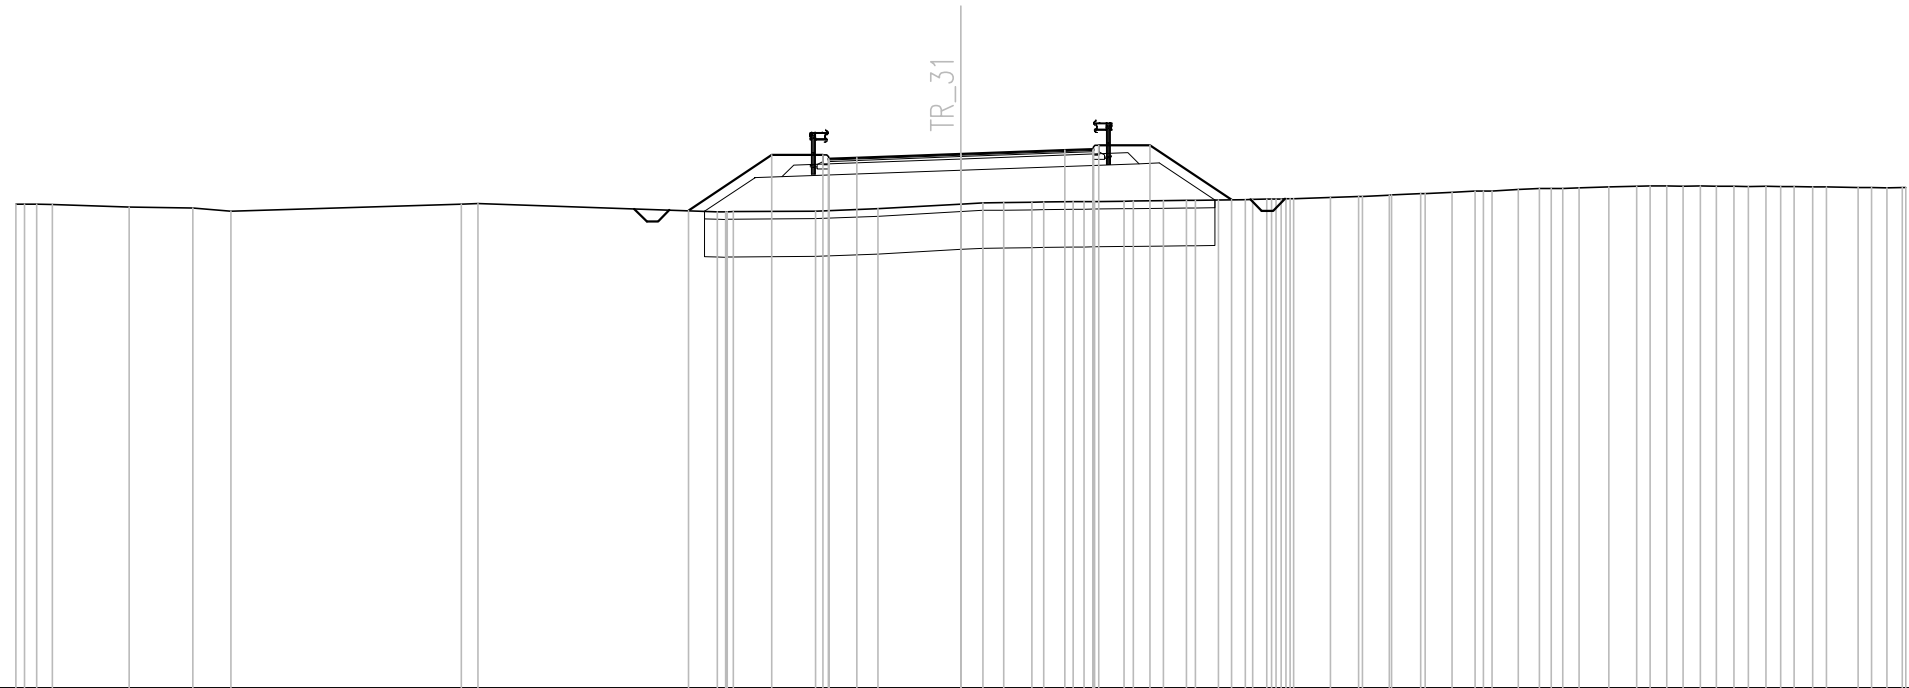

Q. PROG. STRATO SUP.																				498.96	498.99	499.02				499.12				499.22	499.25	499.22																																					
Q. PROG. STR. SUP. TER. VEG.																				497.62			499.09	499.09				499.35	499.35	497.91																																							
QUOTE TERRENO	497.79	497.80	497.78			497.71				497.69	497.61				497.79	497.81				497.59	497.59	497.61	497.67	497.80	497.83	497.84	497.84	497.85	497.86	497.86	497.87	497.88	497.88	497.89	497.90	497.92	497.93	497.93	497.94	497.97	498.00	498.00	498.04	498.07	498.07	498.14	498.14	498.18	498.21	498.21	498.23	498.25	498.25	498.27	498.27	498.28	498.28	498.27	498.27	498.26	498.26	498.26	498.25	498.25	498.24	498.24	498.22	498.22	498.23
DISTANZE PARZIALI STRATO SUP.																				0.75	2.75	2.75	0.75	
DISTANZE PROG STRATO SUP.																				-7.21	-5.00	-3.65				-3.65	-5.00	-7.16	
DISTANZE TERRENO	-25.00	-24.45	-24.03			-22.00				-20.32	-19.31				-13.21	-12.77				-6.45	-6.02	-3.85	-2.19	0.00	0.58	1.14	1.88	2.20	2.97	3.54	4.31	4.56	5.36	5.96	6.81	7.52	8.09	8.60	8.80	9.78	10.52	10.62	11.39	12.17	12.28	13.60	14.06	14.75	15.31	15.92	16.36	17.14	17.88	18.68	19.56	20.45	21.30	22.04	22.84	23.04	22.90	23.74	24.50	25.00					



SCAVI E BONIFICHE	
SCOTICO	12.57 m
BONIFICA	12.57 mq
FOSSO (SEZ. OBBL.)	1.24 mq

RILEVATI	
RILEVATO	8.11 mq
TERRENO VEGETALE	1.79 mq

SOVRASTRUTTURA STRADALE	
STRATO DI USURA	0.20 mq
STRATO DI BINDER	0.28 mq
STRATO DI BASE	0.42 mq
STRATO DI FONDAZIONE	2.76 mq

MANUFATTI	
MAGRONE	0.14 mq

SEZIONE N. : 14

QT. PROGETTO : 497.627


DIST.PROG. : 0+150.000

DIST.PREC. : 10.000

DIST.SUCC. : 8.882

SCALA 1:200

QT.RIF. 484.000

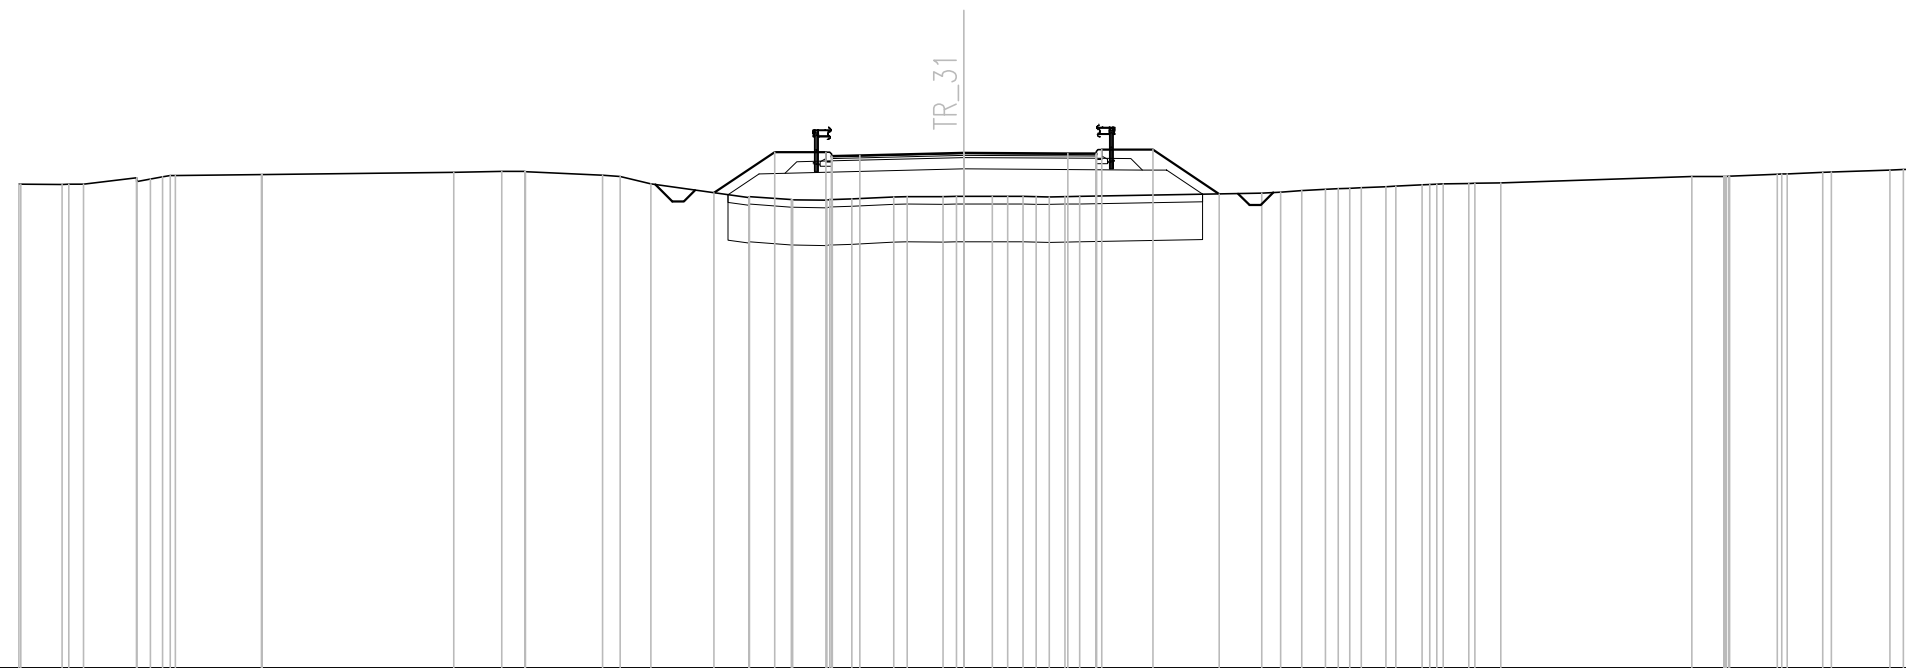

Q. PROG. STRATO SUP.							497.51	497.54	497.56				497.63		497.61	497.61	
Q. PROG. STR. SUP. TER. VEG.							496.56	497.64	497.64				497.71	497.71	496.53	
QUOTE TERRENO	496.80	496.80	496.79	496.80	496.96	496.99	497.02	497.05	497.05		497.11	497.13	497.13	497.13	497.03	497.00	496.80	496.43	496.47	496.47	496.43	496.38	496.38	496.38	496.37	496.41	496.46	496.47	496.46	496.47	496.46	496.47	496.55	496.58	496.62	496.66	496.68	496.70	496.73	496.74	496.74	496.80	496.81	496.82	496.82		497.00	497.00	497.06	497.07	497.10	497.11	497.17	497.18		
DISTANZE PARZIALI STRATO SUP.																			0.75	2.75	2.75	0.75																																		
DISTANZE PROG STRATO SUP.	
DISTANZE TERRENO	-25.00	-24.95	-23.86	-23.29	-21.89	-21.20	-20.86	-18.59	-16.57		-13.49	-12.22	-11.61	-11.60	-9.56	-9.09	-8.28		-5.68	-5.68	-4.57	-4.33	-3.63	-2.97	-1.86	-1.50	-0.55	0.00	0.75	1.56	2.26	3.06			7.88	8.38	8.94	9.57	10.21	11.17	11.43	12.72	12.68	13.36	13.52	14.20		19.26	20.10	20.26	21.52	21.78	22.72	22.95	24.50	25.00

SCAVI E BONIFICHE	
SCOTICO	12.05 m
BONIFICA	12.04 mq
FOSSO (SEZ. OBBL.)	1.25 mq

RILEVATI	
RILEVATO	6.60 mq
TERRENO VEGETALE	1.66 mq

SOVRASTRUTTURA STRADALE	
STRATO DI USURA	0.20 mq
STRATO DI BINDER	0.28 mq
STRATO DI BASE	0.42 mq
STRATO DI FONDAZIONE	2.76 mq

MANUFATTI	
MAGRONE	0.14 mq

SEZIONE N. : 15

QT. PROGETTO : 496.950


DIST.PROG. : 0+158.882

DIST.PREC. : 8.882

DIST.SUCC. : 11.118

SCALA 1:200

QT.RIF. 483.000

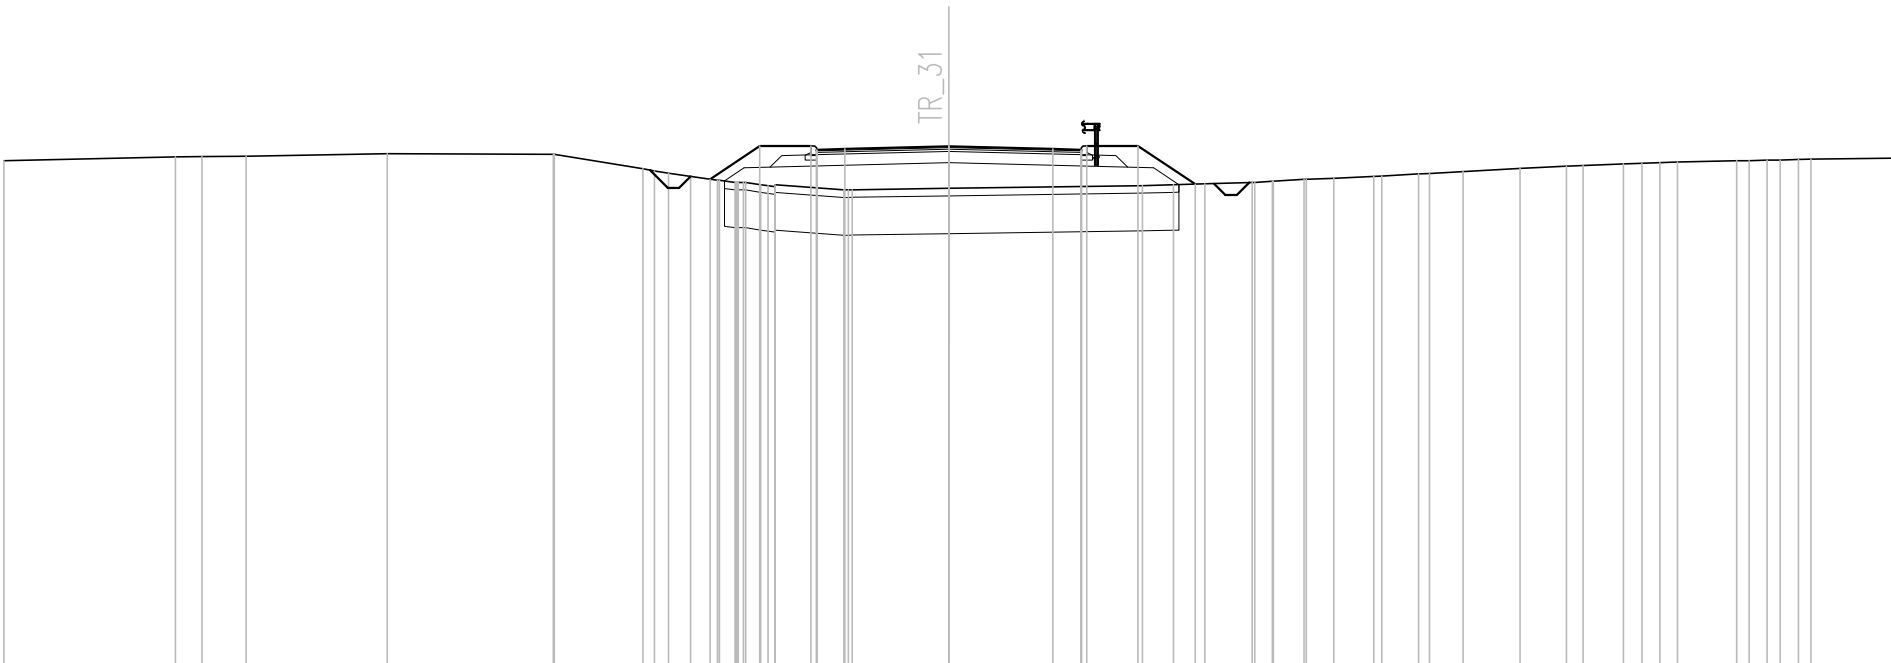

Q. PROG. STRATO SUP.												496.83	496.88	496.88	496.95	496.88	496.86	496.83																									
Q. PROG. STR. SUP. TER. VEG.												496.96	496.96	496.96	496.96	496.96	496.96	496.96																									
QUOTE TERRENO	496.57	496.67	496.68	496.69	496.76	496.74	496.74	496.36	496.24	496.16	496.08	496.05	496.00	495.94	495.94	495.80	495.80	495.84	495.91	495.93	495.96	496.00	496.03	496.03	496.08	496.10	496.16	496.17	496.22	496.24	496.29	496.37	496.43	496.44	496.49	496.51	496.52	496.54	496.57	496.59	496.61	496.61	496.64
DISTANZE PARZIALI STRATO SUP.												0.75	2.75	2.75	0.75																												
DISTANZE PROG STRATO SUP.												-6.32	-5.00	-3.65				-3.65	-5.00	-6.52																							
DISTANZE TERRENO	-25.00	-20.46	-19.76	-18.60	-14.85	-10.46	-10.44	-8.10	-7.42	-6.83	-6.32	-5.66	-4.98	-4.60	-2.78	-2.55	0.00	5.13	5.95	6.77	8.03	8.56	8.56	9.46	10.18	11.24	11.45	12.43	12.72	13.61	15.11	16.34	16.78	17.84	18.33	18.81	19.28	20.84	21.64	22.48	22.81	25.00	




SCAVI E BONIFICHE	
STERRO	0.16 mq
SCOTICO	10.65 m
BONIFICA	10.98 mq
FOSSO (SEZ. OBBL.)	1.20 mq
RILEVATI	
RILEVATO	2.37 mq
TERRENO VEGETALE	1.33 mq
SOVRASTRUTTURA STRADALE	
STRATO DI USURA	0.20 mq
STRATO DI BINDER	0.28 mq
STRATO DI BASE	0.42 mq
STRATO DI FONDAZIONE	2.76 mq
MANUFATTI	
MAGRONE	0.14 mq

SEZIONE N. : 16  
 QT. PROGETTO : 496.104  
 DIST.PROG. : 0+170.000  
 DIST.PREC. : 11.118  
 DIST.SUCC. : 10.000

SCALA 1:200

QT.RIF. 482.000

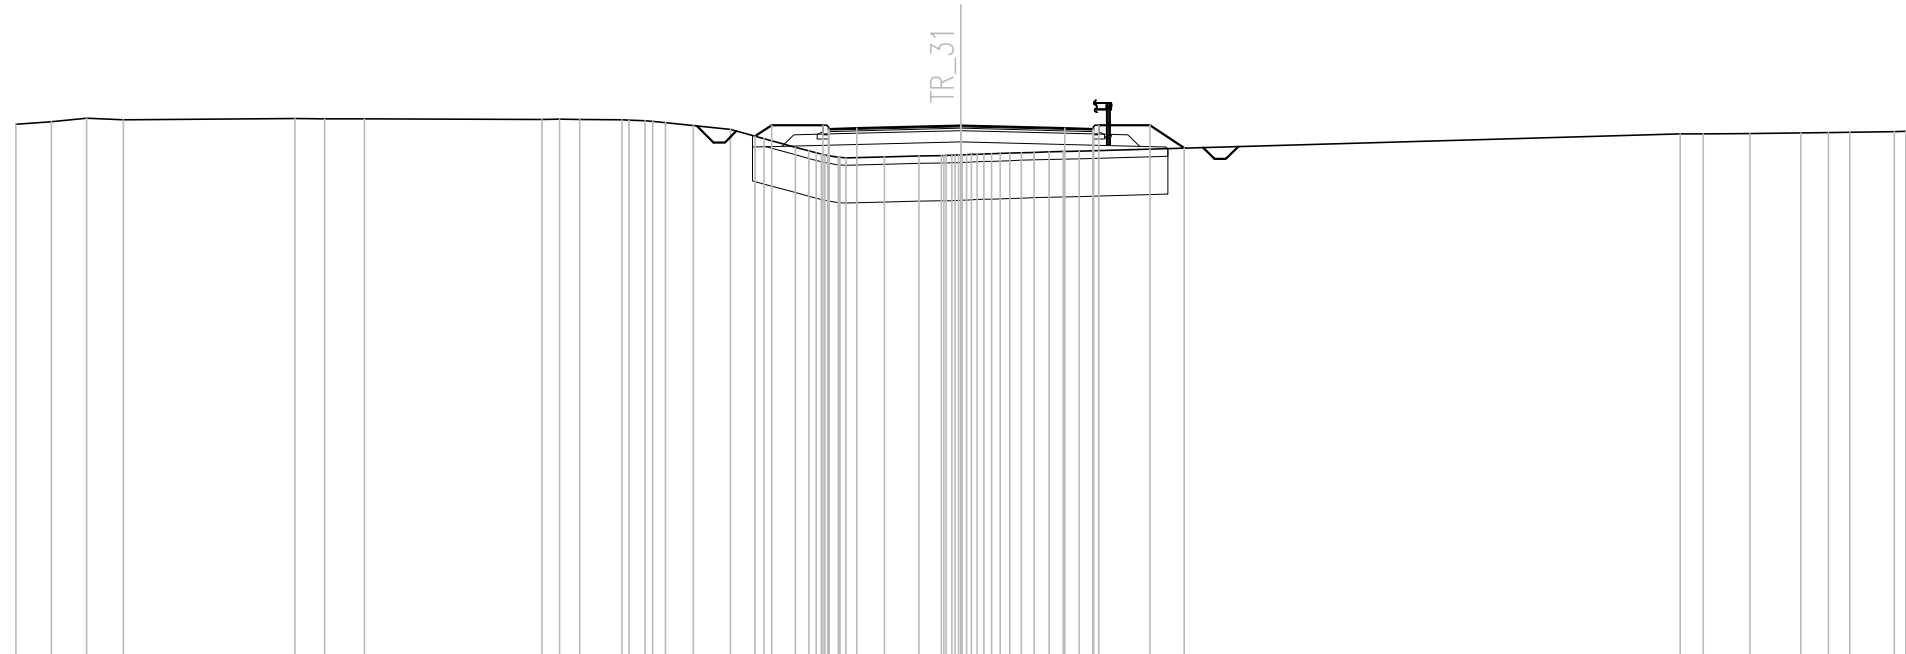

Q. PROG. STRATO SUP.									495.99	496.04	496.10	496.04	496.02	495.99																										
Q. PROG. STR. SUP. TER. VEG.									495.82	496.12	496.12		496.12	496.12	495.51																									
QUOTE TERRENO	496.14	496.21	496.30	496.26		496.29	496.28	496.29		496.27	496.28	496.26	496.23	496.18	496.10	496.00	495.76	495.53	495.38	495.27	495.25	495.28	495.30	495.31	495.35	495.37	495.39	495.41	495.43		495.89	495.89	495.89	495.91	495.92	495.93	495.94	495.95		
DISTANZE PARZIALI STRATO SUP.										0.75	2.75		2.75		0.75																									
DISTANZE PROG STRATO SUP.									-5.44	-5.00	-3.65					-3.65																								
DISTANZE TERRENO	-25.00	-24.06	-23.13	-22.15		-17.62	-16.83	-15.78		-6.10	-5.21	-4.38	-3.83	-3.24	-3.04	-2.03	-1.11	-0.57	-0.06	0.45	1.04	1.60	2.33	3.13									19.03	19.64	20.88	22.22	22.95	23.52	24.70	25.00





SCAVI E BONIFICHE	
STERRO	10.34 mq
BONIFICA	7.00 mq
FOSSO (SEZ. OBBL.)	0.91 mq

RILEVATI	
TERRENO VEGETALE	0.90 mq

SOVRASTRUTTURA STRADALE	
STRATO DI USURA	0.20 mq
STRATO DI BINDER	0.28 mq
STRATO DI BASE	0.42 mq
STRATO DI FONDAZIONE	2.10 mq

MANUFATTI	
MAGRONE	0.16 mq

SEZIONE N. : 19

QT. PROGETTO : 494.081


DIST.PROG. : 0+200.000

DIST.PREC. : 10.000

DIST.SUCC. : 10.000

SCALA 1:200

QT.RIF. 481.000

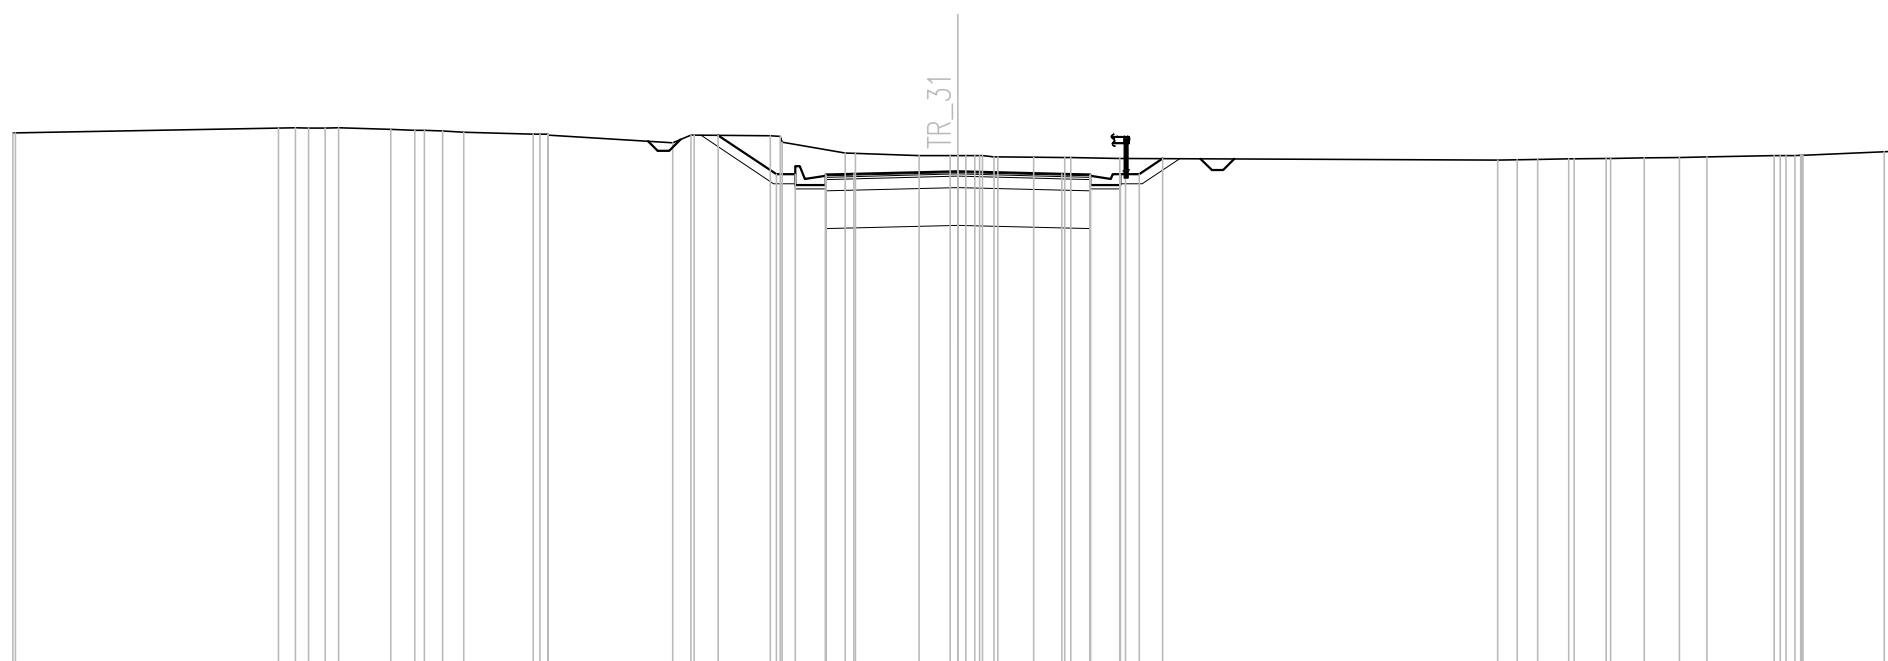

Q. PROG. STRATO SUP.						493.96	493.99	494.01		494.08		494.01	493.99	493.96										
Q. PROG. STR. SUP. TER. VEG.						495.03	494.00	494.00				494.00	494.00	494.42										
QUOTE TERRENO	495.09 495.09		495.23 495.23	495.23 495.23	495.19 495.17	495.14 495.12	495.07 495.04	494.84 495.04	495.02 494.85	494.56 494.55	494.50 494.50	494.50 494.46	494.44 494.44	494.42 494.42	494.38 494.39	494.40 494.40	494.41 494.41	494.42 494.42	494.43 494.43	494.45 494.46	494.50 494.50	494.51 494.51	494.60 494.63	
DISTANZE PARZIALI STRATO SUP.									0.75	2.75		2.75	0.75											
DISTANZE PROG STRATO SUP.								-6.34	-4.80	-4.30				-4.30	-4.80	-5.42								
DISTANZE TERRENO	-25.00 -24.93		-17.97 -17.53	-16.74 -16.38	-15.00 -14.37	-13.63 -13.07	-11.24 -10.84	-7.54 -7.06	-4.96 -4.65	-2.98 -2.71	-1.02 -0.20	0.45 0.95	1.06 2.01	2.83 2.99	4.28 4.44		14.28 14.80	15.34 15.34	16.16 16.30	17.19 17.27	18.16 19.09	19.82 19.82	21.60 22.14	22.35 25.00

SCAVI E BONIFICHE	
STERRO	14.02 mq
BONIFICA	7.00 mq
FOSSO (SEZ. OBBL.)	1.00 mq

RILEVATI	
TERRENO VEGETALE	1.04 mq


SOVRASTRUTTURA STRADALE	
STRATO DI USURA	0.20 mq
STRATO DI BINDER	0.28 mq
STRATO DI BASE	0.42 mq
STRATO DI FONDAZIONE	2.10 mq

MANUFATTI	
MAGRONE	0.16 mq

SEZIONE N. : 20  
 QT. PROGETTO : 493.600  
 DIST.PROG. : 0+210.000  
 DIST.PREC. : 10.000  
 DIST.SUCC. : 10.000

SCALA 1:200

QT.RIF. 480.000

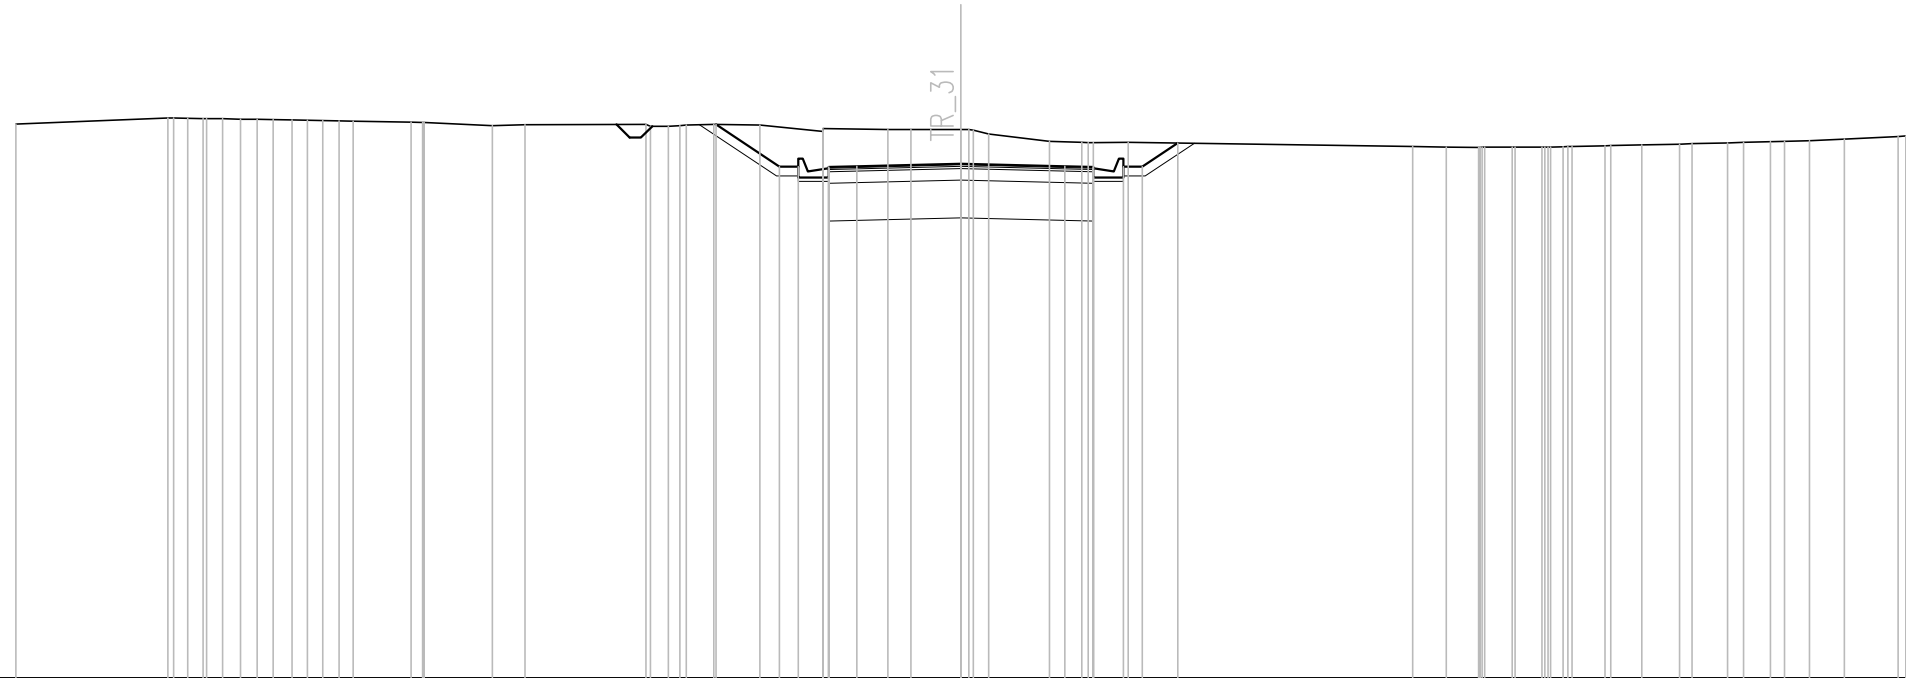

Q. PROG. STRATO SUP.						493.48 493.51 493.53	493.60	493.53 493.51 493.48																								
Q. PROG. STR. SUP. TER. VEG.					494.64	493.52 493.52			493.52 493.52	494.15																						
QUOTE TERRENO	494.65		494.81 494.80 494.80	494.78 494.77	494.76 494.74 494.72	494.70 494.69	494.61 494.63		494.64 494.59 494.62	494.64	494.62	494.46 494.53	494.50 494.50	494.50 494.39	494.19 494.16 494.16	494.17	494.05 494.04	494.03 494.04 494.04	494.04 494.05 494.06 494.07 494.08 494.10	494.12 494.13	494.15 494.16 494.18	494.19 494.21	494.25	494.32 494.33								
DISTANZE PARZIALI STRATO SUP.									0.75	2.75			2.75		0.75																	
DISTANZE PROG STRATO SUP.																4.30 4.80																
DISTANZE TERRENO	-25.00		-20.98 -20.45 -19.96	-19.06 -18.65	-17.69 -16.88	-16.08	-14.55 -14.20	-12.40 -11.53		-8.33 -7.74 -7.26	-6.53	-5.32			-3.65 -3.65	-1.93 -1.32	0.00 0.74	-2.35	3.20 3.50	-4.43			11.95 12.84	13.70 13.86 14.66	15.37 15.93 16.17	17.04 17.20 18.01	19.02 19.35	20.28 20.70	21.42 21.79	22.45	23.37	24.79 25.00

SEZIONE N. : 21  
 QT. PROGETTO : 493.218  
 DIST.PROG. : 0+220.000  
 DIST.PREC. : 10.000  
 DIST.SUCC. : 10.000

SCALA 1:200

QT.RIF. 482.000

Q. PROG. STRATO SUP.																							493.10 493.13		493.22		493.15 493.10															
Q. PROG. STR. SUP. TER. VEG.																							493.14		493.14																	
QUOTE TERRENO	494.28 494.27	494.27 494.26	494.26 494.24	494.24 494.23	494.23 494.22	494.22 494.22	494.31 494.30	494.30 494.30	494.29 494.29	494.31 494.28	494.28 494.31	494.25 494.25	494.23 494.23	494.26 494.26	494.23 494.22	494.22 494.22	494.18 494.15	494.15 494.13	494.00 493.94	493.94 493.93	493.95 493.95	493.95 493.96	493.96 493.96	494.00 494.00	494.00 494.00	494.00 494.00	494.00 494.00	494.00 494.00	494.00 494.00	494.00 494.00	494.00 494.03											
DISTANZE PARZIALI STRATO SUP.														0.75	2.75	2.75		0.75																								
DISTANZE PROG STRATO SUP.														-6.43	-4.80	-4.30				4.30	4.80	6.01																				
DISTANZE TERRENO	25.00 24.73	24.18 24.18	23.28 23.28	22.35 22.35	21.59 21.53	21.33 20.55	17.70 17.11	16.91 16.91	15.93 15.93	12.15 11.34	11.34 11.14	9.26 9.23	6.65 6.54	4.74 4.30	2.65 2.32	0.98 0.25	0.25 0.25	2.66 3.56	3.87 3.87	4.76 4.76	5.87 6.69	6.69 7.64	7.64 8.48	12.31 13.17	13.89 14.51	14.89 15.53	15.53 16.42	17.59 17.79	18.77 18.77	20.38 22.22	24.61 25.00											

SOTTOVA 4.1-MURI


SV.CALTANISSETTA NORD-RAMPA 4

R\_31

SEZIONE N. : 22  
 QT. PROGETTO : 492.937  
 DIST.PROG. : 0+230.000  
 DIST.PREC. : 10.000  
 DIST.SUCC. : 10.000

SCALA 1:200

QT.RIF. 483.000

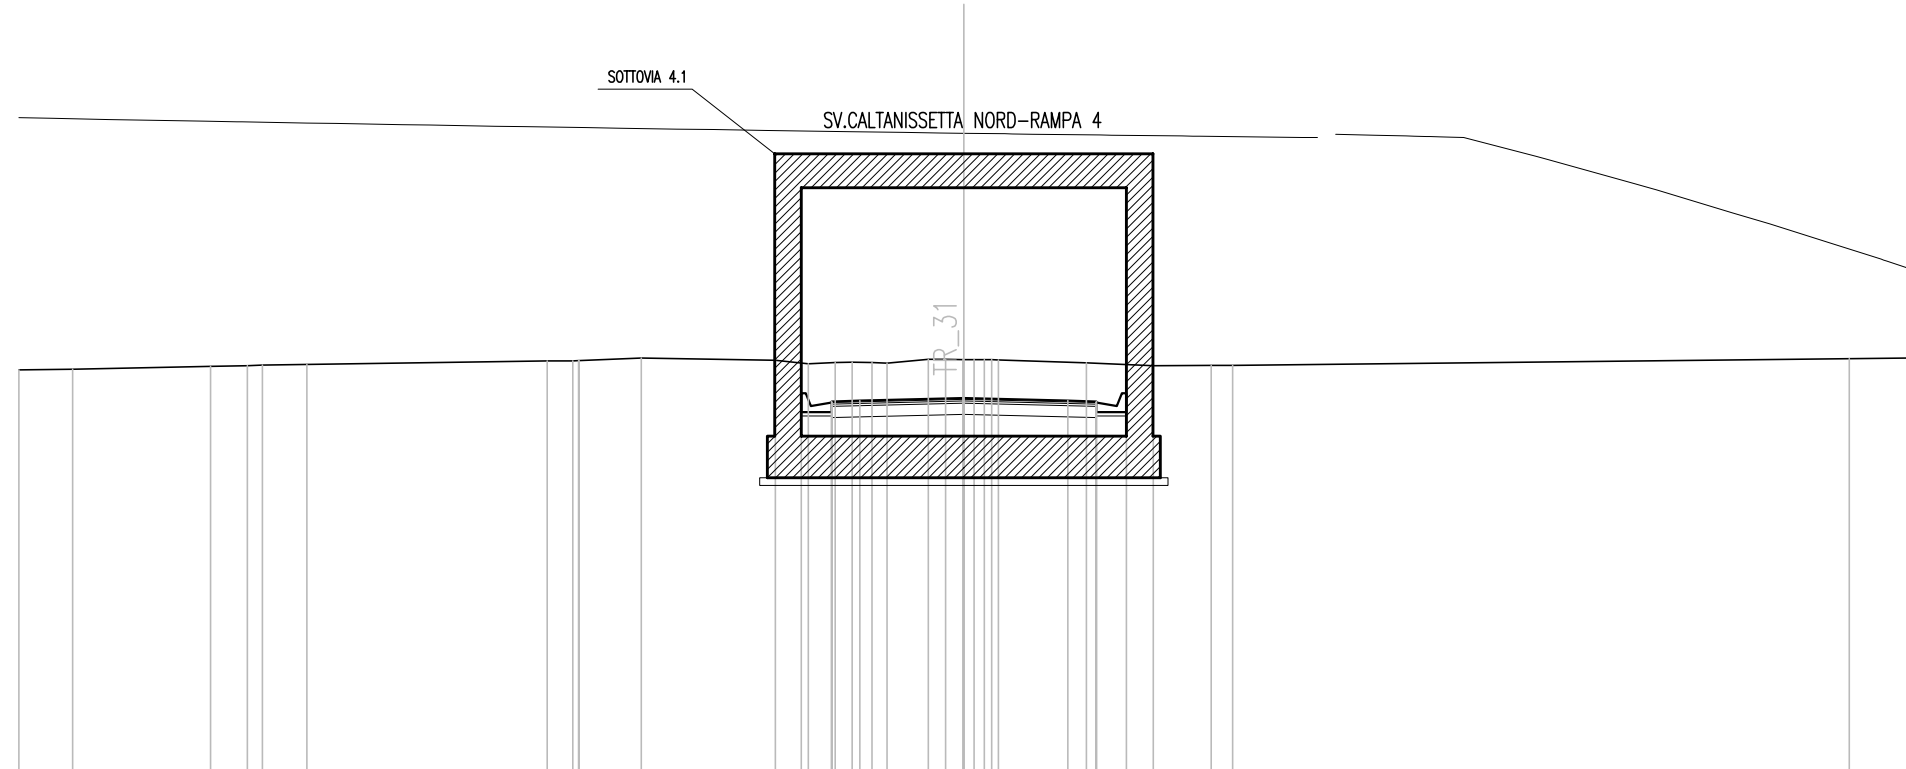


Q. PROG. STRATO SUP.																						492.82 492.87 492.87	492.94	492.87 492.85 492.82																				
Q. PROG. STR. SUP. TER. VEG.																						492.86																				492.86		
QUOTE TERRENO	493.69	493.70	493.78	493.80	493.81	493.83							493.92	493.92	493.93	494.00	493.94	493.85	493.88	493.88	493.86	493.96	493.96	493.96	493.95	493.95	493.88	493.80	493.80	493.80	493.98	494.00												
DISTANZE PARZIALI STRATO SUP.																						0.75	2.75	2.75	0.75																			
DISTANZE PROG STRATO SUP.												-6.46	-4.80	-4.30									-4.30	-4.80	-6.21																			
DISTANZE TERRENO	-25.00	-23.58	-19.93	-18.96	-18.56	-17.38							-11.03	-10.35	-10.19	-8.53	-4.98	-4.12	-3.40	-2.95	-2.43	-2.03	-0.94	-0.46	-0.03	0.54	0.91	-3.24	-5.01	-6.54	-7.11	-23.42	-25.00											

SEZIONE N. : 23  
 QT. PROGETTO : 492.755  
 DIST.PROG. : 0+240.000  
 DIST.PREC. : 10.000  
 DIST.SUCC. : 10.000

SCALA 1:200

QT.RIF. 481.000

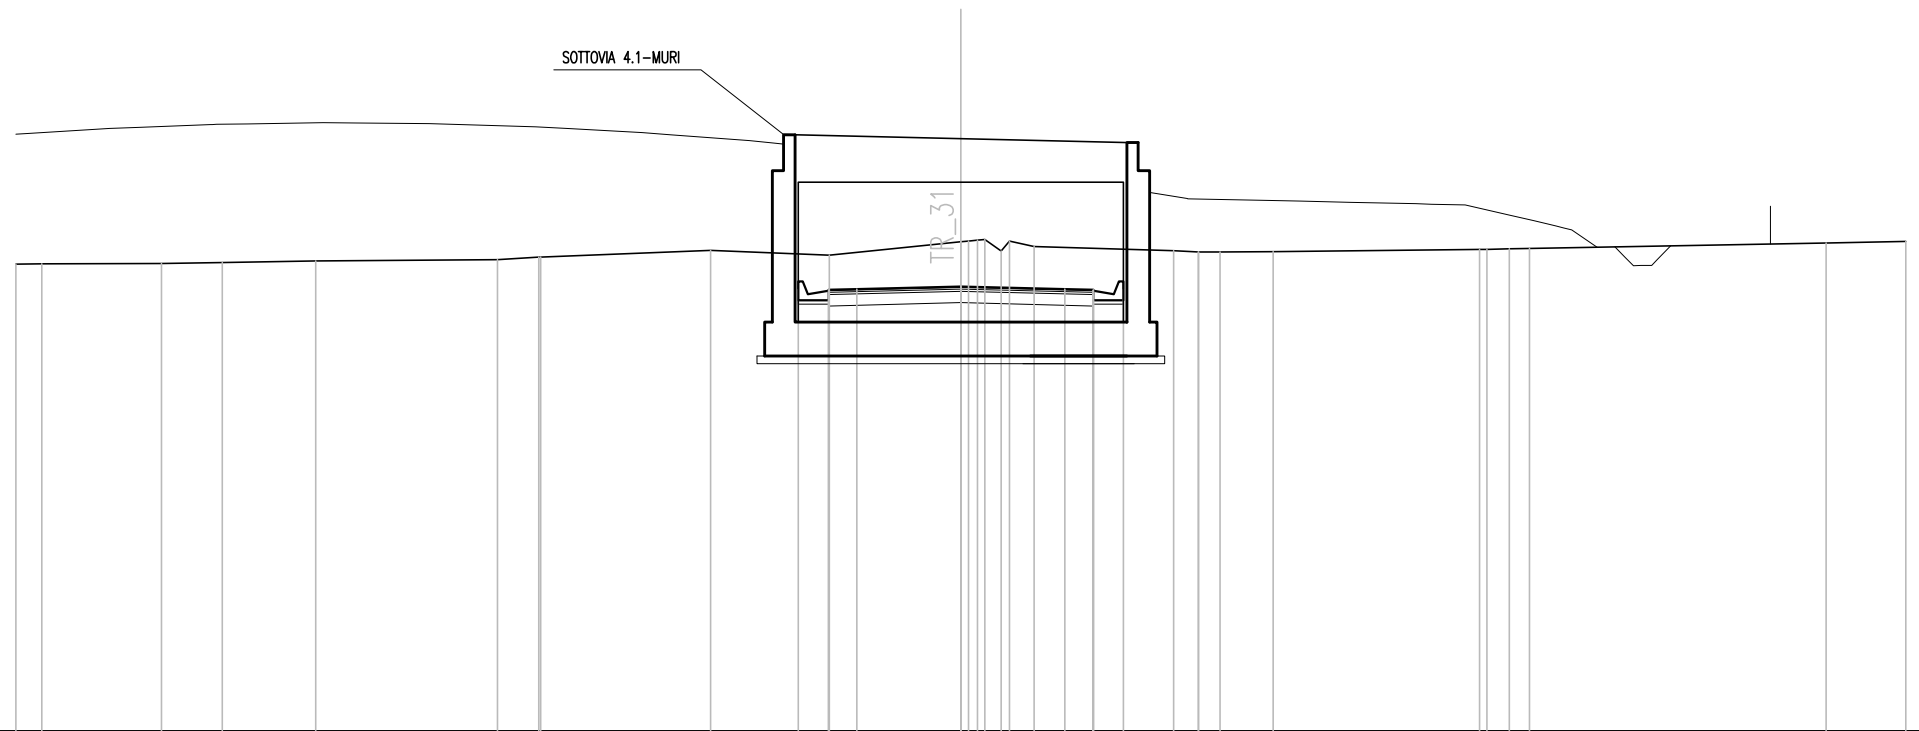

Q. PROG. STRATO SUP.										492.64	492.67	492.69	492.76	492.67	492.64							
Q. PROG. STR. SUP. TER. VEG.							493.70	492.68	492.68					492.68								
QUOTE TERRENO	493.34	493.35	493.36	493.39	493.43	493.47	493.53	493.53	493.71	493.58	493.94	493.96	493.69	493.95	493.81	493.70	493.67	493.67	493.67	493.73	493.75	493.76
DISTANZE PARZIALI STRATO SUP.										0.75	2.75	2.75	0.75									
DISTANZE PROG STRATO SUP.								-6.33	-4.80	-4.30				-4.30	-4.80	-6.28						
DISTANZE TERRENO	-25.00	-24.31	-21.15	-19.54	-17.07	-12.26	-11.16	-11.12	-6.62	-3.48	0.00	0.44	1.07	1.28	1.94	5.63	6.29	6.85	8.26	13.73	14.51	15.04




SCAVI E BONIFICHE	
STERRO	7.54 mq
BONIFICA	7.00 mq
FOSSO (SEZ. OBBL.)	1.12 mq
RILEVATI	
TERRENO VEGETALE	0.69 mq
SOVRASTRUTTURA STRADALE	
STRATO DI USURA	0.20 mq
STRATO DI BINDER	0.28 mq
STRATO DI BASE	0.42 mq
STRATO DI FONDAZIONE	2.10 mq
MANUFATTI	
MAGRONE	0.16 mq

SEZIONE N. : 24  
 QT. PROGETTO : 492.942  
 DIST.PROG. : 0+250.000  
 DIST.PREC. : 10.000  
 DIST.SUCC. : 10.000

SCALA 1:200

QT.RIF. 480.000

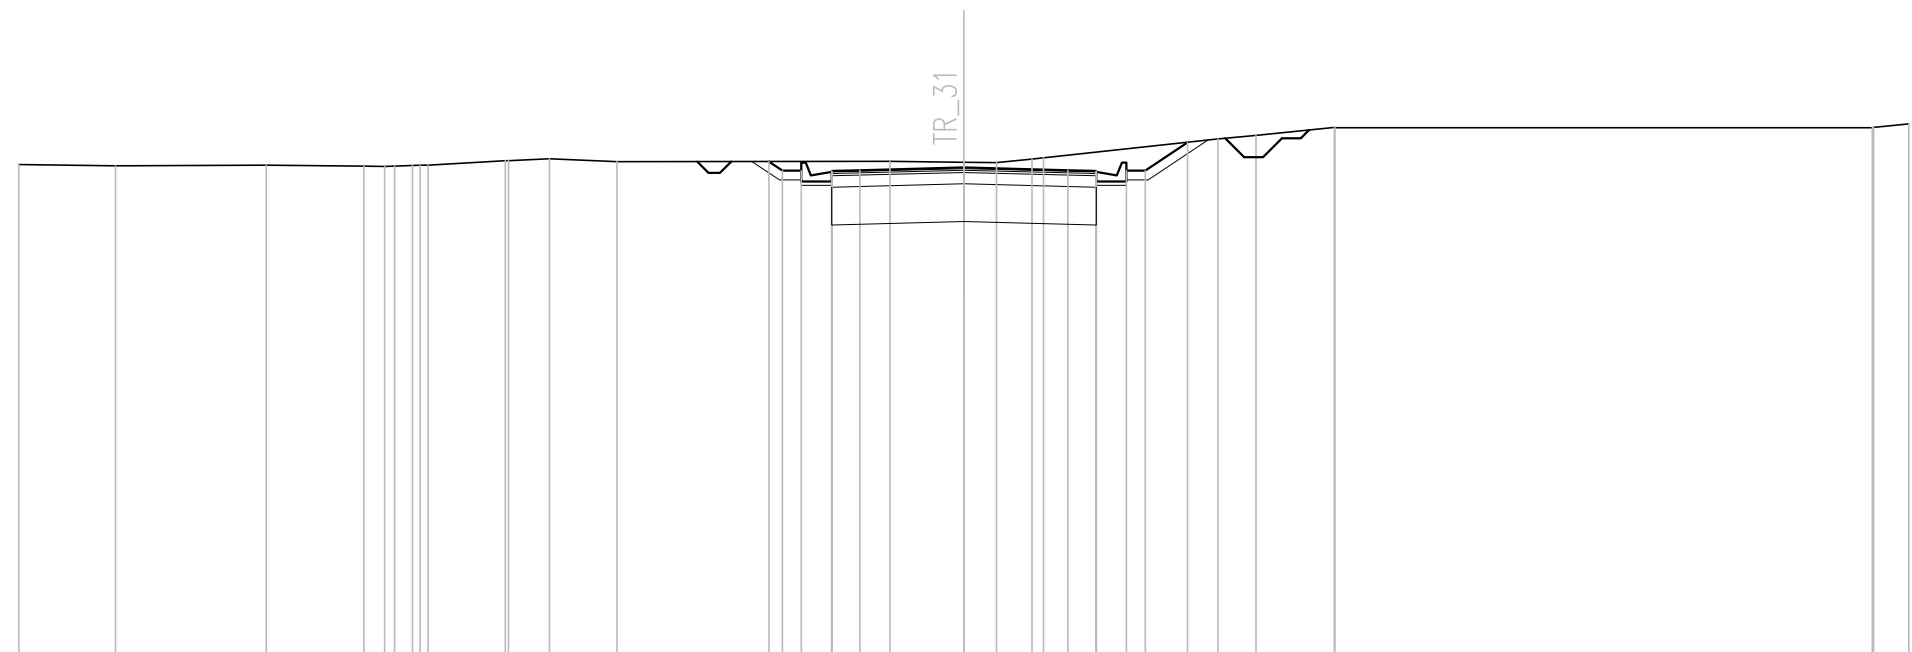

Q. PROG. STRATO SUP.							492.87	492.86	492.87		492.85	492.82														
Q. PROG. STR. SUP. TER. VEG.							493.10	492.86	492.86			492.86	493.61													
QUOTE TERRENO	493.02	492.98	493.01	492.98	492.97	493.00	493.01	493.12	493.13	493.17	493.10	493.08	493.07	493.16	493.20	493.70	493.79	494.00	494.00	494.09						
DISTANZE PARZIALI STRATO SUP.																										
DISTANZE PROG STRATO SUP.																										
DISTANZE TERRENO	-25.00	-22.44	-18.45	-15.88	-15.32	-14.59	-14.17	-12.13	-12.04	-10.97	-9.18	-1.96	-0.00	-0.87	1.81	2.11	-4.30	-4.80	-5.91	-6.72	-7.73	9.80	9.81	24.03	24.07	25.00





SCAVI E BONIFICHE	
STERRO	1.23 mq
BONIFICA	9.45 mq
FOSSO (SEZ. OBBL.)	1.36 mq

RILEVATI	
TERRENO VEGETALE	1.29 mq

SOVRASTRUTTURA STRADALE	
STRATO DI USURA	0.20 mq
STRATO DI BINDER	0.28 mq
STRATO DI BASE	0.42 mq
STRATO DI FONDAZIONE	2.75 mq

MANUFATTI	
MAGRONE	0.14 mq

SEZIONE N. : 27

QT. PROGETTO : 492.500

DIST.PROG. : 0+280.000


DIST.PREC. : 11.181

DIST.SUCC. : 10.000

SCALA 1:200

QT.RIF. 478.000

Q. PROG. STRATO SUP.												492.38	492.41	492.43	492.50	492.51	492.52	492.49																			
Q. PROG. STR. SUP. TER. VEG.												492.10	492.51	492.51	492.62	492.52	492.62	492.31																			
QUOTE TERRENO	488.89	488.99	489.07	489.09	489.29	489.38	489.55	489.68	490.00	490.41	490.77	490.94	491.12	491.67	491.80	491.88	492.00	492.10	492.10	492.15	492.19	492.19	492.21	492.55	492.67	492.86	493.00	493.03	493.25	493.26	493.25	493.31	493.33	493.35	493.39	493.75	493.83
DISTANZE PARZIALI STRATO SUP.																			0.75	2.75	2.75	0.75															
DISTANZE PROG STRATO SUP.																			-5.62	-5.00	-3.65		-3.65	-5.00	-5.47												
DISTANZE TERRENO	-25.00	-23.41	-22.62	-22.41	-20.58	-19.66	-17.89	-16.68	-13.41	-12.65	-11.26	-11.26	-11.26	-10.36	-10.12	-9.43	-8.12	-7.33	-5.01	0.00	0.00	3.56	4.05	5.01	6.60	7.03	7.74	8.27	8.50	10.23	12.43	12.60	13.81	14.33	14.78	23.39	25.00

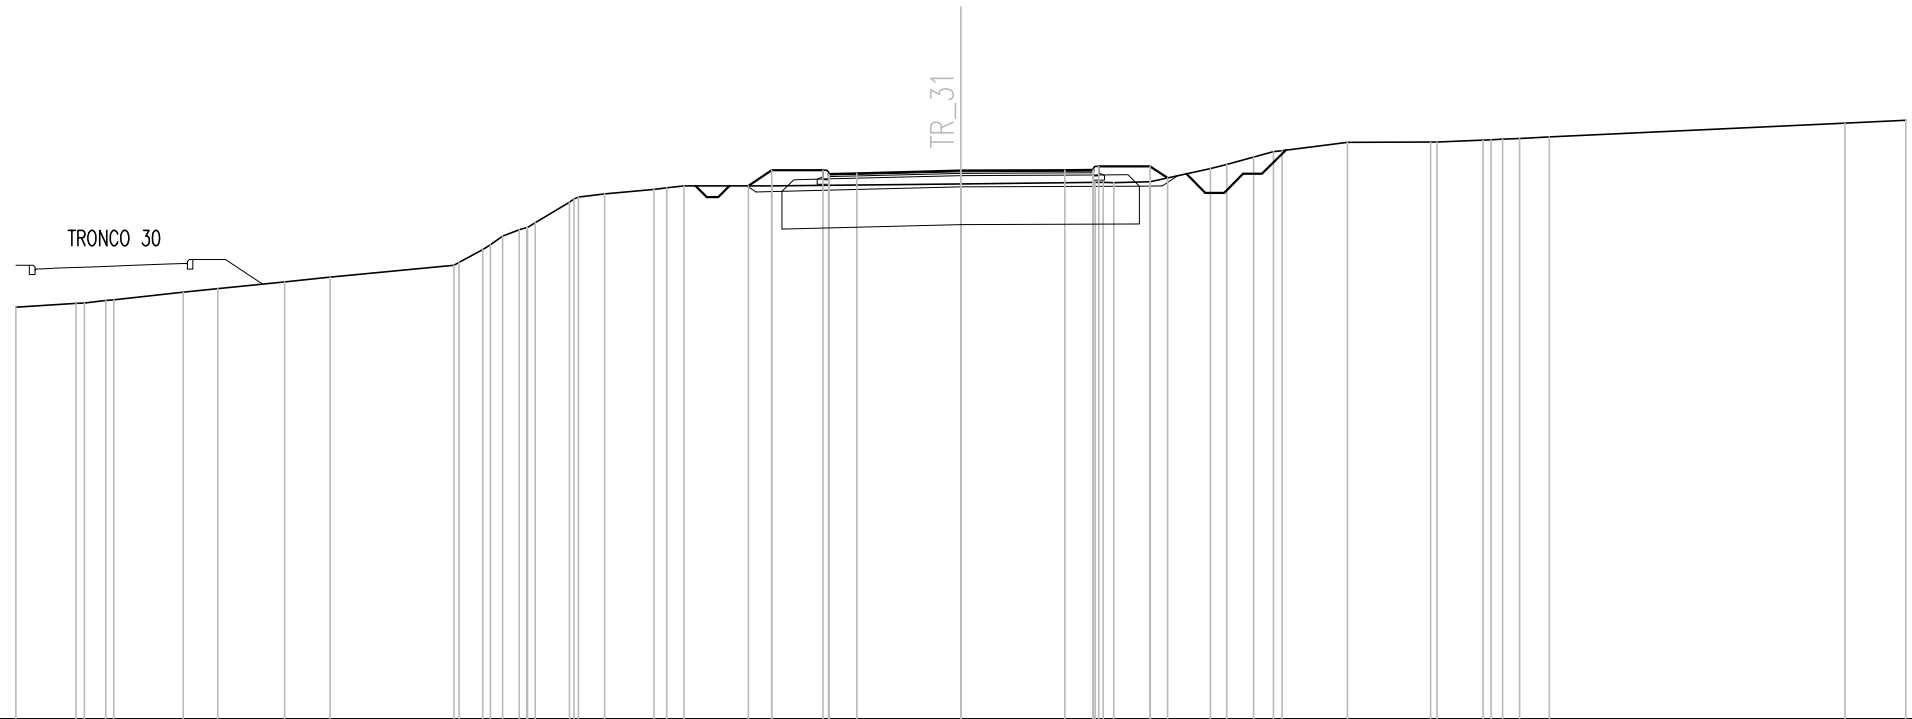

SCAVI E BONIFICHE	
STERRO	0.42 mq
BONIFICA	9.44 mq
FOSSO (SEZ. OBBL.)	1.02 mq

RILEVATI	
TERRENO VEGETALE	1.18 mq

SOVRASTRUTTURA STRADALE	
STRATO DI USURA	0.20 mq
STRATO DI BINDER	0.28 mq
STRATO DI BASE	0.42 mq
STRATO DI FONDAZIONE	2.75 mq

MANUFATTI	
MAGRONE	0.14 mq

SEZIONE N. : 28

QT. PROGETTO : 492.270


DIST.PROG. : 0+290.000

DIST.PREC. : 10.000

DIST.SUCC. : 6.985

SCALA 1:200

QT.RIF. 478.000

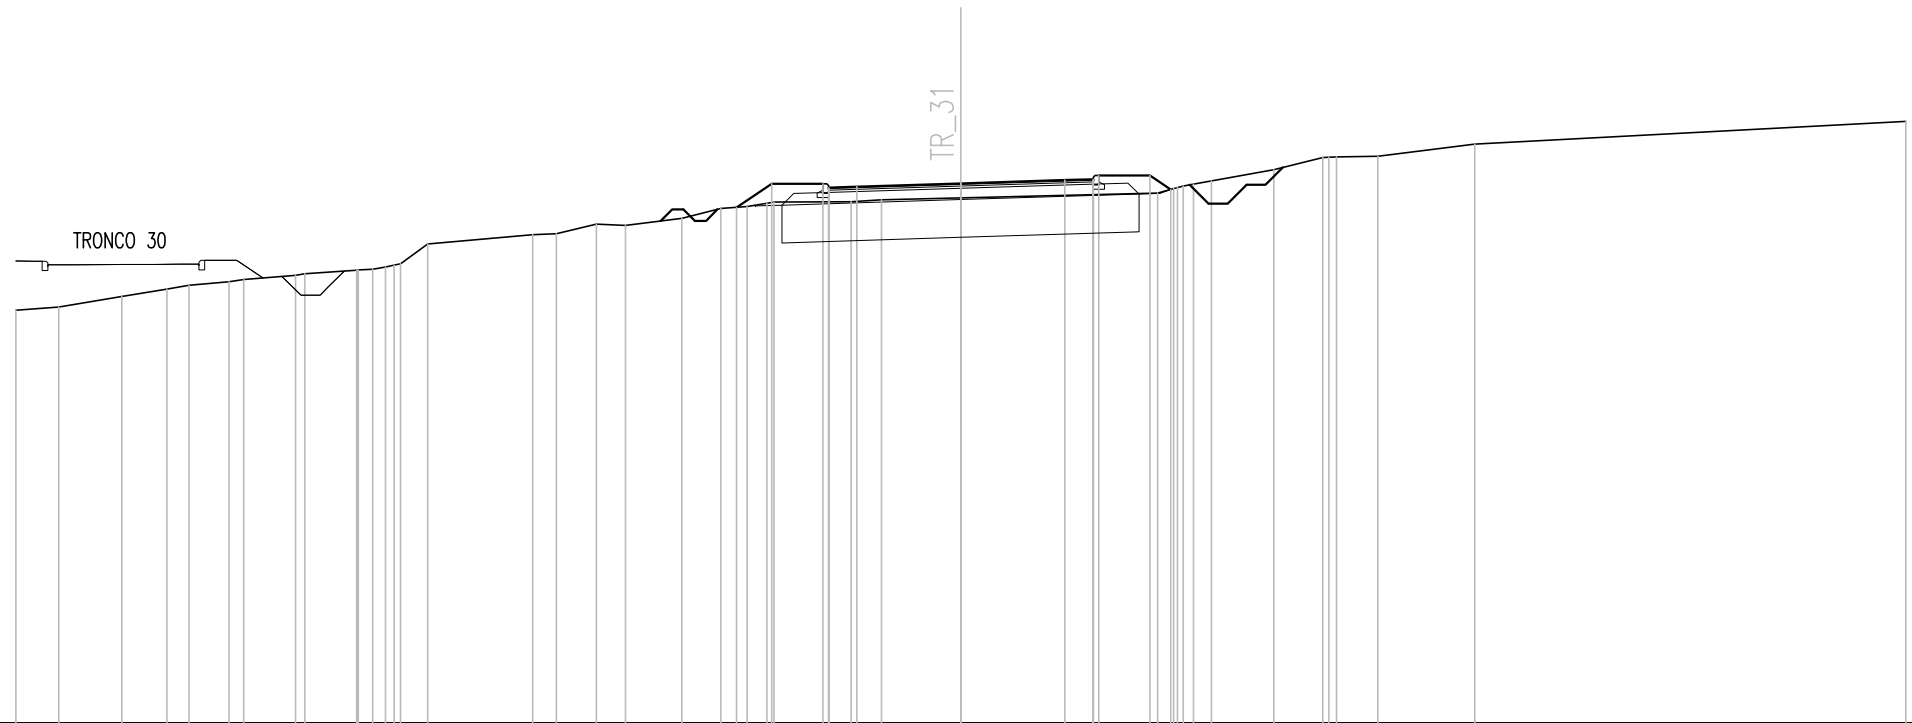


Q. PROG. STRATO SUP.																					492.13	492.18	492.27	492.36	492.38	492.35						492.48	492.48	492.11																	
Q. PROG. STR. SUP. TER. VEG.	
QUOTE TERRENO	488.92	489.00	489.28	489.47	489.57	489.67	489.73	489.84	489.87	489.97	490.06	490.14	490.66	490.91	490.94	491.19	491.16	491.34	491.60	491.66	491.74	491.78	491.79	491.83	491.88	492.01	492.16	492.34	492.63	492.95	492.97	492.99	493.31	493.91																	
DISTANZE PARZIALI STRATO SUP.																						0.75	2.75	2.75	0.75																										
DISTANZE PROG STRATO SUP.																																						-5.94	-5.00	-3.65					-3.65	-5.00	-5.56				
DISTANZE TERRENO	-25.00	-23.87	-22.20	-21.00	-20.42	-19.37	-18.97	-17.60	-17.36	-15.99	-15.22	-14.82	-14.11	-11.33	-10.70	-9.64	-8.87	-7.38	-6.35	-5.65	-5.13	-4.95	-2.91	-2.10	0.00	5.21	5.73	6.62	8.28	9.57	9.93	11.03	13.60	25.00																	

SCAVI E BONIFICHE	
STERRO	0.76 mq
BONIFICA	11.73 mq
FOSSO (SEZ. OBBL.)	1.22 mq
RILEVATI	
RILEVATO	0.43 mq
TERRENO VEGETALE	1.27 mq
SOVRASTRUTTURA STRADALE	
STRATO DI USURA	0.20 mq
STRATO DI BINDER	0.28 mq
STRATO DI BASE	0.42 mq
STRATO DI FONDAZIONE	2.75 mq
MANUFATTI	
MAGRONE	0.14 mq

SEZIONE N. : 29  
QT. PROGETTO : 492.080  
DIST.PROG. : 0+296.985  
DIST.PREC. : 6.985  
DIST.SUCC. : 3.015

SCALA 1:200

QT.RIF. 478.000

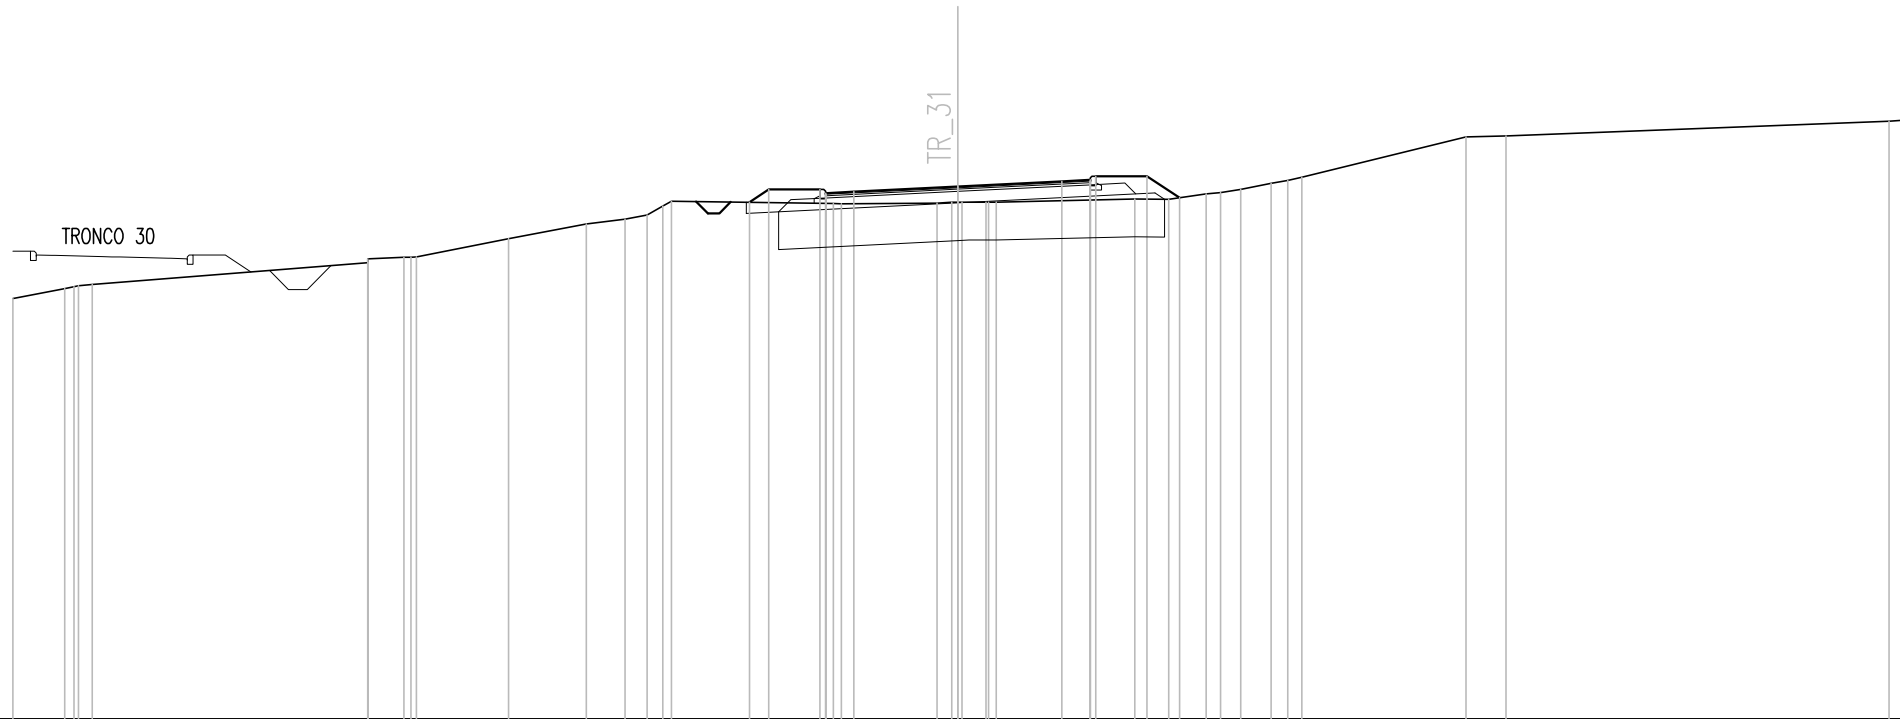

Q. PROG. STRATO SUP.									491.87 491.90 491.94	492.08	492.22 492.25 492.22				
Q. PROG. STR. SUP. TER. VEG.									491.66 492.00 492.00		492.35	492.35 491.78			
QUOTE TERRENO	489.12	489.38 489.49	490.06 490.16 490.21 490.22	490.70	491.09	491.22 491.33 491.69		491.63 491.63	491.64 491.66 491.67		491.75 491.74	491.88	492.00 492.16 492.32	493.40 493.42	493.81 493.84
DISTANZE PARZIALI STRATO SUP.								0.75	2.75	2.75	0.75				
DISTANZE PROG STRATO SUP.								-5.51 -5.00	-3.65		-3.65	-5.00 -5.86			
DISTANZE TERRENO	-25.00	-23.63 -22.90	-15.62 -15.61 -14.66 -14.32	-11.89	-9.83	-8.81 -8.22 -7.58		-3.29 -3.08	-0.55 0.00 0.75 1.02		4.68 5.58	6.57 7.48 8.29 9.10		13.44 14.50	24.64 25.00

SCAVI E BONIFICHE	
STERRO	0.76 mq
BONIFICA	11.67 mq
FOSSO (SEZ. OBBL.)	1.16 mq

RILEVATI	
RILEVATO	0.43 mq
TERRENO VEGETALE	1.25 mq


SOVRASTRUTTURA STRADALE	
STRATO DI USURA	0.20 mq
STRATO DI BINDER	0.28 mq
STRATO DI BASE	0.42 mq
STRATO DI FONDAZIONE	2.75 mq

MANUFATTI	
MAGRONE	0.14 mq

SEZIONE N. : 30  
 QT. PROGETTO : 491.991  
 DIST.PROG. : 0+300.000  
 DIST.PREC. : 3.015  
 DIST.SUCC. : 10.000

SCALA 1:200

QT.RIF. 478.000

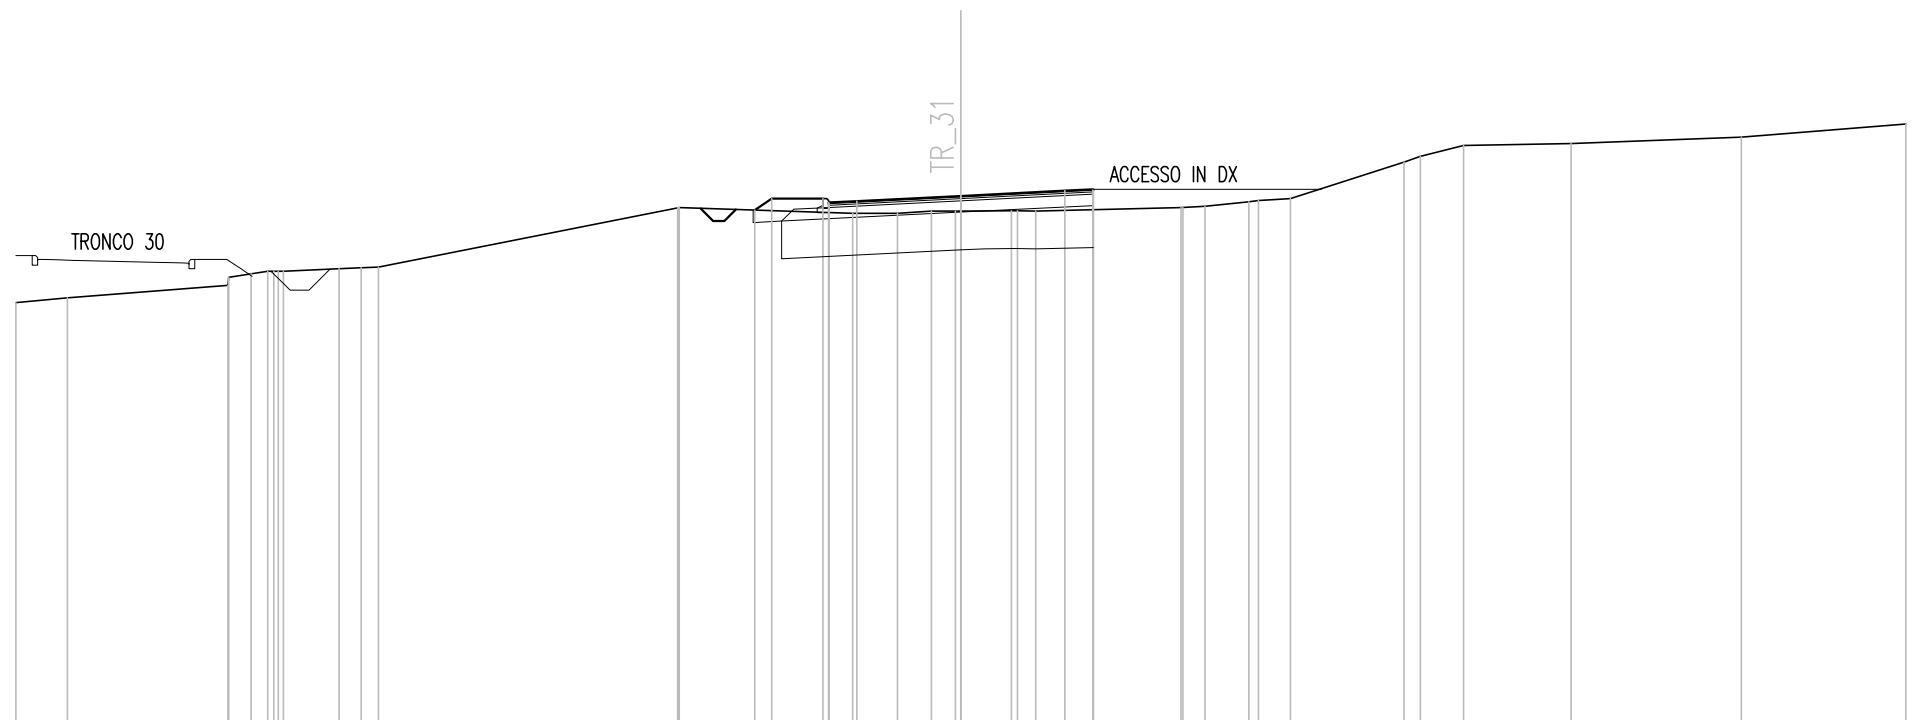

Q. PROG. STRATO SUP.							491.79 491.86 491.85					491.99			492.13 492.17 492.14			
Q. PROG. STR. SUP. TER. VEG.										491.61 491.92						492.27		
QUOTE TERRENO	489.17	489.29	489.62 489.93 490.00	490.07 490.09 490.10	491.67 491.68	491.53	491.53	491.59 491.59 491.59	491.59 491.59	491.68 491.72	491.84 491.87 491.92	492.89 493.04	493.32	493.37	493.55	493.89		
DISTANZE PARZIALI STRATO SUP.						0.75	2.75	2.75	0.75									
DISTANZE PROG STRATO SUP.					-5.45 -5.00	-3.65				-3.65	-5.00 -5.88							
DISTANZE TERRENO	-25.00	-23.64	-19.39 -18.78 -18.34 -17.93	-16.45 -15.87 -15.41	-7.49 -7.45	-2.87	-1.67	-0.78 -0.14 0.00	1.34 1.98		-5.83 -6.46	7.62 7.87	8.72	-11.72 -12.15	-13.30	-16.14	-20.65	-25.00





SCAVI E BONIFICHE	
STERRO	1.46 mq
BONIFICA	10.71 mq
FOSSO (SEZ. OBBL.)	1.61 mq

RILEVATI	
RILEVATO	0.14 mq
TERRENO VEGETALE	1.22 mq


SOVRASTRUTTURA STRADALE	
STRATO DI USURA	0.20 mq
STRATO DI BINDER	0.28 mq
STRATO DI BASE	0.42 mq
STRATO DI FONDAZIONE	2.75 mq

MANUFATTI	
MAGRONE	0.14 mq

SEZIONE N. : 32  
 QT. PROGETTO : 491.458  
 DIST.PROG. : 0+317.829  
 DIST.PREC. : 7.829  
 DIST.SUCC. : 2.171

SCALA 1:200

QT.RIF. 478.000

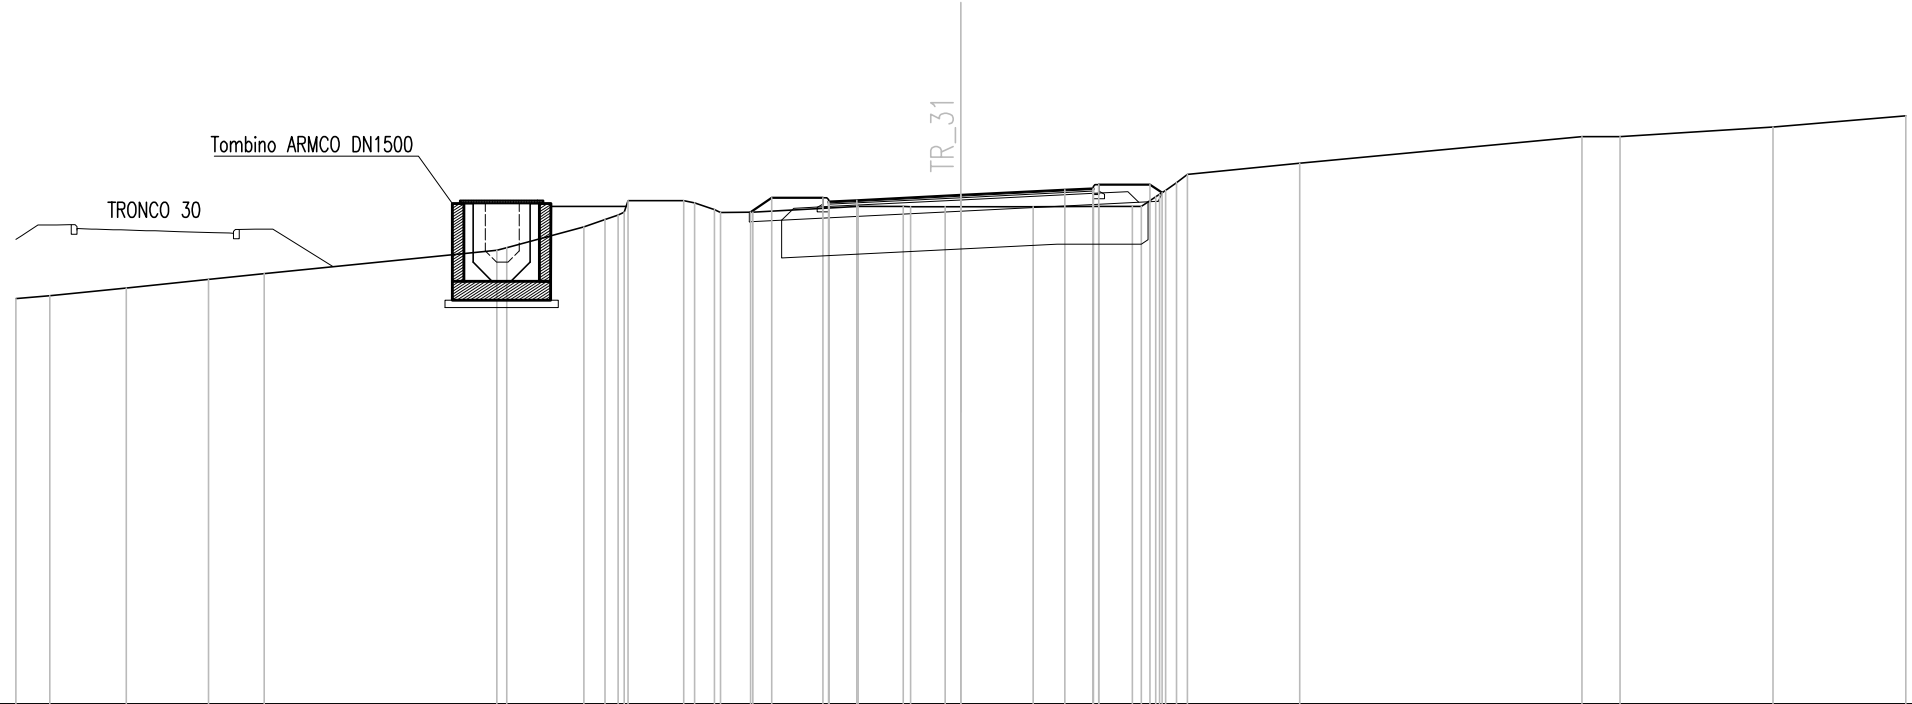

Q. PROG. STRATO SUP.									491.25	491.32		491.46		491.60	491.60																				
Q. PROG. STR. SUP. TER. VEG.						491.01	491.38		491.38					491.73	491.73	491.52																			
QUOTE TERRENO	488.72	488.80	489.00	489.23	489.38	490.00	490.07	490.61	490.81	491.01	491.31	491.07	491.00	491.01	491.15	491.15	491.15	491.15	491.16	491.15	491.41	491.41	491.78	492.00	492.30	493.00	493.00	483.00	483.00	493.26	493.55				
DISTANZE PARZIALI STRATO SUP.												0.75	2.75	2.75	0.75				3.65	3.65	5.00	5.32													
DISTANZE PROG STRATO SUP.																																			
DISTANZE TERRENO	-25.00	-24.11	-22.08	-19.91	-18.43	-12.27	-12.02	-9.97	-9.41	-8.91	-8.81	-7.33	-6.52	-6.36	-5.50	-3.65	-2.71	-1.52	-1.33	-0.41	0.00	1.92	3.65	4.53	5.16	5.71	5.99	8.96			16.43	16.43	17.44	21.48	25.00



SCAVI E BONIFICHE	
STERRO	1.85 mq
BONIFICA	8.22 mq
FOSSO (SEZ. OBBL.)	0.62 mq

RILEVATI	
TERRENO VEGETALE	0.56 mq

SOVRASTRUTTURA STRADALE	
STRATO DI USURA	0.20 mq
STRATO DI BINDER	0.28 mq
STRATO DI BASE	0.42 mq
STRATO DI FONDAZIONE	2.42 mq

MANUFATTI	
MAGRONE	0.07 mq

SEZIONE N. : 34

QT. PROGETTO : 491.095

DIST.PROG. : 0+330.000


DIST.PREC. : 10.000

DIST.SUCC. : 10.000

SCALA 1:200

QT.RIF. 477.000

Q. PROG. STRATO SUP.									490.98 491.01 491.03	491.09	491.14 491.16 491.13											
Q. PROG. STR. SUP. TER. VEG.												491.26 491.26 491.02										
QUOTE TERRENO	488.20	488.37	488.68	489.08 489.00	489.00	489.69	489.75	490.00 490.00 490.05 490.22	490.35	490.90 490.88 490.86	490.86	490.87 490.87 491.00	491.01 491.02	491.14 491.15	491.52 491.64	491.99 492.05	492.37 492.46 492.52	492.63 492.68	492.91			
DISTANZE PARZIALI STRATO SUP.										0.75	2.75	2.75	0.75									
DISTANZE PROG STRATO SUP.										-5.82	-5.00	-3.65		3.65	5.00	5.36						
DISTANZE TERRENO	-25.00	-23.97	-21.93	-20.57 -20.09 -19.96		-14.33	-12.90	-9.39 -8.92 -8.68 -7.96	-6.99	-3.90 -3.24 -2.96	-1.63	-0.08	1.71	3.23 3.24 4.21	4.76	5.47	6.66 7.04	9.13 9.91	16.35 17.10	20.06 20.86 21.36	22.35 22.73	25.00

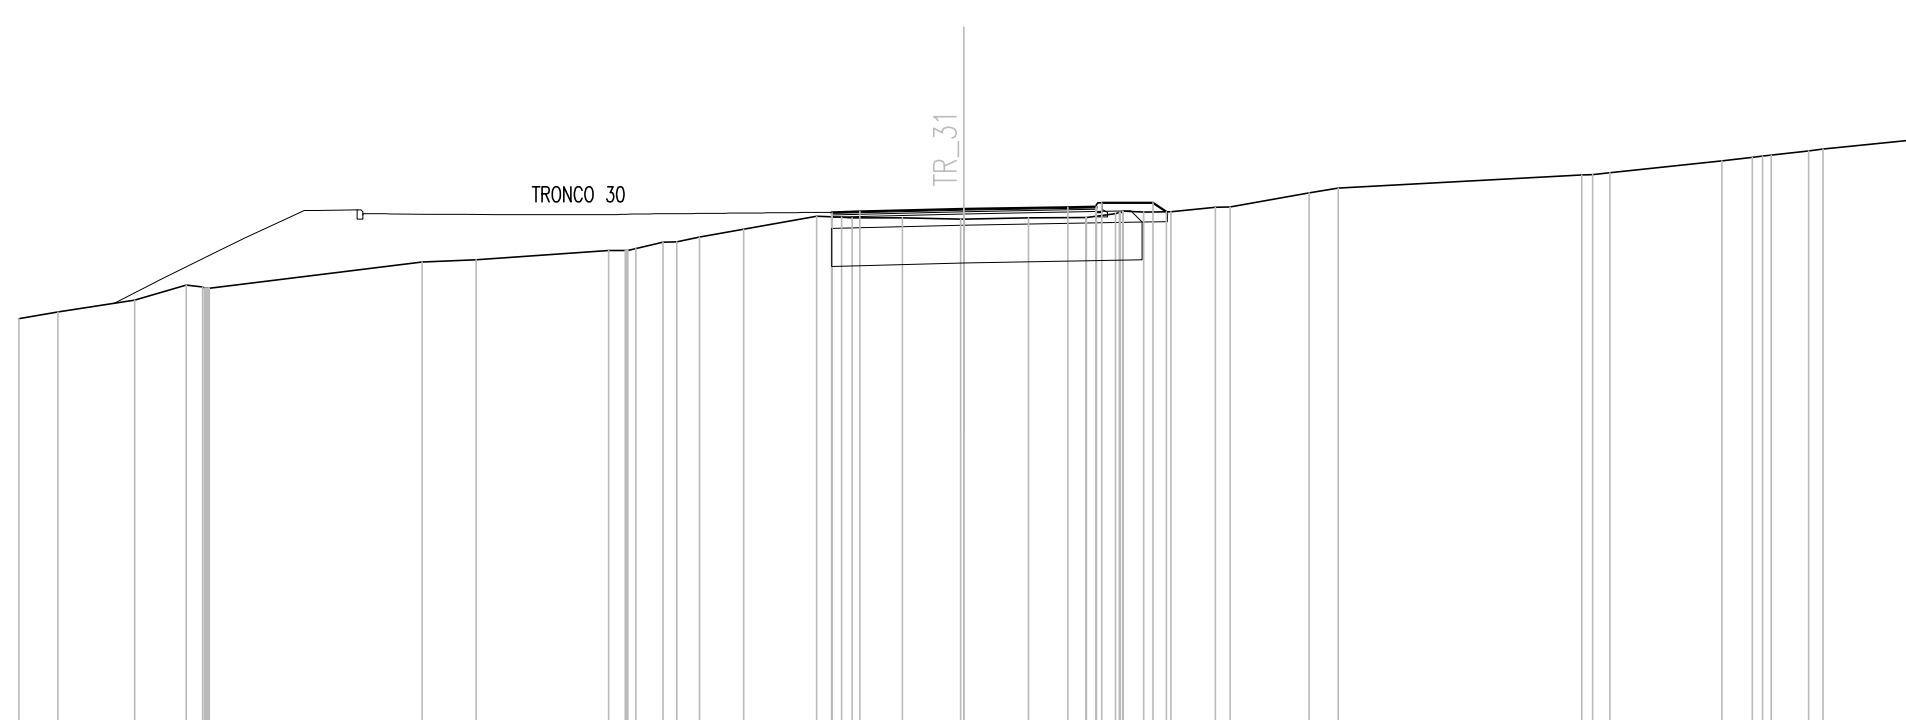


SCAVI E BONIFICHE	
STERRO	2.51 mq
BONIFICA	8.23 mq
FOSSO (SEZ. OBBL.)	0.89 mq
RILEVATI	
TERRENO VEGETALE	0.95 mq
SOVRASTRUTTURA STRADALE	
STRATO DI USURA	0.20 mq
STRATO DI BINDER	0.28 mq
STRATO DI BASE	0.42 mq
STRATO DI FONDAZIONE	2.43 mq
MANUFATTI	
MAGRONE	0.15 mq

SEZIONE N. : 35  
 QT. PROGETTO : 490.796  
 DIST.PROG. : 0+340.000  
 DIST.PREC. : 10.000  
 DIST.SUCC. : 5.996

SCALA 1:200

QT.RIF. 478.000

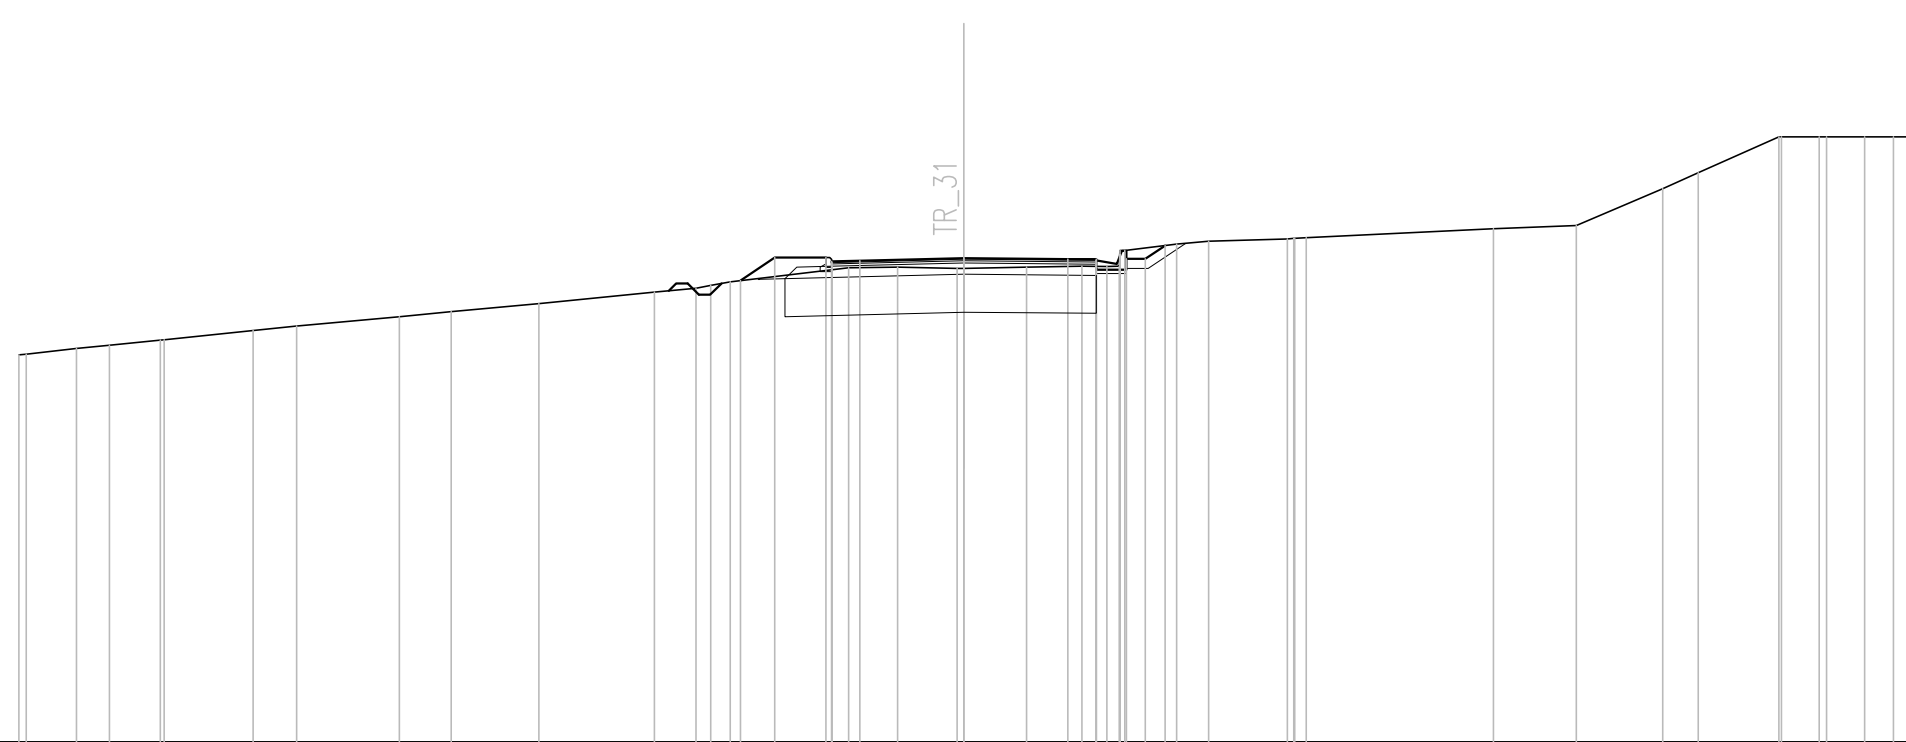

Q. PROG. STRATO SUP.																										490.68	490.73	490.80	490.77	490.76	490.73																									
Q. PROG. STR. SUP. TER. VEG.											490.20	490.81	490.81											490.77	490.77	491.13																														
QUOTE TERRENO	488.23	488.25	488.40	488.49	488.63	488.64	488.88	489.00	489.25	489.38	489.59	489.89	490.00	490.17	490.54	490.56	490.52	490.52	490.56	490.58	490.57	491.00	491.16	491.25	491.30	491.34	491.57	491.66	492.63	493.05	494.00	494.00	494.00	494.00	494.00	494.00																				
DISTANZE PARZIALI STRATO SUP.																	0.75	2.75	2.75	0.75																																				
DISTANZE PROG STRATO SUP.															-5.91	-5.00	-3.65					-4.30	-4.80	-5.33																																
DISTANZE TERRENO	-25.00	-24.81	-23.48	-22.60	-21.26	-21.15	-18.80	-17.65	-14.93	-13.56	-11.24	-8.18	-7.09	-6.18	-3.05	-1.75	-0.18	0.00	1.66	3.12	3.78	4.26	5.63	6.47	8.55	9.06	14.01	16.20	18.48	19.43	21.56	21.83	22.63	22.83	23.83	24.59	25.00																			

SCAVI E BONIFICHE	
STERRO	2.21 mq
BONIFICA	8.17 mq
FOSSO (SEZ. OBBL.)	0.98 mq

RILEVATI	
TERRENO VEGETALE	0.91 mq


SOVRASTRUTTURA STRADALE	
STRATO DI USURA	0.20 mq
STRATO DI BINDER	0.28 mq
STRATO DI BASE	0.42 mq
STRATO DI FONDAZIONE	2.41 mq

MANUFATTI	
MAGRONE	0.15 mq

SEZIONE N. : 36  
QT. PROGETTO : 490.617  
DIST.PROG. : 0+345.996  
DIST.PREC. : 5.996  
DIST.SUCC. : 4.004

SCALA 1:200

QT.RIF. 478.000

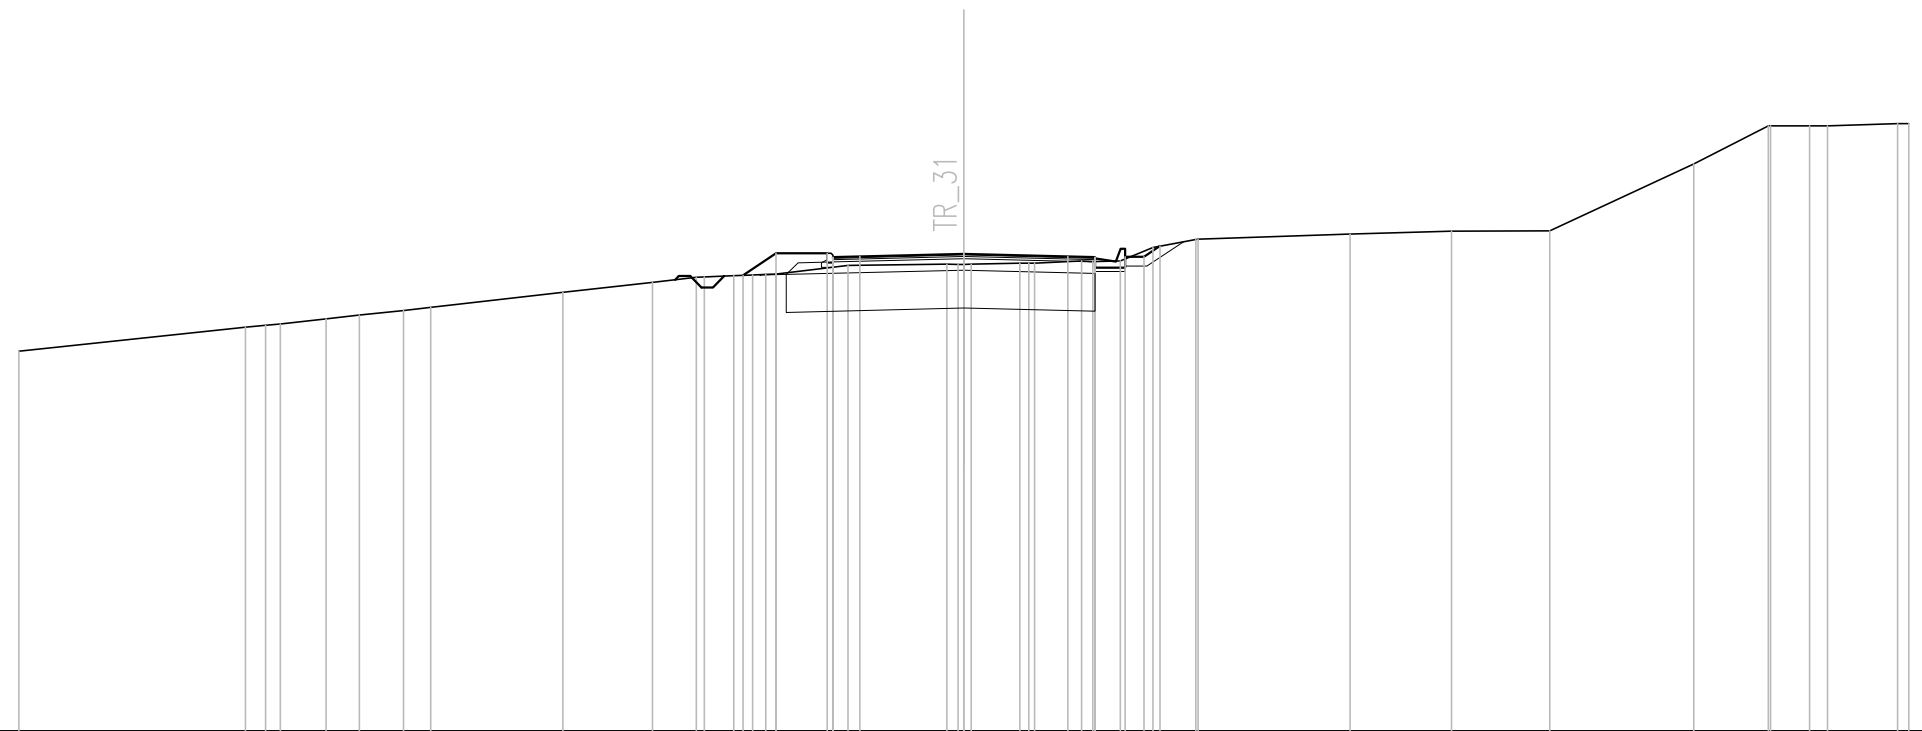

Q. PROG. STRATO SUP.												490.50	490.55	490.55		490.62		490.55	490.53	490.50																														
Q. PROG. STR. SUP. TER. VEG.												490.05	490.63	490.63						490.54	490.54	490.82																												
QUOTE TERRENO	488.04			488.67	488.73	488.76		488.90	489.00		489.12	489.20			489.60		489.86		490.00	490.01	490.04	490.06	490.08		490.31		490.34	490.34	490.37	490.37		490.43	490.41	490.43	490.79	491.00	491.00		491.14	491.21	491.23		493.00	494.00	494.00	494.00	494.06	494.06		
DISTANZE PARZIALI STRATO SUP.														0.72	2.75								0.72																											
DISTANZE PROG STRATO SUP.																										-3.62																								
DISTANZE TERRENO	-25.00			-19.01	-18.47	-18.08		-16.88	-15.99		-14.82	-14.10			-10.61		-8.24		-7.07	-6.87	-6.09	-5.59	-4.97		-3.06		-0.45	0.00	0.20	1.48	1.87		3.12	3.41	4.14	5.00	6.14	6.20		10.22	12.90	15.50		19.31	21.29	21.34	22.38	22.85	24.70	25.00



SCAVI E BONIFICHE	
STERRO	4.96 mq
BONIFICA	7.59 mq
FOSSO (SEZ. OBBL.)	0.94 mq

RILEVATI	
TERRENO VEGETALE	0.86 mq

SOVRASTRUTTURA STRADALE	
STRATO DI USURA	0.18 mq
STRATO DI BINDER	0.26 mq
STRATO DI BASE	0.38 mq
STRATO DI FONDAZIONE	2.23 mq

MANUFATTI	
MAGRONE	0.15 mq

SEZIONE N. : 38

QT. PROGETTO : 490.199


DIST.PROG. : 0+360.000

DIST.PREC. : 10.000

DIST.SUCC. : 10.343

SCALA 1:200

QT.RIF. 476.000

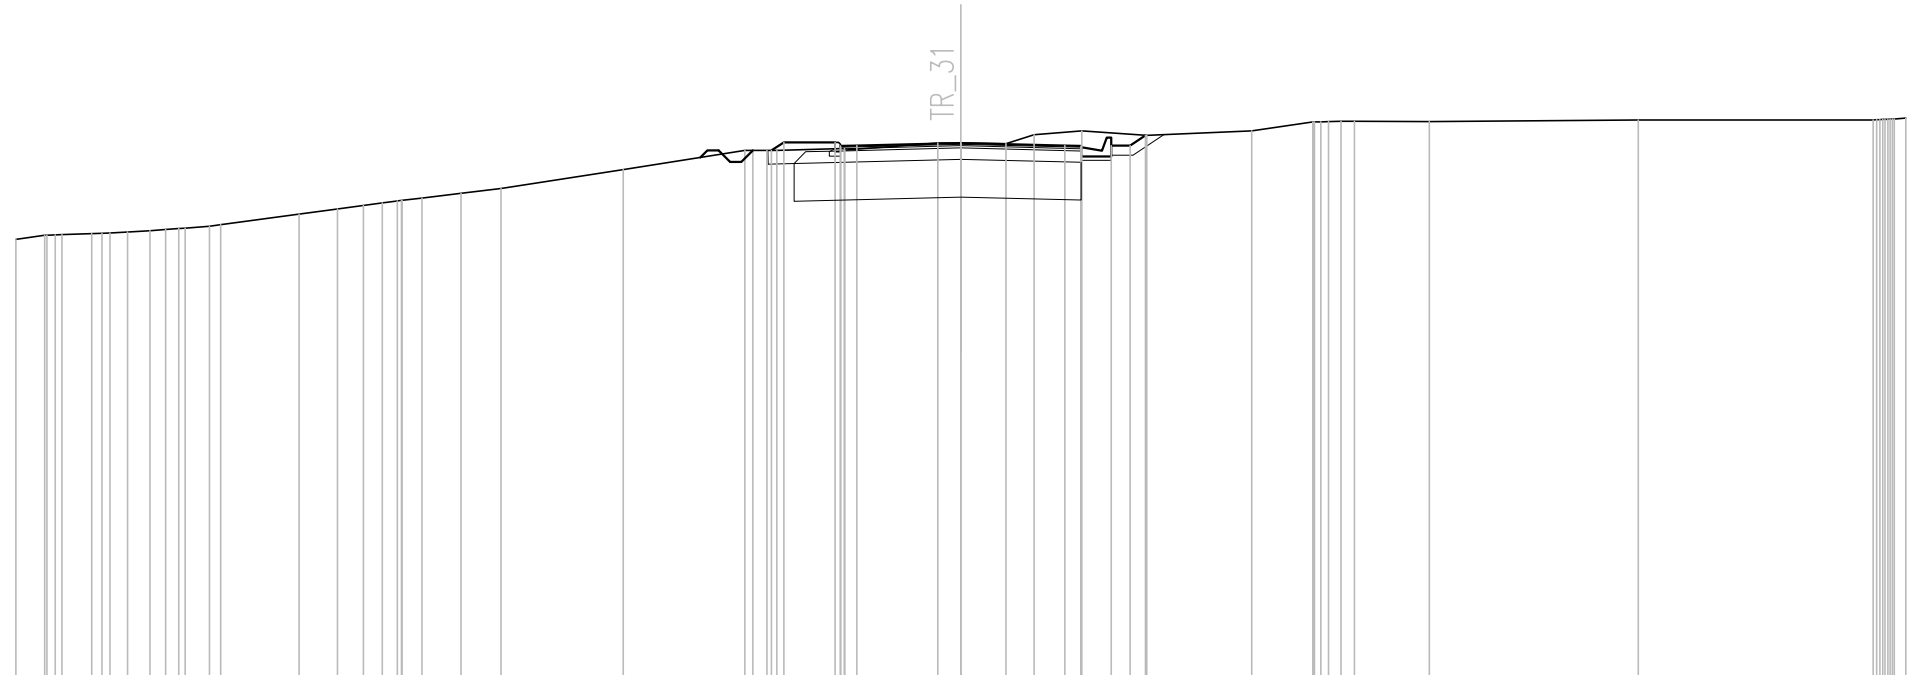

Q. PROG. STRATO SUP.								490.09	490.13		490.20		490.13	490.09																																
Q. PROG. STR. SUP. TER. VEG.								490.00	490.22		490.20		490.13	490.13	490.40																															
QUOTE TERRENO	487.65	487.76	487.80	487.82	487.85	487.88	487.94	487.95	488.04		488.32	488.46	488.55	488.61	488.68	488.74	488.87	489.00		489.50		490.00	490.00	490.05	490.01		490.20	490.20	490.18	490.42	490.52	490.40	490.40	490.52	490.75	490.77	490.78	490.77		490.81	490.81	490.83	490.86			
DISTANZE PARZIALI STRATO SUP.																							0.43	2.75		2.75		0.43																		
DISTANZE PROG STRATO SUP.	
DISTANZE TERRENO	-25.00	-24.24	-23.78	-22.99	-22.31	-22.04	-21.45	-20.69	-20.52	-19.58		-17.51	-16.49	-15.81	-15.31	-14.80	-14.26	-13.22	-12.16		-8.93		-5.72	-5.13	-4.87		-3.08	-3.07		-0.61	-0.00	1.19	1.94	3.20	4.92	7.70	9.31	10.06	10.41	12.40		17.92		24.13	24.59	25.00

SCAVI E BONIFICHE	
STERRO	2.70 mq
BONIFICA	6.16 mq
SOVRASTRUTTURA STRADALE	
STRATO DI USURA	0.18 mq
STRATO DI BINDER	0.24 mq
STRATO DI BASE	0.36 mq
STRATO DI FONDAZIONE	1.84 mq

SEZIONE N. : 39  
 QT. PROGETTO : 489.890  
 DIST.PROG. : 0+370.343  
 DIST.PREC. : 10.343

SCALA 1:200

QT.RIF. 476.000

Q. PROG. STRATO SUP.																					489.84	489.87	489.89	489.89	489.86																	
Q. PROG. STR. SUP. TER. VEG.	
QUOTE TERRENO	487.32	487.69	487.82	488.00	488.21	488.32	488.58	488.87	488.92	489.00	489.65	490.00	490.00	489.93	489.90	489.89	489.89	489.89	489.89	489.86	489.89	489.89	490.22	490.03	490.00	490.05	490.10	490.15	490.20	490.24	490.28	490.32	490.39	490.43	490.49	490.54	490.58	490.60	492.03			
DISTANZE PARZIALI STRATO SUP.														0.55	2.75	2.75	0.55																									
DISTANZE PROG STRATO SUP.	
DISTANZE TERRENO	-25.00	-21.27	-20.02	-18.14	-16.42	-15.45	-13.35	-10.81	-10.41	-9.67	-6.94	-5.62	-3.91	-3.38	-2.66	-1.52	-1.16	0.00						3.08	3.26	4.22	5.05	5.16	6.36	7.50	8.51	9.67	10.68	11.56	12.35	13.37	14.19	15.45	16.58	17.58	18.21	21.09

