


QUADRO D'UNIONE

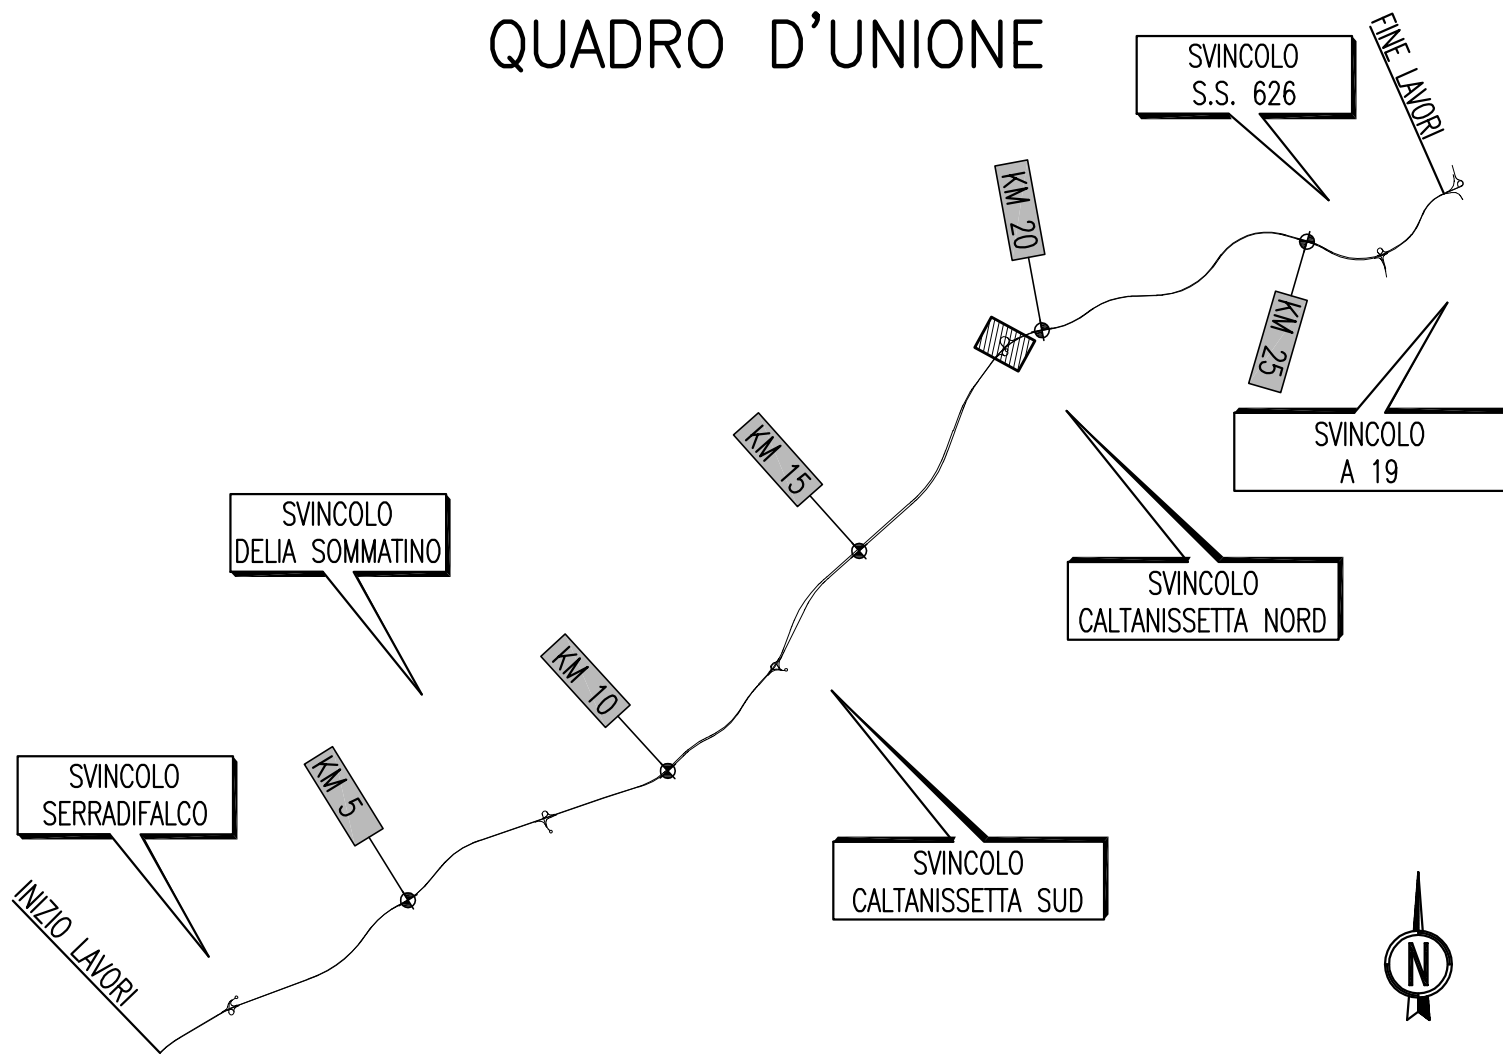

ANAS S.p.A.

DIREZIONE CENTRALE PROGRAMMAZIONE PROGETTAZIONE

PA 12/09
 CORRIDOIO PLURIMODALE TIRRENICO - NORD EUROPA
 ITINERARIO AGRIGENTO - CALTANISSETTA - A19
 S.S. N° 640 "DI PORTO EMPEDOCLE"
 AMMODERNAMENTO E ADEGUAMENTO ALLA CAT. B DEL D.M. 5.11.2001
 Dal km 44+000 allo svincolo con l'A19

PROGETTO ESECUTIVO

Contraente Generale:



INTERSEZIONI E SVINCOLI - VIABILITA' INTERFERITA VIABILITA' - Sezioni trasversali

Sezioni Trasversali - Viabilità Complementare - Tronco 32

Codice Unico Progetto (CUP) : F91B09000070001																				
Codice Elaborato:																				
PA12_09 - E	0	0	0	G	E	2	1	2	P	V	0	6	Z	W	9	0	3	3	A	Scala: 1:200
F																				
E																				
D																				
C																				
B																				
A	Aprile 2011	EMISSIONE				S.TERRENO			A.TURSO		M. LITI		P. PAGLINI							
REV.	DATA	DESCRIZIONE				REDATTO			VERIFICATO		APPROVATO		AUTORIZZATO							
Responsabile del procedimento:											Ing. MAURIZIO ARAMINI									


Il Progettista: 	Il Consulente Specialista: 	Il Geologo: 	Il Coordinatore per la sicurezza in fase di progetto: 	Il Direttore dei lavori:
---------------------	--------------------------------	-----------------	---	------------------------------

SEZIONE N. : 1
 QT. PROGETTO : 506.724
 DIST.PROG. : 0+000.000
 DIST.SUCC. : 10.000

SCALA 1:200

QT.RIF. 485.000

VIADOTTO ESISTENTE

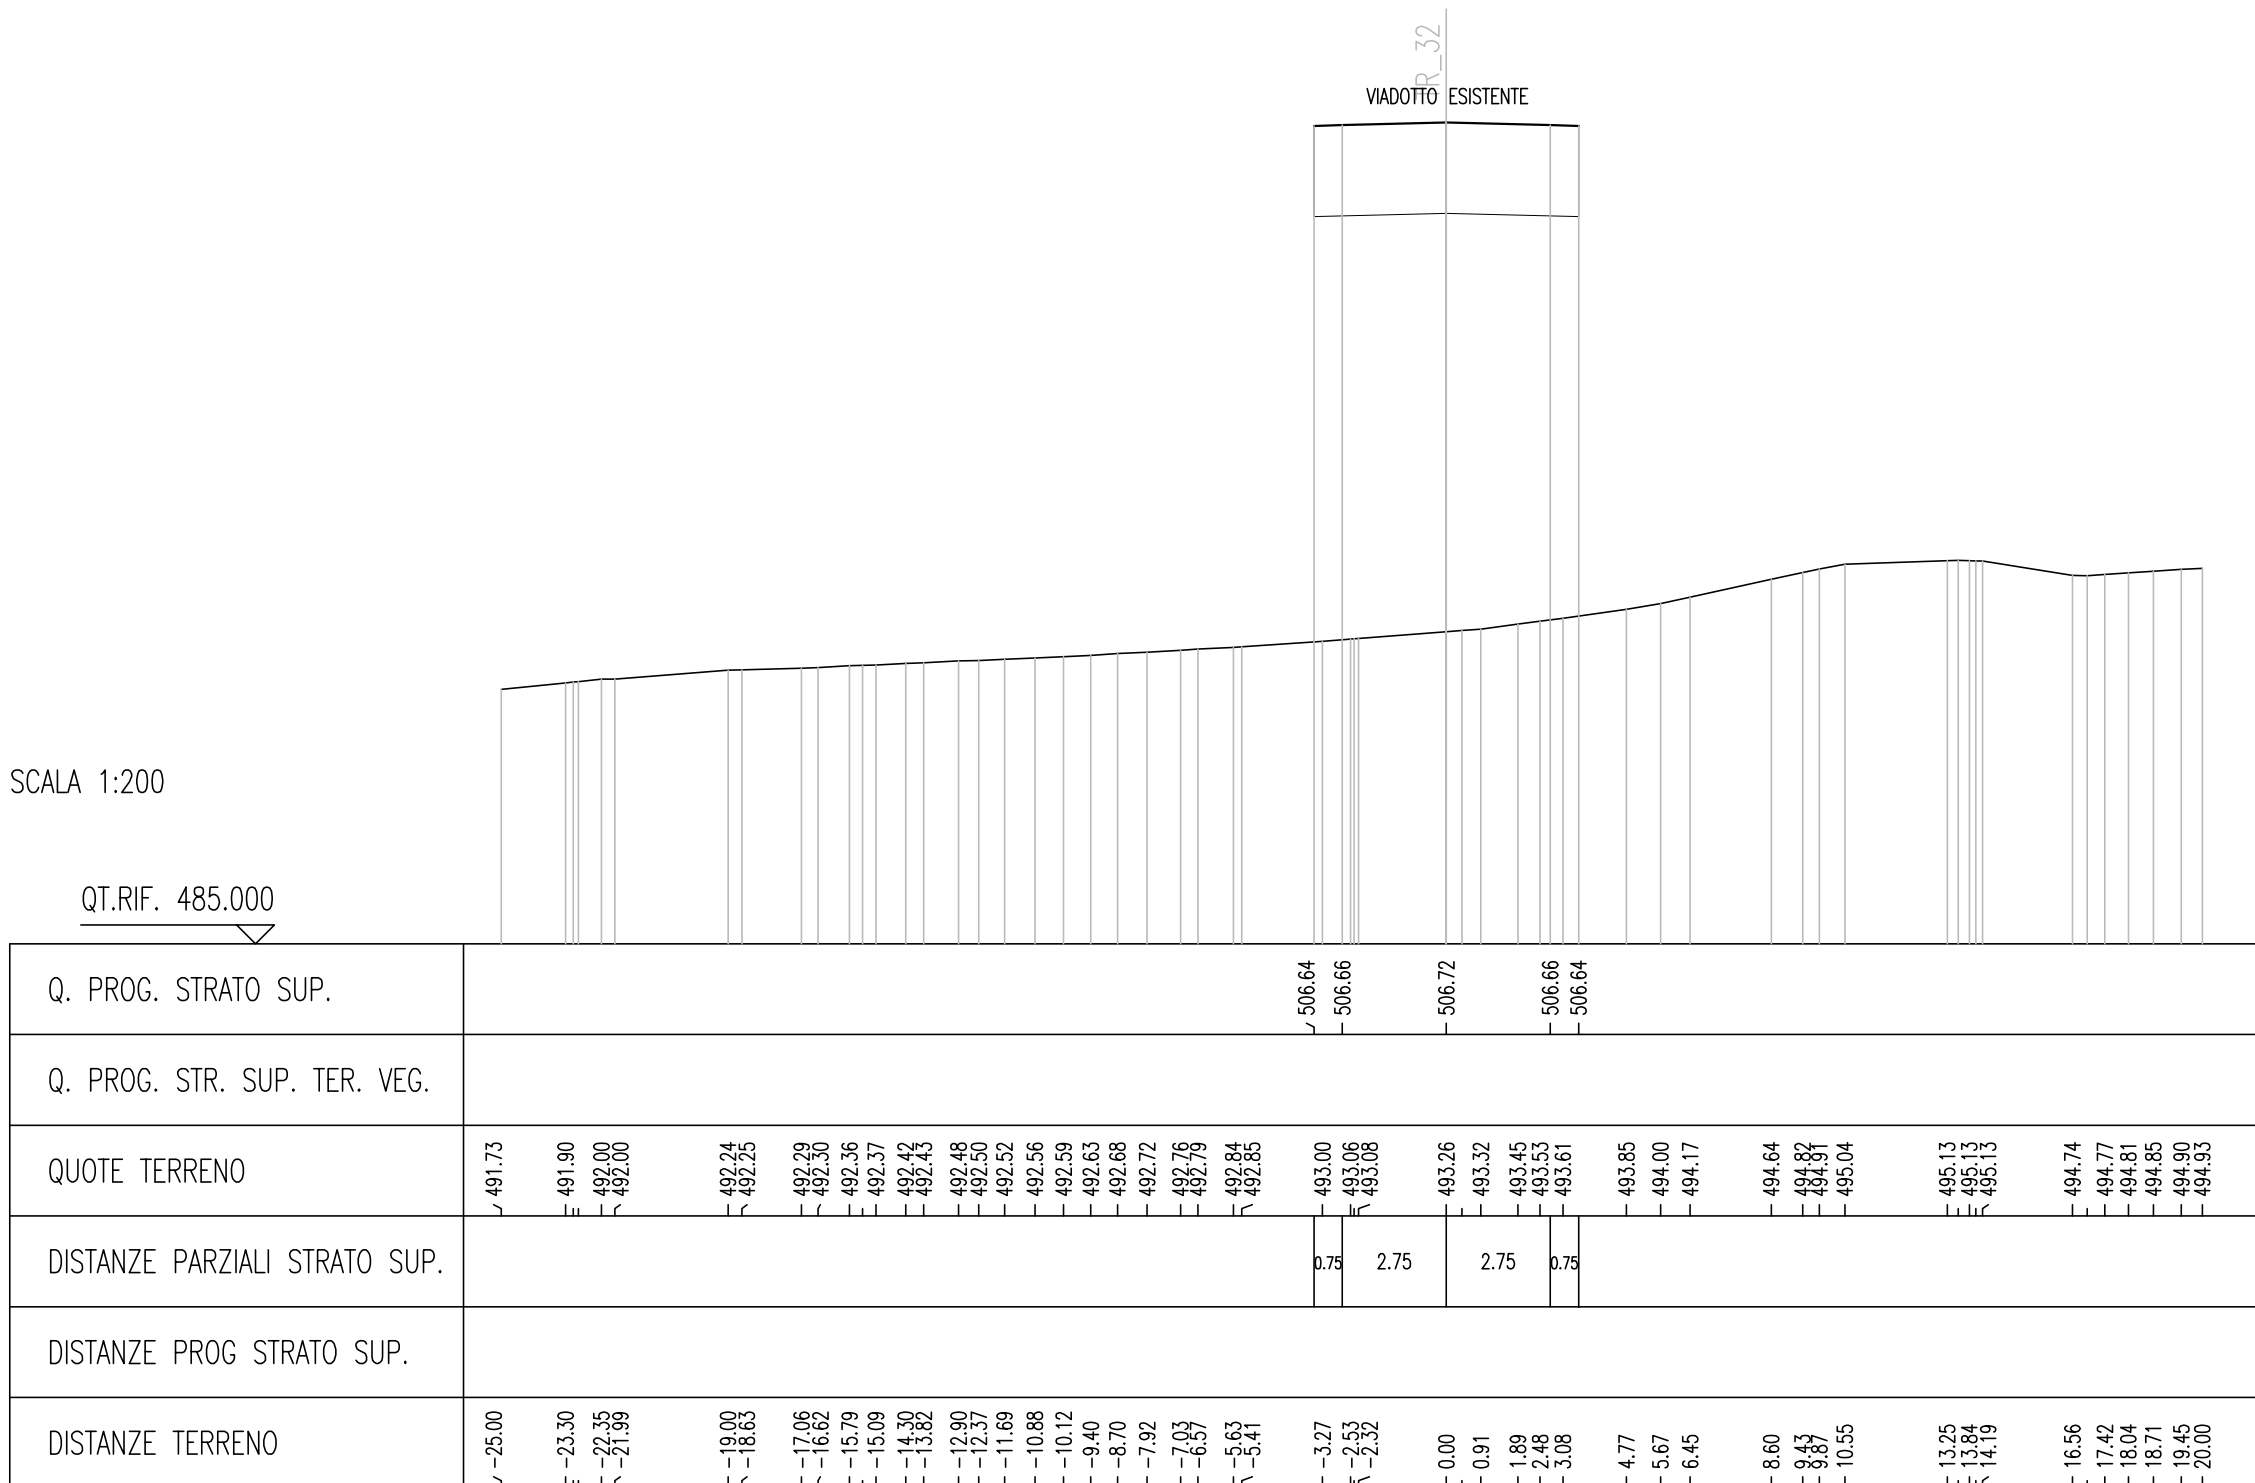

SEZIONE N. : 2
 QT. PROGETTO : 506.321
 DIST.PROG. : 0+010.000
 DIST.PREC. : 10.000
 DIST.SUCC. : 10.000

SCALA 1:200

QT.RIF. 486.000

VIADOTTO ESISTENTE


Q. PROG. STRATO SUP.									506.23	506.25	506.32	506.25	506.23	
Q. PROG. STR. SUP. TER. VEG.	
QUOTE TERRENO	492.73	493.00	493.30	493.45	493.56	493.69	493.84	493.88	493.89	493.93	493.97	493.97	494.00	494.05	494.06	494.17	494.26	494.38	494.50	494.64	494.80	495.00	495.09	495.11	495.23	495.26	495.33	495.40	495.49	495.54	495.60	495.64	495.70	495.76	495.81	495.84	495.88	495.91	495.92	495.95	496.00	496.00	496.06	496.36	496.69	497.04	497.09	497.30	497.55	497.98	498.00	498.12	
DISTANZE PARZIALI STRATO SUP.																				0.75	2.75		2.75		0.75																												
DISTANZE PROG STRATO SUP.	
DISTANZE TERRENO	-25.00	-27.39	-20.16	-19.07	-18.00	-16.87	-15.41	-14.84	-14.67	-13.62	-13.55	-12.45	-12.42	-11.62	-10.80	-10.66	-7.85	-7.36	-6.75	-4.88	-4.51	-3.84	-3.39	-2.71	-2.61	-1.69	-1.43	-1.43	-0.64	0.00	0.91	1.42	2.03	2.43	3.15	3.55	4.36	5.04	5.48	6.42	6.56	7.49	8.22	8.58	9.51	10.26	11.80	12.35	13.07	13.84	16.25	19.61	20.00

SEZIONE N. : 4
 QT. PROGETTO : 505.616
 DIST.PROG. : 0+027.498
 DIST.PREC. : 7.498
 DIST.SUCC. : 2.502

SCALA 1:200

QT.RIF. 487.000

VIADOTTO ESISTENTE
 RR_32

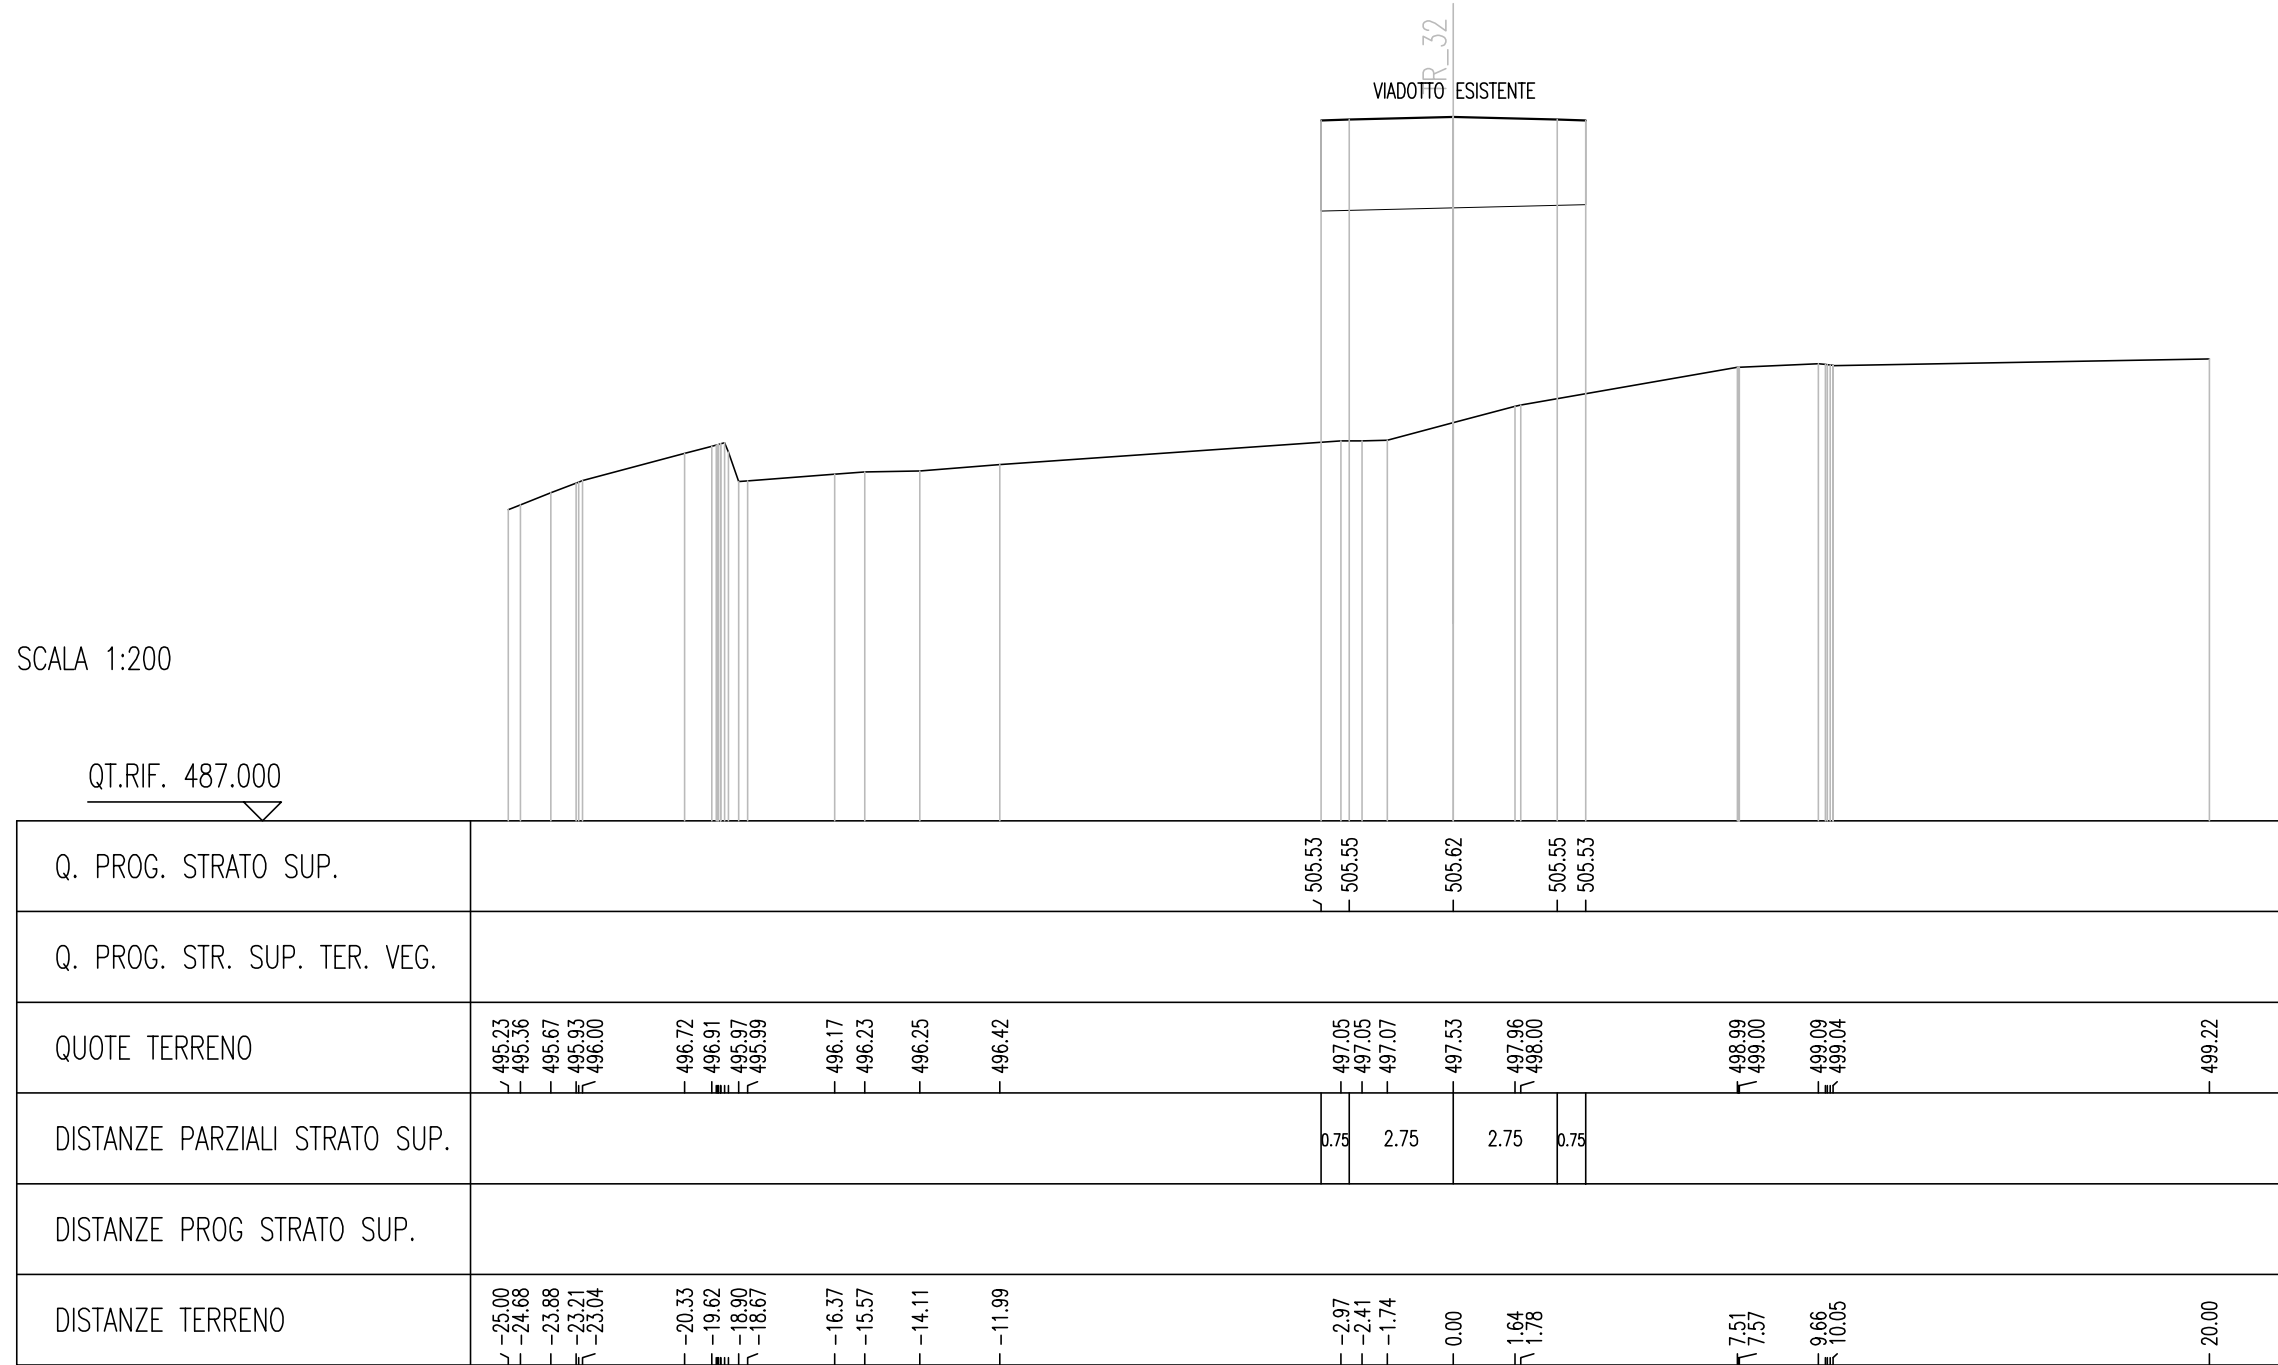

SCAVI E BONIFICHE	
STERRO	0.68 mq
SCAVO A GRADONI	10.16 m
GRADONI SCAVO	6.26 mq

RILEVATI	
RILEVATO	12.48 mq
TERRENO VEGETALE	1.06 mq


SOVRASTRUTTURA STRADALE	
STRATO DI USURA	0.20 mq
STRATO DI BINDER	0.28 mq
STRATO DI BASE	0.42 mq
STRATO DI FONDAZIONE	2.75 mq

MANUFATTI	
MAGRONE	0.14 mq

SEZIONE N. : 6
 QT. PROGETTO : 505.206
 DIST.PROG. : 0+038.748
 DIST.PREC. : 8.748
 DIST.SUCC. : 6.346

SCALA 1:200

QT.RIF. 488.000

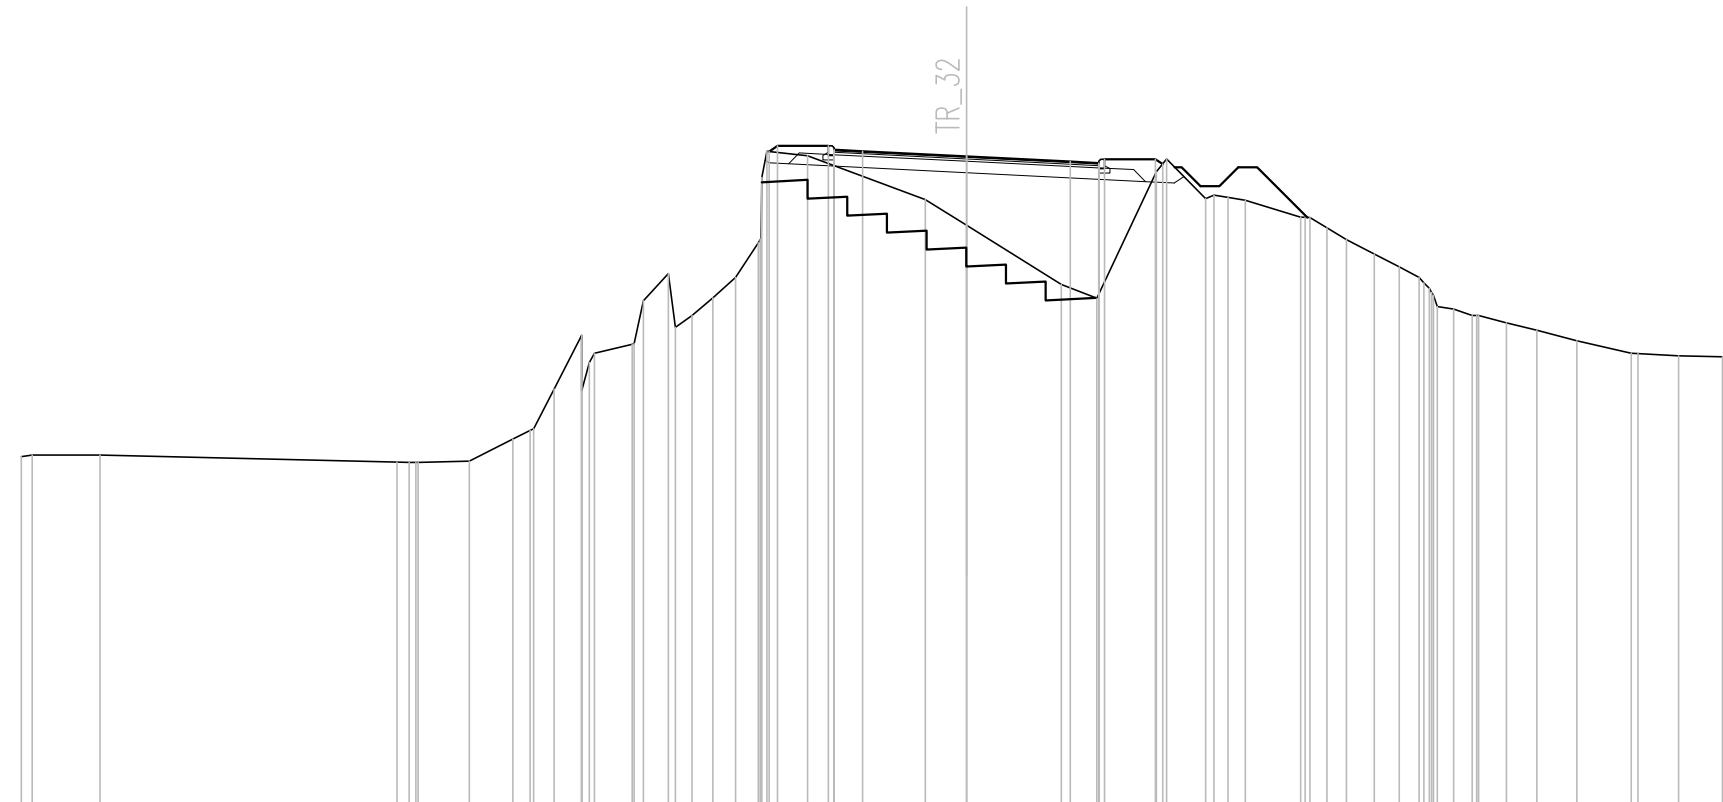

Q. PROG. STRATO SUP.	
Q. PROG. STR. SUP. TER. VEG.	
QUOTE TERRENO	497.26	497.30	497.30	497.12	497.11	497.11	497.14	497.73	497.96	499.05	500.47	500.00	500.23	501.78	502.11	501.00	501.46	502.00	502.92	505.34	505.22	505.48	505.48	505.35	505.38	505.34																									
DISTANZE PARZIALI STRATO SUP.	
DISTANZE PROG STRATO SUP.	
DISTANZE TERRENO	-25.00	-24.72	-22.92	-15.06	-14.57	-14.51	-13.15	-12.00	-11.54	-10.91	-10.18	-9.84	-8.84	-8.54	-7.88	-7.26	-6.71	-6.11	-5.51	-5.28	-5.00	-4.20	-3.65	-3.65	-3.65	-3.65	-2.75	-2.75	-2.51	-3.45	5.03	5.29	6.33	6.92	7.37	8.85	9.53	10.06	10.79	11.44	11.97	12.45	13.38	13.58	14.28	15.09	16.15	17.58	17.76	18.84	20.00


SCAVI E BONIFICHE	
STERRO	0.15 mq
BONIFICA	10.40 mq
FOSSO (SEZ. OBBL.)	0.47 mq
RILEVATI	
RILEVATO	2.81 mq
TERRENO VEGETALE	1.29 mq
SOVRASTRUTTURA STRADALE	
STRATO DI USURA	0.20 mq
STRATO DI BINDER	0.28 mq
STRATO DI BASE	0.42 mq
STRATO DI FONDAZIONE	2.75 mq
MANUFATTI	
MAGRONE	0.14 mq

SEZIONE N. : 7
 QT. PROGETTO : 505.001
 DIST.PROG. : 0+045.094
 DIST.PREC. : 6.346
 DIST.SUCC. : 4.906

SCALA 1:200

QT.RIF. 488.000

Q. PROG. STRATO SUP.	505.15 505.14 505.00 504.86 504.83 504.80	
Q. PROG. STR. SUP. TER. VEG.	504.97 505.28 505.28 504.93 504.93 504.36	
QUOTE TERRENO	497.22	497.26	497.25	497.21	497.21	497.27	497.91	498.13	498.21	498.55	498.88	499.47	500.22	500.02	500.38	500.87	501.00	501.59	502.00	502.83	503.09	504.97	504.97	505.03	504.25	504.22	504.17	504.07	504.84	504.76	503.86	503.28	503.00	502.32	502.02	501.60	501.00	500.67	500.43	500.00	500.00						
DISTANZE PARZIALI STRATO SUP.																				0.75	2.75	2.75	0.75																								
DISTANZE PROG STRATO SUP.																					-5.46	-5.00	-3.65																								
DISTANZE TERRENO	-25.00	-24.00	-20.31	-19.42	-19.26	-18.14	-17.30	-16.61	-16.32	-15.00	-13.96	-13.19	-12.98	-12.09	-11.32	-10.39	-10.12	-9.24	-8.67	-8.16	-8.01	-6.35	-5.18	-4.83	-2.68	0.00	4.84	5.72	6.04	8.55	9.71	10.86	11.41	12.45	13.05	13.41	14.13	15.85	17.16	19.72	20.00						

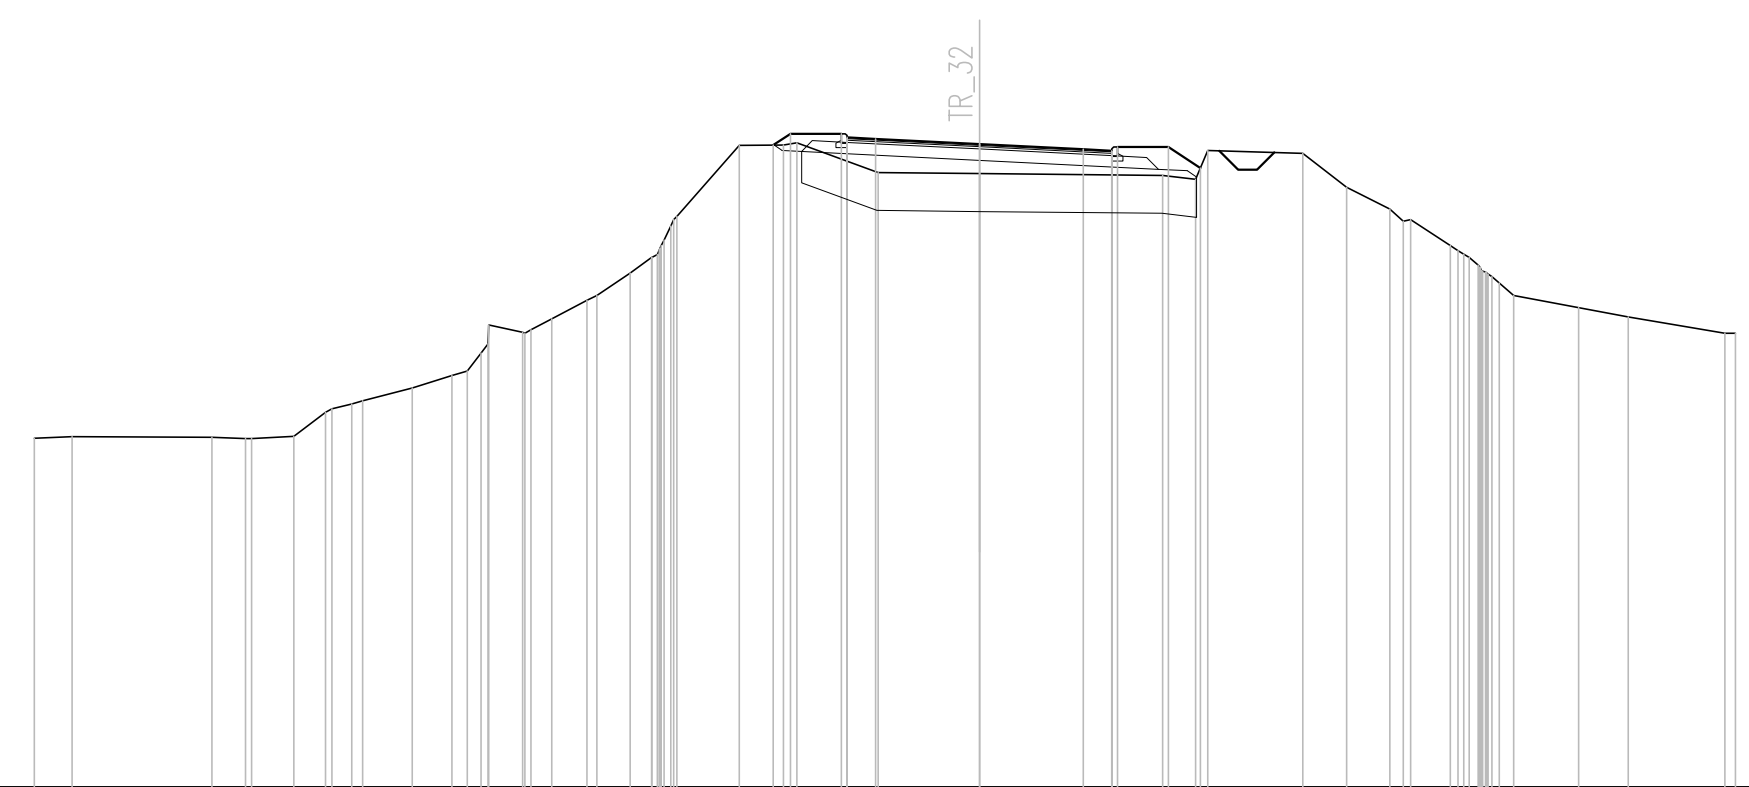


SCAVI E BONIFICHE	
STERRO	0.16 mq
SCOTICO	11.39 m
BONIFICA	11.40 mq
FOSSO (SEZ. OBBL.)	0.56 mq
RILEVATI	
RILEVATO	1.90 mq
TERRENO VEGETALE	1.36 mq
SOVRASTRUTTURA STRADALE	
STRATO DI USURA	0.20 mq
STRATO DI BINDER	0.28 mq
STRATO DI BASE	0.42 mq
STRATO DI FONDAZIONE	2.75 mq
MANUFATTI	
MAGRONE	0.14 mq

SEZIONE N. : 9
QT. PROGETTO : 504.713
DIST.PROG. : 0+060.000
DIST.PREC. : 10.000
DIST.SUCC. : 10.000

SCALA 1:200

QT.RIF. 489.000

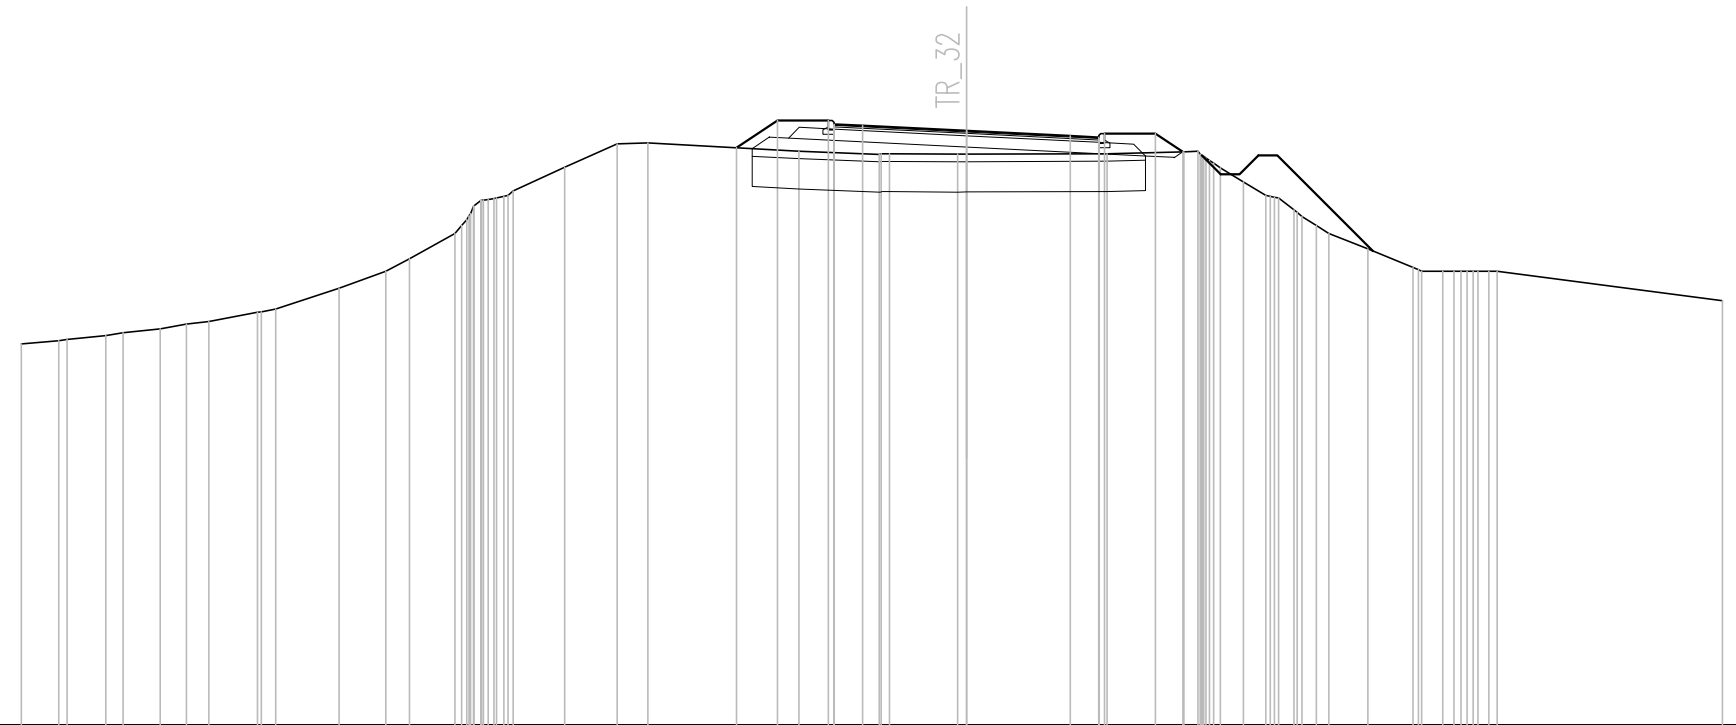

Q. PROG. STRATO SUP.								504.86	504.89	504.85		504.71		504.58	504.54	504.51																											
Q. PROG. STR. SUP. TER. VEG.											504.26		504.99				504.64		504.64	504.16																							
QUOTE TERRENO	499.07	499.16	499.20	499.30	499.37	499.48	499.60	499.67	499.81	500.00	500.55	501.00	501.33	502.00	502.71	502.92	503.12	503.75	504.37	504.39	504.17	504.09	504.10	504.09	504.09	504.11	504.18	504.08	503.73	503.36	503.00	502.63	502.21	502.00	501.59	501.10	501.00	501.00	501.00	501.00	500.22		
DISTANZE PARZIALI STRATO SUP.														0.75	2.75							0.75				0.75																	
DISTANZE PROG STRATO SUP.	
DISTANZE TERRENO	-25.00	-24.01	-23.79	-22.77	-22.52	-21.33	-20.64	-20.04	-18.75	-18.28	-16.60	-15.36	-14.73	-13.53	-13.04	-12.50	-11.99	-10.63	-9.24	-8.43		-4.43	-2.30	-2.03	-0.23	0.00		3.72	5.75	6.20	6.71	7.33	7.92	8.66	9.26	9.58	10.62	11.81	12.60	13.08	13.53	14.04	20.00

SCAVI E BONIFICHE	
SCOTICO	17.55 m
BONIFICA	17.55 mq
FOSSO (SEZ. OBBL.)	1.00 mq

RILEVATI	
RILEVATO	29.22 mq
TERRENO VEGETALE	3.25 mq


SOVRASTRUTTURA STRADALE	
STRATO DI USURA	0.20 mq
STRATO DI BINDER	0.28 mq
STRATO DI BASE	0.42 mq
STRATO DI FONDAZIONE	2.75 mq

MANUFATTI	
MAGRONE	0.14 mq

SEZIONE N. : 12
 QT. PROGETTO : 504.762
 DIST.PROG. : 0+080.000
 DIST.PREC. : 6.225
 DIST.SUCC. : 5.025

SCALA 1:200

QT.RIF. 489.000

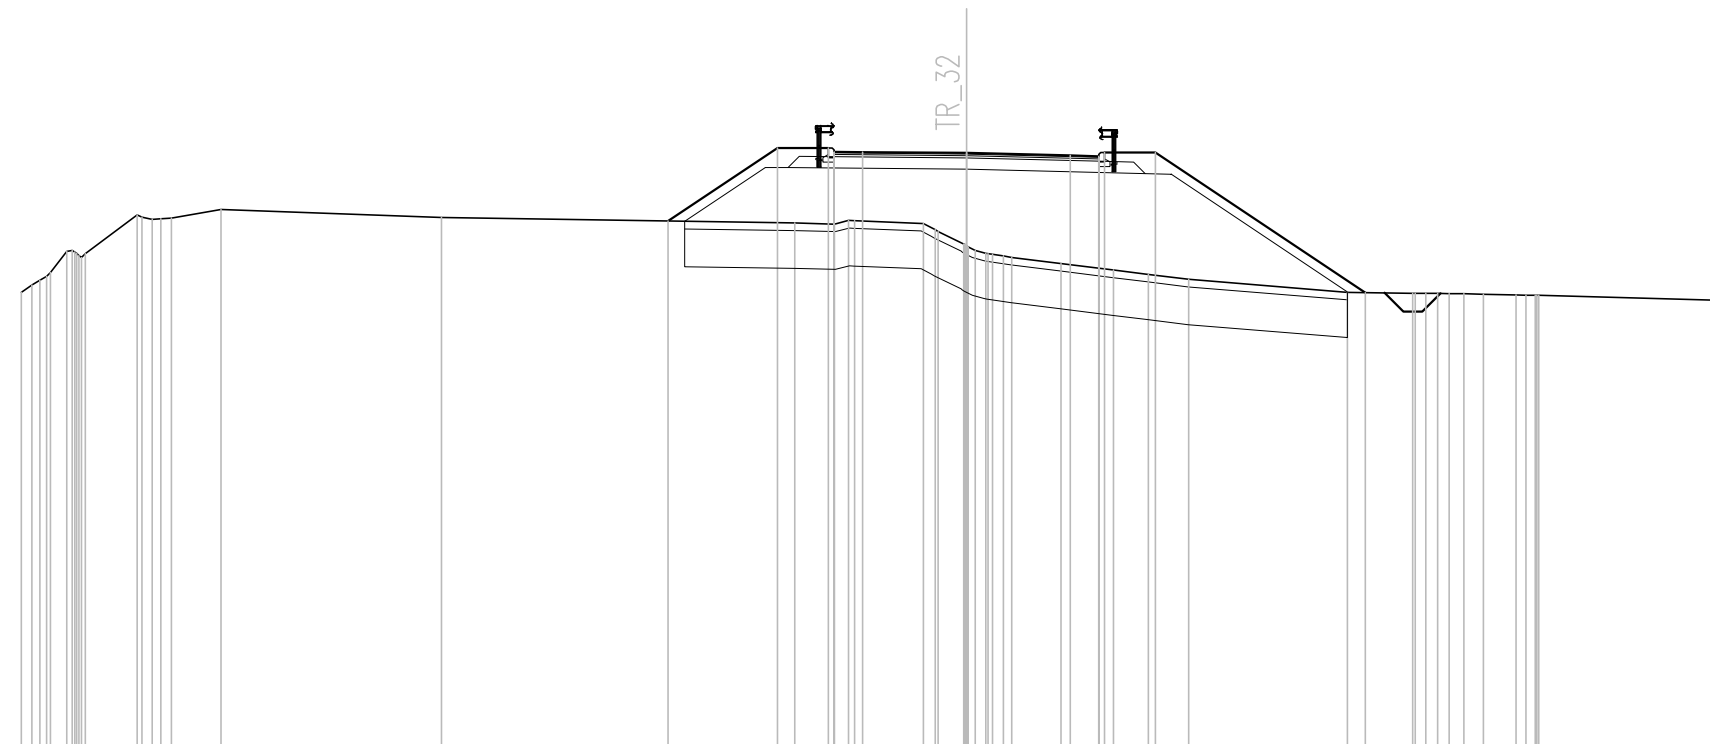

Q. PROG. STRATO SUP.						504.76	504.76		504.69																										
Q. PROG. STR. SUP. TER. VEG.					502.96	504.89	504.89		504.77	504.77			501.07																						
QUOTE TERRENO	501.07	501.27	501.60	502.18	502.10	503.12	503.02	503.04	503.27		503.06		502.91	502.88	502.97	502.90	502.68	502.35	502.10	502.03	502.00	501.84	501.66	501.55	501.42	501.08	501.05	501.05	501.04	501.03	501.01	501.00	501.00	500.86	
DISTANZE PARZIALI STRATO SUP.													0.75	2.75	2.75	0.75																			
DISTANZE PROG STRATO SUP.						-7.89	-5.00	-3.65								3.65	5.00									10.56									
DISTANZE TERRENO	-25.00	-24.72	-24.23	-23.65	-23.31	-21.94	-21.32	-21.03	-19.73		-13.88		-4.54	-3.49	-2.96	-1.14	-0.75	-0.07	0.51	0.97	1.20	2.50	3.89	4.82	5.88	10.07	11.81	12.46	13.16	13.67	14.54	15.05	15.14	20.00	

SCAVI E BONIFICHE	
SCOTICO	17.90 m
BONIFICA	17.90 mq
FOSSO (SEZ. OBBL.)	0.95 mq

RILEVATI	
RILEVATO	34.49 mq
TERRENO VEGETALE	3.42 mq


SOVRASTRUTTURA STRADALE	
STRATO DI USURA	0.20 mq
STRATO DI BINDER	0.28 mq
STRATO DI BASE	0.42 mq
STRATO DI FONDAZIONE	2.76 mq

MANUFATTI	
MAGRONE	0.14 mq

SEZIONE N. : 13
QT. PROGETTO : 504.853
DIST.PROG. : 0+085.025
DIST.PREC. : 5.025
DIST.SUCC. : 4.975

SCALA 1:200

QT.RIF. 490.000

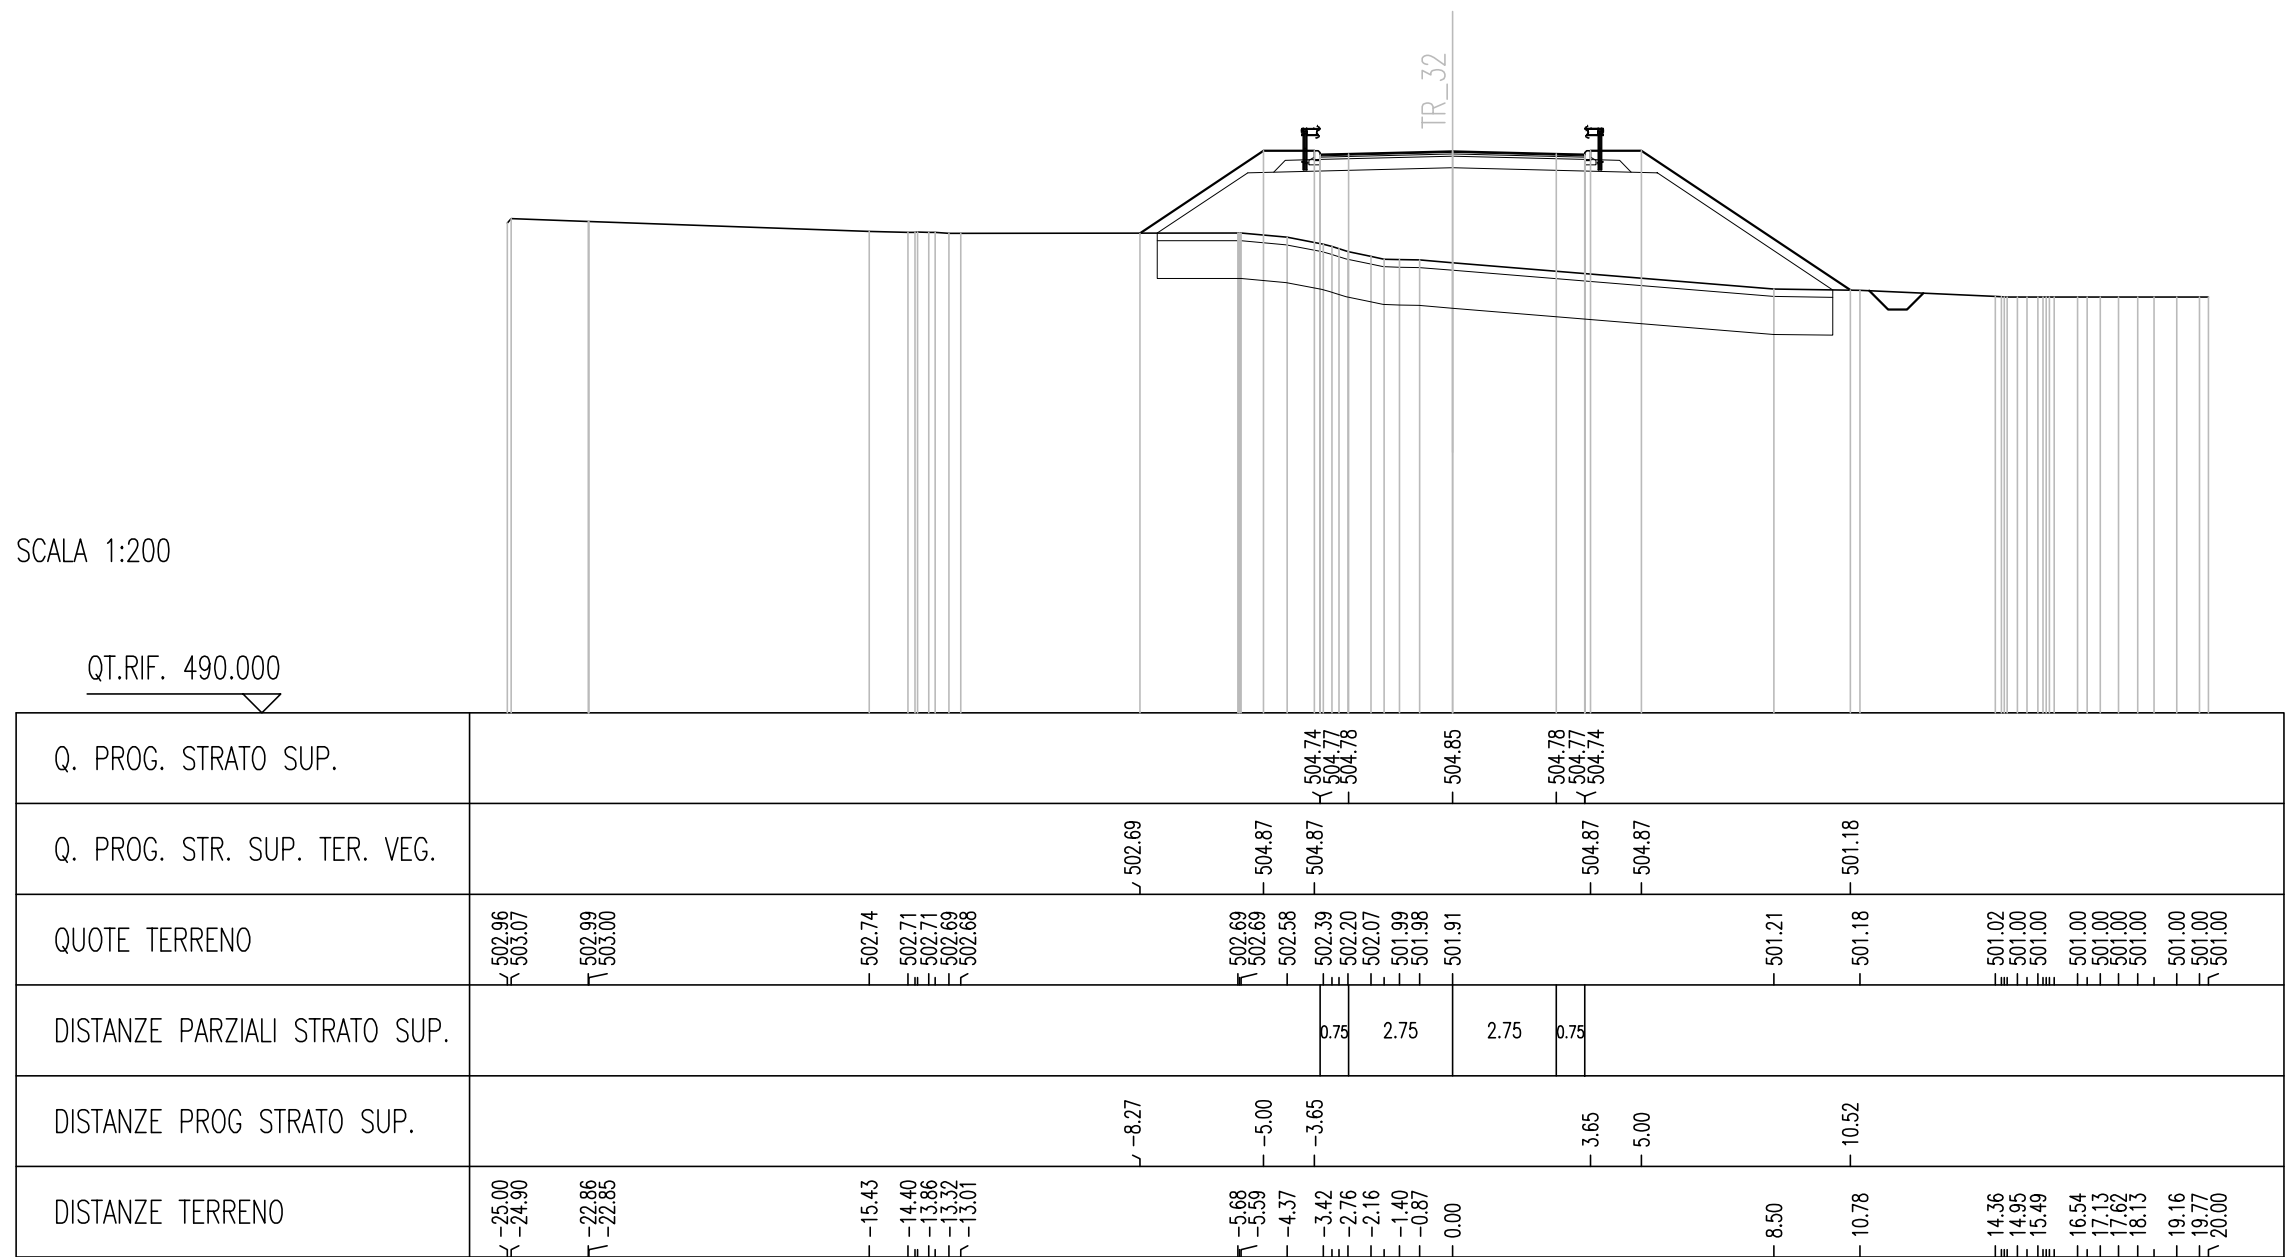


SCAVI E BONIFICHE	
SCOTICO	20.11 m
BONIFICA	20.10 mq
FOSSO (SEZ. OBBL.)	1.00 mq
RILEVATI	
RILEVATO	42.20 mq
TERRENO VEGETALE	3.61 mq
SOVRASTRUTTURA STRADALE	
STRATO DI USURA	0.25 mq
STRATO DI BINDER	0.34 mq
STRATO DI BASE	0.51 mq
STRATO DI FONDAZIONE	3.22 mq
MANUFATTI	
MAGRONE	0.14 mq

SEZIONE N. : 14
 QT. PROGETTO : 504.952
 DIST.PROG. : 0+090.000
 DIST.PREC. : 4.975
 DIST.SUCC. : 6.236

SCALA 1:200

QT.RIF. 490.000

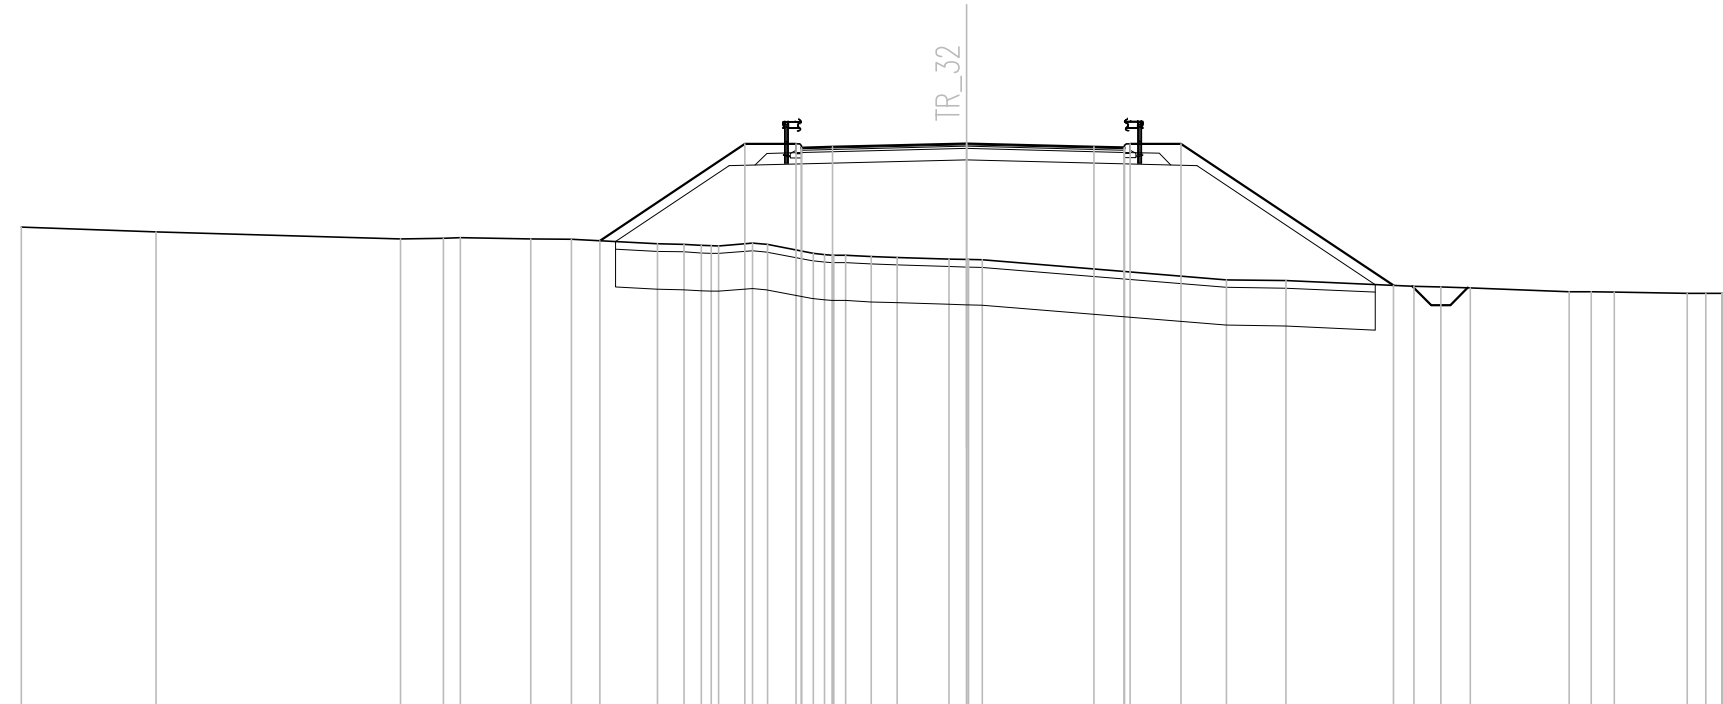

Q. PROG. STRATO SUP.														504.81 504.84 504.86		504.95		504.87 504.85 504.82								
Q. PROG. STR. SUP. TER. VEG.																										
QUOTE TERRENO	502.74	502.62			502.43	502.45 502.46	502.43	502.42	502.38	502.30	502.29 502.28 502.25	502.32	502.28	502.05	502.00	501.96	501.94	501.90 501.89 501.88				501.35	501.32	501.17 501.16 501.14	501.03 501.03 501.03	500.99 500.99 500.99
DISTANZE PARZIALI STRATO SUP.														0.81	3.55			3.37		0.81						
DISTANZE PROG STRATO SUP.								-9.70				-5.86	-4.51							-4.33	-5.68			11.30		
DISTANZE TERRENO	-25.00	-21.44			-14.98	-13.83 -13.98	-11.53	-10.46		-8.17	-7.47 -7.01 -6.55	-5.66	-5.26	-4.05	-3.55	-3.19	-2.52	-1.83	-0.46 0.00 0.41			6.88	8.45	11.84 12.55 13.33	15.95 16.53 17.14	19.07 19.56 20.00

SCAVI E BONIFICHE	
SCOTICO	28.64 m
BONIFICA	28.64 mq
FOSSO (SEZ. OBBL.)	0.96 mq

RILEVATI	
RILEVATO	67.16 mq
TERRENO VEGETALE	3.78 mq


SOVRASTRUTTURA STRADALE	
STRATO DI USURA	0.50 mq
STRATO DI BINDER	0.66 mq
STRATO DI BASE	0.99 mq
STRATO DI FONDAZIONE	5.62 mq

MANUFATTI	
MAGRONE	0.14 mq

SEZIONE N. : 15
 QT. PROGETTO : 505.077
 DIST.PROG. : 0+096.236
 DIST.PREC. : 6.236

SCALA 1:200

QT.RIF. 489.000

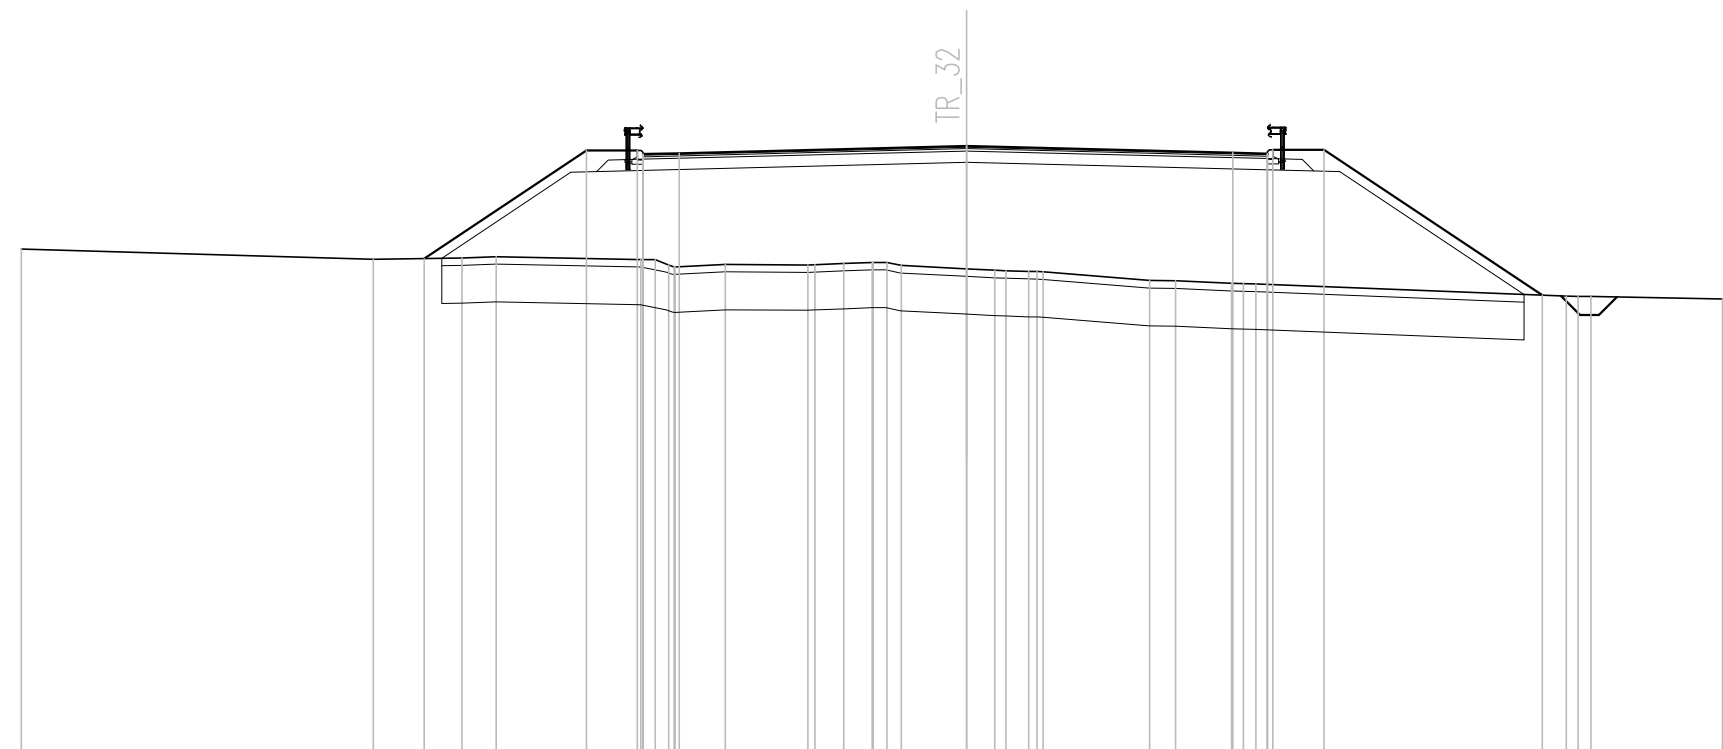

Q. PROG. STRATO SUP.						504.83	504.86	504.89		505.08		504.90	504.88	504.85												
Q. PROG. STR. SUP. TER. VEG.			502.10		504.96	504.96						504.98	504.98		501.13											
QUOTE TERRENO	502.35		502.08		502.12	502.15	502.08	501.93	501.88	501.95	501.93	501.94	501.97	502.00	501.92	501.83	501.79	501.76	501.75	501.52	501.51	501.45	501.43	501.10	501.10	501.03
DISTANZE PARZIALI STRATO SUP.						0.96		7.60			7.05		0.91													
DISTANZE PROG STRATO SUP.			-14.34		-10.05	-8.70							-8.11	-9.46										-15.23		
DISTANZE TERRENO	-25.00		-15.69		-13.35	-12.44	-8.62	-7.88	-7.71	-6.38	-4.20	-4.01	-3.25	-2.49	-1.72	0.00	0.75	1.64	2.05	4.85	5.53	7.01	7.66	15.86	16.52	20.00