


QUADRO D'UNIONE

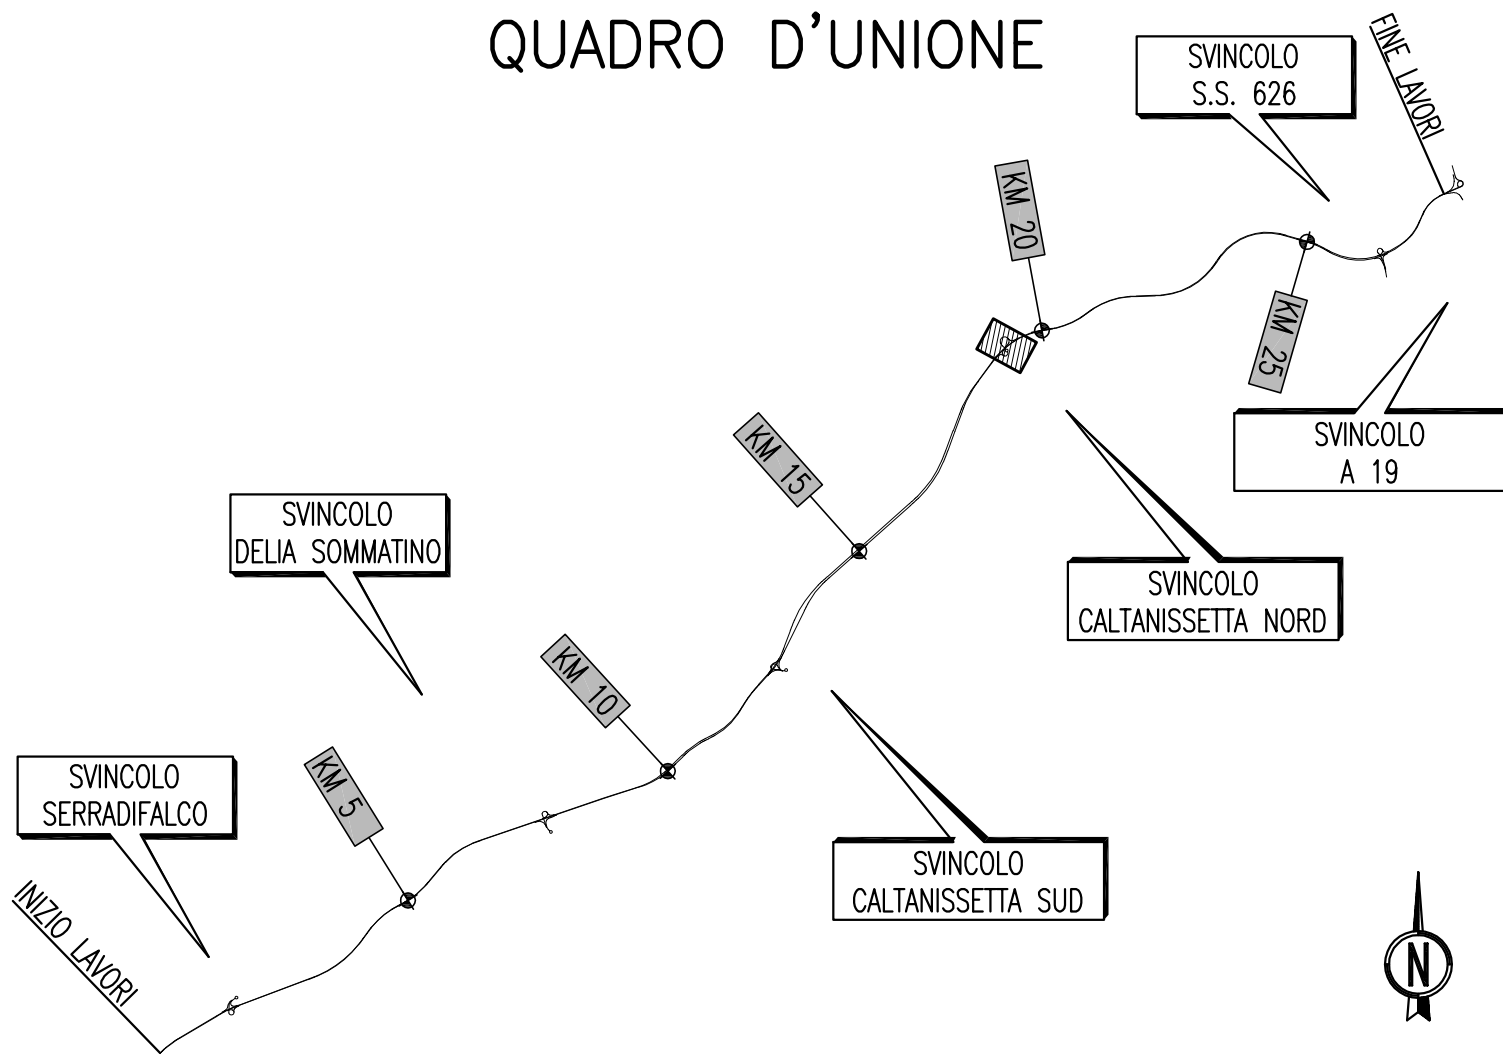

ANAS S.p.A.

DIREZIONE CENTRALE PROGRAMMAZIONE PROGETTAZIONE

PA 12/09
 CORRIDOIO PLURIMODALE TIRRENICO - NORD EUROPA
 ITINERARIO AGRIGENTO - CALTANISSETTA - A19
 S.S. N° 640 "DI PORTO EMPEDOCLE"
 AMMODERNAMENTO E ADEGUAMENTO ALLA CAT. B DEL D.M. 5.11.2001
 Dal km 44+000 allo svincolo con l'A19

PROGETTO ESECUTIVO

Contraente Generale:



INTERSEZIONI E SVINCOLI - VIABILITA' INTERFERITA VIABILITA' - Sezioni trasversali

Sezioni Trasversali - Viabilità Complementare - Tronco 33

Codice Unico Progetto (CUP) : F91B09000070001

Codice Elaborato:

PA12_09 - E 0 0 0 G E 2 1 2 P V 0 6 Z W 9 0 3 4 A Scala: 1:200

F						
E						
D						
C						
B						
A	Aprile 2011	EMISSIONE	S.TERRENO	A.TURSO	M. LITI	P. PAGLINI
REV.	DATA	DESCRIZIONE	REDATTO	VERIFICATO	APPROVATO	AUTORIZZATO

Responsabile del procedimento: Ing. MAURIZIO ARAMINI

Il Progettista:



Il Consulente Specialista:



Il Geologo:



Il Coordinatore per la sicurezza in fase di progetto:



Il Direttore dei lavori:



SCAVI E BONIFICHE	
STERRO	30.19 mq
BONIFICA	7.00 mq
FOSSO (SEZ. OBBL.)	0.90 mq

RILEVATI	
TERRENO VEGETALE	1.84 mq


SOVRASTRUTTURA STRADALE	
STRATO DI USURA	0.20 mq
STRATO DI BINDER	0.28 mq
STRATO DI BASE	0.42 mq
STRATO DI FONDAZIONE	2.10 mq

MANUFATTI	
MAGRONE	0.16 mq

SEZIONE N. : 5
 QT. PROGETTO : 503.872
 DIST.PROG. : 0+040.000
 DIST.PREC. : 10.000
 DIST.SUCC. : 11.143

SCALA 1:200

QT.RIF. 491.000

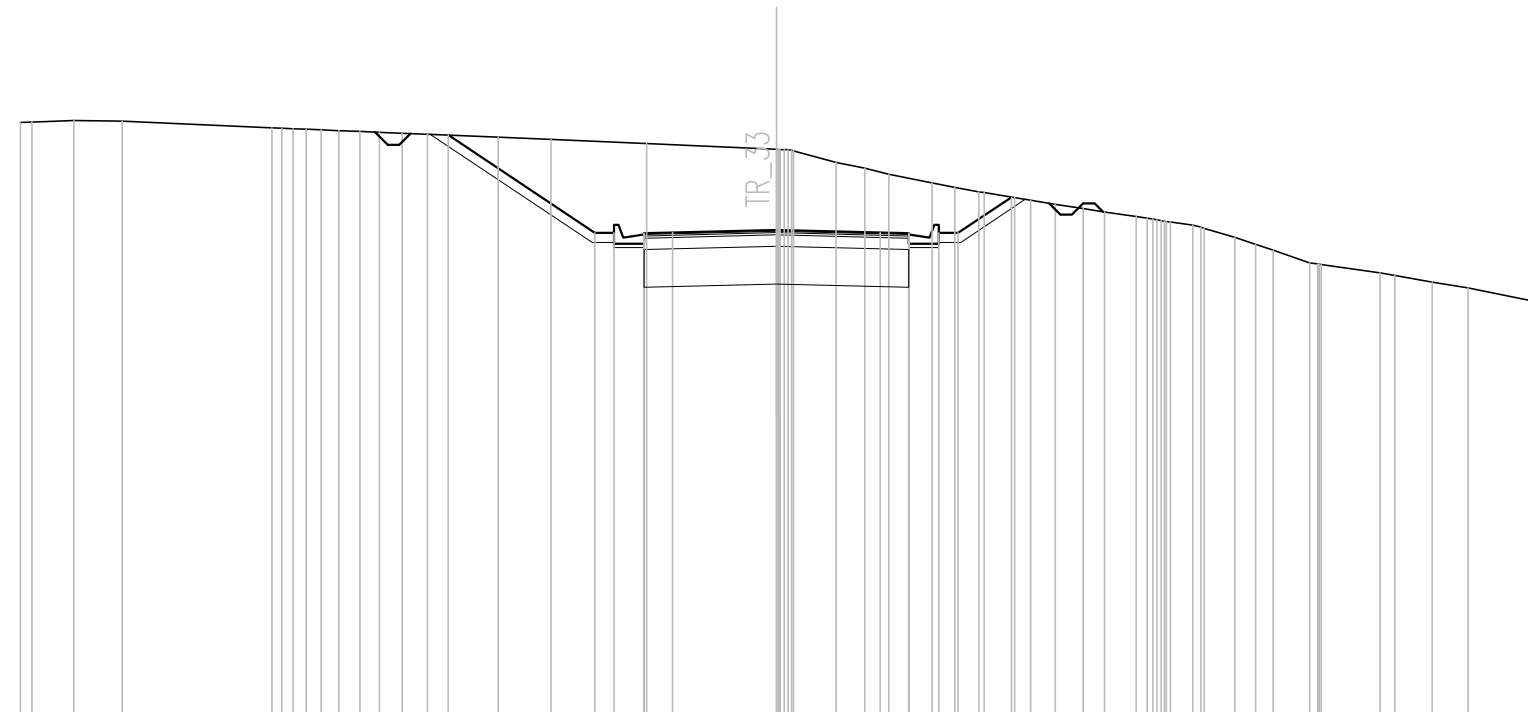

Q. PROG. STRATO SUP.																				503.75	503.78	503.80	503.87	503.80	503.78	503.75																						
Q. PROG. STR. SUP. TER. VEG.																				506.38	503.79	503.79			503.79	503.79	504.74																					
QUOTE TERRENO	506.72	506.72	506.76	506.75					506.57	506.55	506.52	506.50	506.48	506.45	506.43	506.40	506.33	506.27	506.16	506.00	505.97	505.66	505.50	505.34	505.12	505.00	504.88	504.86	504.72	504.66	504.55	504.44	504.35	504.22	504.14	504.00	503.92	503.67	503.49	503.34	503.00	502.96	502.74	502.67	502.49	502.34	502.00	501.96
DISTANZE PARZIALI STRATO SUP.																				0.75	2.75	2.75	0.75																									
DISTANZE PROG STRATO SUP.																				-8.68	-4.80	-4.30			-4.30	-4.80	-6.22																					
DISTANZE TERRENO	-20.00	-19.69	-18.59	-17.31					-13.35	-12.79	-12.04	-11.58	-11.01	-10.50	-9.90	-9.23	-7.36	-5.96	-3.43	0.00	0.45	1.58	2.34	2.98	4.12	4.72	5.36	5.49	6.30	6.73	7.38	8.12	8.68	9.52	10.07	11.02	11.32	12.13	12.68	13.14	14.11	14.42	15.97	16.36	17.35	18.30	19.97	20.00

