


QUADRO D'UNIONE

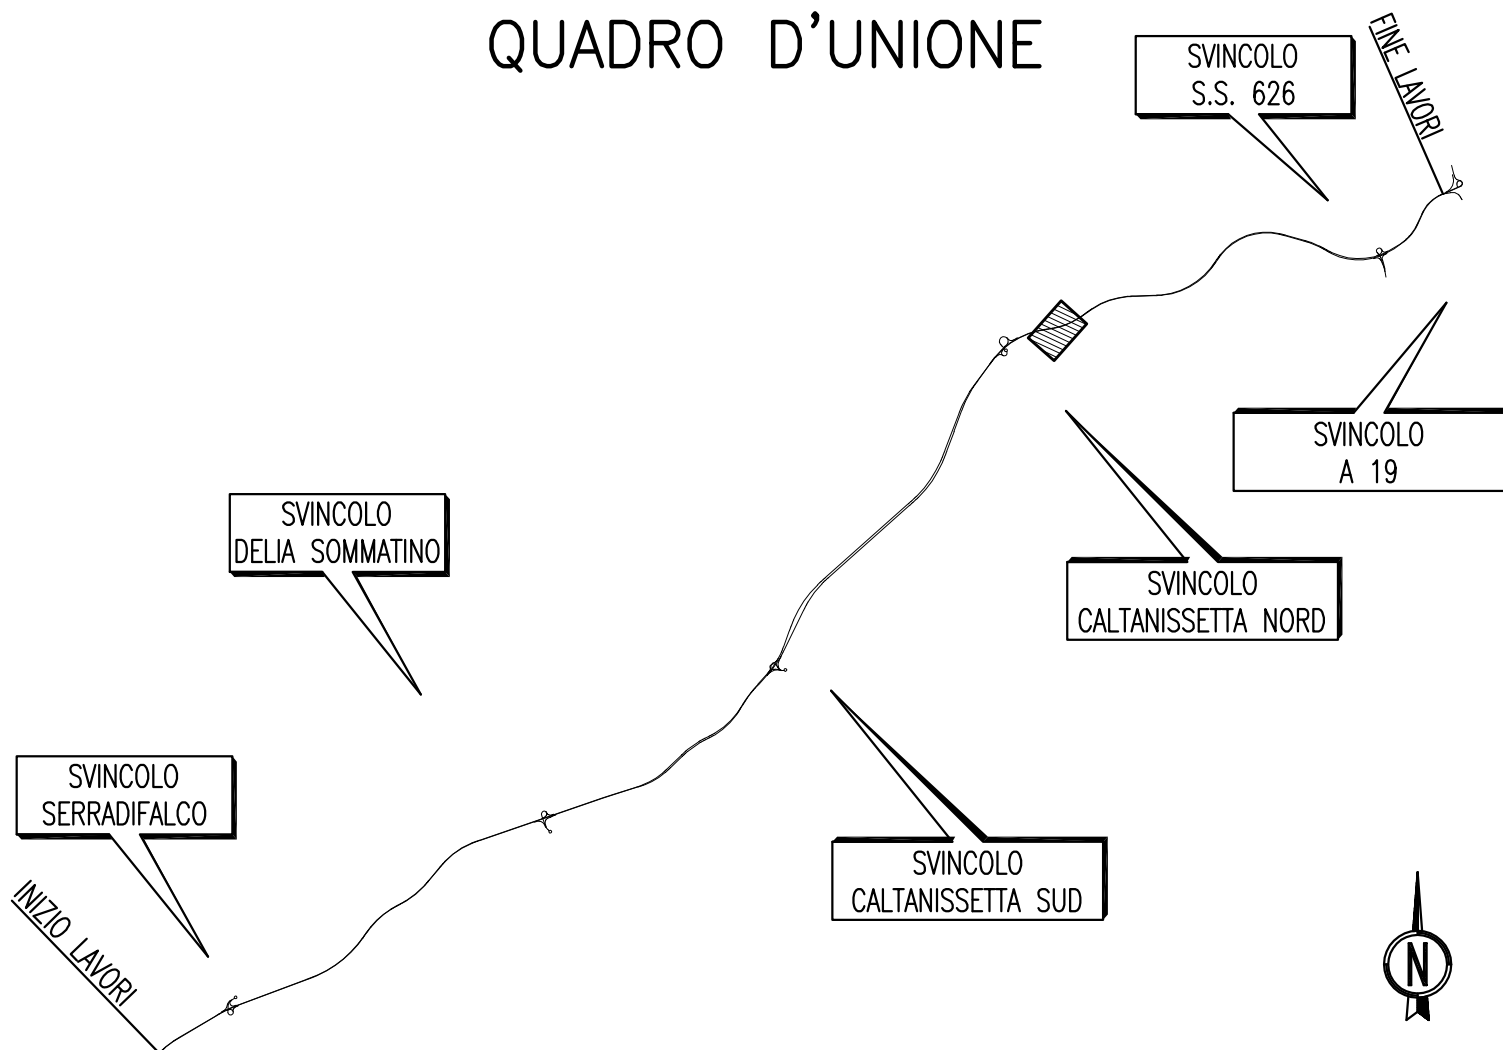

ANAS S.p.A.

DIREZIONE CENTRALE PROGRAMMAZIONE PROGETTAZIONE

PA 12/09
 CORRIDOIO PLURIMODALE TIRRENICO - NORD EUROPA
 ITINERARIO AGRIGENTO - CALTANISSETTA - A19
 S.S. N° 640 "DI PORTO EMPEDOCLE"
 AMMODERNAMENTO E ADEGUAMENTO ALLA CAT. B DEL D.M. 5.11.2001
 Dal km 44+000 allo svincolo con l'A19

PROGETTO ESECUTIVO

Contraente Generale:



INTERSEZIONI E SVINCOLI - VIABILITA' INTERFERITA VIABILITA' - Sezioni trasversali


Sezioni Trasversali - Viabilità Complementare - Tronco 38

Codice Unico Progetto (CUP) : F91B09000070001																						
Codice Elaborato:																						
PA12_09	-	E	0	0	0	G	E	2	1	2	P	V	0	6	Z	W	9	0	3	9	A	Scala: 1:200
F																						
E																						
D																						
C																						
B																						
A	Aprile 2011																					
REV.	DATA																					
Responsabile del procedimento:										Ing. MAURIZIO ARAMINI												

Il Progettista: 	Il Consulente Specialista: 	Il Geologo: 	Il Coordinatore per la sicurezza in fase di progetto: 	Il Direttore dei lavori:
---------------------	--------------------------------	-----------------	---	------------------------------

SCAVI E BONIFICHE	
STERRO	1.92 mq
SOVRASTRUTTURA STRADALE	
STRATO DI BINDER	0.20 mq
STRATO DI BASE	0.30 mq
STRATO DI FONDAZIONE	1.48 mq

SEZIONE N. : 1
 QT. PROGETTO : 457.289
 DIST.PROG. : 0+000.000
 DIST.SUCC. : 10.000

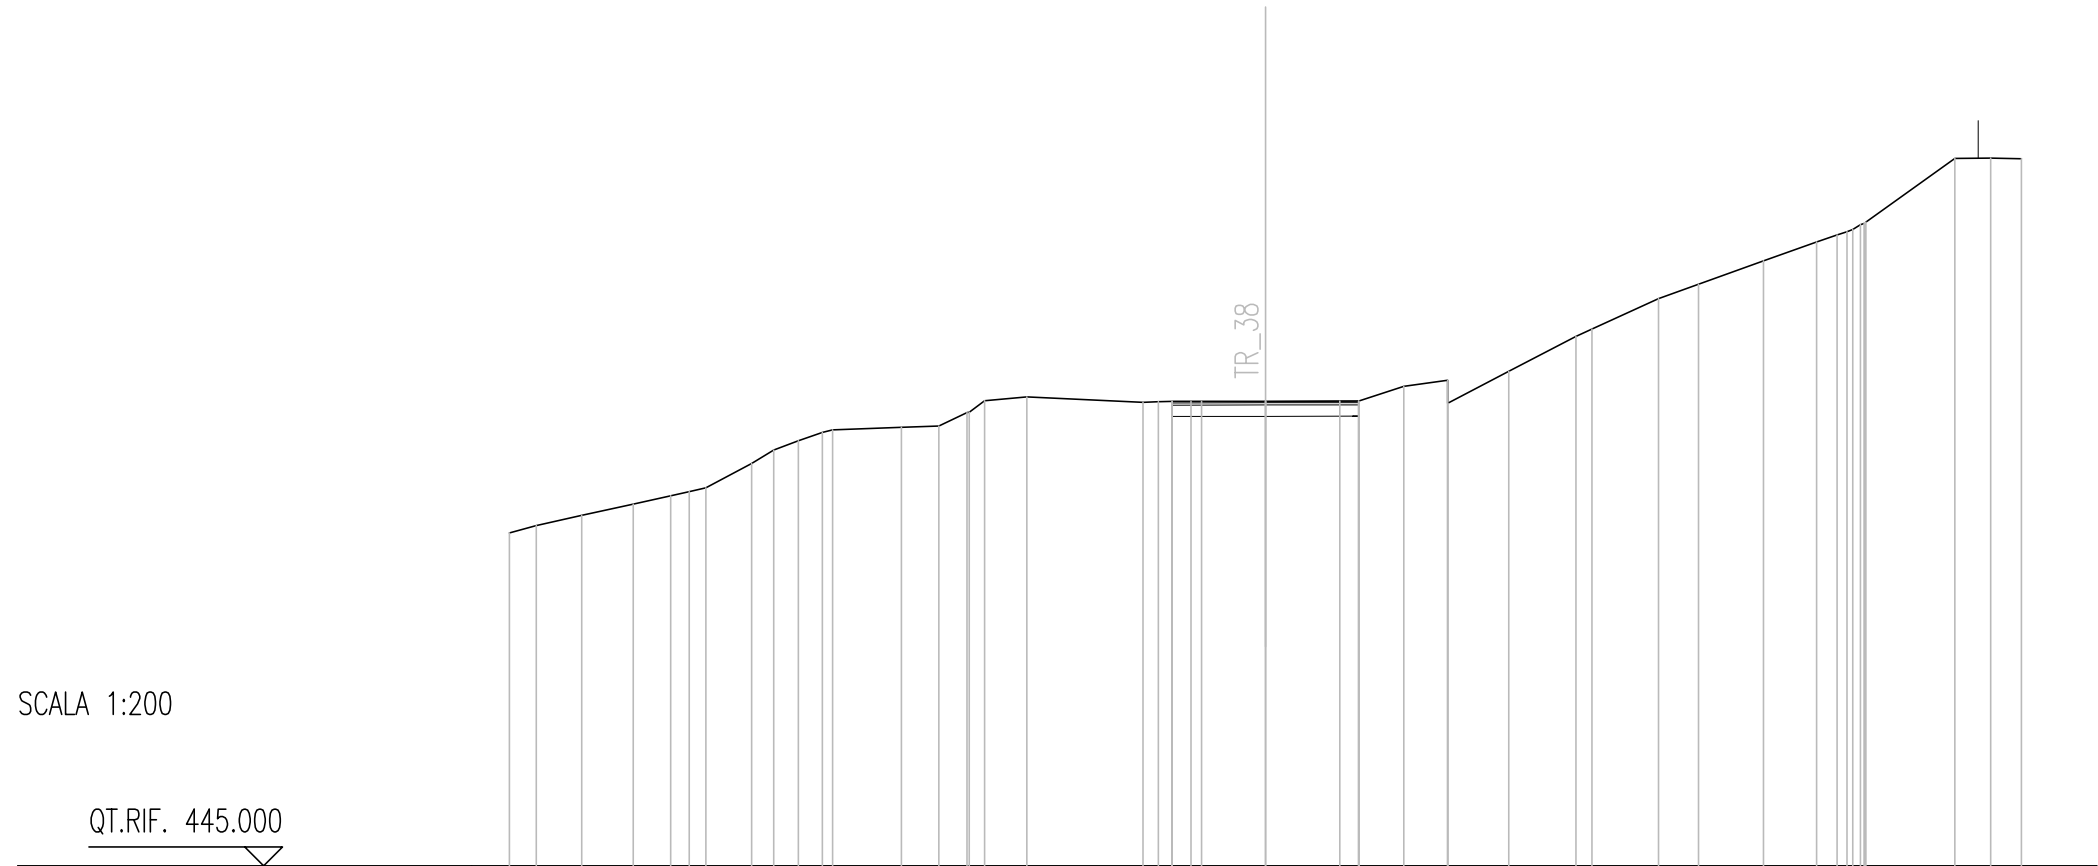


SCALA 1:200

QT.RIF. 445.000

Q. PROG. STRATO SUP.																								457.25	457.29	457.29	457.29	457.25																
Q. PROG. STR. SUP. TER. VEG.	
QUOTE TERRENO	453.80	454.00	454.27	454.57	454.79	454.90	455.00	455.64	456.00	456.24	456.46	456.53	456.60	456.63	456.99	457.30	457.40	457.26	457.29	457.29	457.29	457.29	457.29	457.69	457.85	457.24	458.08	459.00	459.19	460.00	460.39	461.00	461.50	461.69	461.96	462.02	463.71	463.72	463.71					
DISTANZE PARZIALI STRATO SUP.																		0.50	1.97	1.97	0.50																							
DISTANZE PROG STRATO SUP.	
DISTANZE TERRENO	-20.00	-19.29	-18.09	-16.72	-15.73	-15.24	-14.80	-13.60	-13.00	-12.35	-11.72	-11.45	-9.63	-8.64	-7.90	-7.43	-6.31	-3.23	-2.47	-1.69	0.00	-2.47	3.66	4.82	4.82	6.44	8.22	8.64	10.40	11.46	13.18	14.58	15.12	15.74	15.89	18.23	19.19	20.00						

SCAVI E BONIFICHE	
STERRO	1.83 mq
SOVRASTRUTTURA STRADALE	
STRATO DI BINDER	0.18 mq
STRATO DI BASE	0.28 mq
STRATO DI FONDAZIONE	1.42 mq

SEZIONE N. : 2
 QT. PROGETTO : 457.023
 DIST.PROG. : 0+010.000
 DIST.PREC. : 10.000
 DIST.SUCC. : 10.000

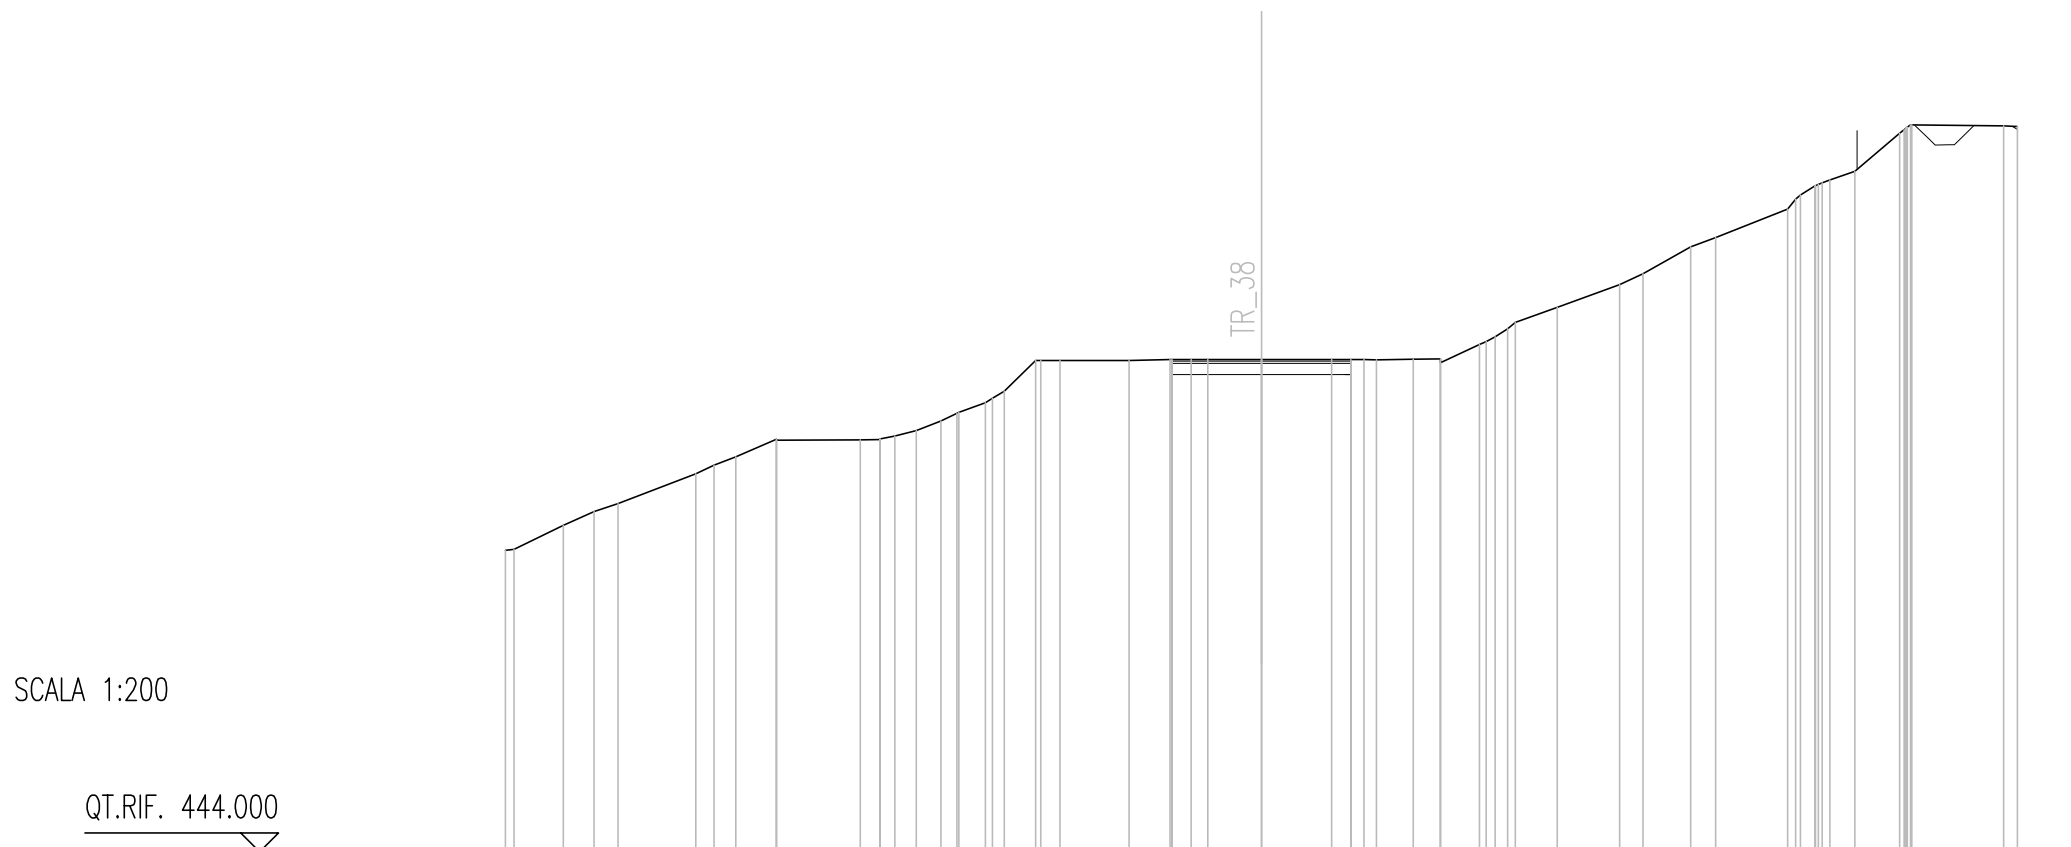


Q. PROG. STRATO SUP.						456.98	457.02	457.02	457.02	456.96																																					
Q. PROG. STR. SUP. TER. VEG.	
QUOTE TERRENO	451.98	452.00	452.64	453.00	453.21	454.00	454.23	454.45	454.91	454.89	454.89	455.15	455.40	455.62	455.88	456.18	457.00	457.00	457.00	457.00	457.02	457.02	457.02	457.01	457.03	457.04	456.93	457.42	457.84	458.00	458.40	459.00	459.29	460.00	460.25	461.00	461.62	461.92	461.77	462.00	463.01	463.23	463.20	463.18			
DISTANZE PARZIALI STRATO SUP.											0.50	1.86	1.86	0.50																																	
DISTANZE PROG STRATO SUP.	
DISTANZE TERRENO	-20.00	-19.77	-18.46	-17.66	-17.02	-14.96	-14.48	-13.90	-12.83	-12.83	-10.61	-10.10	-9.13	-8.48	-8.00	-7.30	-6.80	-5.97	-5.33	-3.50	-2.42	-1.42	0.00	2.71	3.04	4.02	4.74	4.74	5.77	6.51	6.72	7.83	9.48	10.09	11.36	12.02	13.92	14.65	15.04	15.70	16.98	17.20	19.64	20.00			

SCAVI E BONIFICHE	
STERRO	1.93 mq
FOSSO (SEZ. OBBL.)	0.61 mq
RILEVATI	
TERRENO VEGETALE	0.79 mq
SOVRASTRUTTURA STRADALE	
STRATO DI BINDER	0.16 mq
STRATO DI BASE	0.26 mq
STRATO DI FONDAZIONE	1.67 mq
MANUFATTI	
MAGRONE	0.12 mq

SEZIONE N. : 3
QT. PROGETTO : 456.738
DIST.PROG. : 0+020.000
DIST.PREC. : 10.000
DIST.SUCC. : 7.021

SCALA 1:200

QT.RIF. 444.000

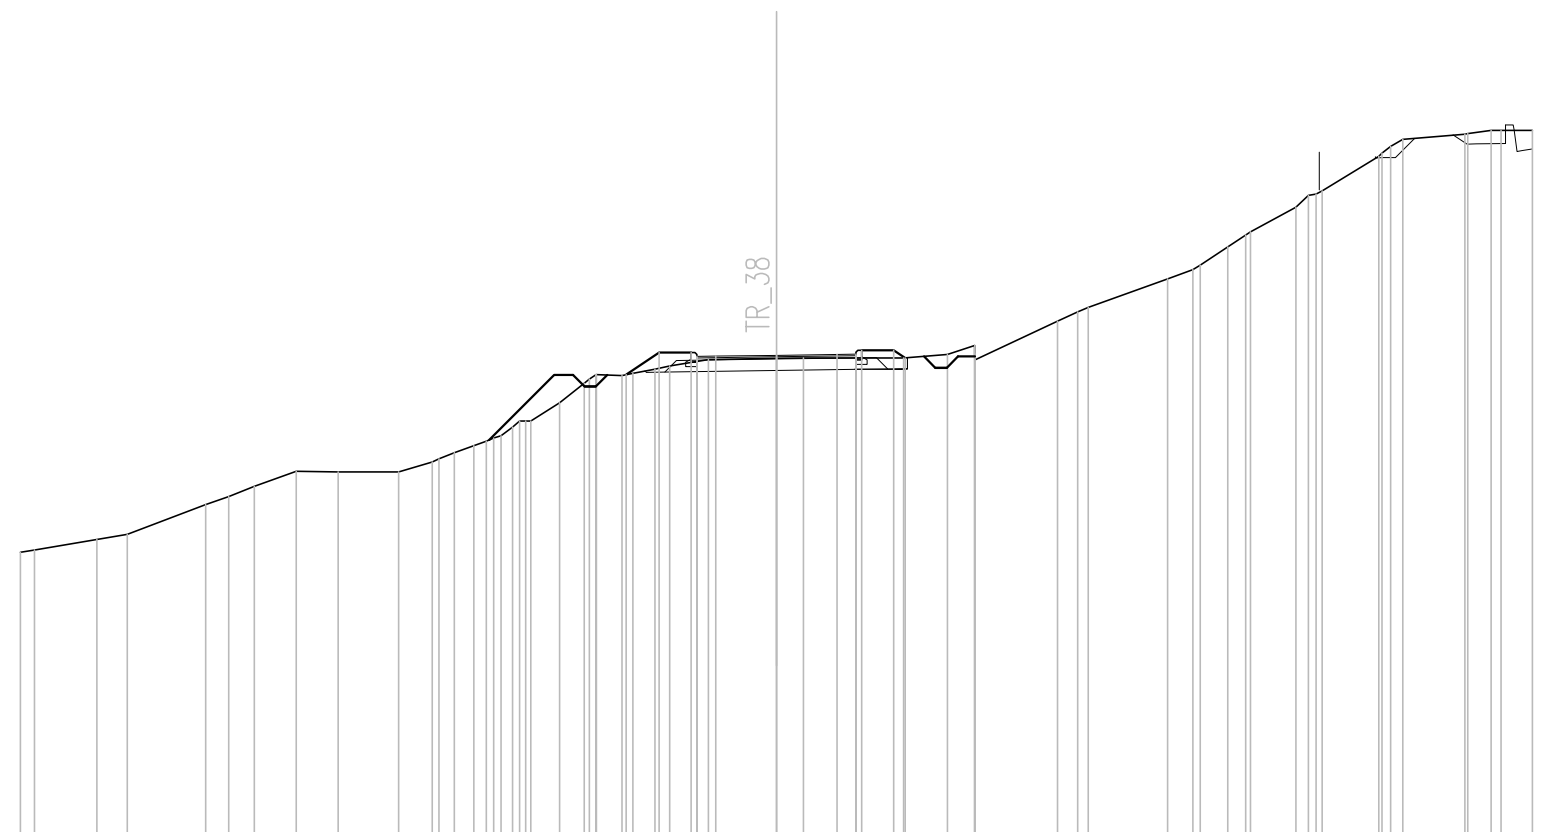


Q. PROG. STRATO SUP.																					456.67	456.71	456.74	456.76	456.73	
Q. PROG. STR. SUP. TER. VEG.																					456.22	456.81	456.81	456.87	456.87	456.67	456.67	
QUOTE TERRENO	451.53	451.58	451.86	452.00	452.79	453.00	453.27	453.66	453.65	453.65	453.92	454.16	454.34	454.55	454.83	455.00	455.48	456.00	456.23	456.20	456.37	456.46	456.63	456.66	456.67	456.67	456.76	457.00	456.62	457.64	457.89	458.00	459.00	459.12	459.92	460.00	460.65	461.00	461.09	462.00	462.45	462.58	462.68	462.69	462.68																						
DISTANZE PARZIALI STRATO SUP.																																						0.50	1.60		1.60	0.50																									
DISTANZE PROG STRATO SUP.	
DISTANZE TERRENO	-20.00	-19.63	-17.97	-17.17	-15.10	-14.49	-13.81	-12.71	-11.60	-9.99	-9.11	-8.52	-8.00	-7.48	-6.98	-6.50	-5.74	-5.08	-4.77	-4.09	-3.98	-3.10	-2.82	-1.80	0.00	0.72	3.37	4.52	5.25	5.25	7.43	7.97	8.25	10.35	11.02	11.21	12.41	12.54	13.74	14.28	14.44	15.94	16.57	18.21	18.91	19.17	20.00																				

SCAVI E BONIFICHE	
STERRO	1.15 mq
BONIFICA	6.69 mq
FOSSO (SEZ. OBBL.)	0.97 mq
RILEVATI	
RILEVATO	0.03 mq
TERRENO VEGETALE	0.87 mq
SOVRASTRUTTURA STRADALE	
STRATO DI BINDER	0.16 mq
STRATO DI BASE	0.24 mq
STRATO DI FONDAZIONE	1.61 mq
MANUFATTI	
MAGRONE	0.12 mq

SEZIONE N. : 4
 QT. PROGETTO : 456.520
 DIST.PROG. : 0+027.021
 DIST.PREC. : 7.021
 DIST.SUCC. : 1.667

SCALA 1:200

QT.RIF. 444.000

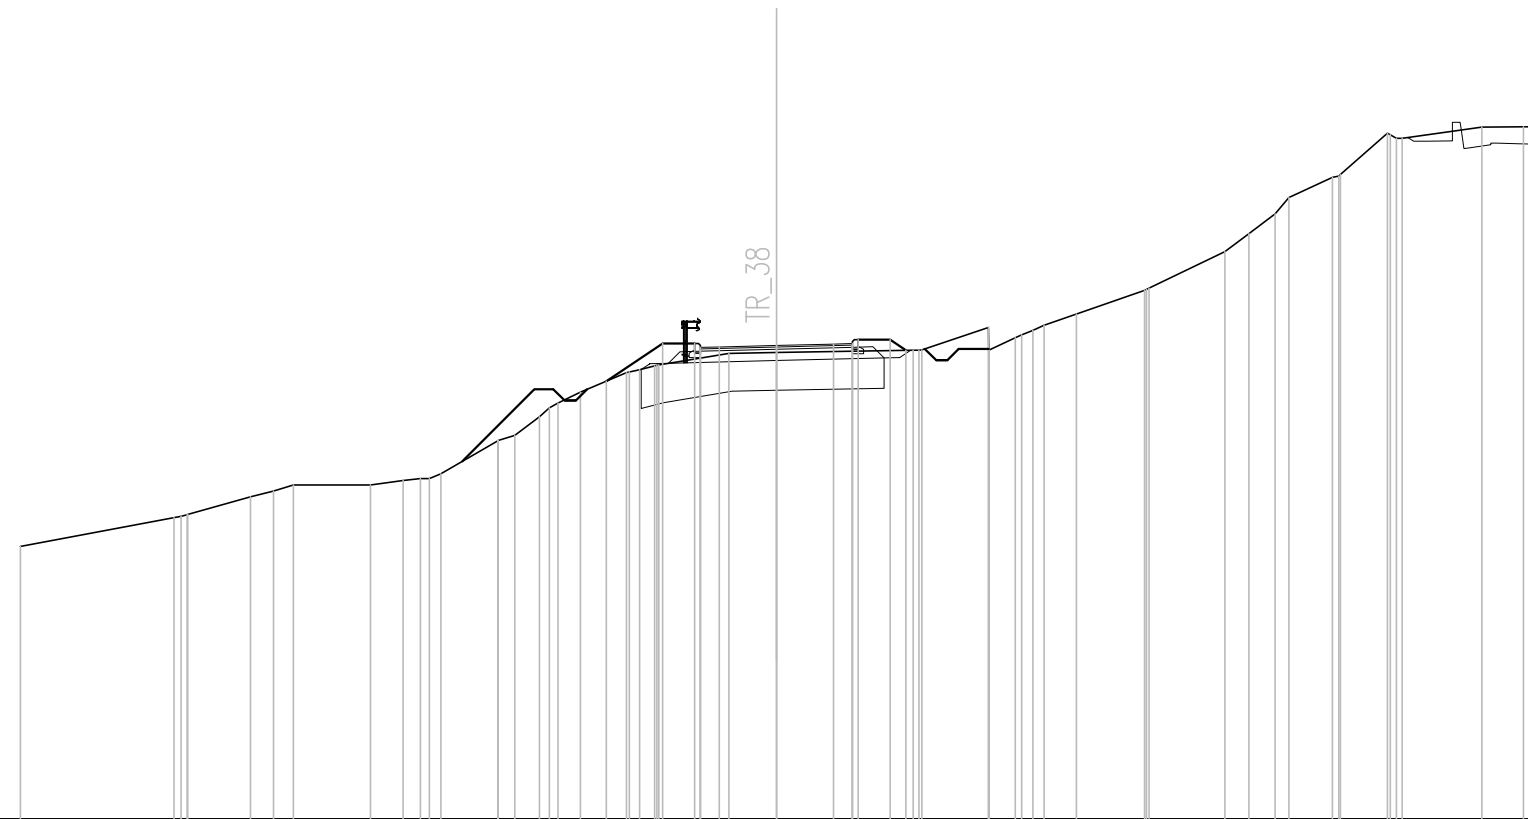

Q. PROG. STRATO SUP.										456.43	456.48	456.52	456.56	456.53																											
Q. PROG. STR. SUP. TER. VEG.										455.57	456.57	456.57	456.67	456.39																											
QUOTE TERRENO	451.20	451.96	452.05	452.51	452.67	452.83	452.83	452.95	453.00	453.13	454.00	454.14	454.63	455.00	455.29	455.80	455.98	456.00	456.31	456.33	456.40	456.40	457.00	456.39	456.92	457.06	457.35	457.98	458.04	459.00	459.48	460.00	460.44	460.96	461.04	462.14	462.00	462.29	462.30	462.30	
DISTANZE PARZIALI STRATO SUP.											0.50	1.51	1.51	0.50																											
DISTANZE PROG STRATO SUP.											-4.50	-3.01	-2.16		-2.16	-3.01	-3.42																								
DISTANZE TERRENO	-20.00	-15.94	-15.57	-13.91	-13.30	-12.78	-10.74	-9.87	-9.41	-8.87	-7.37	-6.92	-6.27	-5.78	-5.19	-3.97	-3.22	-3.11	-1.26	0.00		3.62	3.84	5.61	5.62	6.79	7.08	7.94	9.74	9.86	11.87	12.50	13.19	13.56	14.71	14.92	16.17	16.55	18.66	19.76	20.00

SCAVI E BONIFICHE	
STERRO	0.95 mq
BONIFICA	6.50 mq
FOSSO (SEZ. OBBL.)	1.01 mq

RILEVATI	
RILEVATO	0.03 mq
TERRENO VEGETALE	0.88 mq


SOVRASTRUTTURA STRADALE	
STRATO DI BINDER	0.16 mq
STRATO DI BASE	0.24 mq
STRATO DI FONDAZIONE	1.61 mq

MANUFATTI	
MAGRONE	0.12 mq

SEZIONE N. : 5
 QT. PROGETTO : 456.467
 DIST.PROG. : 0+028.688
 DIST.PREC. : 1.667
 DIST.SUCC. : 2.075

SCALA 1:200

QT.RIF. 444.000

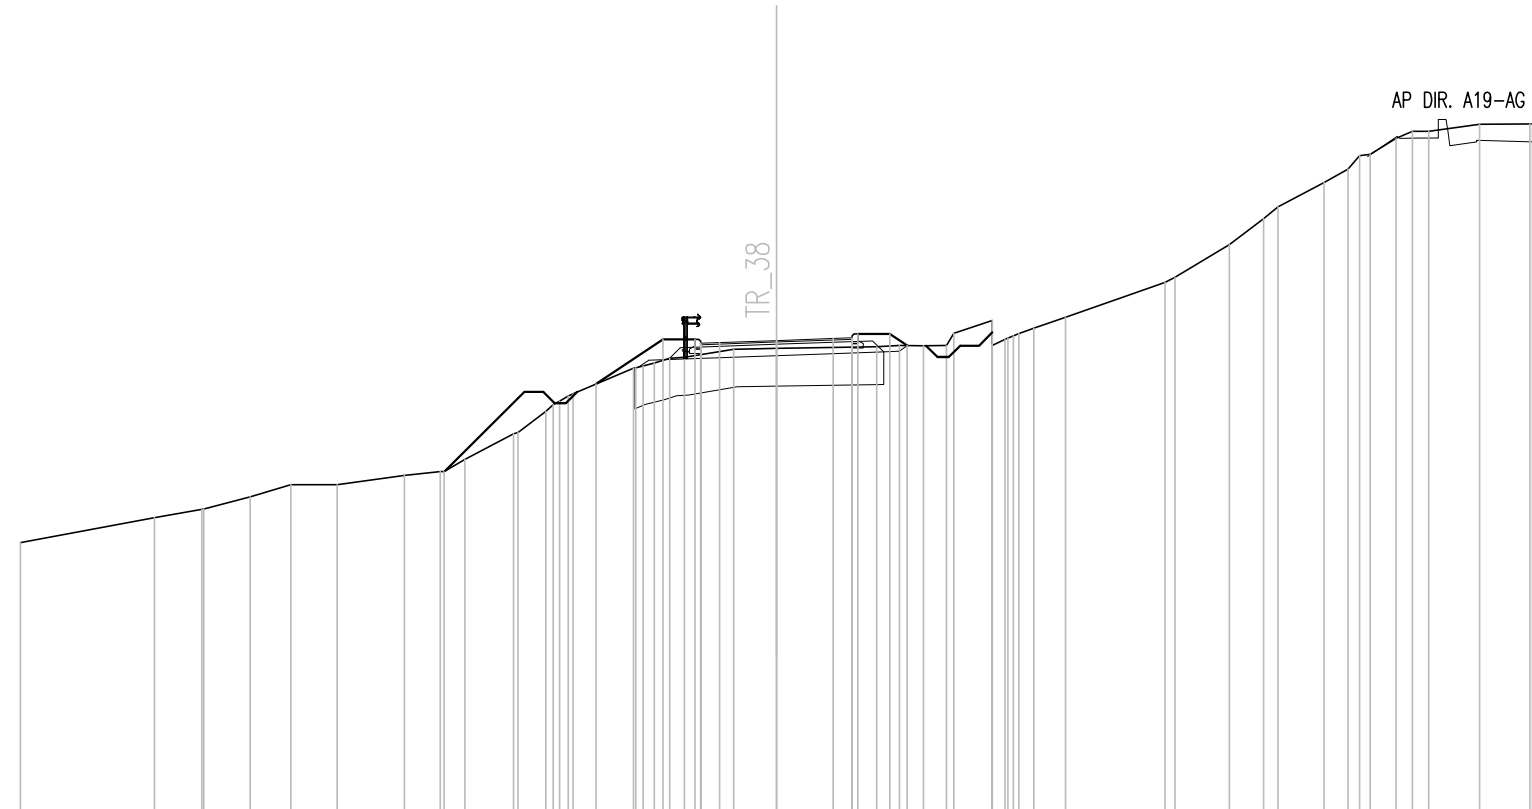

Q. PROG. STRATO SUP.																456.36	456.41	456.47	456.52	456.50																					
Q. PROG. STR. SUP. TER. VEG.																455.32	456.50	456.50	456.64	456.64	456.33																				
QUOTE TERRENO	451.12	451.78	452.00	452.01	452.33	452.65	452.65	452.90	453.00	453.32	454.00	454.04	454.77	455.06	455.73	455.87	456.02	456.24	456.26	456.30	456.33	456.33	456.34	456.66	457.00	456.59	456.79	457.08	458.00	458.14	459.00	459.69	460.00	460.64	461.00	461.39	461.82	462.00	462.19	462.20	462.20
DISTANZE PARZIALI STRATO SUP.																0.50	1.50	1.50	0.50																						
DISTANZE PROG STRATO SUP.																-4.77	-3.00	-2.15	-2.15	-3.00	-3.46																				
DISTANZE TERRENO	-20.00	-16.45	-15.20	-15.15	-13.92	-12.85	-11.62	-9.84	-8.90	-8.24	-6.96	-6.84	-5.90	-5.38	-3.78	-3.23	-2.43	-1.13	0.00	2.66	3.25	3.89	4.50	4.70	5.71	6.27	6.81	7.64	10.28	10.54	11.98	12.89	13.27	14.48	15.12	15.71	16.39	17.26	18.60	19.93	20.00


SCAVI E BONIFICHE	
STERRO	1.26 mq
BONIFICA	3.30 mq
FOSSO (SEZ. OBBL.)	0.86 mq
SCAVO A GRADONI	3.19 m
GRADONI SCAVO	1.39 mq

RILEVATI	
RILEVATO	0.54 mq
TERRENO VEGETALE	1.20 mq

SOVRASTRUTTURA STRADALE	
STRATO DI BINDER	0.16 mq
STRATO DI BASE	0.24 mq
STRATO DI FONDAZIONE	1.61 mq

MANUFATTI	
MAGRONE	0.12 mq

SEZIONE N. : 8
 QT. PROGETTO : 456.273
 DIST.PROG. : 0+034.505
 DIST.PREC. : 1.667
 DIST.SUCC. : 5.495

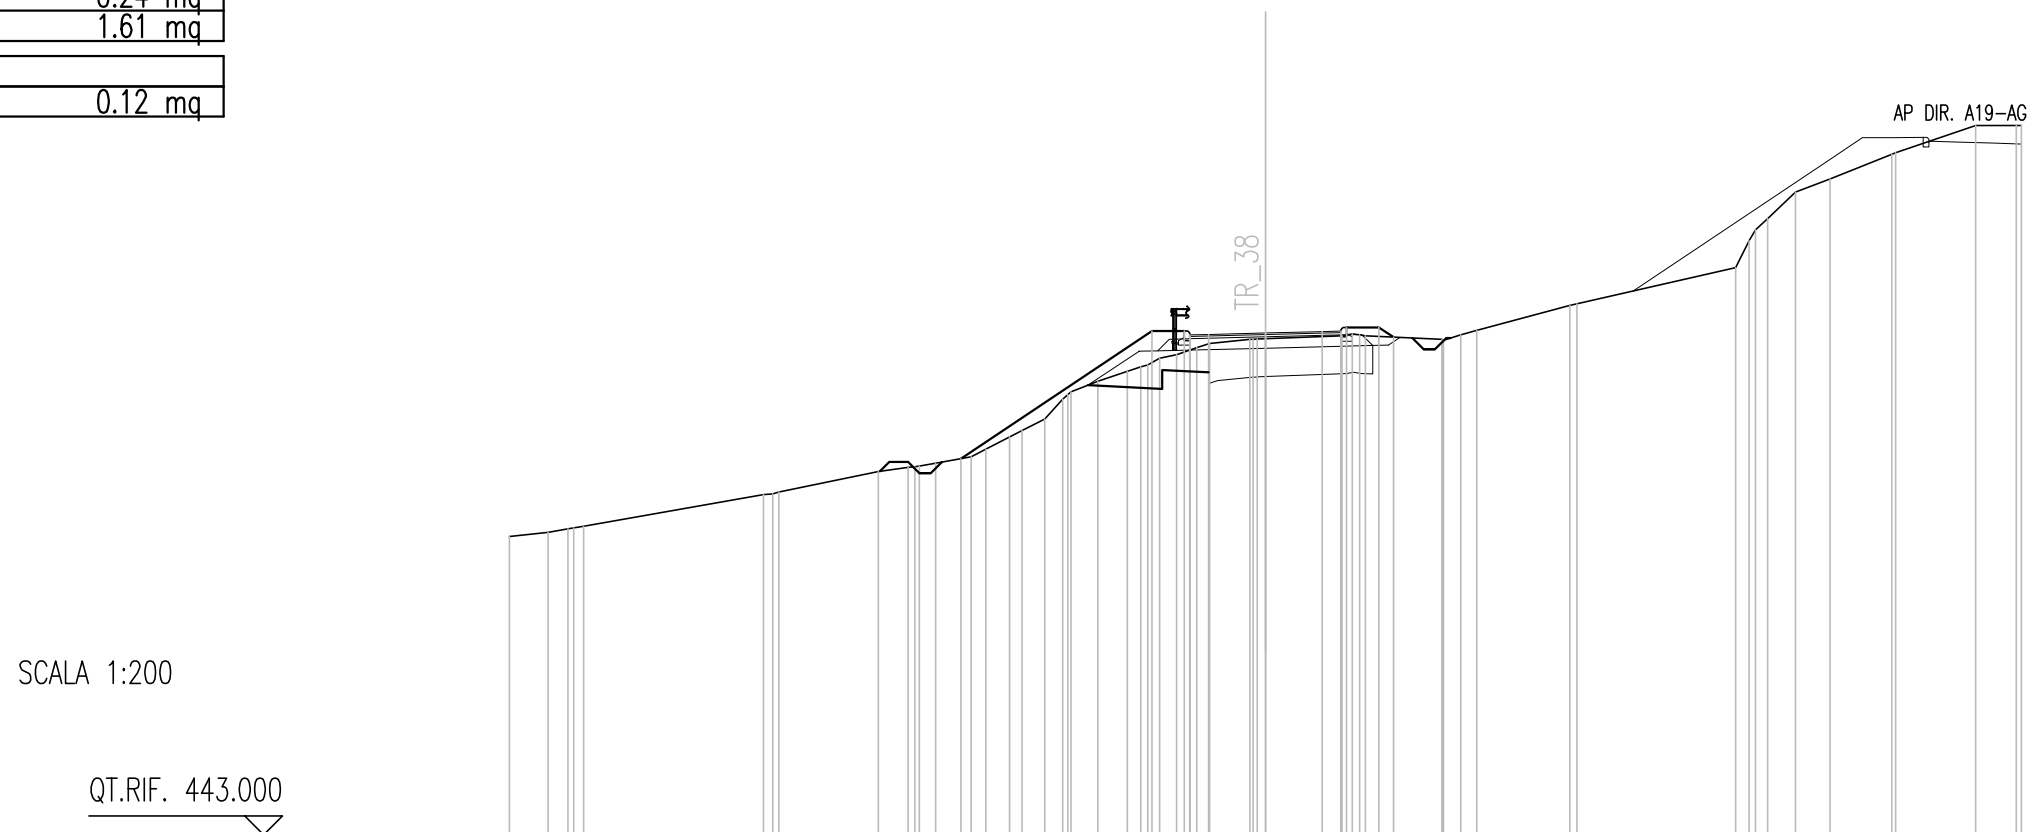

SCALA 1:200

QT.RIF. 443.000


Q. PROG. STRATO SUP.	450.89	451.00	451.10	451.16	452.00	452.07	452.61	452.72	452.83	453.00	453.52	454.00	454.52	454.71	455.00	455.26	455.43	455.70	455.89	456.00	456.10	456.12	456.20	456.22	456.20	456.11	456.23	456.34	457.00	457.04	458.00	459.00	459.30	460.00	460.35	461.00	461.04	461.76	461.77	461.77	
Q. PROG. STR. SUP. TER. VEG.									452.95							456.32	456.32						456.42	456.42	456.42	456.17															
QUOTE TERRENO	450.89	451.00	451.10	451.16	452.00	452.07	452.61	452.72	452.83	453.00	453.52	454.00	454.52	454.71	455.00	455.26	455.43	455.70	455.89	456.00	456.10	456.12	456.20	456.22	456.20	456.11	456.23	456.34	457.00	457.04	458.00	459.00	459.30	460.00	460.35	461.00	461.04	461.76	461.77	461.77	
DISTANZE PARZIALI STRATO SUP.																		0.50	1.50		1.50		0.50																		
DISTANZE PROG STRATO SUP.										-8.05						-3.00	-2.15						2.15	3.00	3.39																
DISTANZE TERRENO	-20.00	-18.98	-18.45	-18.03	-13.28	-12.88	-10.24	-9.46	-8.73	-7.78	-6.77	-5.84	-5.37	-5.14	-4.43	-3.65	-3.11	-2.35	-1.82	-1.48	-0.41	0.00	2.03	2.49	2.64	4.67	5.17	5.59	8.06	8.24	12.44	12.97	13.29	14.02	14.94	16.57	16.67	18.79	19.86	20.00	

SCAVI E BONIFICHE	
STERRO	1.82 mq
FOSSO (SEZ. OBBL.)	0.80 mq
SCAVO A GRADONI	6.86 m
GRADONI SCAVO	4.01 mq
RILEVATI	
RILEVATO	4.54 mq
TERRENO VEGETALE	2.33 mq
SOVRASTRUTTURA STRADALE	
STRATO DI BINDER	0.16 mq
STRATO DI BASE	0.24 mq
STRATO DI FONDAZIONE	1.61 mq
MANUFATTI	
MAGRONE	0.12 mq

SEZIONE N. : 9
 QT. PROGETTO : 456.081
 DIST.PROG. : 0+040.000
 DIST.PREC. : 5.495
 DIST.SUCC. : 4.868

SCALA 1:200

QT.RIF. 443.000

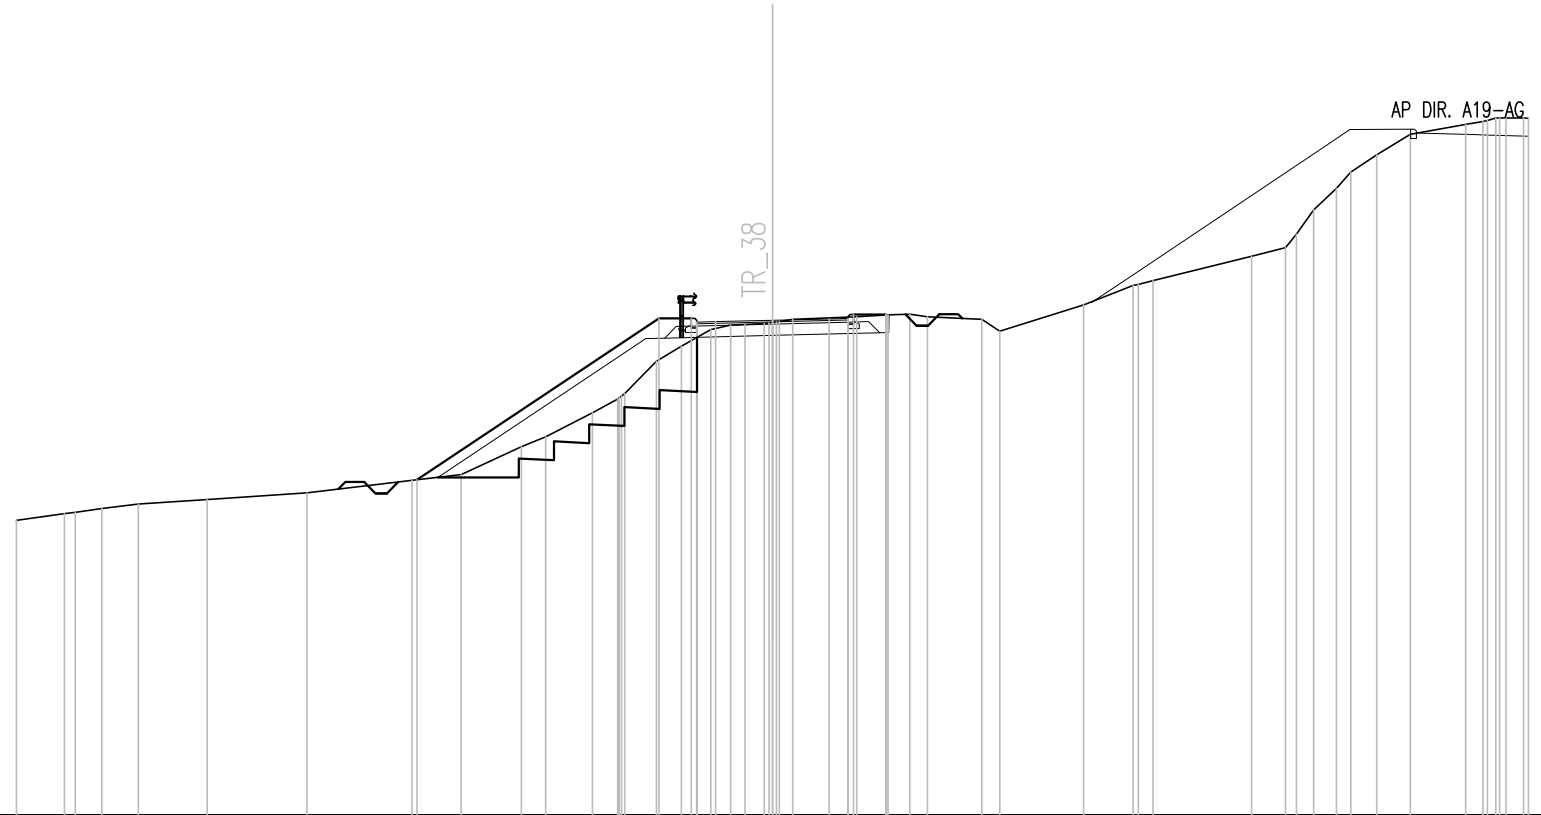


Q. PROG. STRATO SUP.															455.99	456.04	456.08	456.12	456.09																						
Q. PROG. STR. SUP. TER. VEG.															451.86	456.13	456.13		456.23	456.23	456.22																				
QUOTE TERRENO	450.79	450.97	451.00	451.10	451.22	451.34	451.52	451.85	452.00	452.73	453.00	453.63	454.00	454.14	455.00	455.40	455.84	455.95	456.00	456.11	456.17	456.22	456.25	456.17	456.11	455.79	456.48	457.00	457.13	457.77	458.00	459.00	459.57	460.00	460.46	461.00	461.26	461.34	461.43	461.43	
DISTANZE PARZIALI STRATO SUP.																0.50	1.50	1.50	0.50																						
DISTANZE PROG STRATO SUP.								-9.40							-3.00	-2.15					2.15	3.00	3.02																		
DISTANZE TERRENO	-20.00	-18.73	-18.44	-17.74	-16.78	-14.95	-12.31	-9.53	-8.23	-6.64	-6.00	-4.77	-4.10	-3.91	-3.07	-2.41	-1.63	-1.10	-0.22	0.54	2.23	3.06	3.64	4.10	5.54	6.02	8.23	9.55	10.07	12.68	13.57	14.32	14.92	15.30	15.99	16.88	18.34	18.79	19.24	19.87	20.00

SCAVI E BONIFICHE	
STERRO	2.32 mq
FOSSO (SEZ. OBBL.)	0.31 mq
SCAVO A GRADONI	10.74 m
GRADONI SCAVO	6.30 mq
RILEVATI	
RILEVATO	13.03 mq
TERRENO VEGETALE	2.67 mq
SOVRASTRUTTURA STRADALE	
STRATO DI BINDER	0.16 mq
STRATO DI BASE	0.24 mq
STRATO DI FONDAZIONE	1.41 mq
MANUFATTI	
MAGRONE	0.09 mq

SEZIONE N. : 10
QT. PROGETTO : 455.711
DIST.PROG. : 0+050.000
DIST.PREC. : 5.132
DIST.SUCC. : 10.000

SCALA 1:200

QT.RIF. 442.000

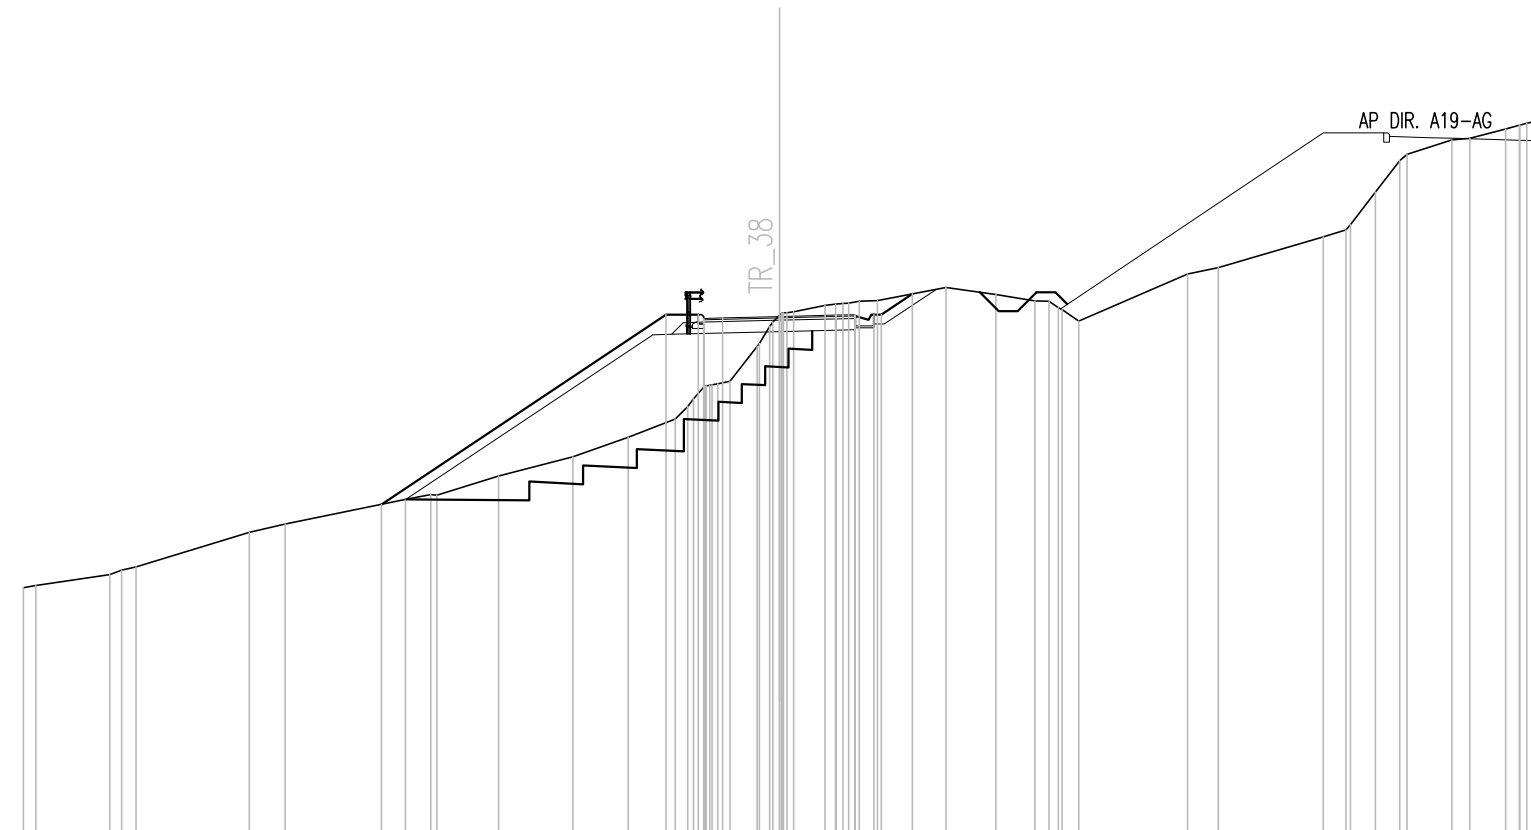

Q. PROG. STRATO SUP.	455.62																	455.67	455.71	455.75	455.72																		
Q. PROG. STR. SUP. TER. VEG.	450.74																	455.76	455.76	455.76	455.76	456.31																	
QUOTE TERRENO	448.54	448.60	448.89	449.09	450.00	450.22	450.87	451.00	450.99	451.49	452.00	452.52	453.00	453.53	453.90	454.00	454.92	455.74	455.83	456.00	456.05	456.13	456.48	456.29	456.13	455.94	455.59	456.83	457.00	457.82	458.00	458.14	459.00	460.00	460.38	460.42	460.67	460.82	460.87
DISTANZE PARZIALI STRATO SUP.														0.50	1.50	1.50	0.50																						
DISTANZE PROG STRATO SUP.							10.53												3.00	2.15			2.50	2.70	3.52														
DISTANZE TERRENO	20.00	19.67	17.72	17.02	14.03	13.07	9.89	9.22	9.06	7.43	5.47	4.00	2.76	2.27	1.78	1.31	0.59	0.00	0.38	1.21	1.68	2.59	4.41	5.72	6.76	7.38	7.92	10.79	11.61	14.39	14.99	15.11	15.77	16.60	17.79	18.26	19.21	19.77	20.00

SCAVI E BONIFICHE	
STERRO	2.86 mq
FOSSO (SEZ. OBBL.)	0.31 mq
SCAVO A GRADONI	10.39 m
GRADONI SCAVO	5.56 mq

RILEVATI	
RILEVATO	13.67 mq
TERRENO VEGETALE	2.73 mq

SOVRASTRUTTURA STRADALE	
STRATO DI BINDER	0.16 mq
STRATO DI BASE	0.24 mq
STRATO DI FONDAZIONE	1.41 mq

MANUFATTI	
MAGRONE	0.09 mq

SEZIONE N. : 11

QT. PROGETTO : 455.319


DIST.PROG. : 0+060.000

DIST.PREC. : 10.000

DIST.SUCC. : 5.008

SCALA 1:200

QT.RIF. 441.000

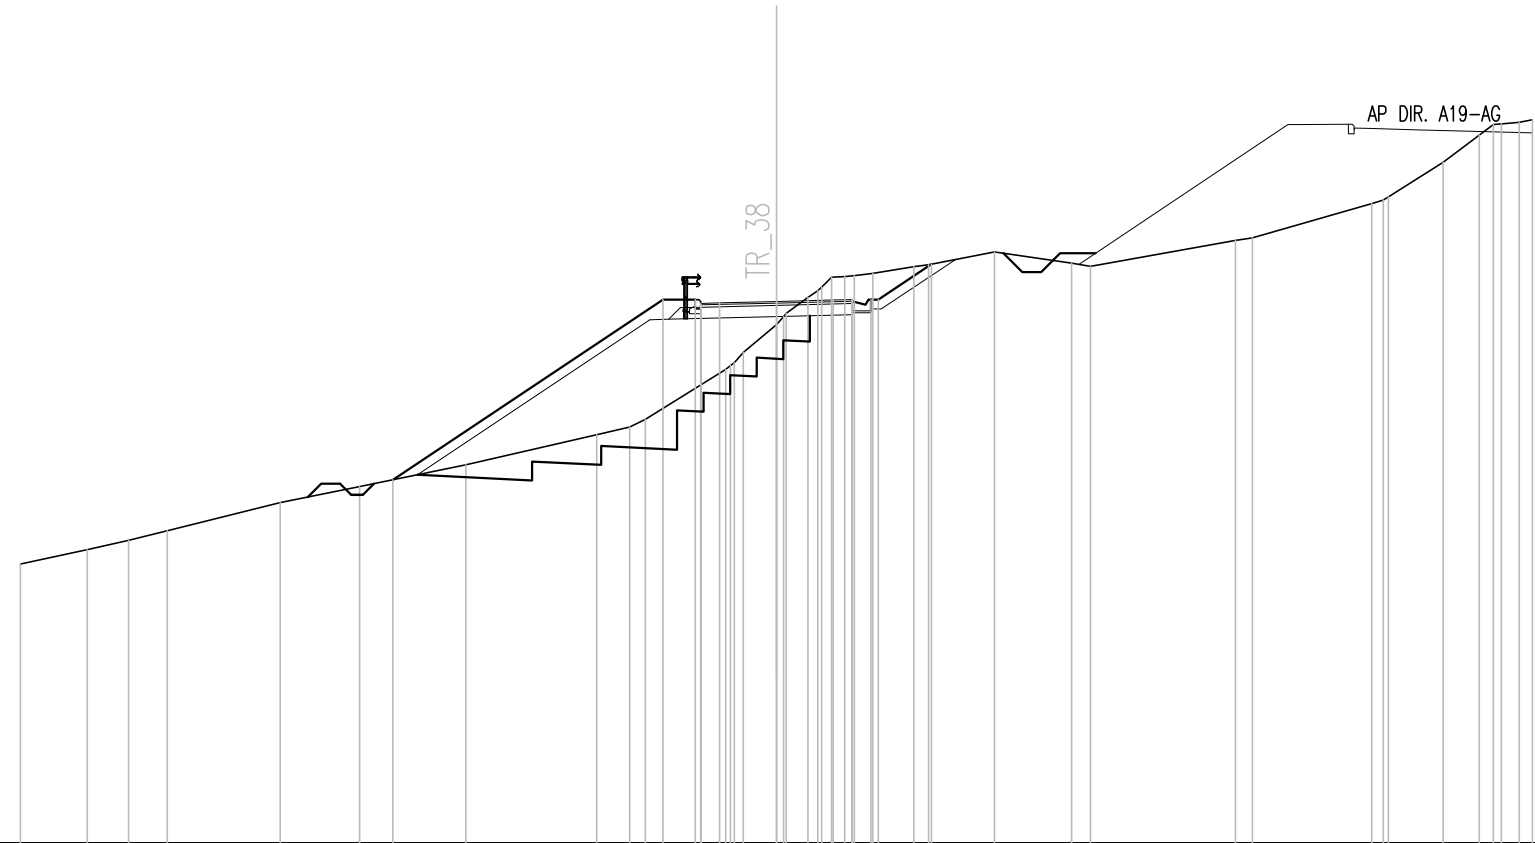

Q. PROG. STRATO SUP.	455.23 455.28 455.32 455.36 455.39																																
Q. PROG. STR. SUP. TER. VEG.	450.60 455.37 455.37 455.37 456.31																																
QUOTE TERRENO	448.37	448.76	449.00	449.26	450.00	450.42	451.00	451.80	452.00	452.21	453.00	453.52	453.97	454.71	455.43	455.96	456.00	456.06	456.24	456.29	456.63	456.33	456.25	456.93	457.00	457.91	458.09	459.00	459.72	460.02	460.02	460.09	460.13
DISTANZE PARZIALI STRATO SUP.	0.50 1.50 1.50 0.50																																
DISTANZE PROG STRATO SUP.	-3.00 -2.15 2.50 2.70 -4.10																																
DISTANZE TERRENO	-20.00	-18.23	-17.14	-16.11	-13.13	-11.02	-8.21	-4.76	-3.88	-3.47	-1.85	-1.35	-0.88	0.00	0.84	1.46	2.06	2.55	3.64	4.02	5.77	7.81	8.31	12.15	15.75	16.19	17.64	18.59	19.18	19.68	20.00		

SCAVI E BONIFICHE	
STERRO	4.31 mq
SCOTICO	5.06 m
BONIFICA	5.15 mq
FOSSO (SEZ. OBBL.)	0.28 mq
SCAVO A GRADONI	3.95 m
GRADONI SCAVO	1.99 mq

SEZIONE N. : 12
 QT. PROGETTO : 454.926
 DIST.PROG. : 0+070.000
 DIST.PREC. : 4.992
 DIST.SUCC. : 10.000

RILEVATI	
RILEVATO	10.83 mq
TERRENO VEGETALE	2.64 mq


SOVRASTRUTTURA STRADALE	
STRATO DI BINDER	0.16 mq
STRATO DI BASE	0.24 mq
STRATO DI FONDAZIONE	1.41 mq

MANUFATTI	
MAGRONE	0.09 mq

SCALA 1:200

QT.RIF. 440.000


Q. PROG. STRATO SUP.										454.84	454.89	454.93	454.96	454.94																		
Q. PROG. STR. SUP. TER. VEG.					450.85					454.98	454.98			454.98	454.98	456.41																
QUOTE TERRENO	447.94 448.00	448.93 449.09	450.00	450.59	451.00	451.52	452.00	452.50	453.00	453.64	454.00	454.59	455.00	455.36	456.00	456.24	456.41	456.46	456.59	456.78	456.54	456.47	456.79	456.89	457.00	457.83	458.00	458.85	459.01	459.34		
DISTANZE PARZIALI STRATO SUP.									0.50	1.50	1.50	0.50																				
DISTANZE PROG STRATO SUP.					-9.19				-3.00	-2.15					2.50	2.70	4.85															
DISTANZE TERRENO	-20.00 -19.63	-16.37 -15.78	-12.62	-10.19	-8.61	-5.91	-3.42	-2.48	-1.66	-0.91	-0.76	0.00	0.30	0.99	2.17	2.84	3.22	4.24	4.87	5.14	6.16	7.13	8.76	9.43	11.85	12.81	13.66	16.24	16.77	18.42	18.76	20.00

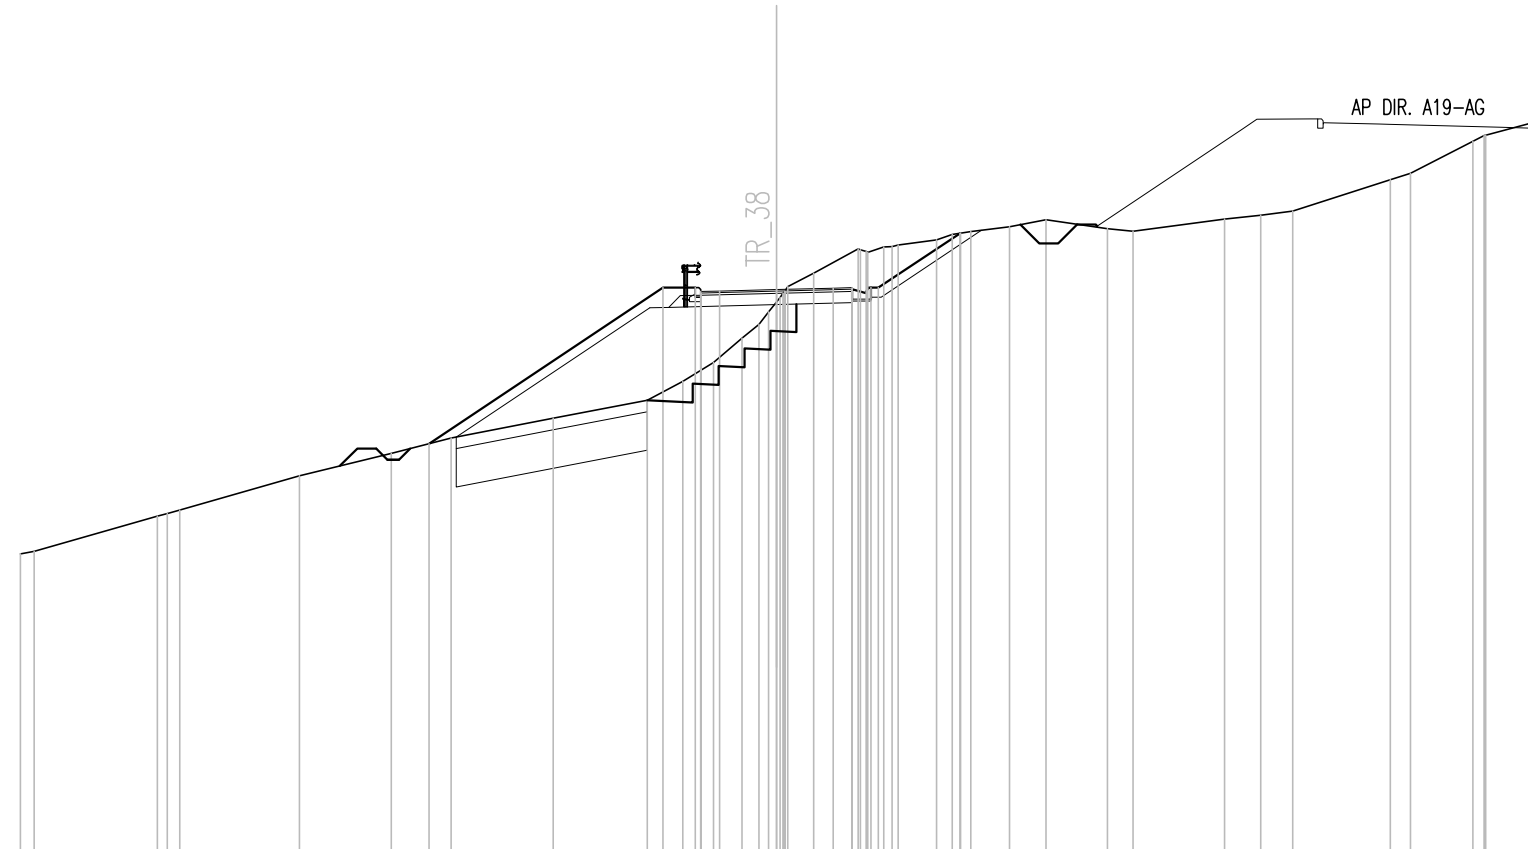

AP DIR. A19-AG

SCAVI E BONIFICHE	
STERRO	6.25 mq
FOSSO (SEZ. OBBL.)	0.31 mq
SCAVO A GRADONI	7.85 m
GRADONI SCAVO	3.80 mq
RILEVATI	
RILEVATO	7.42 mq
TERRENO VEGETALE	2.59 mq
SOVRASTRUTTURA STRADALE	
STRATO DI BINDER	0.16 mq
STRATO DI BASE	0.24 mq
STRATO DI FONDAZIONE	1.41 mq
MANUFATTI	
MAGRONE	0.09 mq

SEZIONE N. : 13
 QT. PROGETTO : 454.574
 DIST.PROG. : 0+080.000
 DIST.PREC. : 10.000
 DIST.SUCC. : 5.108

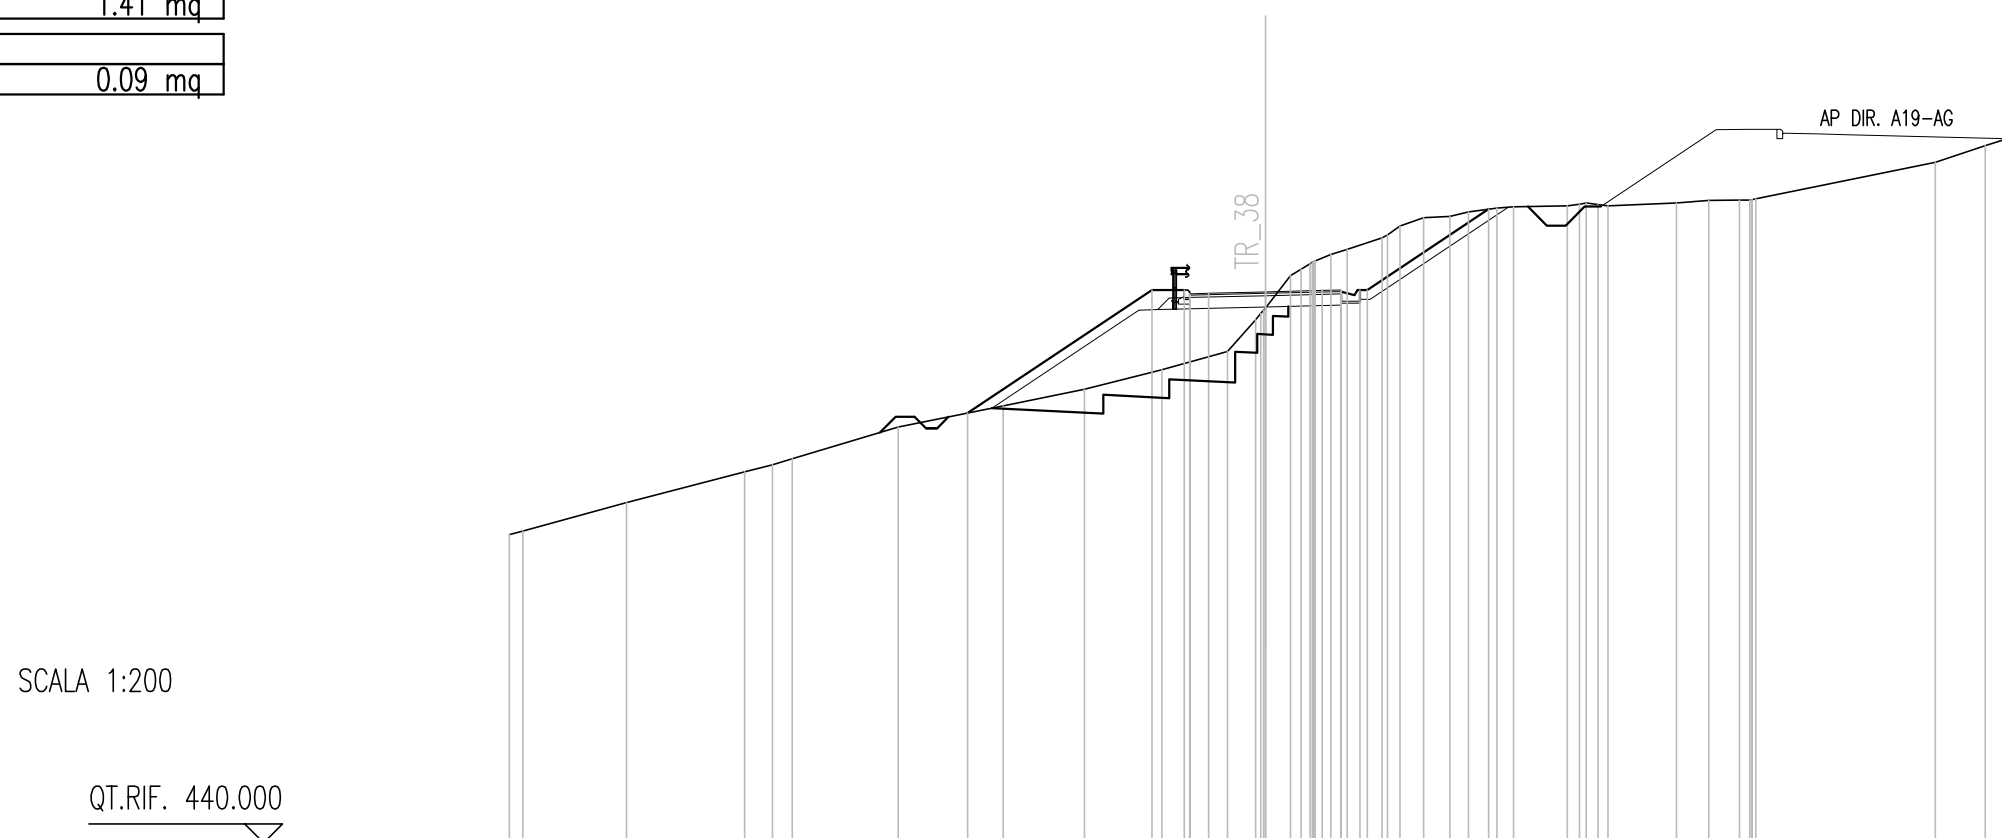


Q. PROG. STRATO SUP.								454.48 454.54	454.57	454.61 454.58									
Q. PROG. STR. SUP. TER. VEG.				451.37			454.62 454.62			454.62 454.62	456.76								
QUOTE TERRENO	448.16 448.25	449.00	449.81 450.00 450.16	451.00	451.56	452.00	452.52	453.00 453.84 454.15	455.18	455.56 455.69	456.00 456.32 456.53	456.57 456.69 456.79 456.82	456.85 456.92 456.85	456.92	456.99	457.00 457.03		458.00	458.44 458.74
DISTANZE PARZIALI STRATO SUP.							0.50	1.50	1.50	0.50									
DISTANZE PROG STRATO SUP.				7.88			3.00 2.15			2.50 2.70		5.90							
DISTANZE TERRENO	20.00 19.64	16.90	13.78 13.04 12.52	9.71	6.93	4.79	2.74	1.00 0.26 0.00	0.94	1.74 2.16	3.09 3.56 4.19	4.88 5.37 6.13 6.57	7.98 8.49 9.06	10.88	11.73	12.54 12.97		17.72	19.04 20.00

SCAVI E BONIFICHE	
STERRO	5.72 mq
FOSSO (SEZ. OBBL.)	0.32 mq
SCAVO A GRADONI	7.32 m
GRADONI SCAVO	3.56 mq
RILEVATI	
RILEVATO	4.63 mq
TERRENO VEGETALE	2.45 mq
SOVRASTRUTTURA STRADALE	
STRATO DI BINDER	0.16 mq
STRATO DI BASE	0.24 mq
STRATO DI FONDAZIONE	1.41 mq
MANUFATTI	
MAGRONE	0.09 mq

SEZIONE N. : 14
 QT. PROGETTO : 454.475
 DIST.PROG. : 0+090.000
 DIST.PREC. : 4.892
 DIST.SUCC. : 10.000

SCALA 1:200

QT.RIF. 440.000

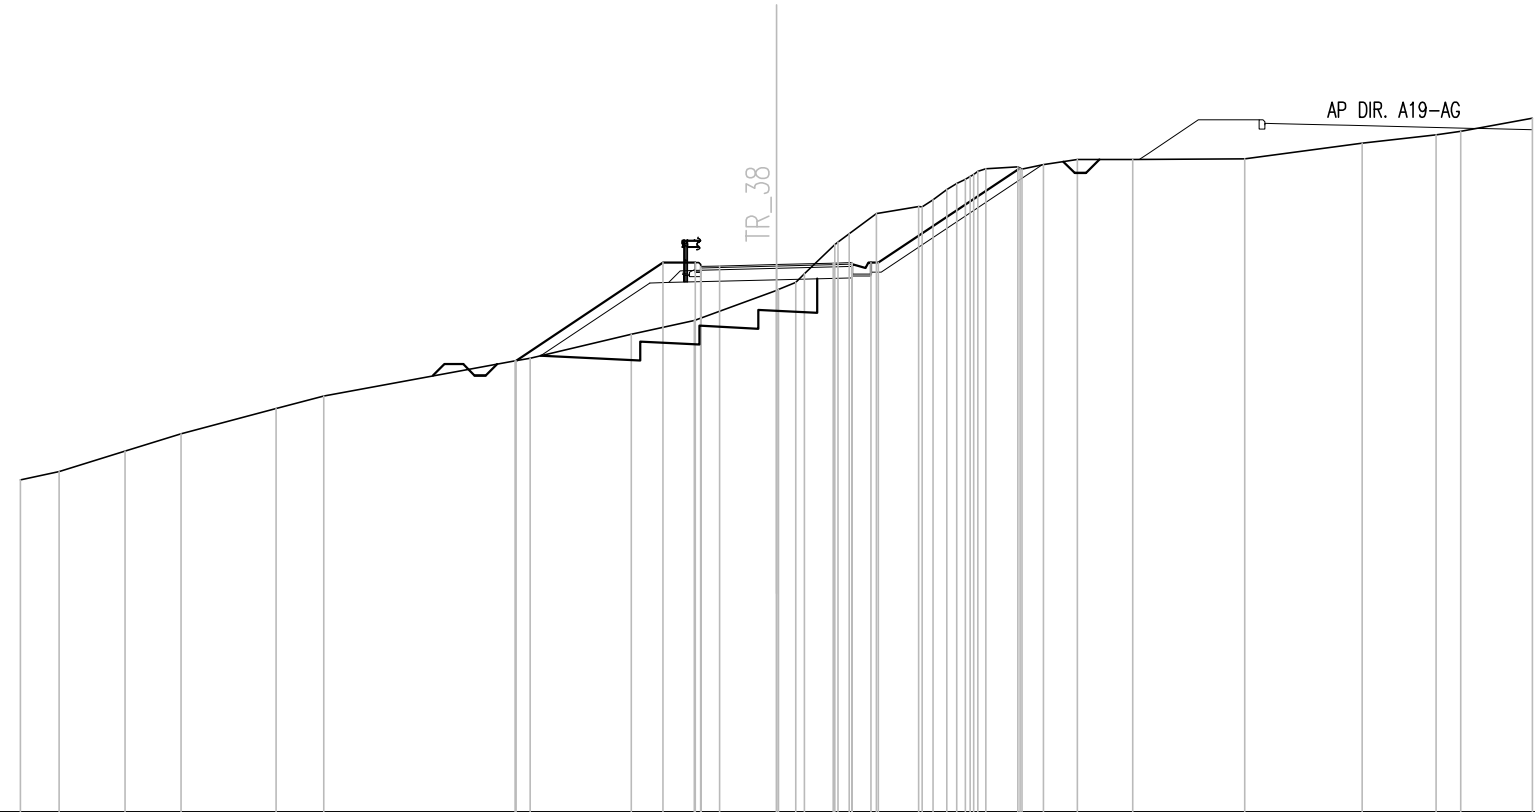


Q. PROG. STRATO SUP.										454.38	454.44	454.47	454.51	454.48																
Q. PROG. STR. SUP. TER. VEG.							451.93			454.52	454.52			454.52	454.52	457.03														
QUOTE TERRENO	448.78	449.00	449.54	450.00	450.66	451.00	451.93	452.00	452.63	453.00		453.80	454.00	454.23	455.00	455.29	455.82	456.01	456.46	456.73	457.01	457.06	457.12	457.25	457.26	457.27	457.69	457.91	458.00	458.35
DISTANZE PARZIALI STRATO SUP.										0.50	1.50	1.50	0.50																	
DISTANZE PROG STRATO SUP.							-6.89		-3.00	-2.15					-2.50	2.70			6.45											
DISTANZE TERRENO	-20.00	-18.97	-17.23	-15.75	-13.23	-11.97	-6.91	-6.52	-3.84	-2.17		0.00	0.51	0.74	1.55	1.95	2.65	3.76	4.51	4.99	5.54	6.38	7.06	7.96	9.42	12.39	15.49	17.45	18.10	20.00

SCAVI E BONIFICHE	
STERRO	2.49 mq
FOSSO (SEZ. OBBL.)	0.32 mq
SCAVO A GRADONI	7.49 m
GRADONI SCAVO	3.88 mq
RILEVATI	
RILEVATO	4.31 mq
TERRENO VEGETALE	2.01 mq
SOVRASTRUTTURA STRADALE	
STRATO DI BINDER	0.16 mq
STRATO DI BASE	0.24 mq
STRATO DI FONDAZIONE	1.41 mq
MANUFATTI	
MAGRONE	0.09 mq

SEZIONE N. : 15
 QT. PROGETTO : 454.662
 DIST.PROG. : 0+100.000
 DIST.PREC. : 10.000
 DIST.SUCC. : 5.168

SCALA 1:200

QT.RIF. 440.000

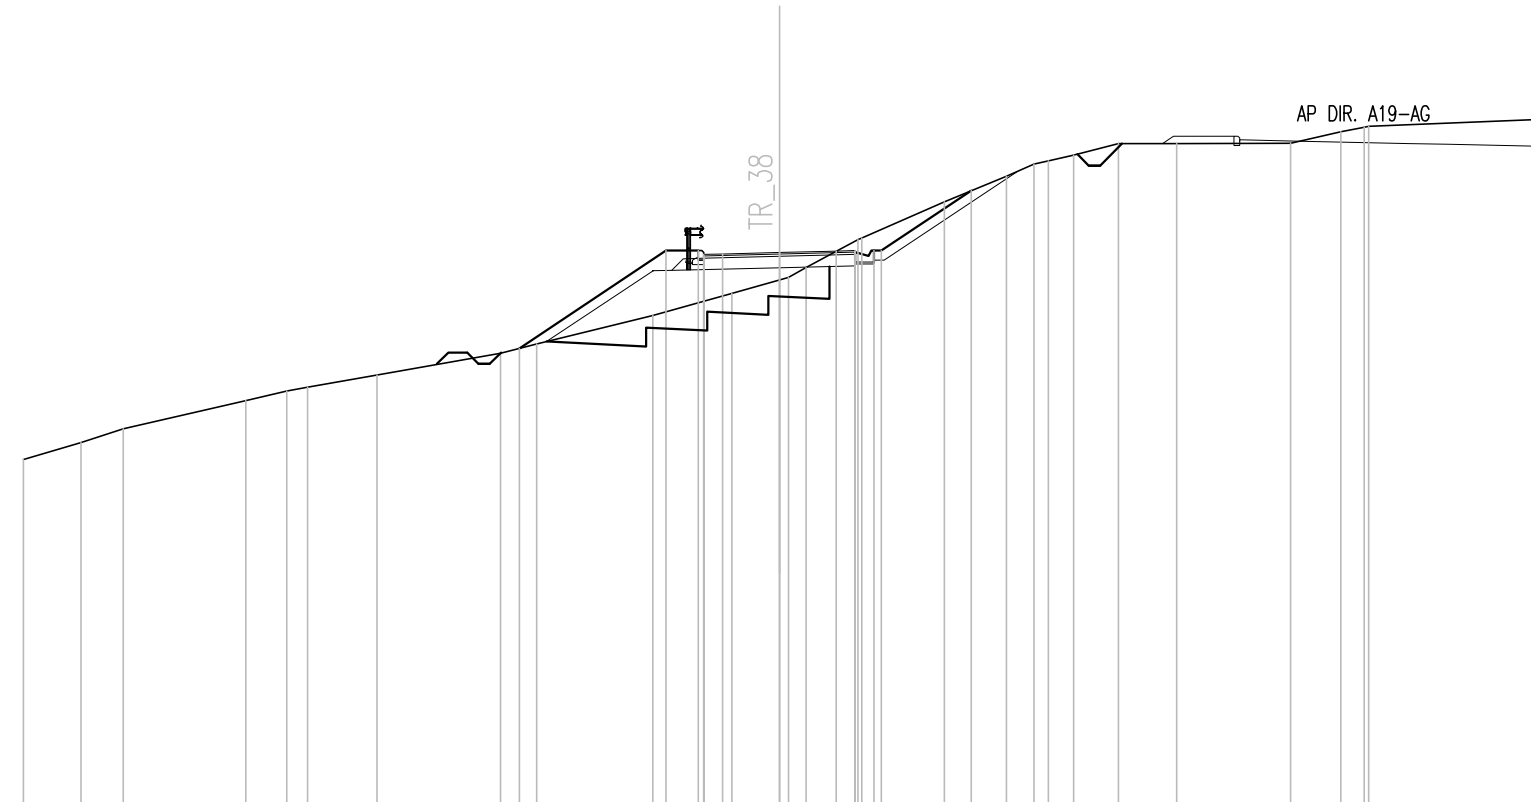

Q. PROG. STRATO SUP.											454.57	454.62	454.66	454.70	454.67																				
Q. PROG. STR. SUP. TER. VEG.																																			
QUOTE TERRENO	449.19	449.64	450.00	450.75	451.00	451.10	451.42	452.00	452.24	453.00	454.71	454.71	453.58	453.93	454.27	455.00	455.04	454.71	454.71	456.00	456.68	457.00	457.09	457.24	457.54	457.55	457.55	457.85	457.98	458.00	458.18				
DISTANZE PARZIALI STRATO SUP.												0.50	1.50	1.50	0.50																				
DISTANZE PROG STRATO SUP.																																			
DISTANZE TERRENO	-20.00	-18.48	-17.36	-14.11	-13.03	-12.48	-10.64	-7.38	-6.42	-3.35	-3.00	-2.15	-1.26	0.00	0.71	2.08	2.18	2.70	2.50	4.36	5.07	6.00	6.74	7.11	7.78	8.97	10.51	13.52	14.86	15.47	15.59	20.00			

SCAVI E BONIFICHE	
STERRO	1.64 mq
FOSSO (SEZ. OBBL.)	0.25 mq
SCAVO A GRADONI	6.33 m
GRADONI SCAVO	3.11 mq

RILEVATI	
RILEVATO	2.99 mq
TERRENO VEGETALE	1.63 mq


SOVRASTRUTTURA STRADALE	
STRATO DI BINDER	0.16 mq
STRATO DI BASE	0.24 mq
STRATO DI FONDAZIONE	1.41 mq

MANUFATTI	
MAGRONE	0.09 mq

SEZIONE N. : 16
 QT. PROGETTO : 455.169
 DIST.PROG. : 0+110.554
 DIST.PREC. : 5.386
 DIST.SUCC. : 1.666

SCALA 1:200

QT.RIF. 441.000

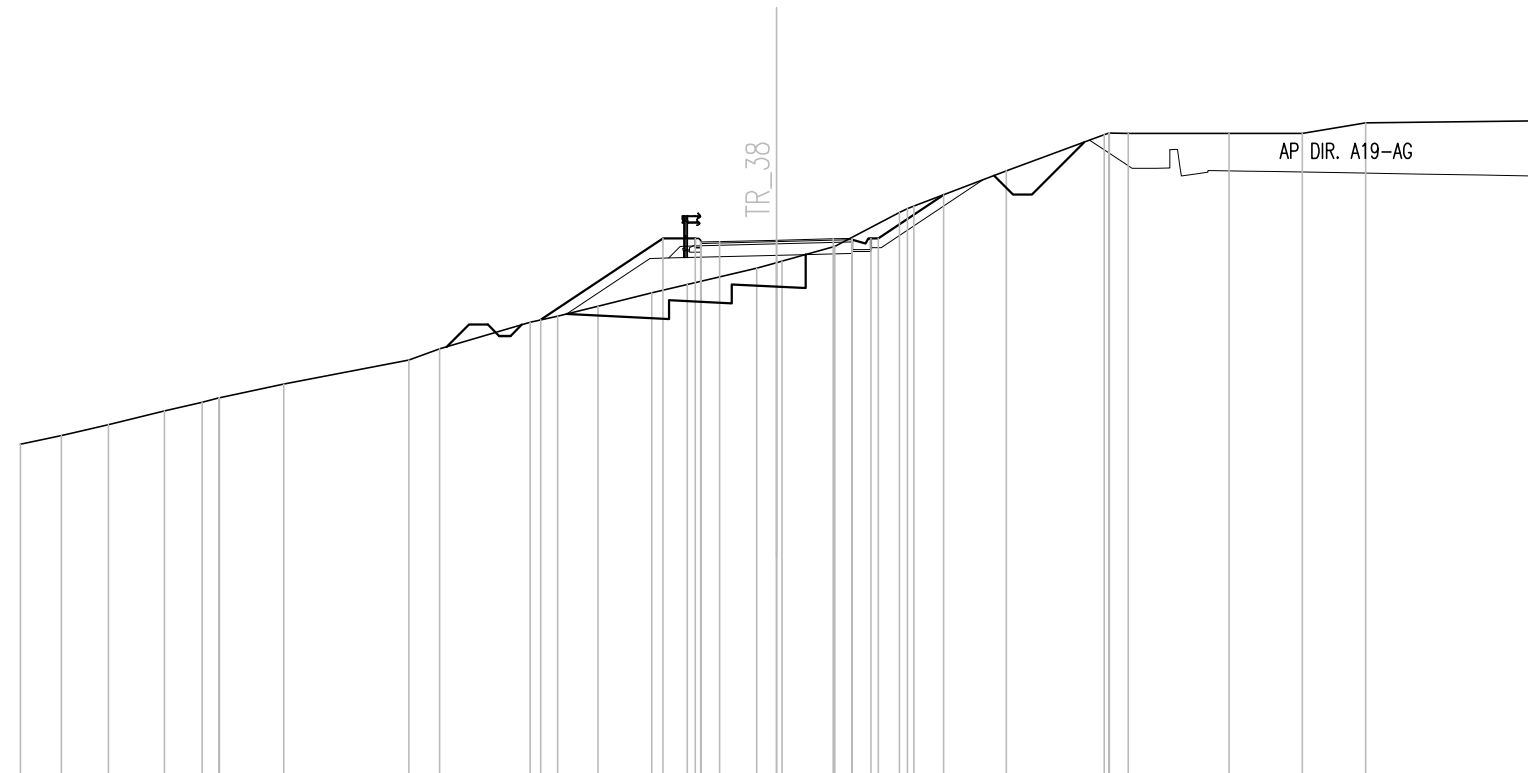


Q. PROG. STRATO SUP.												455.08	455.13	455.17	455.21	455.18												
Q. PROG. STR. SUP. TER. VEG.						453.06	455.22	455.22		455.22	455.22	456.37																
QUOTE TERRENO	449.77	450.00	450.29	450.65	450.88	451.00	451.37	452.00	452.29	453.00	453.16	453.42	453.78	454.00	454.43	454.58	454.62	455.00	455.90	456.07	457.00	457.96	457.99	457.99	457.99	458.27	458.32	
DISTANZE PARZIALI STRATO SUP.														0.50	1.50	1.50	0.50											
DISTANZE PROG STRATO SUP.																			2.50	2.70	4.42							
DISTANZE TERRENO	-20.00	-18.92	-17.67	-16.19	-15.19	-14.74	-13.03	-9.73	-8.91	-6.52	-5.78	-4.72	-3.30	-2.36	-0.52	0.00	0.15	1.54	3.26	3.64	6.08	8.68	9.31	11.97	13.91	15.59	20.00	

SCAVI E BONIFICHE	
STERRO	2.33 mq
FOSSO (SEZ. OBBL.)	0.30 mq
SCAVO A GRADONI	5.59 m
GRADONI SCAVO	2.45 mq
RILEVATI	
RILEVATO	1.06 mq
TERRENO VEGETALE	1.34 mq
SOVRASTRUTTURA STRADALE	
STRATO DI BINDER	0.16 mq
STRATO DI BASE	0.24 mq
STRATO DI FONDAZIONE	1.41 mq
MANUFATTI	
MAGRONE	0.09 mq

SEZIONE N. : 18
 QT. PROGETTO : 455.471
 DIST.PROG. : 0+115.350
 DIST.PREC. : 3.130
 DIST.SUCC. : 3.129

SCALA 1:200

QT.RIF. 441.000

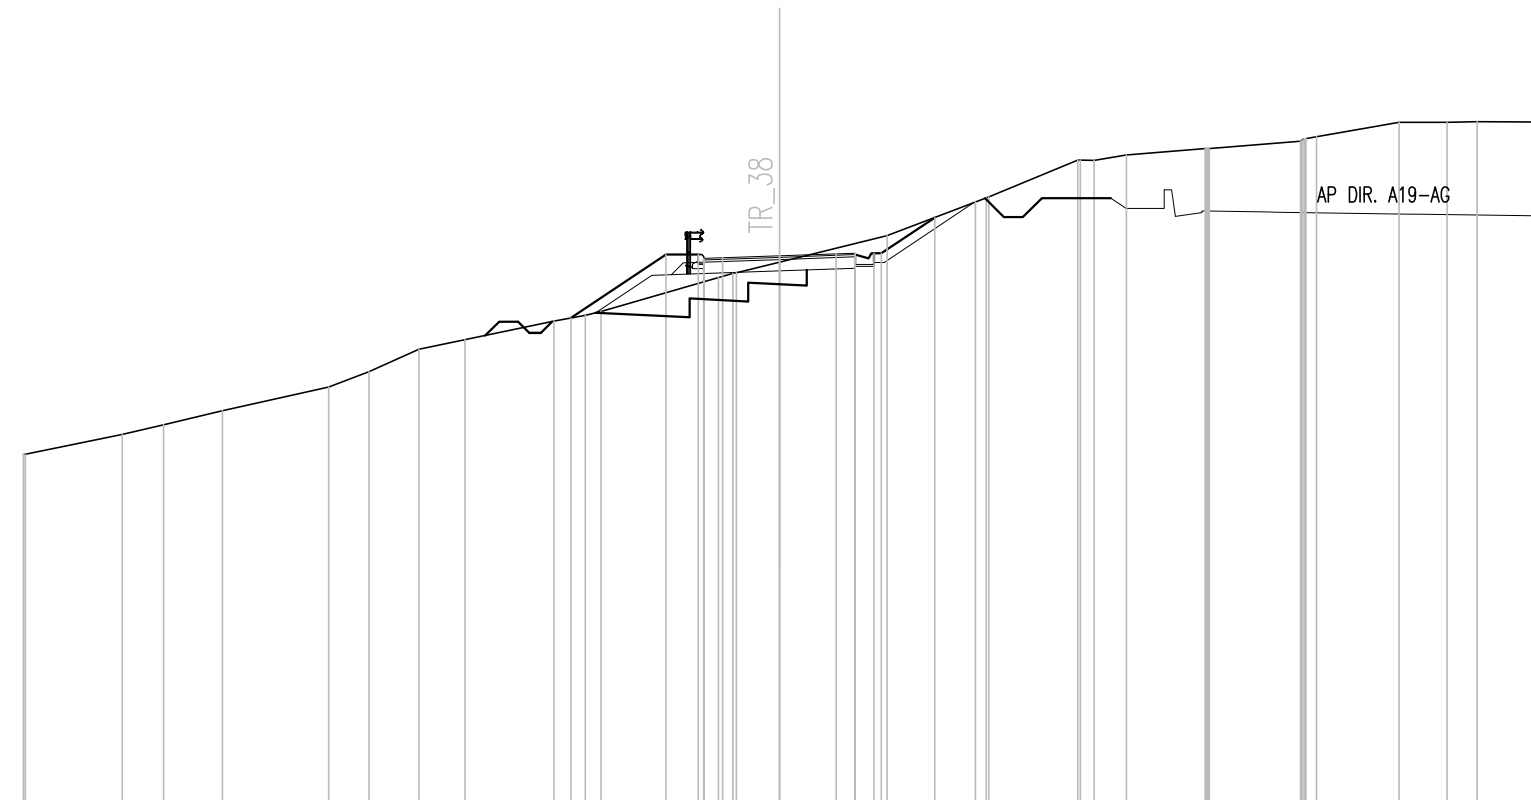


Q. PROG. STRATO SUP.																		455.36	455.42	455.47	455.52	455.50												
Q. PROG. STR. SUP. TER. VEG.																		455.50	455.50		455.54	455.54	456.48											
QUOTE TERRENO	450.21	450.22	450.74	451.00	451.37	452.00	452.41	453.00	453.25	453.74	453.83	453.90	454.00	454.89	455.02	455.30	456.00	456.89	457.03	458.00	458.00	458.14	458.30	458.30	458.50	458.62	459.00	459.00	459.02	459.01				
DISTANZE PARZIALI STRATO SUP.																		0.50	1.50	1.50	0.50													
DISTANZE PROG STRATO SUP.																		-5.51	-3.00	-2.15	2.50	2.70	-4.11											
DISTANZE TERRENO	-20.00	-19.95	-17.38	-16.29	-14.73	-11.92	-10.85	-9.54	-8.32	-5.97	-5.13	-4.72		-1.61	-1.13	0.00	-2.85	-5.18	-5.54	-7.90	-8.33	-9.18	11.26	11.37	13.79	14.21	16.39	17.66	18.45	20.00				

SCAVI E BONIFICHE	
STERRO	2.34 mq
FOSSO (SEZ. OBBL.)	0.30 mq
SCAVO A GRADONI	5.89 m
GRADONI SCAVO	2.44 mq
RILEVATI	
RILEVATO	1.00 mq
TERRENO VEGETALE	1.32 mq
SOVRASTRUTTURA STRADALE	
STRATO DI BINDER	0.16 mq
STRATO DI BASE	0.24 mq
STRATO DI FONDAZIONE	1.41 mq
MANUFATTI	
MAGRONE	0.09 mq

SEZIONE N. : 19
 QT. PROGETTO : 455.669
 DIST.PROG. : 0+118.479
 DIST.PREC. : 3.129
 DIST.SUCC. : 1.666

SCALA 1:200

QT.RIF. 442.000

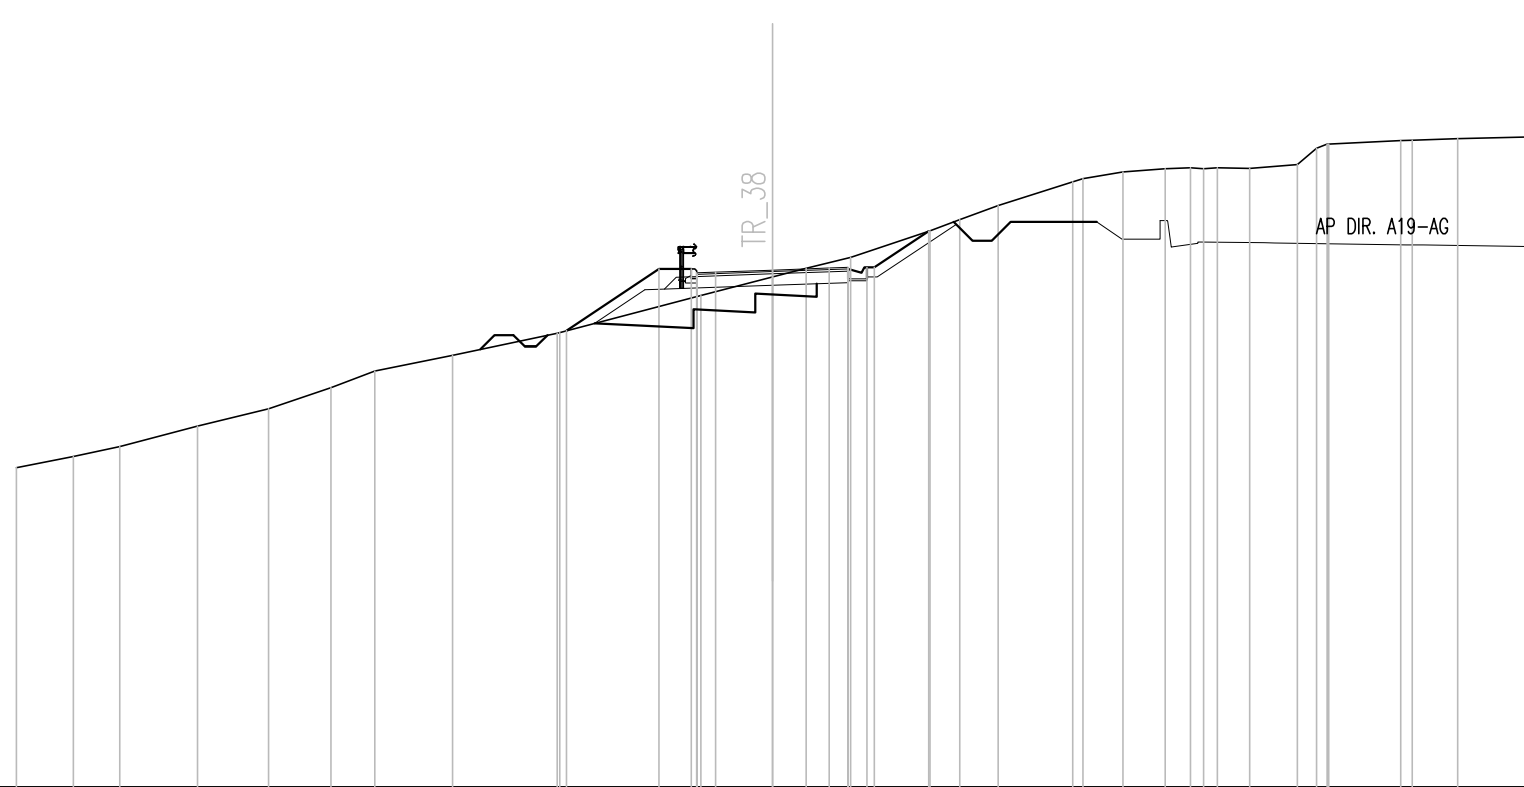

Q. PROG. STRATO SUP.																455.56	455.62		455.67		455.72	455.70											
Q. PROG. STR. SUP. TER. VEG.								454.06			455.70	455.70				455.74	455.74		456.70														
QUOTE TERRENO	450.44	450.73	451.00	451.54	452.00	452.56	453.00	453.41	454.00	454.02	455.00	455.49	455.71	456.00	456.71	457.00	457.38	458.00	458.08	458.26	458.35	458.38	458.38	458.35	458.46	458.89	459.00	459.09	459.10	459.15	459.18	459.18	
DISTANZE PARZIALI STRATO SUP.											0.50	1.50	1.50	0.50																			
DISTANZE PROG STRATO SUP.									-5.45		-3.00	-2.15			2.50	2.70	4.13																
DISTANZE TERRENO	-20.00	-18.49	-17.26	-15.20	-13.33	-11.68	-10.52	-8.46	-5.70	-3.63	-1.90	0.00	0.90	2.07	4.17	4.96	5.97	7.94	8.21	9.27	10.39	11.06	11.77	12.62	13.89	14.39	14.72	16.62	16.92	18.13	19.97	20.00	


SCAVI E BONIFICHE	
STERRO	2.61 mq
FOSSO (SEZ. OBBL.)	0.29 mq
SCAVO A GRADONI	4.20 m
GRADONI SCAVO	1.93 mq

RILEVATI	
RILEVATO	1.13 mq
TERRENO VEGETALE	1.37 mq

SOVRASTRUTTURA STRADALE	
STRATO DI BINDER	0.16 mq
STRATO DI BASE	0.24 mq
STRATO DI FONDAZIONE	1.41 mq

MANUFATTI	
MAGRONE	0.09 mq

SEZIONE N. : 20
 QT. PROGETTO : 455.774
 DIST.PROG. : 0+120.145
 DIST.PREC. : 1.666
 DIST.SUCC. : 3.697

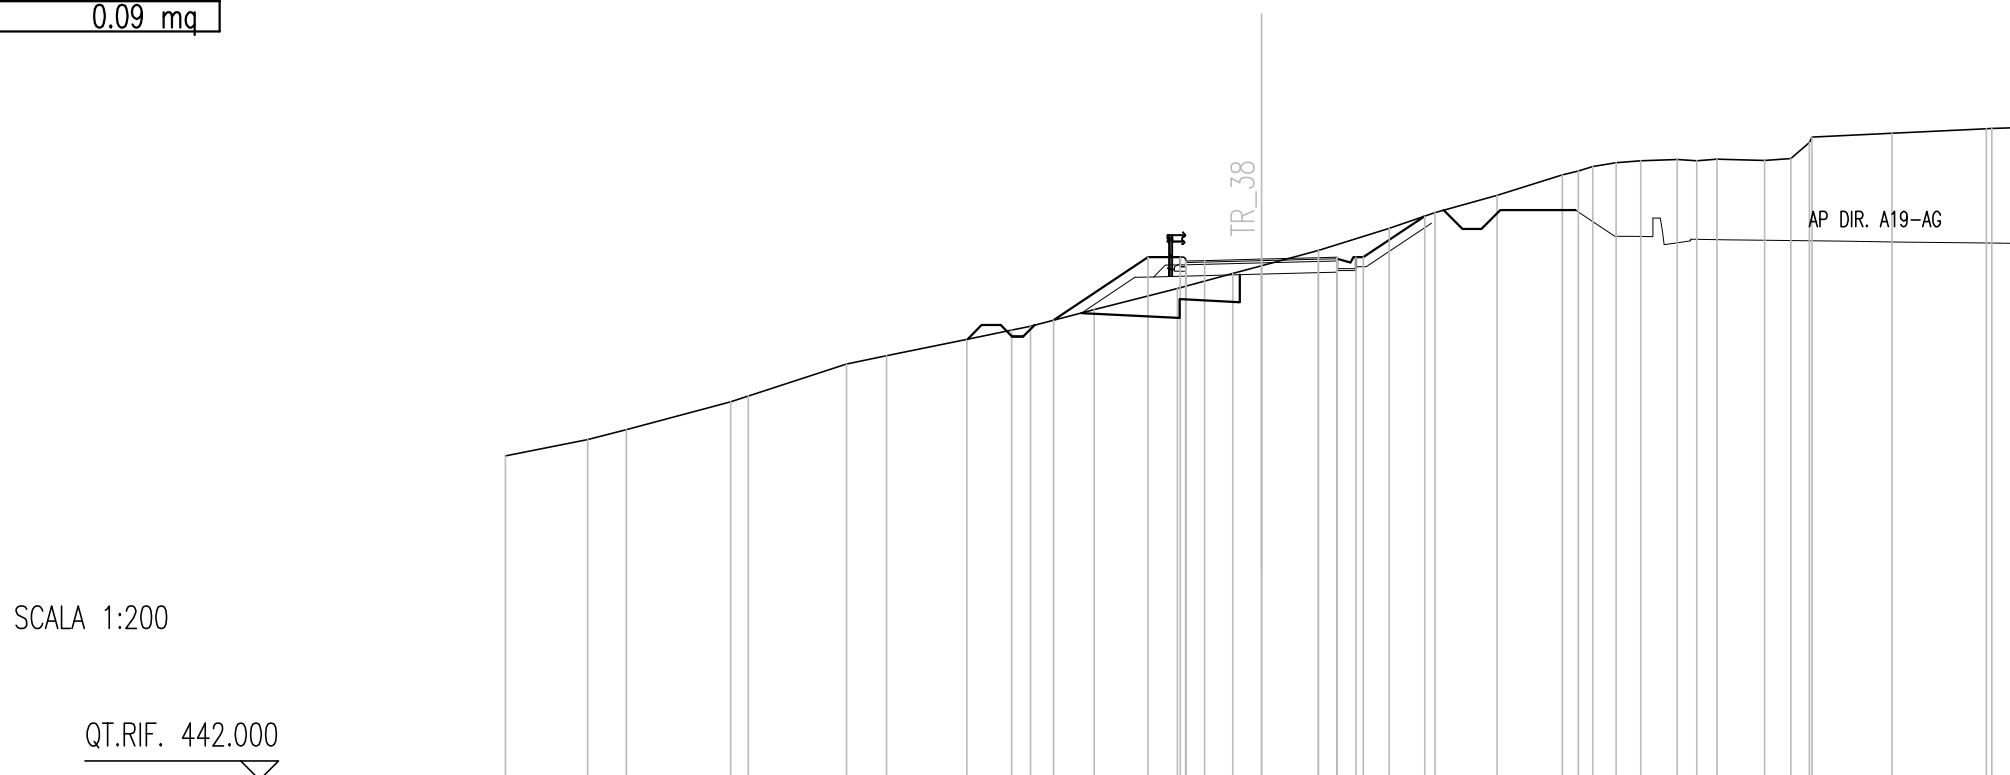


Q. PROG. STRATO SUP.										455.68	455.74	455.77	455.81	455.78																				
Q. PROG. STR. SUP. TER. VEG.							454.16			455.82	455.82			455.82	455.82	456.91																		
QUOTE TERRENO	450.57	451.00	451.26	452.00	452.15	453.00	453.22	453.65	453.89	454.00	454.43	455.00	455.40	455.60	456.00	456.59	457.00	457.46	458.00	458.22	458.32	458.38	458.41	458.37	458.41	458.38	458.44	458.86	459.00	459.10	459.22	459.25	459.25	
DISTANZE PARZIALI STRATO SUP.										0.50	1.50	1.50	0.50																					
DISTANZE PROG STRATO SUP.											-5.50	-3.00	-2.15			-2.50	-2.70	-4.32																
DISTANZE TERRENO	-20.00	-17.82	-16.80	-14.04	-13.57	-10.97	-9.92	-7.80	-6.61	-6.11	-4.42	-2.22	-0.76	0.00	1.51	3.38	4.60	6.24	7.96	8.76	9.38	10.03	11.00	11.51	12.05	13.31	14.01	14.49	14.56	16.68	19.18	19.87	20.00	

SCAVI E BONIFICHE	
STERRO	2.68 mq
FOSSO (SEZ. OBBL.)	0.29 mq
SCAVO A GRADONI	4.12 m
GRADONI SCAVO	1.85 mq
RILEVATI	
RILEVATO	1.29 mq
TERRENO VEGETALE	1.34 mq
SOVRASTRUTTURA STRADALE	
STRATO DI BINDER	0.16 mq
STRATO DI BASE	0.24 mq
STRATO DI FONDAZIONE	1.41 mq
MANUFATTI	
MAGRONE	0.09 mq

SEZIONE N. : 21
QT. PROGETTO : 456.386
DIST.PROG. : 0+130.000
DIST.PREC. : 6.158
DIST.SUCC. : 2.240

SCALA 1:200

QT.RIF. 442.000

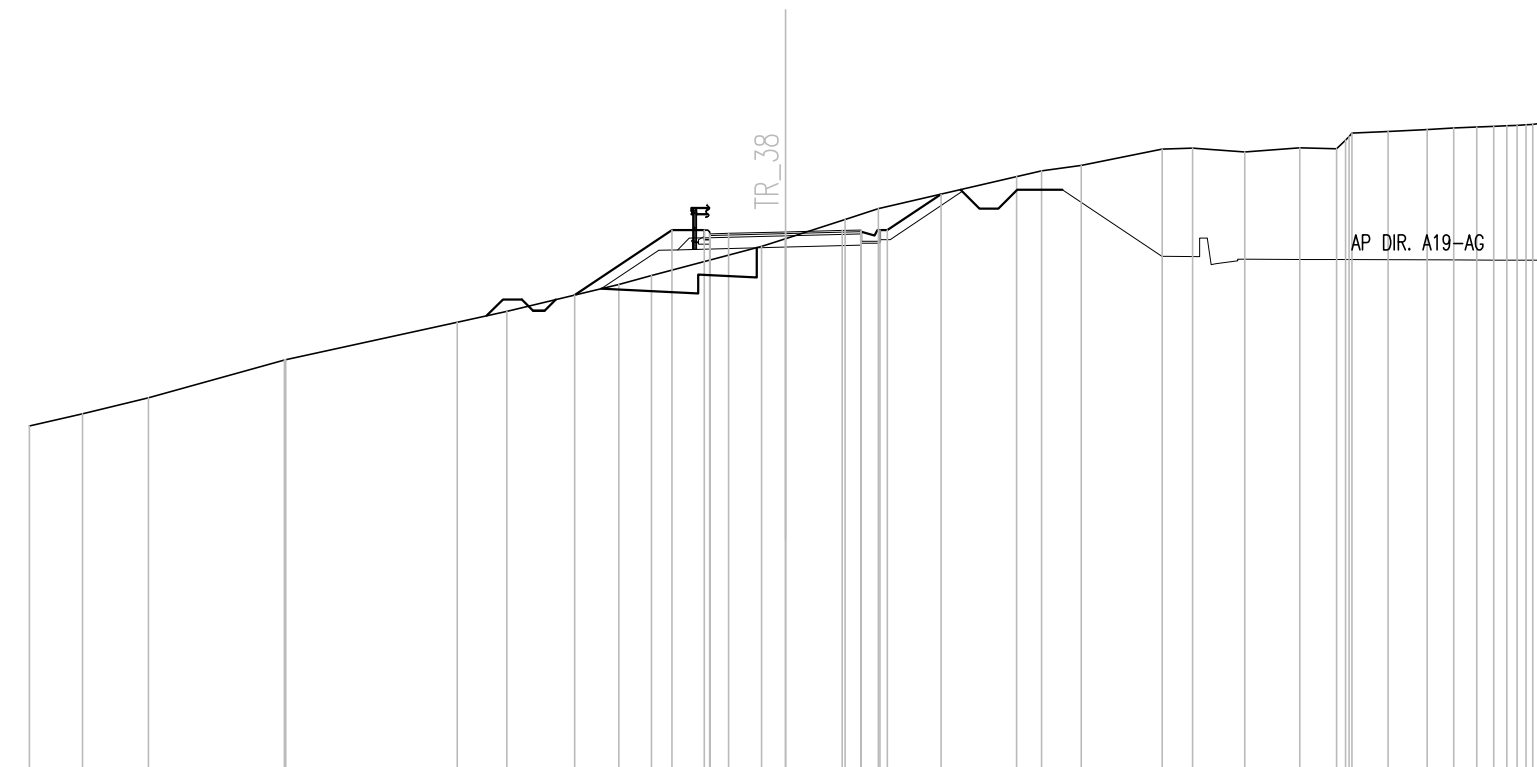


Q. PROG. STRATO SUP.															456.30	456.35	456.39	456.42	456.40												
Q. PROG. STR. SUP. TER. VEG.												454.72	456.44	456.44		456.44	456.44	457.38													
QUOTE TERRENO	451.25	451.58	452.00	452.99	453.00	454.00	454.29	455.00	455.23	456.44	456.44	456.00	456.21	456.72	457.00	457.85	458.00	458.15	458.58	458.61	458.50	458.61	458.58	459.00	459.05	459.10	459.13	459.16	459.18	459.21	459.26
DISTANZE PARZIALI STRATO SUP.											0.50	1.50	1.50	0.50																	
DISTANZE PROG STRATO SUP.							-5.57	-3.00	-2.15				2.50	2.70	-4.12																
DISTANZE TERRENO	-20.00	-18.60	-16.85	-13.26	-13.21	-8.68	-7.37	-4.41	-3.54	-0.63	0.00	1.58	2.46	6.12	6.78	7.83	9.97	10.77	12.16	13.61	14.59	14.98	15.94	16.97	17.68	18.29	18.74	19.36	20.00		

SCAVI E BONIFICHE	
STERRO	1.34 mq
FOSSO (SEZ. OBBL.)	0.27 mq
SCAVO A GRADONI	4.26 m
GRADONI SCAVO	1.98 mq
RILEVATI	
RILEVATO	1.26 mq
TERRENO VEGETALE	1.06 mq
SOVRASTRUTTURA STRADALE	
STRATO DI BINDER	0.16 mq
STRATO DI BASE	0.24 mq
STRATO DI FONDAZIONE	1.41 mq
MANUFATTI	
MAGRONE	0.09 mq

SEZIONE N. : 23
 QT. PROGETTO : 456.820
 DIST.PROG. : 0+150.000
 DIST.PREC. : 6.168
 DIST.SUCC. : 10.000

SCALA 1:200

QT.RIF. 443.000

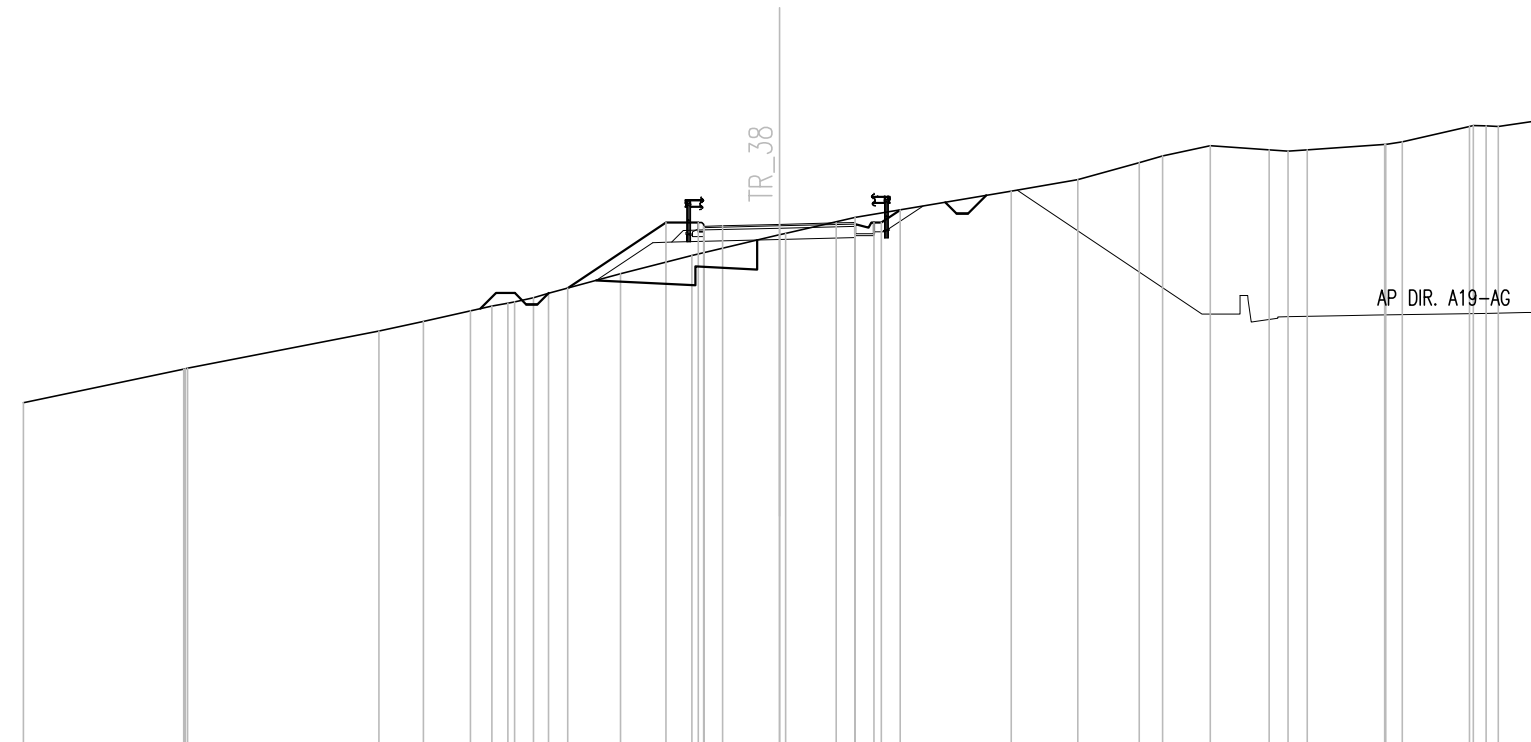

Q. PROG. STRATO SUP.						456.73	456.78	456.82	456.86	456.83																						
Q. PROG. STR. SUP. TER. VEG.						456.87	456.87			456.87	457.20																					
QUOTE TERRENO	452.10	452.99 453.01		454.00	454.25	454.53	454.66	454.77	454.88	455.00	455.14	455.51	456.00	456.54	456.58	457.00	457.70	458.00	458.46	458.63	458.90	458.79	458.75	458.79	458.93	459.00	459.41	459.42	459.41	459.55		
DISTANZE PARZIALI STRATO SUP.										0.50	1.50	1.50	0.50																			
DISTANZE PROG STRATO SUP.																	2.50	3.20														
DISTANZE TERRENO	-20.00	-15.76 -15.65		-10.59	-9.41	-8.17	-7.60	-7.01	-6.51	-6.11	-5.60	-4.20	-2.32	0.00	0.16	2.00			6.13	7.90	9.52	10.14	11.40	12.95	13.46	13.96	16.01	16.47	18.25	18.70	19.02	20.00

SCAVI E BONIFICHE	
STERRO	1.42 mq
FOSSO (SEZ. OBBL.)	0.30 mq
SCAVO A GRADONI	5.55 m
GRADONI SCAVO	2.53 mq

RILEVATI	
RILEVATO	1.41 mq
TERRENO VEGETALE	1.14 mq


SOVRASTRUTTURA STRADALE	
STRATO DI BINDER	0.16 mq
STRATO DI BASE	0.24 mq
STRATO DI FONDAZIONE	1.41 mq

MANUFATTI	
MAGRONE	0.09 mq

SEZIONE N. : 24
 QT. PROGETTO : 456.537
 DIST.PROG. : 0+160.000
 DIST.PREC. : 10.000
 DIST.SUCC. : 3.784

SCALA 1:200

QT.RIF. 443.000

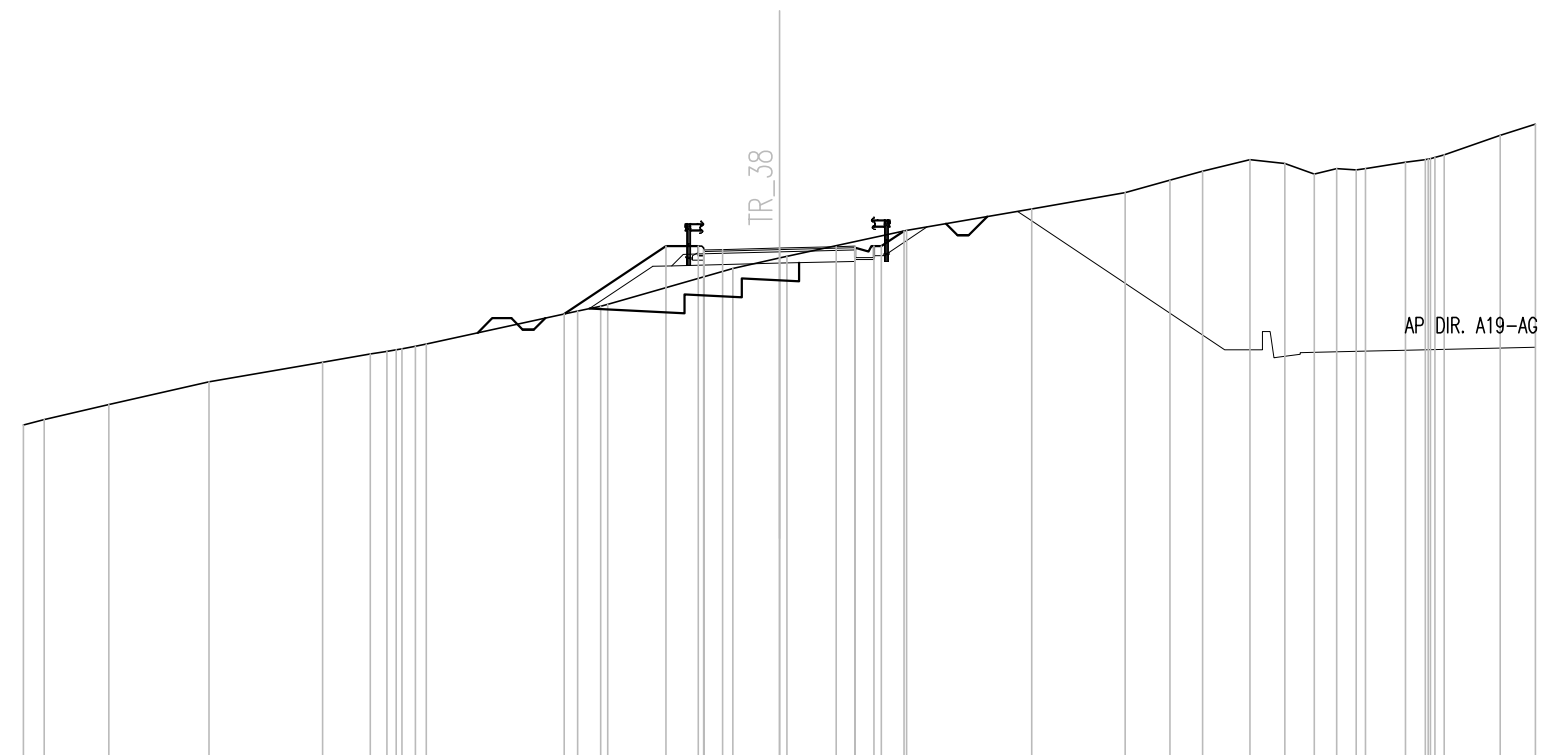

Q. PROG. STRATO SUP.										456.45	456.50	456.54	456.57	456.55																			
Q. PROG. STR. SUP. TER. VEG.										454.79	456.59	456.59		456.59	456.99																		
QUOTE TERRENO	451.86	452.00	452.39	453.00	453.52	453.73	453.85	453.94	454.00	454.87	455.00	455.05		456.00	456.27	456.32		457.00	457.57	458.00	458.33	458.57	458.88	458.77	458.49	458.64	458.60	458.64	458.81	458.87	459.00	459.52	459.81
DISTANZE PARZIALI STRATO SUP.														0.50	1.50	1.50	0.50																
DISTANZE PROG STRATO SUP.										-5.69	-3.00	-2.15			2.50	3.30																	
DISTANZE TERRENO	-20.00	-19.45	-17.74	-15.09	-12.09	-10.83	-10.14	-9.63	-9.34	-5.33	-4.73	-4.55		-1.23	0.00	0.20		-3.36	6.67	9.14	10.34	11.20	12.45	13.37	14.15	14.74	15.26	15.50	16.56	17.08	17.58	19.06	20.00

SCAVI E BONIFICHE	
STERRO	0.78 mq
SCOTICO	4.64 m
BONIFICA	4.64 mq
FOSSO (SEZ. OBBL.)	0.34 mq

RILEVATI	
RILEVATO	1.50 mq
TERRENO VEGETALE	0.93 mq


SOVRASTRUTTURA STRADALE	
STRATO DI BINDER	0.16 mq
STRATO DI BASE	0.24 mq
STRATO DI FONDAZIONE	1.41 mq

MANUFATTI	
MAGRONE	0.09 mq

SEZIONE N. : 26
 QT. PROGETTO : 455.155
 DIST.PROG. : 0+180.000
 DIST.PREC. : 10.000
 DIST.SUCC. : 3.689

SCALA 1:200

QT.RIF. 442.000

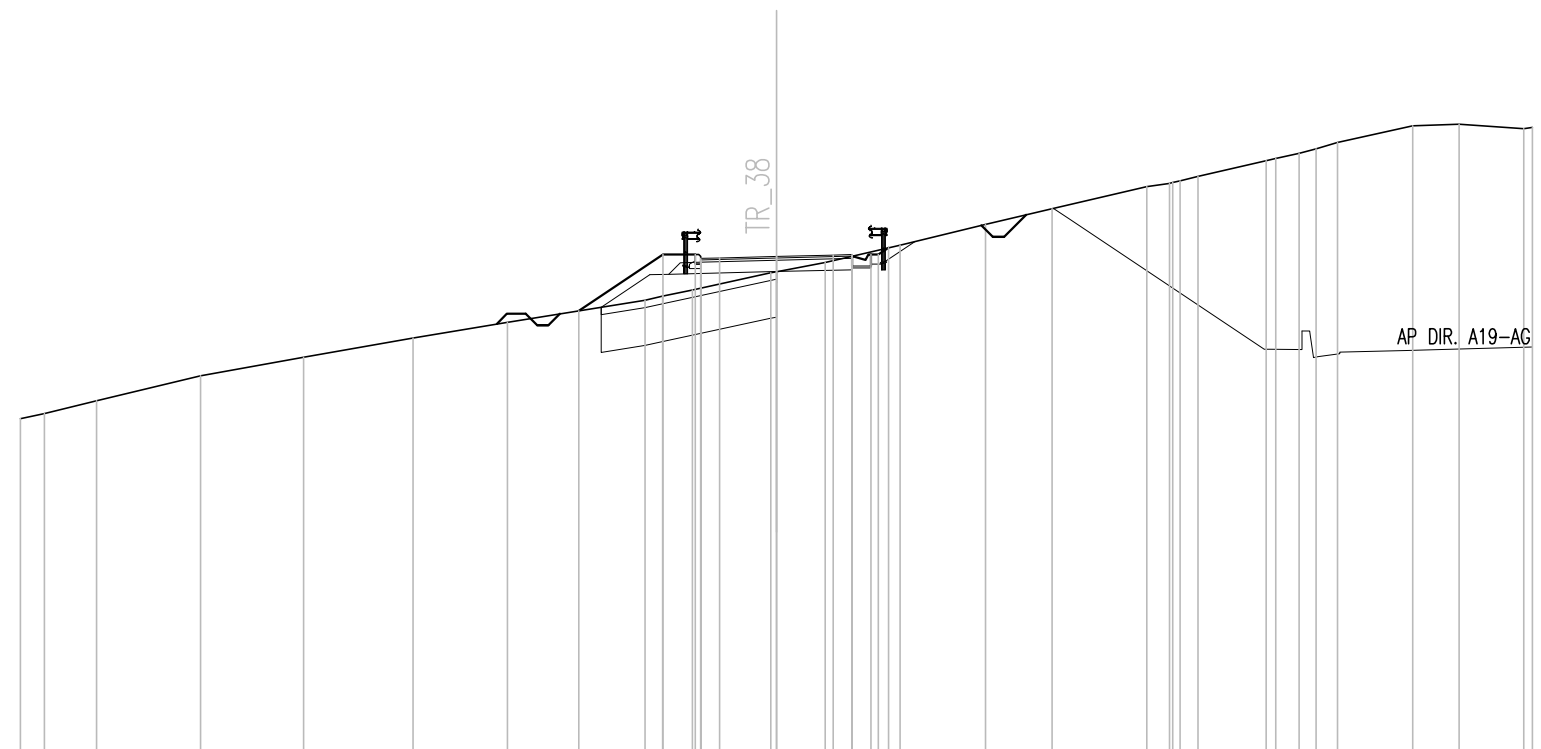


Q. PROG. STRATO SUP.											455.07	455.12	455.16	455.19	455.17													
Q. PROG. STR. SUP. TER. VEG.											453.72					455.21	455.38											
QUOTE TERRENO	450.86	451.00	451.34	452.00	452.49	453.00	453.42		454.00	454.10	454.27	454.72	454.75	455.00	455.45	456.00	456.42	457.00	457.09	457.28	457.69	457.88	458.00	458.17	458.61	458.66	458.54	458.57
DISTANZE PARZIALI STRATO SUP.											0.50	1.50	1.50	0.50														
DISTANZE PROG STRATO SUP.											-5.23	-3.00	-2.15		2.50	2.96												
DISTANZE TERRENO	-20.00	-19.37	-17.99	-15.23	-12.50	-9.61	-7.12		-3.48	-3.01	-2.22	-0.14	0.00	1.29	3.27	5.53	7.29	9.80	10.40	11.16	12.95	13.88	14.28	14.84	16.83	18.06	19.77	20.00

SCAVI E BONIFICHE	
STERRO	0.33 mq
SCOTICO	7.16 m
BONIFICA	7.54 mq
FOSSO (SEZ. OBBL.)	0.34 mq
RILEVATI	
RILEVATO	2.14 mq
TERRENO VEGETALE	1.16 mq
SOVRASTRUTTURA STRADALE	
STRATO DI BINDER	0.16 mq
STRATO DI BASE	0.24 mq
STRATO DI FONDAZIONE	1.61 mq
MANUFATTI	
MAGRONE	0.12 mq

SEZIONE N. : 27
 QT. PROGETTO : 454.625
 DIST.PROG. : 0+190.000
 DIST.PREC. : 6.311
 DIST.SUCC. : 10.000

SCALA 1:200

QT.RIF. 441.000

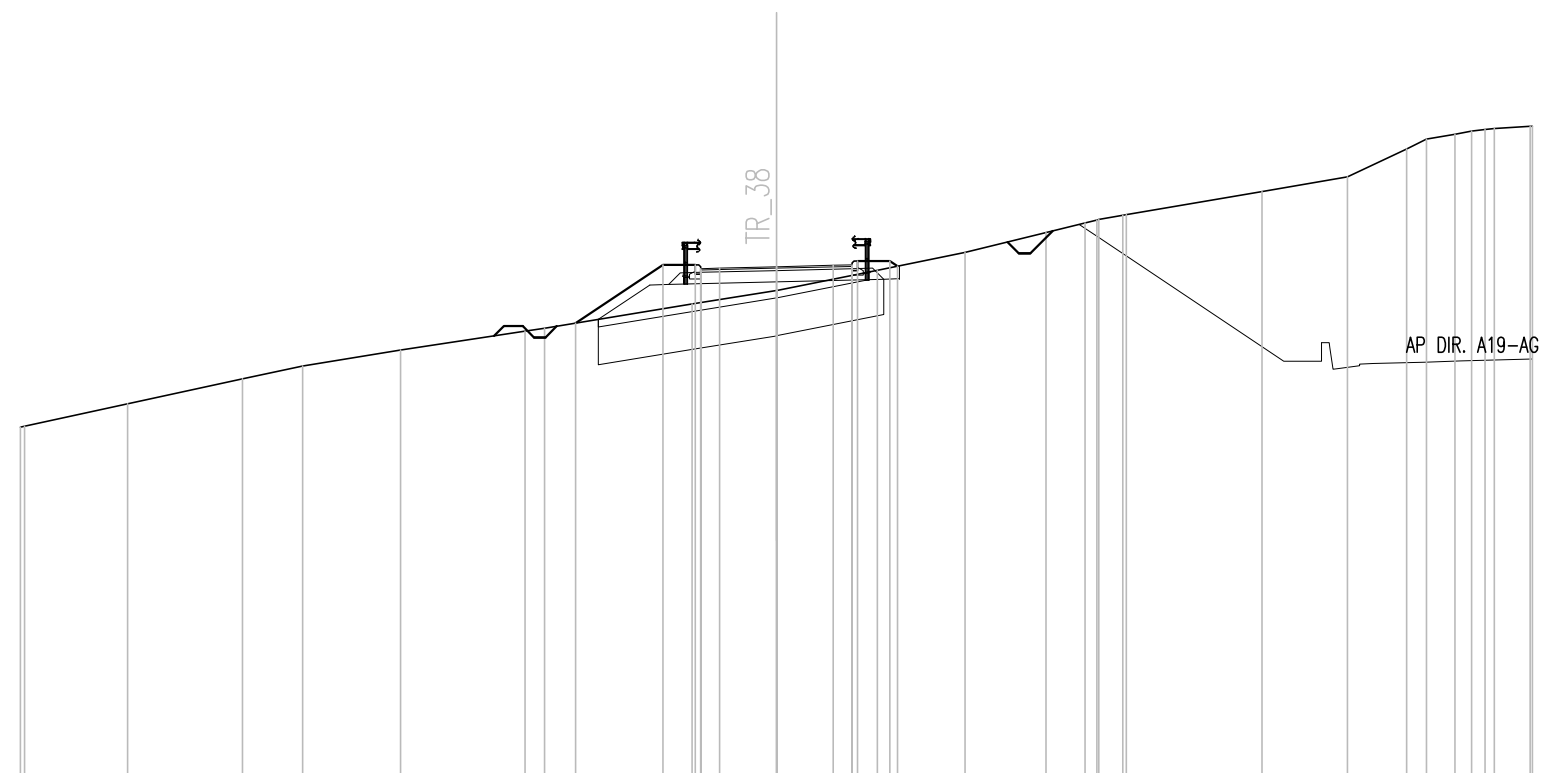


Q. PROG. STRATO SUP.										454.54	454.59	454.63	454.66	454.64							
Q. PROG. STR. SUP. TER. VEG.						453.13				454.68	454.68		454.78	454.78	454.64						
QUOTE TERRENO	450.38 450.40	451.00	451.66	452.00	452.42	452.92 453.00		453.64	454.00 454.00	454.53	455.00	455.53	455.78	455.98 456.00	456.61	457.00	457.74	458.00	458.13 458.21	458.29	458.34 458.34
DISTANZE PARZIALI STRATO SUP.								0.50	1.50	1.50	0.50										
DISTANZE PROG STRATO SUP.							-5.31	-3.00	-2.15		2.15	3.00	3.21								
DISTANZE TERRENO	-20.00 -19.89	-17.17	-14.12	-12.53	-9.94	-6.65 -6.13		-2.23	0.00 0.01	2.67	4.99	7.13	8.17	9.16 9.26	12.85	15.11	16.67	17.20	17.95 18.39	18.99	19.94 20.00

SCAVI E BONIFICHE	
STERRO	0.52 mq
SCOTICO	6.62 m
BONIFICA	7.45 mq
FOSSO (SEZ. OBBL.)	1.09 mq
RILEVATI	
RILEVATO	1.69 mq
TERRENO VEGETALE	1.13 mq
SOVRASTRUTTURA STRADALE	
STRATO DI BINDER	0.16 mq
STRATO DI BASE	0.24 mq
STRATO DI FONDAZIONE	1.61 mq
MANUFATTI	
MAGRONE	0.12 mq

SEZIONE N. : 28
 QT. PROGETTO : 454.345
 DIST.PROG. : 0+200.000
 DIST.PREC. : 10.000
 DIST.SUCC. : 3.544

SCALA 1:200

QT.RIF. 441.000

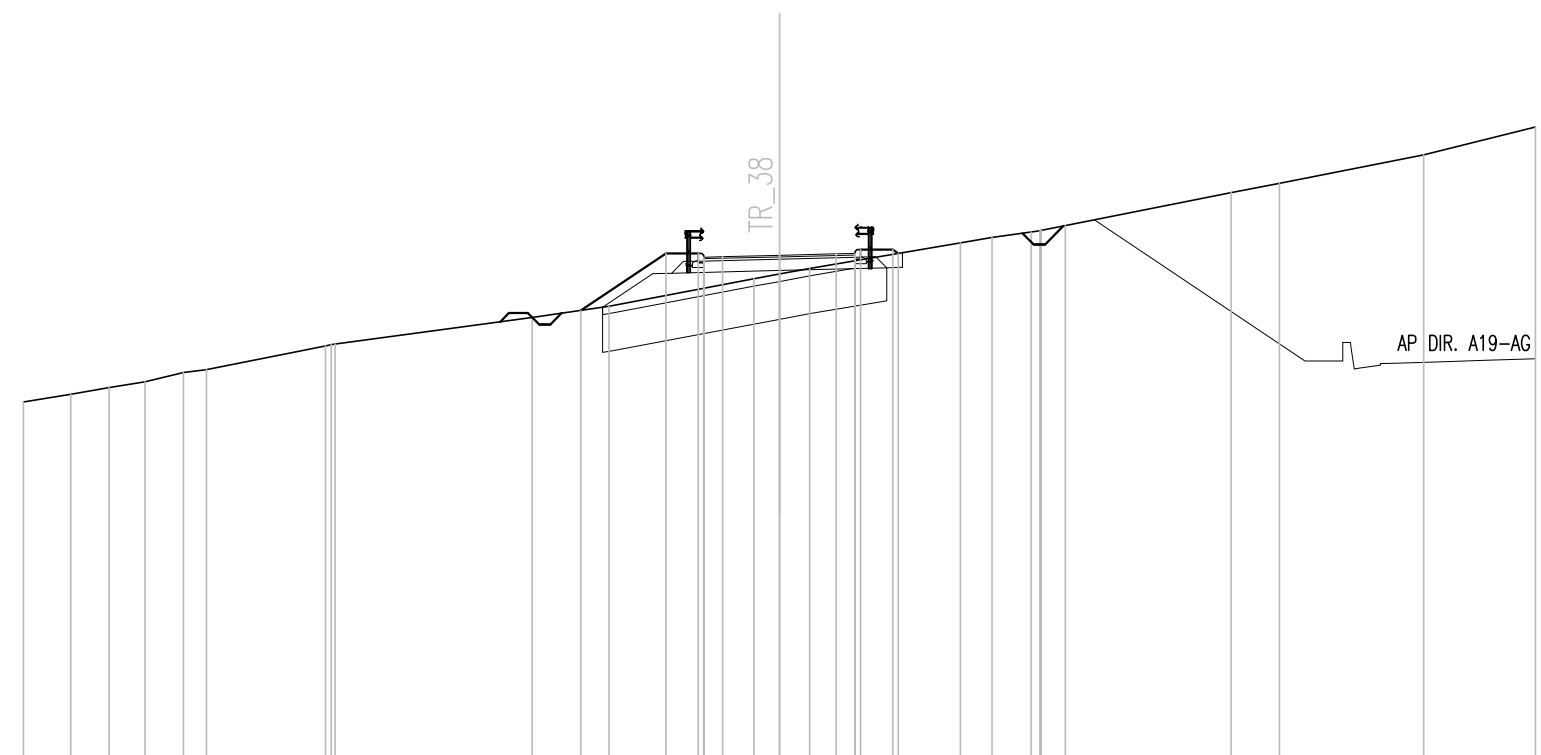

Q. PROG. STRATO SUP.							454.25	454.31	454.34	454.38	454.35																	
Q. PROG. STR. SUP. TER. VEG.							452.89	454.39	454.39		454.49	454.49	454.40															
QUOTE TERRENO	450.47	450.67	450.84	451.00	451.24	451.32	451.95	452.00		452.70	453.00		453.73	453.85	454.00		454.67	454.82	454.96	455.00	455.13		456.00	456.25		457.00	457.74	
DISTANZE PARZIALI STRATO SUP.											0.50	1.50	1.50	0.50														
DISTANZE PROG STRATO SUP.											-5.26	-3.00	-2.15				-2.15	3.00	3.15									
DISTANZE TERRENO	-20.00	-18.75	-17.73	-16.79	-15.76	-15.16	-12.01	-11.75		-6.54	-4.51		-0.67	0.00	0.80		4.78	5.63	6.65	6.92	7.56		11.95	13.23		17.05	20.00	

SCAVI E BONIFICHE	
SCOTICO	8.14 m
BONIFICA	8.14 mq
FOSSO (SEZ. OBBL.)	1.01 mq

RILEVATI	
RILEVATO	3.41 mq
TERRENO VEGETALE	1.24 mq


SOVRASTRUTTURA STRADALE	
STRATO DI BINDER	0.16 mq
STRATO DI BASE	0.24 mq
STRATO DI FONDAZIONE	1.61 mq

MANUFATTI	
MAGRONE	0.12 mq

SEZIONE N. : 30
 QT. PROGETTO : 454.194
 DIST.PROG. : 0+220.000
 DIST.PREC. : 10.000
 DIST.SUCC. : 3.351

SCALA 1:200

QT.RIF. 440.000

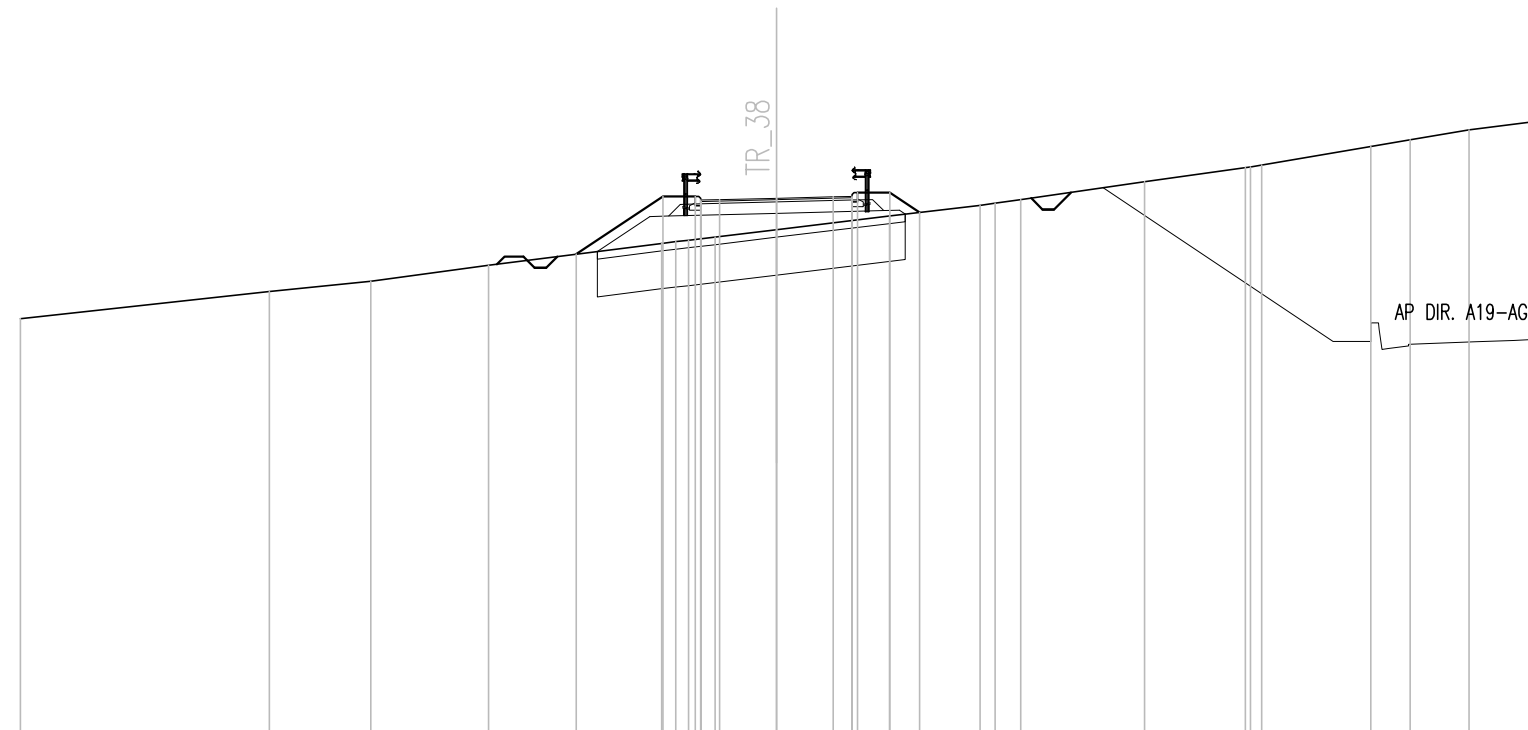

Q. PROG. STRATO SUP.								454.10	454.16	454.19	454.23	454.20																	
Q. PROG. STR. SUP. TER. VEG.					452.71			454.24	454.24			454.34	454.34	453.82															
QUOTE TERRENO	451.00		451.72		452.00		452.42		453.00	453.08	453.17		453.36		453.72		454.00	454.06	454.16		454.63		455.00	455.07		455.56	455.74	456.00	456.22
DISTANZE PARZIALI STRATO SUP.									0.50	1.50	1.50	0.50																	
DISTANZE PROG STRATO SUP.							-5.29		-3.00	-2.15			-2.15	-3.00	-3.79														
DISTANZE TERRENO	-20.00		-13.41		-10.73		-7.61		-3.03	-2.32	-1.62		0.00		-2.99		-5.39	-5.79	-6.47		-9.74		-12.41	-12.84		-15.73	-16.76	-18.33	-20.00


SCAVI E BONIFICHE	
SCOTICO	8.56 m
BONIFICA	8.57 mq
FOSSO (SEZ. OBBL.)	0.37 mq

RILEVATI	
RILEVATO	4.13 mq
TERRENO VEGETALE	1.36 mq

SOVRASTRUTTURA STRADALE	
STRATO DI BINDER	0.16 mq
STRATO DI BASE	0.24 mq
STRATO DI FONDAZIONE	1.61 mq

MANUFATTI	
MAGRONE	0.12 mq

SEZIONE N. : 31
 QT. PROGETTO : 454.127
 DIST.PROG. : 0+230.000
 DIST.PREC. : 6.649
 DIST.SUCC. : 10.000

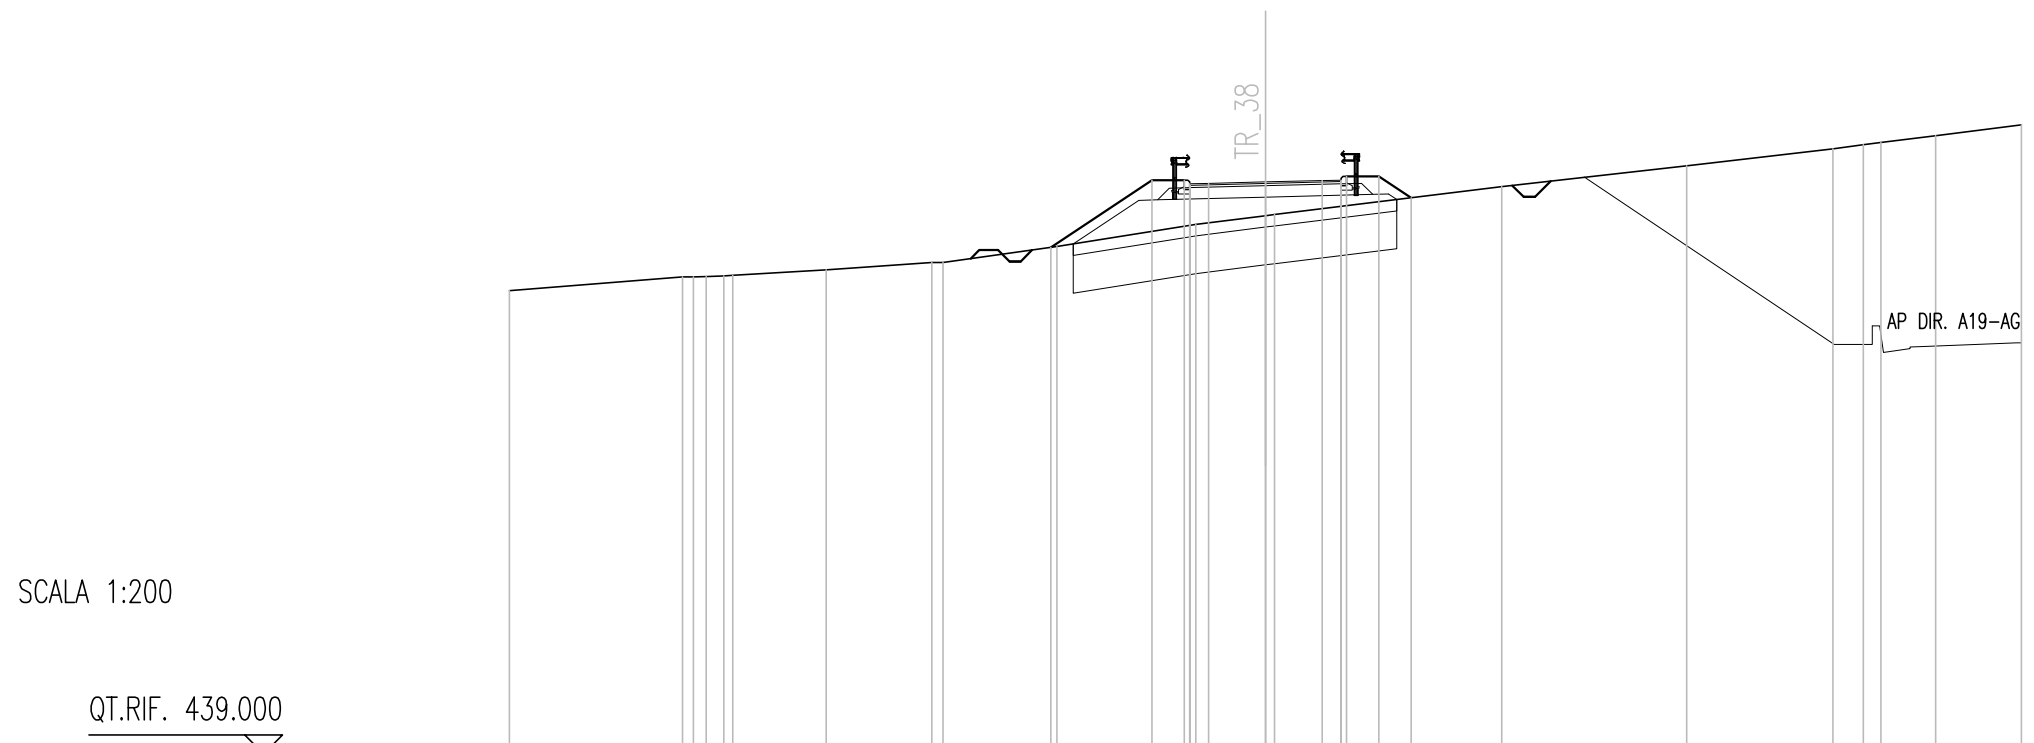

SCALA 1:200

QT.RIF. 439.000

Q. PROG. STRATO SUP.								454.04	454.09	454.13	454.16	454.14								
Q. PROG. STR. SUP. TER. VEG.								454.18	454.18		454.28	454.28	453.71							
QUOTE TERRENO	451.25	451.61	451.63	451.64	451.65	451.80	452.00	452.00	452.42	452.39	453.00	453.23	453.26	454.00	454.55	455.00	455.11	455.17	455.35	455.64
DISTANZE PARZIALI STRATO SUP.											0.50	1.50	1.50	0.50						
DISTANZE PROG STRATO SUP.											-5.67	-3.00	-2.15							
DISTANZE TERRENO	-20.00	-15.42	-14.80	-14.33	-14.09	-11.62	-8.82	-8.53	-5.52	-5.67	-3.00	-2.15		-2.15	-3.00	-3.85				


SCAVI E BONIFICHE	
SCOTICO	7.48 m
BONIFICA	7.49 mq
FOSSO (SEZ. OBBL.)	0.50 mq

RILEVATI	
RILEVATO	2.38 mq
TERRENO VEGETALE	1.04 mq

SOVRASTRUTTURA STRADALE	
STRATO DI BINDER	0.16 mq
STRATO DI BASE	0.24 mq
STRATO DI FONDAZIONE	1.61 mq

MANUFATTI	
MAGRONE	0.12 mq

SEZIONE N. : 32
 QT. PROGETTO : 454.059
 DIST.PROG. : 0+240.000
 DIST.PREC. : 10.000
 DIST.SUCC. : 3.107

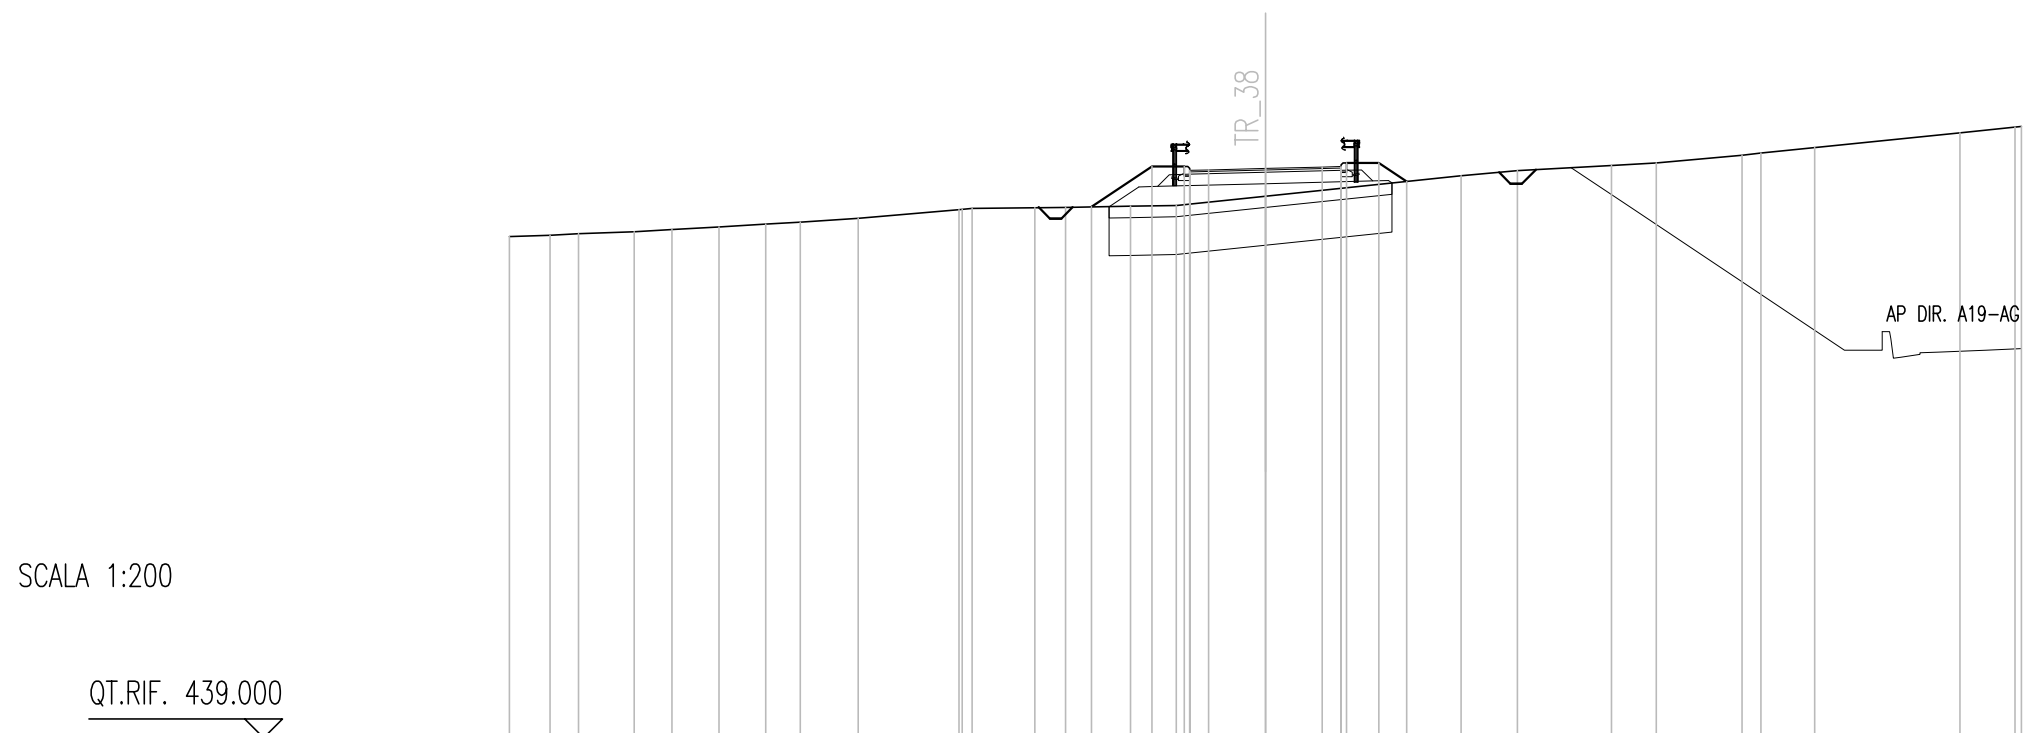

Q. PROG. STRATO SUP.										453.97	454.02	454.06	454.10	454.07													
Q. PROG. STR. SUP. TER. VEG.									453.04	454.11	454.11			454.21	454.21	453.72											
QUOTE TERRENO	452.26	452.29	452.34	452.38	452.44	452.51	452.59	452.64	452.74	452.97	453.00	453.02	453.03	453.06	453.08	453.33		453.87	454.00	454.14	454.21	454.41	454.47	454.61	455.00	455.15	455.17
DISTANZE PARZIALI STRATO SUP.												0.50	1.50	1.50	0.50												
DISTANZE PROG STRATO SUP.																											
DISTANZE TERRENO	-20.00	-18.92	-18.17	-16.70	-15.70	-14.46	-13.22	-12.31	-10.77	-8.11	-7.76	-6.10	-5.29	-3.57	-2.36	0.00		-5.17	6.66	9.16	10.34	12.61	13.11	14.53	18.38	19.83	20.00

SCAVI E BONIFICHE	
STERRO	1.66 mq
SCOTICO	1.17 m
BONIFICA	7.57 mq
FOSSO (SEZ. OBBL.)	0.45 mq

RILEVATI	
TERRENO VEGETALE	0.81 mq


SOVRASTRUTTURA STRADALE	
STRATO DI BINDER	0.16 mq
STRATO DI BASE	0.24 mq
STRATO DI FONDAZIONE	1.61 mq

MANUFATTI	
MAGRONE	0.12 mq

SEZIONE N. : 34
 QT. PROGETTO : 453.839
 DIST.PROG. : 0+260.000
 DIST.PREC. : 10.000
 DIST.SUCC. : 2.813

SCALA 1:200

QT.RIF. 438.000

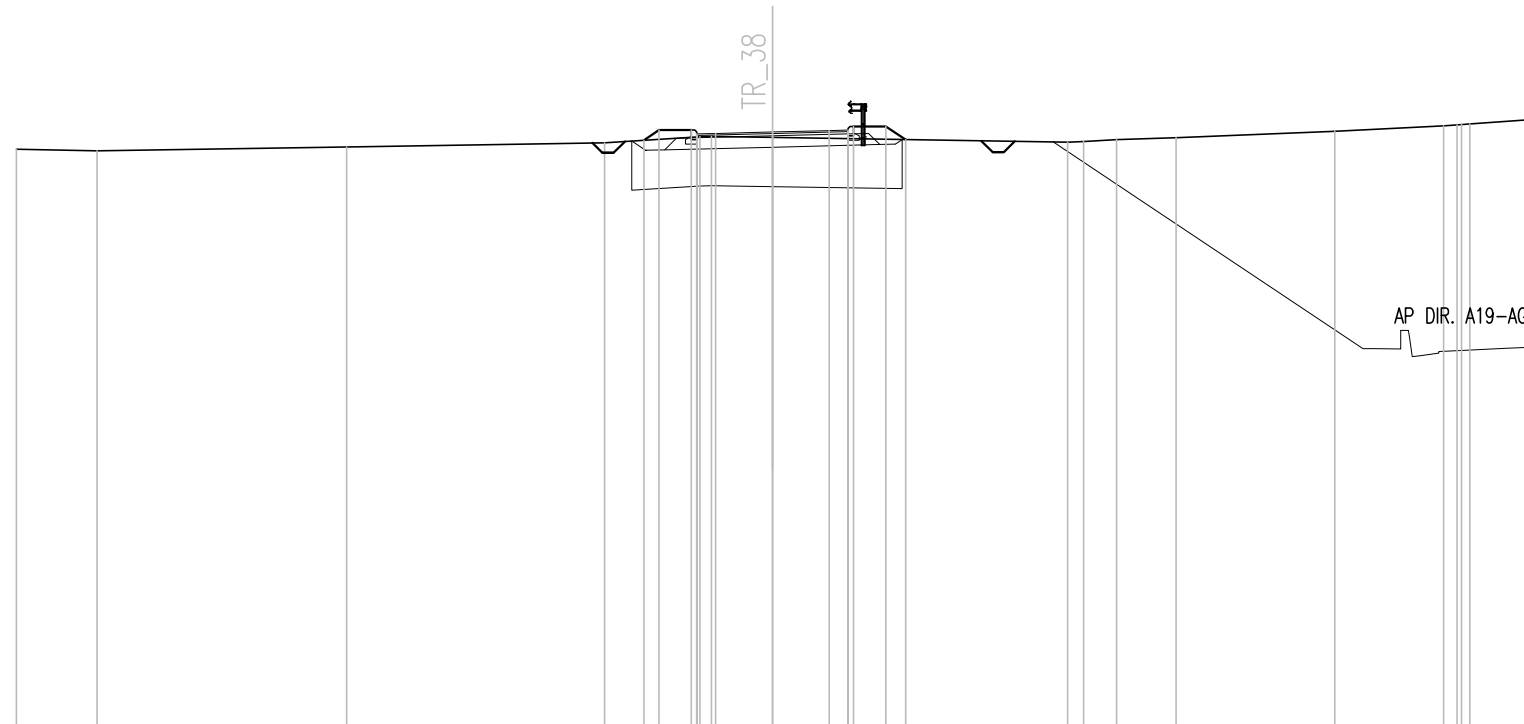

Q. PROG. STRATO SUP.						453.75	453.80	453.84	453.88	453.85							
Q. PROG. STR. SUP. TER. VEG.						453.62	453.89	453.89	453.99	453.99							
QUOTE TERRENO	453.39	453.34	453.44	453.56	453.71	453.72	453.69		453.57	453.59	453.63	453.69	453.86	454.00	454.03	454.05	454.16
DISTANZE PARZIALI STRATO SUP.					0.50	1.50	1.50	0.50									
DISTANZE PROG STRATO SUP.				-3.40	-3.00	-2.15			-2.15	-3.00	-3.53						
DISTANZE TERRENO	-20.00	-17.87	-11.26	-4.44	-1.92	-1.61	0.00		7.81	8.23	9.11	10.68	14.88	17.76	18.29	18.45	20.00


SCAVI E BONIFICHE	
STERRO	2.53 mq
FOSSO (SEZ. OBBL.)	0.56 mq
RILEVATI	
TERRENO VEGETALE	0.53 mq
SOVRASTRUTTURA STRADALE	
STRATO DI BINDER	0.16 mq
STRATO DI BASE	0.24 mq
STRATO DI FONDAZIONE	1.40 mq
MANUFATTI	
MAGRONE	0.09 mq

SEZIONE N. : 35
 QT. PROGETTO : 453.486
 DIST.PROG. : 0+270.000
 DIST.PREC. : 4.232
 DIST.SUCC. : 9.279

SCALA 1:200

QT.RIF. 437.000

Q. PROG. STRATO SUP.						453.40	453.45	453.49	453.52	453.50				
Q. PROG. STR. SUP. TER. VEG.						453.64	453.44		453.64	453.64				
QUOTE TERRENO	453.84	453.72	453.81	453.82				453.50		453.36		453.50	453.70	453.87
DISTANZE PARZIALI STRATO SUP.						0.50	1.50	1.50	0.50					
DISTANZE PROG STRATO SUP.						3.01	2.70	2.50		2.15	3.00	3.41		
DISTANZE TERRENO	20.00	14.16	8.15	6.79				0.00		3.15		12.60	16.54	20.00

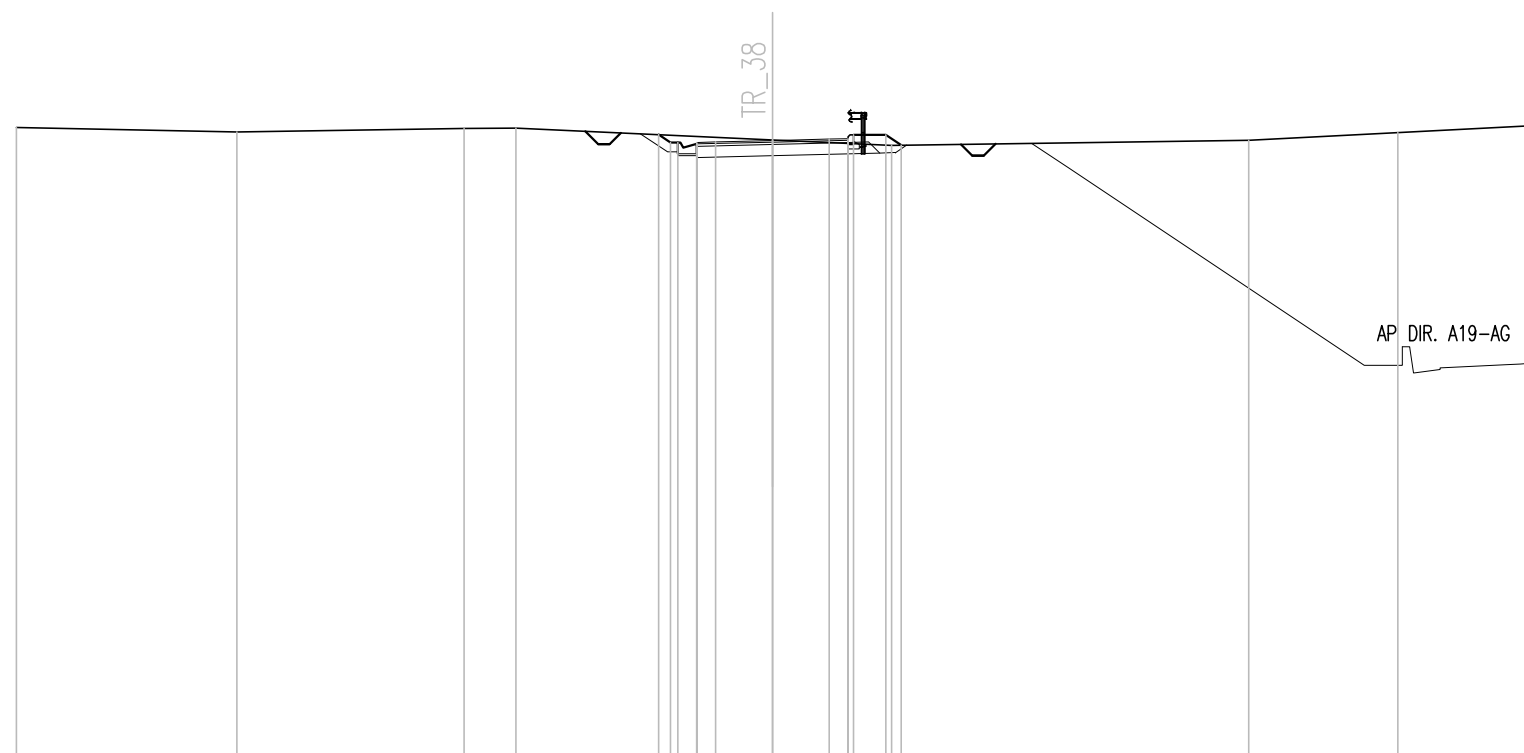


SCAVI E BONIFICHE	
STERRO	4.99 mq
FOSSO (SEZ. OBBL.)	0.56 mq
RILEVATI	
TERRENO VEGETALE	0.47 mq
SOVRASTRUTTURA STRADALE	
STRATO DI BINDER	0.16 mq
STRATO DI BASE	0.24 mq
STRATO DI FONDAZIONE	1.20 mq
MANUFATTI	
MAGRONE	0.06 mq

SEZIONE N. : 36
 QT. PROGETTO : 452.981
 DIST.PROG. : 0+279.279
 DIST.PREC. : 9.279
 DIST.SUCC. : 3.141

SCALA 1:200

QT.RIF. 437.000

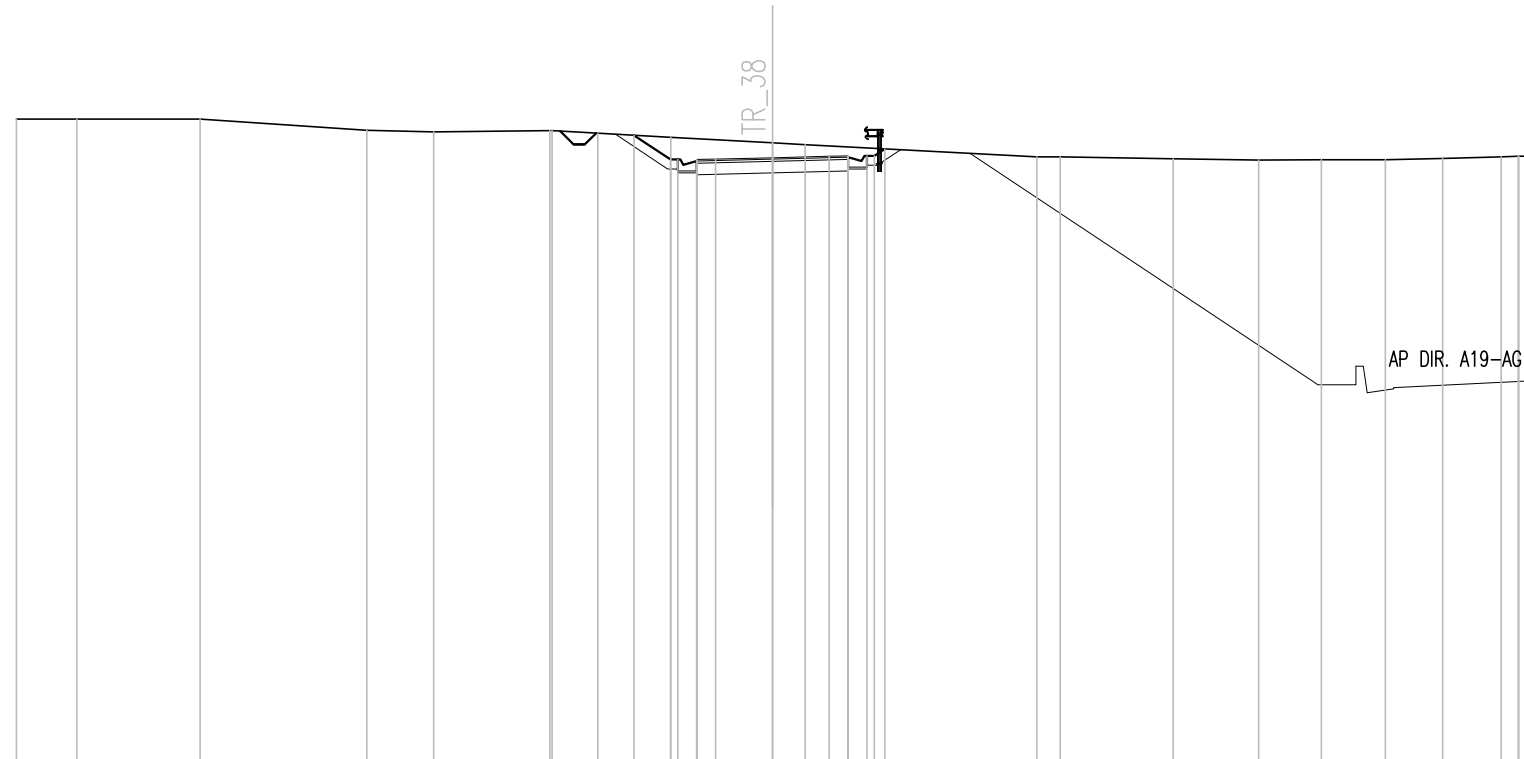


Q. PROG. STRATO SUP.																								
Q. PROG. STR. SUP. TER. VEG.																								
QUOTE TERRENO	454.00	454.00	454.00	453.70	453.66	453.70	453.63	453.52	453.37	453.33	453.00	453.00	452.95	452.92	452.92	452.93	452.96	453.00	453.02	453.02	453.02	453.02	453.02	
DISTANZE PARZIALI STRATO SUP.								0.50	1.50	1.50														
DISTANZE PROG STRATO SUP.								-3.66	-2.70	-2.50														
DISTANZE TERRENO	-20.00	-18.40	-15.14	-10.73	-8.96	-5.89	-5.83	-4.62	-2.69	0.00	0.87	7.00	7.61	10.60	12.86	14.52	16.21	17.73	19.29	19.73	20.00	20.00		

SCAVI E BONIFICHE	
STERRO	4.66 mq
FOSSO (SEZ. OBBL.)	0.56 mq
RILEVATI	
TERRENO VEGETALE	0.43 mq
SOVRASTRUTTURA STRADALE	
STRATO DI BINDER	0.16 mq
STRATO DI BASE	0.24 mq
STRATO DI FONDAZIONE	1.20 mq
MANUFATTI	
MAGRONE	0.06 mq

SEZIONE N. : 37
 QT. PROGETTO : 452.431
 DIST.PROG. : 0+287.743
 DIST.PREC. : 5.323
 DIST.SUCC. : 1.536

SCALA 1:200

QT.RIF. 437.000

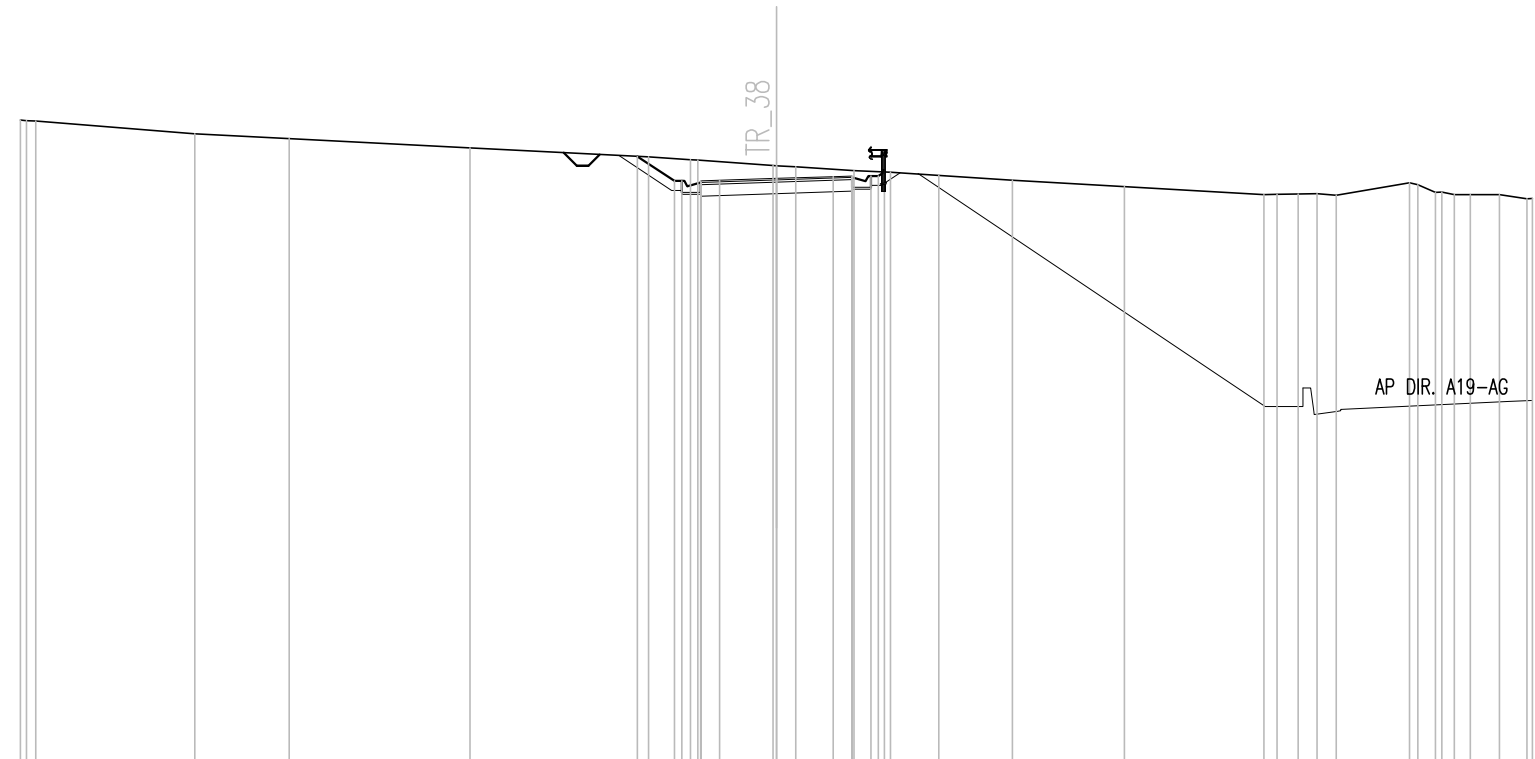


Q. PROG. STRATO SUP.										452.32	452.38	452.43	452.48	452.46																	
Q. PROG. STR. SUP. TER. VEG.						453.01	452.36	452.36		452.50	452.60																				
QUOTE TERRENO	453.98	453.95		453.61		453.48		453.24		453.00	452.92	452.91	452.77	452.74	452.64	452.59	452.51	452.38	452.21	452.00	452.02	452.03	451.98	452.32	452.06	452.00	452.00	452.00	451.90	451.90	
DISTANZE PARZIALI STRATO SUP.										0.50	1.50	1.50	0.50																		
DISTANZE PROG STRATO SUP.										-3.68	-2.70	-2.50			2.50	2.85															
DISTANZE TERRENO	-20.00	-19.60		-15.38		-12.89		-8.11		-3.38	-2.27	-2.08	-0.09	0.51	2.06	3.02	4.30	6.24	9.21		12.89	13.80	14.30	14.81	16.75	17.43	17.93	18.36	19.13	19.85	20.00

SCAVI E BONIFICHE	
STERRO	4.55 mq
FOSSO (SEZ. OBBL.)	0.58 mq
RILEVATI	
TERRENO VEGETALE	0.41 mq
SOVRASTRUTTURA STRADALE	
STRATO DI BINDER	0.16 mq
STRATO DI BASE	0.24 mq
STRATO DI FONDAZIONE	1.20 mq
MANUFATTI	
MAGRONE	0.06 mq

SEZIONE N. : 38
QT. PROGETTO : 452.331
DIST.PROG. : 0+289.279
DIST.PREC. : 1.536
DIST.SUCC. : 0.686

SCALA 1:200

QT.RIF. 437.000

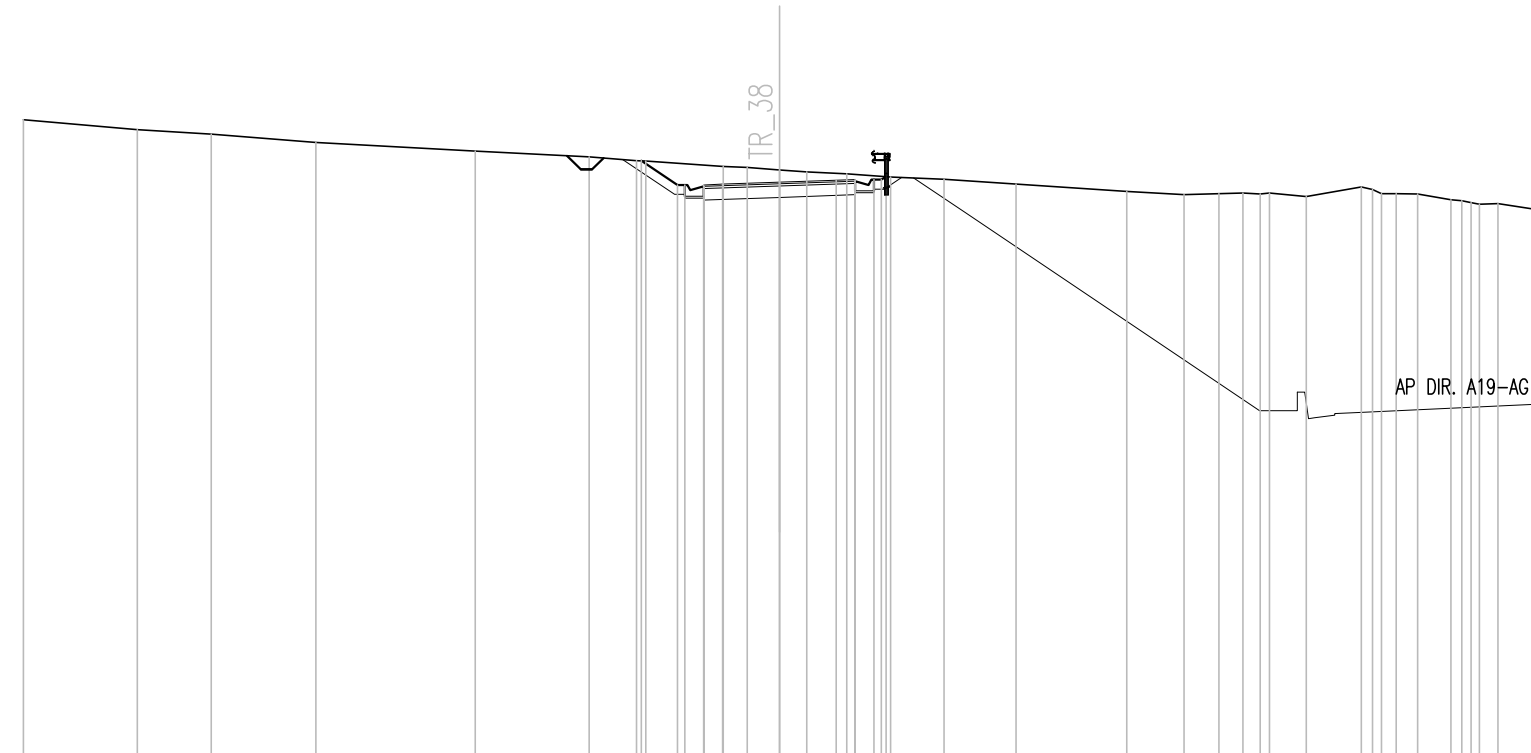


Q. PROG. STRATO SUP.																							452.22	452.28	452.33	452.38	452.36			
Q. PROG. STR. SUP. TER. VEG.																												452.40	452.48	
QUOTE TERRENO	453.99	453.72	453.60	453.38	453.16	453.00	452.90	452.89	452.75	452.72	452.66	452.60	452.55	452.47	452.41	452.28	452.09	452.00	452.03	452.05	452.02	452.05	451.96	452.21	452.03	452.02	451.87	451.79	451.76	451.62
DISTANZE PARZIALI STRATO SUP.									0.50	1.50	1.50	0.50																		
DISTANZE PROG STRATO SUP.							-3.65	-2.70	-2.50					2.50	2.82															
DISTANZE TERRENO	-20.00	-16.98	-15.03	-12.26	-8.05	-5.04	-3.78	-3.54	-1.49	-0.85	0.00	0.73	1.78	2.94	4.35	6.26	9.19	10.70	11.63	12.26	12.79	12.96	13.94	15.39	15.93	16.88	17.76	18.30	19.01	20.00

SCAVI E BONIFICHE	
STERRO	4.48 mq
FOSSO (SEZ. OBBL.)	0.58 mq
RILEVATI	
TERRENO VEGETALE	0.41 mq
SOVRASTRUTTURA STRADALE	
STRATO DI BINDER	0.16 mq
STRATO DI BASE	0.24 mq
STRATO DI FONDAZIONE	1.20 mq
MANUFATTI	
MAGRONE	0.06 mq

SEZIONE N. : 39
 QT. PROGETTO : 452.287
 DIST.PROG. : 0+289.965
 DIST.PREC. : 0.686
 DIST.SUCC. : 9.856

SCALA 1:200

QT.RIF. 437.000

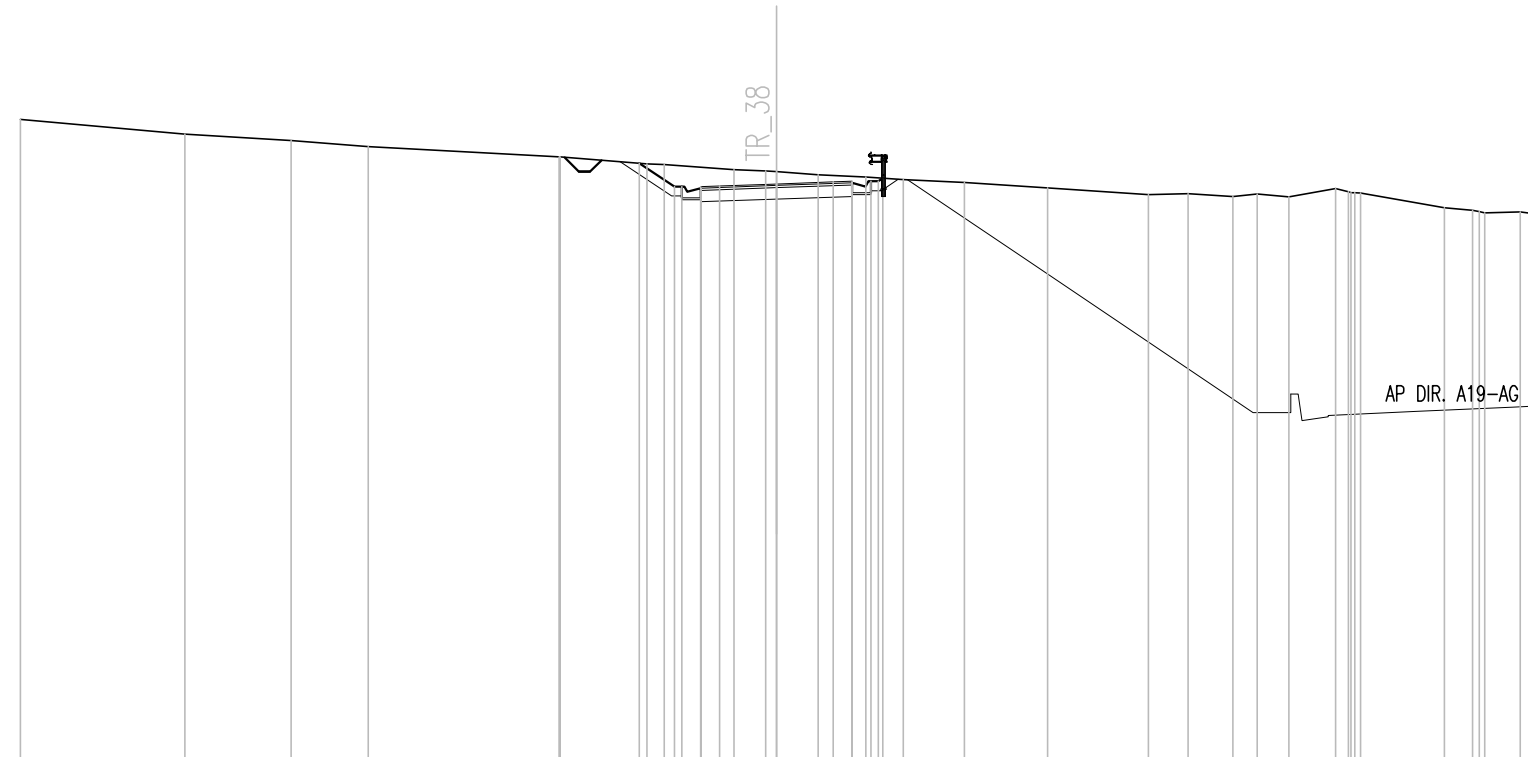

Q. PROG. STRATO SUP.							452.18	452.23	452.29	452.34	452.32																		
Q. PROG. STR. SUP. TER. VEG.							452.84	452.22	452.22		452.36	452.44																	
QUOTE TERRENO	453.99	453.61	453.43	453.27	453.00	453.00	452.82	452.80	452.67	452.63	452.61	452.53	452.47	452.40	452.32	452.18	452.00	452.03	451.95	452.02	451.94	452.16	452.05	451.66	451.59	451.52	451.55	451.50	
DISTANZE PARZIALI STRATO SUP.									0.50	1.50	1.50	0.50																	
DISTANZE PROG STRATO SUP.							-3.63	-2.70	-2.50				2.50	2.82															
DISTANZE TERRENO	-20.00	-15.65	-12.84	-10.80	-5.74	-5.73	-3.43	-2.97	-1.13	-0.28	0.00	1.11	2.37	3.35	4.97	7.17	9.84	10.89	12.08	12.72	13.56	14.80	15.30	15.46	17.67	18.42	18.74	19.68	20.00


SCAVI E BONIFICHE	
STERRO	3.55 mq
FOSSO (SEZ. OBBL.)	0.68 mq
RILEVATI	
TERRENO VEGETALE	0.68 mq
SOVRASTRUTTURA STRADALE	
STRATO DI BINDER	0.16 mq
STRATO DI BASE	0.24 mq
STRATO DI FONDAZIONE	1.40 mq
MANUFATTI	
MAGRONE	0.09 mq

SEZIONE N. : 40
 QT. PROGETTO : 451.634
 DIST.PROG. : 0+300.000
 DIST.PREC. : 0.179
 DIST.SUCC. : 4.129

SCALA 1:200

QT.RIF. 436.000

Q. PROG. STRATO SUP.										451.52	451.58	451.63	451.69	451.66																							
Q. PROG. STR. SUP. TER. VEG.								452.18	451.56	451.56				451.80	451.80	451.43																					
QUOTE TERRENO	454.01	454.00		453.63			453.00	452.89	452.85	452.77	452.73	452.67	452.67	452.42	452.32	452.22	452.03	452.00	451.78	451.63	451.49	451.45	451.42	451.30		451.47	451.32	451.08	450.89	450.45	450.09	450.00	449.80	449.78	449.74	449.74	449.74
DISTANZE PARZIALI STRATO SUP.										0.50	1.50	1.50	0.50																								
DISTANZE PROG STRATO SUP.												-3.62	-2.70	-2.50								2.15	3.00	3.57													
DISTANZE TERRENO	-20.00	-19.91		-16.87			-11.42	-10.14	-9.56	-8.52	-7.96	-7.22	-7.07	-5.76	-5.00	-4.05	-2.14	-1.85	0.00	1.35	2.53	3.20	3.70	4.68		7.05	7.96	8.61	9.18	10.64	12.29	12.84	16.12	16.61	18.21	19.80	20.00

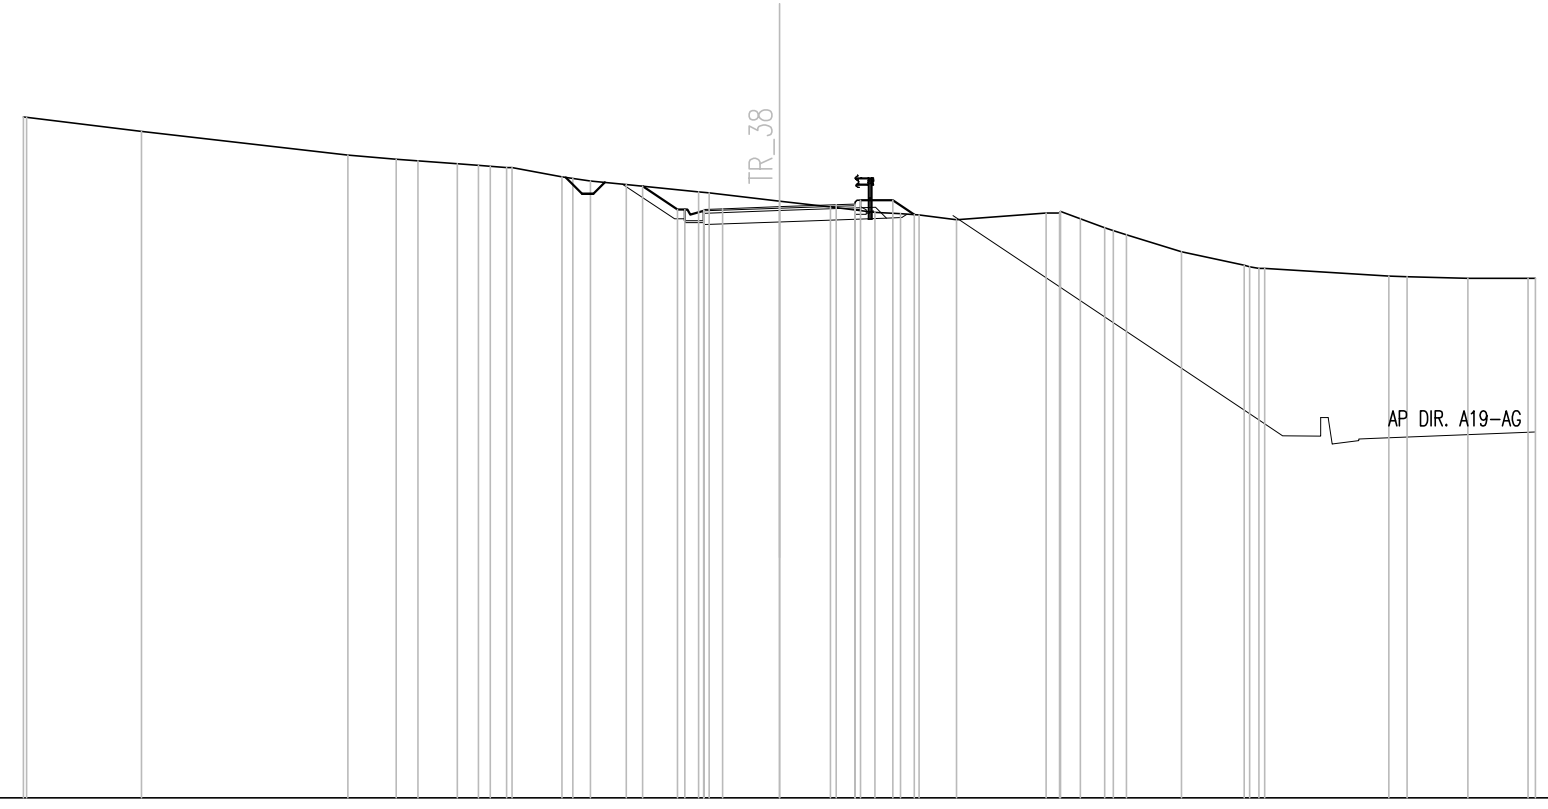

SCAVI E BONIFICHE	
STERRO	2.04 mq
BONIFICA	2.73 mq
FOSSO (SEZ. OBBL.)	0.73 mq

RILEVATI	
TERRENO VEGETALE	0.58 mq


SOVRASTRUTTURA STRADALE	
STRATO DI BINDER	0.14 mq
STRATO DI BASE	0.22 mq
STRATO DI FONDAZIONE	1.30 mq

MANUFATTI	
MAGRONE	0.09 mq

SEZIONE N. : 42
 QT. PROGETTO : 451.164
 DIST.PROG. : 0+310.000
 DIST.PREC. : 5.871
 DIST.SUCC. : 8.979

SCALA 1:200

QT.RIF. 436.000

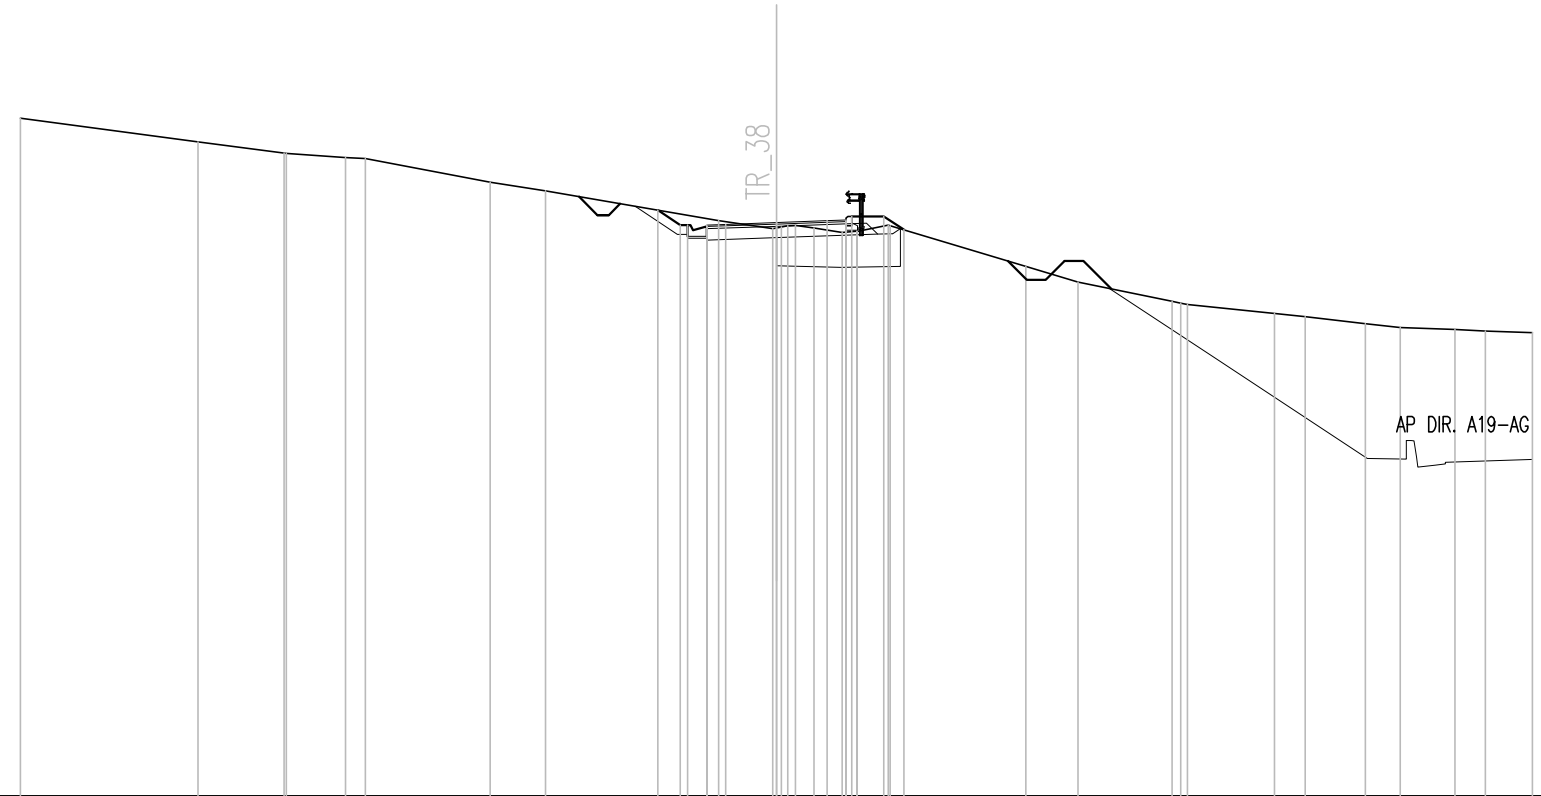

Q. PROG. STRATO SUP.								451.06	451.12	451.16	451.21	451.19															
Q. PROG. STR. SUP. TER. VEG.								451.49	451.10	451.10		451.33	451.33	450.97													
QUOTE TERRENO	453.92	453.30	453.00	452.99	452.89	452.86	452.23	452.00	451.22	451.00	451.09	451.02	450.90	450.92	451.10	451.08	450.00	449.59	449.08	449.00	448.76	448.67	448.49	448.39	448.34	448.29	448.25
DISTANZE PARZIALI STRATO SUP.									0.50	1.35	1.34	0.50															
DISTANZE PROG STRATO SUP.										-3.13	-2.55	-2.35			1.99	2.84	3.57										
DISTANZE TERRENO	-20.00	-15.30	-13.02	-12.96	-11.40	-10.87	-7.58	-6.11	-1.53	-0.10	0.50	1.00	1.74	2.13	2.96	3.01	6.60	7.98	10.47	10.87	13.18	13.99	15.58	16.50	17.95	18.75	20.00

SCAVI E BONIFICHE	
STERRO	1.38 mq
FOSSO (SEZ. OBBL.)	1.10 mq

RILEVATI	
RILEVATO	0.15 mq
TERRENO VEGETALE	0.60 mq


SOVRASTRUTTURA STRADALE	
STRATO DI BINDER	0.12 mq
STRATO DI BASE	0.18 mq
STRATO DI FONDAZIONE	1.08 mq

MANUFATTI	
MAGRONE	0.09 mq

SEZIONE N. : 43
 QT. PROGETTO : 451.026
 DIST.PROG. : 0+318.979
 DIST.PREC. : 8.979
 DIST.SUCC. : 1.021

SCALA 1:200

QT.RIF. 436.000

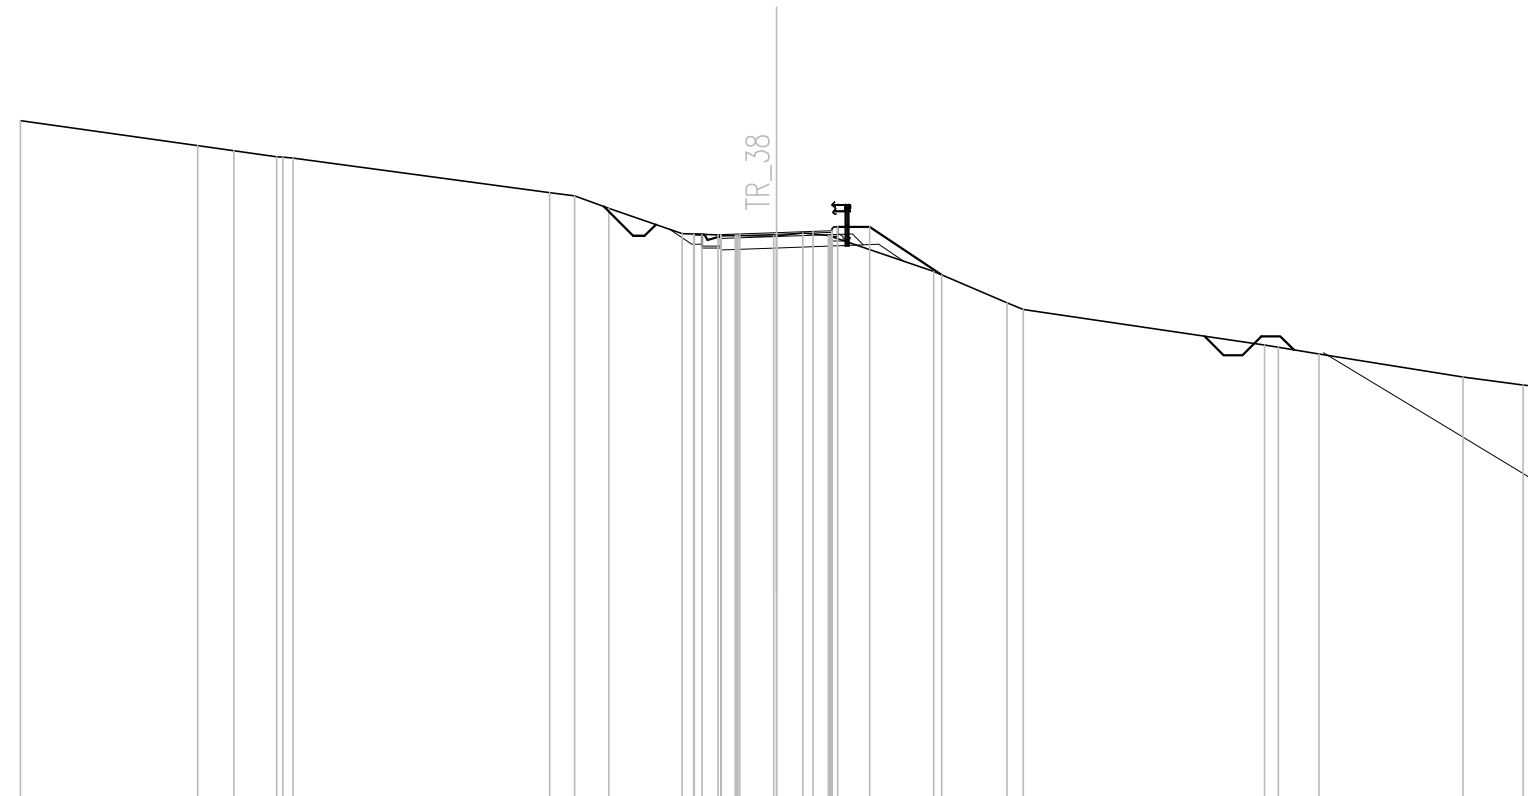


Q. PROG. STRATO SUP.							450.93	450.99	451.03	451.06	451.04																	
Q. PROG. STR. SUP. TER. VEG.							450.99	450.97		451.18	451.18		449.91															
QUOTE TERRENO	453.99	453.33	453.20	453.04	453.00		452.09	452.00	451.67	451.00	450.97	450.95	450.94	450.94	450.95	451.02	450.95	450.93	450.00	449.17	449.00	448.05	448.00	447.82	447.21	447.00	446.97	
DISTANZE PARZIALI STRATO SUP.								0.50	0.97	0.97	0.50																	
DISTANZE PROG STRATO SUP.								-2.19	-1.97							1.62	2.47			4.37								
DISTANZE TERRENO	-20.00	-15.31	-14.36	-13.22	-12.79		-6.00	-5.34	-4.43	-2.49	-1.55	-1.09	-1.02	0.00	0.70	1.38	1.45		-4.16	-6.10	6.53		12.91	13.27	14.36	18.16	19.75	20.00

SCAVI E BONIFICHE	
STERRO	1.35 mq
RILEVATI	
RILEVATO	0.13 mq
TERRENO VEGETALE	0.59 mq
SOVRASTRUTTURA STRADALE	
STRATO DI BINDER	0.12 mq
STRATO DI BASE	0.18 mq
STRATO DI FONDAZIONE	1.06 mq
MANUFATTI	
MAGRONE	0.09 mq

SEZIONE N. : 44
 QT. PROGETTO : 451.027
 DIST.PROG. : 0+320.000
 DIST.PREC. : 1.021
 DIST.SUCC. : 8.979

SCALA 1:200

QT.RIF. 436.000

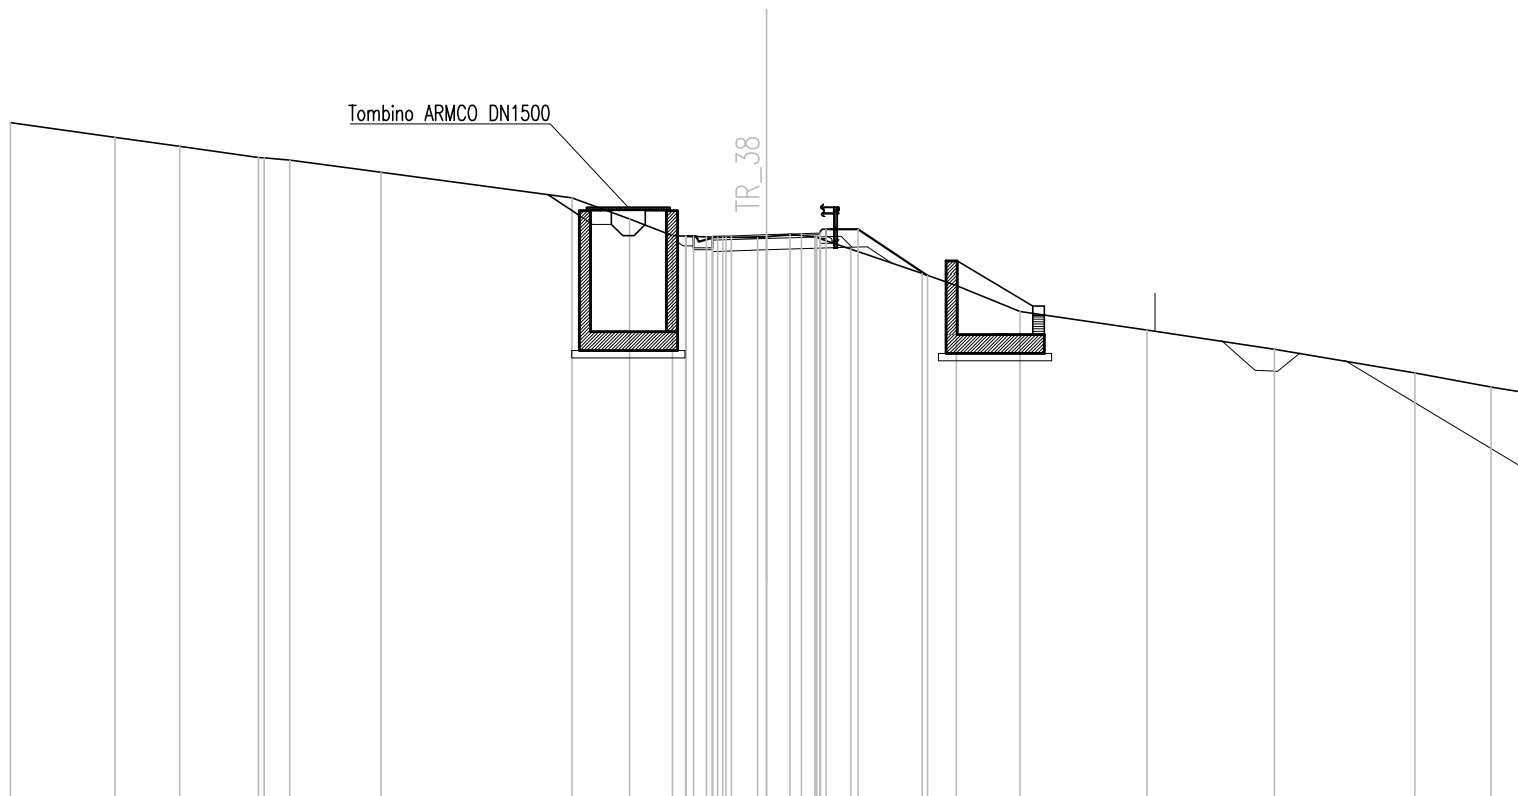

Q. PROG. STRATO SUP.																												
Q. PROG. STR. SUP. TER. VEG.																												
QUOTE TERRENO	453.99	453.61	453.37	453.07	453.06	453.00	452.68		452.00	451.45	451.00	450.99	450.98	450.97	450.96	450.95	451.04	450.97	450.96	450.64	450.00	449.68	449.00	448.50	448.00	447.37	447.00	446.86
DISTANZE PARZIALI STRATO SUP.																												
DISTANZE PROG STRATO SUP.																												
DISTANZE TERRENO	-20.00	-17.23	-15.52	-13.44	-13.28	-12.61	-10.20		-5.15	-3.62	-2.48	-1.59	-1.07	-0.24	-0.62	1.28	1.33	2.23	4.12	5.03	6.71	10.07	13.44	17.15	19.17	20.00		


SCAVI E BONIFICHE	
STERRO	1.72 mq
FOSSO (SEZ. OBBL.)	0.92 mq

RILEVATI	
TERRENO VEGETALE	0.53 mq

SOVRASTRUTTURA STRADALE	
STRATO DI BINDER	0.10 mq
STRATO DI BASE	0.14 mq
STRATO DI FONDAZIONE	0.93 mq

MANUFATTI	
MAGRONE	0.09 mq

SEZIONE N. : 45
 QT. PROGETTO : 451.162
 DIST.PROG. : 0+328.979
 DIST.PREC. : 8.979
 DIST.SUCC. : 1.021

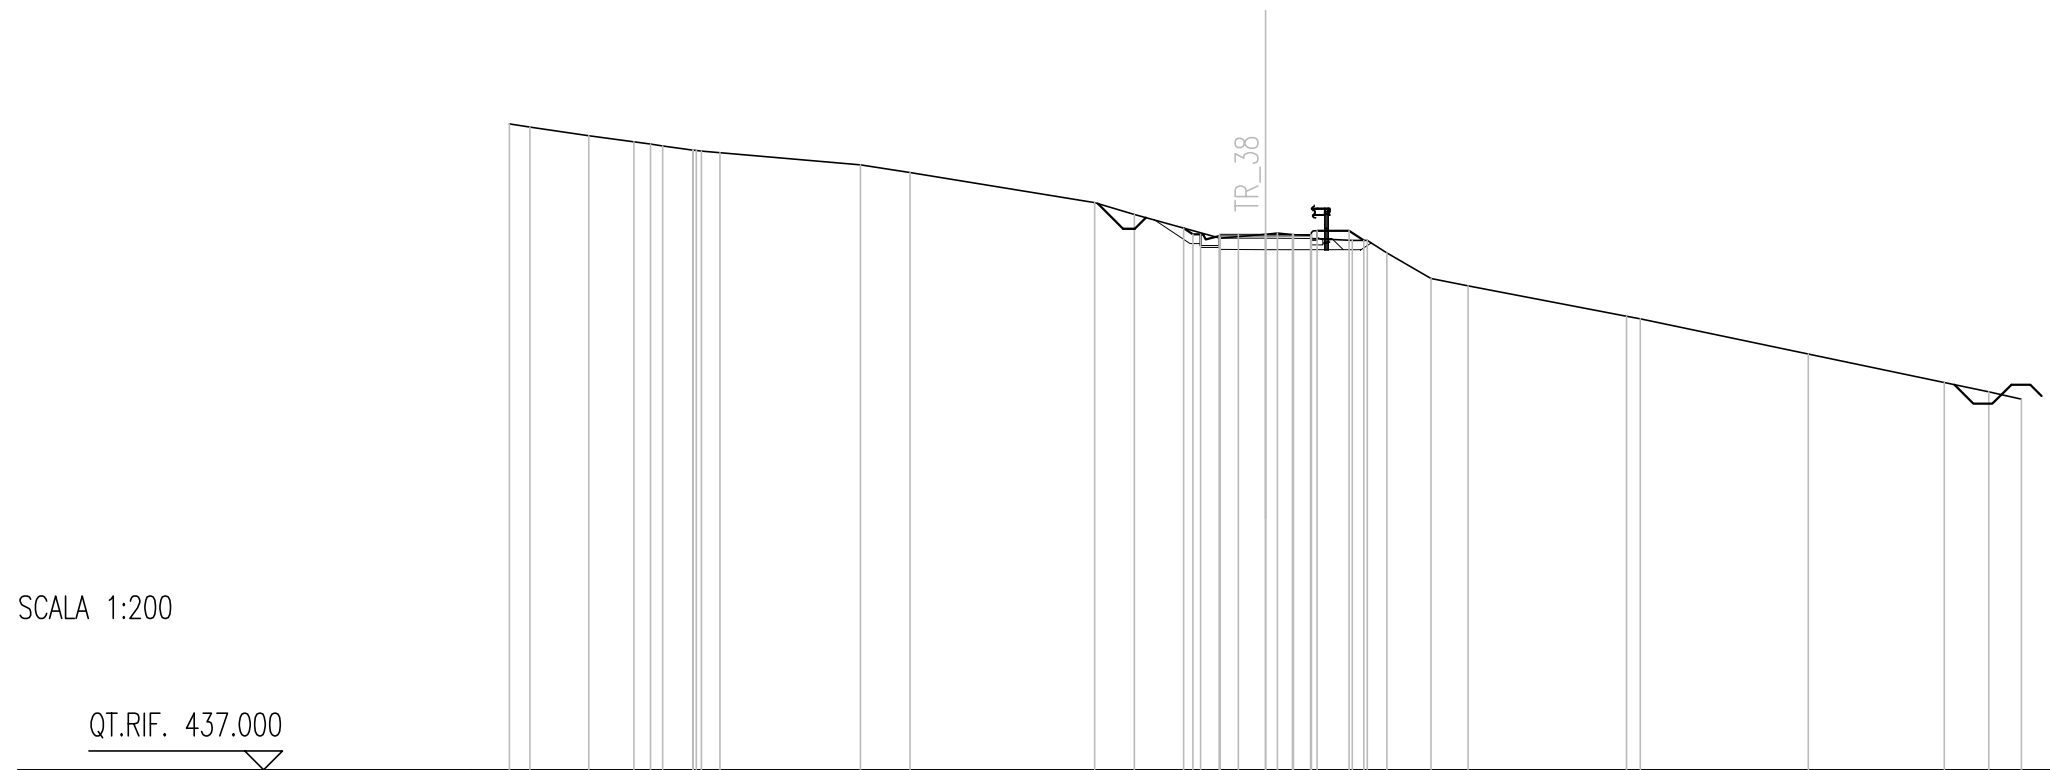

Q. PROG. STRATO SUP.											451.13	451.16	451.16	451.16	451.12																			
Q. PROG. STR. SUP. TER. VEG.											451.33	451.17	451.17	451.26	451.00																			
QUOTE TERRENO	454.08	454.00	453.77	453.61	453.50	453.39	453.33			453.00	452.80		452.00	451.69	451.06	451.16	451.15	451.14	451.06	451.00	450.67		450.00	449.80		449.00	448.93		448.00		447.24	447.00	446.80	
DISTANZE PARZIALI STRATO SUP.												0.50	0.72	0.72	0.50																			
DISTANZE PROG STRATO SUP.												2.16	1.92	1.72				1.37		2.22	2.60													
DISTANZE TERRENO	-20.00	-19.46	-17.90	-16.70	-15.95	-15.15	-14.43			-10.71	-9.40		-4.51	-3.46	-1.20	0.00	0.74	1.20	1.20	2.30	3.22			-4.38	-5.36		-9.55	9.92		-14.36		-17.96	-19.14	-20.00


SCAVI E BONIFICHE	
STERRO	0.96 mq
SOVRASTRUTTURA STRADALE	
STRATO DI BINDER	0.10 mq
STRATO DI BASE	0.14 mq
STRATO DI FONDAZIONE	0.72 mq

SEZIONE N. : 46
 QT. PROGETTO : 451.182
 DIST.PROG. : 0+330.000
 DIST.PREC. : 1.021
 DIST.SUCC. : 2.121

SCALA 1:200

QT.RIF. 437.000

Q. PROG. STRATO SUP.																451.15	451.19	451.18	451.18	451.18	451.13										
Q. PROG. STR. SUP. TER. VEG.																															
QUOTE TERRENO	454.11	454.00	453.59	453.47	453.39	453.36	453.00	452.17	452.00	451.95	451.19	451.18	451.17	451.16	451.10	451.01	450.90	450.00	449.38	449.00	448.21	448.00	447.17	447.00	446.81	446.79					
DISTANZE PARZIALI STRATO SUP.											0.50	0.71	0.71	0.50																	
DISTANZE PROG STRATO SUP.																															
DISTANZE TERRENO	-20.00	-19.26	-16.45	-15.58	-14.94	-14.54	-10.46	-5.42	-4.46	-4.25	-1.21	0.00	0.69	1.20	1.20	2.89	3.15	4.48	7.72	9.75	13.43	14.38	18.34	19.15	19.91	20.00					

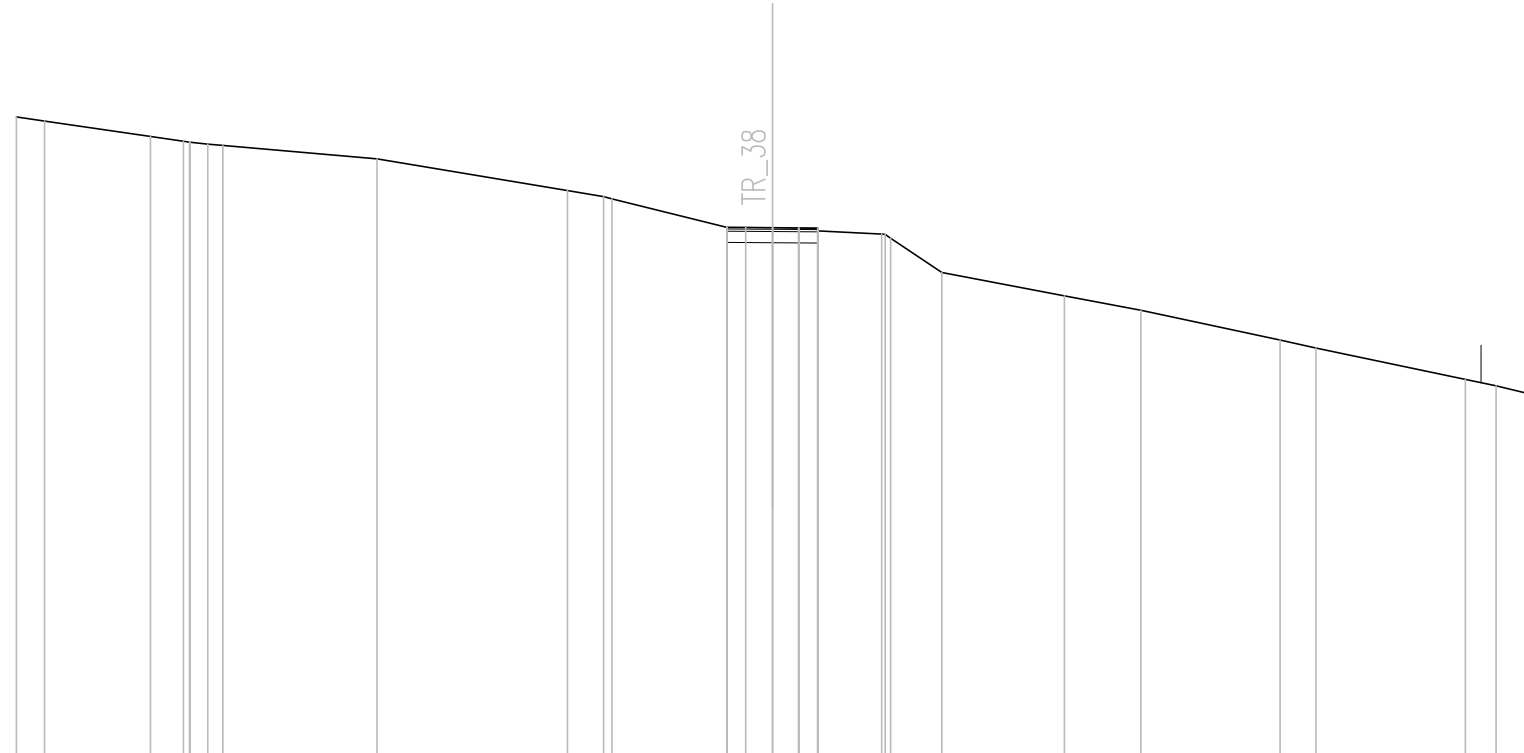


SCAVI E BONIFICHE	
STERRO	0.96 mq
SOVRASTRUTTURA STRADALE	
STRATO DI BINDER	0.10 mq
STRATO DI BASE	0.14 mq
STRATO DI FONDAZIONE	0.72 mq

SEZIONE N. : 47
 QT. PROGETTO : 451.224
 DIST.PROG. : 0+332.121
 DIST.PREC. : 2.121

SCALA 1:200

QT.RIF. 437.000

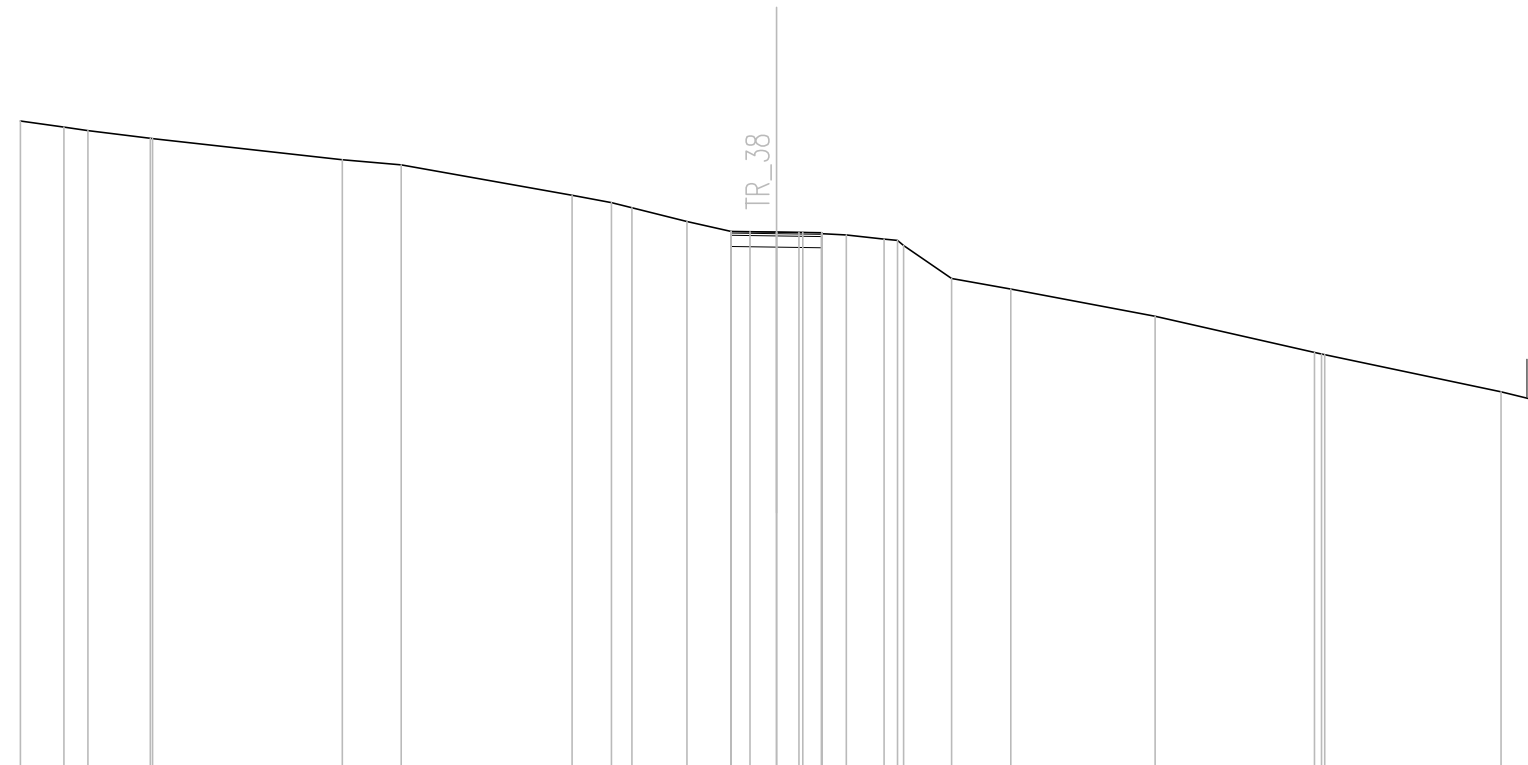

Q. PROG. STRATO SUP.																451.20	451.23	451.22	451.21	451.17								
Q. PROG. STR. SUP. TER. VEG.																												
QUOTE TERRENO	454.17	454.00	453.91	453.70	453.70		453.14	453.00		452.20	452.00	451.87	451.50	451.24	451.22	451.22	451.20	451.18	451.15	451.04	450.87	450.00	449.71	449.00	448.04	447.98	447.00	446.80
DISTANZE PARZIALI STRATO SUP.														0.50	0.70	0.70	0.50											
DISTANZE PROG STRATO SUP.																												
DISTANZE TERRENO	-20.00	-18.85	-18.21	-16.56	-16.51		-11.48	-9.92		-5.40	-4.36	-3.82	-2.37	-1.20	0.00	0.60	1.20	1.20	1.85	2.85	3.36	4.63	6.20	10.02	14.23	14.50	19.17	20.00

SEZIONI CORRELATE TRONCO 38




SCAVI E BONIFICHE	
STERRO	6.20 mq
FOSSO (SEZ. OBBL.)	0.32 mq
SCAVO A GRADONI	8.05 m
GRADONI SCAVO	3.86 mq
RILEVATI	
RILEVATO	6.21 mq
TERRENO VEGETALE	2.53 mq
SOVRASTRUTTURA STRADALE	
STRATO DI BINDER	0.16 mq
STRATO DI BASE	0.24 mq
STRATO DI FONDAZIONE	1.41 mq
MANUFATTI	
MAGRONE	0.09 mq

SEZIONE N. : 13-AP SEZIONE N. : 764
 QT. PROGETTO : 454.487 QT. PROGETTO : 458.215
 DIST.PROG. : 0+085.108 DIST.PROG. : 20+057.461
 DIST.PREC. : 5.108
 DIST.SUCC. : 4.892

SCALA 1:200

QT.RIF. 441.000

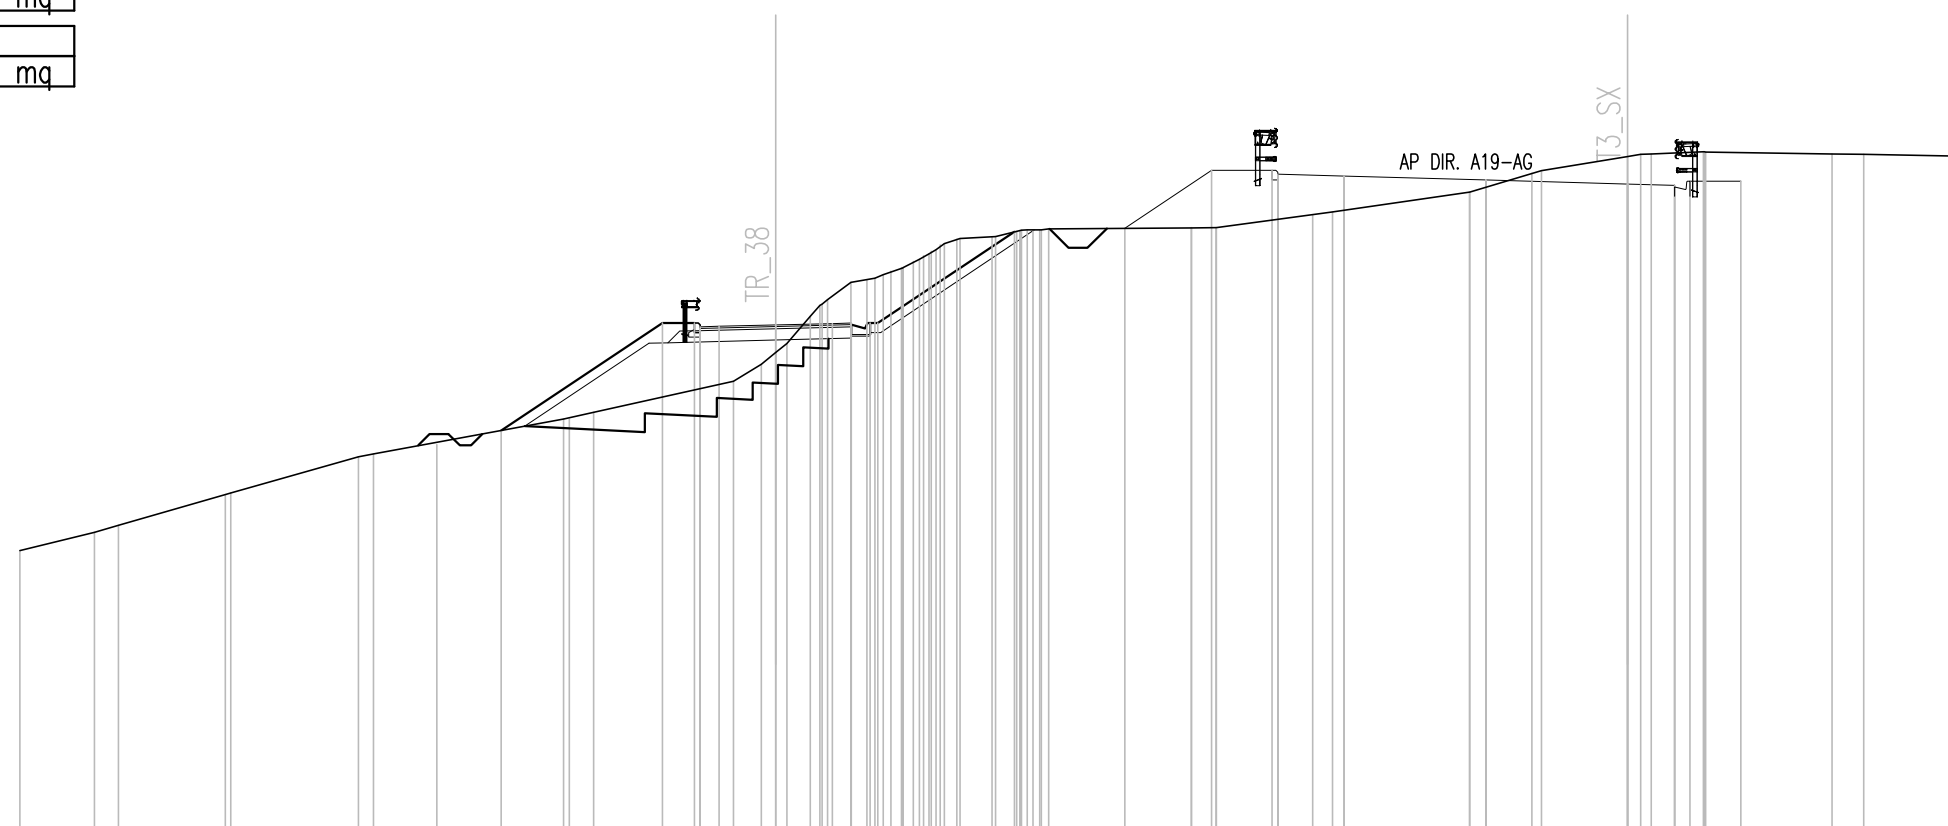

Q. PROG. STRATO SUP.											454.40	454.45	454.49	454.52	454.50	
Q. PROG. STR. SUP. TER. VEG.						451.70					454.54	454.54			454.54	454.54	
QUOTE TERRENO	448.52	449.00	449.03	449.15	449.46	449.82	450.00	450.44	451.00	451.07	451.32			452.00	452.00	452.18		452.86	453.00	453.38	453.76	454.72	455.16	455.58	455.67	455.91	456.16	456.44	456.75	456.78	456.83	456.96	457.00	457.04			457.06	457.06	457.06	457.40	457.48			458.00	458.00	458.50	458.57	458.94	459.01	459.07	459.06		459.01	459.00			
DISTANZE PARZIALI STRATO SUP.												0.50	1.50	1.50	0.50													2.50	2.70																												
DISTANZE PROG STRATO SUP.	
DISTANZE TERRENO	-20.00	-18.02	-17.47	-17.05	-15.95	-14.63	-13.98	-12.56	-11.04	-10.64	-8.97								-1.64	-1.12	-0.60	0.00	0.91	1.86	2.41	3.05	3.64	4.11	4.79	4.88	5.81	6.37	6.98	7.28			10.99	11.00	11.66			14.20	14.73			18.35	18.36	20.00	20.26	22.53	23.16	24.54	24.60		27.94	28.78	


SCAVI E BONIFICHE	
STERRO	2.17 mq
FOSSO (SEZ. OBBL.)	0.30 mq
SCAVO A GRADONI	7.55 m
GRADONI SCAVO	3.67 mq
RILEVATI	
RILEVATO	4.95 mq
TERRENO VEGETALE	1.95 mq
SOVRASTRUTTURA STRADALE	
STRATO DI BINDER	0.16 mq
STRATO DI BASE	0.24 mq
STRATO DI FONDAZIONE	1.41 mq
MANUFATTI	
MAGRONE	0.09 mq

SEZIONE N. : 15-AP
 QT. PROGETTO : 454.870
 DIST.PROG. : 0+105.168
 DIST.PREC. : 5.168
 DIST.SUCC. : 5.386

SEZIONE N. : 765
 QT. PROGETTO : 457.112
 DIST.PROG. : 20+077.482

SCALA 1:200

QT.RIF. 441.000

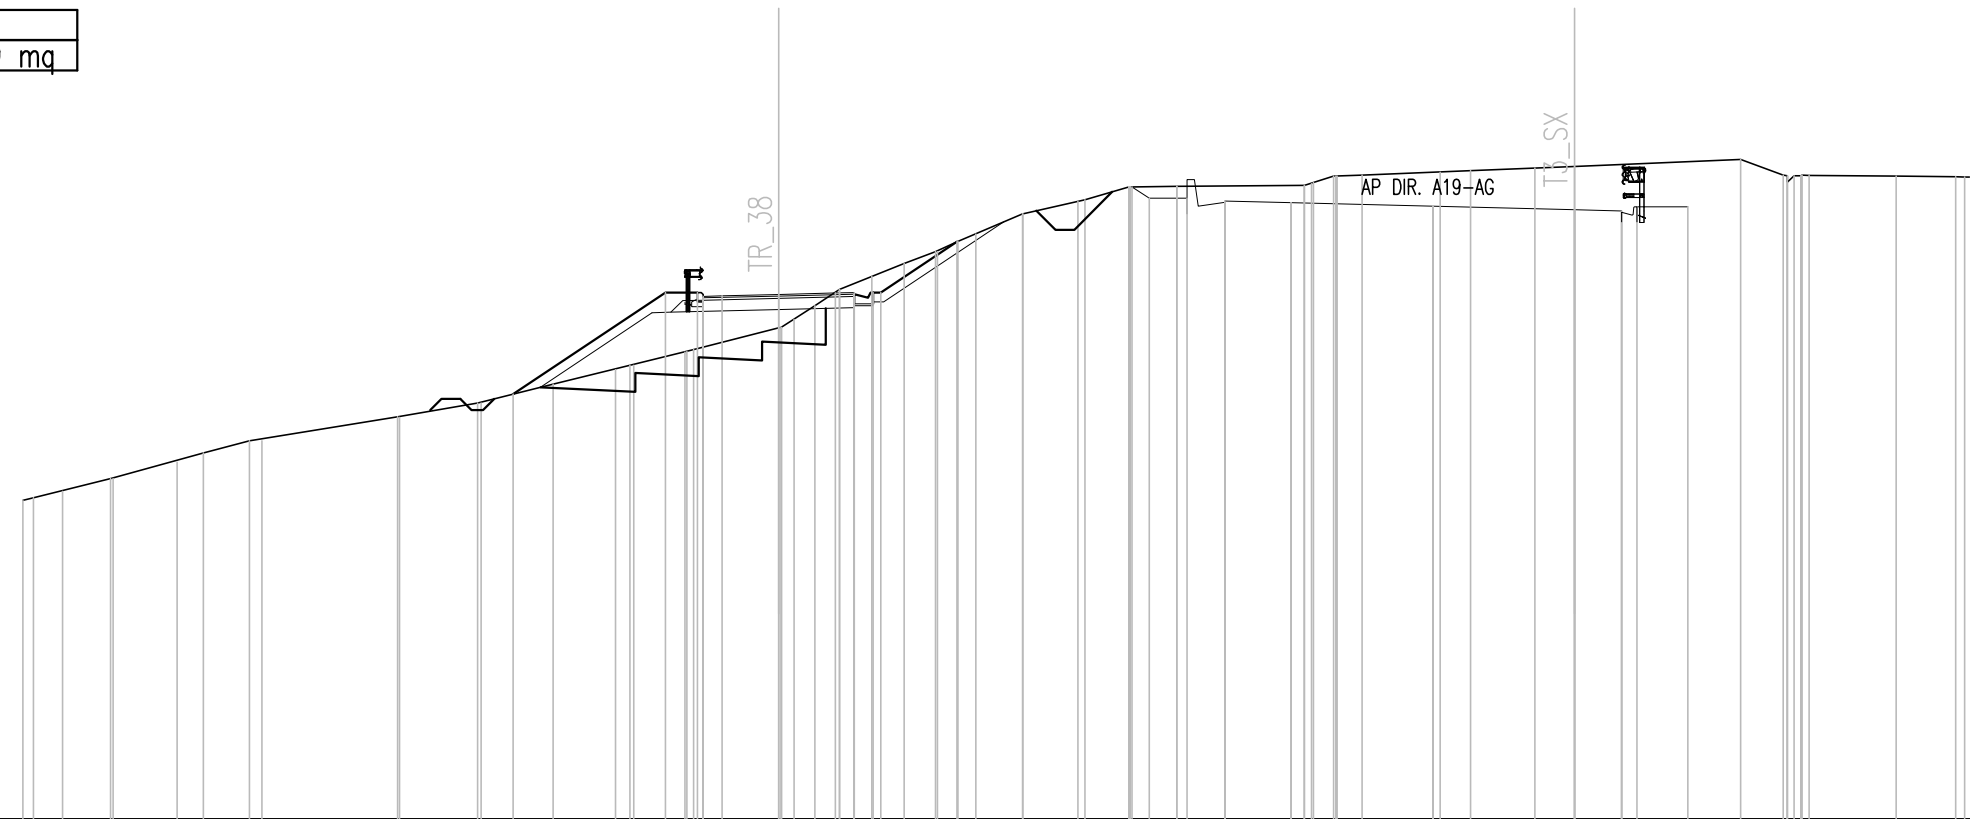

Q. PROG. STRATO SUP.																											454.78	454.83	454.87	454.91	454.88	
Q. PROG. STR. SUP. TER. VEG.																											452.24			454.92	454.92		454.92	454.92	456.26			457.72	457.41	457.41				457.19	457.19																										
QUOTE TERRENO	449.43	449.49	449.66	450.00	450.00	450.44	450.68	451.00	451.00	451.64	451.62	452.00	452.00	452.50	452.88	453.00	453.35	453.41	453.98	454.21	454.57	455.00	455.00	455.35	455.69	456.00	456.27	456.47	457.00	457.00	457.33	457.38	457.72	457.72	457.73	457.73	457.74	458.00	458.00	458.03	458.11	458.14	458.21	458.26	458.44	458.03	458.01	458.02	458.00	457.98																					
DISTANZE PARZIALI STRATO SUP.																											0.50	1.50	1.50	0.50	0.50	2.50	2.70	4.71	4.71	9.35	9.80	10.80																																	
DISTANZE PROG STRATO SUP.																																	-7.02			-3.00	-2.15																															22.70	24.05		
DISTANZE TERRENO	-20.00	-19.72	-18.95	-17.68	-17.61	-15.92	-15.22	-14.01	-13.67	-10.08	-10.03	-7.97	-7.88	-5.97	-4.32	-3.84	-2.48	-2.25	0.00	0.96	1.61	1.61	2.46	3.31	4.14	4.74	5.21	6.45	6.45	7.92	8.10	9.26	9.29	10.53						13.90	14.68	14.77	15.43	17.50	18.30	20.00	21.05	25.45	26.57	27.04	27.26	29.56	31.13																		


SCAVI E BONIFICHE	
STERRO	2.86 mq
FOSSO (SEZ. OBBL.)	0.26 mq
SCAVO A GRADONI	4.10 m
GRADONI SCAVO	1.83 mq
RILEVATI	
RILEVATO	1.05 mq
TERRENO VEGETALE	1.36 mq
SOVRASTRUTTURA STRADALE	
STRATO DI BINDER	0.16 mq
STRATO DI BASE	0.24 mq
STRATO DI FONDAZIONE	1.41 mq
MANUFATTI	
MAGRONE	0.09 mq

SEZIONE N. : 20-AP
 QT. PROGETTO : 456.007
 DIST.PROG. : 0+123.842
 DIST.PREC. : 3.697
 DIST.SUCC. : 6.158

SEZIONE N. : 766
 QT. PROGETTO : 456.011
 DIST.PROG. : 20+097.492

SCALA 1:200

QT.RIF. 442.000

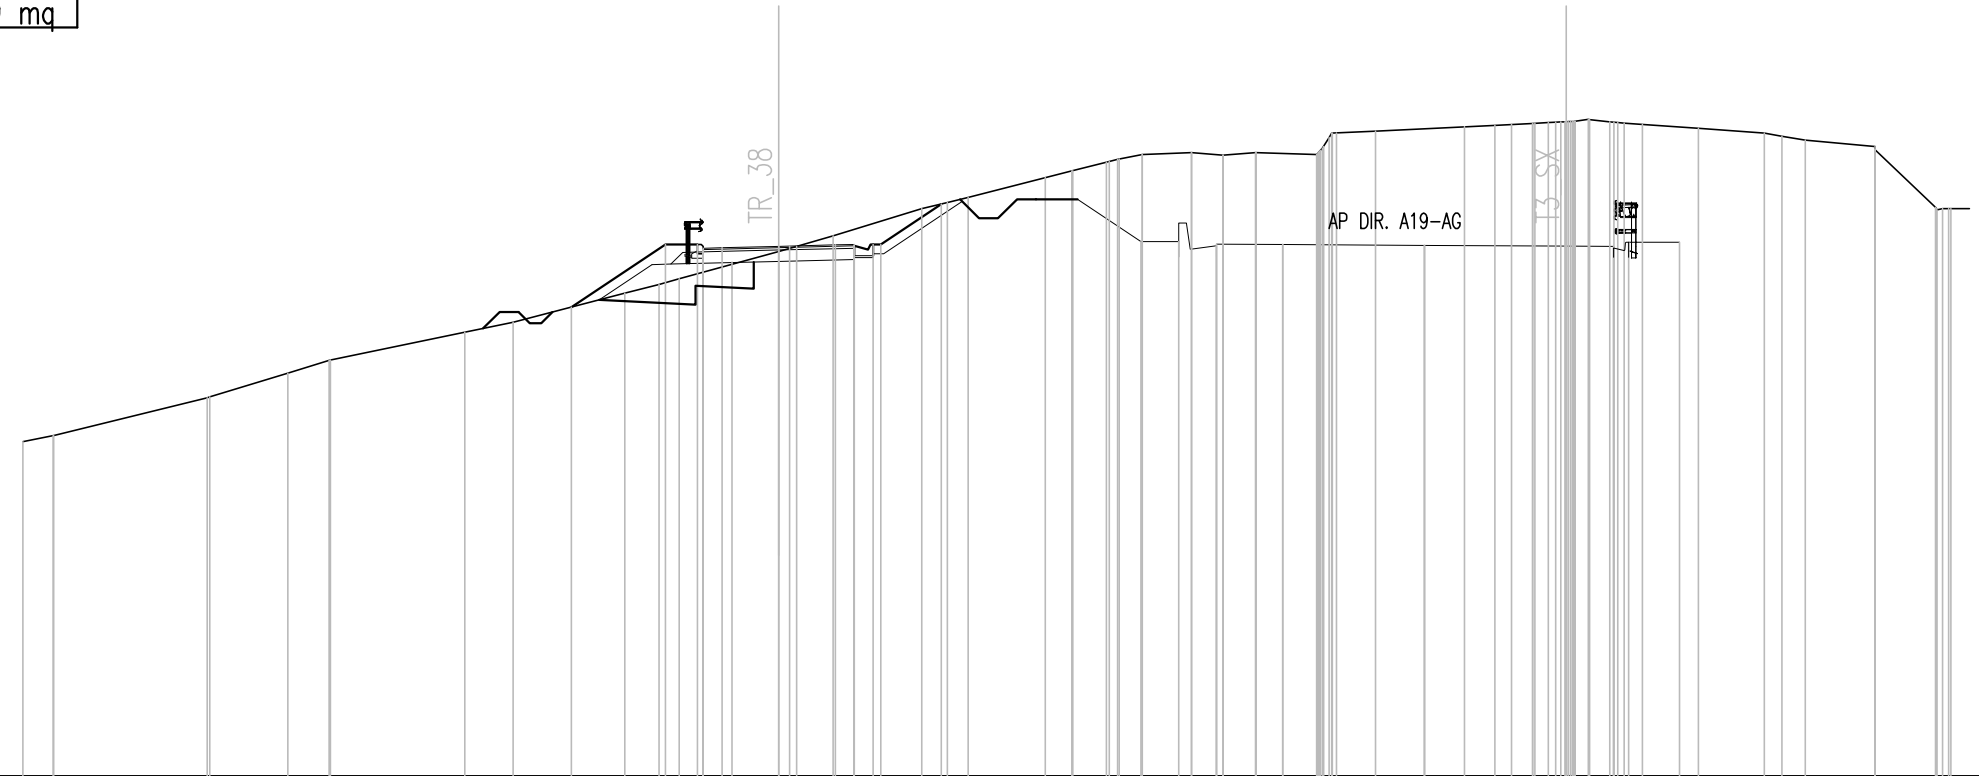

Q. PROG. STRATO SUP.																				455.92	455.97	456.01	456.04	456.02																																	
Q. PROG. STR. SUP. TER. VEG.															454.40	456.06	456.06				456.06	456.06	457.13	457.82	456.13	456.13						456.11	456.11																								
QUOTE TERRENO	450.84	451.00	451.17	451.67	452.00	452.00	452.02	452.71	452.65	453.00	453.42	453.73	454.00	454.10	454.26	454.77	455.00	455.15	455.59	455.87	456.00	456.00	456.28	456.46	457.00	457.00	457.32	458.00	458.00	458.25	458.44	458.44	458.48	458.48	458.42	458.48	458.49	458.44	459.01	459.06	459.17	459.21	459.21	459.26	459.26	459.29	459.31	459.30	459.23	459.13	459.00	458.92	458.81	458.64	458.56	457.03	457.00
DISTANZE PARZIALI STRATO SUP.															0.50	1.50	1.50	0.50																																							
DISTANZE PROG STRATO SUP.															-5.49	-3.00	-2.15			2.50	2.70	4.30	7.05	9.58	10.58						22.48	23.83																									
DISTANZE TERRENO	-20.00	-19.19	-19.17	-17.00	-15.64	-15.12	-15.05	-13.19	-12.99	-12.94	-11.56	-10.17	-8.31	-7.32	-6.94	-6.29	-4.07	-3.41	-2.63	-1.23	0.00	0.47	1.44	1.89	3.67	3.78	5.01	7.75	7.78	8.74	9.62	9.62	10.92	10.92	11.75	12.62	12.85	14.23	14.75	15.79	18.14	18.94	18.94	19.94	20.55	21.03	21.99	22.85	24.33	26.07	26.54	27.16	29.00	29.00	30.60	31.00	


SCAVI E BONIFICHE	
STERRO	0.50 mq
SCOTICO	6.59 m
BONIFICA	7.38 mq
FOSSO (SEZ. OBBL.)	1.26 mq
RILEVATI	
RILEVATO	1.74 mq
TERRENO VEGETALE	1.10 mq
SOVRASTRUTTURA STRADALE	
STRATO DI BINDER	0.16 mq
STRATO DI BASE	0.24 mq
STRATO DI FONDAZIONE	1.61 mq
MANUFATTI	
MAGRONE	0.12 mq

SEZIONE N. : 26-AP
 QT. PROGETTO : 454.931
 DIST.PROG. : 0+183.689
 DIST.PREC. : 3.689
 DIST.SUCC. : 6.311

SEZIONE N. : 771
 QT. PROGETTO : 452.710
 DIST.PROG. : 20+157.445

SCALA 1:200

QT.RIF. 442.000

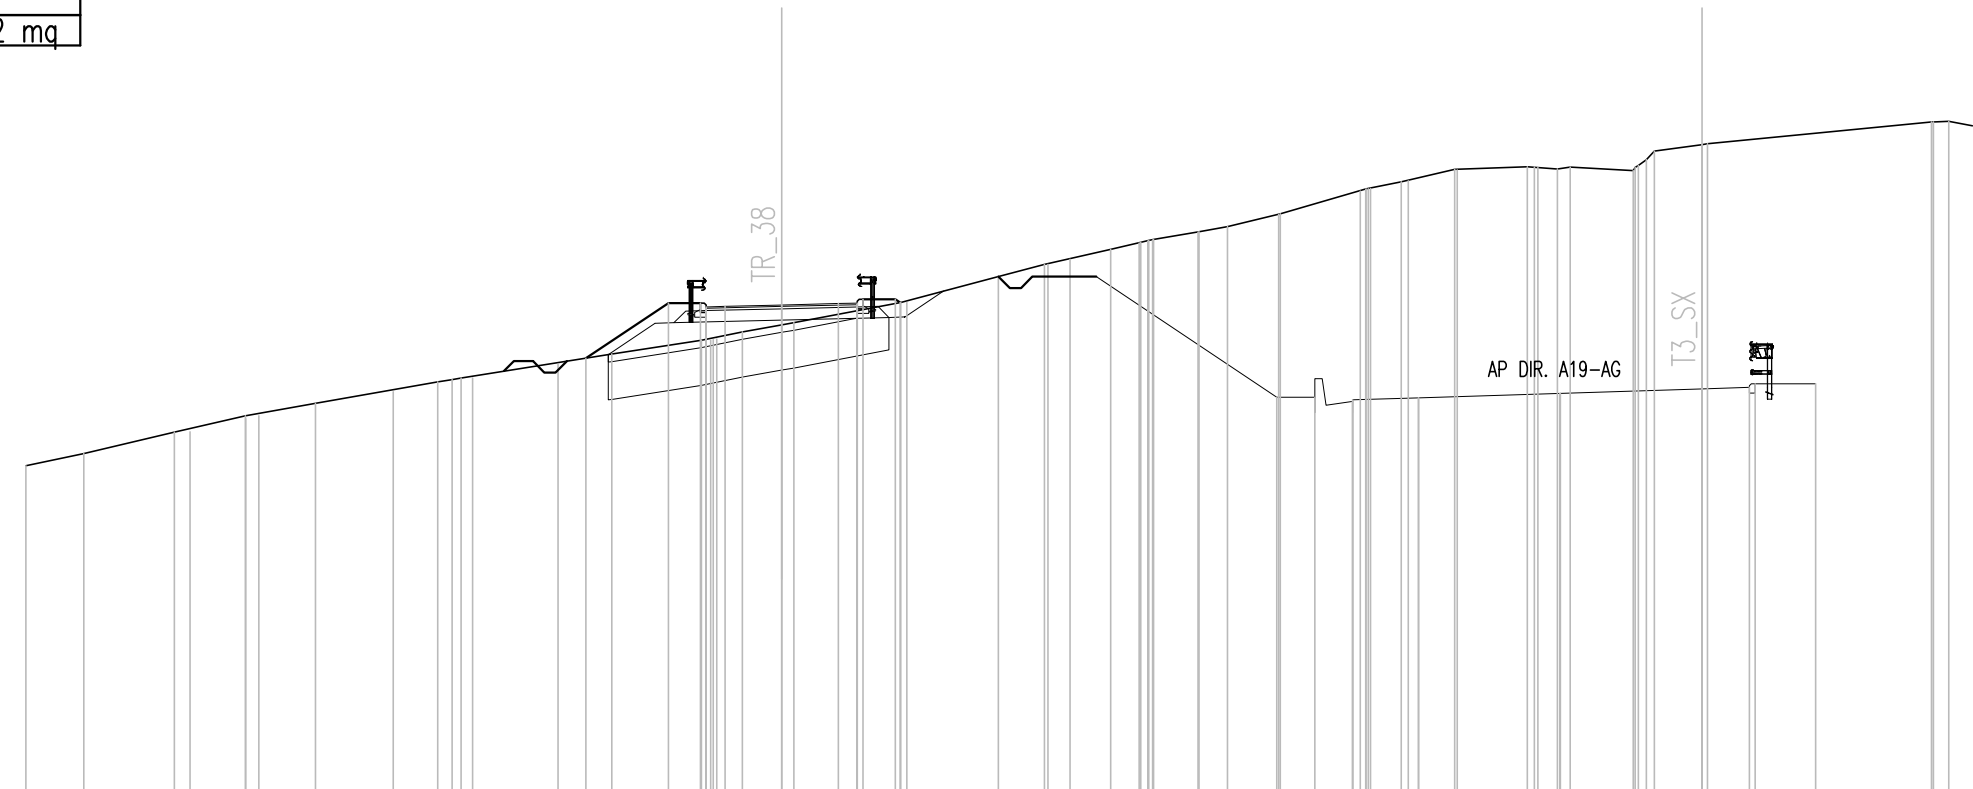

Q. PROG. STRATO SUP.																								454.84	454.89	454.93	454.97	454.94																											
Q. PROG. STR. SUP. TER. VEG.																								453.52	454.98	454.98	455.08	455.08	455.00	456.14																								452.85	452.85
QUOTE TERRENO	450.68	451.00	451.56	451.58	452.00	452.00	452.33	452.64	452.89	453.00	453.00	453.36	453.63	454.00	454.03	454.22	454.41	454.46	455.00	455.00	455.44	455.68	456.00	456.00	456.36	456.40	456.62	456.66	456.86	456.87	457.00	457.33	457.34	457.94	458.01	458.19	458.21	458.51	458.51	458.58	458.53	458.58	458.48	459.00	459.17	459.19	459.77	459.79							
DISTANZE PARZIALI STRATO SUP.																								0.50	1.50	1.50	0.50																												
DISTANZE PROG STRATO SUP.																								-5.18	-3.00	-2.15	-2.15	3.00	3.13	-7.63	13.10	14.10																							
DISTANZE TERRENO	-20.00	-18.46	-16.07	-15.65	-14.19	-13.83	-12.34	-10.28	-9.10	-8.48	-8.18	-5.92	-4.49	-2.13	-1.72	-1.04	0.00	0.32	3.15	3.31	4.97	5.73	6.95	7.04	8.59	8.70	9.68	9.84	11.01	11.04	11.80	13.15	13.19	15.31	15.38	16.39	16.57	17.80	17.87	19.72	20.52	20.85	22.52	23.09	24.35	24.49	30.42	30.87							

SCAVI E BONIFICHE	
SCOTICO	8.36 m
BONIFICA	8.37 mq
FOSSO (SEZ. OBBL.)	1.01 mq

RILEVATI	
RILEVATO	3.84 mq
TERRENO VEGETALE	1.30 mq


SOVRASTRUTTURA STRADALE	
STRATO DI BINDER	0.16 mq
STRATO DI BASE	0.24 mq
STRATO DI FONDAZIONE	1.61 mq

MANUFATTI	
MAGRONE	0.12 mq

SEZIONE N. : 30-AP SEZIONE N. : 773
 QT. PROGETTO : 454.172 QT. PROGETTO : 450.513
 DIST.PROG. : 0+223.351 DIST.PROG. : 20+197.342
 DIST.PREC. : 3.351
 DIST.SUCC. : 6.649

SCALA 1:200

QT.RIF. 441.000

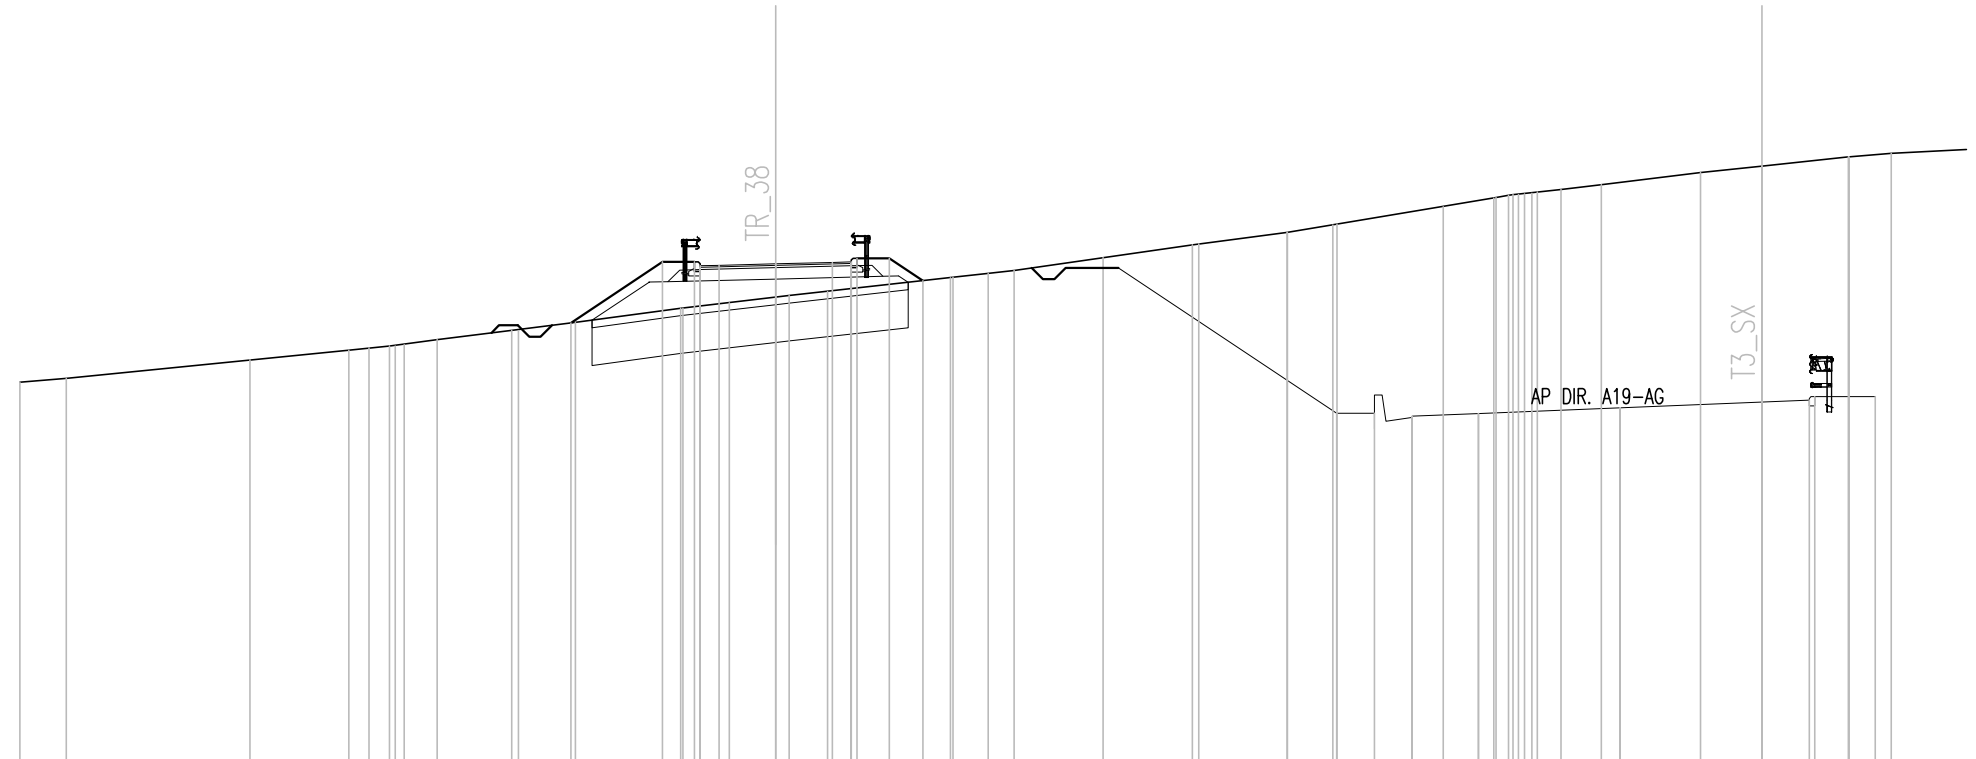

Q. PROG. STRATO SUP.	454.08 454.13 454.17 454.21 454.18																	
Q. PROG. STR. SUP. TER. VEG.	452.61 454.22 454.22 454.32 454.32 453.73 454.34 450.22 450.22 450.66 450.66																	
QUOTE TERRENO	451.04 451.14	451.64	451.89 451.95 452.00 452.03 452.17	452.42 452.40	452.62	453.00 453.00	453.14	453.29 453.33	453.43	453.80 453.82 453.92	454.00 454.00	454.67 454.70	455.00 455.00	455.20 455.22	455.68 455.91 456.00 456.04	456.14 456.27	456.59 456.76	457.00 457.00 457.09
DISTANZE PARZIALI STRATO SUP.	0.50 1.50 1.50 0.50																	
DISTANZE PROG STRATO SUP.	-5.42 -3.00 -2.15 -2.15 -3.00 -3.89 -8.66 14.84 15.84 -27.49 -29.09																	
DISTANZE TERRENO	-20.00 -18.77	-13.91	-11.30 -10.76 -10.22 -9.83 -8.96	-6.98 -6.81	-5.30	-2.52 -2.45	-1.23	0.00 0.36	1.37	4.62 4.69 5.62	6.30 6.32	11.02 11.19	13.53 13.53	14.74 14.84	17.66 18.99 19.31 20.00	20.77 21.84	24.46 26.09	28.38 28.39 29.51

