


QUADRO D'UNIONE

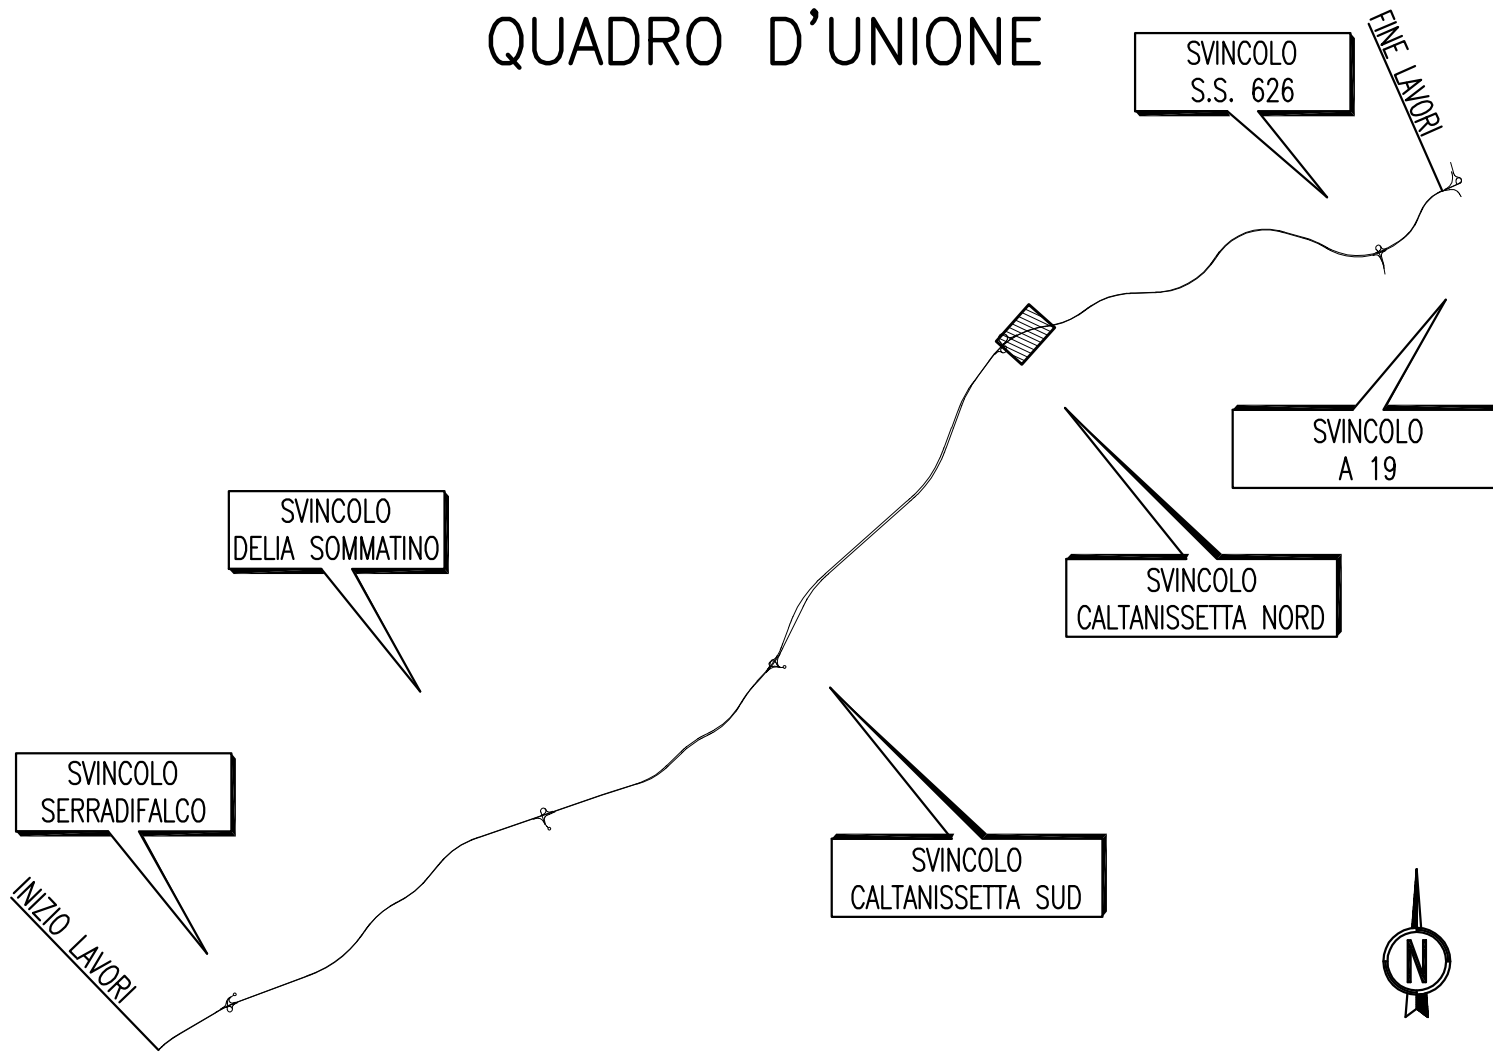

ANAS S.p.A.

DIREZIONE CENTRALE PROGRAMMAZIONE PROGETTAZIONE

PA 12/09
 CORRIDOIO PLURIMODALE TIRRENICO - NORD EUROPA
 ITINERARIO AGRIGENTO - CALTANISSETTA - A19
 S.S. N° 640 "DI PORTO EMPEDOCLE"
 AMMODERNAMENTO E ADEGUAMENTO ALLA CAT. B DEL D.M. 5.11.2001
 Dal km 44+000 allo svincolo con l'A19

PROGETTO ESECUTIVO

Contraente Generale:



INTERSEZIONI E SVINCOLI - VIABILITA' INTERFERITA VIABILITA' - Sezioni trasversali

Sezioni Trasversali - Viabilità Complementare - Tronco 39

Codice Unico Progetto (CUP) : F91B09000070001																						
Codice Elaborato:																						
PA12_09	-	E	0	0	0	G	E	2	1	2	P	V	0	6	Z	W	9	0	4	0	A	Scala: 1:200
F																						
E																						
D																						
C																						
B																						
A	Aprile 2011	EMISSIONE				S.TERRENO	A.TURSO	M. LITI	P. PAGLINI													
REV.	DATA	DESCRIZIONE				REDATTO	VERIFICATO	APPROVATO	AUTORIZZATO													
Responsabile del procedimento:										Ing. MAURIZIO ARAMINI												

Il Progettista: 	Il Consulente Specialista: 	Il Geologo: 	Il Coordinatore per la sicurezza in fase di progetto: 	Il Direttore dei lavori:
---------------------	--------------------------------	-----------------	---	------------------------------

SEZIONE N. : 1
 QT. PROGETTO : 458.618
 DIST.PROG. : 0+000.000
 DIST.SUCC. : 10.000

SCALA 1:200

QT.RIF. 447.000




Q. PROG. STRATO SUP.		458.62	458.62
Q. PROG. STR. SUP. TER. VEG.			
QUOTE TERRENO	457.83 - 457.84 - 457.86	457.88 - 457.89	457.94 - 457.93 - 457.94
DISTANZE PARZIALI STRATO SUP.			
DISTANZE PROG STRATO SUP.			
DISTANZE TERRENO	-20.00 - 18.75	-18.21 - 17.32	-15.24 - 14.94 - 13.12 - 13.01 - 11.80
		-7.20 - 7.00	-4.41
		0.00 0.63 0.85	
		5.38 5.72 6.37 6.89	
		8.48 8.99 9.22	
		10.23	
		11.12 11.57	
		12.16 12.17 12.93	
		15.23 15.83 16.11	
		17.84 18.21	
		19.86 20.00	

SEZIONE N. : 3
 QT. PROGETTO : 458.495
 DIST.PROG. : 0+020.000
 DIST.PREC. : 10.000
 DIST.SUCC. : 10.000


SCALA 1:200

QT.RIF. 448.000

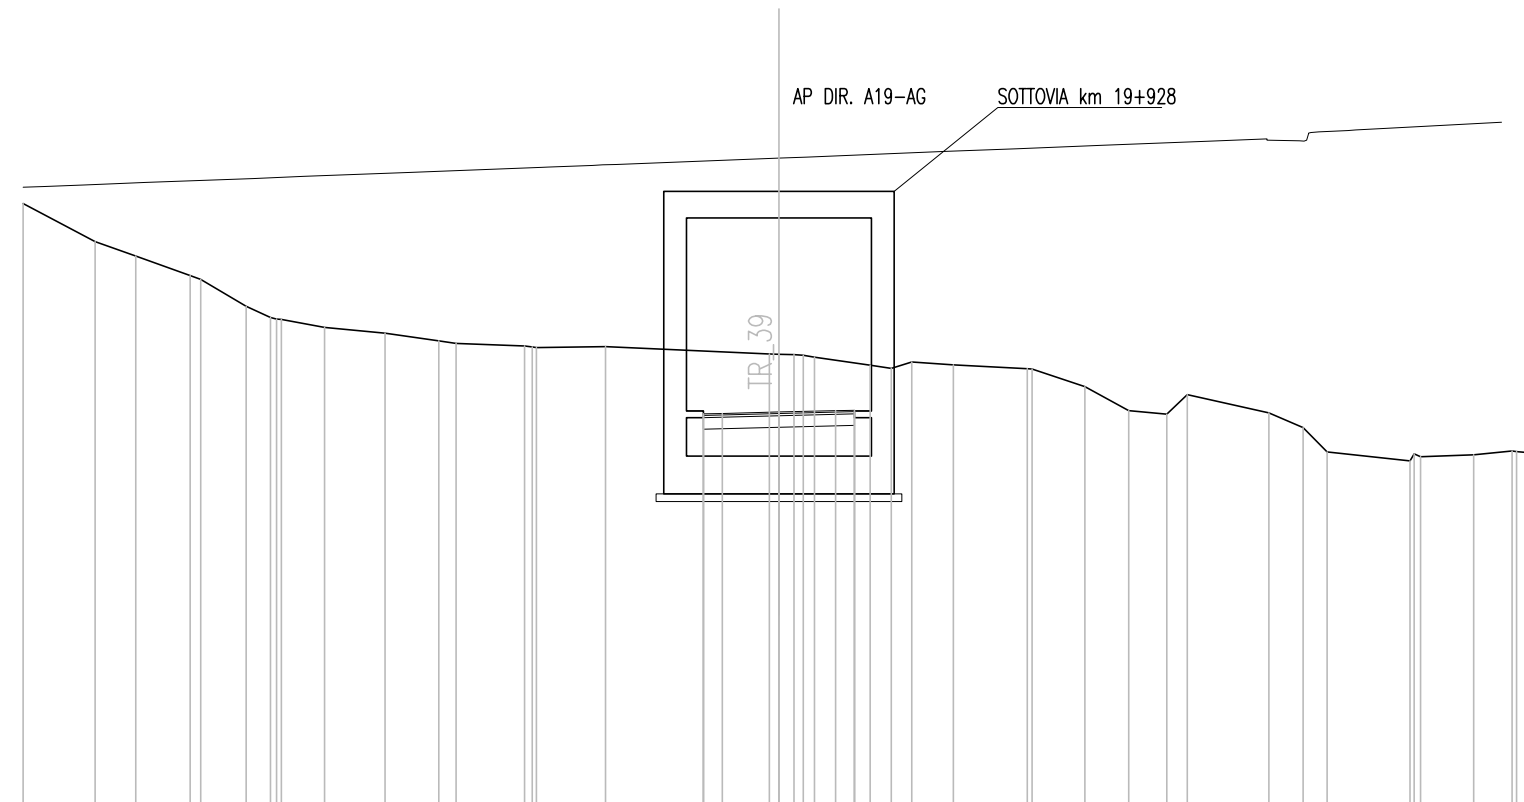

Q. PROG. STRATO SUP.					458.40	458.46	458.49	458.53	458.50																														
Q. PROG. STR. SUP. TER. VEG.																																							
QUOTE TERRENO	464.01	463.01	462.62	462.10	462.00	461.29	461.00	460.95	460.74	460.58	460.39	460.31	460.24	460.20	460.22		460.03	460.01	459.94	459.73	459.65	459.82	459.74	459.64	459.63	459.17	458.53	458.44	458.96	458.47	458.09	457.44	457.21	457.31	457.37	457.47	457.34	457.34	
DISTANZE PARZIALI STRATO SUP.																0.50	1.50	1.50	0.50																				
DISTANZE PROG STRATO SUP.																																							
DISTANZE TERRENO	-20.00	-18.09	-17.02	-15.57	-15.30	-14.10	-13.46	-13.17	-12.02	-10.42	-8.00	-8.54	-6.73	-6.42	-4.59		-0.25	0.40	0.94	2.42	2.97	3.51	4.62		6.57	6.70	8.09	9.26	10.26	10.80	12.96	13.87	14.51	16.69	16.96	18.38	19.40	19.99	20.00

SEZIONE N. : 4
 QT. PROGETTO : 458.026
 DIST.PROG. : 0+030.000
 DIST.PREC. : 10.000
 DIST.SUCC. : 10.000

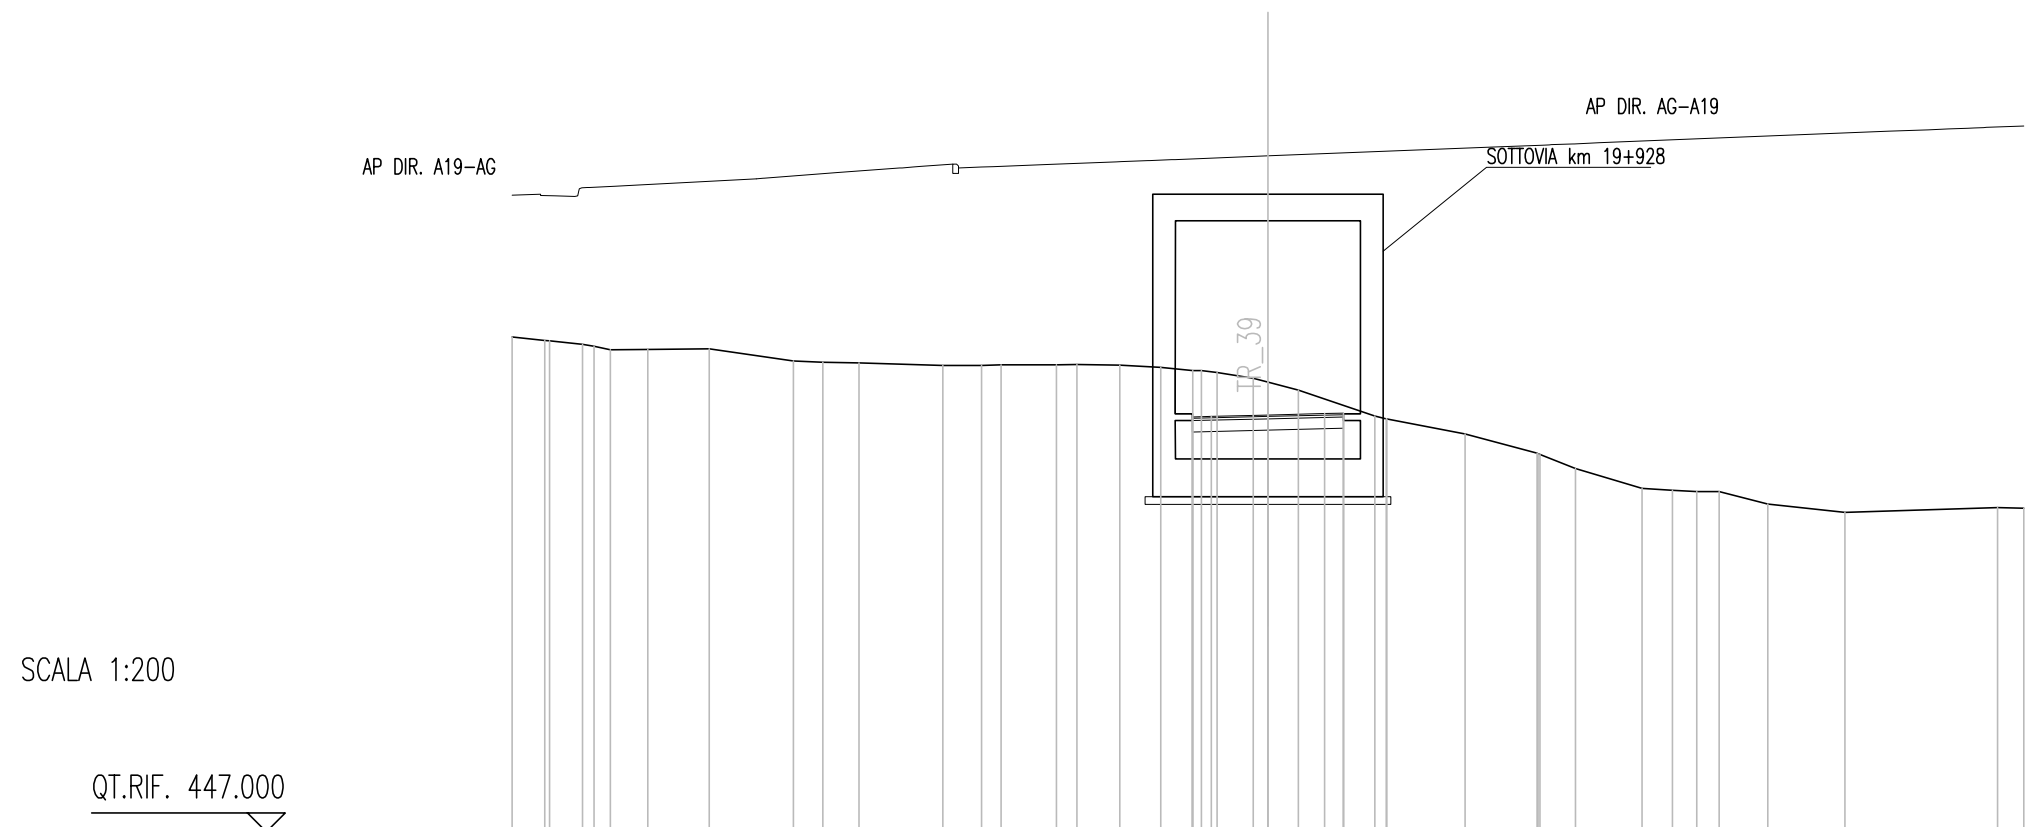


Q. PROG. STRATO SUP.		457.94	457.99	458.03	458.06	458.04																														
Q. PROG. STR. SUP. TER. VEG.																																				
QUOTE TERRENO	460.09	460.00	459.99	459.90	459.75	459.76	459.78	459.45	459.42	459.40	459.34	459.33	459.36	459.36	459.34	459.29	459.20	459.15	459.00	458.90	458.68	458.00	457.92	457.52	457.01	456.98	456.61	456.08	456.03	456.00	456.00	455.67	455.45	455.58	455.56	
DISTANZE PARZIALI STRATO SUP.												0.50	1.50	1.50	0.50																					
DISTANZE PROG STRATO SUP.																																				
DISTANZE TERRENO	-20.00	-19.13	-19.01	-18.13	-17.40	-16.41	-14.78	-12.55	-11.78	-10.82	-8.60	-7.57	-7.06	-5.60	-5.06	-3.92	-2.83	-1.99	-1.35	-0.39	0.00	0.81	2.83	3.14	5.21	7.12	7.26	8.13	9.90	10.71	11.35	11.94	13.23	15.26	19.30	20.00

SEZIONE N. : 5
 QT. PROGETTO : 457.870
 DIST.PROG. : 0+040.000
 DIST.PREC. : 10.000
 DIST.SUCC. : 10.000

SCALA 1:200

QT.RIF. 446.000

Q. PROG. STRATO SUP.			457.78	457.83	457.87	457.91	457.88											
Q. PROG. STR. SUP. TER. VEG.																		
QUOTE TERRENO	458.57	458.49	458.36	458.17	458.11	458.00	457.93	457.92	457.73	457.69	457.53	457.47	457.38	457.33	457.26	457.25	457.14	457.14
DISTANZE PARZIALI STRATO SUP.								0.50	1.50	1.50	0.50							
DISTANZE PROG STRATO SUP.																		
DISTANZE TERRENO	-20.00	-19.19	-18.36	-16.58	-16.21	-15.15	-14.62	-14.50	-13.26	-12.63	-11.69	-10.56	-9.80	-9.26	-7.81	-7.40	-5.65	-5.12

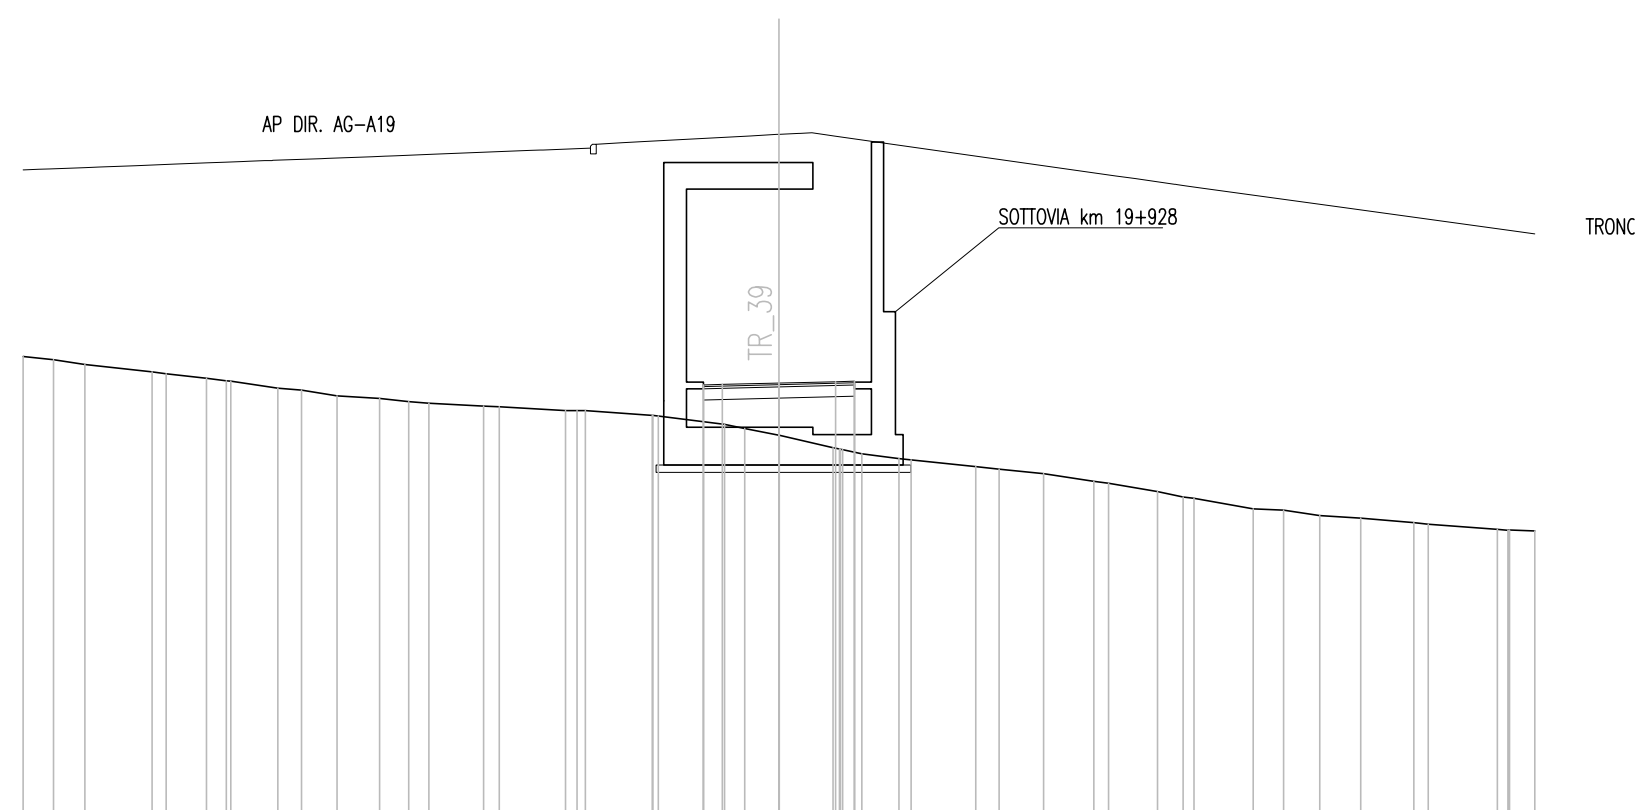


SCAVI E BONIFICHE	
SCOTICO	6.20 m
BONIFICA	6.20 mq
RILEVATI	
RILEVATO	36.53 mq
TERRENO VEGETALE	0.53 mq
SOVRASTRUTTURA STRADALE	
STRATO DI BINDER	0.18 mq
STRATO DI BASE	0.27 mq
STRATO DI FONDAZIONE	1.56 mq
MANUFATTI	
MAGRONE	0.06 mq

SEZIONE N. : 7
 QT. PROGETTO : 458.185
 DIST.PROG. : 0+054.270
 DIST.PREC. : 4.270

SCALA 1:200

QT.RIF. 441.000

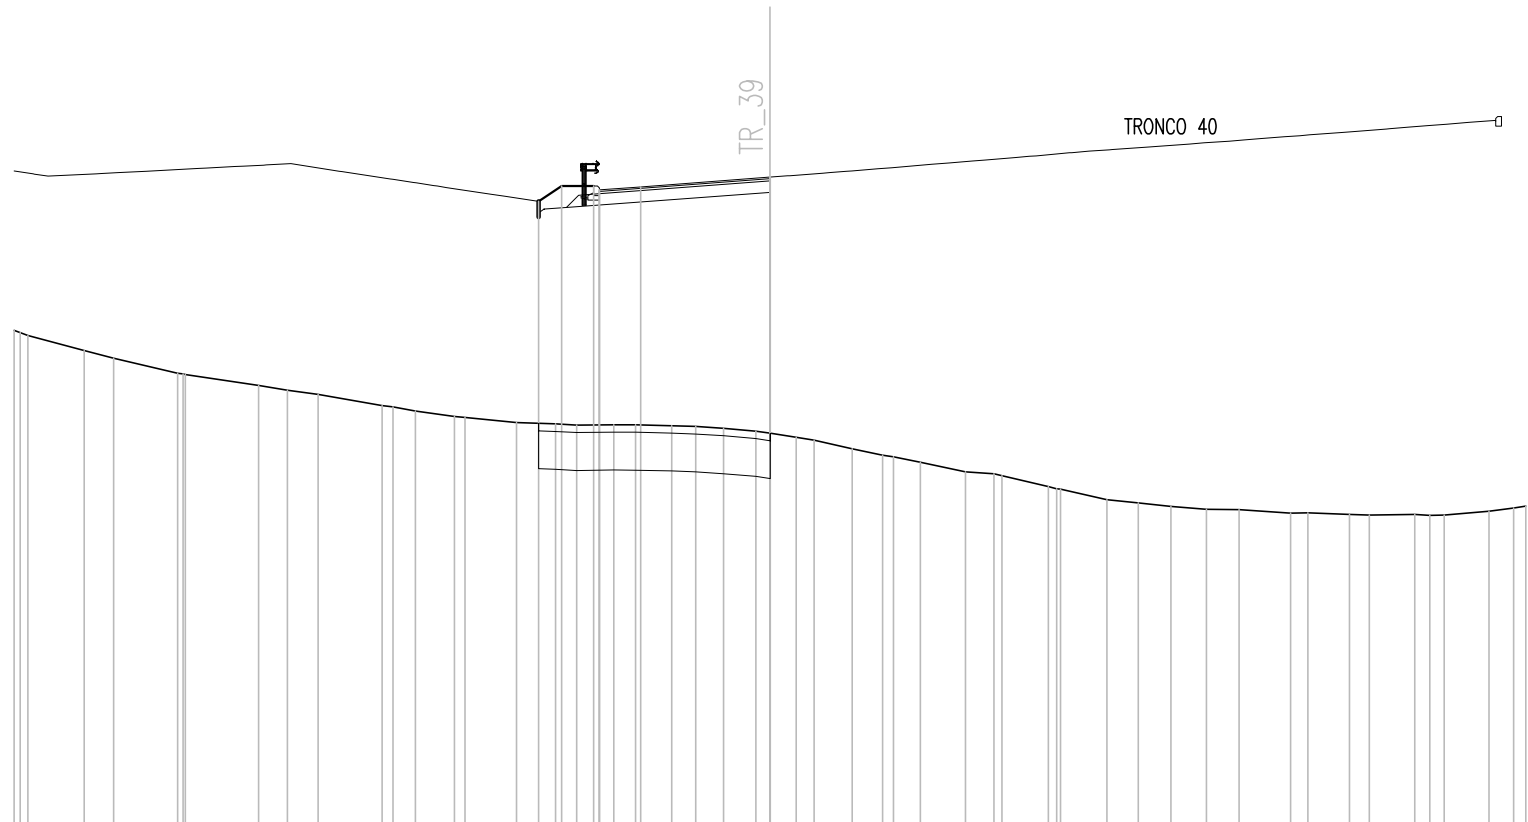

Q. PROG. STRATO SUP.																					457.81	457.85	457.93	458.19	458.19																							
Q. PROG. STR. SUP. TER. VEG.																					457.54	457.95	457.95																									
QUOTE TERRENO	454.13	454.00	453.60	453.39	453.00	452.97	452.68	452.54	452.44	452.14	452.00	451.85	451.83	451.69	451.66	451.63	451.64	451.64	451.61	451.59	451.54	451.47	451.41	451.30	451.23	451.00	450.83	450.79	450.64	450.39	450.34	450.29	450.00	449.93	449.65	449.56	449.47	449.40	449.39	449.30	449.30	449.27	449.24	449.26	449.25	449.35	449.43	449.49
DISTANZE PARZIALI STRATO SUP.																1.09	3.42																															
DISTANZE PROG STRATO SUP.															-6.12	-5.52	-4.67																															
DISTANZE TERRENO	-20.00	-19.63	-18.15	-17.37	-15.67	-15.47	-13.53	-12.76	-11.95	-10.26	-9.38	-8.34	-8.07	-6.70	-5.67	-5.11	-4.13	-3.56	-2.60	-1.96	-1.23	-0.37	0.00	0.69	1.17	2.17	2.98	3.27	3.98	5.17	5.92	6.14	7.36	7.68	8.91	9.74	10.61	11.55	12.41	13.78	14.23	15.33	15.86	17.06	17.84	19.02	19.67	20.00